


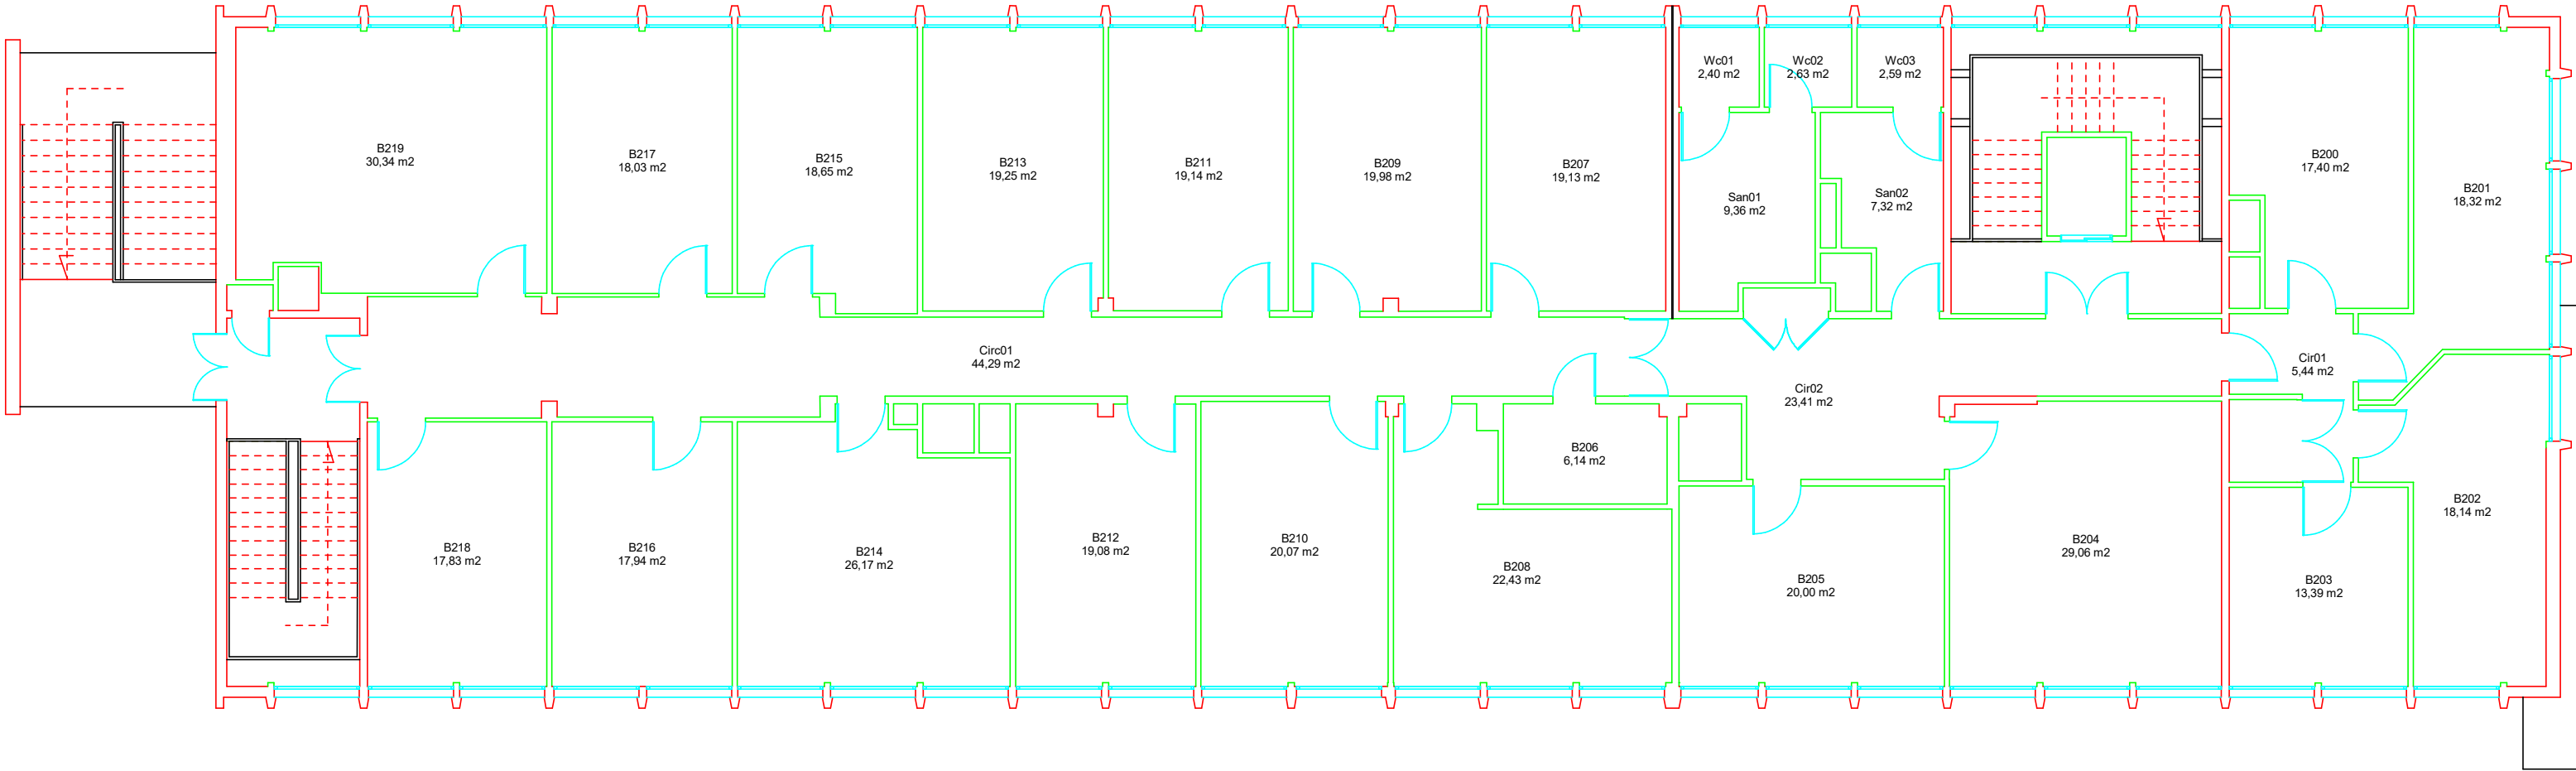

	Echelle: libre <u>2.50 m</u>	Nom Fichier : BERGES_B	Date Impression: 15/04/2026	
Bâtiment : Bergès B 1025 rue de la Piscine 38610 Gières				
Plan Numéro		ETAGE 02 - 002		