


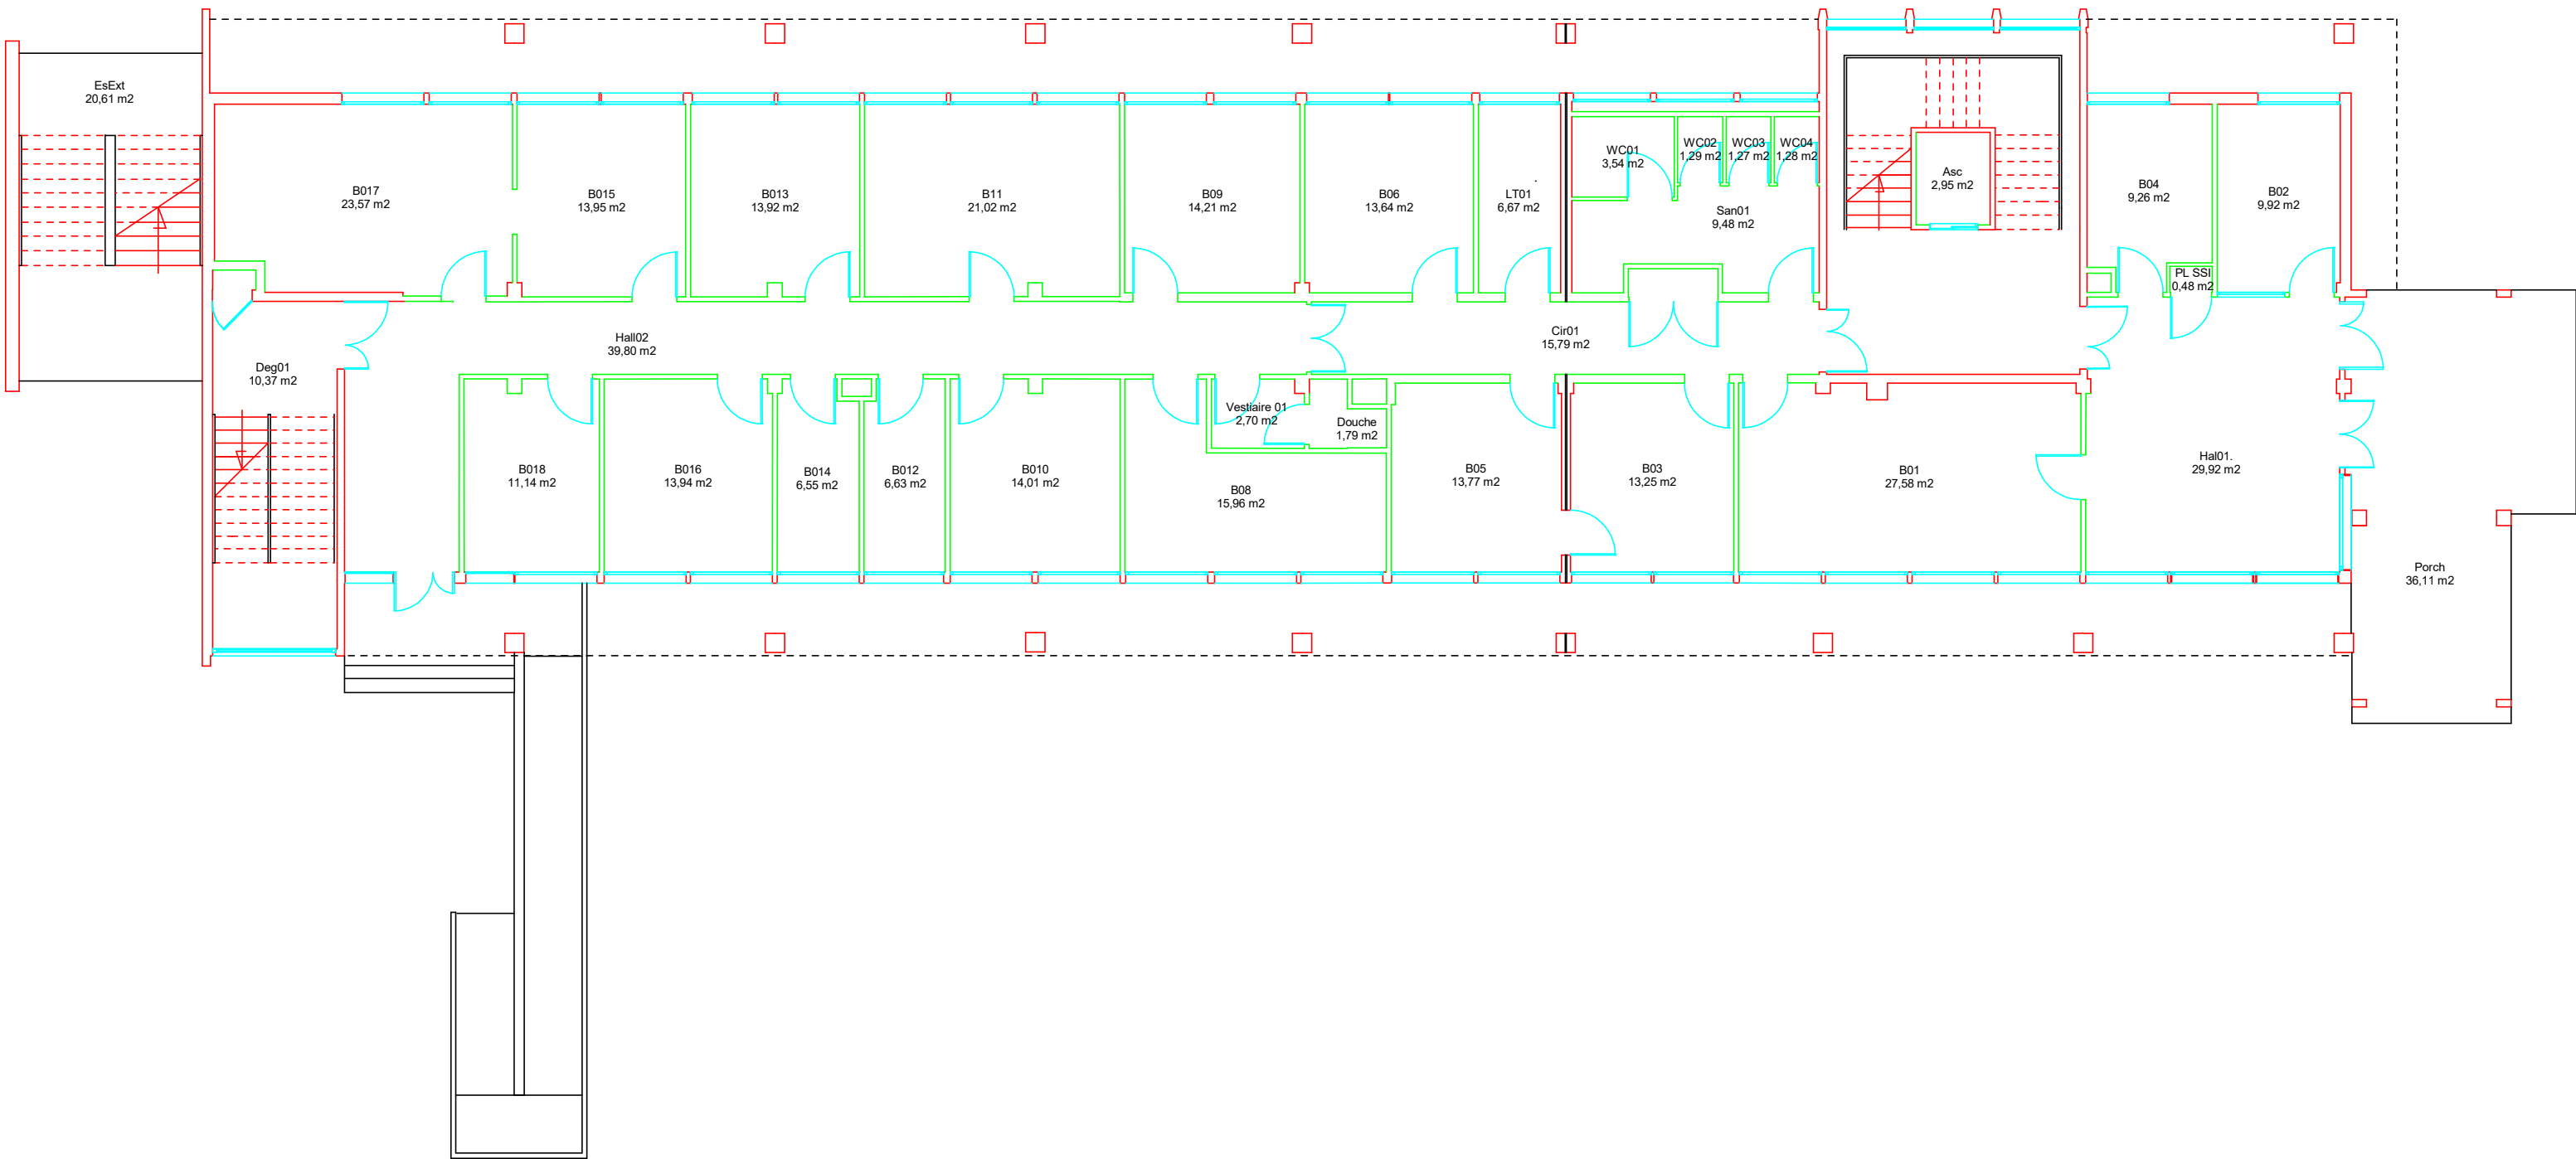

	Echelle:	libre	2.50 m	
	Bâtiment :	Bergès B	1025 rue de la Piscine 38610 Gières	
Nom Fichier :		BERGES_B	Date Impression:	15/04/2026

Plan Numéro	REZ DE CHAUSSEE - 000