


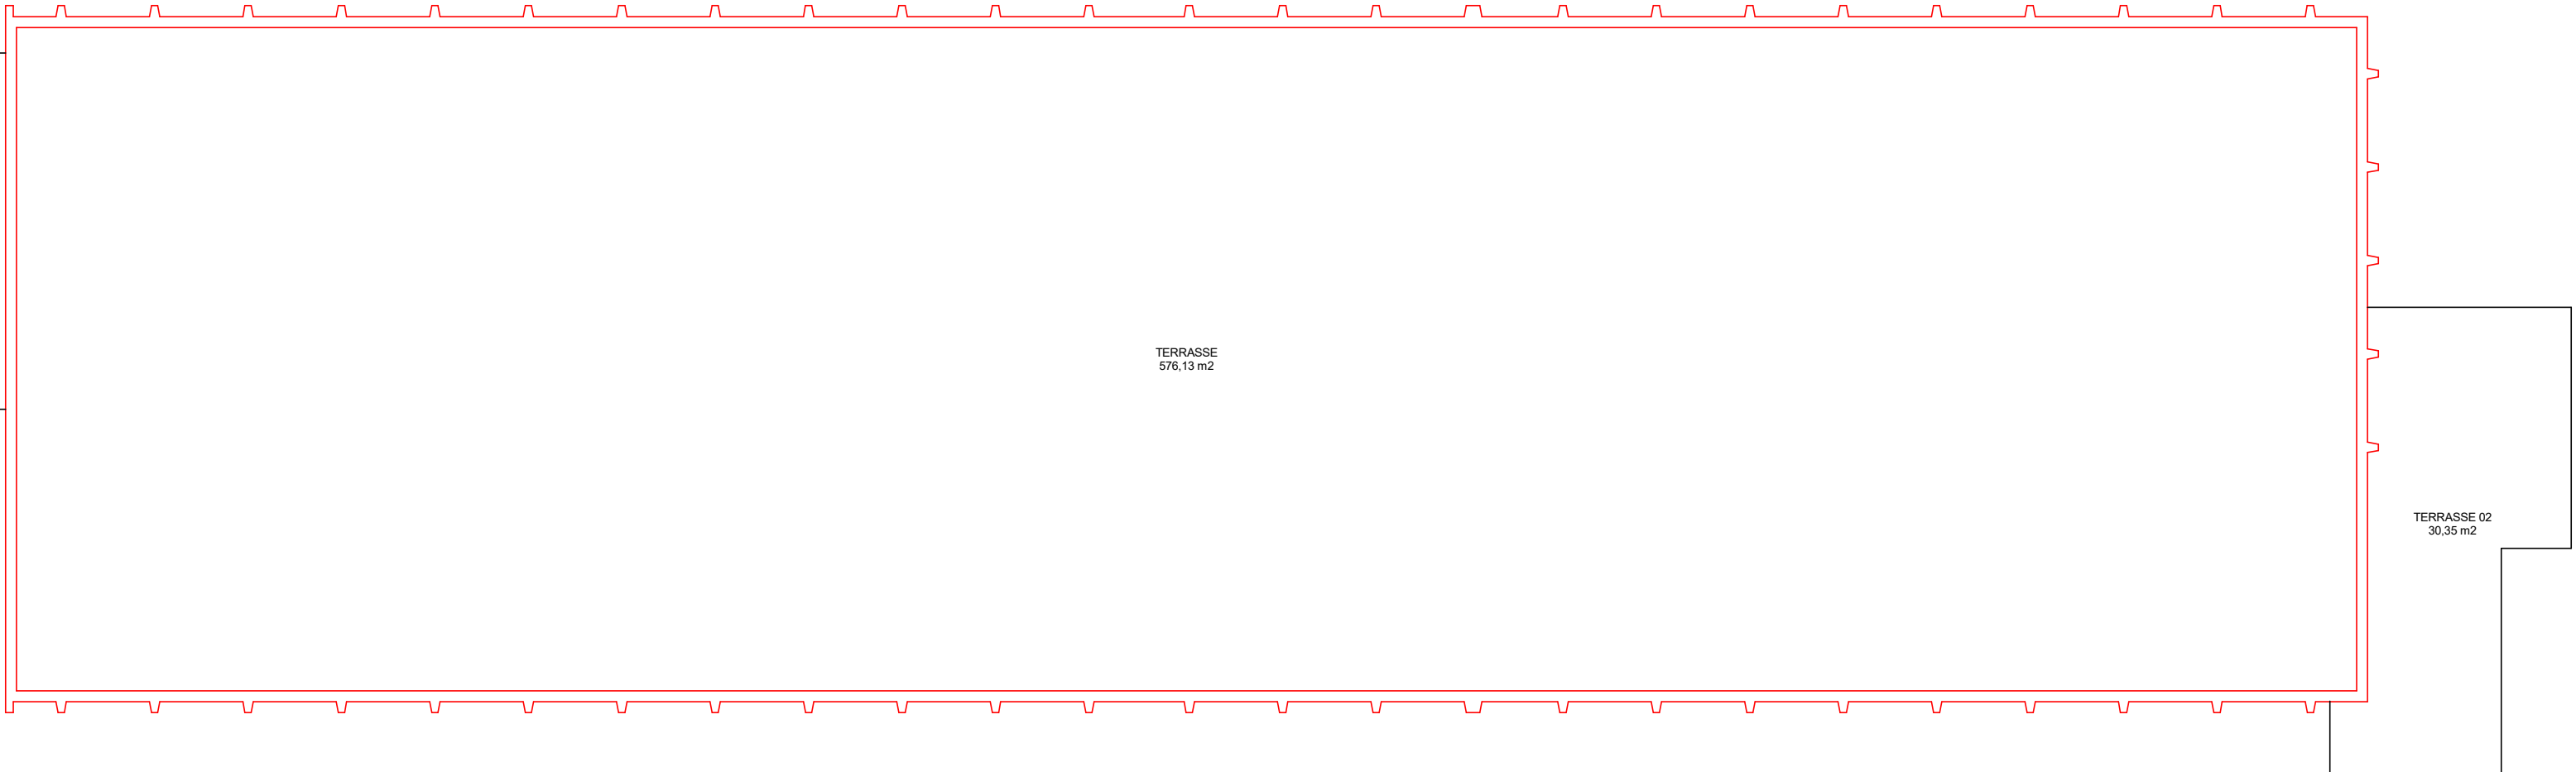

	Echelle: libre	2.50 m	Nom Fichier : BERGES_B	Date Impression: 15/04/2026
Bâtiment : Bergès B 1025 rue de la Piscine 38610 Gières				

Plan Numéro	TOITURE - T01