


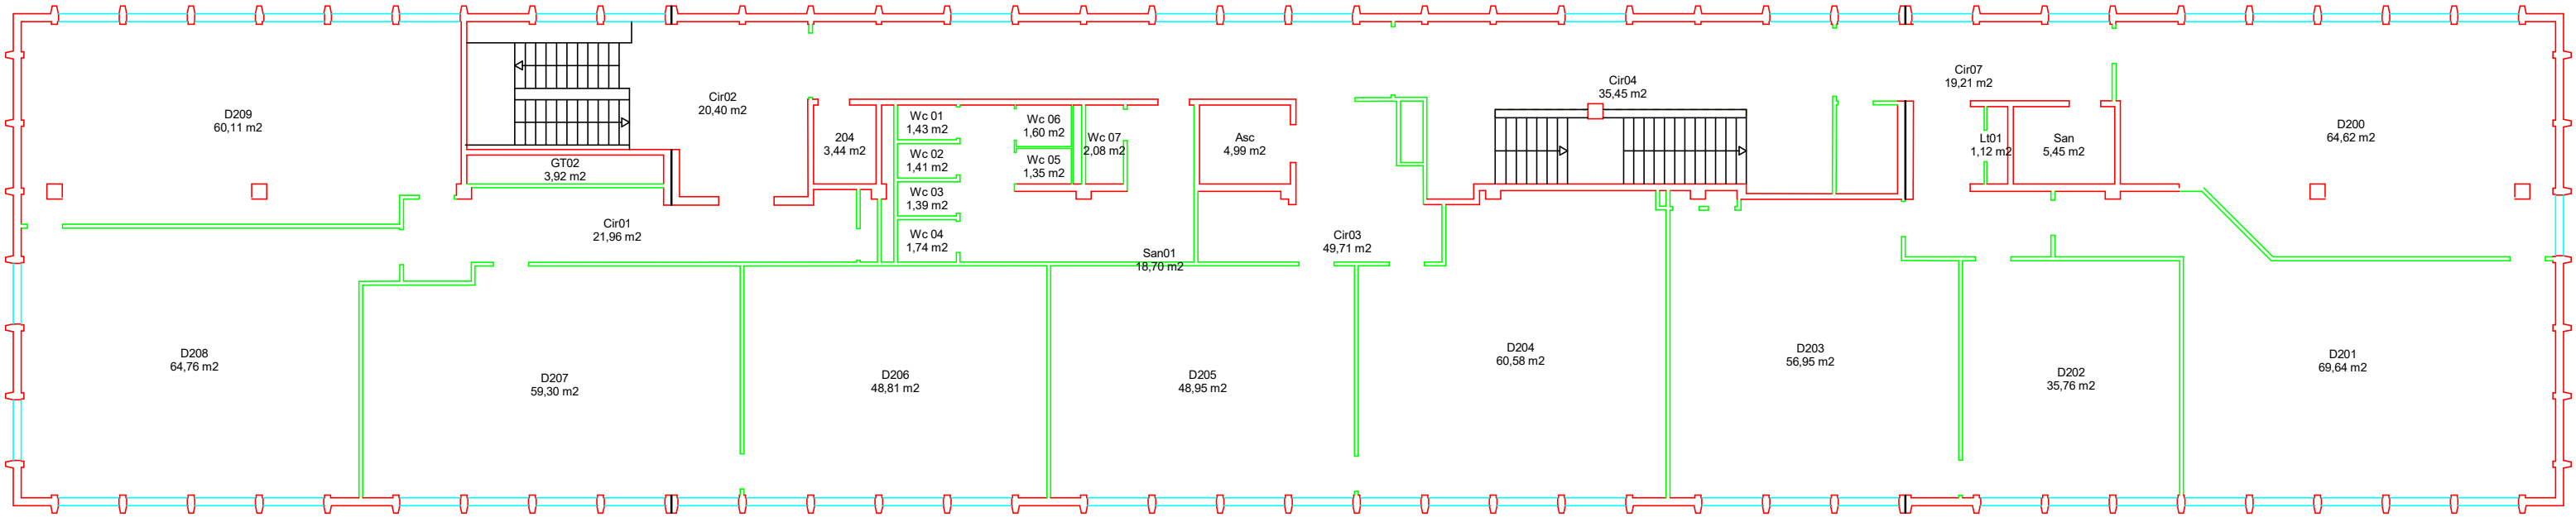

	Echelle: libre					

Plan Numéro	ETAGE 02 - 002