


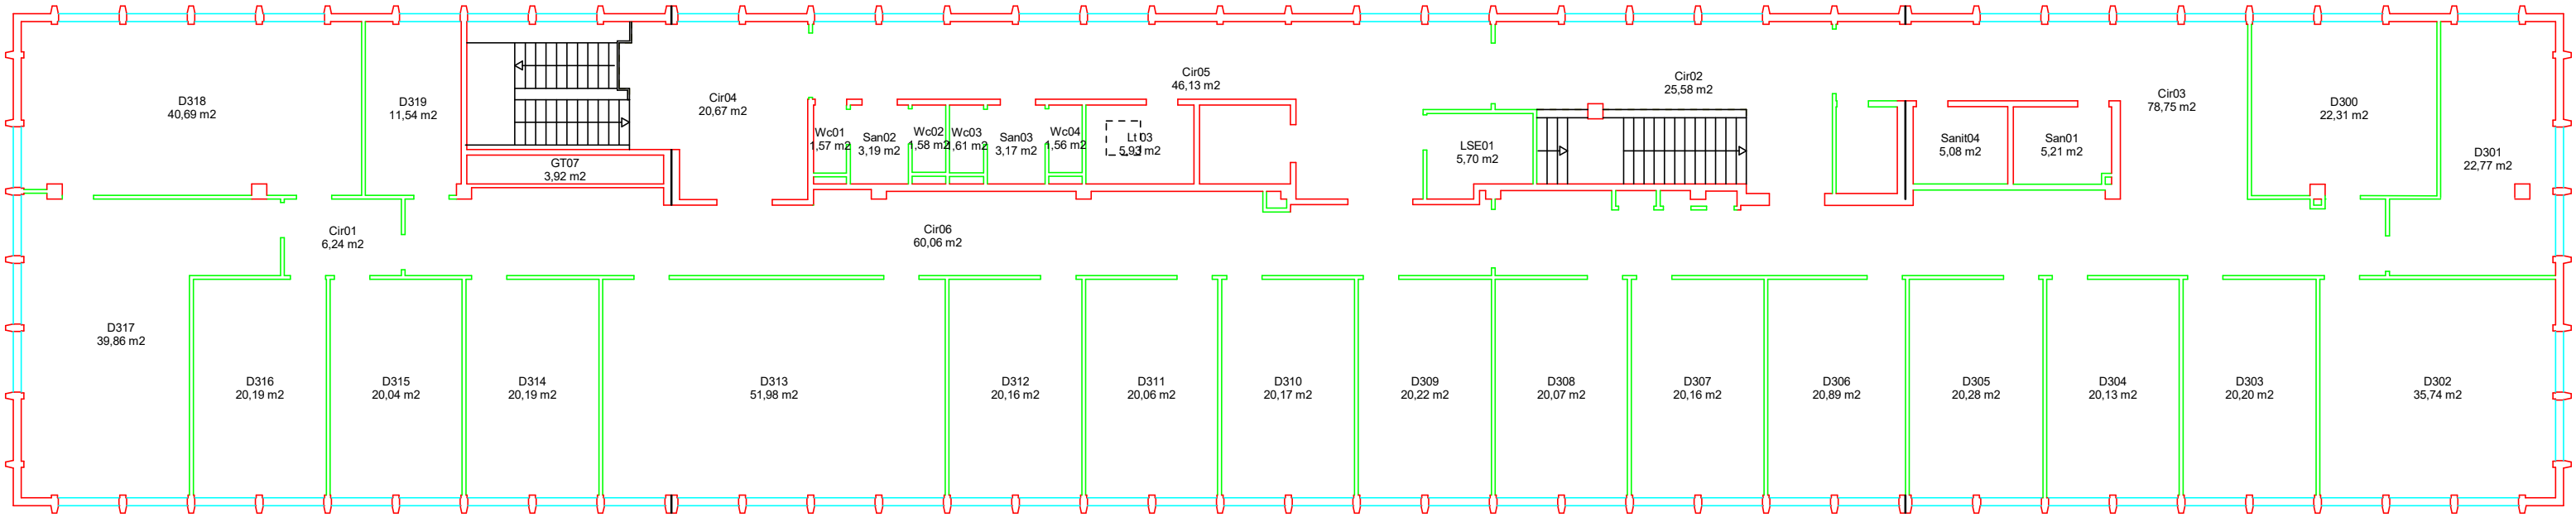

	Echelle: libre		Nom Fichier : BERGES_D	
	Bâtiment : Bergès DJ 1023 rue de la Piscine 38610 Gières		Date Impression: 15/04/2026	

Plan Numéro	ETAGE 03 - 003