


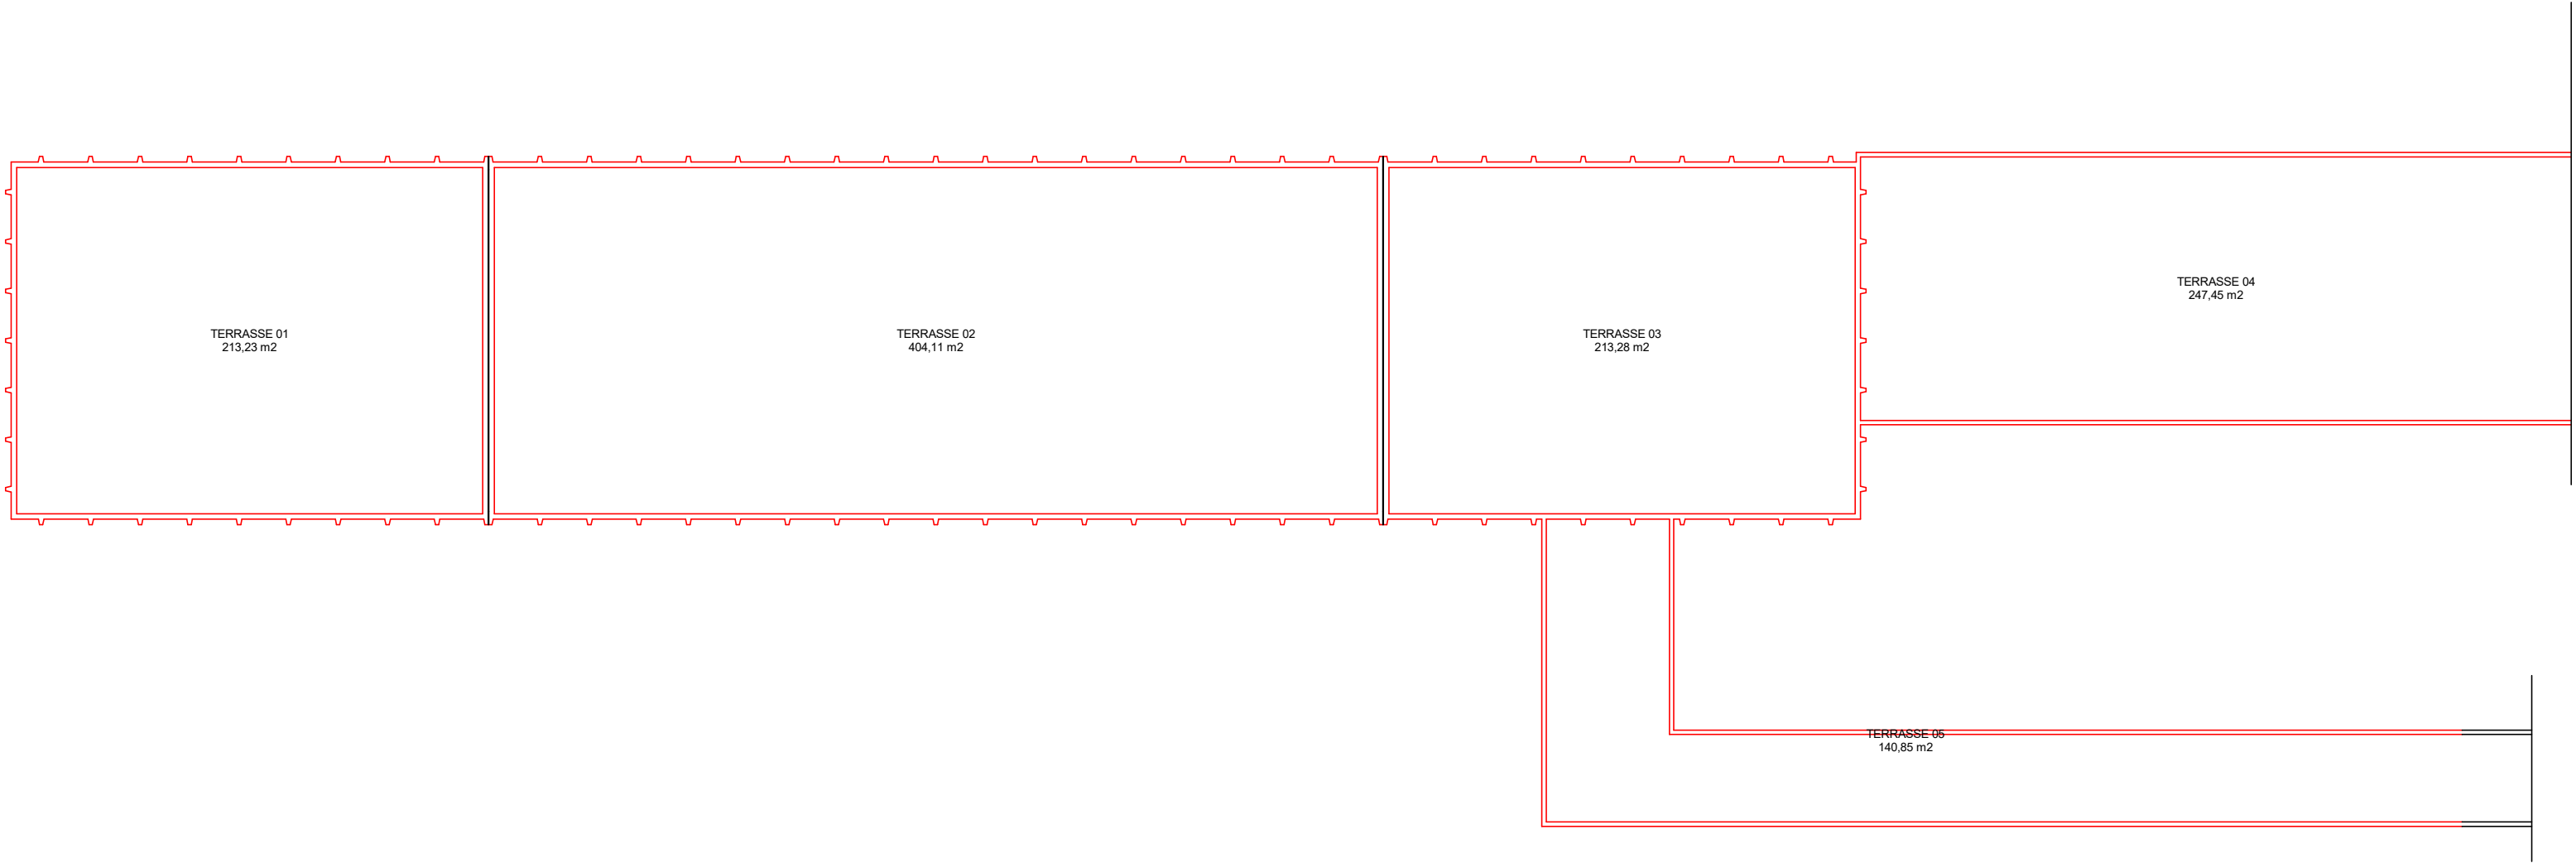

	Echelle: libre	5.00 m	Nom Fichier : BERGES_D		Date Impression: 15/04/2026
	Bâtiment : Bergès DJ 1023 rue de la Piscine 38610 Gières				

Plan Numéro	TOITURE - T01