


# RECONSTRUCTION DE LA RESIDENCE PANNETIER de BRISSAC QUINCE

*pour le CENTRE HOSPITALIER  
LAYON AUBANCE (49)*

signe d'enregistrement du dossier

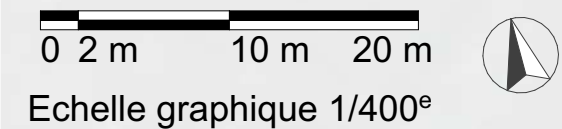

## RECONSTRUCTION DE LA RESIDENCE PANNETIER de BRISSAC QUINCE


**pour le CENTRE HOSPITALIER  
LAYON AUBANCE (49)**

## G2 - Plan rez de chaussée 61,08 NGF


signe d'enregistrement du dossier




| LEGENDE DES SERVICES |                                   |
|----------------------|-----------------------------------|
|                      | ACCUEIL ADMINISTRATION            |
|                      | CONSULTATIONS AVANCEES            |
|                      | POLE SOINS EPHAD                  |
|                      | LOCAUX DE VIE COLLECTIVE          |
|                      | PASA                              |
|                      | UNITES HEBERGEMENT EHPAD          |
|                      | UNITES HEBERGEMENT UPHA           |
|                      | UNITES HEBERGEMENT UPAD           |
|                      | LOCAUX ET FONCTION PERSONNEL      |
|                      | SERVICE TECHNIQUE MAGASIN DECHETS |
|                      | ASCENSEURS                        |
|                      | LOCAUX TECHNIQUES                 |
|                      | CIRCULATIONS HORIZONTALES         |

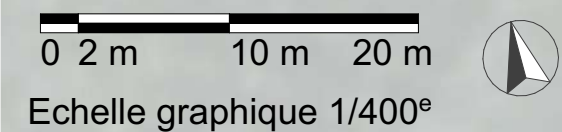


| LEGENDE DES SERVICES |                                   |
|----------------------|-----------------------------------|
|                      | ACCUEIL ADMINISTRATION            |
|                      | CONSULTATIONS AVANCEES            |
|                      | POLE SOINS EPHAD                  |
|                      | LOCAUX DE VIE COLLECTIVE          |
|                      | PASA                              |
|                      | UNITES HEBERGEMENT EHPAD          |
|                      | UNITES HEBERGEMENT UPHA           |
|                      | UNITES HEBERGEMENT UPAD           |
|                      | LOCAUX ET FONCTION PERSONNEL      |
|                      | SERVICE TECHNIQUE MAGASIN DECHETS |
|                      | ASCENSEURS                        |
|                      | LOCAUX TECHNIQUES                 |
|                      | CIRCULATIONS HORIZONTALES         |

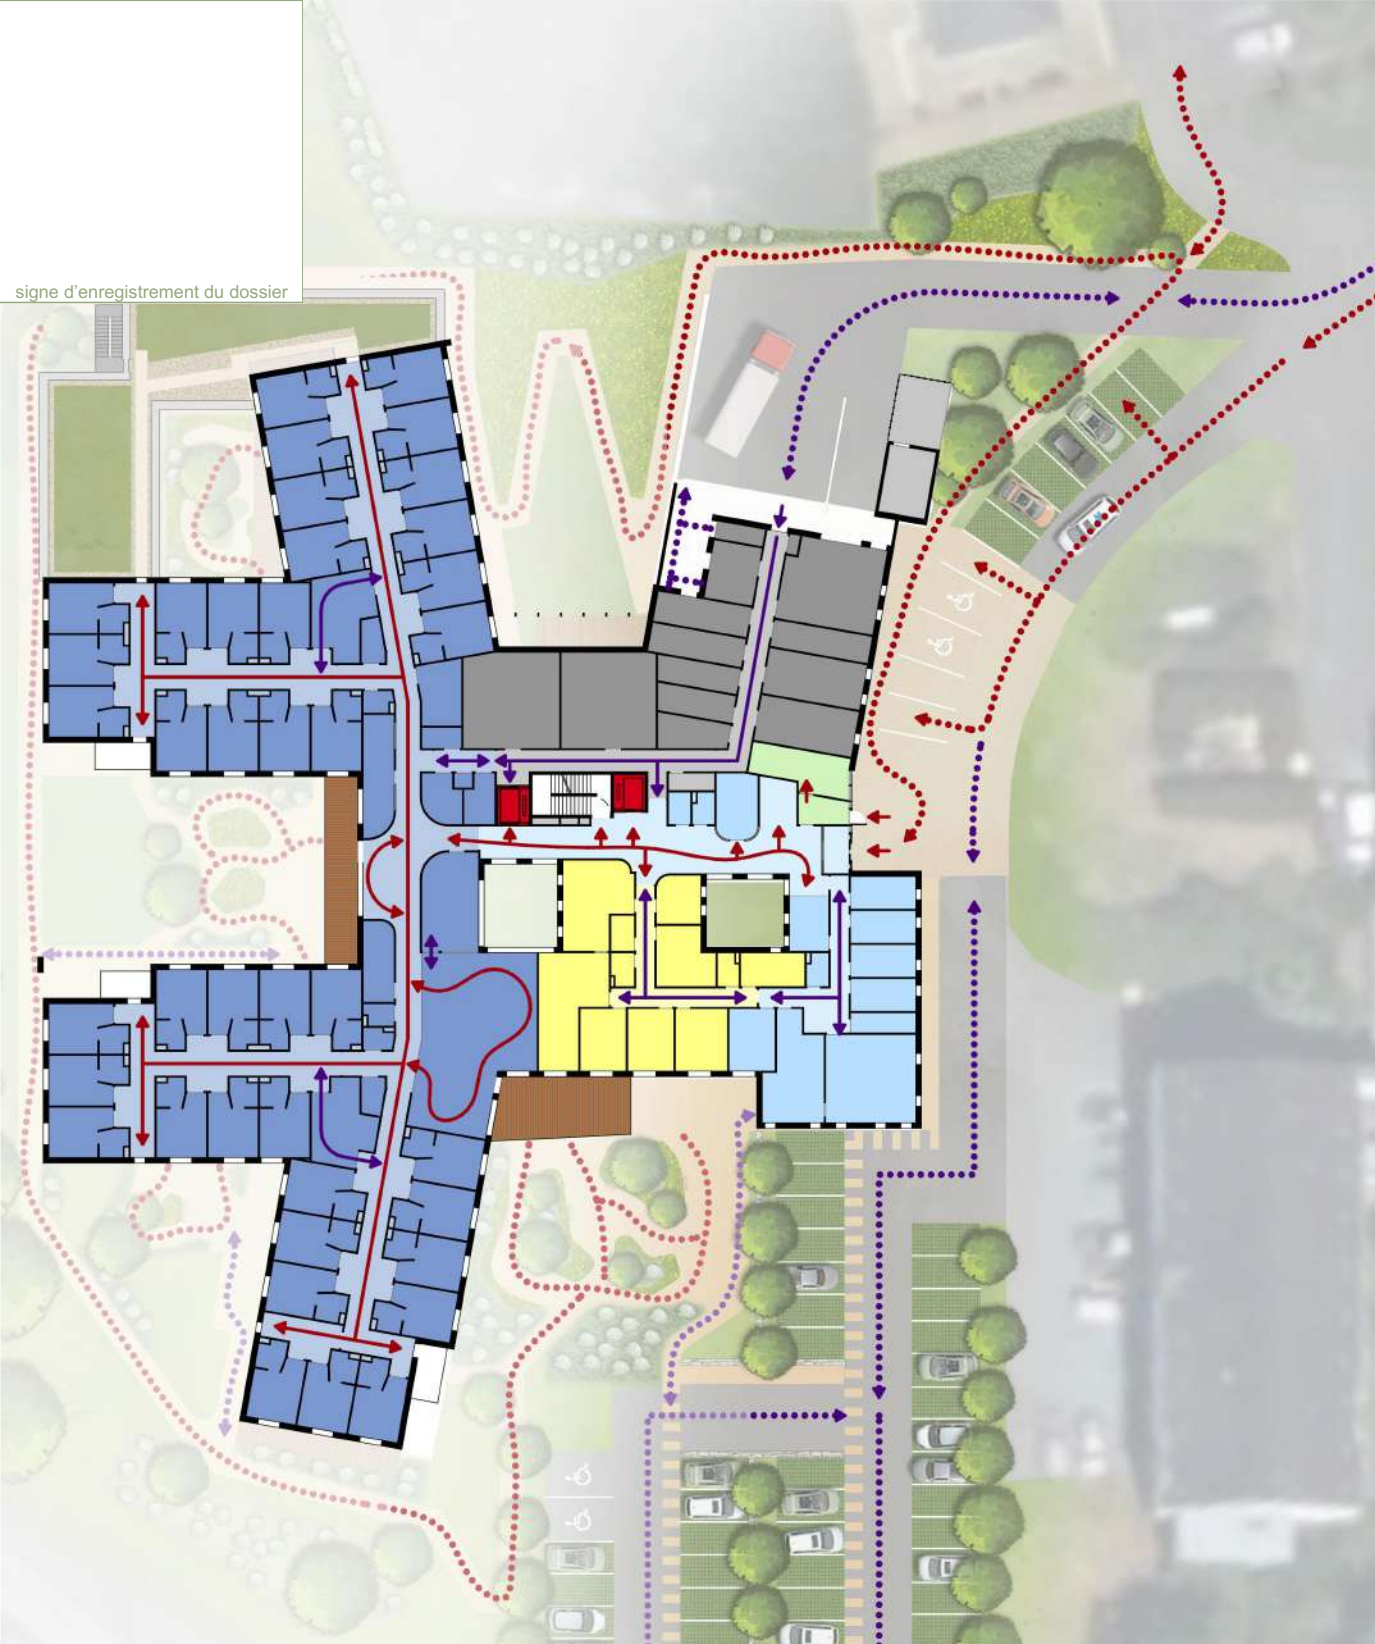

G3 / FLUX RDC / 1-500

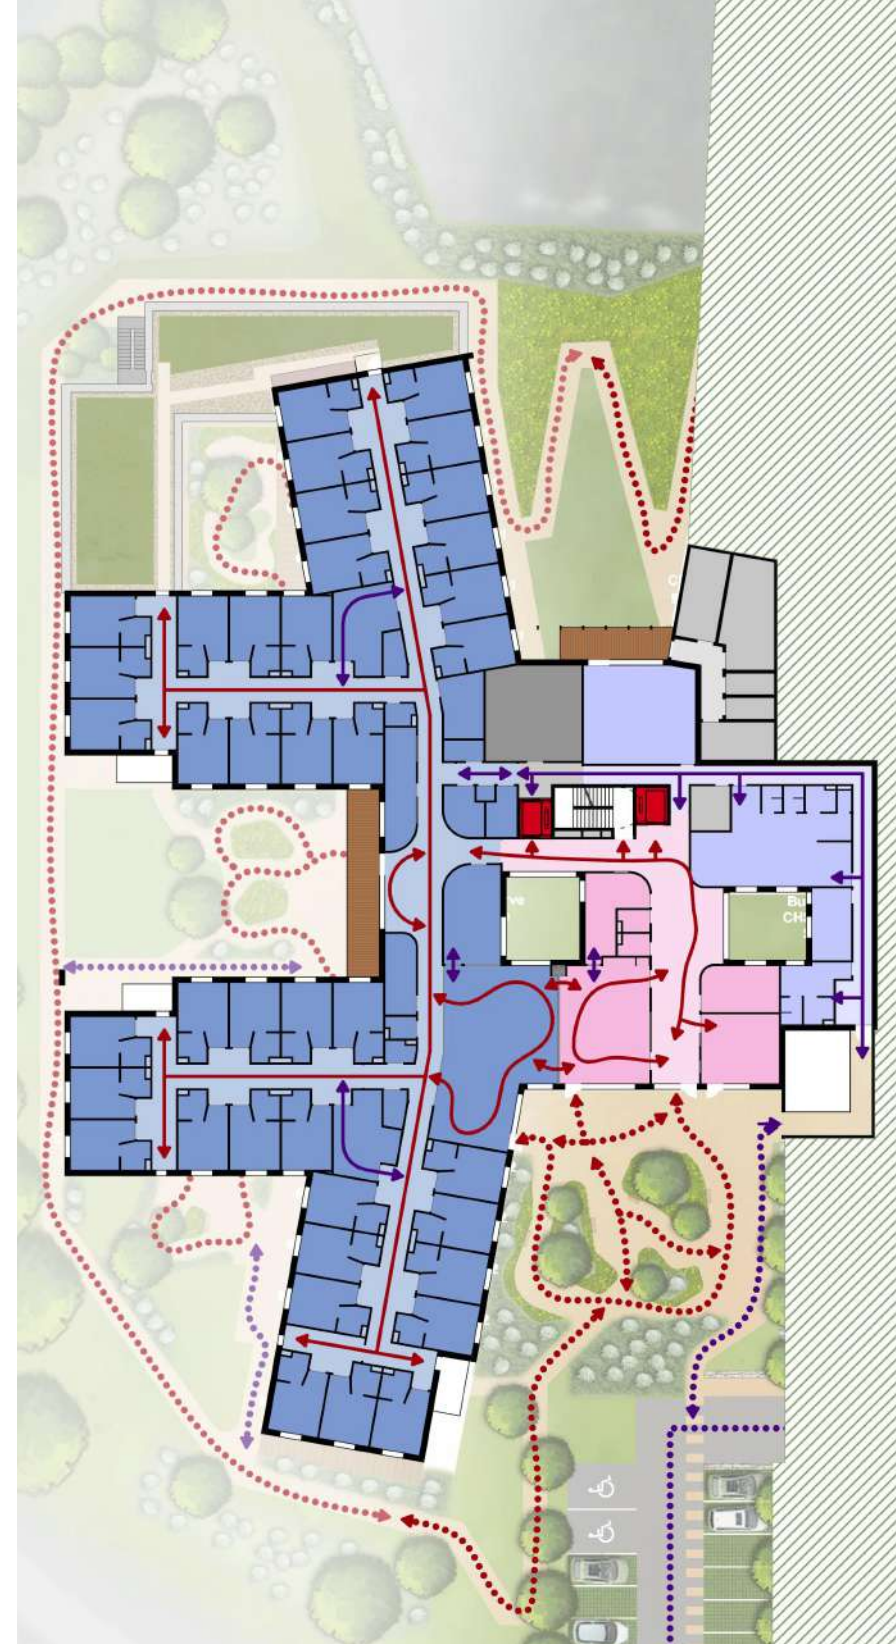

G3 / FLUX RDP / 1-500

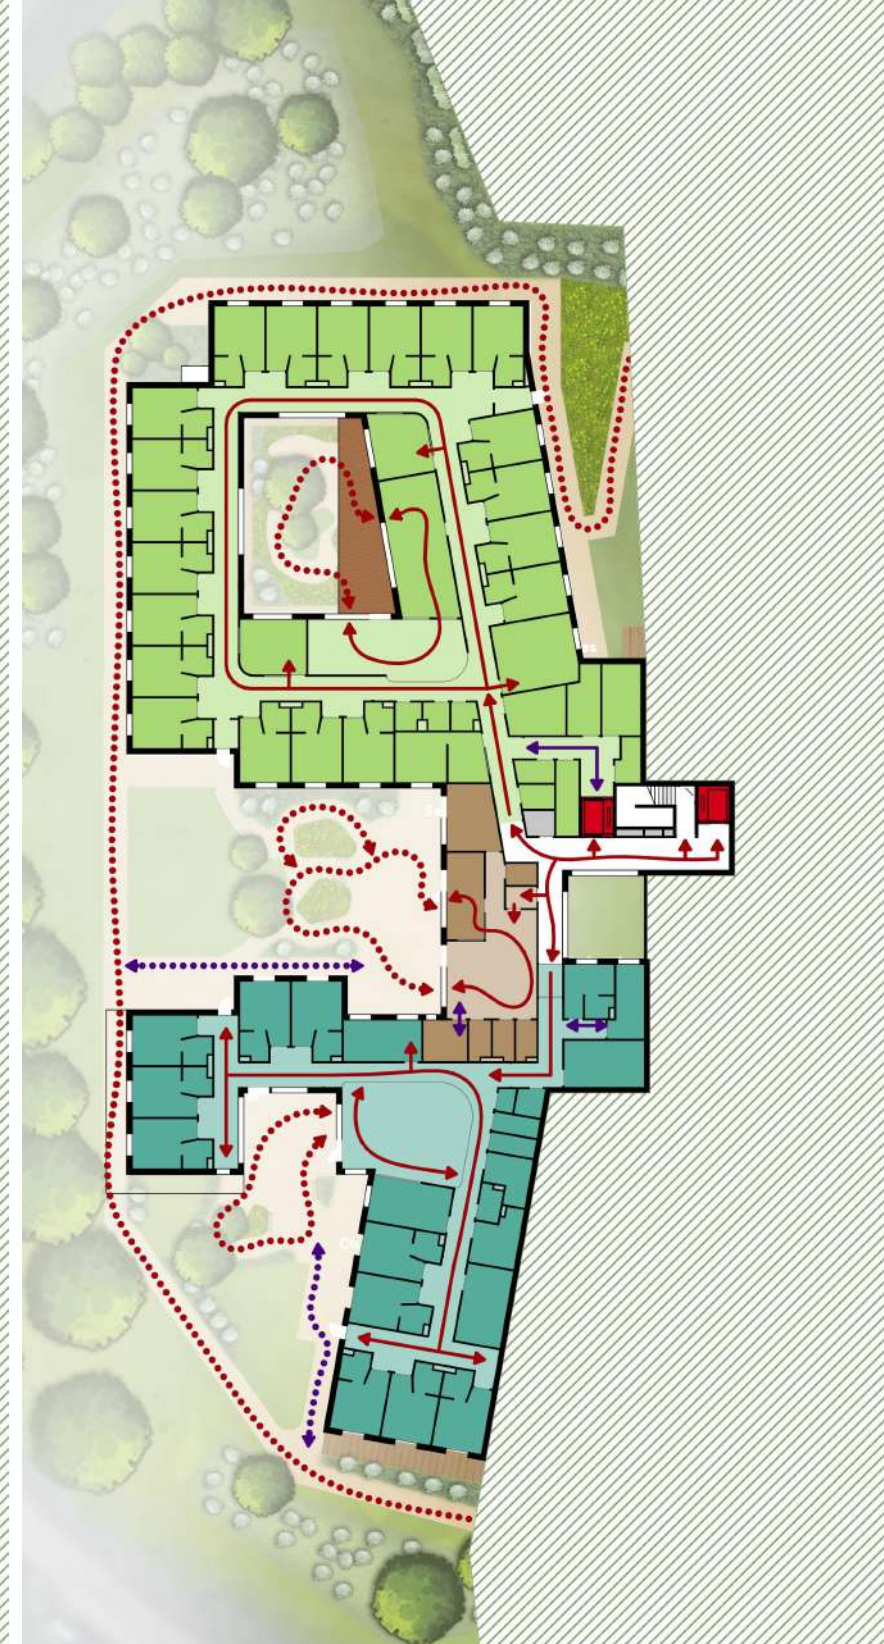

G3 / FLUX RDJ / 1-500

0 5 m 10 m 20 m

Echelle graphique 1/500<sup>e</sup>



| LEGENDE DES FLUX |                                           |
|------------------|-------------------------------------------|
|                  | Circuit du personnel logistique           |
|                  | Circuit extérieur du personnel logistique |
|                  | Circuit des résidents                     |
|                  | Circuit extérieur des résidents           |


RECONSTRUCTION DE LA RESIDENCE  
PANNETIER de BRISSAC QUINCE

pour le CENTRE HOSPITALIER  
LAYON AUBANCE (49)

G3 - Plans des circulations internes




G4 / FAÇADE EST

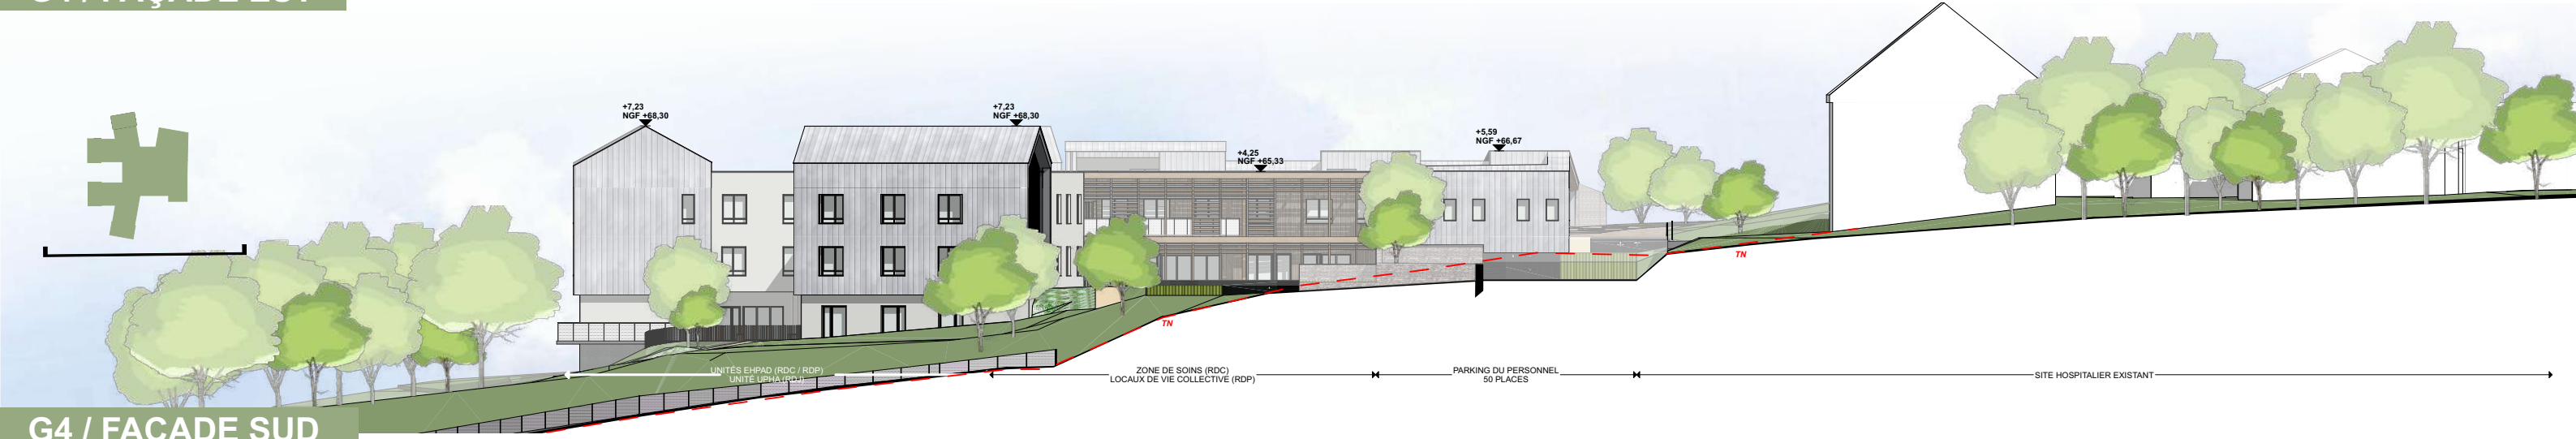

G4 / FAÇADE SUD



G4 / FAÇADE OUEST

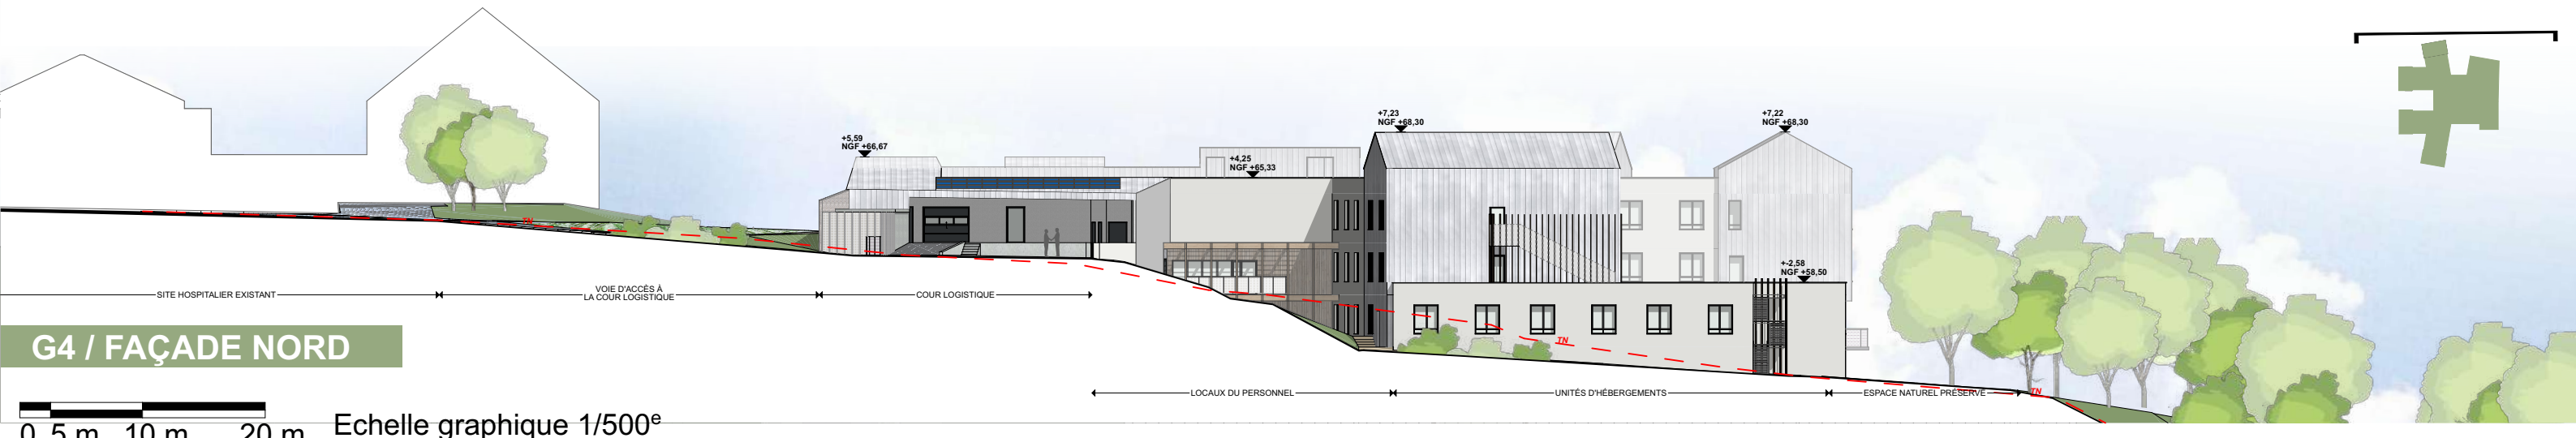

G4 / FAÇADE NORD

0 5 m 10 m 20 m Echelle graphique 1/500<sup>e</sup>

RECONSTRUCTION DE LA RESIDENCE  
PANNETIER de BRISSAC QUINCE

pour le CENTRE HOSPITALIER  
LAYON AUBANCE (49)

G4 - Façades



0 5 m 10 m 20 m  
Echelle graphique 1/500<sup>e</sup>



# RECONSTRUCTION DE LA RESIDENCE PANNETIER de BRISSAC QUINCE

pour le CENTRE HOSPITALIER  
LAYON AUBANCE (49)

G5 - Coupes significatives



signe d'enregistrement du dossier

# RECONSTRUCTION DE LA RESIDENCE PANNETIER de BRISSAC QUINCE

pour le CENTRE HOSPITALIER  
LAYON AUBANCE (49)

G6 - Vue aérienne du projet



## RECONSTRUCTION DE LA RESIDENCE PANNETIER de BRISSAC QUINCE

pour le CENTRE HOSPITALIER  
LAYON AUBANCE (49)

G6 - Perspective sur l'entrée principale du bâtiment à hauteur d'homme