


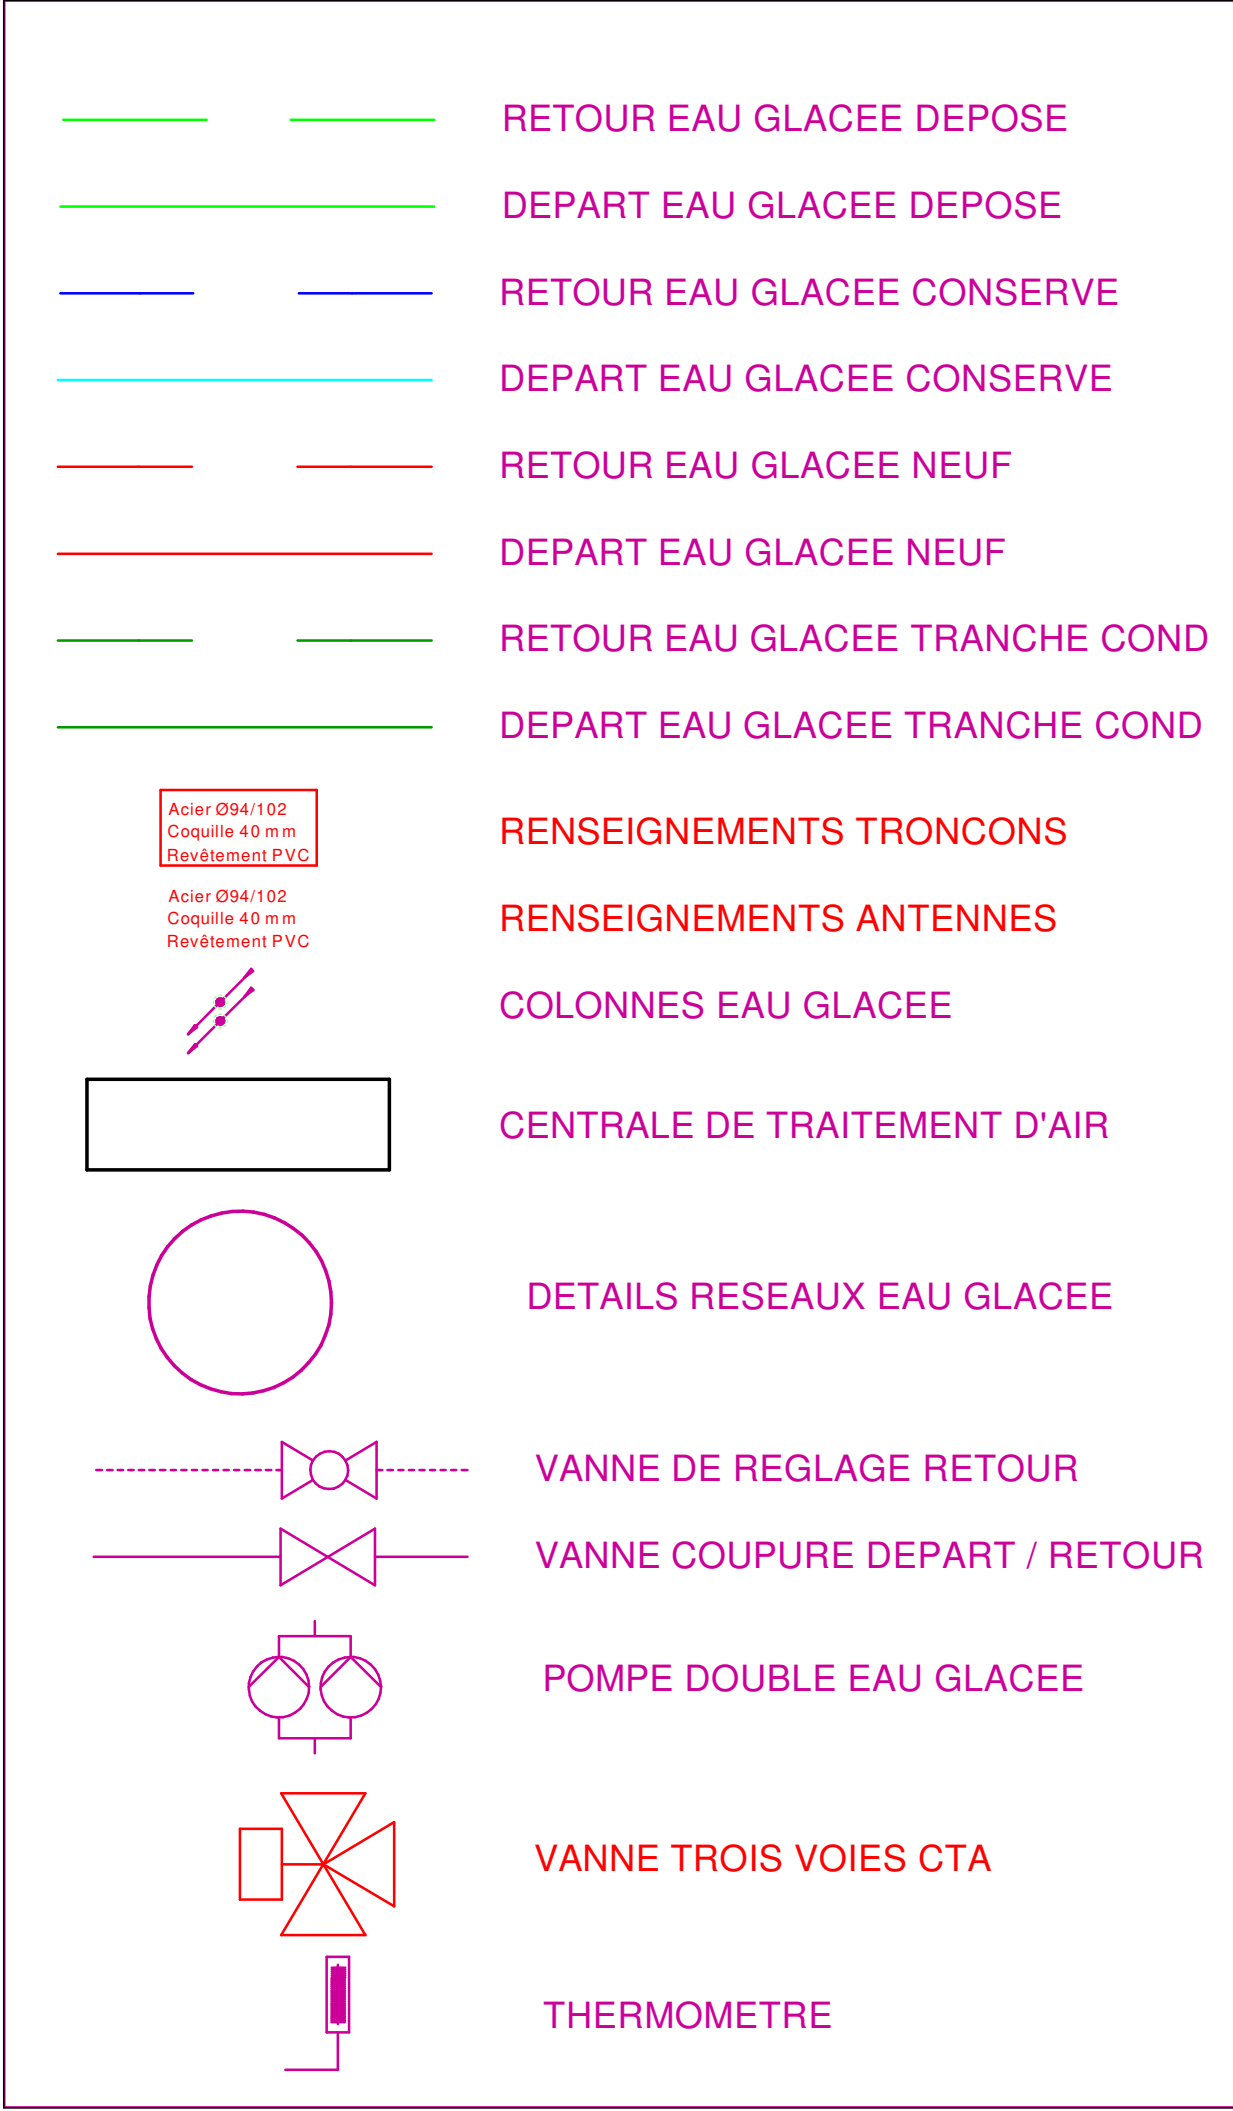

ETABLISSEMENT

FRANCAIS DU SANG

25 000 BESANCON

RESEAU D'EAU GLACEE

8 RUE JF XAVIER

25 000 BESANCON

PLAN NIVEAU RDC

LOT: RESEAU EAU GLACEE

PHASE : DCE | ECHELLE : 1/ 50° | PLAN N°: 003 | AFFAIRE N°24-13-05

NIVEAU : RDC

Indice	Date	Nom	Modifications
A	04/07/2025	P.V.	DOSSIER DE CONSULTATION DES ENTREPRISES
B			
C			
D			
E			
F			
G			