

Création d'un espace extérieur en toiture-terrasse et aménagement de locaux intérieurs

CAF de la Savoie

20 avenue Jean Jaurès 73000 CHAMBERY



IND C
02/04/2026

PRO

MAÎTRE D'OUVRAGE

Société du client
Caisse d'allocations familiales de la Savoie

20 avenue Jean Jaurès 73000 CHAMBERY

Interlocuteur :

Vincent CLERC
Directeur de la Caf de la Savoie
P: /
E: /

MAÎTRE D'OEUVRE

ame architecture
39 Avenue Pierre 1er de Serbie
75008 Paris
T: +33 (0)1 73 79 35 31 F: +33 (0)1 73 79 25 66 E: contact@ame-architecture.com
www.ame-architecture.com

Contact projet:

Damien BARTHO
Architecte DE / Directeur AME Lyon
P: 06 70 23 69 79
E: d.barthou@ameameame.fr

Siret : 479 077 737 00068
Affiliation Ordre des Architecte: régional 2319 / national S06262

Dessiné par
Alexis LATOUCHE

Création d'un espace extérieur en toiture-terrasse et aménagement de locaux intérieurs

CAF de la Savoie

20 avenue Jean Jaurès 73000 CHAMBERY



IND C
02/04/2026

PRO

MAÎTRE D'OUVRAGE

Société du client
Caisse d'allocations familiales de la Savoie

20 avenue Jean Jaurès 73000 CHAMBERY

Interlocuteur :

Vincent CLERC
Directeur de la Caf de la Savoie
P: /
E: /

MAÎTRE D'OEUVRE

ame architecture
39 Avenue Pierre 1er de Serbie
75008 Paris
T: +33 (0)1 73 79 35 31 F: +33 (0)1 73 79 25 66 E: contact@ame-architecture.com
www.ame-architecture.com

Contact projet:

Damien BARTHO
Architecte DE / Directeur AME Lyon
P: 06 70 23 69 79
E: d.barthou@ameameame.fr

Siret : 479 077 737 00068
Affiliation Ordre des Architecte: régional 2319 / national S06262

Dessiné par
Alexis LATOUCHE

CAF SAVOIE - PRO

PLAN DE SITUATION - 1:47,25, 1:1545,60, 1:1000^{eme}


AME

ame architecture
39 Avenue Pierre 1er de Serbie
75008 Paris

T: +33 (0)1 73 79 35 31

Date :
02/04/2026

Indice :
IND C

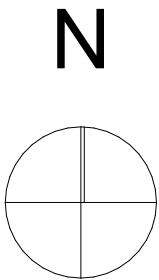

VUE SATELLITE



PLAN CADASTRAL

INFORMATIONS GENERALES	
Adresse	20 Av. Jean Jaurès 73000 Chambéry
Référence cadastrale	Section CE Parcelle 0480
Surface parcelle	4 865 m²
Référence P.L.U.	Zone UCA


CAF SAVOIE - PRO
PLAN MASSE - EXISTANT - 1:500^{eme}

MOA

ame architecture
39 Avenue Pierre 1er de Serbie
75008 Paris
T: +33 (0)1 73 79 35 31

Date :
02/04/2026

Indice :
IND C

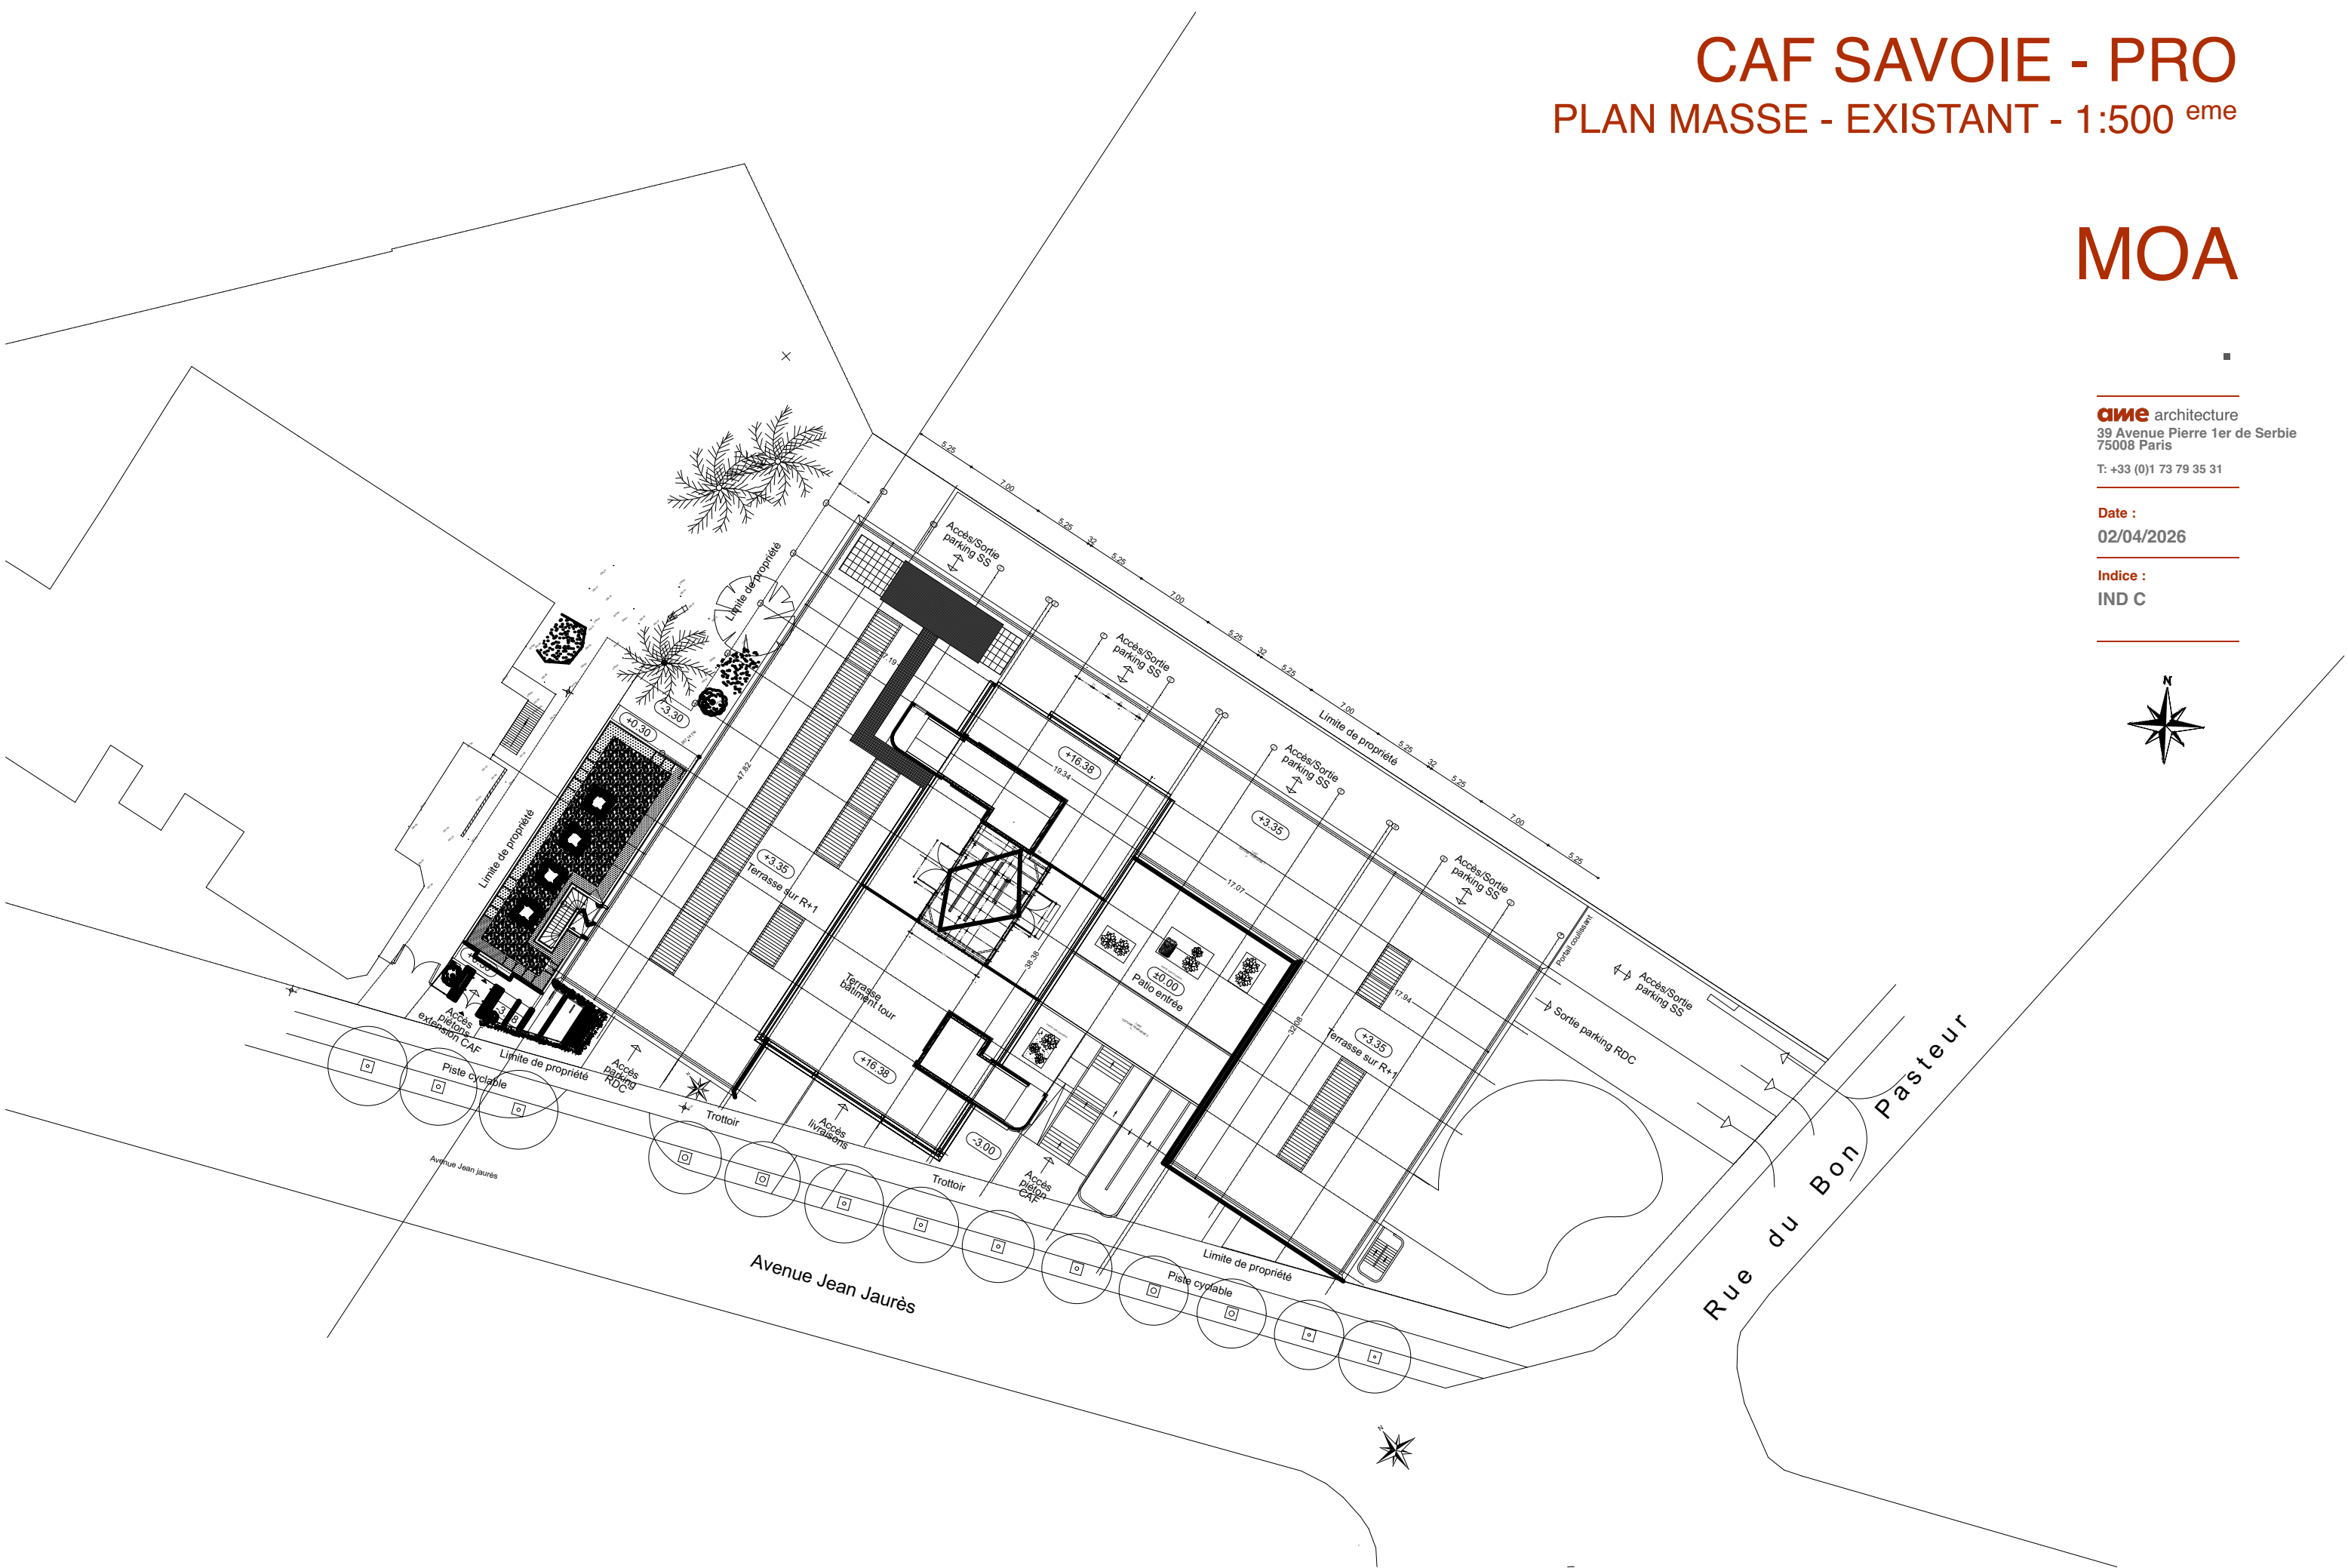

Echelle sous réserve d'une réduction / Les cotes parcellaires et les implantations doivent être vérifiées et/ou effectuées par un géomètre.
Ces plans ne sont destinés qu'aux études préliminaires et à l'obtention des autorisations administratives ne peuvent en aucun cas servir à l'exécution des travaux


CAF SAVOIE - PRO
PLAN MASSE PROJET - 1:500^{eme}

AME

ame architecture
39 Avenue Pierre 1er de Serbie
75008 Paris
T: +33 (0)1 73 79 35 31

Date :
02/04/2026


Indice :
IND C

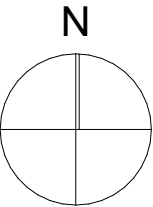

Circulation surélevée sur plots
12.39m x 8.05m
+4.10m

Terrasse
17.46m x 3.81m
+3.56m

Pergola
10.36m x 4.15m
+5.80m

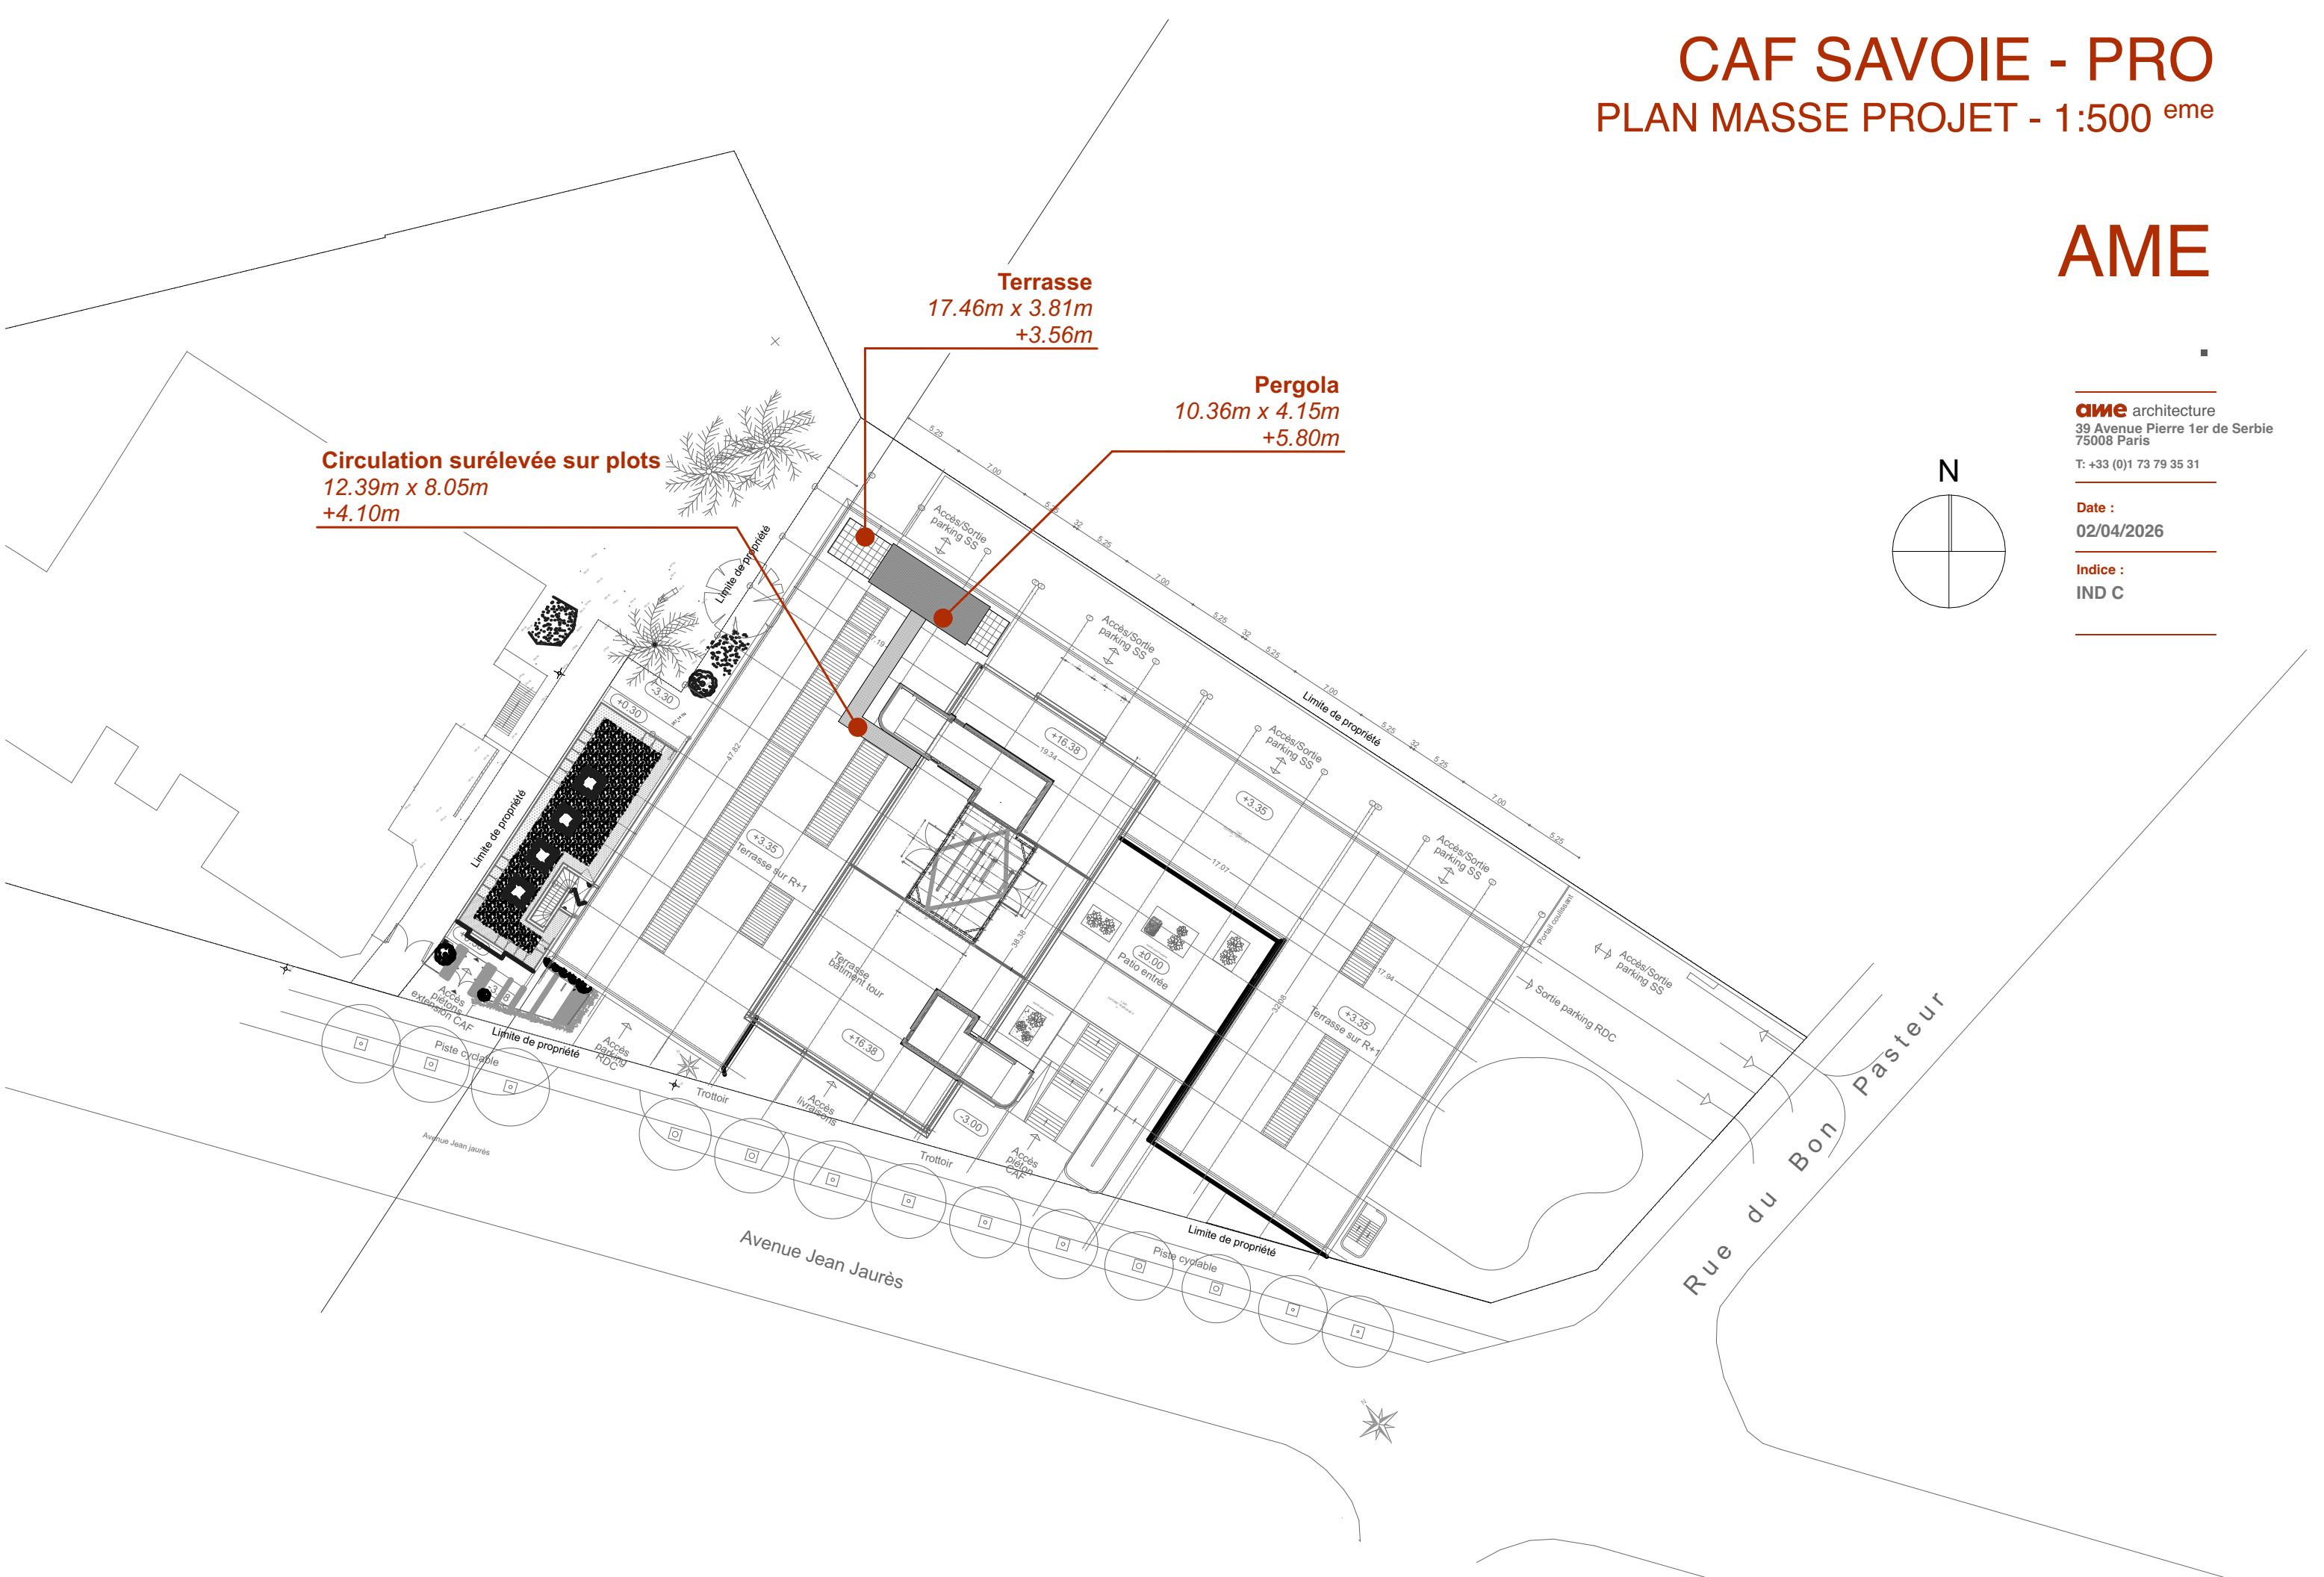


CAF SAVOIE - PRO
PLAN RDC - EXISTANT - 1:250^{eme}

MOA

ame architecture
39 Avenue Pierre 1er de Serbie
75008 Paris
T: +33 (0)1 73 79 35 31

Date :
02/04/2026

Indice :
IND C

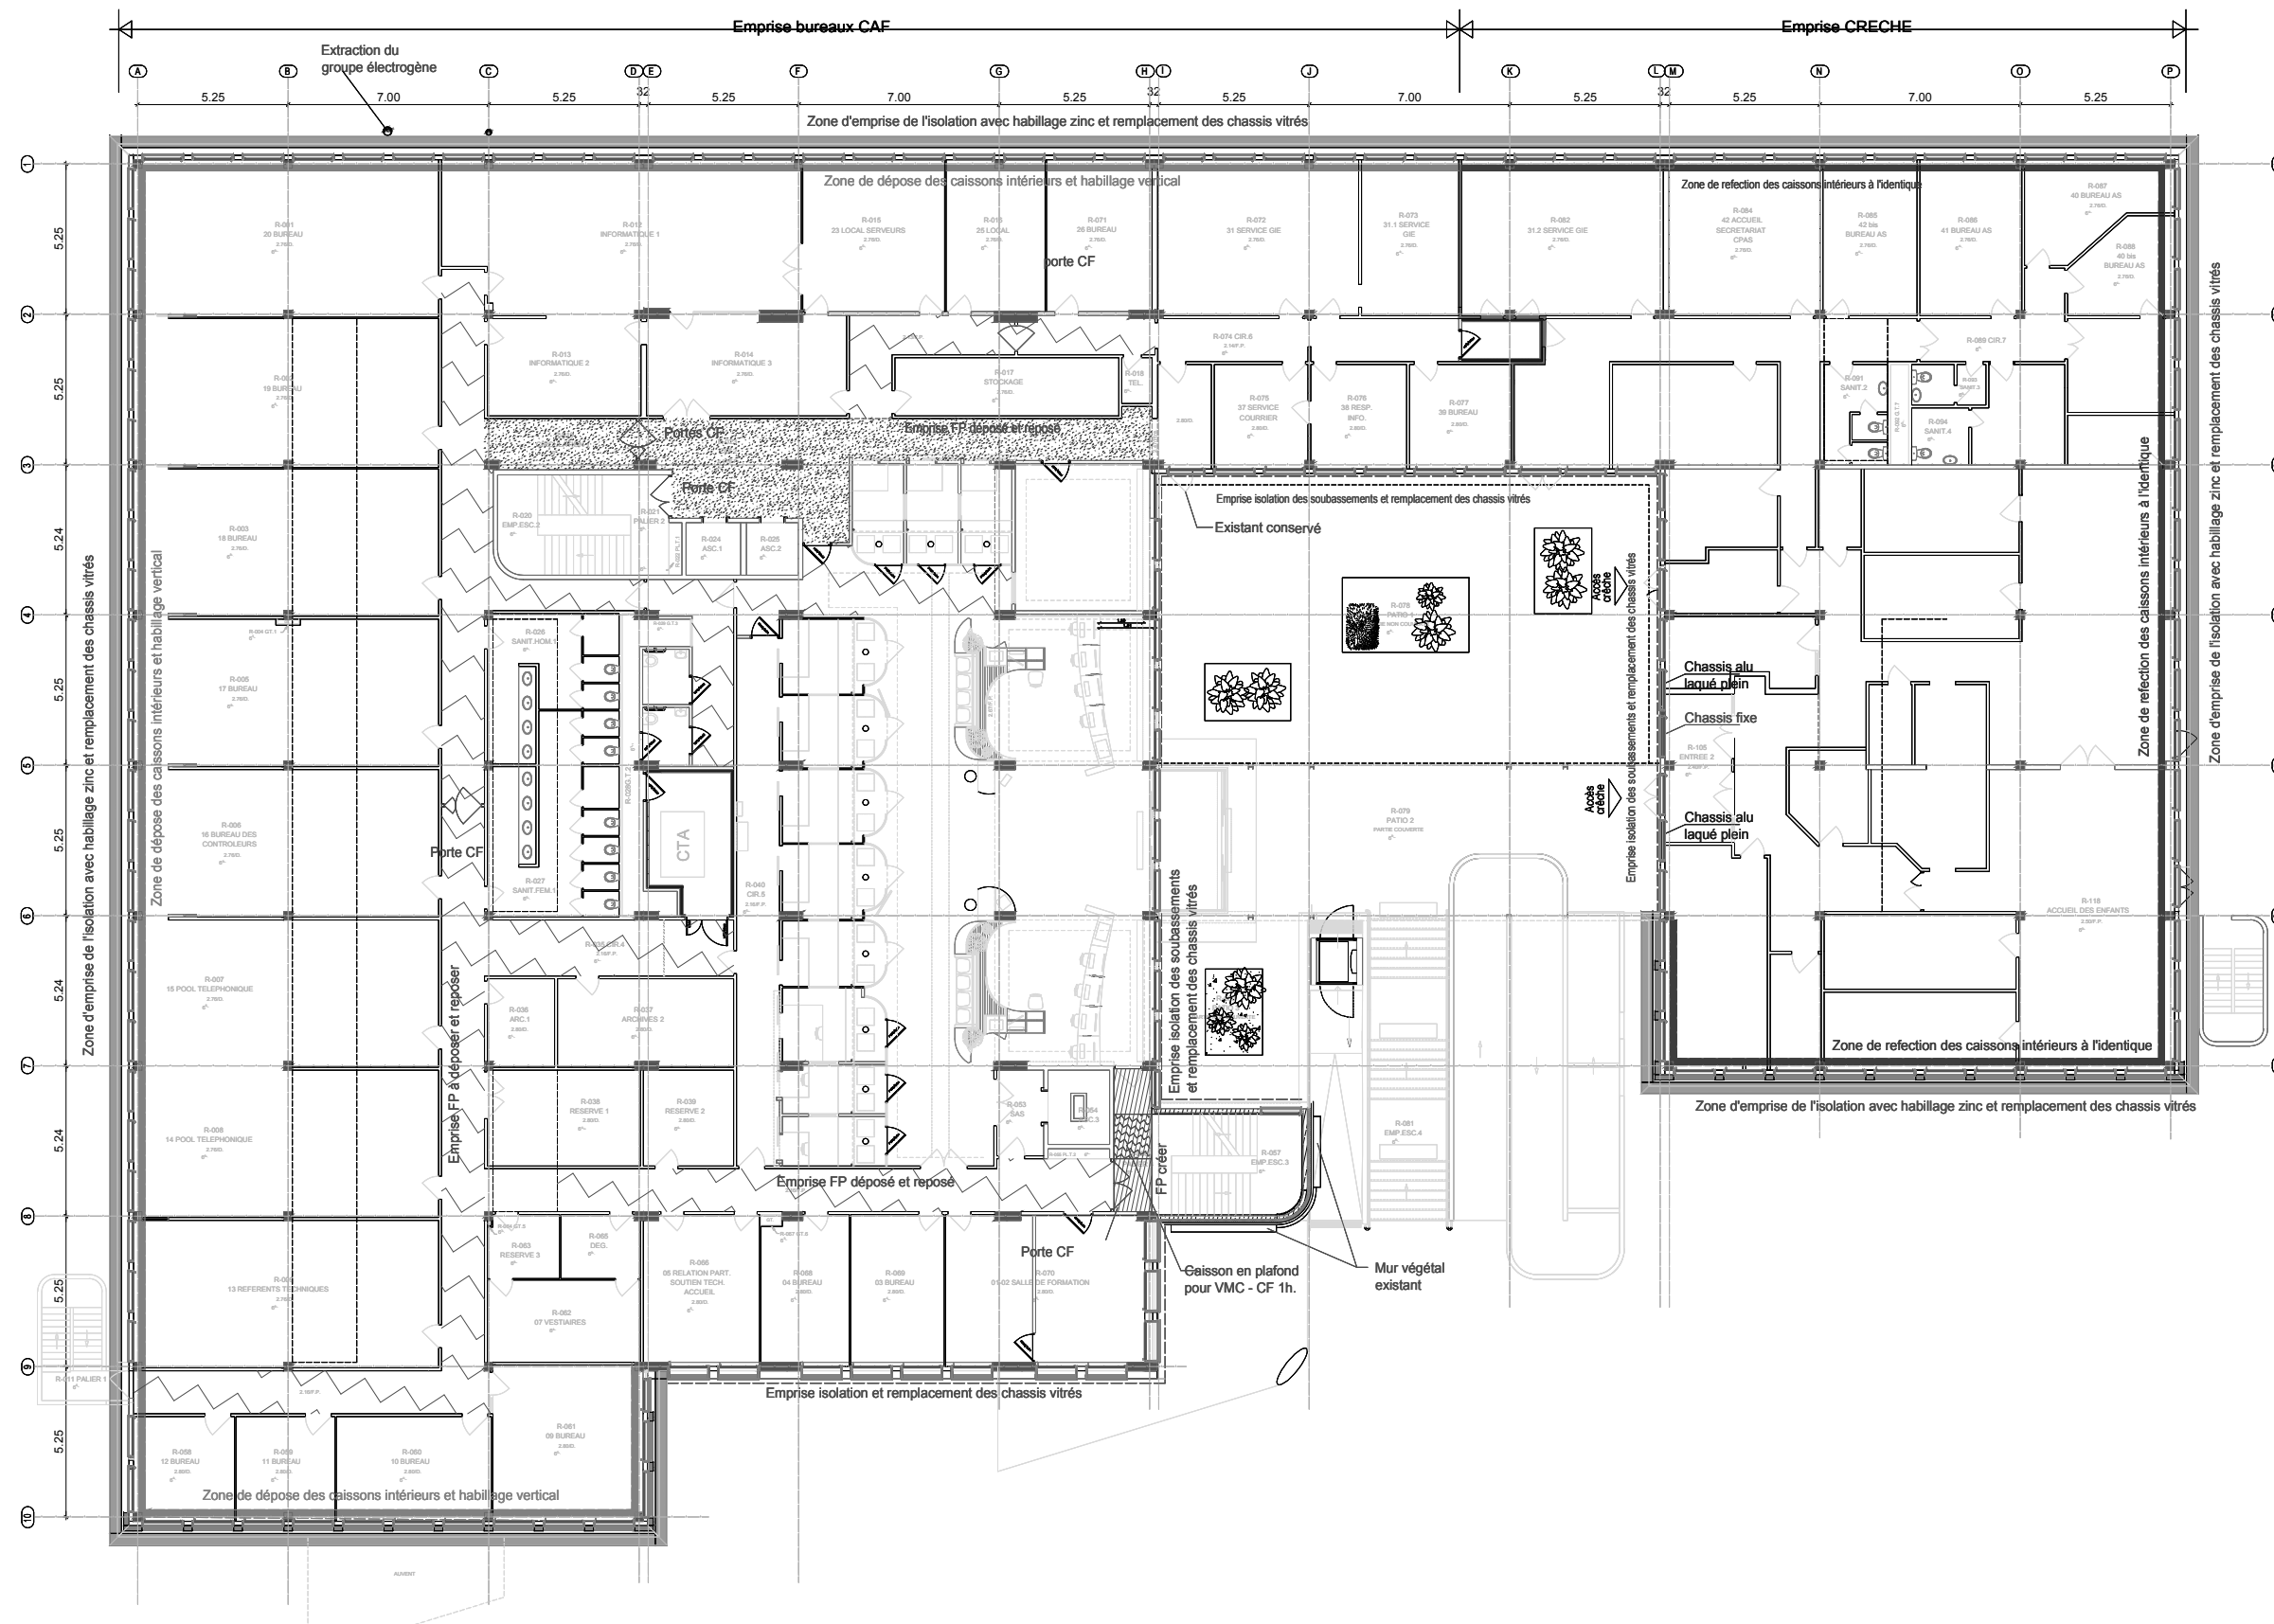

*Ecuelle sous réserve d'une réduction / Les cotes parcellaires et les implantations doivent être vérifiées et/ou effectuées par un géomètre.
Ces plans ne sont destinés qu'aux études préliminaires et à l'obtention des autorisations administratives ne peuvent en aucun cas servir à l'exécution des travaux*

CAF SAVOIE - PRO

PLAN R+1 - EXISTANT - 1:250

MOA

ame architecture
39 Avenue Pierre 1er de Serbie
75008 Paris


T: +33 (0)1 73 79 35 31

Date :

02/04/2026

Indice :

IND C

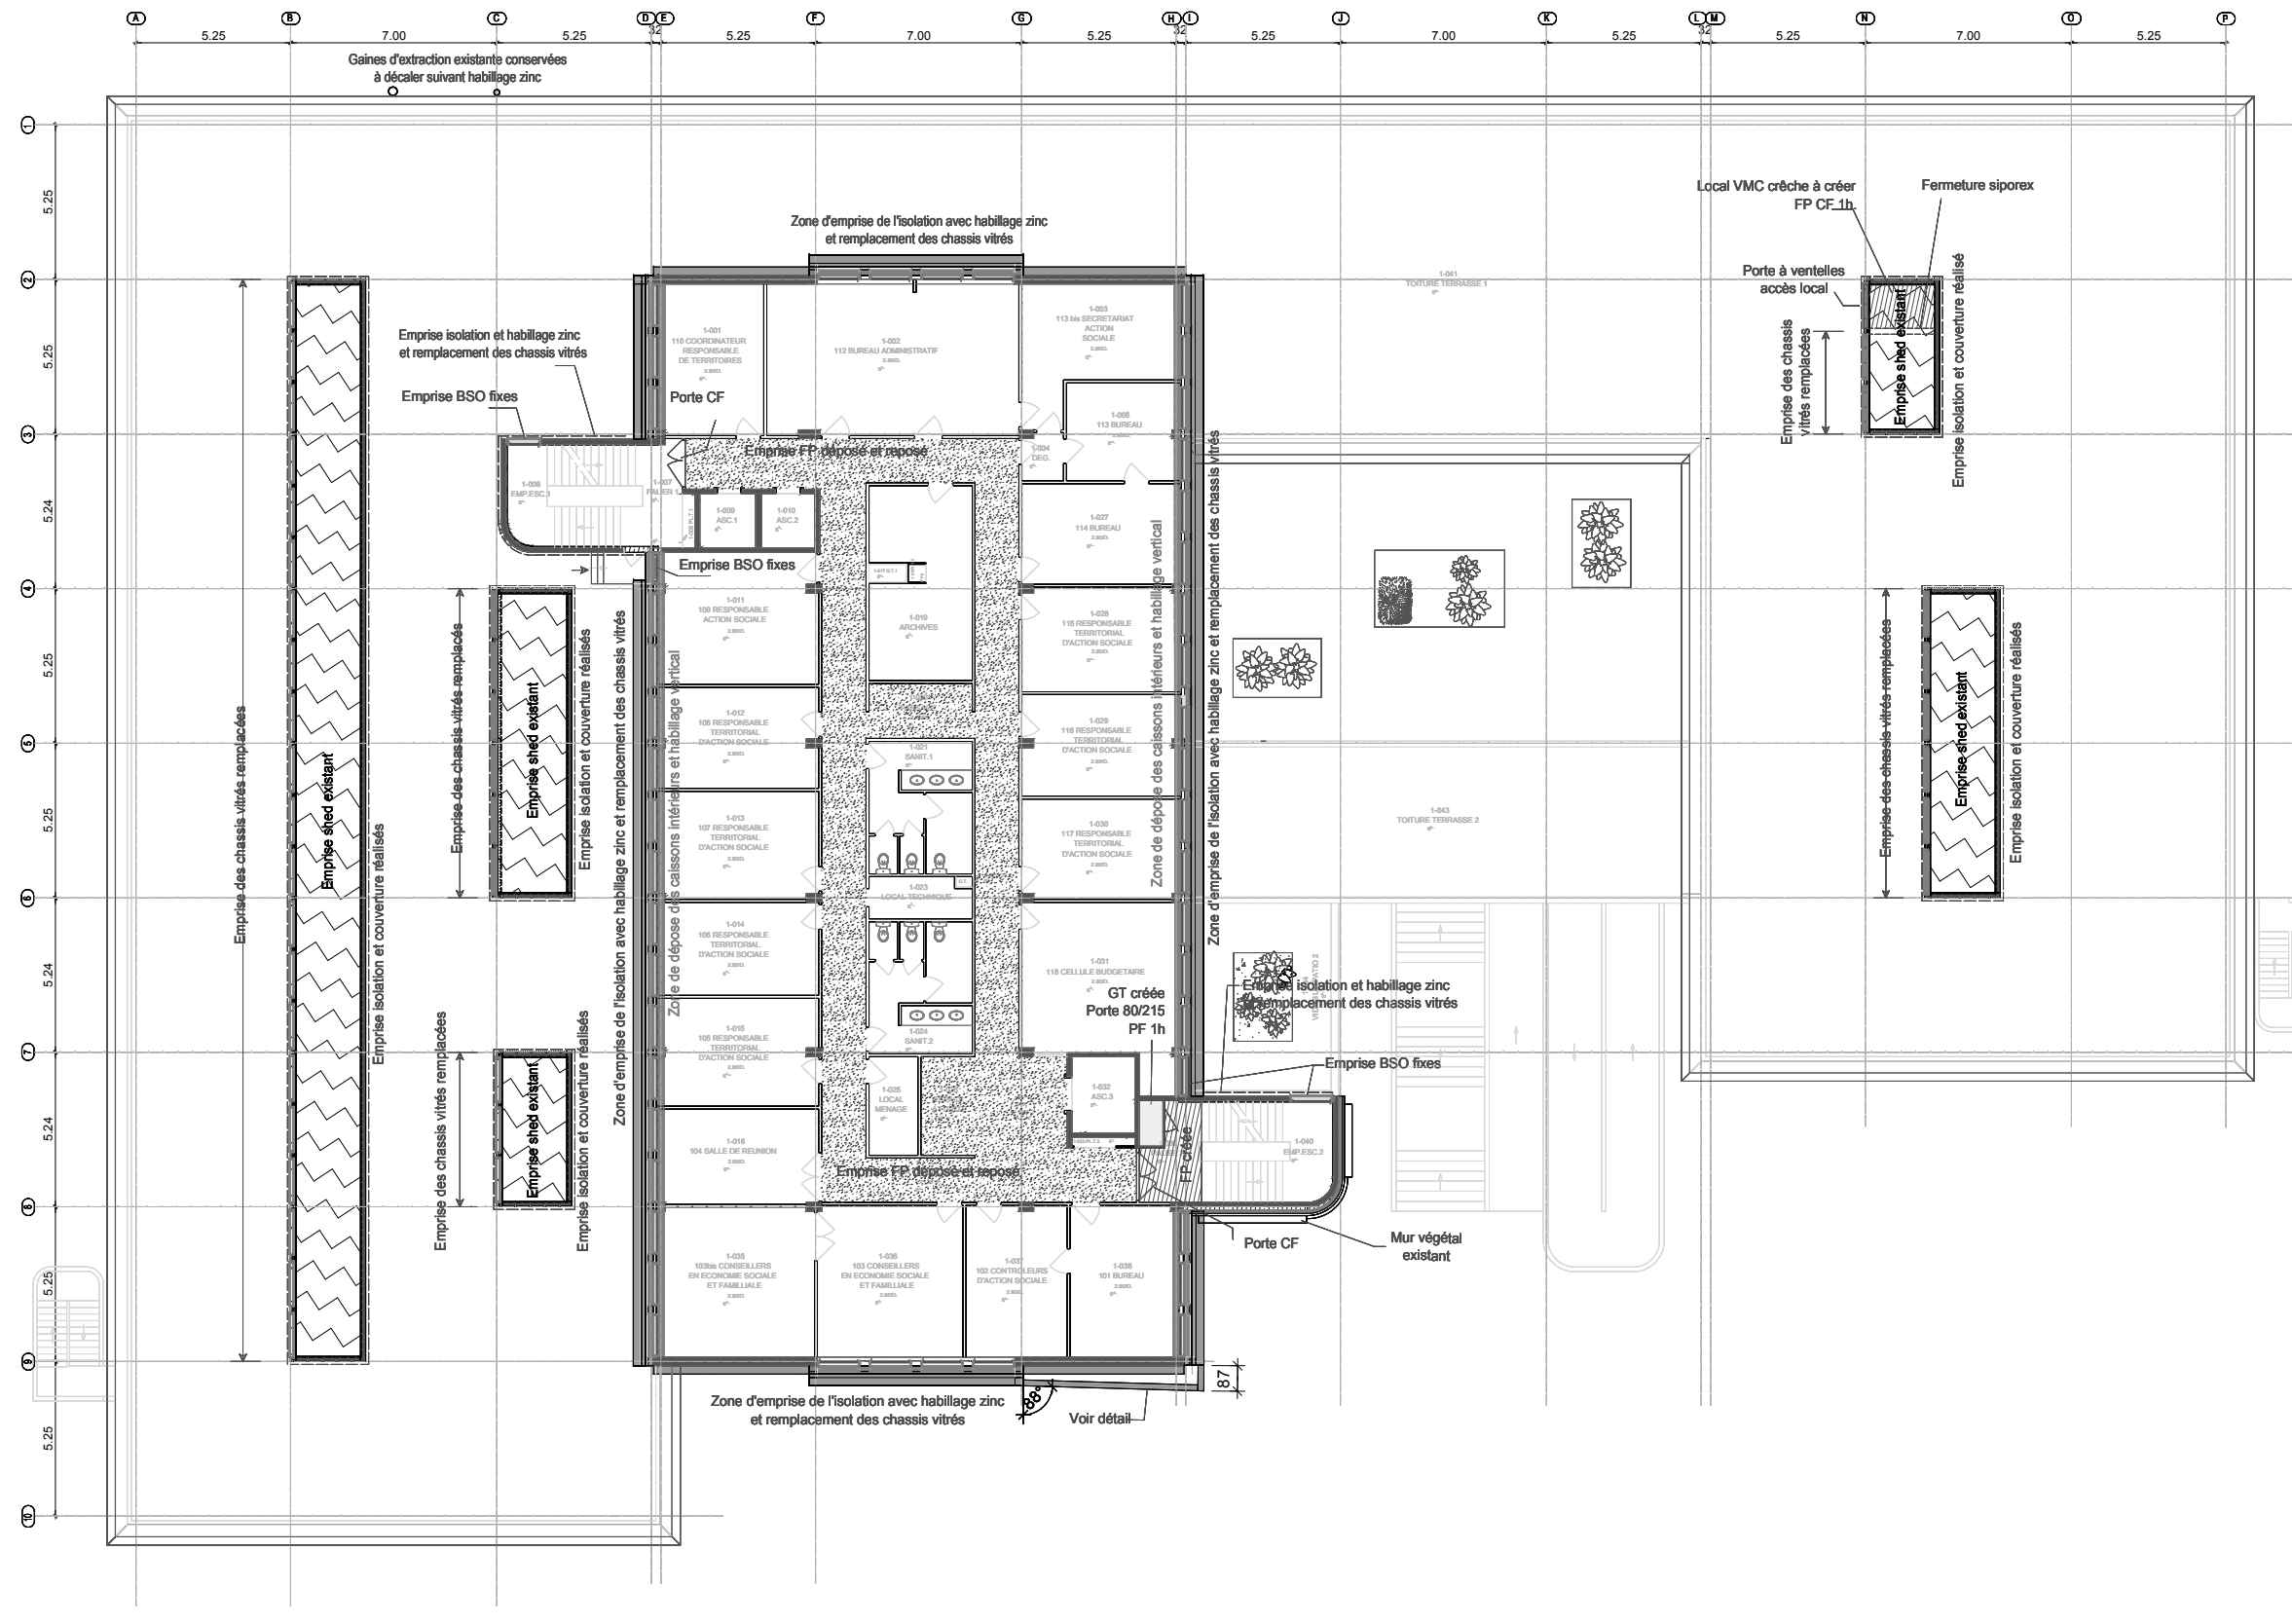

*Echelle sous réserve d'une réduction / Les cotes parcellaires et les implantations doivent être vérifiées et/ou effectuées par un géomètre.
Ces plans ne sont destinés qu'aux études préliminaires et à l'obtention des autorisations administratives ne peuvent en aucun cas servir à l'exécution des travaux*

MOA



Indice :
IND C

MOA

Indice :
IND C



MOA

Indice :
IND C



CAF SAVOIE - PRO
PLAN RDC - EXISTANT - 1:250^{eme}

AME

ame architecture
39 Avenue Pierre 1er de Serbie
75008 Paris

T: +33 (0)1 73 79 35 31

Date :
02/04/2026

Indice :
IND C




CAF SAVOIE - PRO
PLAN RDC - DEMOLITION - 1:100^{eme}

AME

ame architecture
39 Avenue Pierre 1er de Serbie
75008 Paris
T: +33 (0)1 73 79 35 31

Date :
02/04/2026

Indice :
IND C

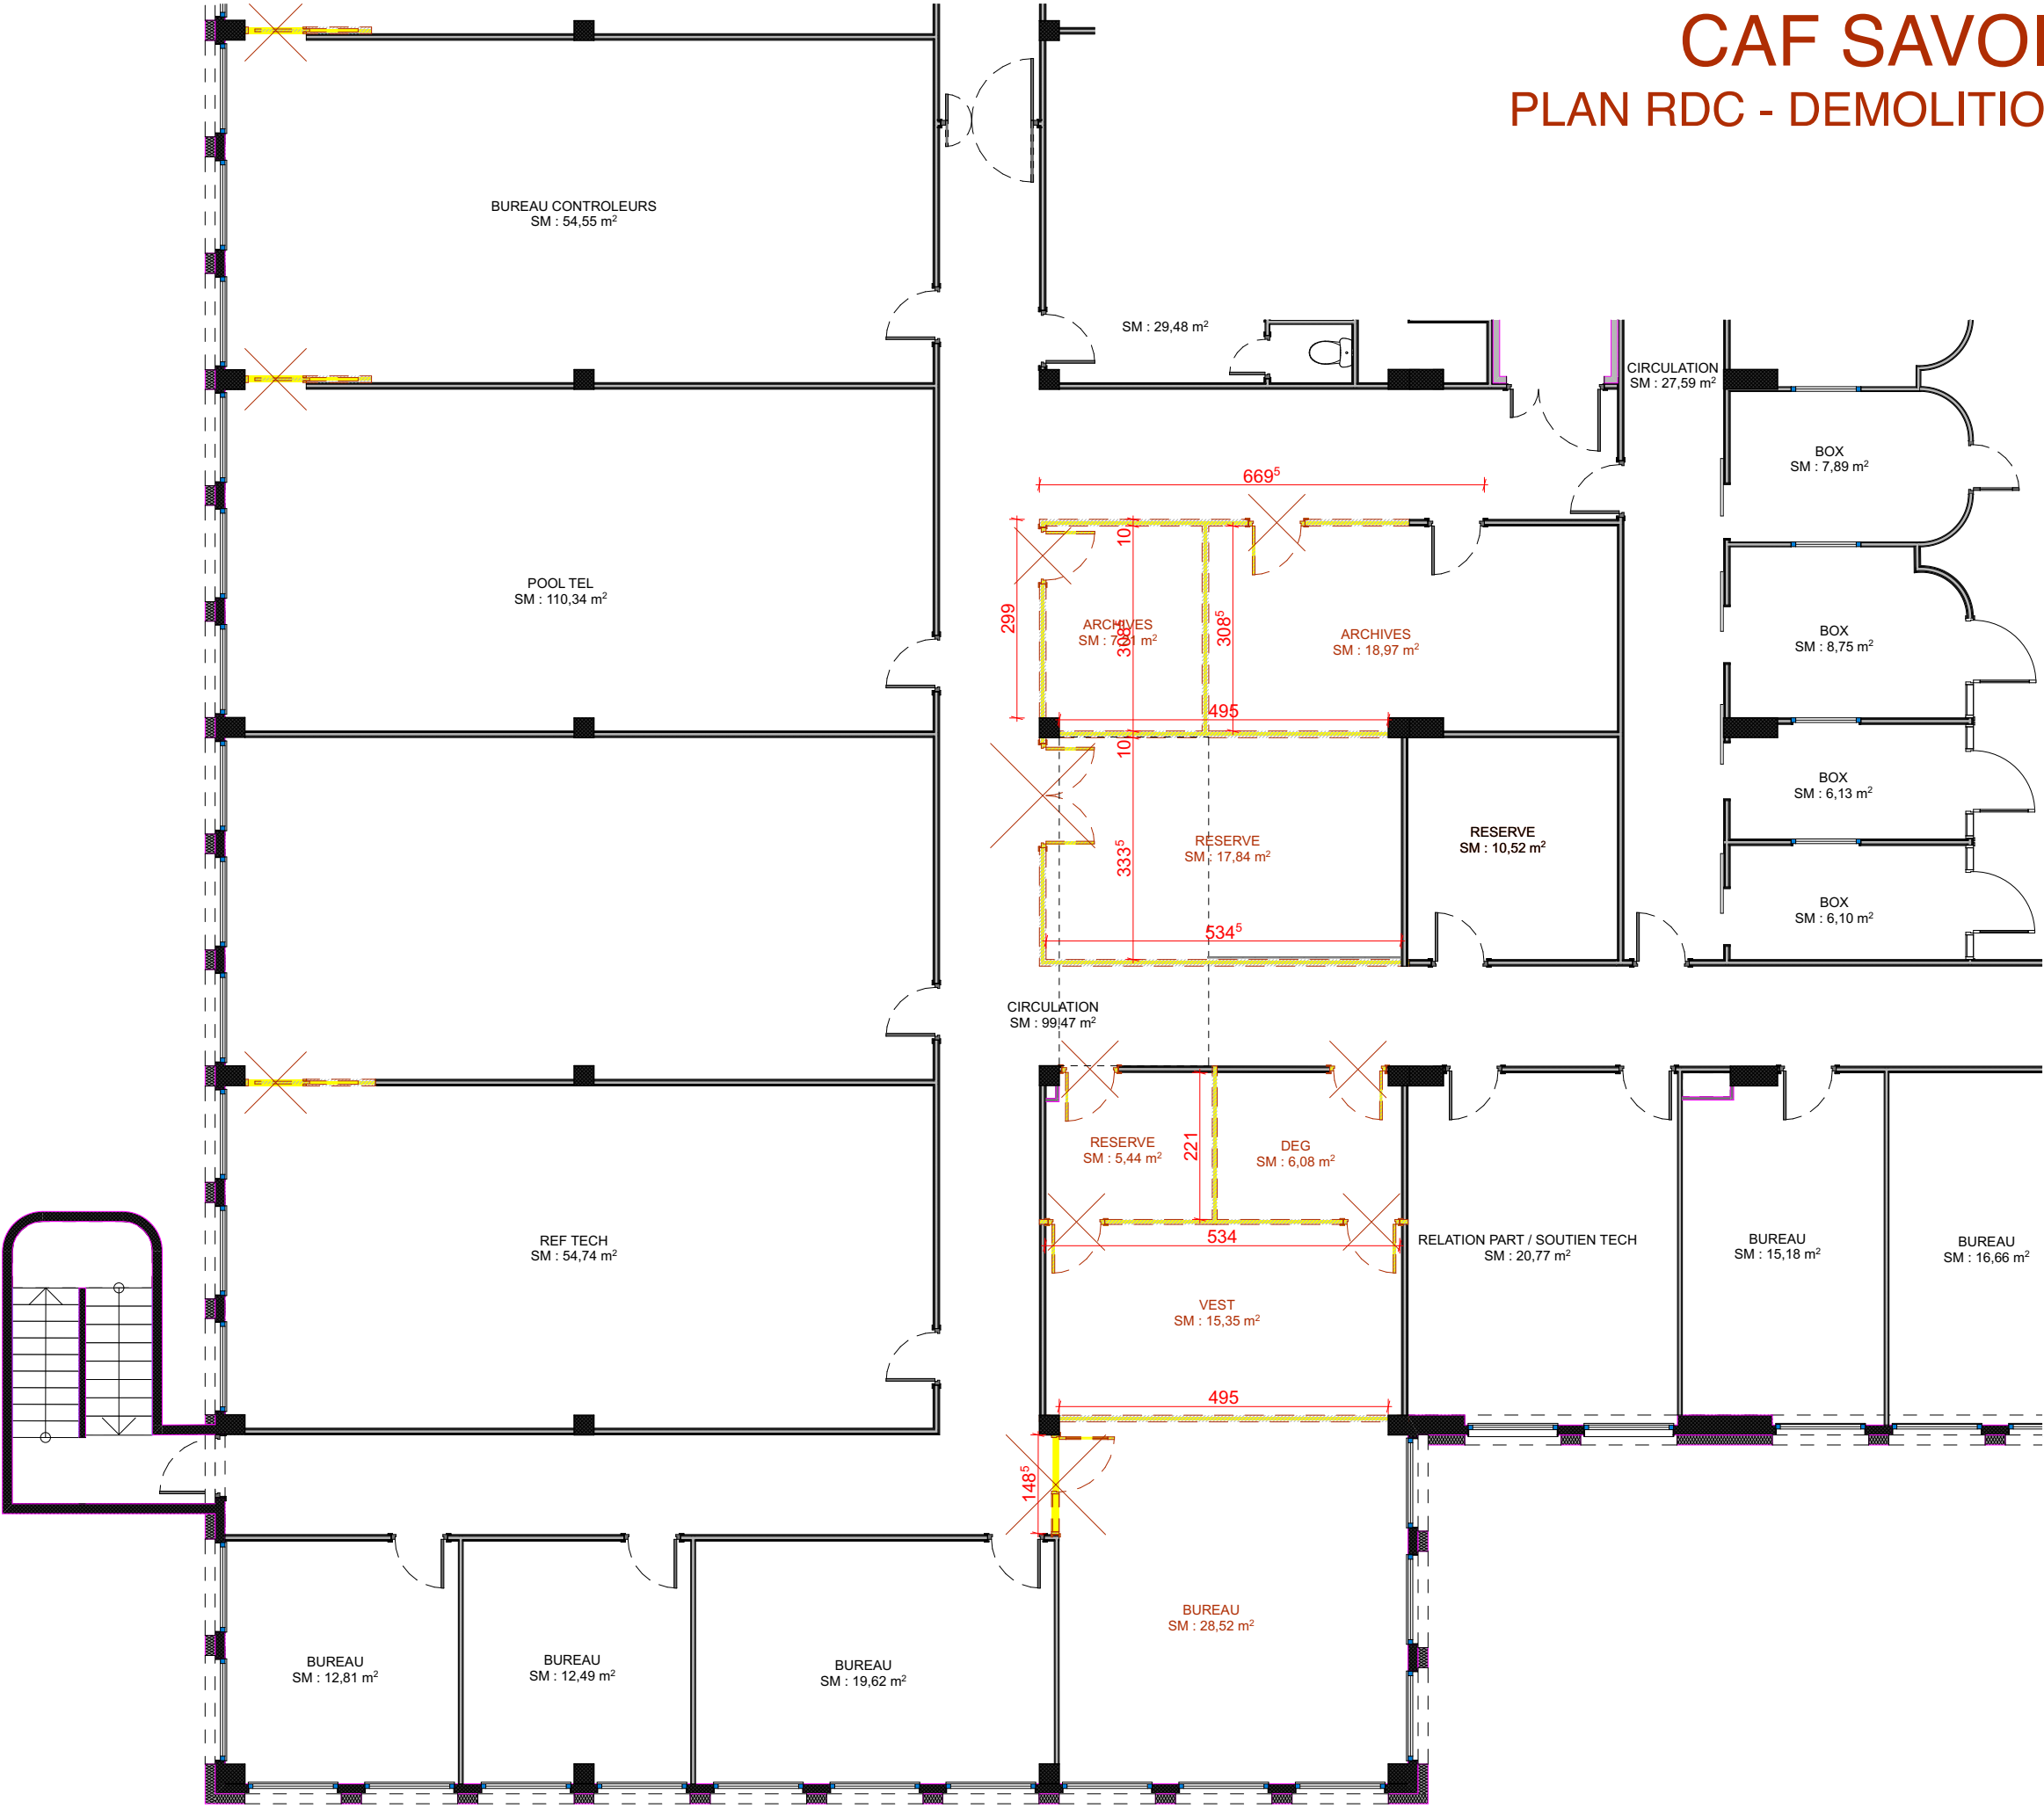

Echelle sous réserve d'une réduction / Les cotes parcellaires et les implantations doivent être vérifiées et/ou effectuées par un géomètre.
Ces plans ne sont destinés qu'aux études préliminaires et à l'obtention des autorisations administratives ne peuvent en aucun cas servir à l'exécution des travaux

CAF SAVOIE - PRO

PLAN R+1 - EXISTANT - 1:250


AME

ame architecture
39 Avenue Pierre 1er de Serbie
75008 Paris

T: +33 (0)1 73 79 35 31

Date :
02/04/2026

Indice :
IND C

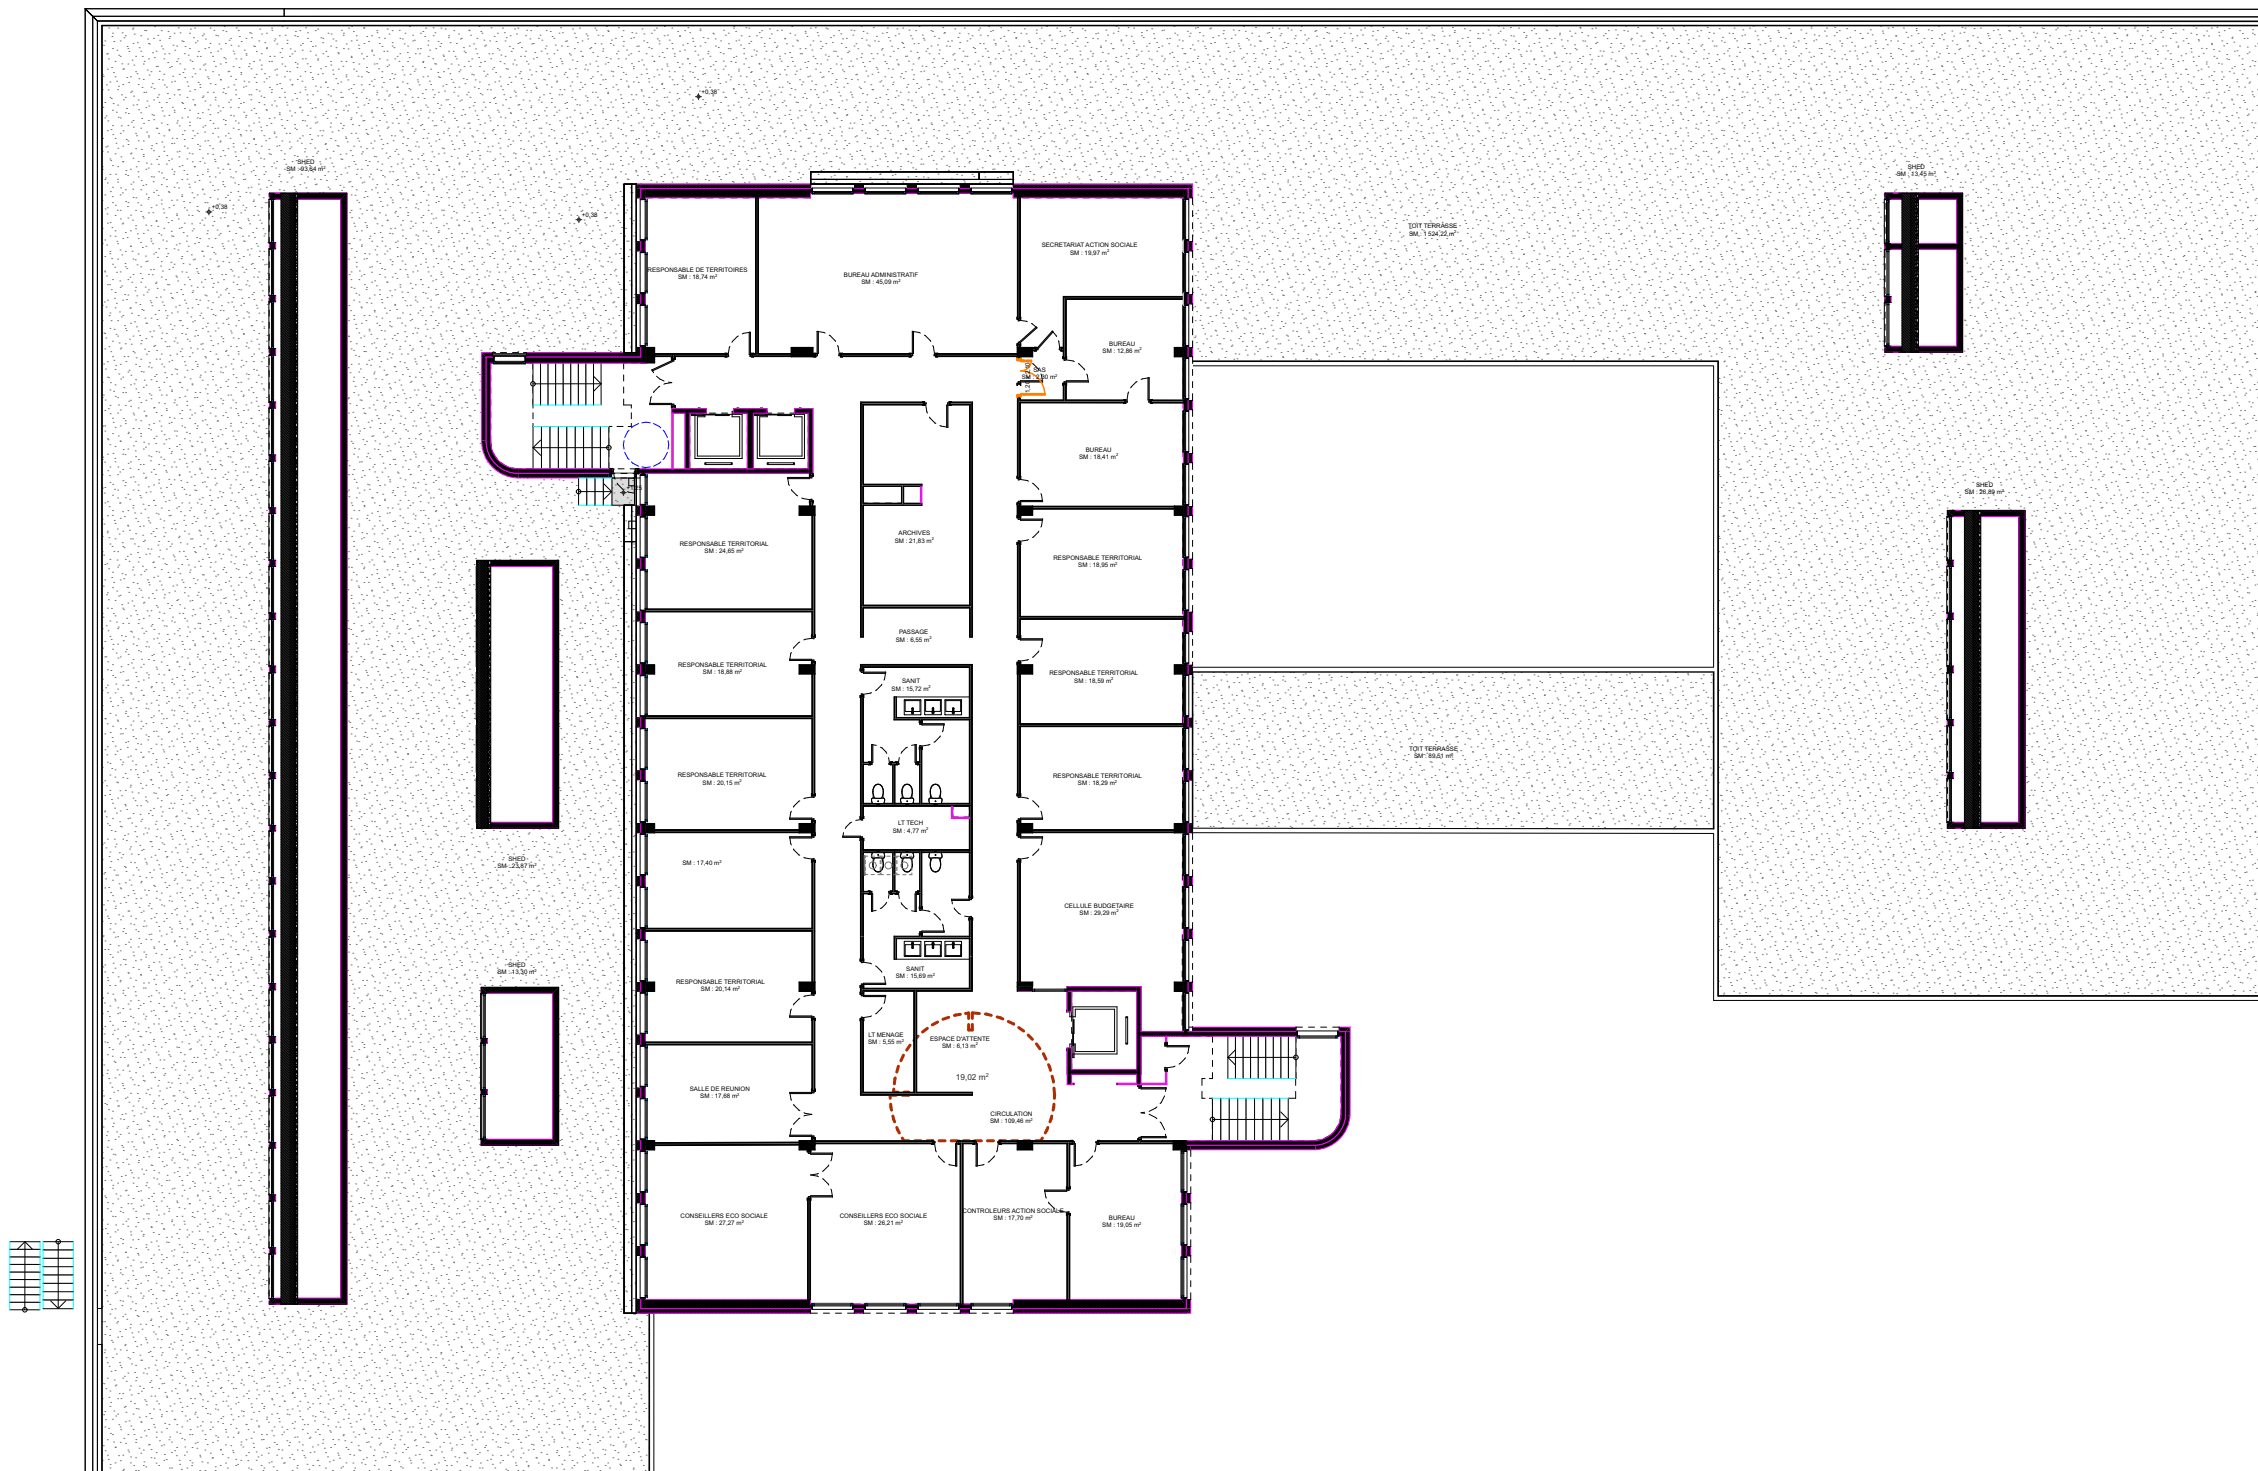

CAF SAVOIE - PRO


PLAN R+1 - DEMOLITION - 1:75^{eme}

AME

ame architecture
39 Avenue Pierre 1er de Serbie
75008 Paris
T: +33 (0)1 73 79 35 31

Date :
02/04/2026

Indice :
IND C

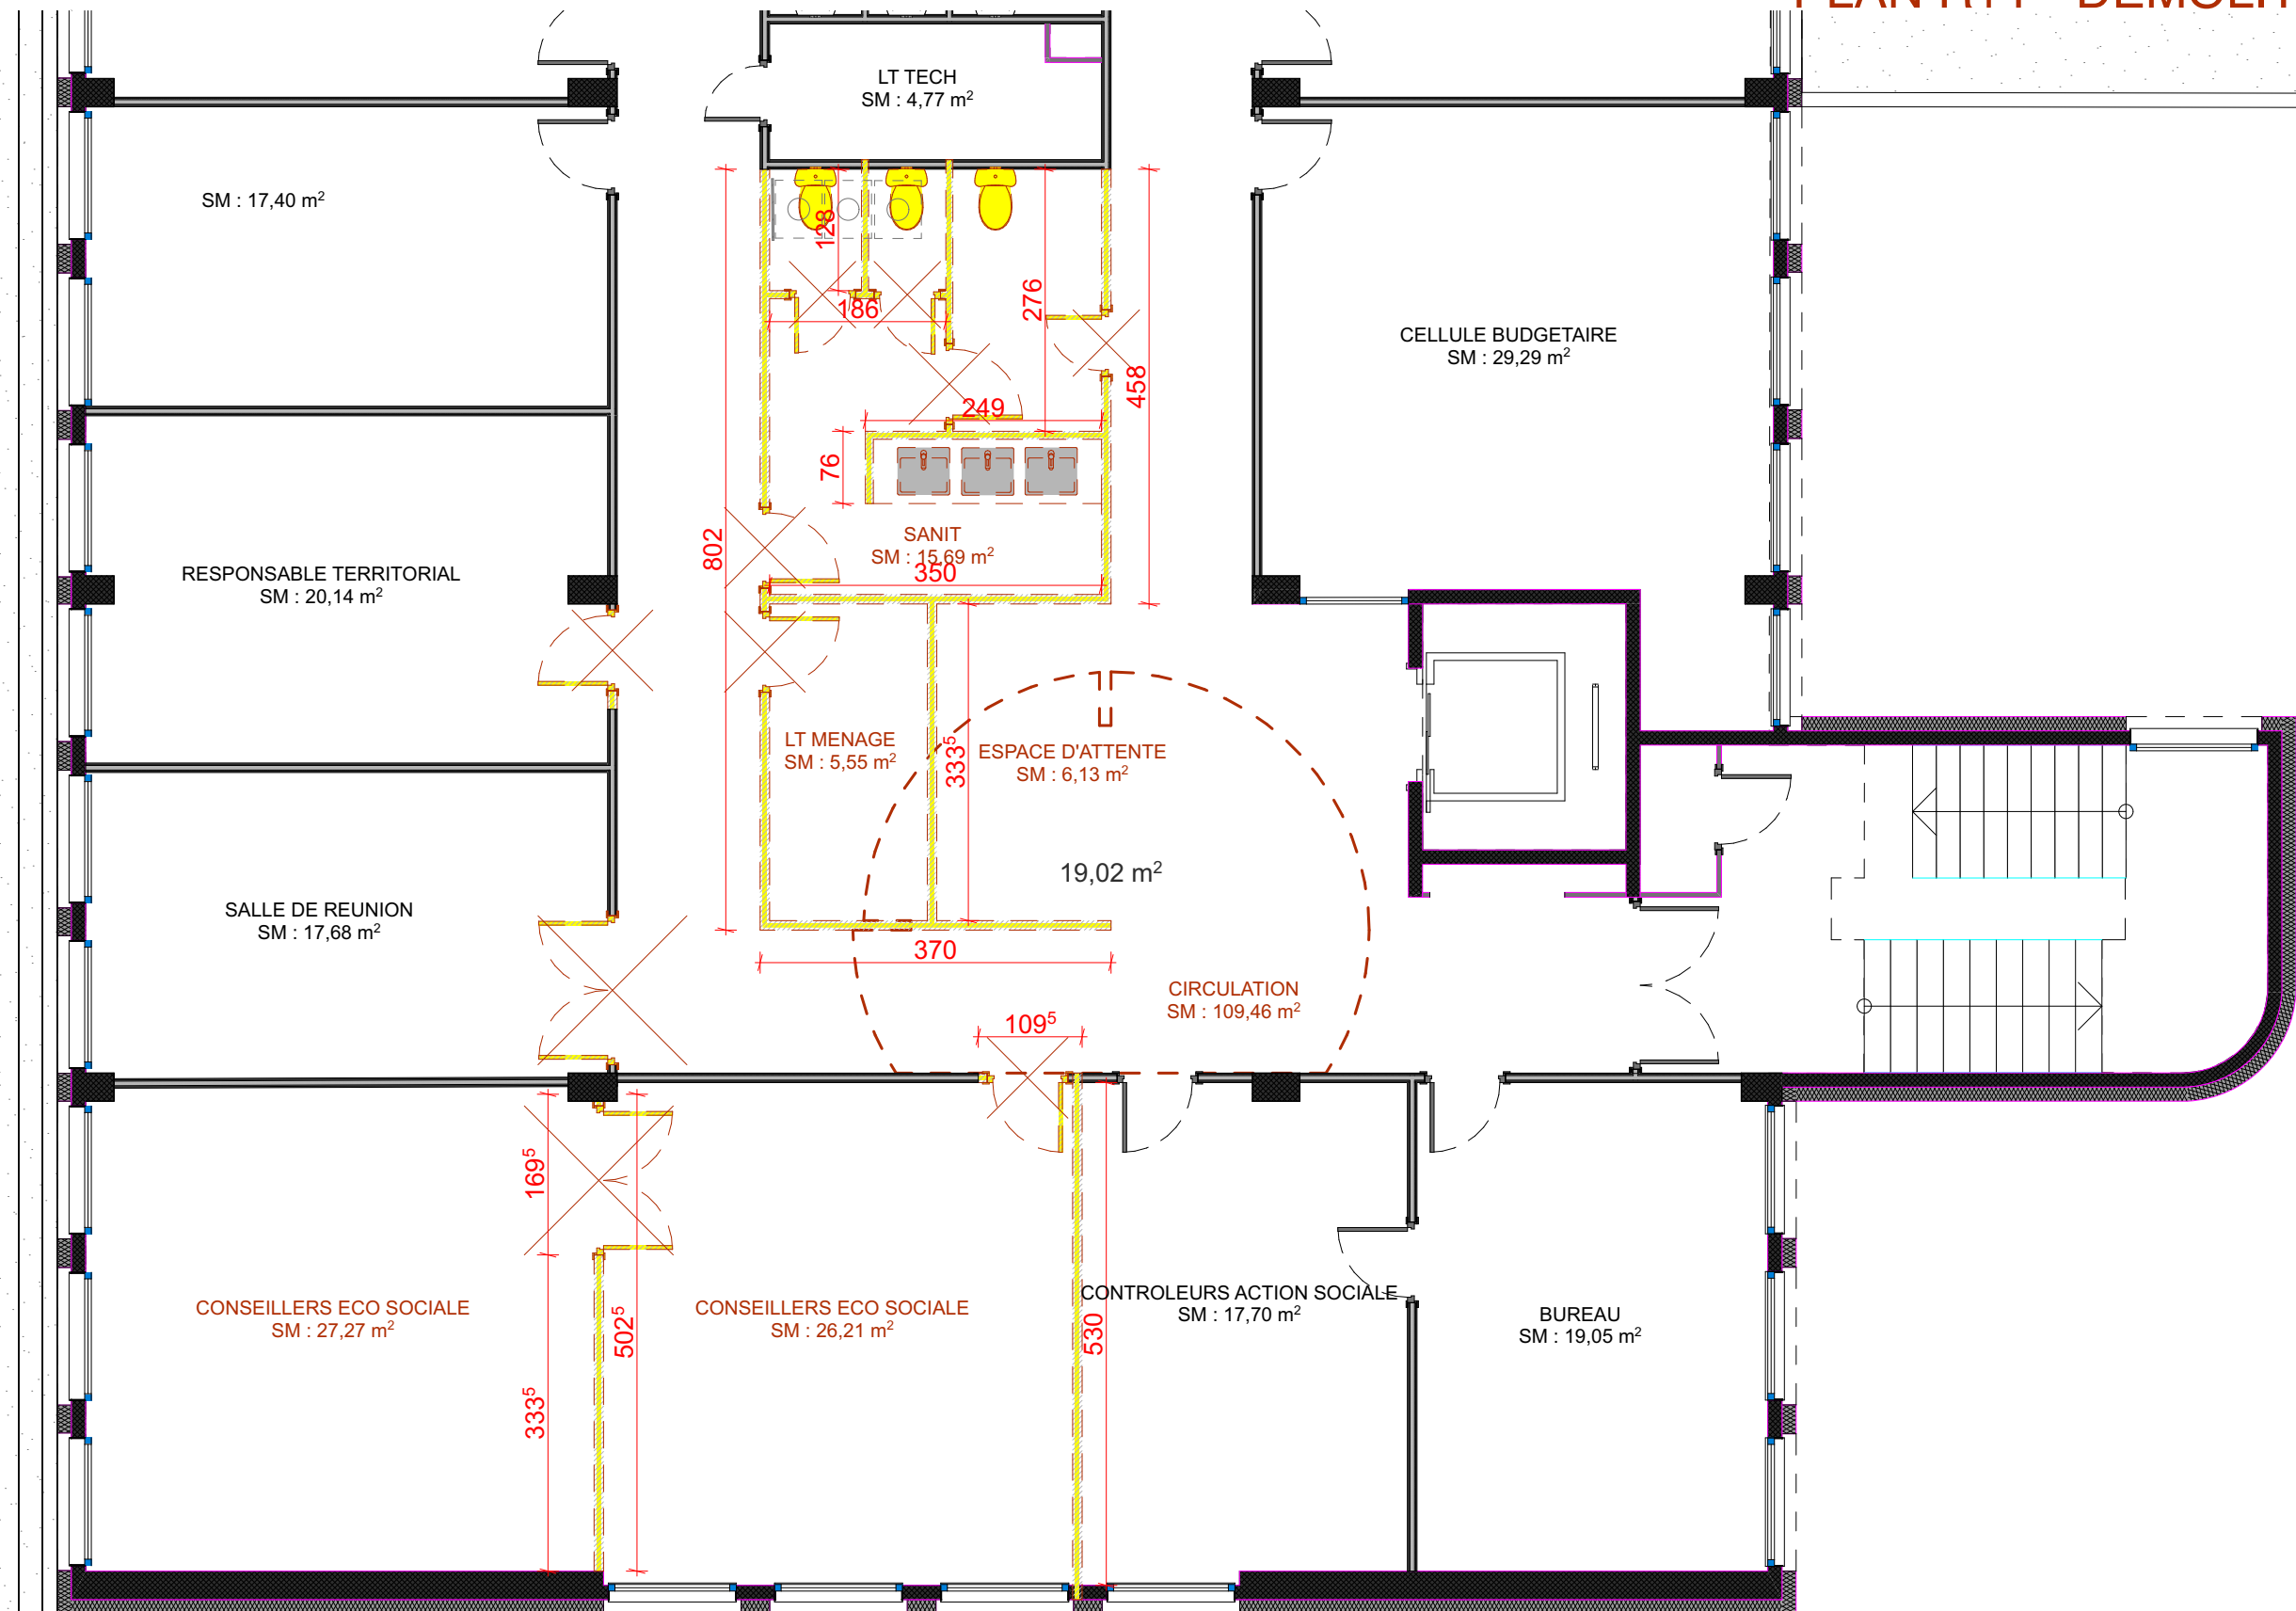

CAF SAVOIE - PRO
PLAN R+1 - DEMOLITION 2 - 1:75^{eme}

AME

ame architecture
39 Avenue Pierre 1er de Serbie
75008 Paris
T: +33 (0)1 73 79 35 31

Date :
02/04/2026

Indice :
IND C



R+1 (5)

Echelle sous réserve d'une réduction / Les cotes parcellaires et les implantations doivent être vérifiées et/ou effectuées par un géomètre.
Ces plans ne sont destinés qu'aux études préliminaires et à l'obtention des autorisations administratives ne peuvent en aucun cas servir à l'exécution des travaux

CAF SAVOIE - PRO

PLAN R+2 - EXISTANT - 1:200^{eme}


AME

■

ame architecture
39 Avenue Pierre 1er de Serbie
75008 Paris
T: +33 (0)1 73 79 35 31

Date :
02/04/2026

Indice :
IND C

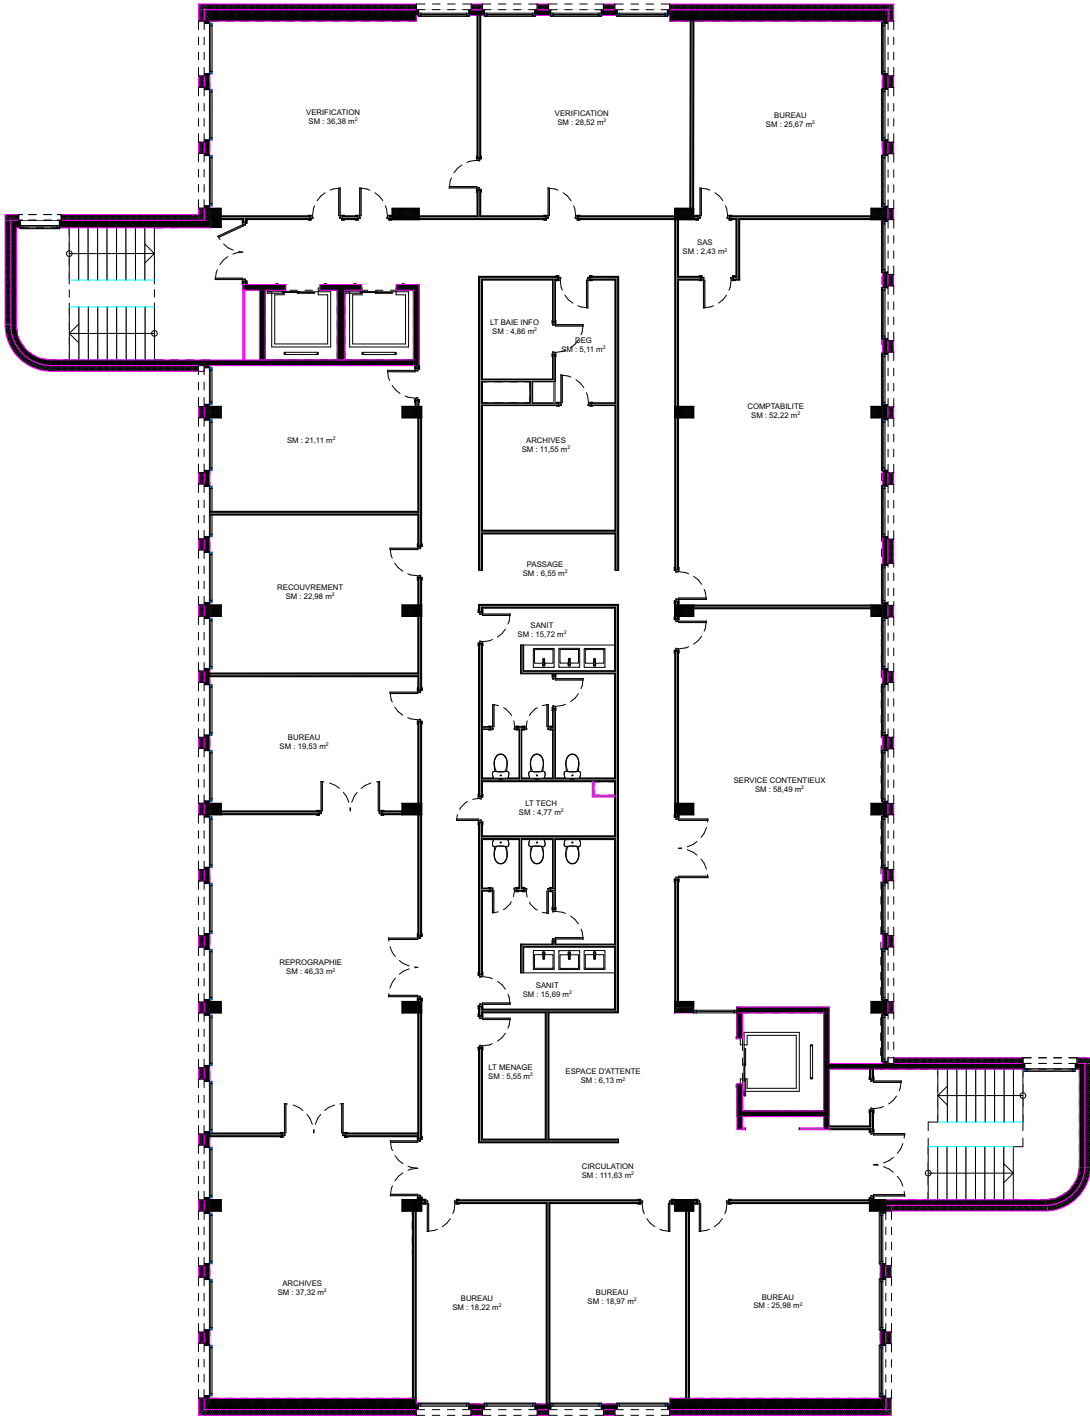

CAF SAVOIE - PRO


PLAN R+2 - DEMOLITION - 1:75^{eme}

AME

ame architecture
39 Avenue Pierre 1er de Serbie
75008 Paris
T: +33 (0)1 73 79 35 31

Date :
02/04/2026


Indice :
IND C

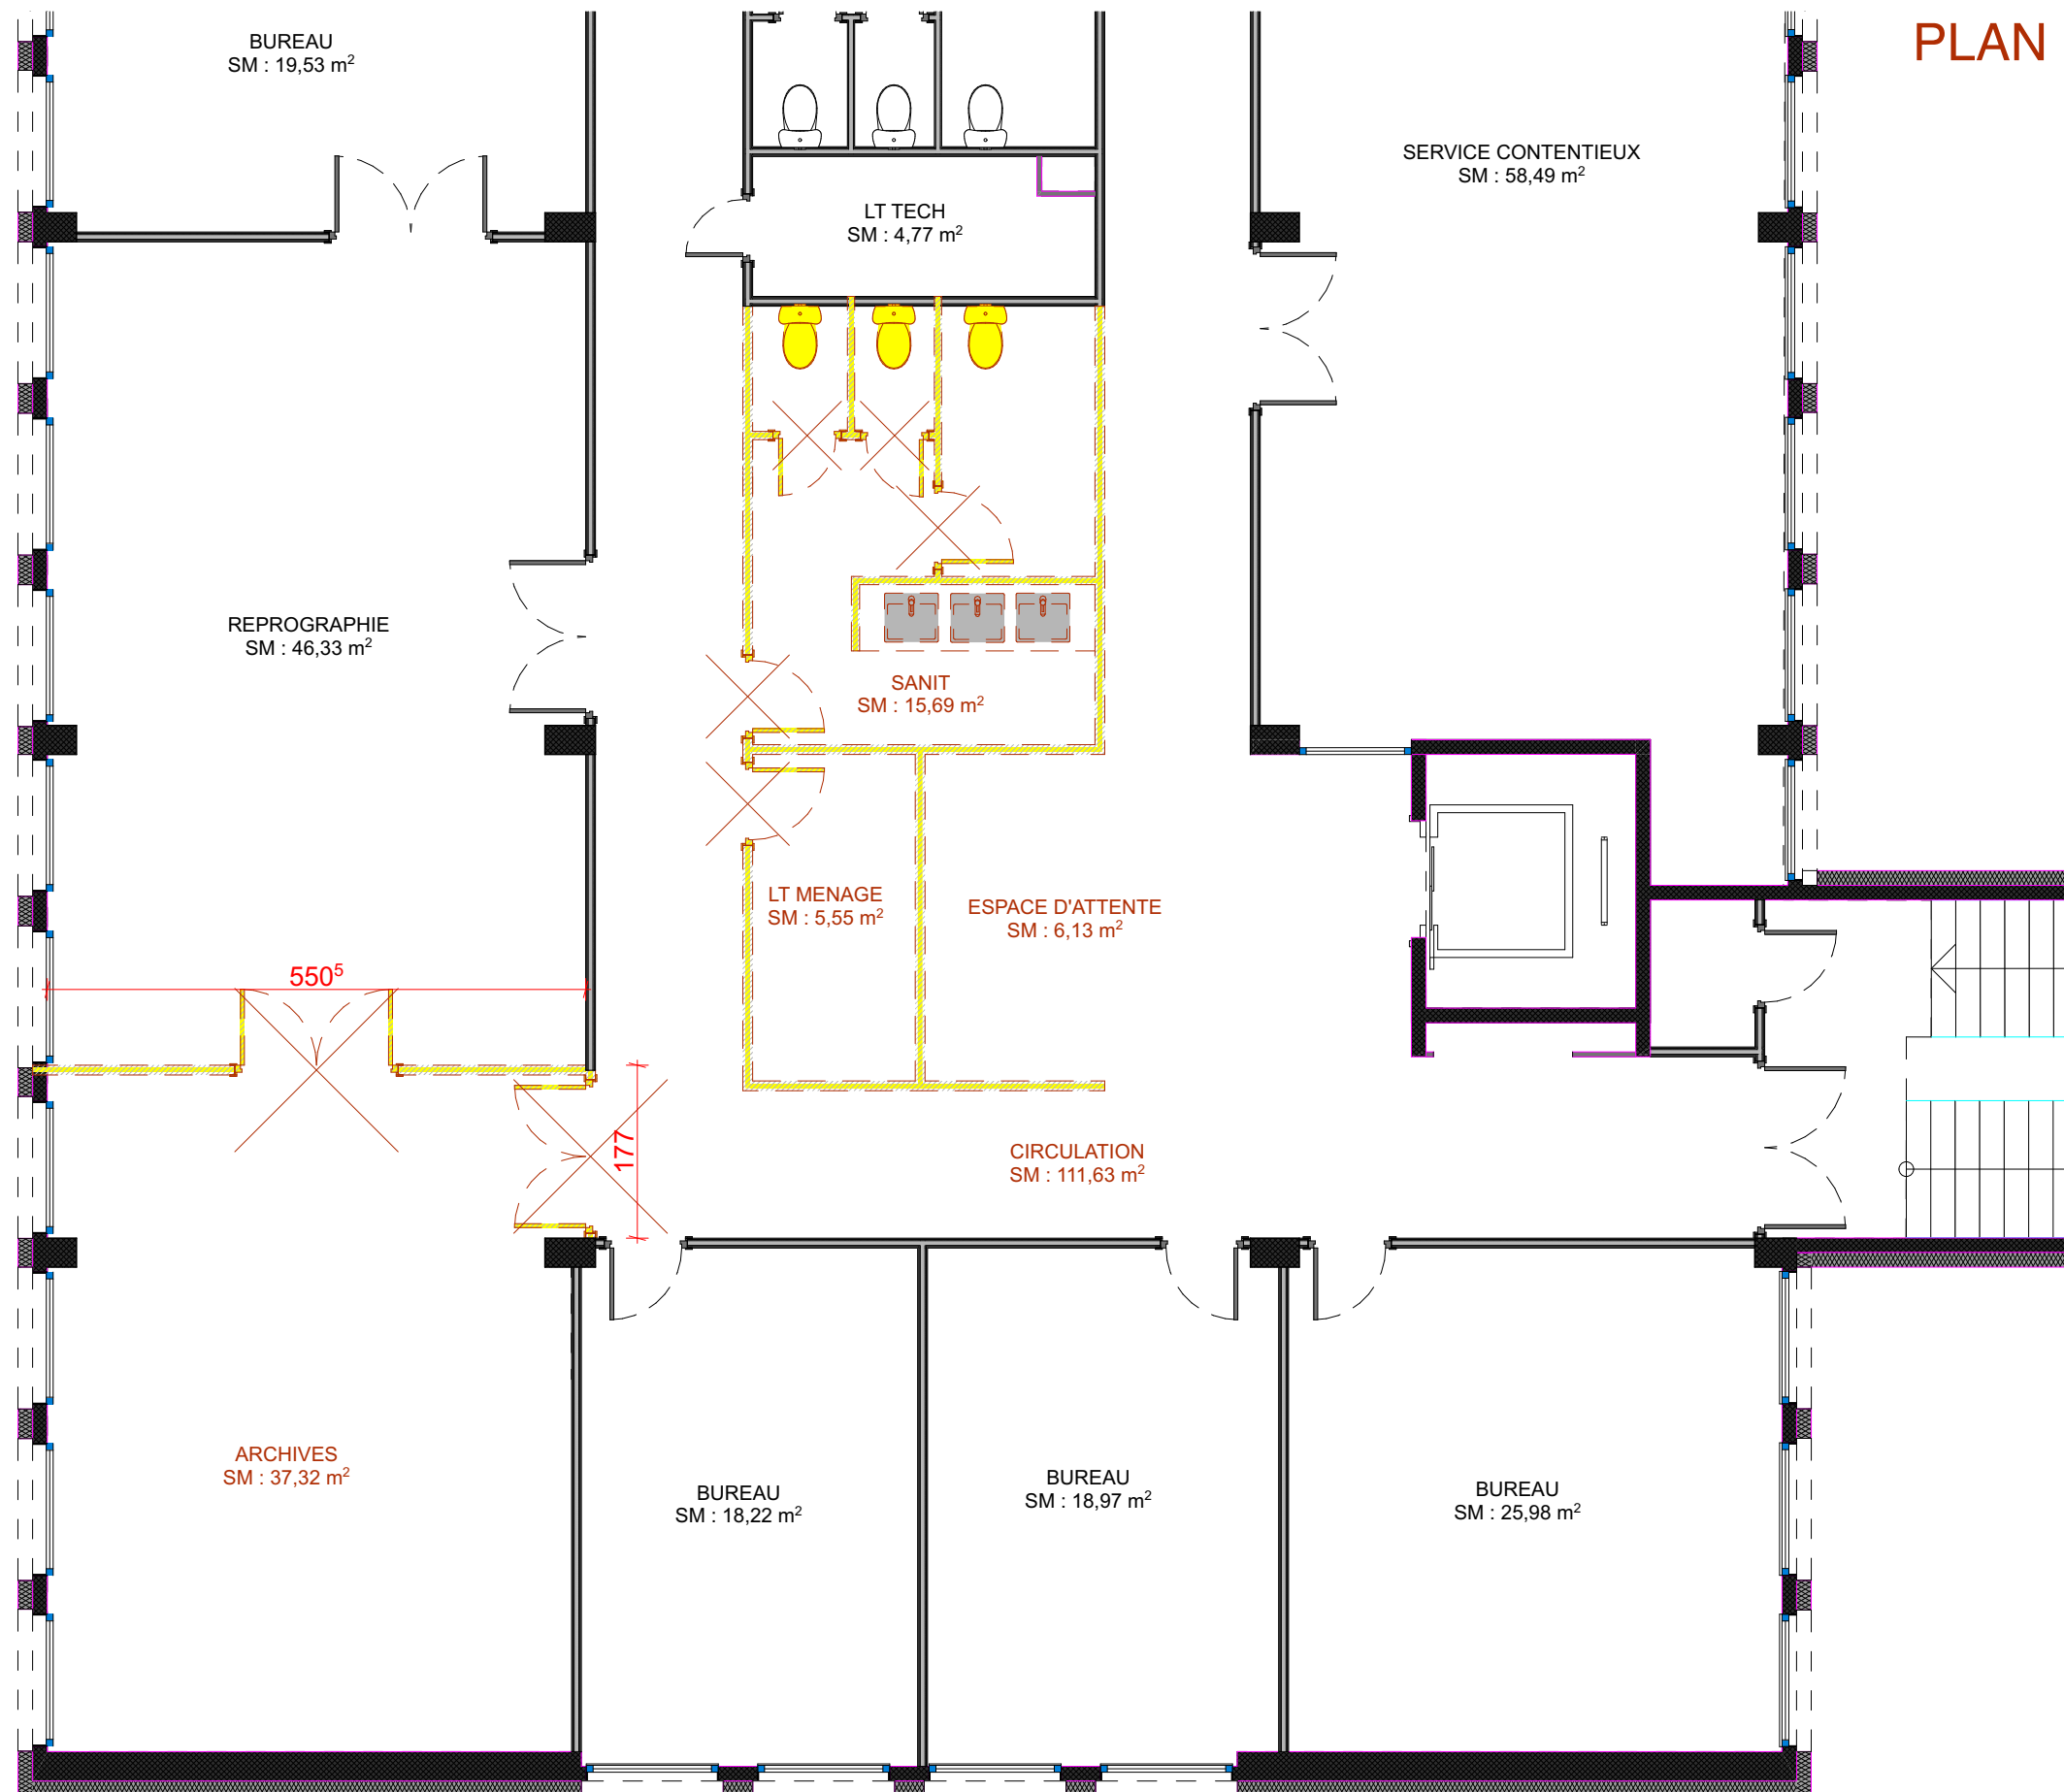

CAF SAVOIE - PRO

PLAN R+3 - EXISTANT - 1:200^{eme}

AME

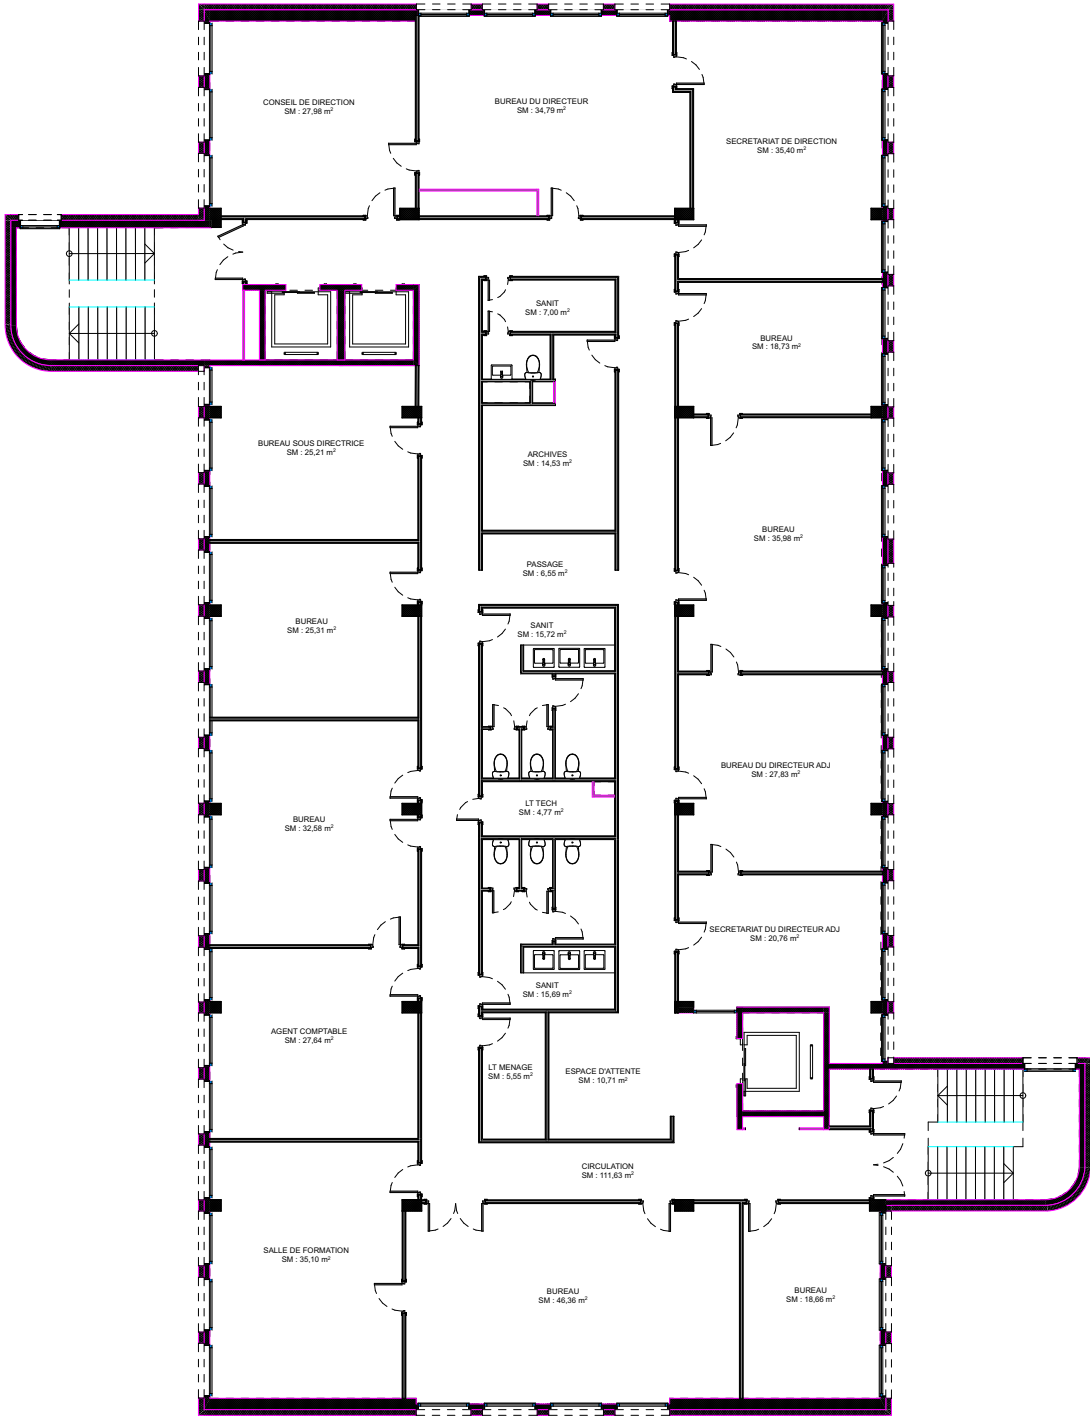

ame architecture
39 Avenue Pierre 1er de Serbie
75008 Paris
T: +33 (0)1 73 79 35 31

Date :
02/04/2026

Indice :
IND C



CAF SAVOIE - PRO


PLAN R+3 - DEMOLITION - 1:75^{eme}

AME

ame architecture
39 Avenue Pierre 1er de Serbie
75008 Paris
T: +33 (0)1 73 79 35 31

Date :
02/04/2026

Indice :
IND C

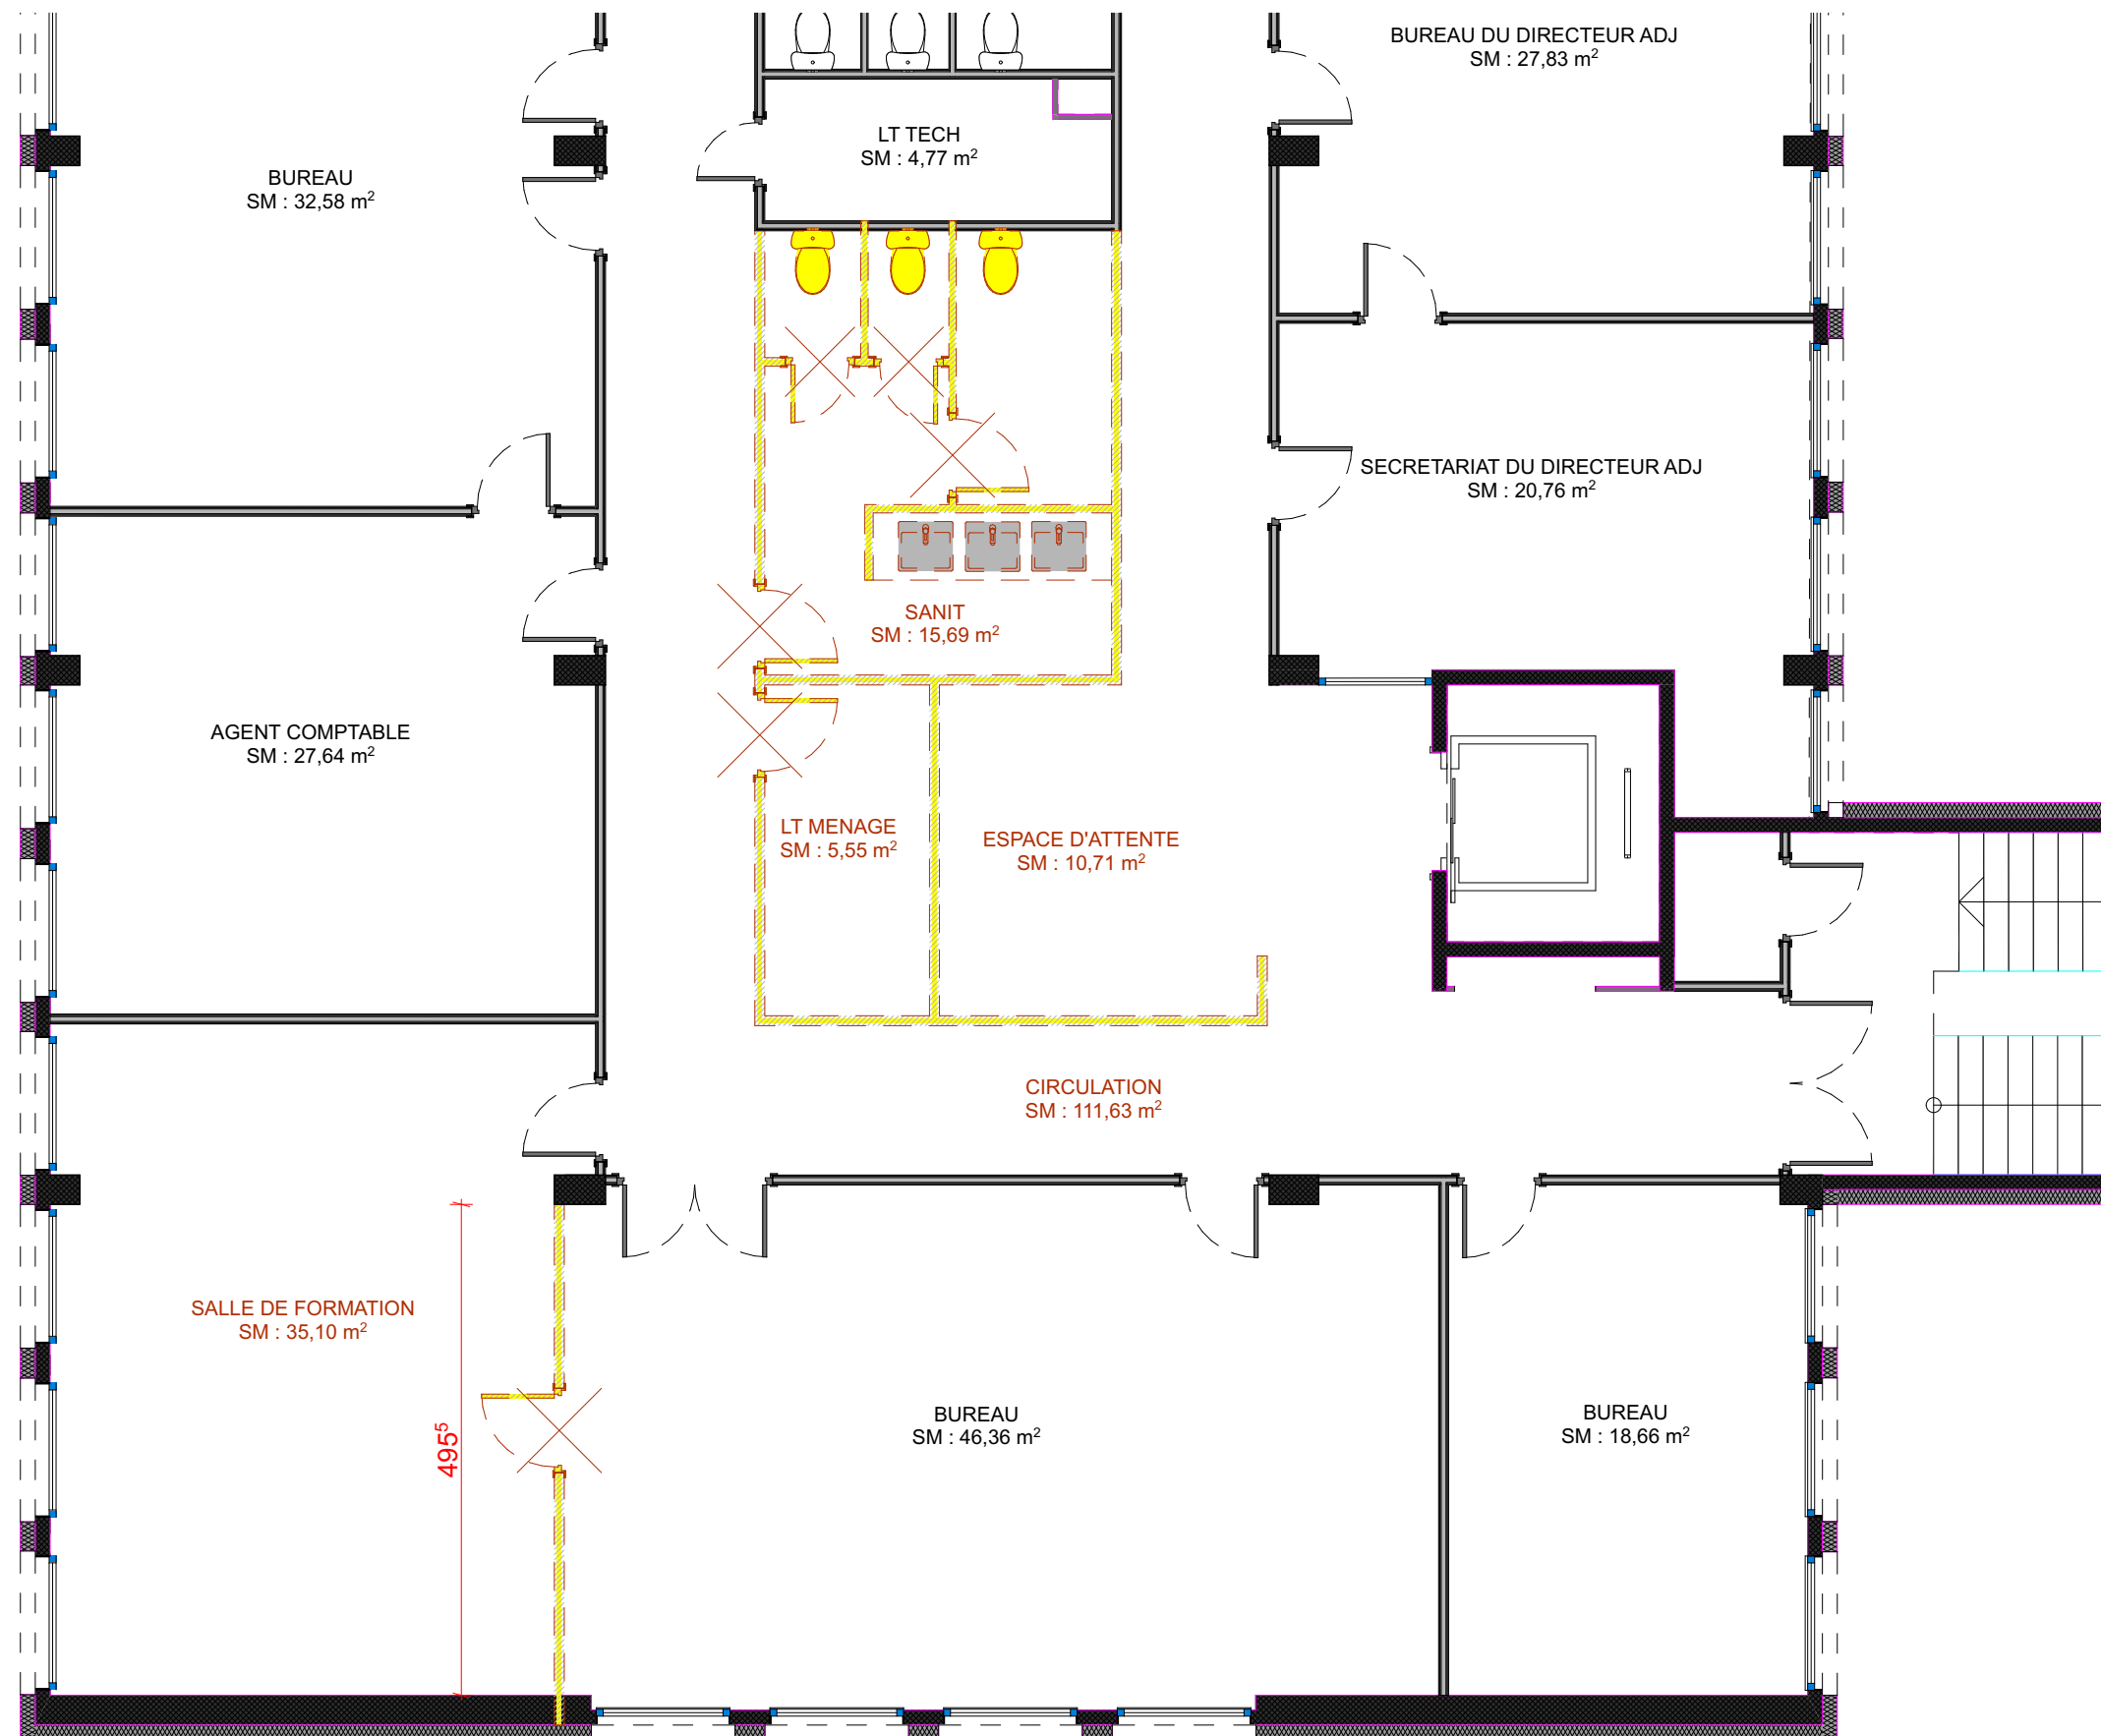

CAF SAVOIE - PRO

PLAN R+4 - EXISTANT - 1:200^{eme}

AME




ame architecture
39 Avenue Pierre 1er de Serbie
75008 Paris

T: +33 (0)1 73 79 35 31

Date :
02/04/2026

Indice :
IND C

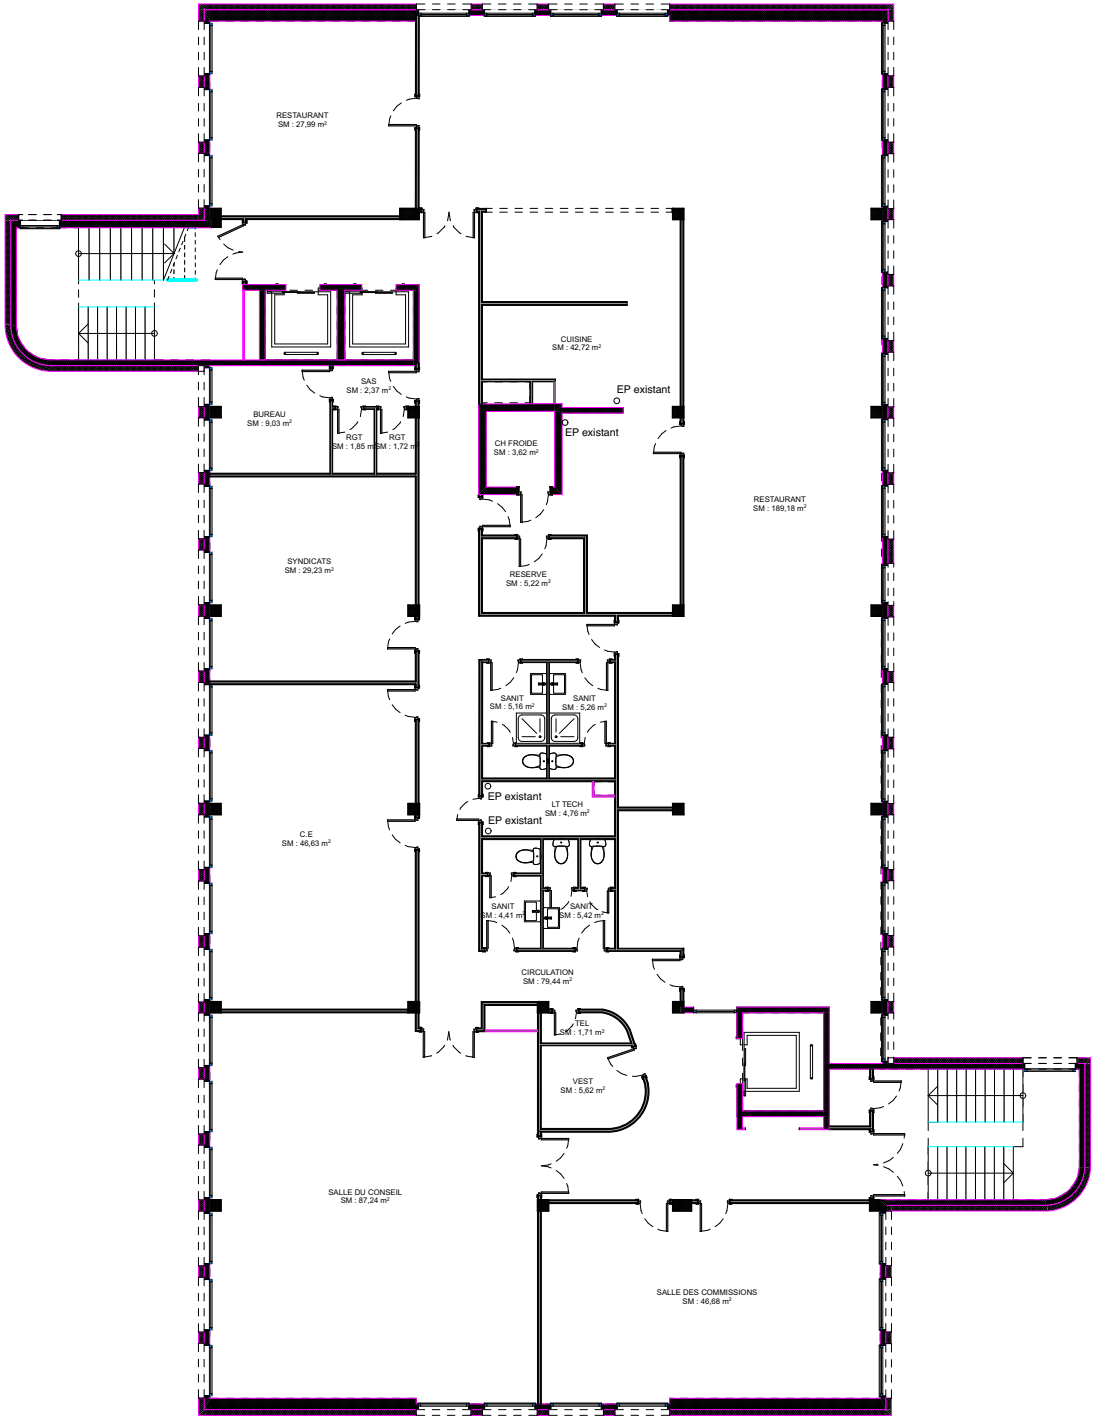


CAF SAVOIE - PRO
COUPE - EXISTANT - 1:200^{eme}

MOA

ame architecture
39 Avenue Pierre 1er de Serbie
75008 Paris
T: +33 (0)1 73 79 35 31


Date :
02/04/2026

Indice :
IND C

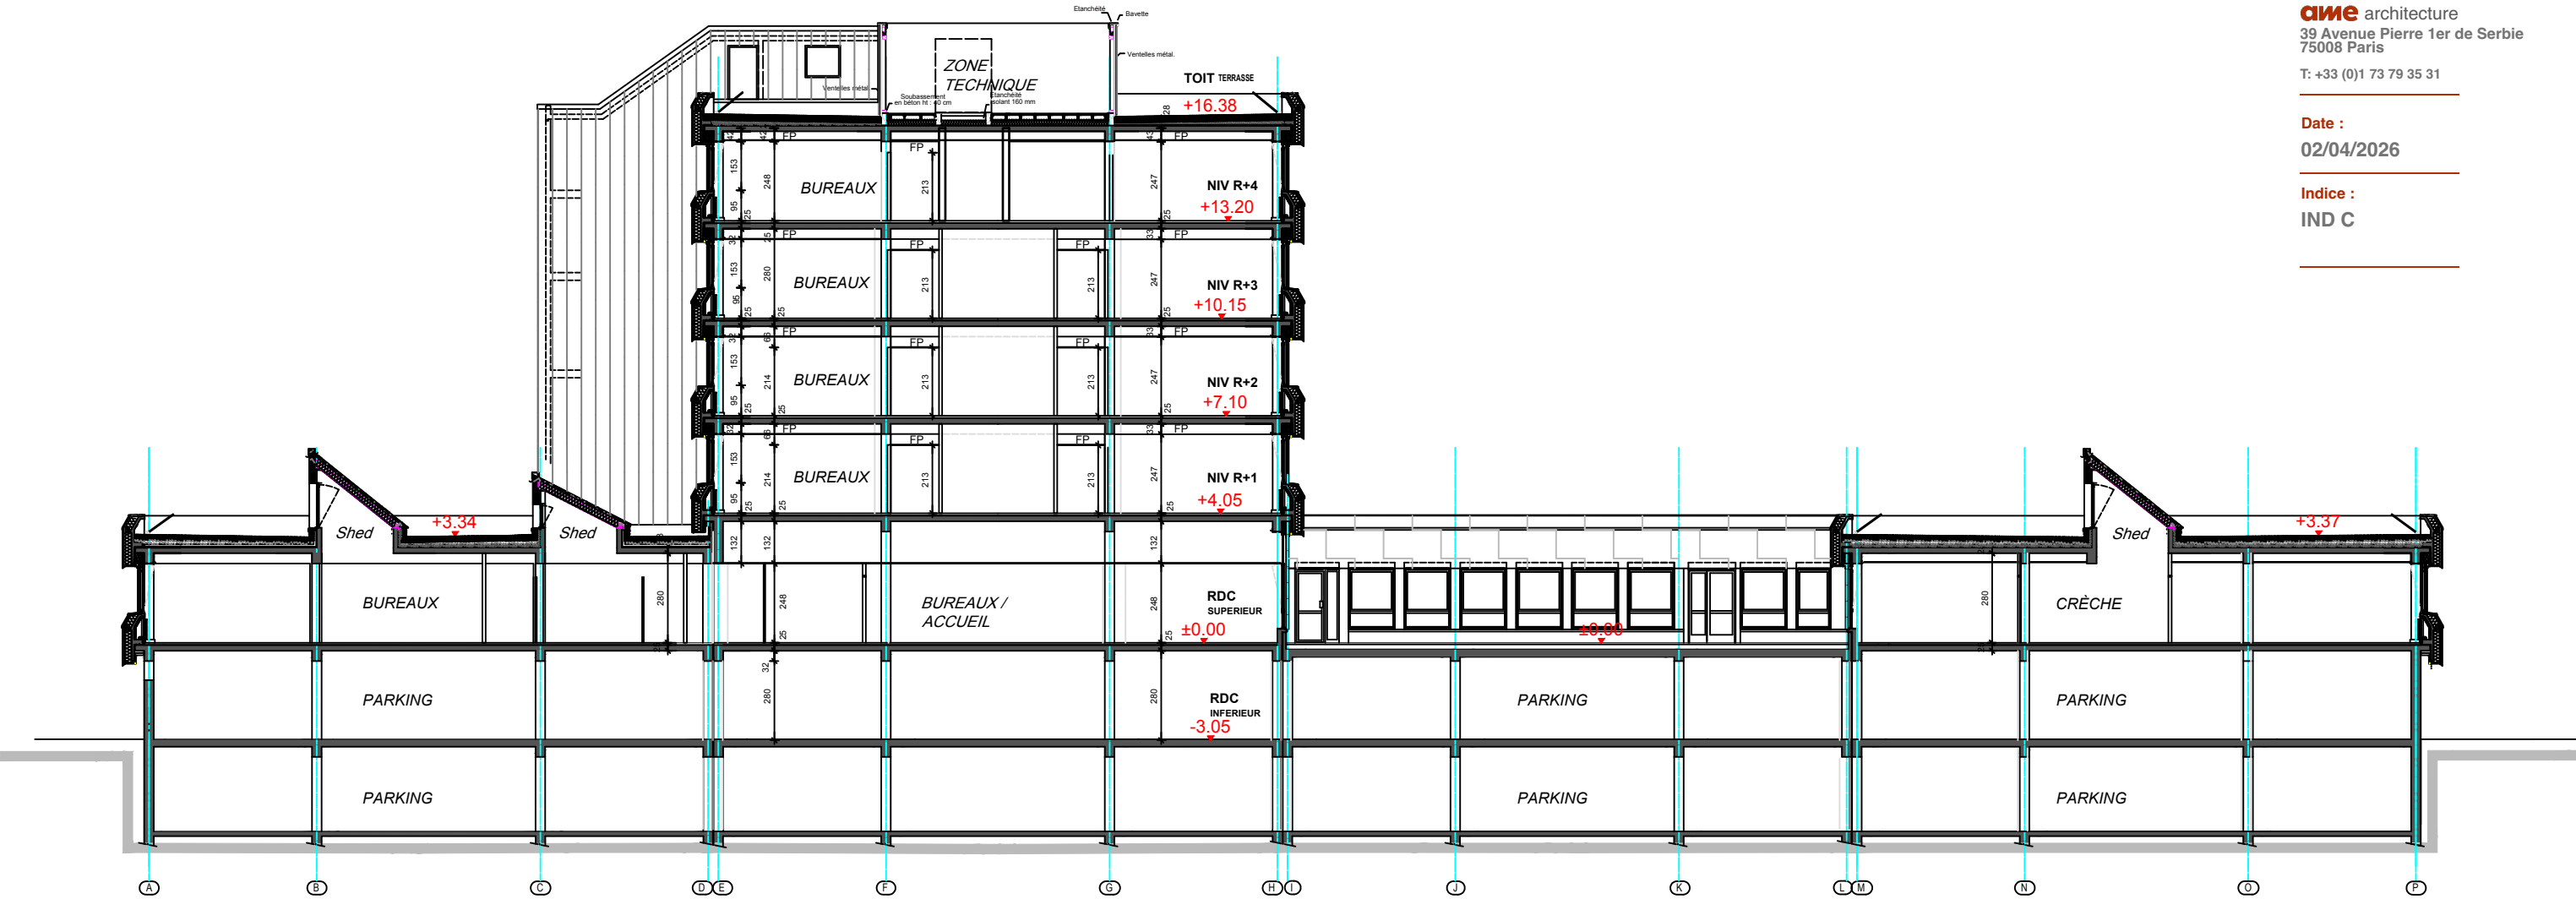

CAF SAVOIE - PRO
FAÇADES SUD - EXISTANT - 1:200^{eme}

MOA

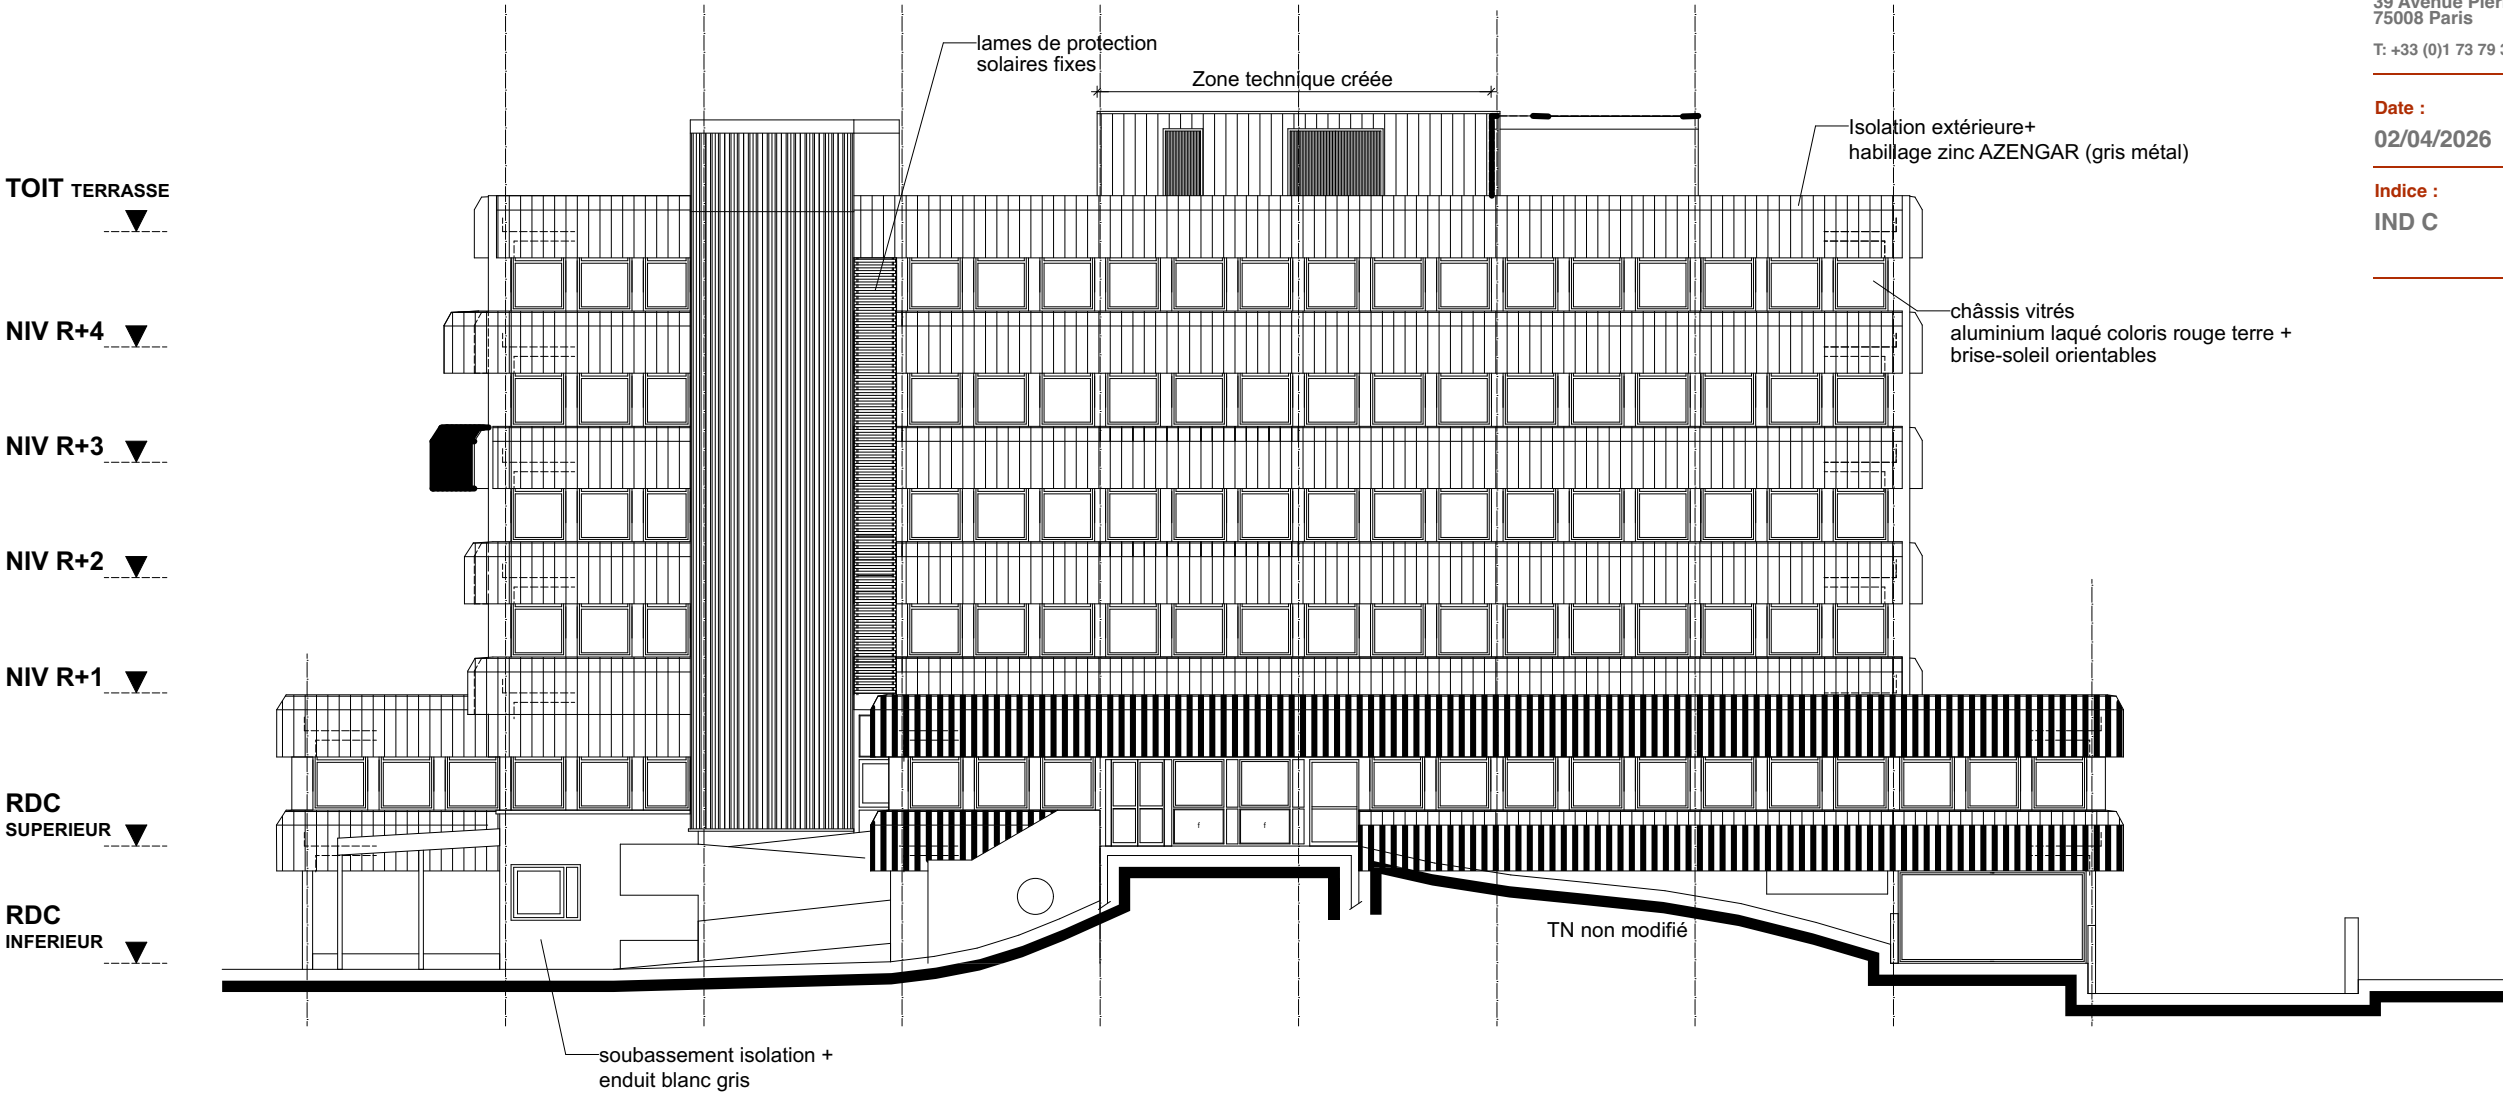

ame architecture
39 Avenue Pierre 1er de Serbie
75008 Paris
T: +33 (0)1 73 79 35 31

Date :
02/04/2026

Indice :
IND C

CAF SAVOIE - PRO


FAÇADES EST - EXISTANT - 1:250^{eme}

MOA

ame architecture
39 Avenue Pierre 1er de Serbie
75008 Paris
T: +33 (0)1 73 79 35 31

Date :
02/04/2026

Indice :
IND C

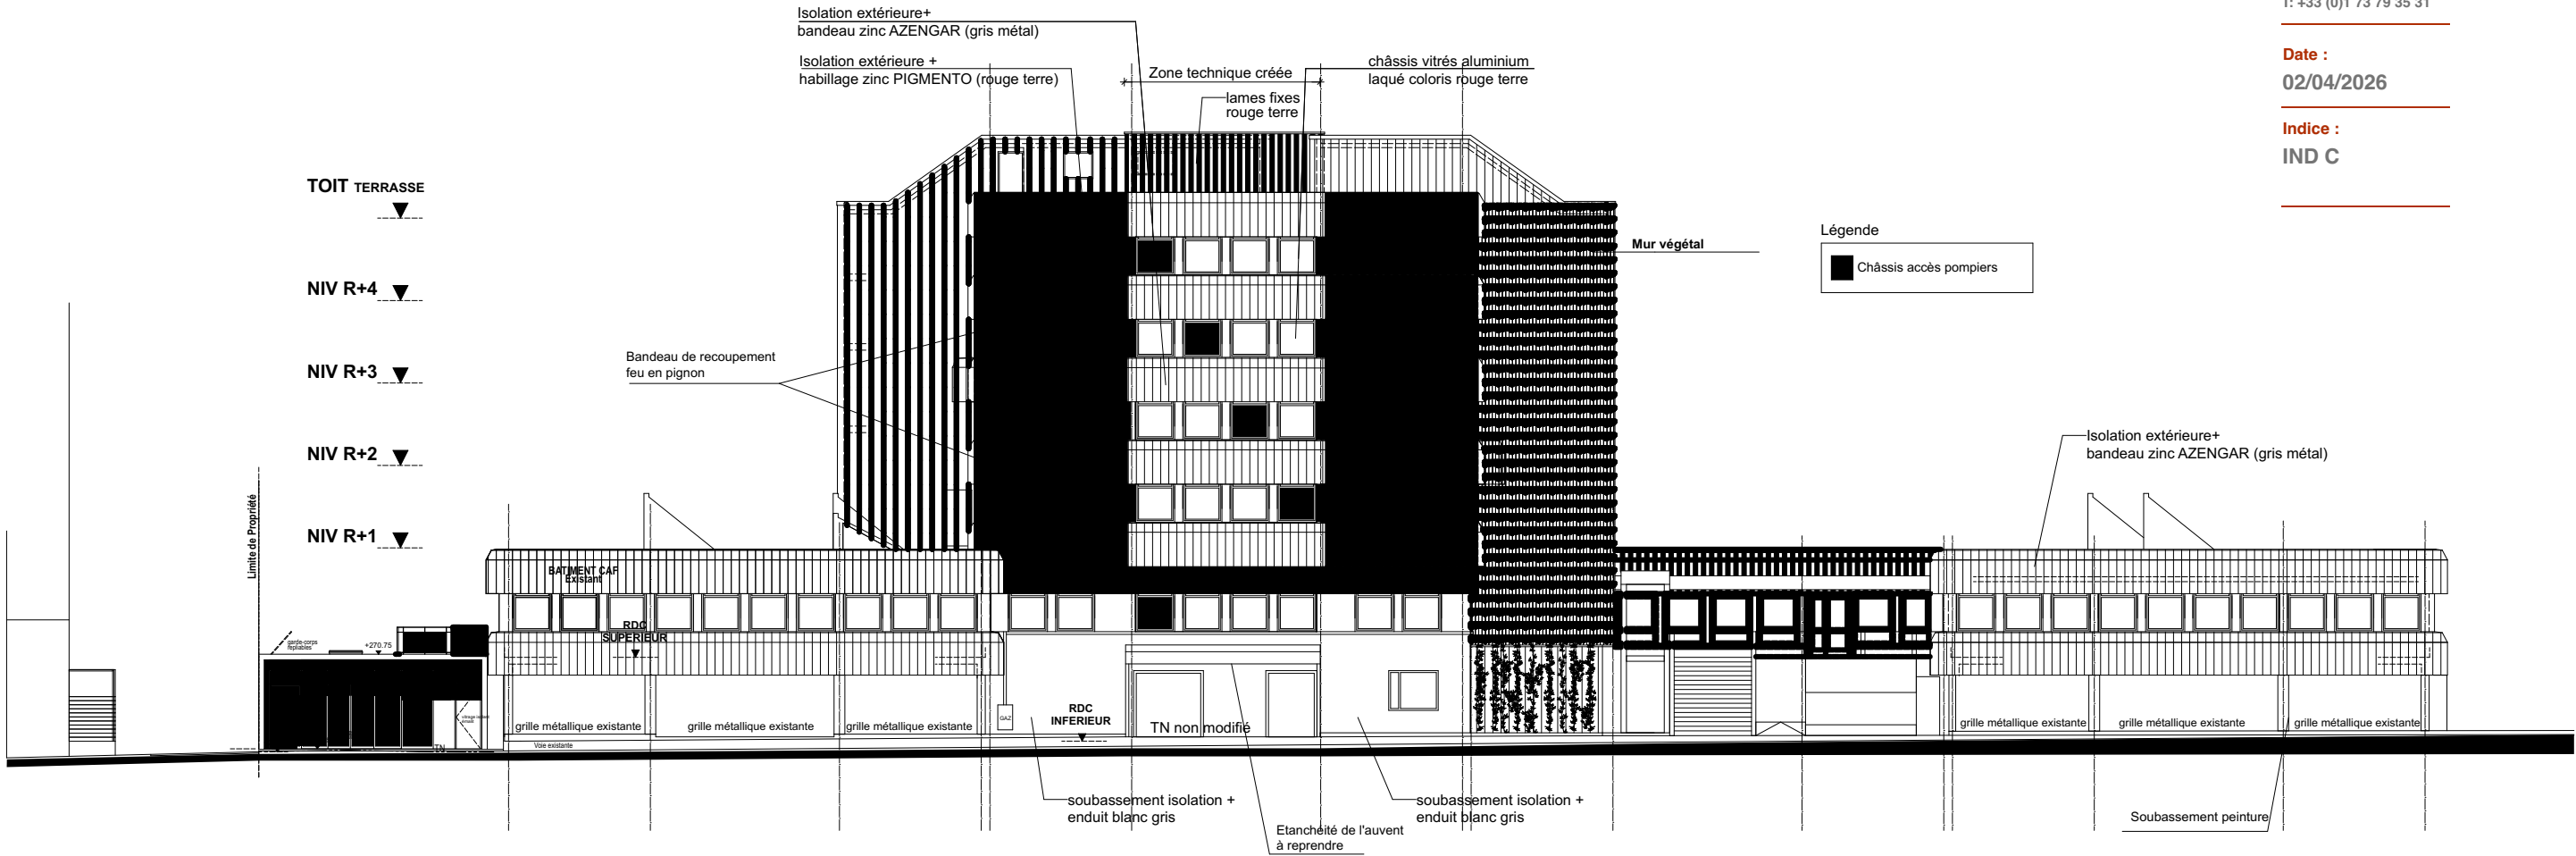

CAF SAVOIE - PRO


FAÇADES OUEST - EXISTANT - 1:250^{eme}

MOA

ame architecture
39 Avenue Pierre 1er de Serbie
75008 Paris
T: +33 (0)1 73 79 35 31

Date :
02/04/2026


Indice :
IND C

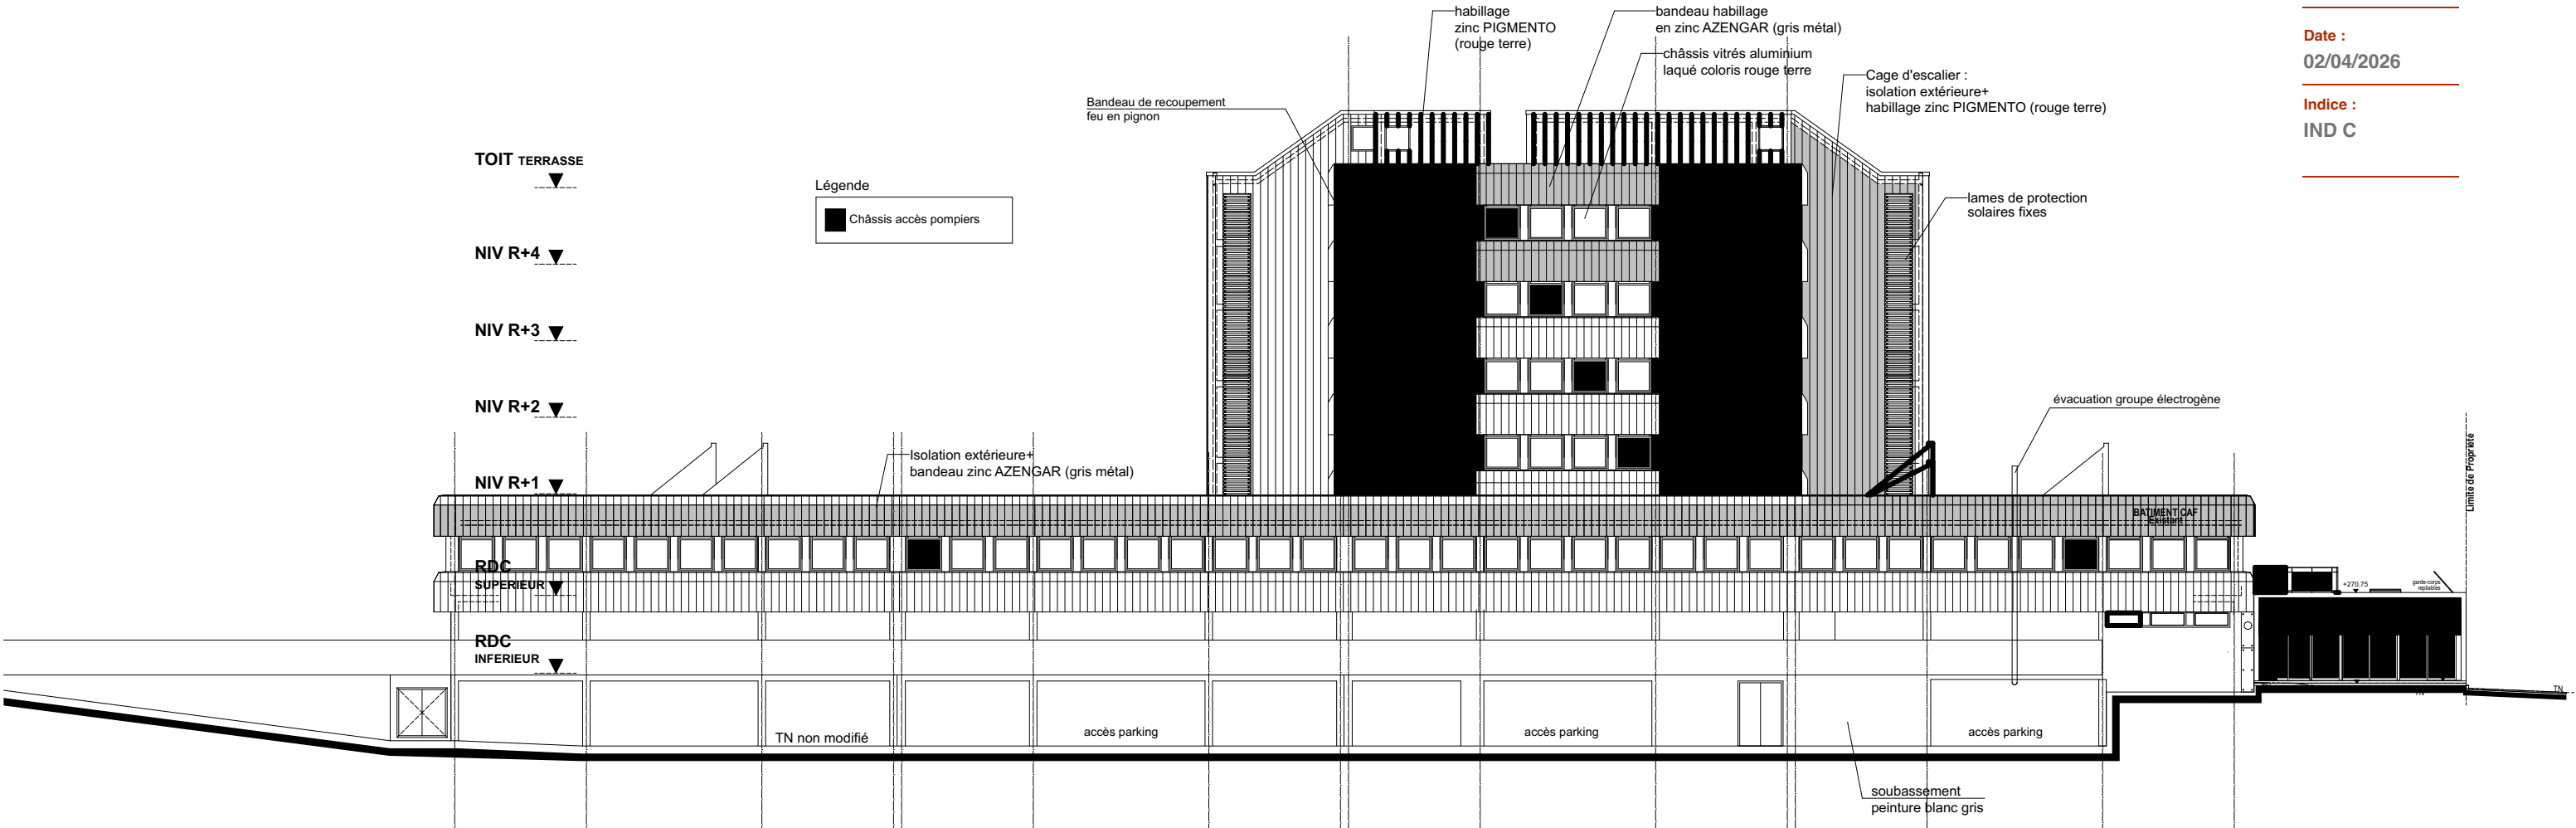

CAF SAVOIE - PRO

FAÇADES NORD - EXISTANT - 1:200^{eme}

MOA

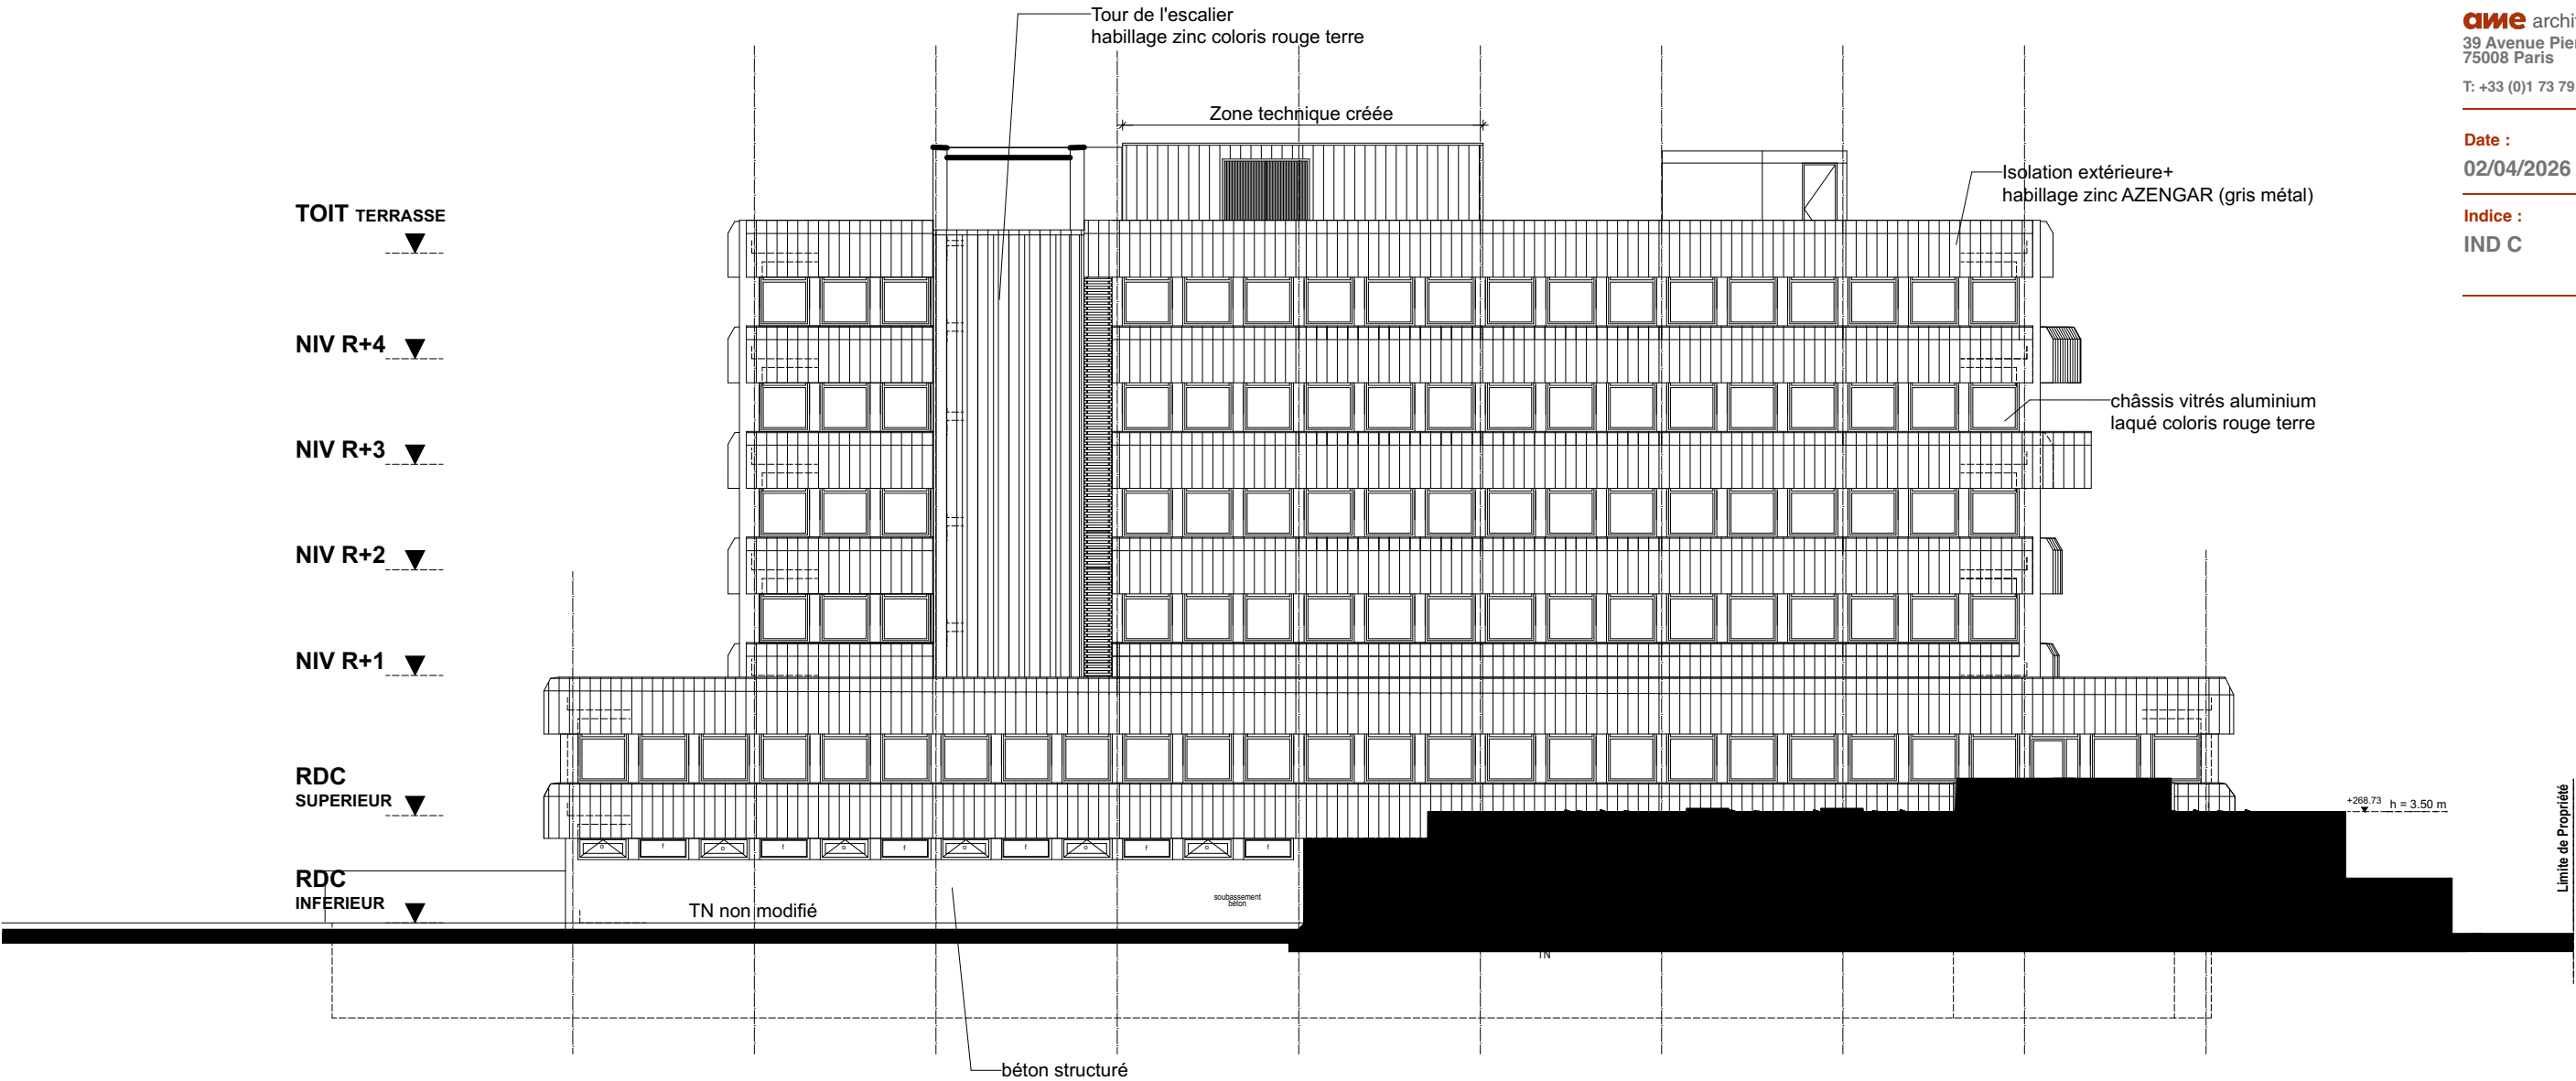

ame architecture
39 Avenue Pierre 1er de Serbie
75008 Paris
T: +33 (0)1 73 79 35 31

Date :
02/04/2026

Indice :
IND C


CAF SAVOIE - PRO
FACADE NORD PROJET - 1:200^{eme}

AME

ame architecture
39 Avenue Pierre 1er de Serbie
75008 Paris
T: +33 (0)1 73 79 35 31

Date :
02/04/2026


Indice :
IND C

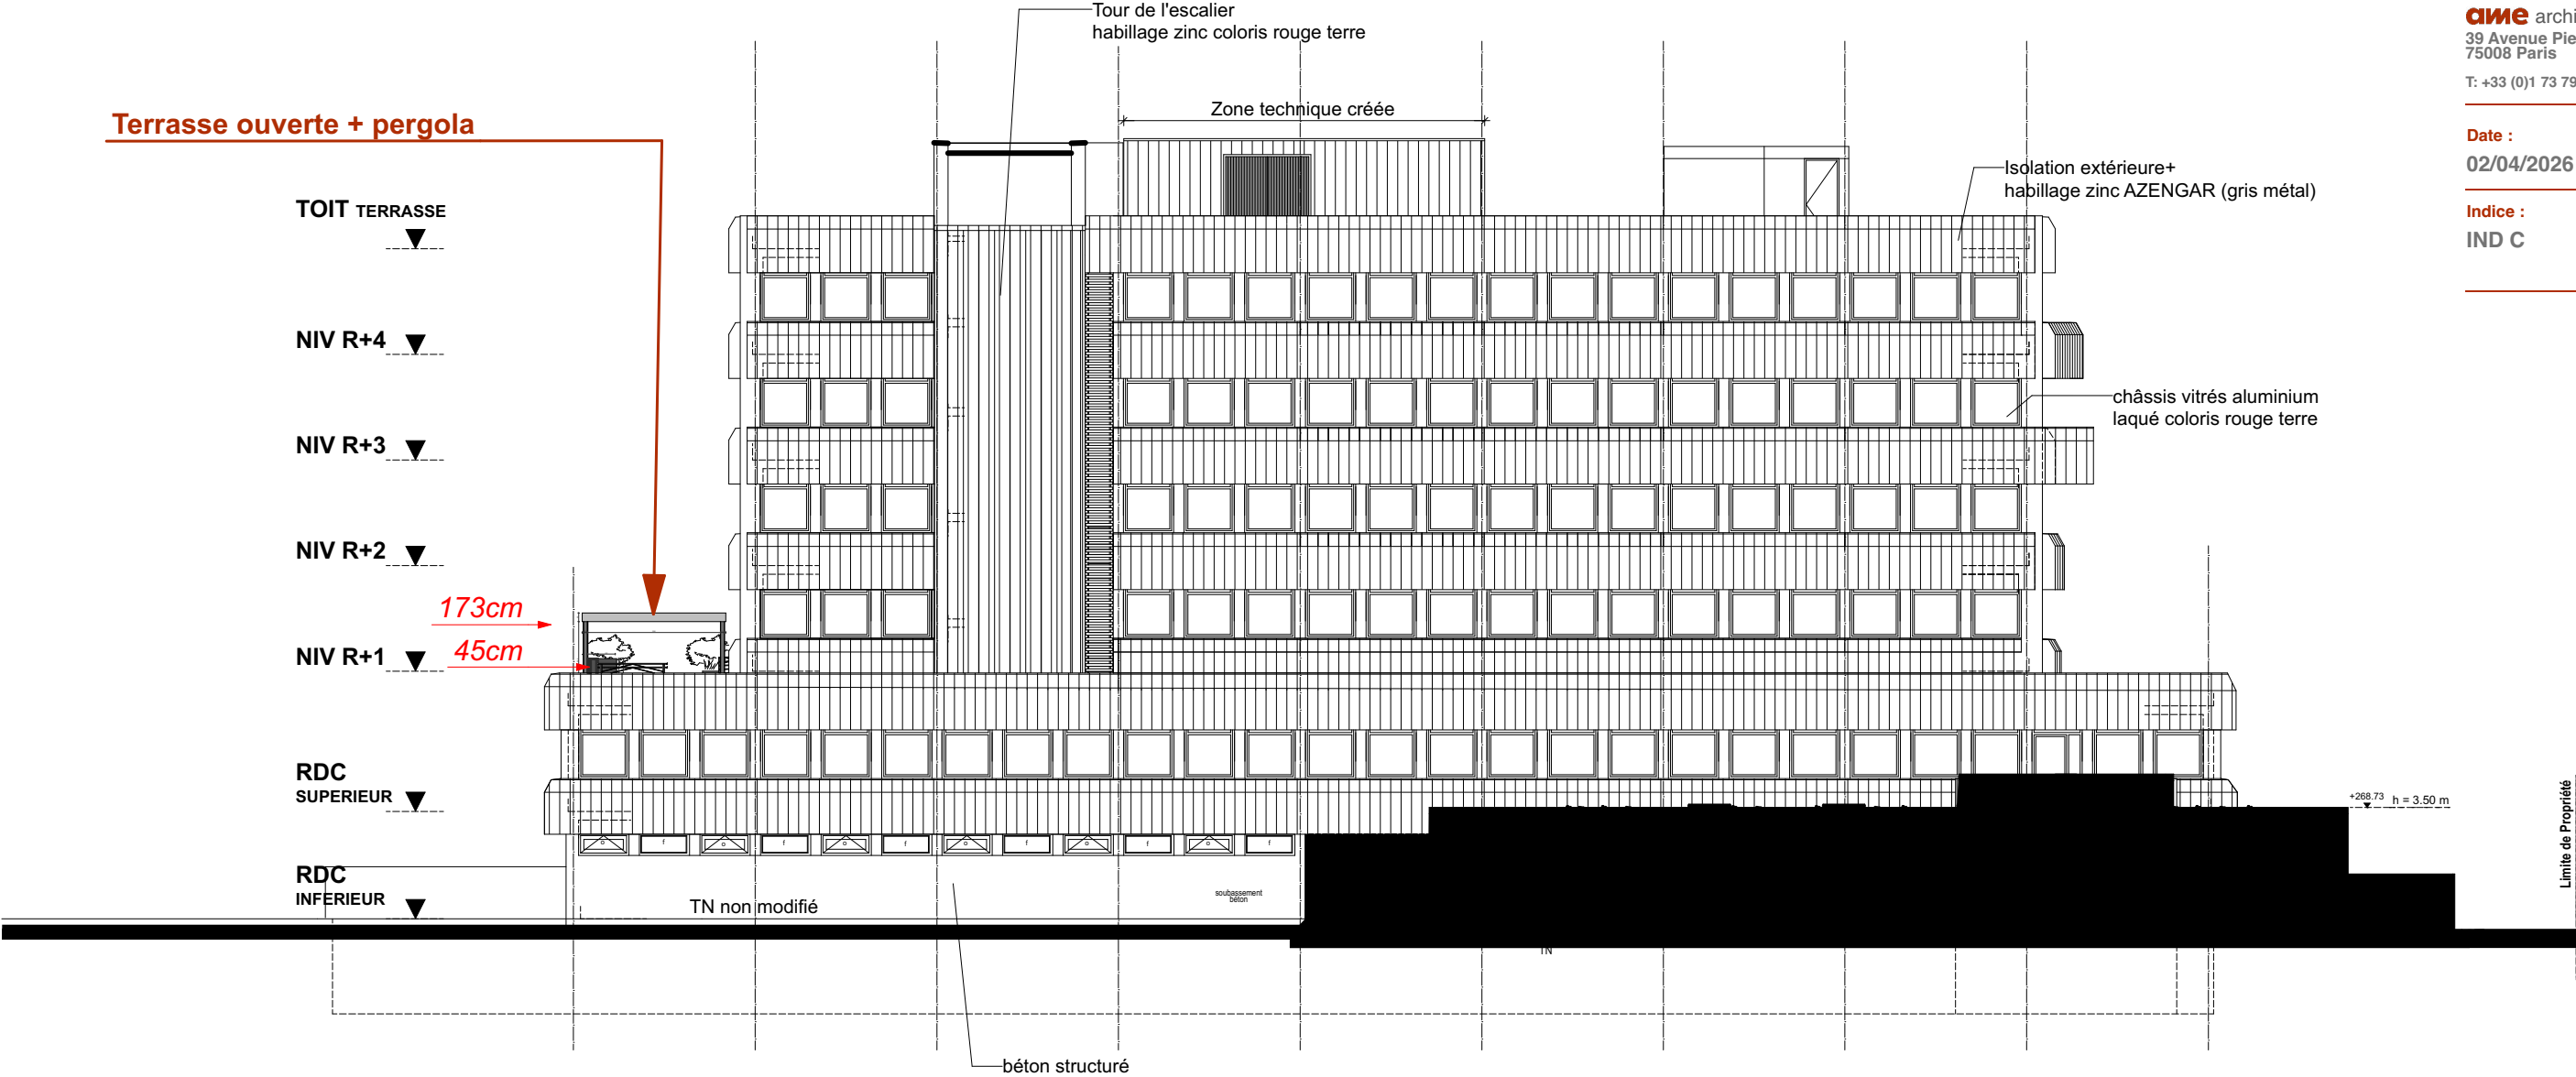

ame architecture
39 Avenue Pierre 1er de Serbie
75008 Paris
T: +33 (0)1 73 79 35 31

Date :
02/04/2026


Indice :
IND C

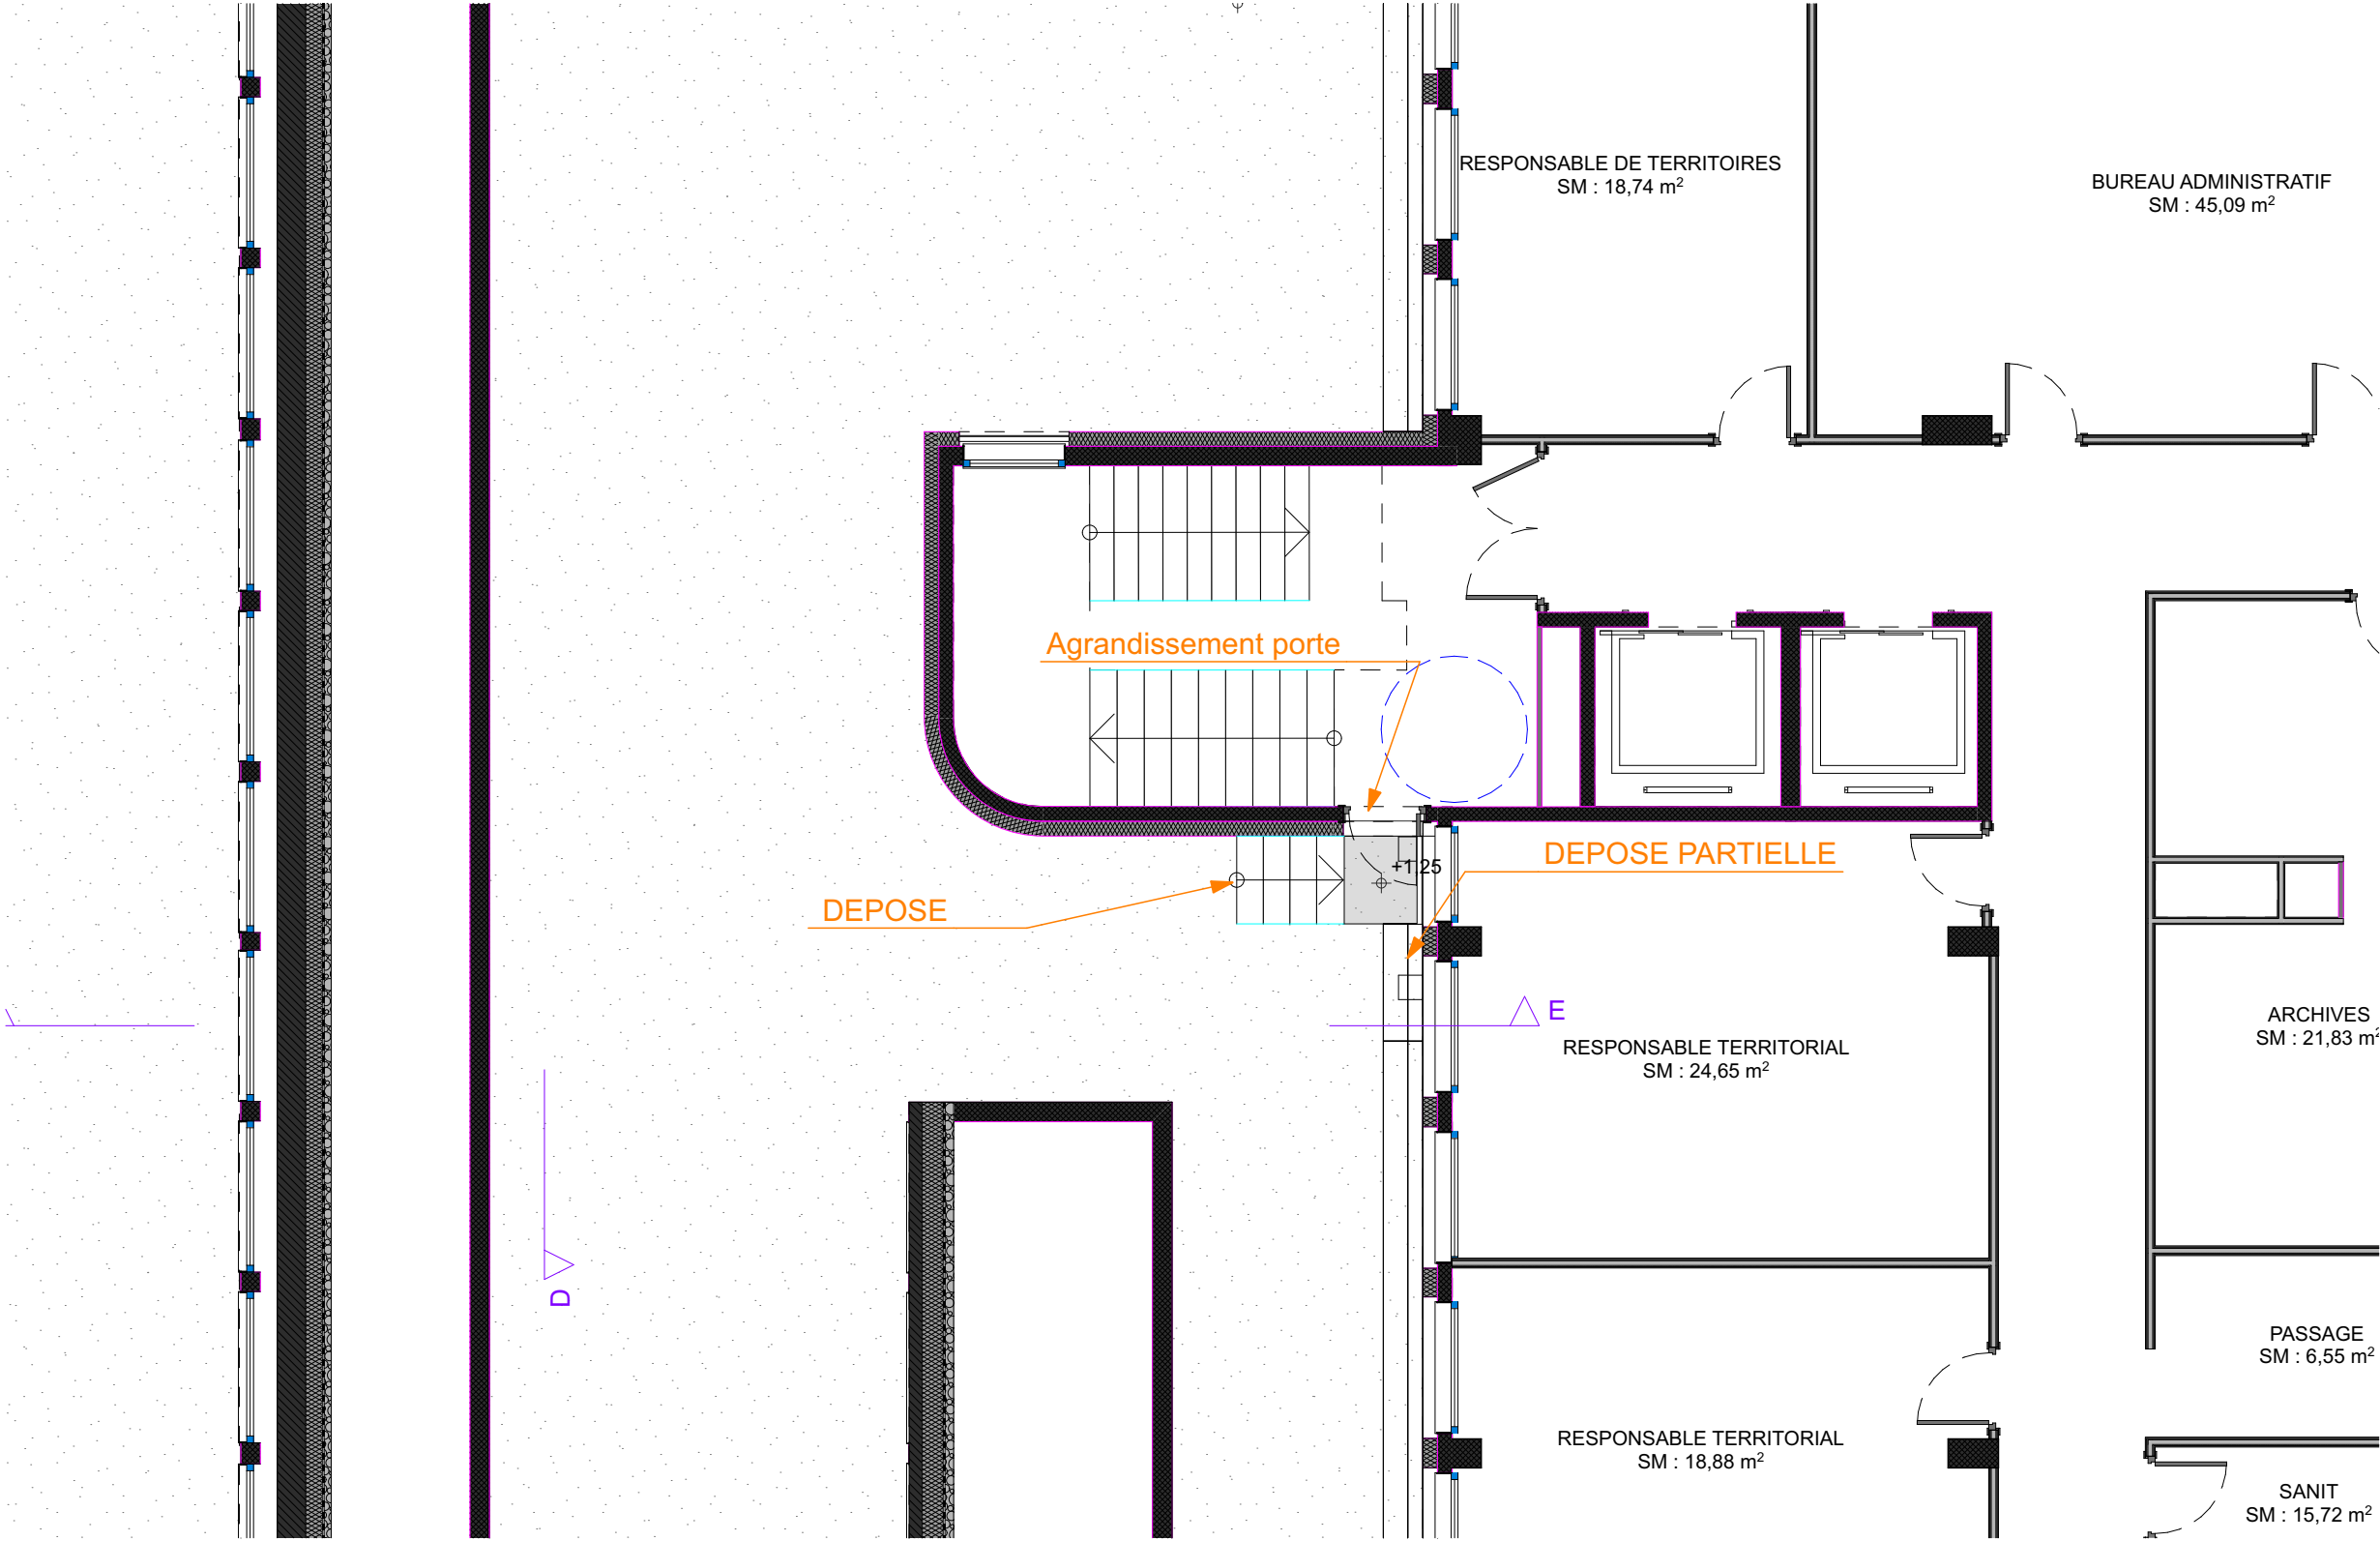

ame architecture
39 Avenue Pierre 1er de Serbie
75008 Paris
T: +33 (0)1 73 79 35 31

Date :
02/04/2026

Indice :
IND C

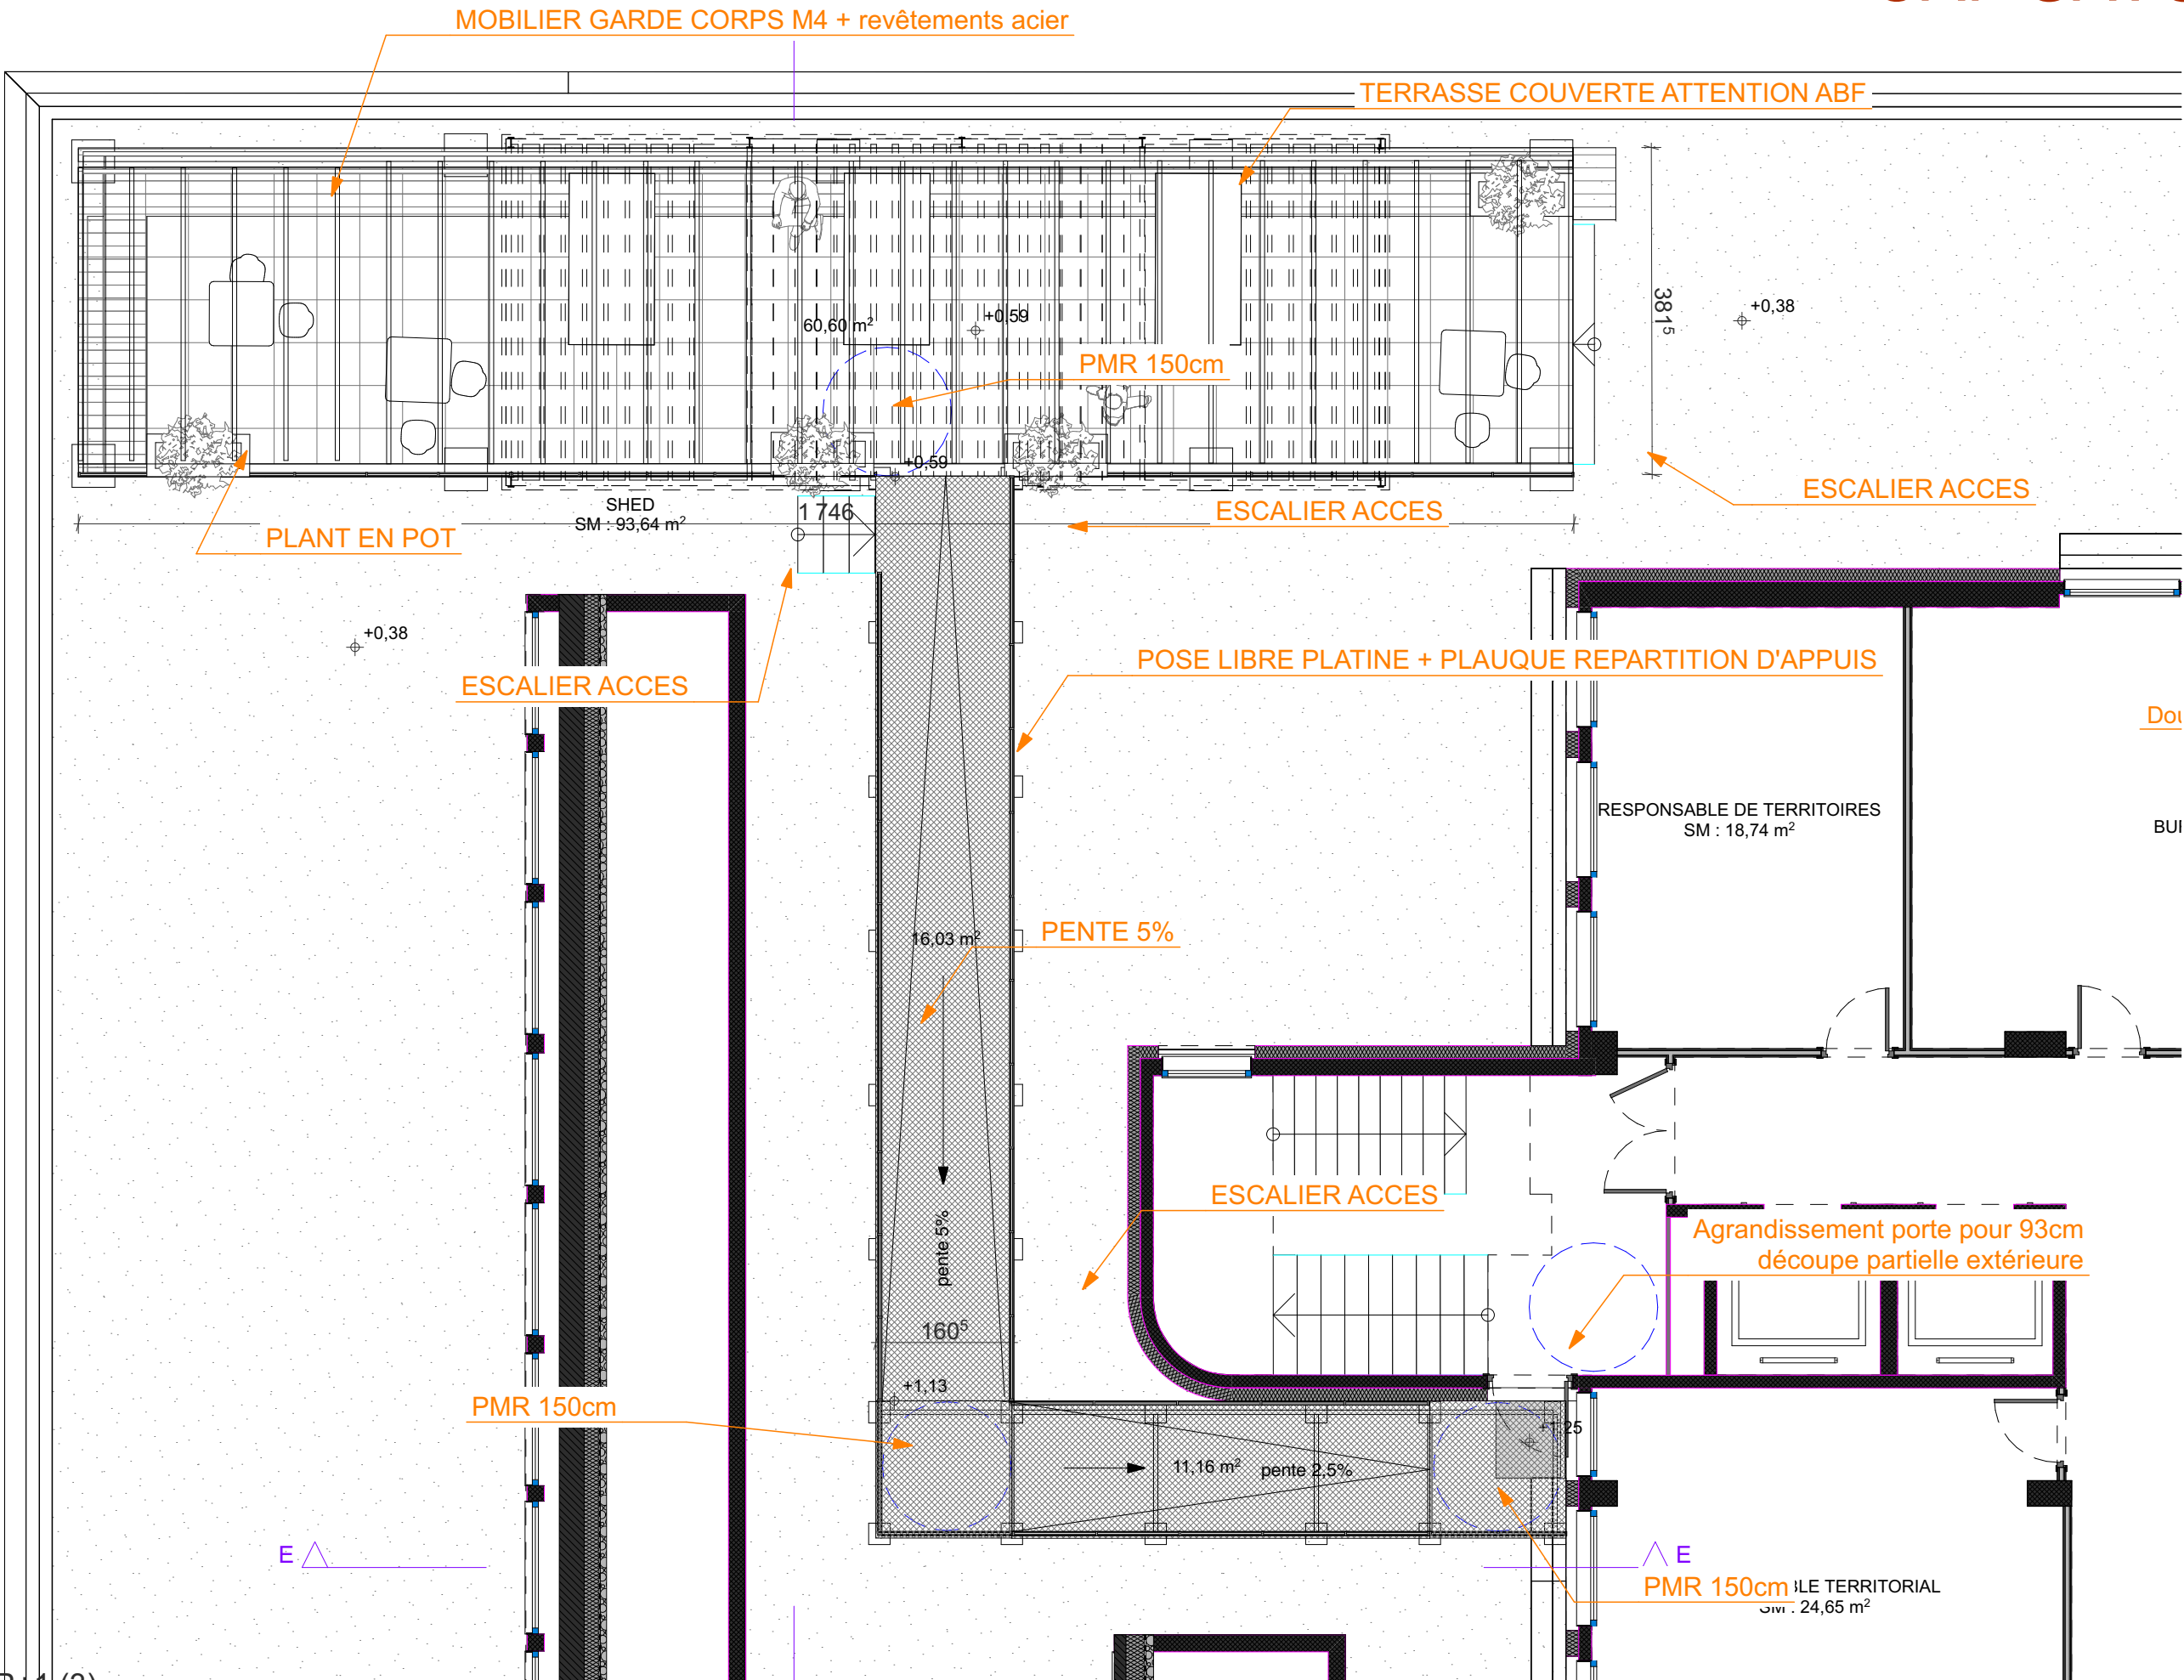


R+1 (3)

Echelle sous réserve d'une réduction / Les cotes parcellaires et les implantations doivent être vérifiées et/ou effectuées par un géomètre.
Ces plans ne sont destinés qu'aux études préliminaires et à l'obtention des autorisations administratives ne peuvent en aucun cas servir à l'exécution des travaux

ame architecture
39 Avenue Pierre 1er de Serbie
75008 Paris
T: +33 (0)1 73 79 35 31

Date :
02/04/2026

Indice :
IND C

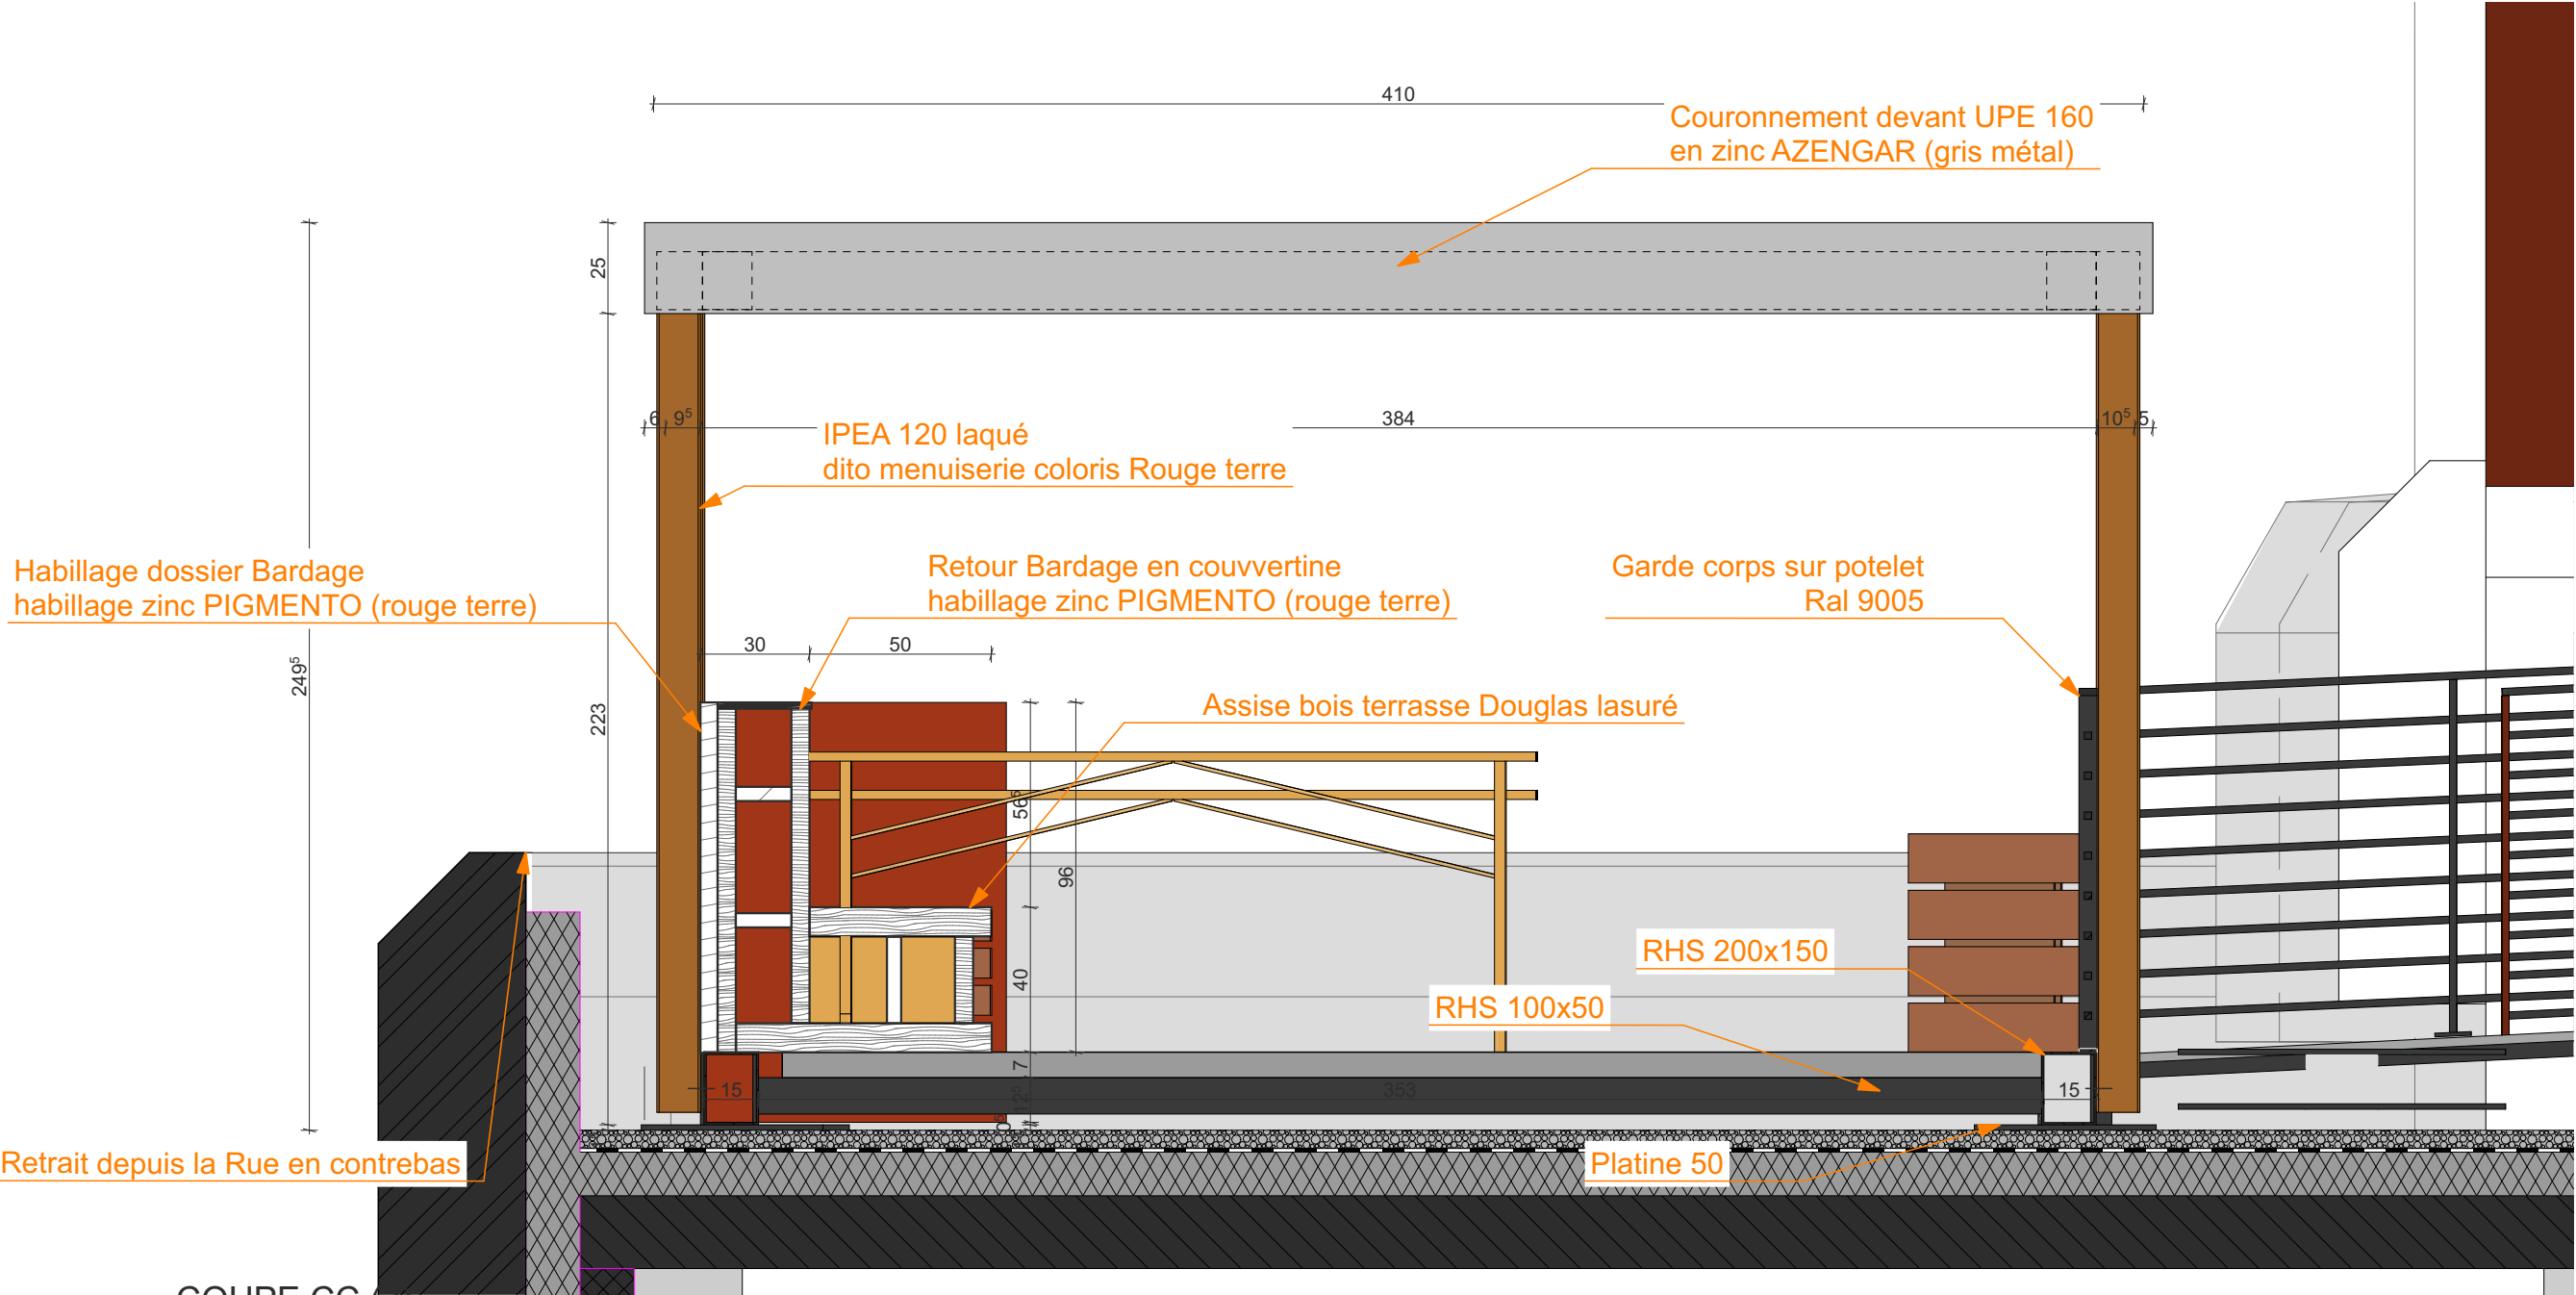

COUPE CC (3)


CAF SAVOIE - PRO
COUPE AA TERRASSE - 1:50^{eme}

19-ter

ame architecture
39 Avenue Pierre 1er de Serbie
75008 Paris
T: +33 (0)1 73 79 35 31

Date :
02/04/2026

Indice :
IND C

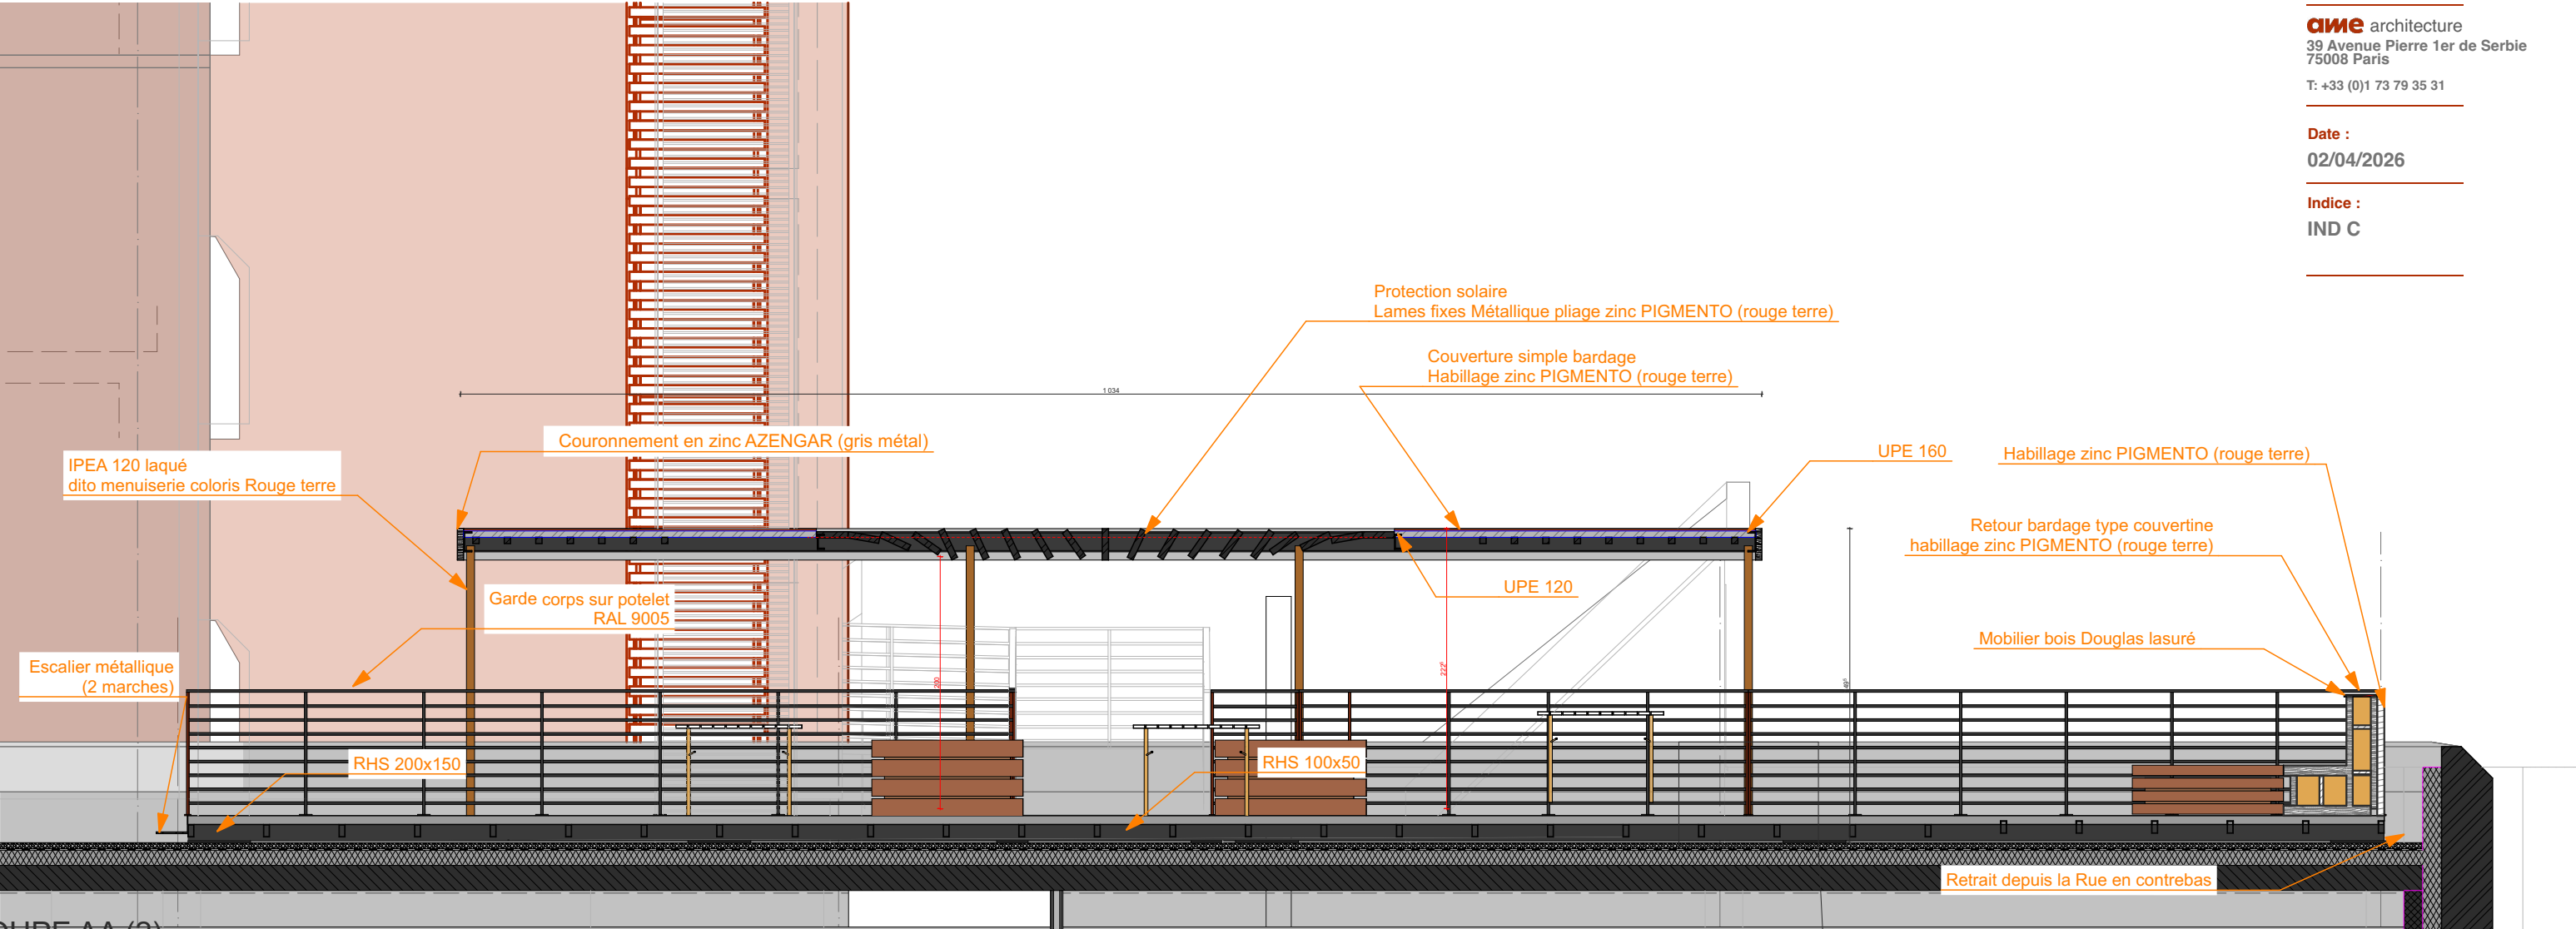


COUPE AA (2)

Echelle sous réserve d'une réduction / Les cotes parcellaires et les implantations doivent être vérifiées et/ou effectuées par un géomètre.
Ces plans ne sont destinés qu'aux études préliminaires et à l'obtention des autorisations administratives ne peuvent en aucun cas servir à l'exécution des travaux

CAF SAVOIE - PRO
COUPE DD et EE - RAMPE - 1:50^{eme}

19-quart

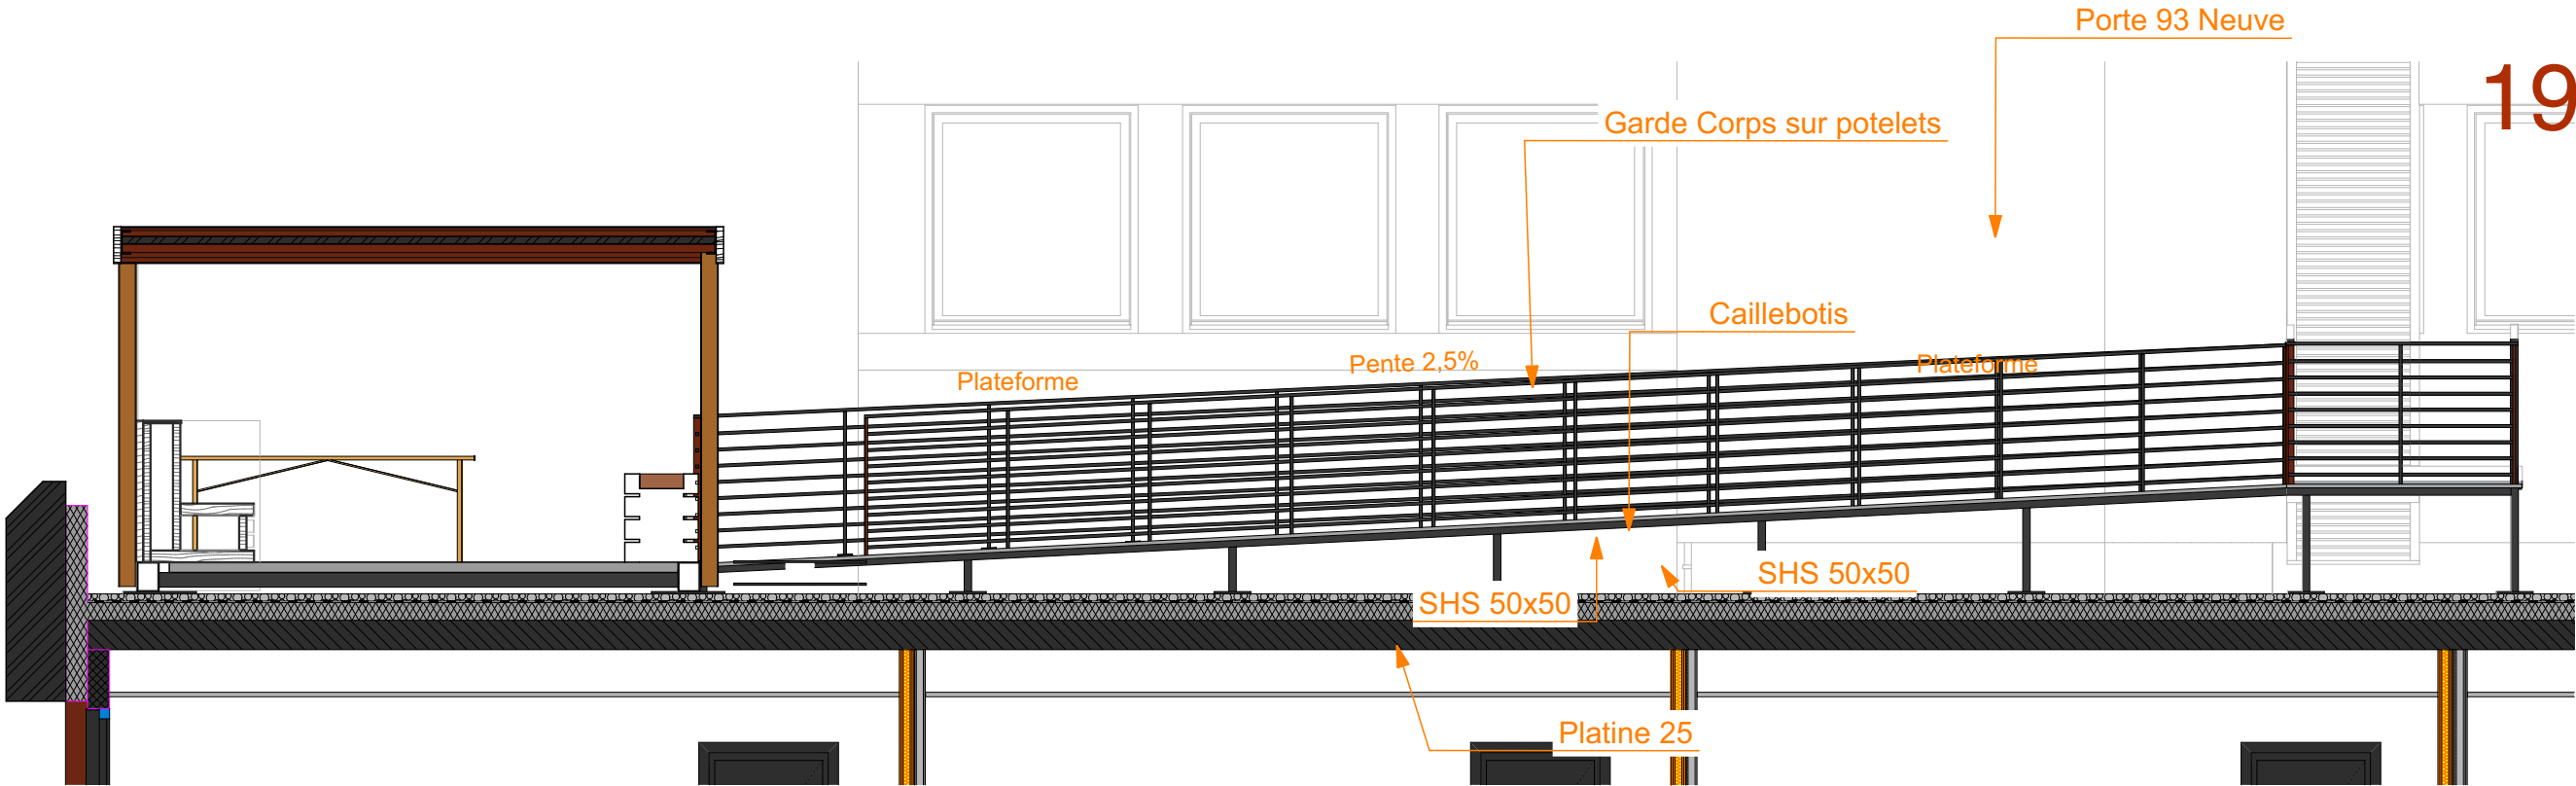


COUPE DD

ame architecture
39 Avenue Pierre 1er de Serbie
75008 Paris
T: +33 (0)1 73 79 35 31

Date :
02/04/2026

Indice :
IND C

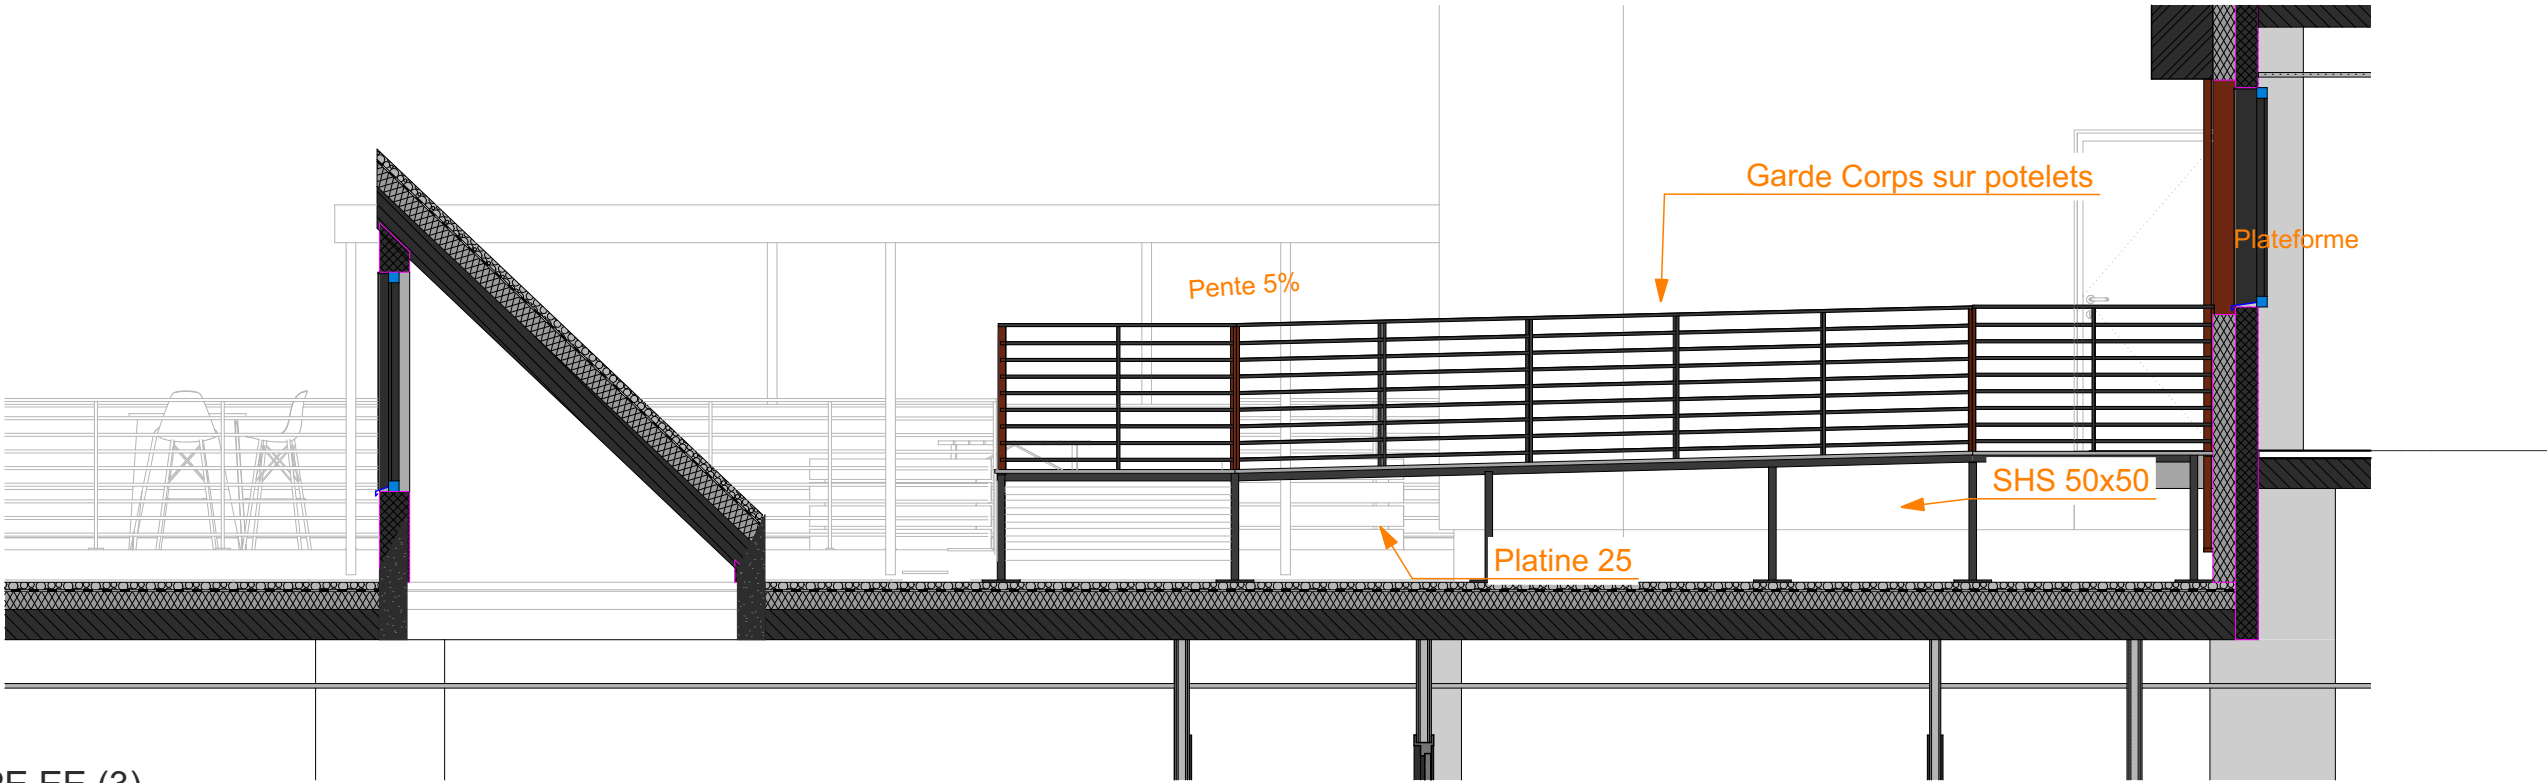


COUPE EE (3)

DETAILS ASSEMBLAGE PERGOLA - 1:5, 1:2 eme


ame architecture
39 Avenue Pierre 1er de Serbie
75008 Paris
T: +33 (0)1 73 79 35 31

Date :
02/04/2026


Indice :
IND C

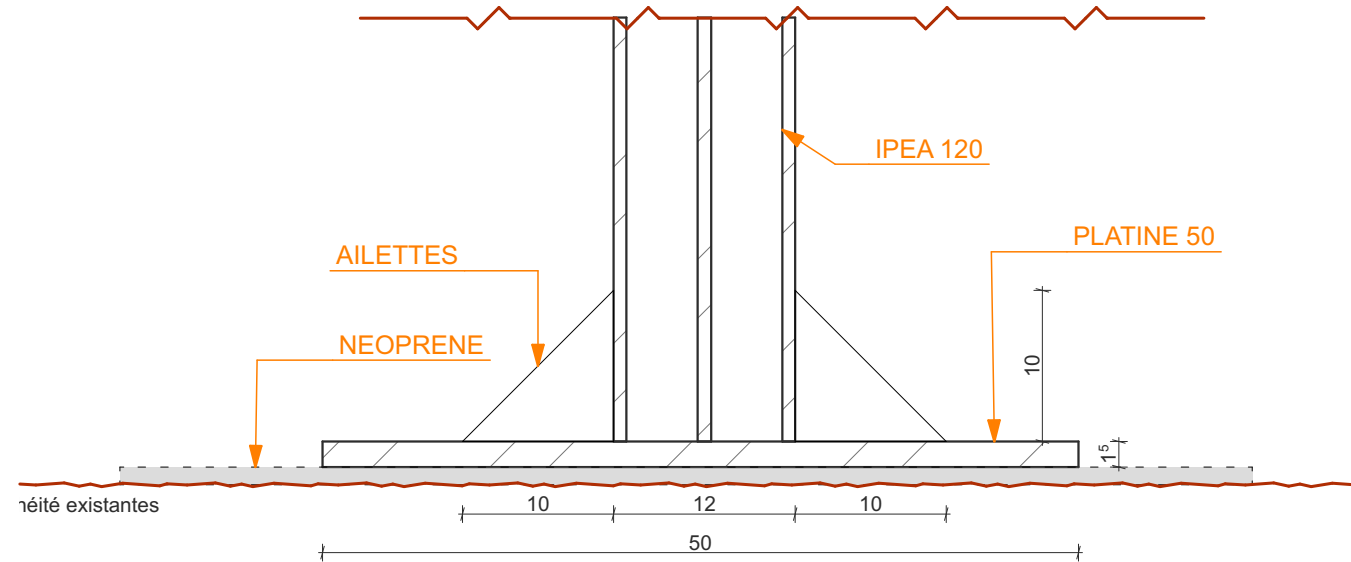

COUPE APPUIS

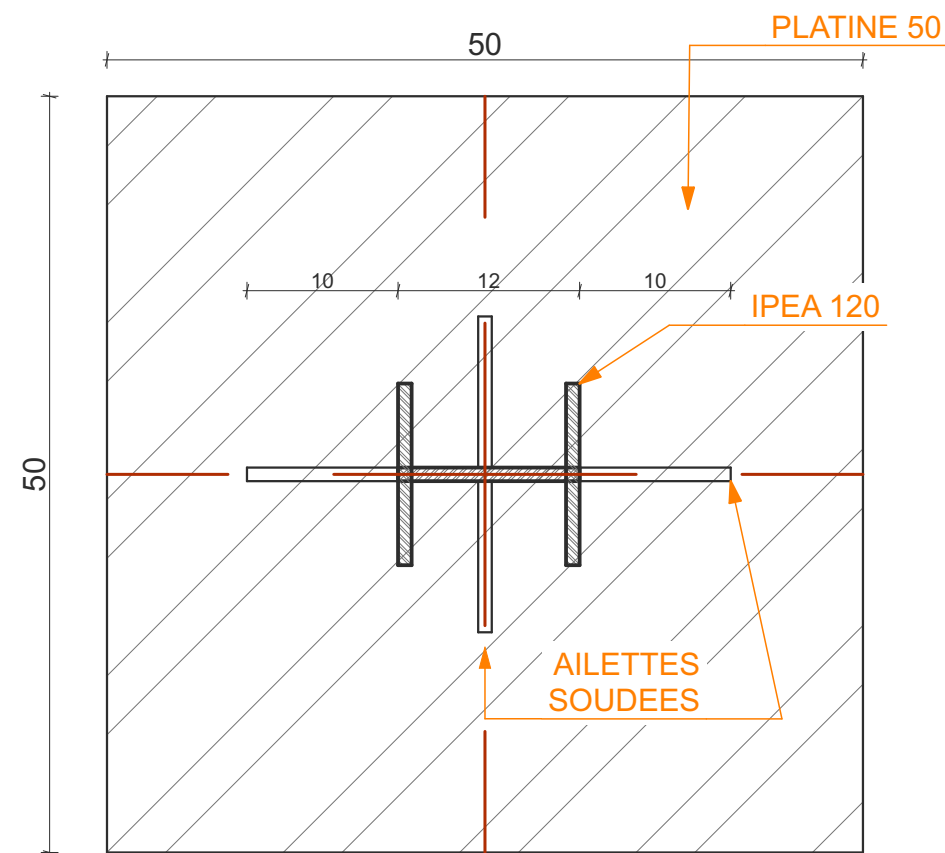

PLAN DETAIL

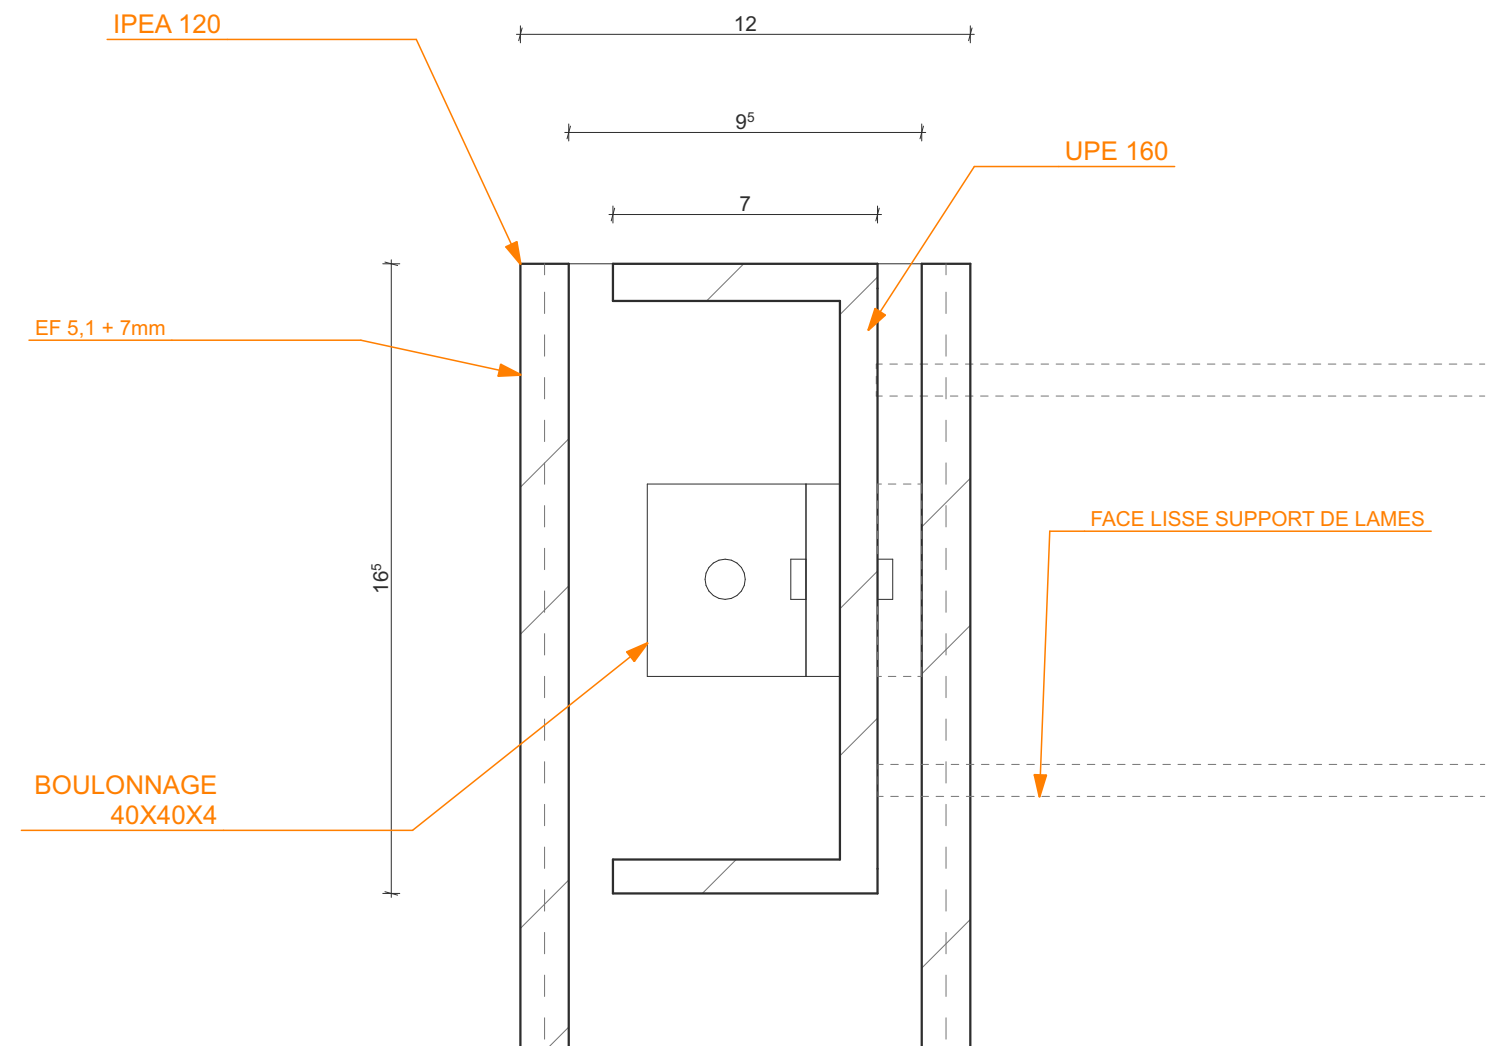


DETAIL ASSEMBLAGE IPE160 & IPEA 120

ame architecture
39 Avenue Pierre 1er de Serbie
75008 Paris
T: +33 (0)1 73 79 35 31

Date :
02/04/2026


Indice :
IND C

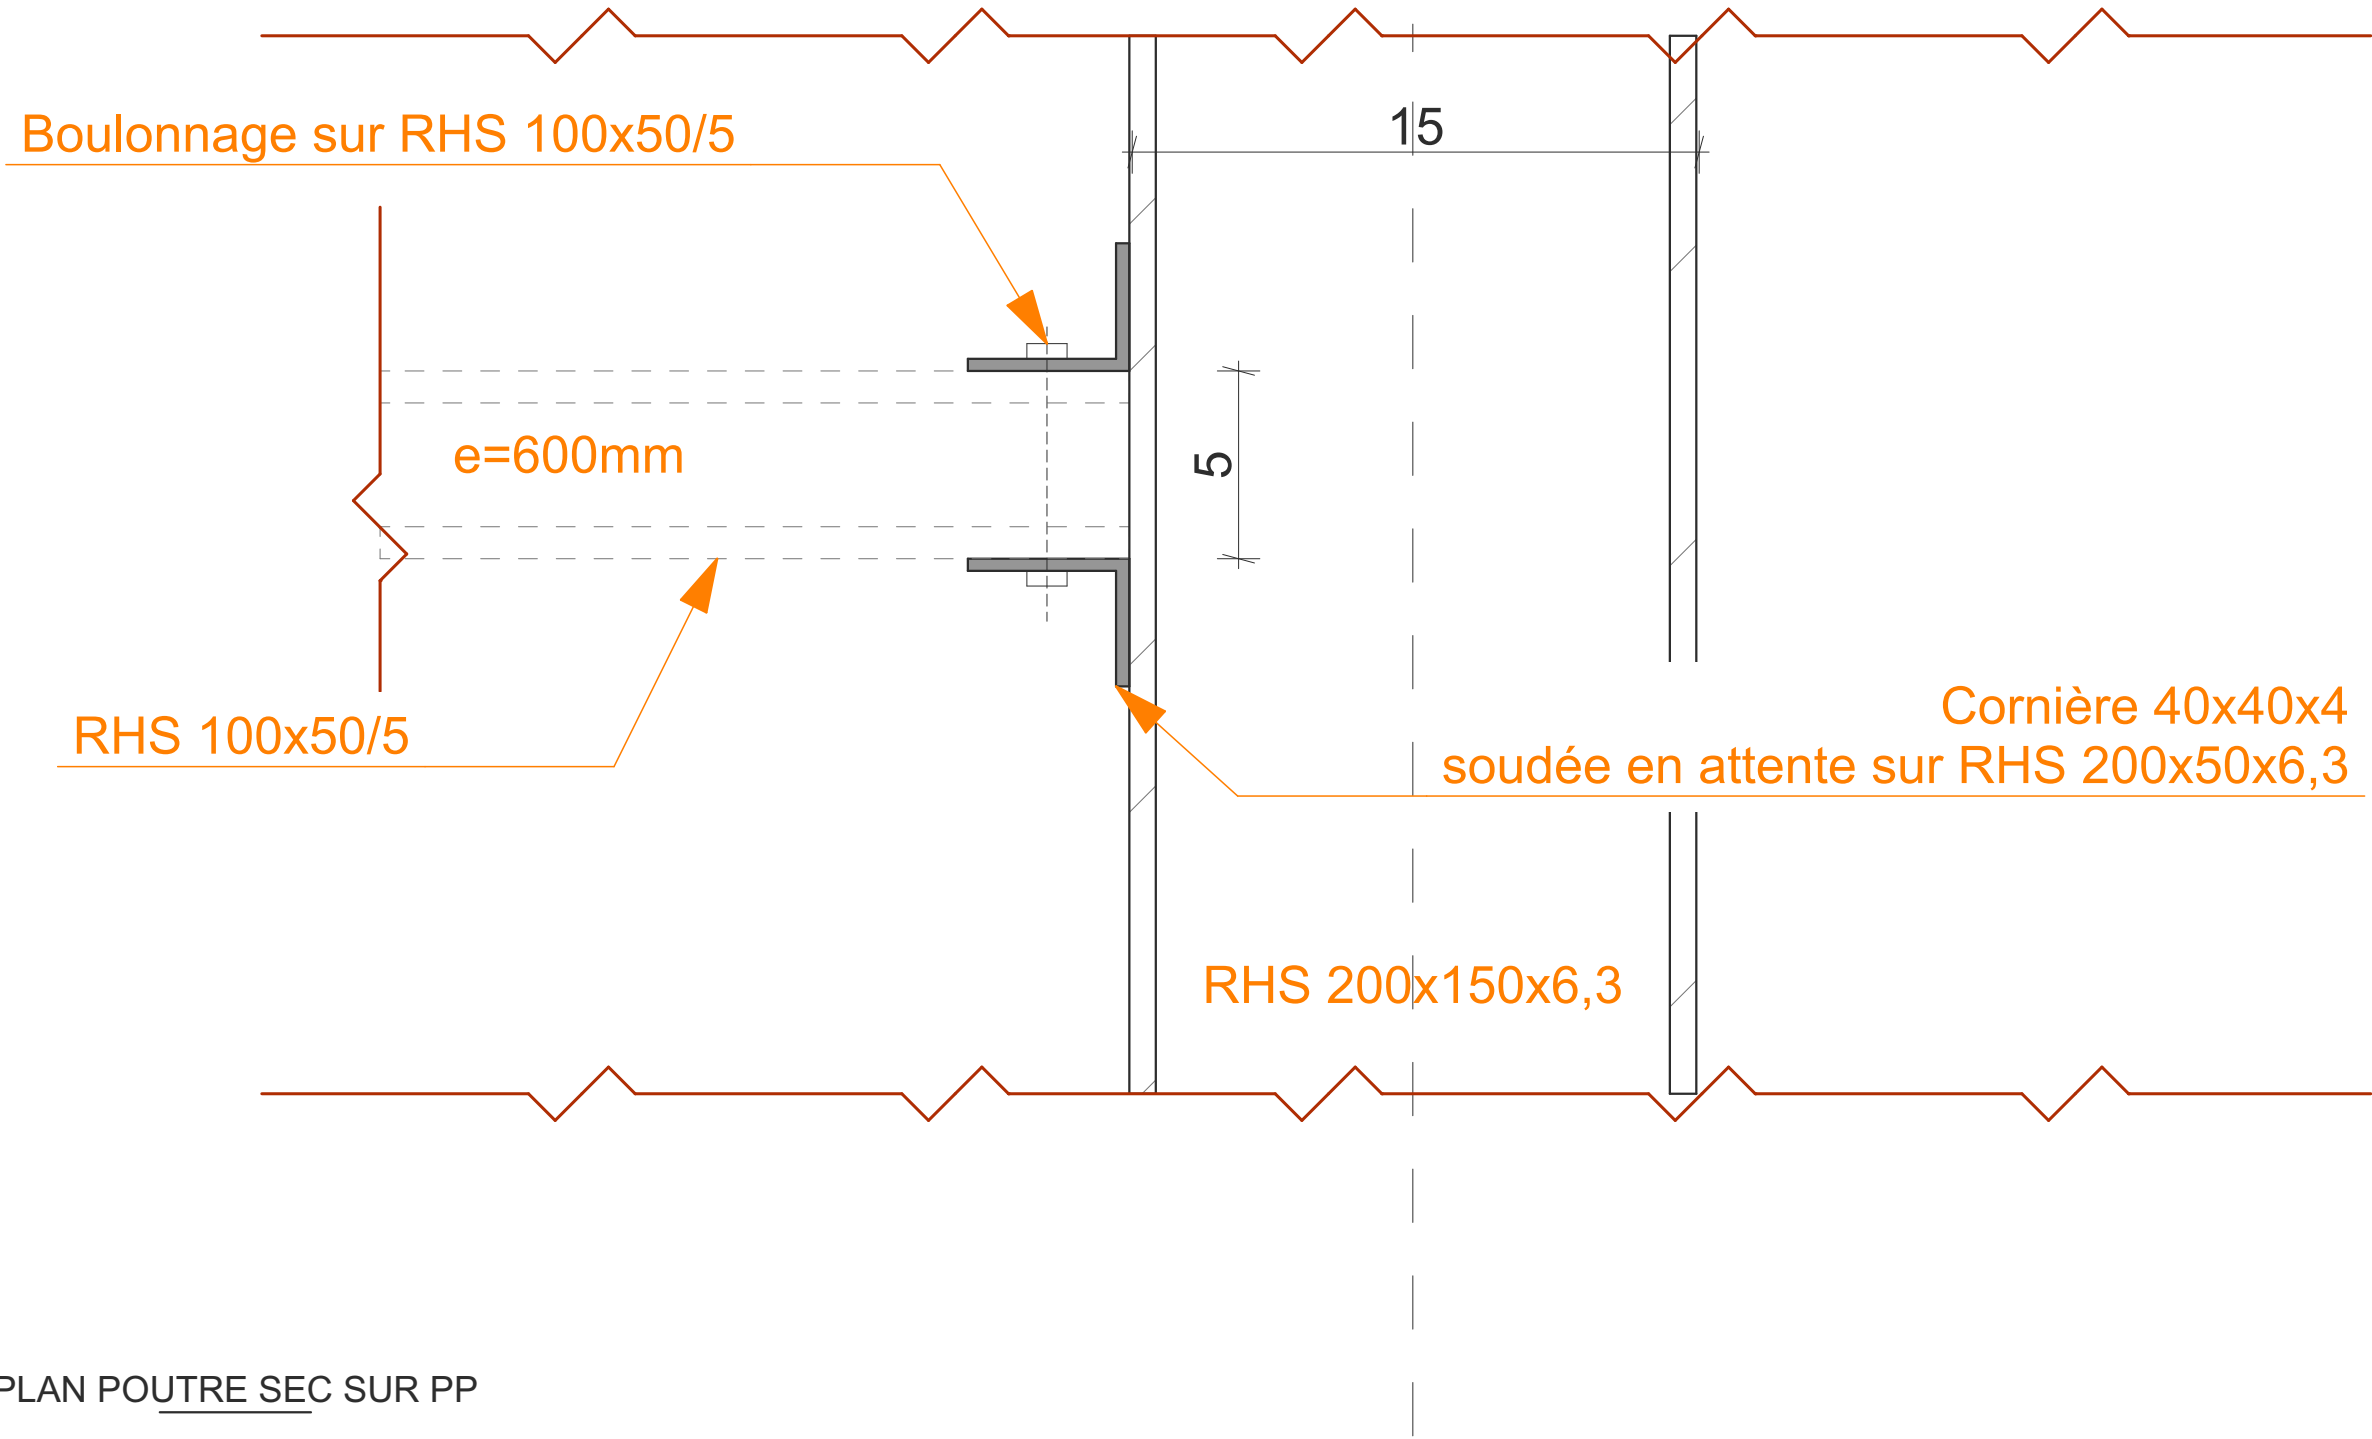

ame architecture
39 Avenue Pierre 1er de Serbie
75008 Paris
T: +33 (0)1 73 79 35 31

Date :
02/04/2026


Indice :
IND C

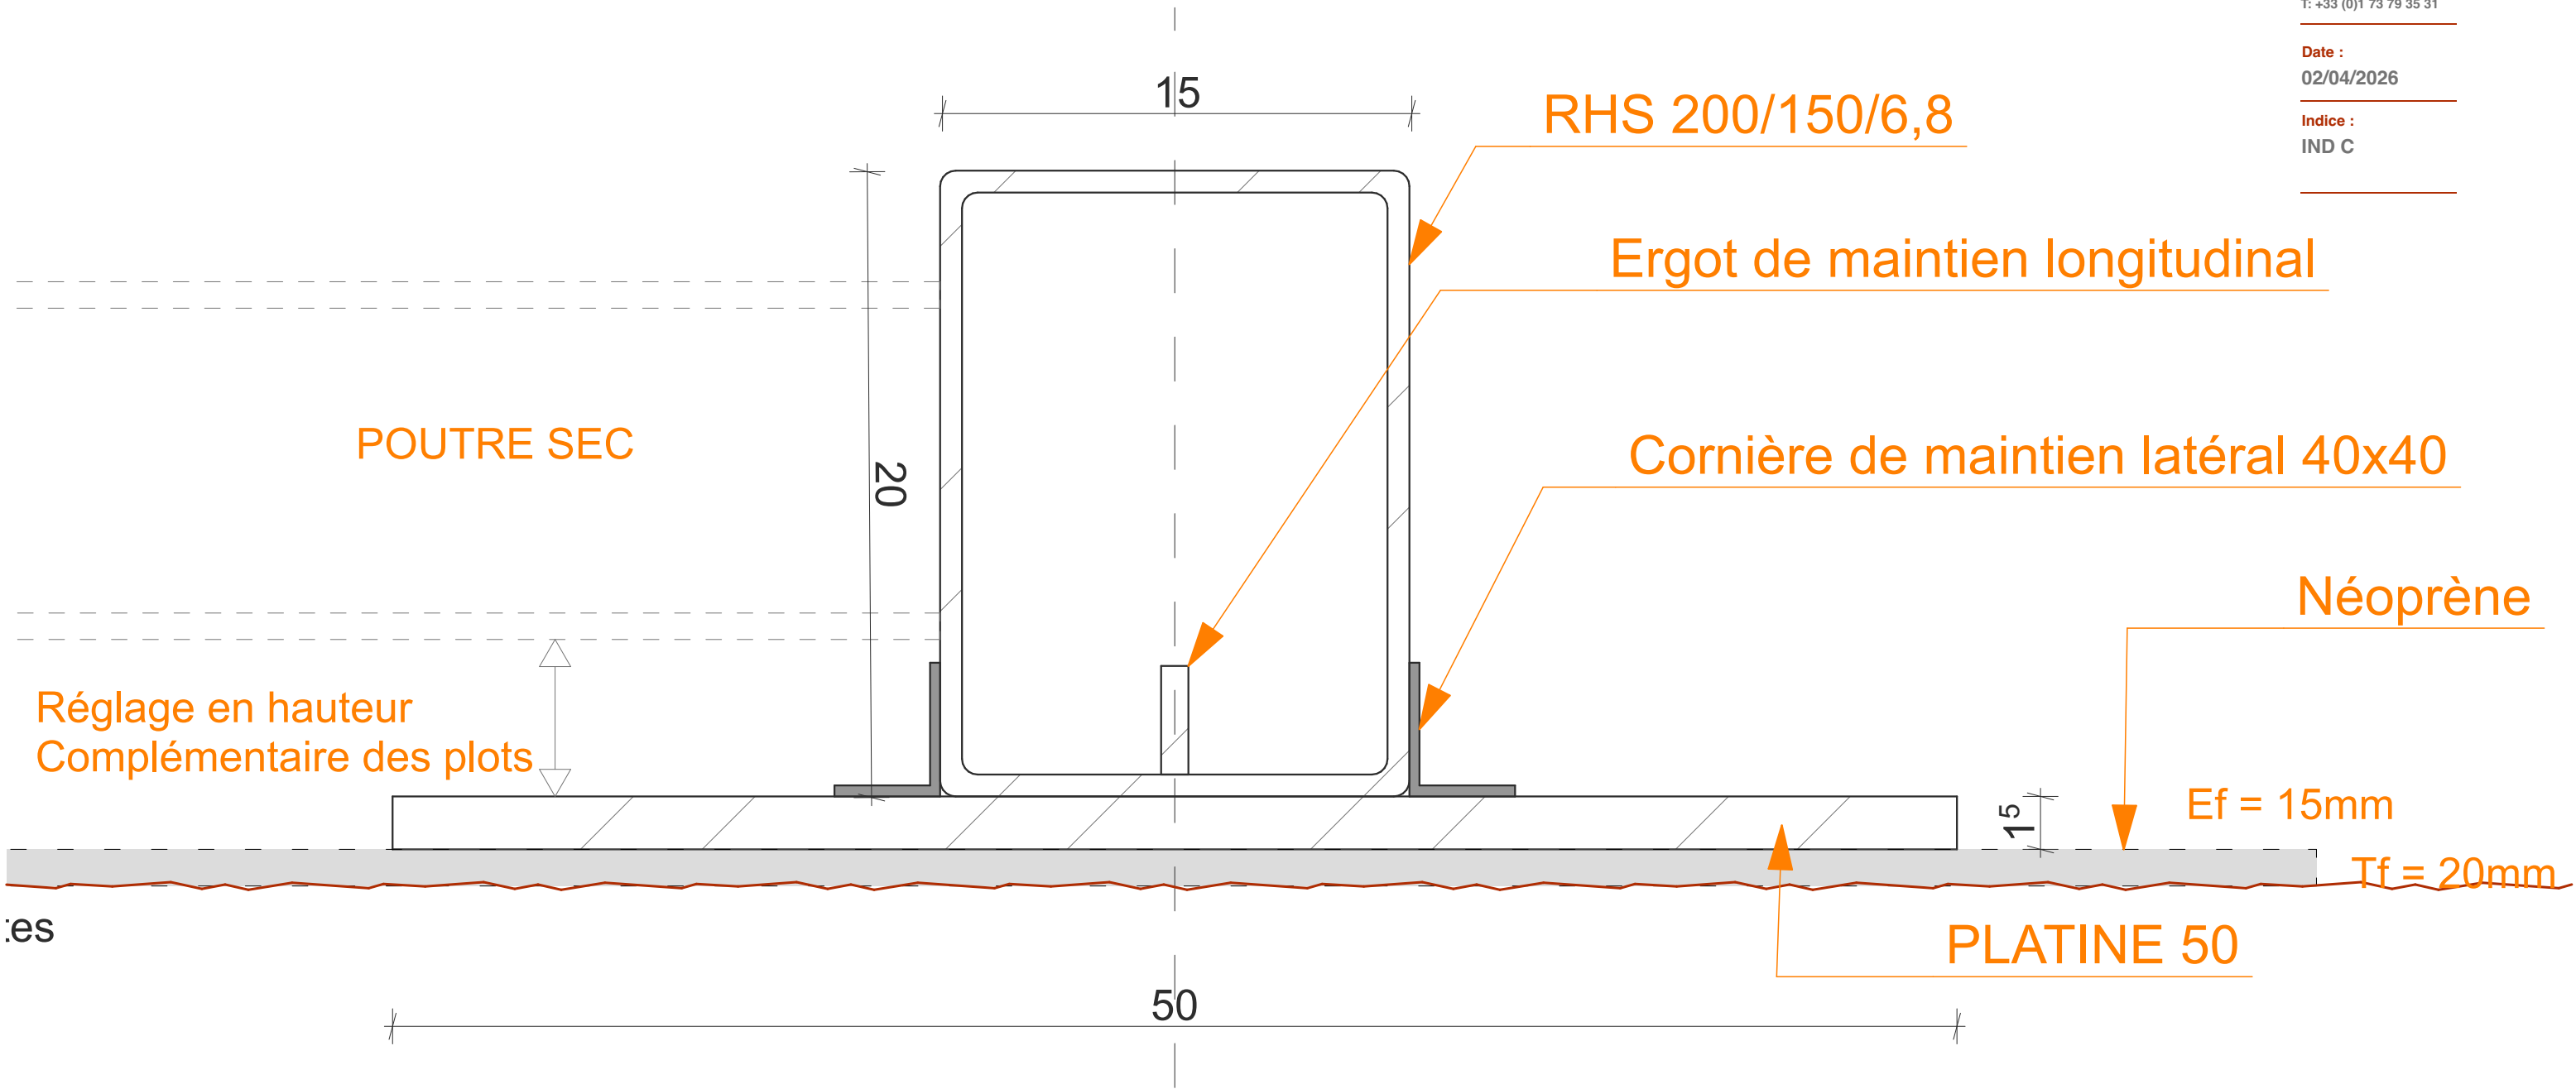

COUPE APPUI PP

Echelle sous réserve d'une réduction / Les cotes parcellaires et les implantations doivent être vérifiées et/ou effectuées par un géomètre.
Ces plans ne sont destinés qu'aux études préliminaires et à l'obtention des autorisations administratives ne peuvent en aucun cas servir à l'exécution des travaux

Coupe appui potelet de RAMPE

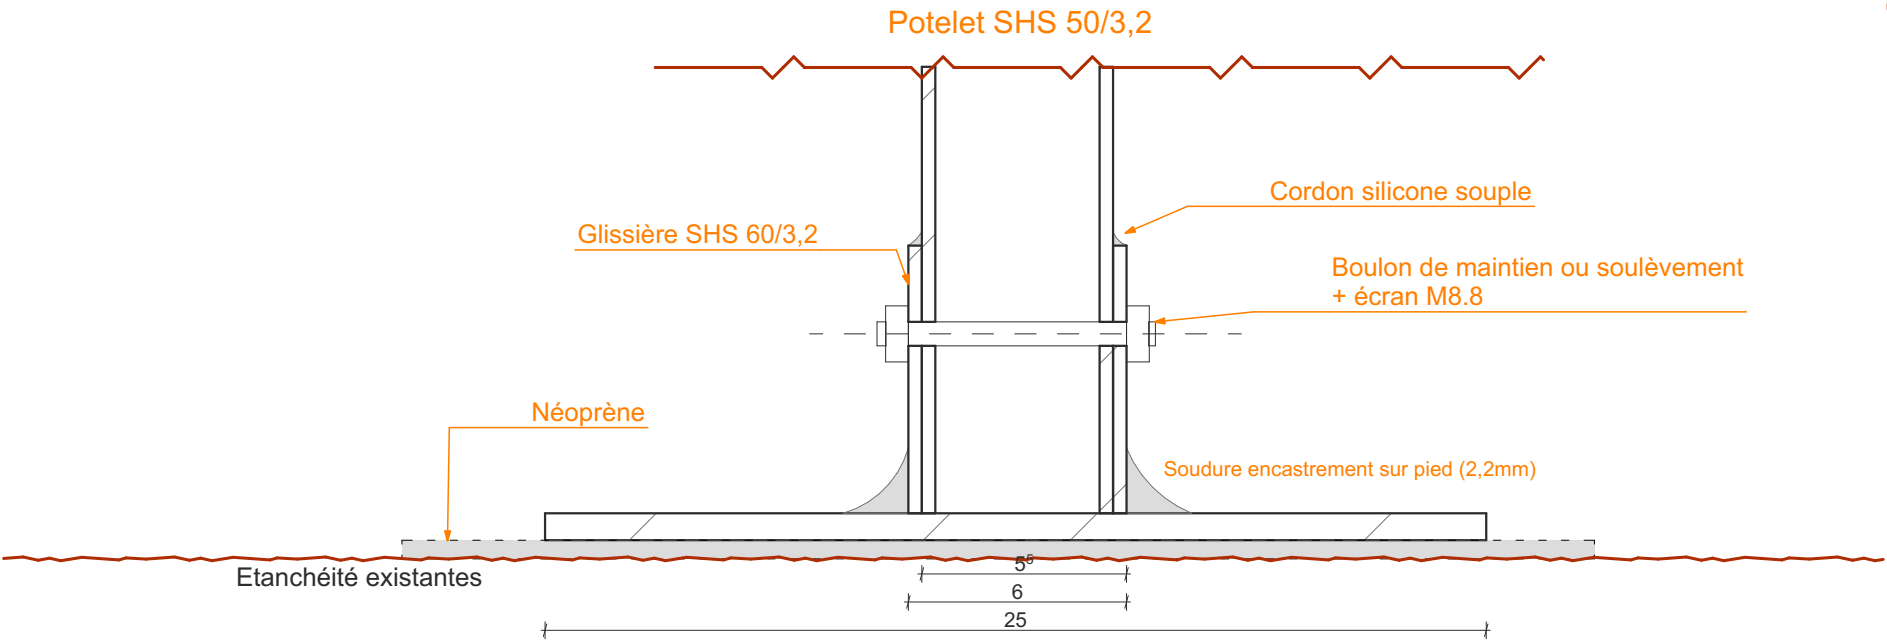

CAF SAVOIE - PRO

COUPE APPUI- potelet de RAMPE - 1:2^{eme}


22

ame architecture
39 Avenue Pierre 1er de Serbie
75008 Paris
T: +33 (0)1 73 79 35 31


Date :
02/04/2026

Indice :
IND C

Coupe appui potelet de RAMPE

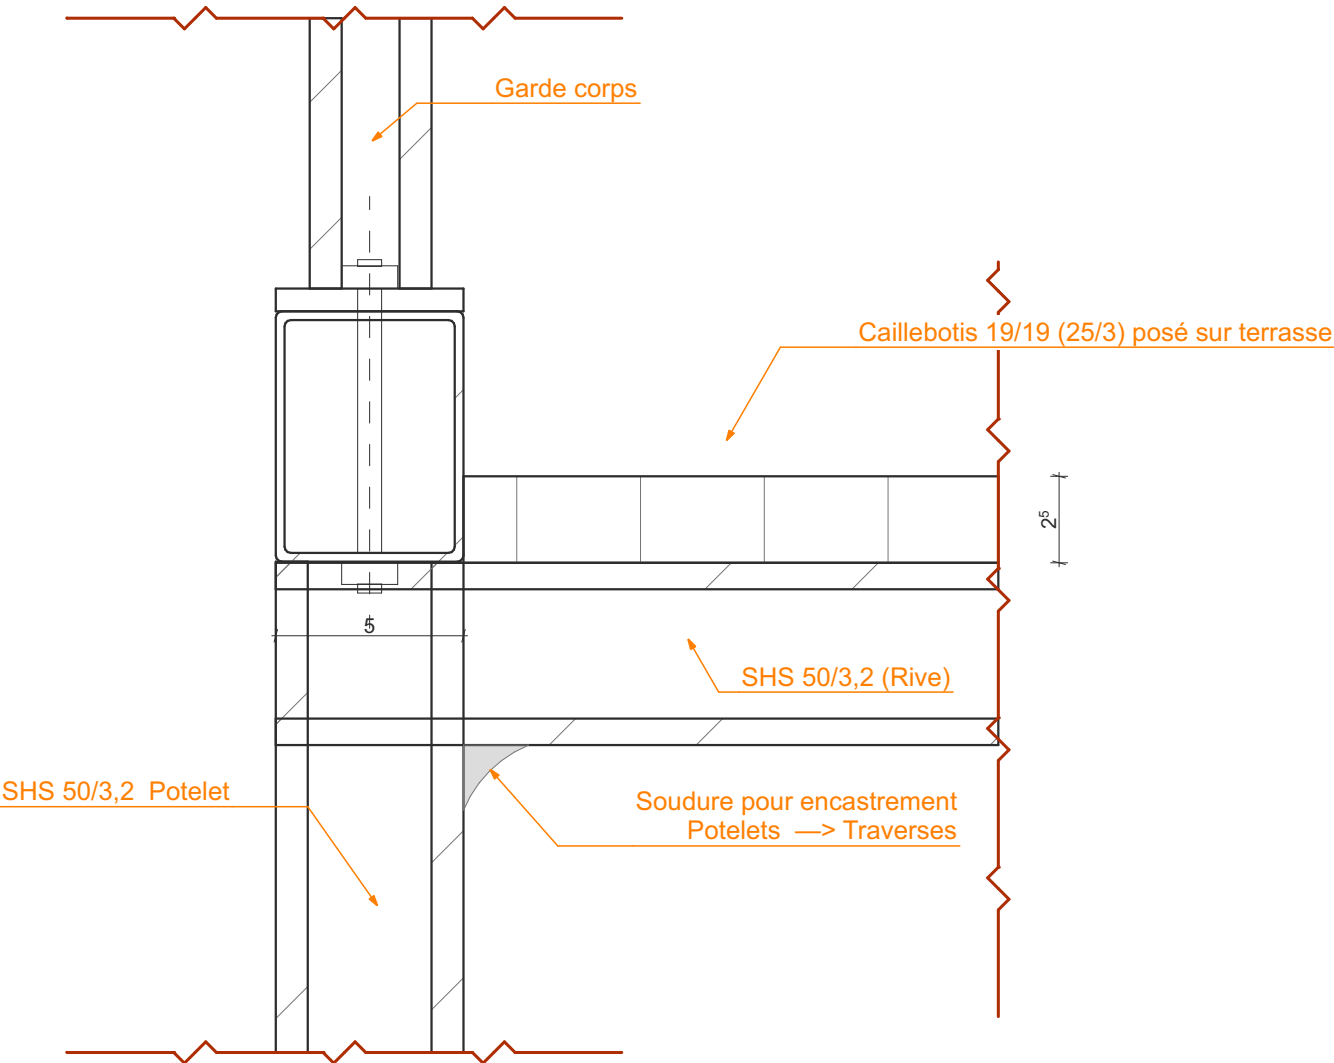

COUPE RIVE RAMPE

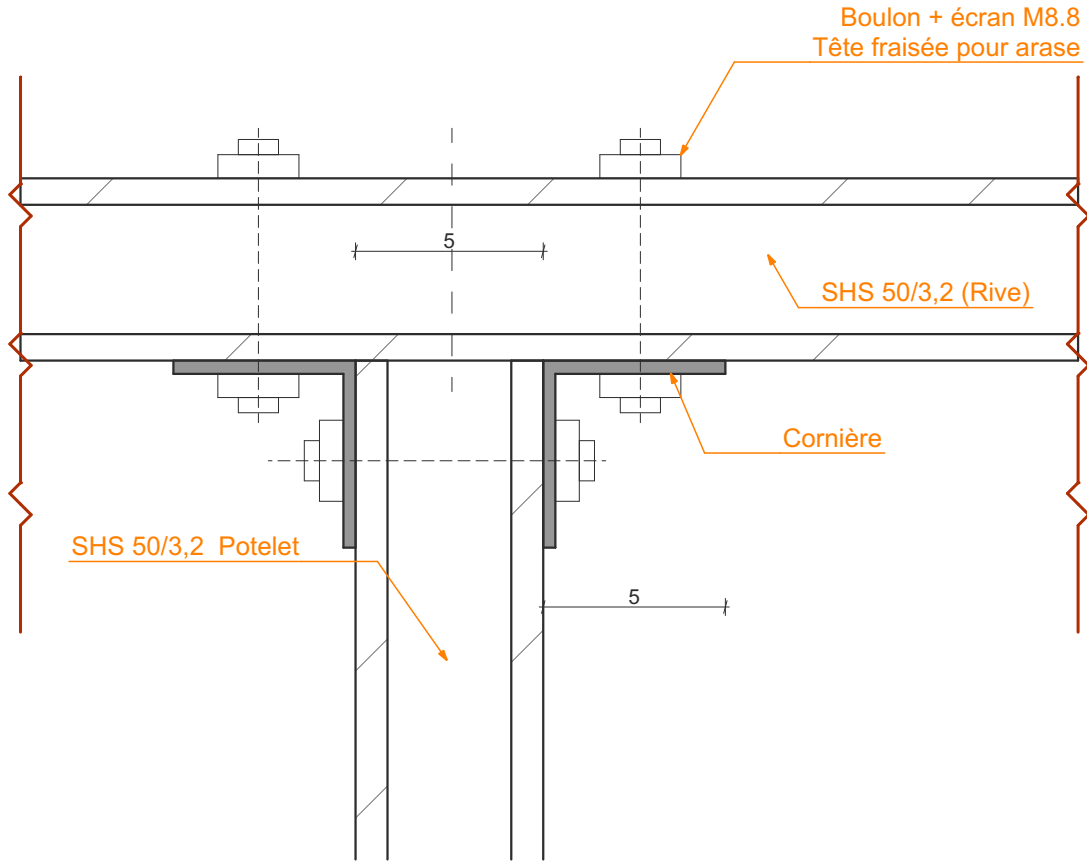

ELEVATION RIVE

CAF SAVOIE - PRO

PERSPECTIVES

20

ame architecture
39 Avenue Pierre 1er de Serbie
75008 Paris
T: +33 (0)1 73 79 35 31

Date :
02/04/2026

Indice :
IND C




CAF SAVOIE - PRO
PERSPECTIVE 2

21

ame architecture
39 Avenue Pierre 1er de Serbie
75008 Paris
T: +33 (0)1 73 79 35 31

Date :
02/04/2026

Indice :
IND C

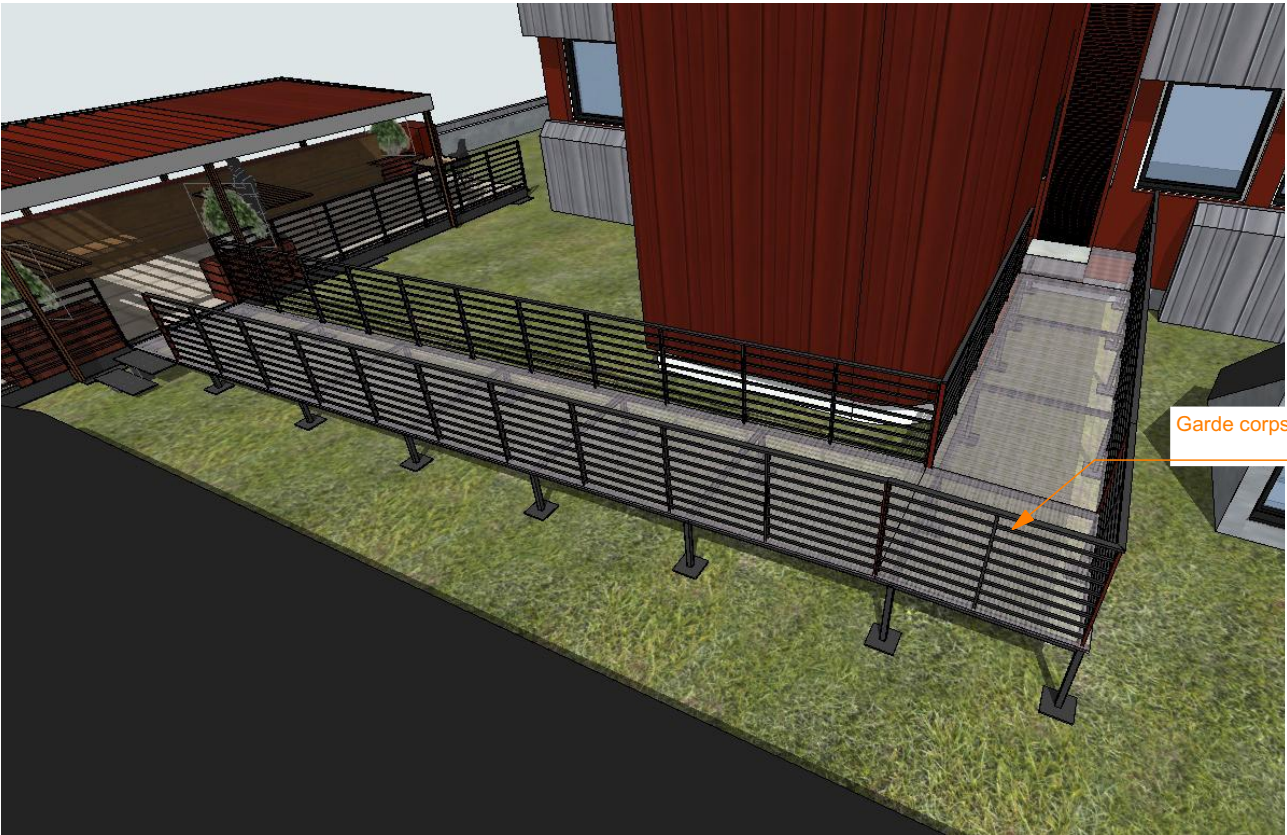

CAF SAVOIE - PRO

PERSPECTIVE 3

22

ame architecture
39 Avenue Pierre 1er de Serbie
75008 Paris
T: +33 (0)1 73 79 35 31

Date :
02/04/2026

Indice :
IND C



Protection solaire
Lames fixes Métallique pliage zinc PIGMENTO (rouge terre)



IPEA 120 laqué
dito menuiserie coloris Rouge terre


Mobilier bois Douglas lasuré

Dalle sur Plot grès cérame


ame architecture
39 Avenue Pierre 1er de Serbie
75008 Paris
T: +33 (0)1 73 79 35 31

Date :
02/04/2026

Indice :
IND C

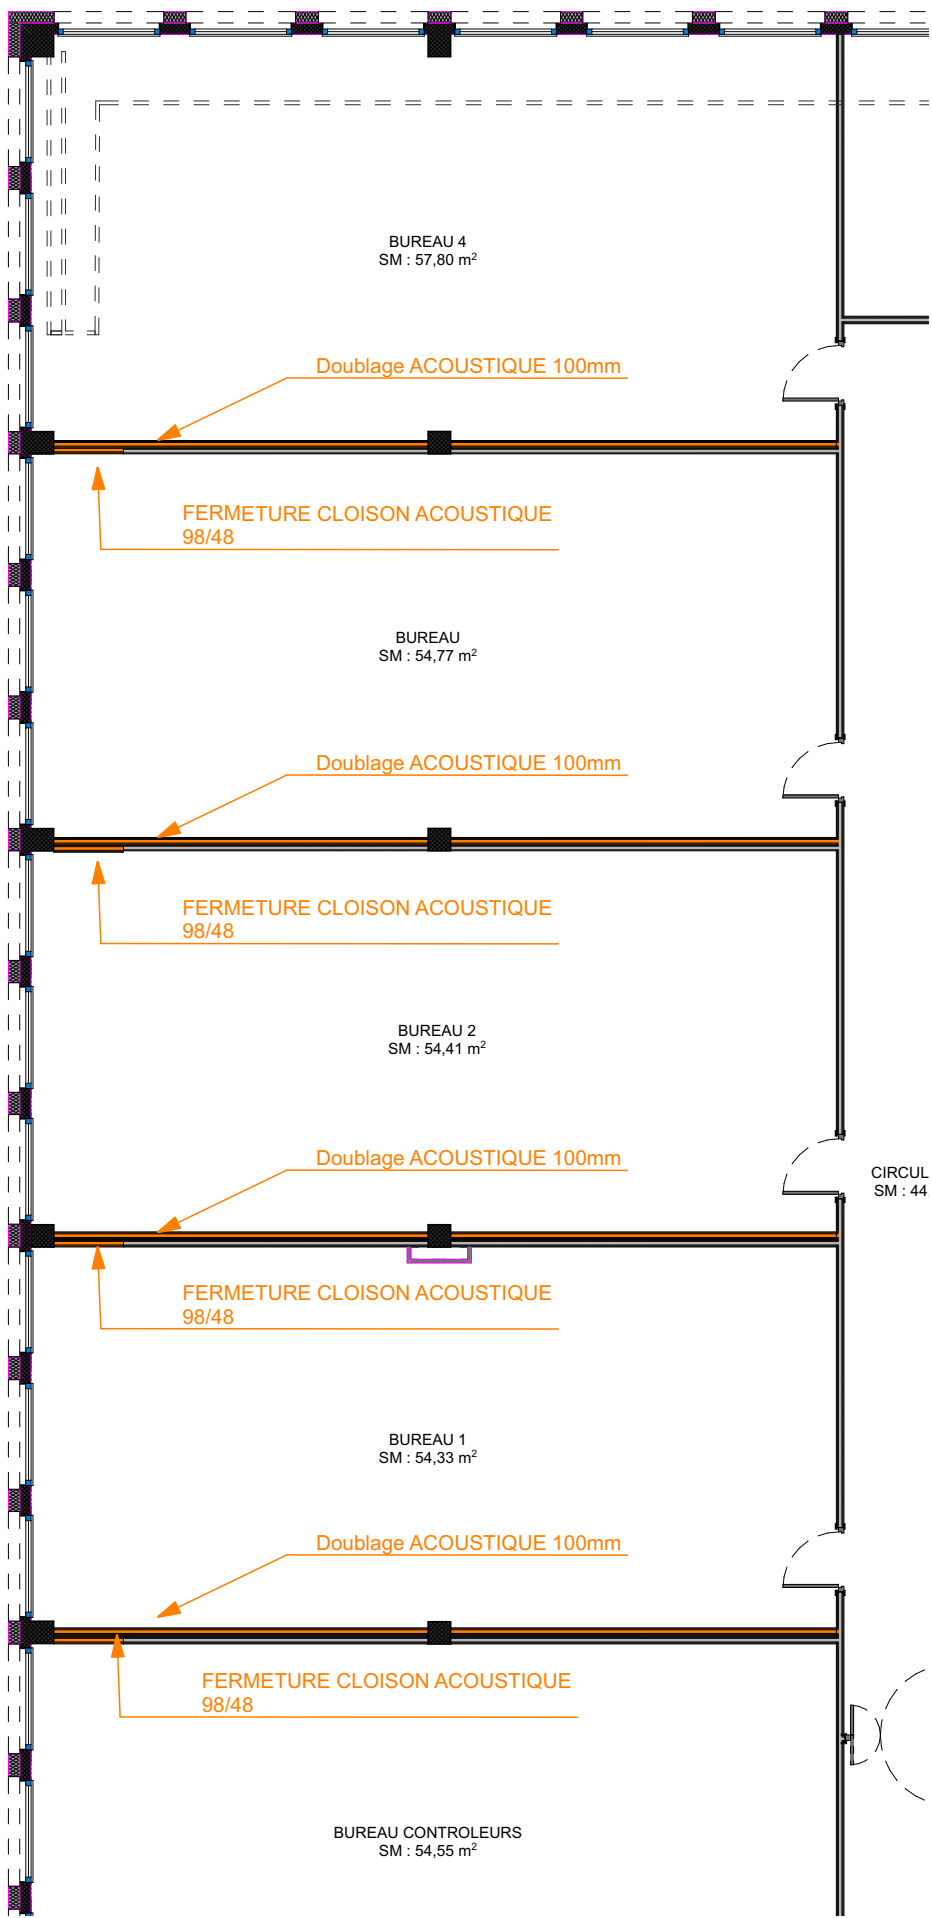

RDC (3)

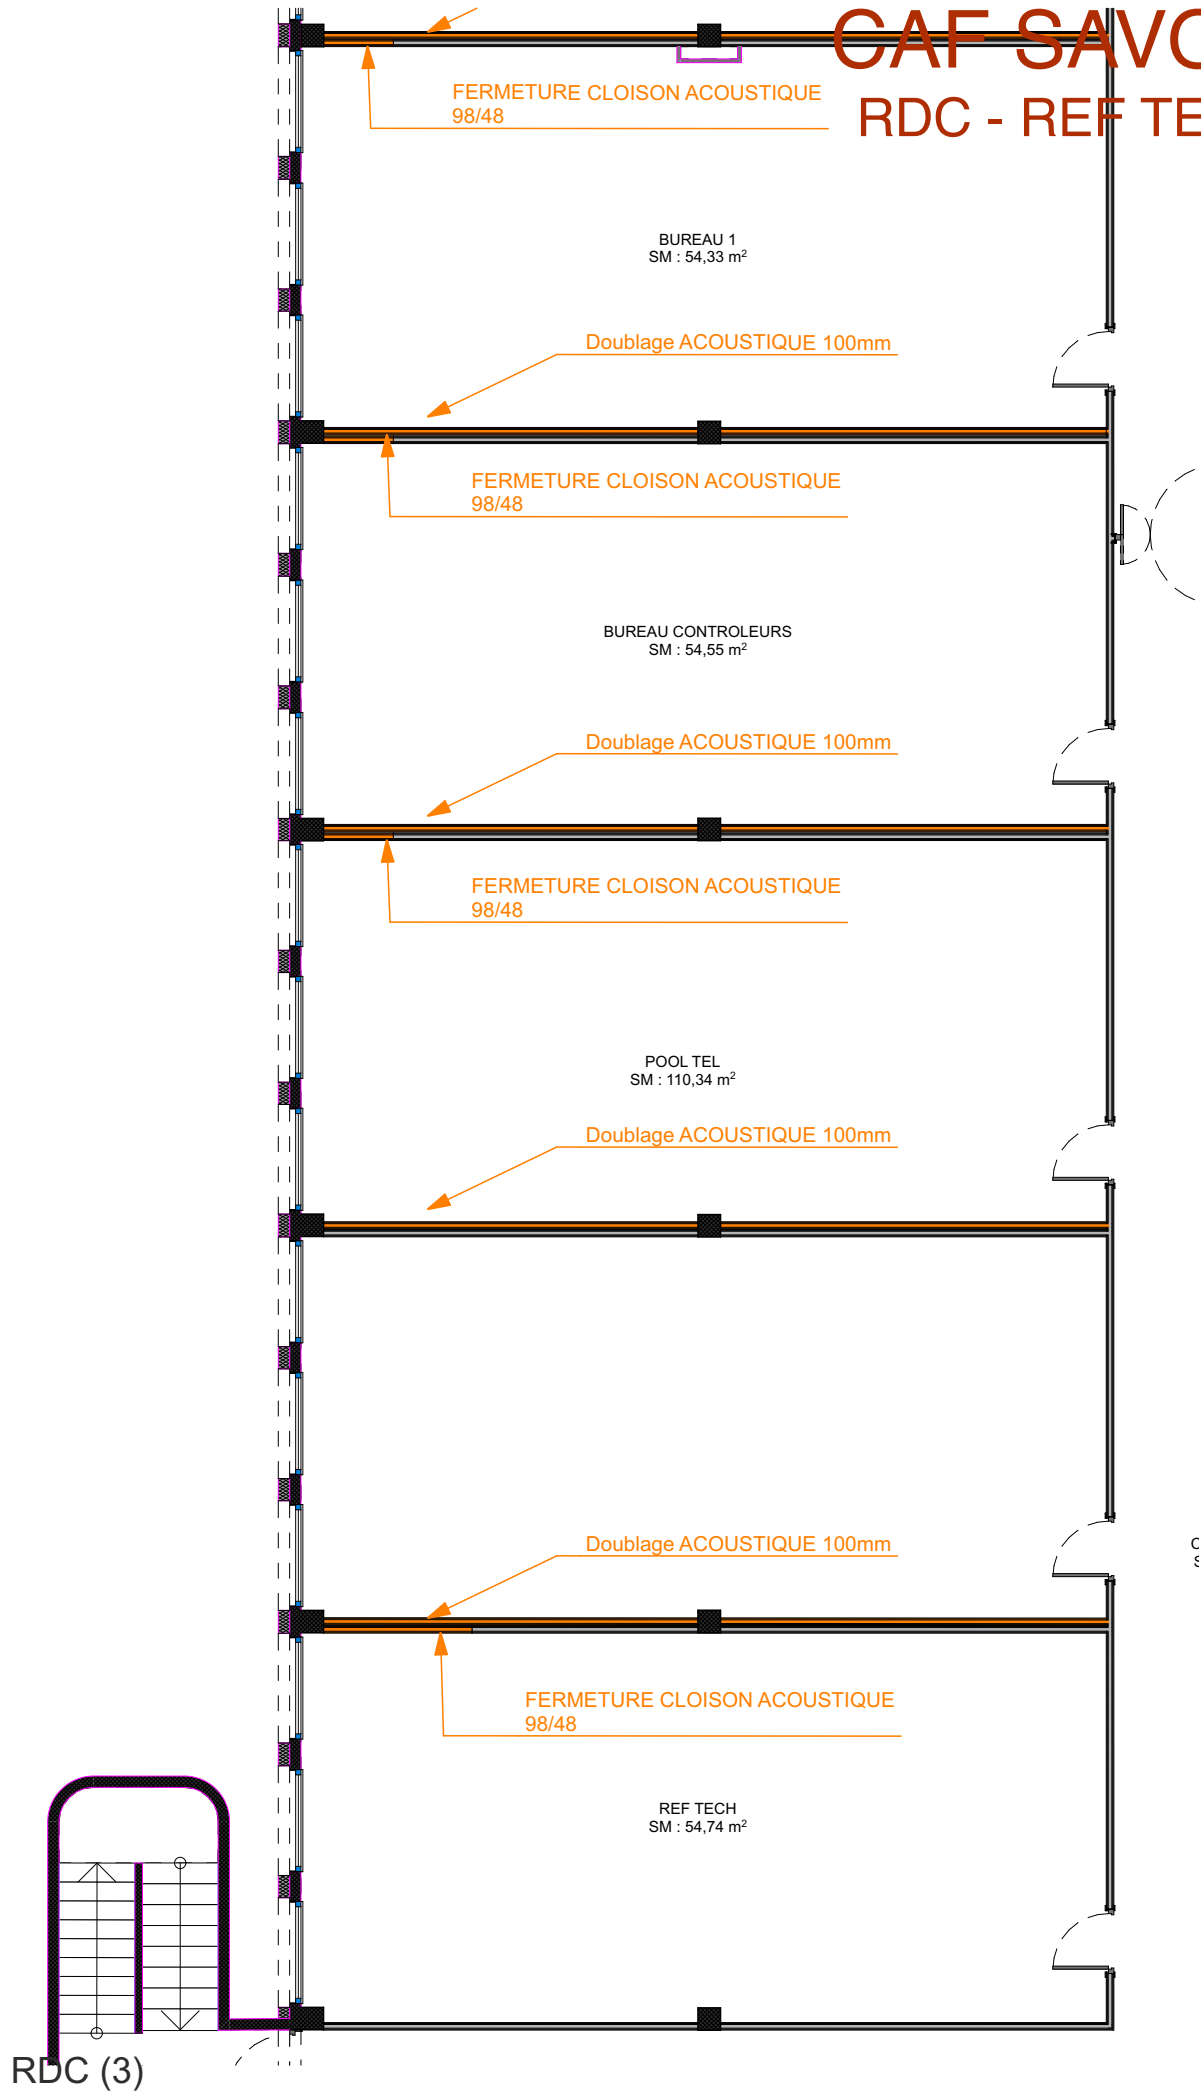

RDC (3)

Echelle sous réserve d'une réduction / Les cotes parcellaires et les implantations doivent être vérifiées et/ou effectuées par un géomètre.
Ces plans ne sont destinés qu'aux études préliminaires et à l'obtention des autorisations administratives ne peuvent en aucun cas servir à l'exécution des travaux

CAF SAVOIE - PRO


LE BOCAL

23

ame architecture
39 Avenue Pierre 1er de Serbie
75008 Paris
T: +33 (0)1 73 79 35 31

Date :
02/04/2026


Indice :
IND C

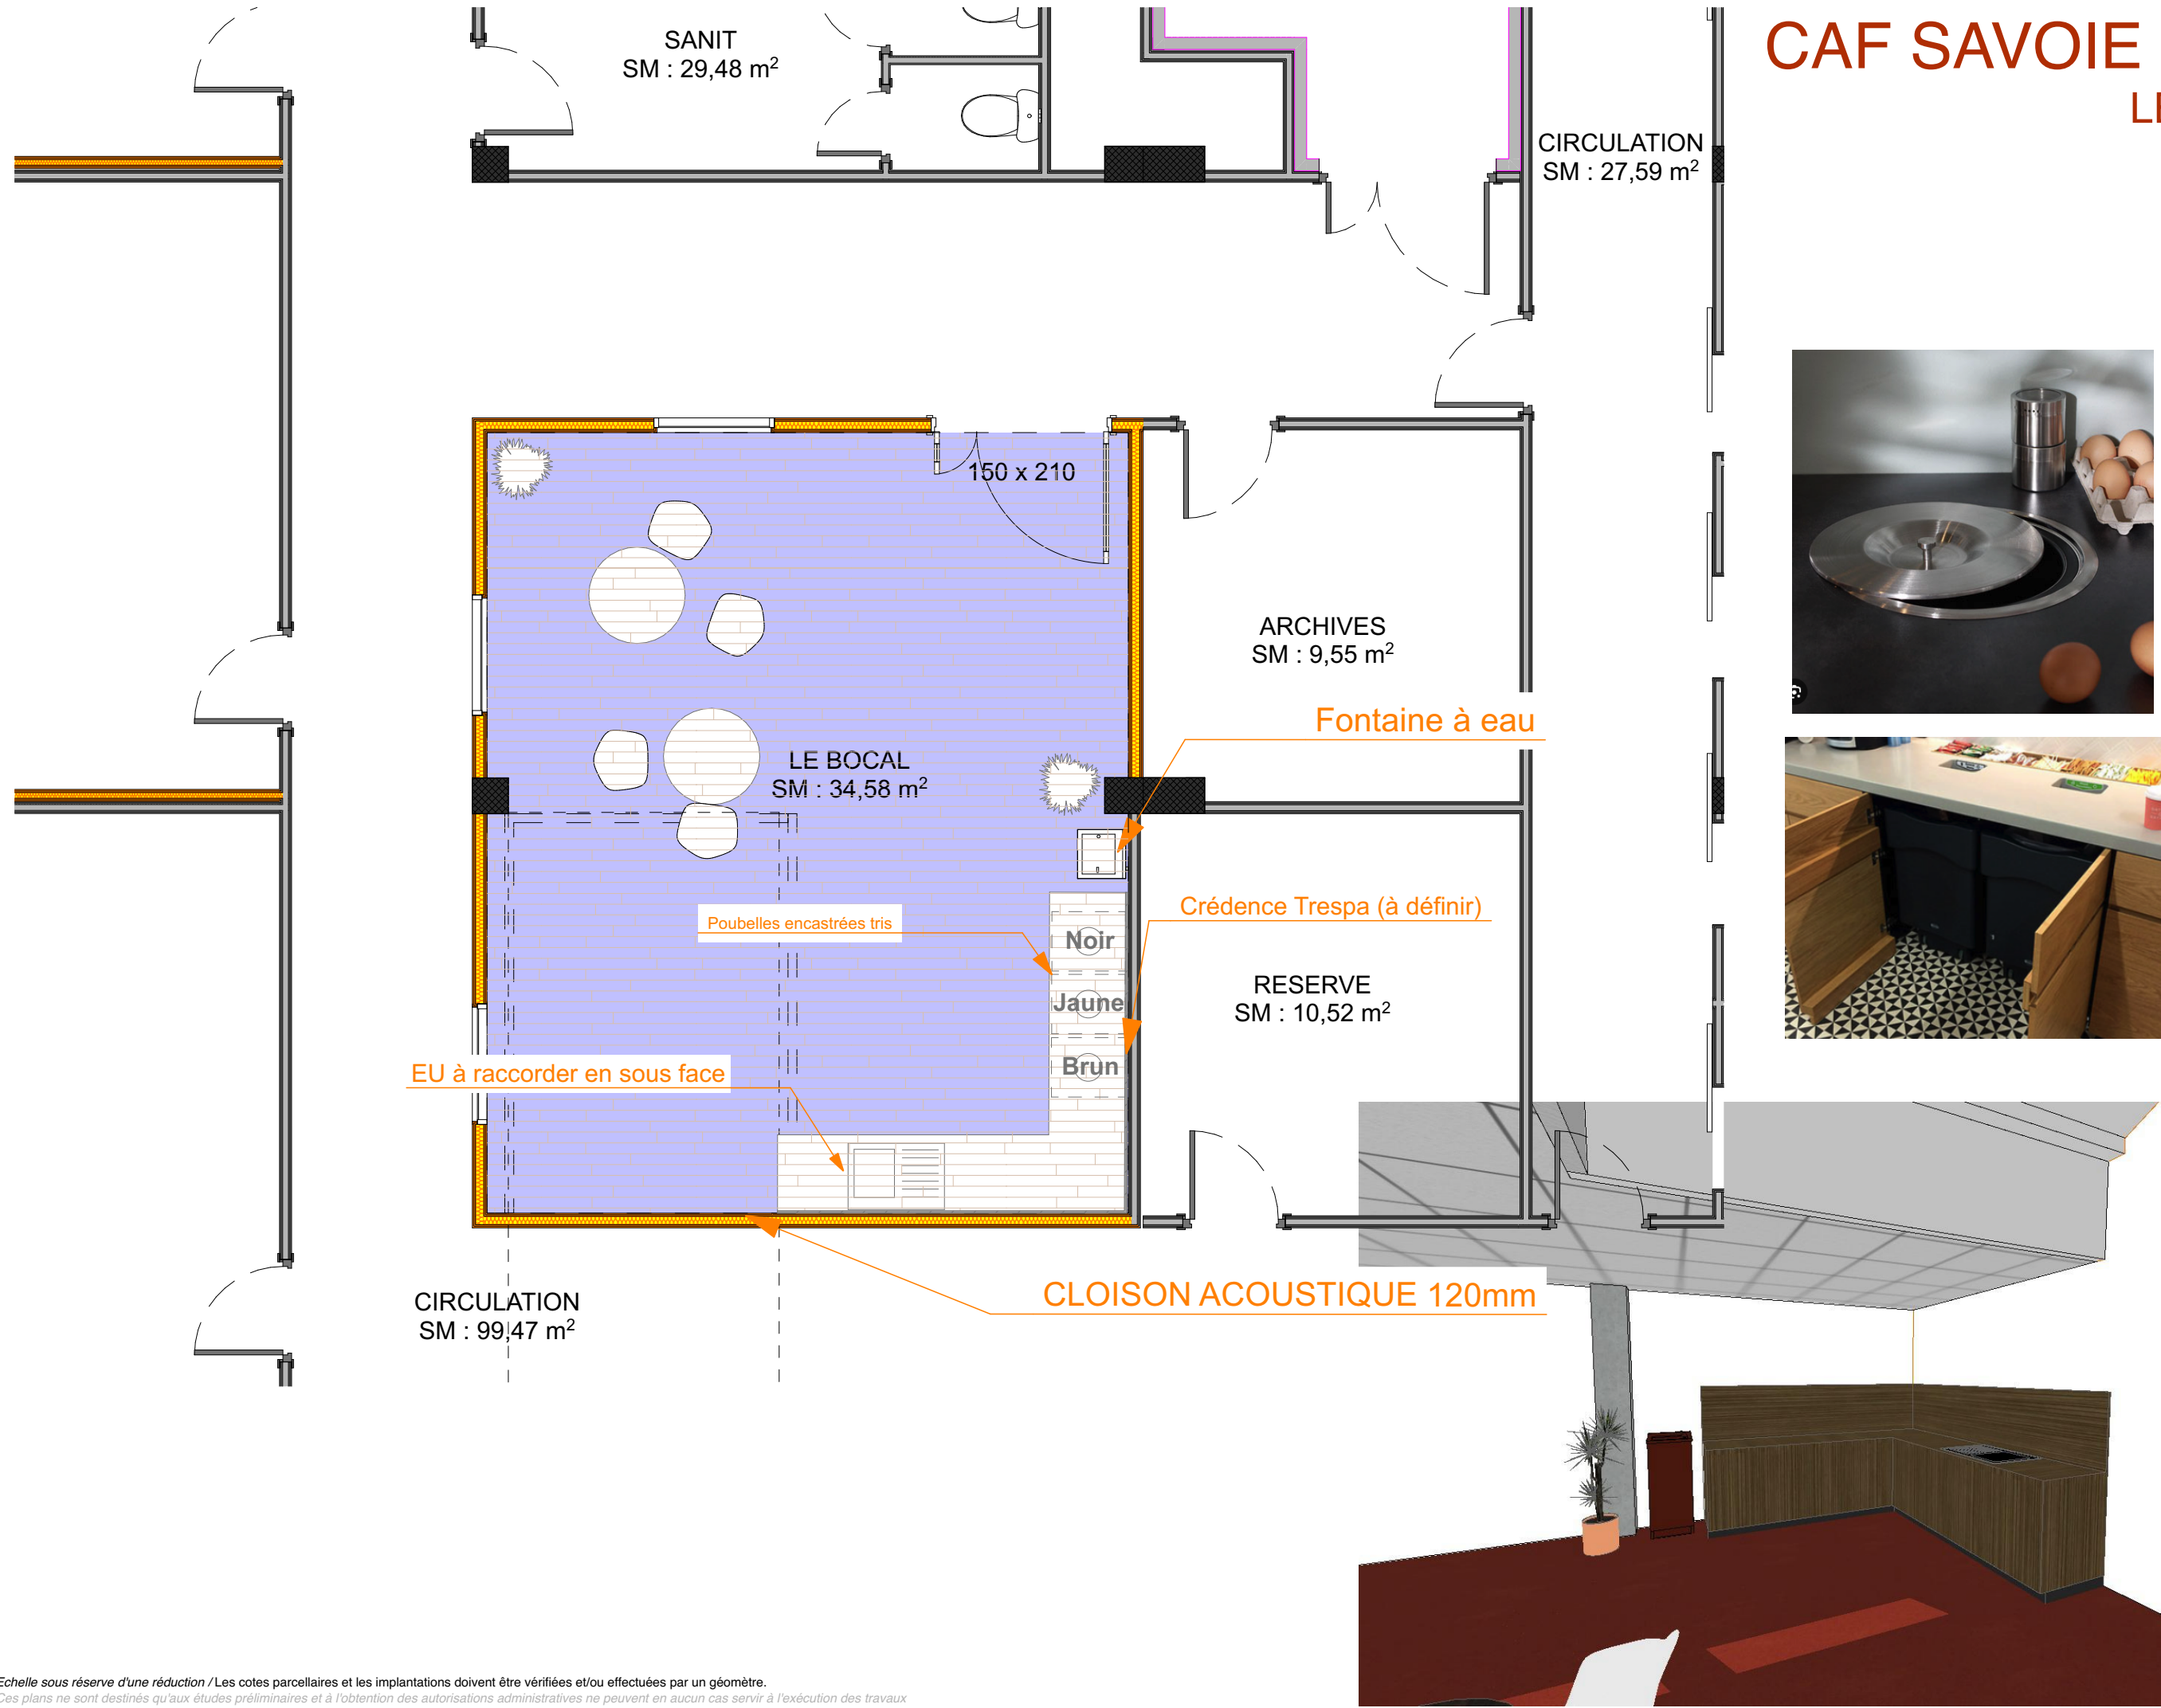

ame architecture
39 Avenue Pierre 1er de Serbie
75008 Paris
T: +33 (0)1 73 79 35 31

Date :
02/04/2026


Indice :
IND C

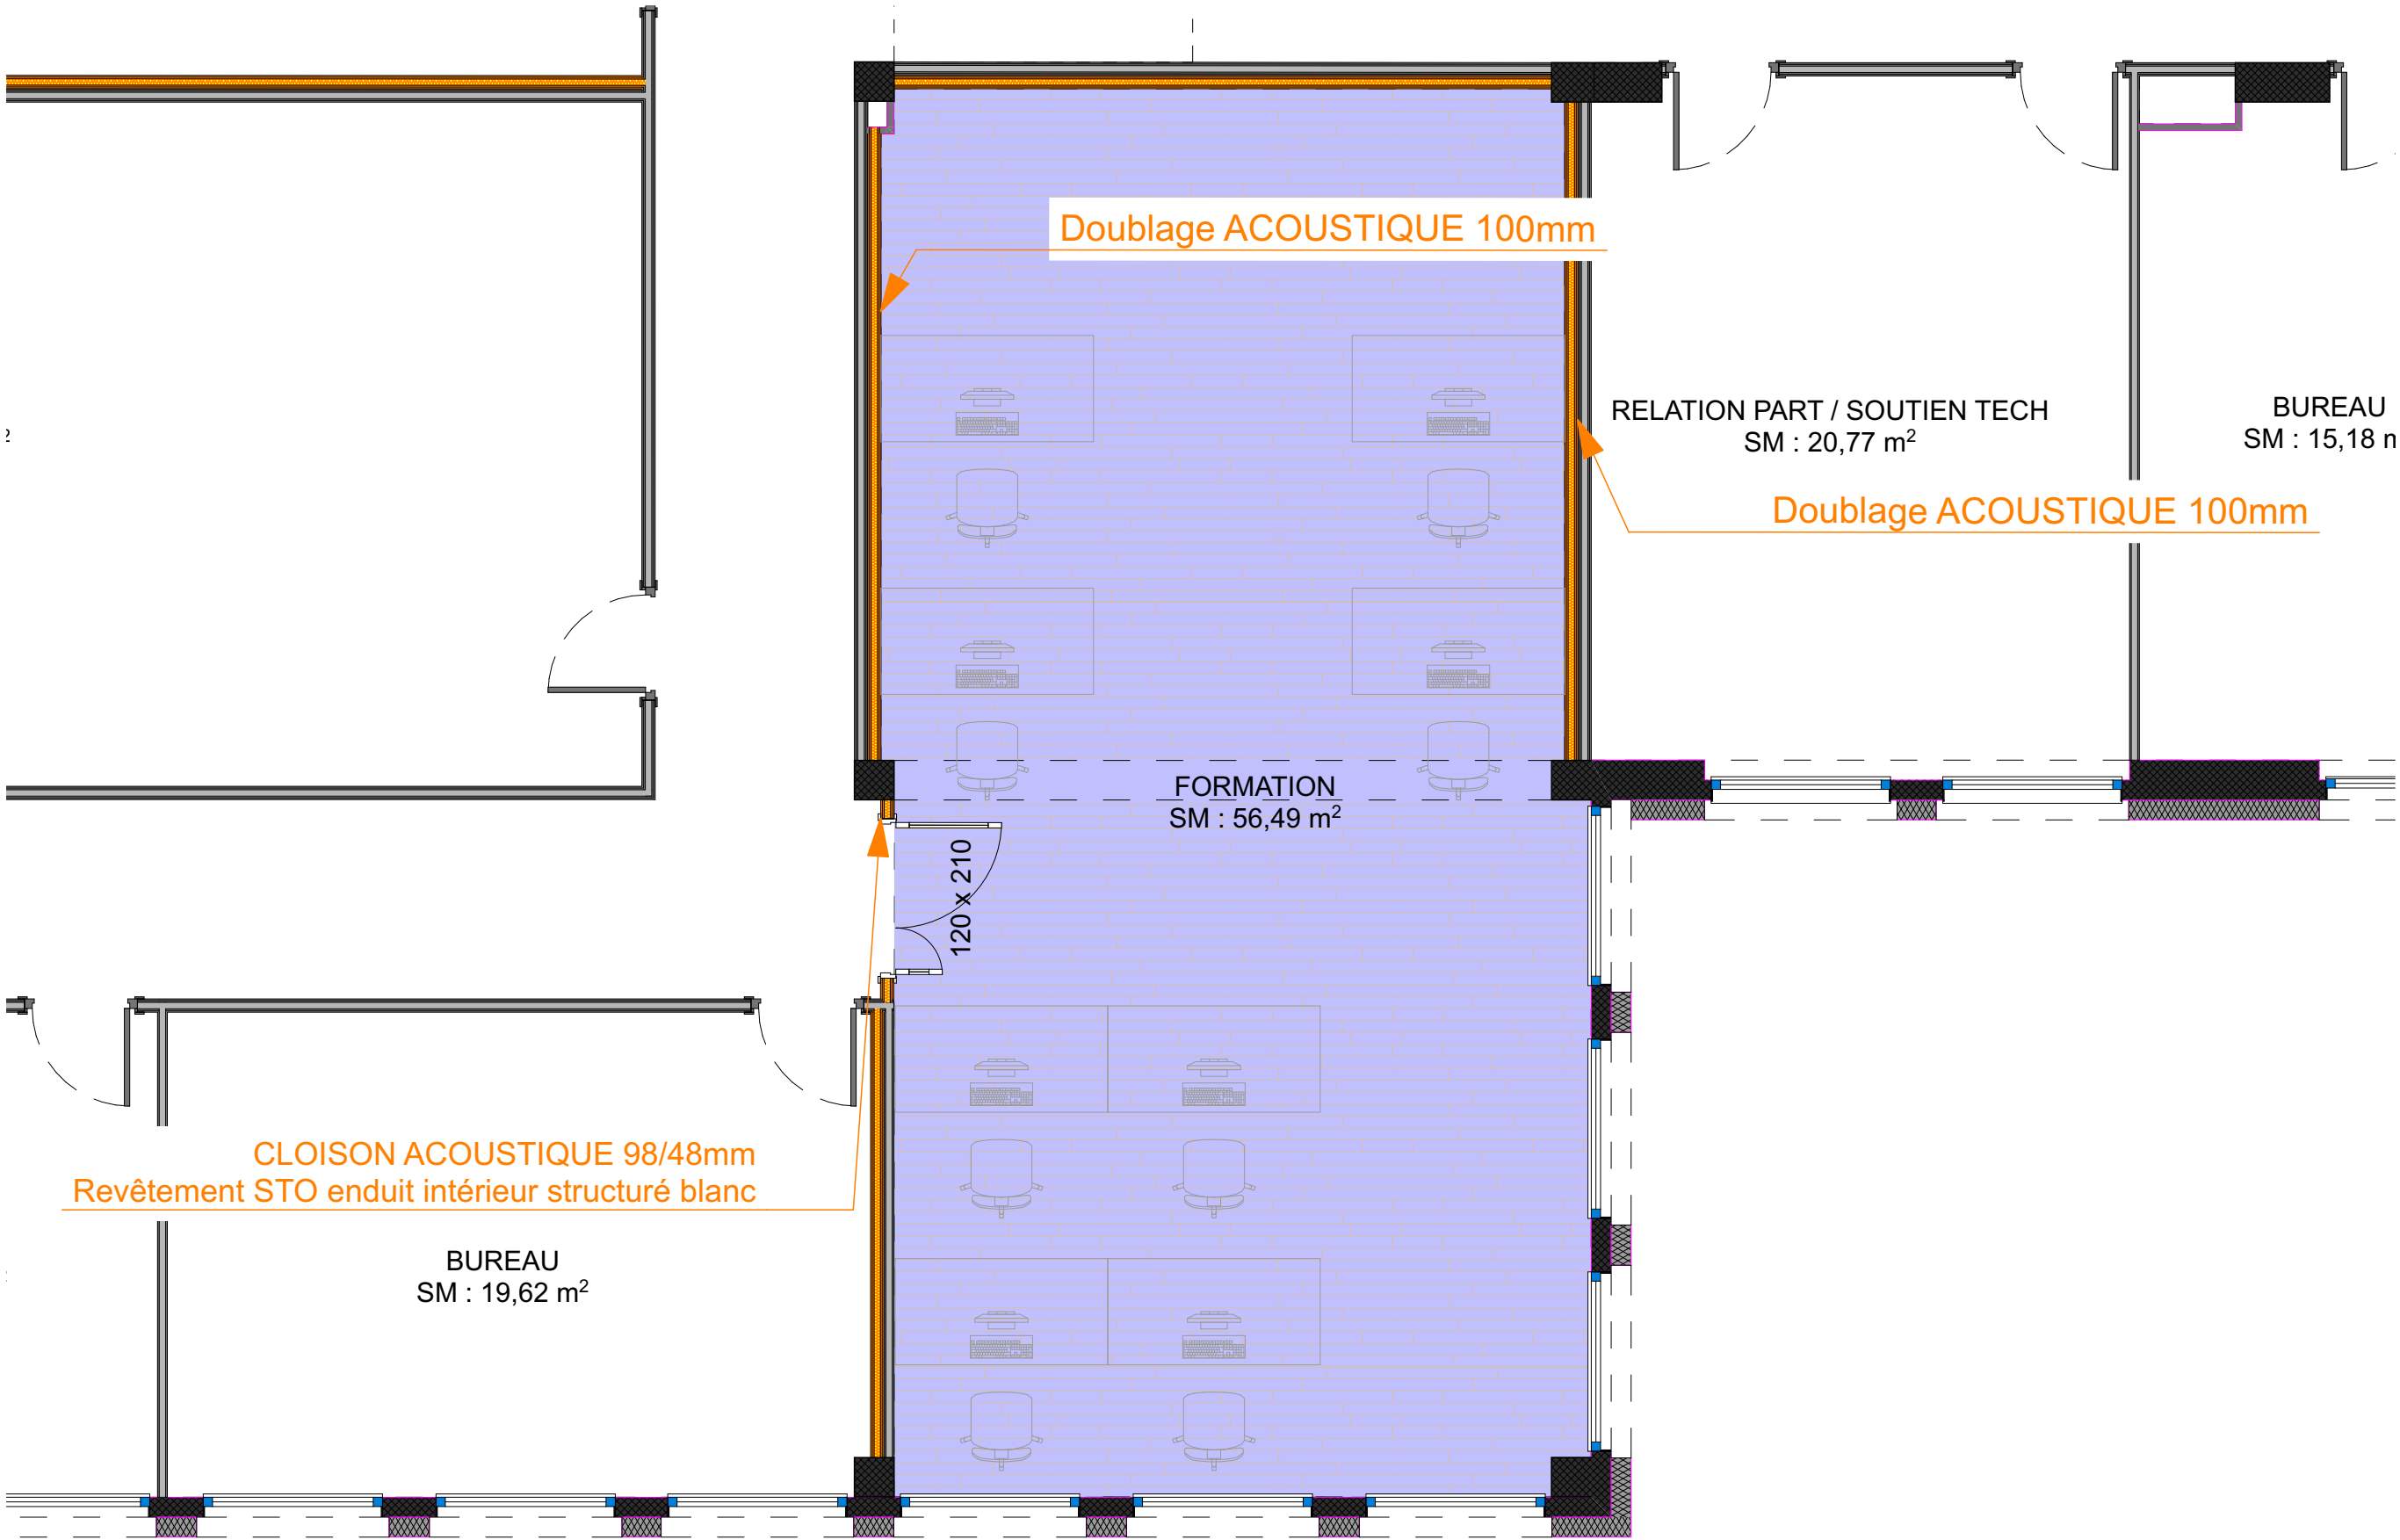


CAF SAVOIE - PRO
R+1 CONVIVIALITE

25

ame architecture
39 Avenue Pierre 1er de Serbie
75008 Paris
T: +33 (0)1 73 79 35 31
Date :
02/04/2026
Indice :
IND C

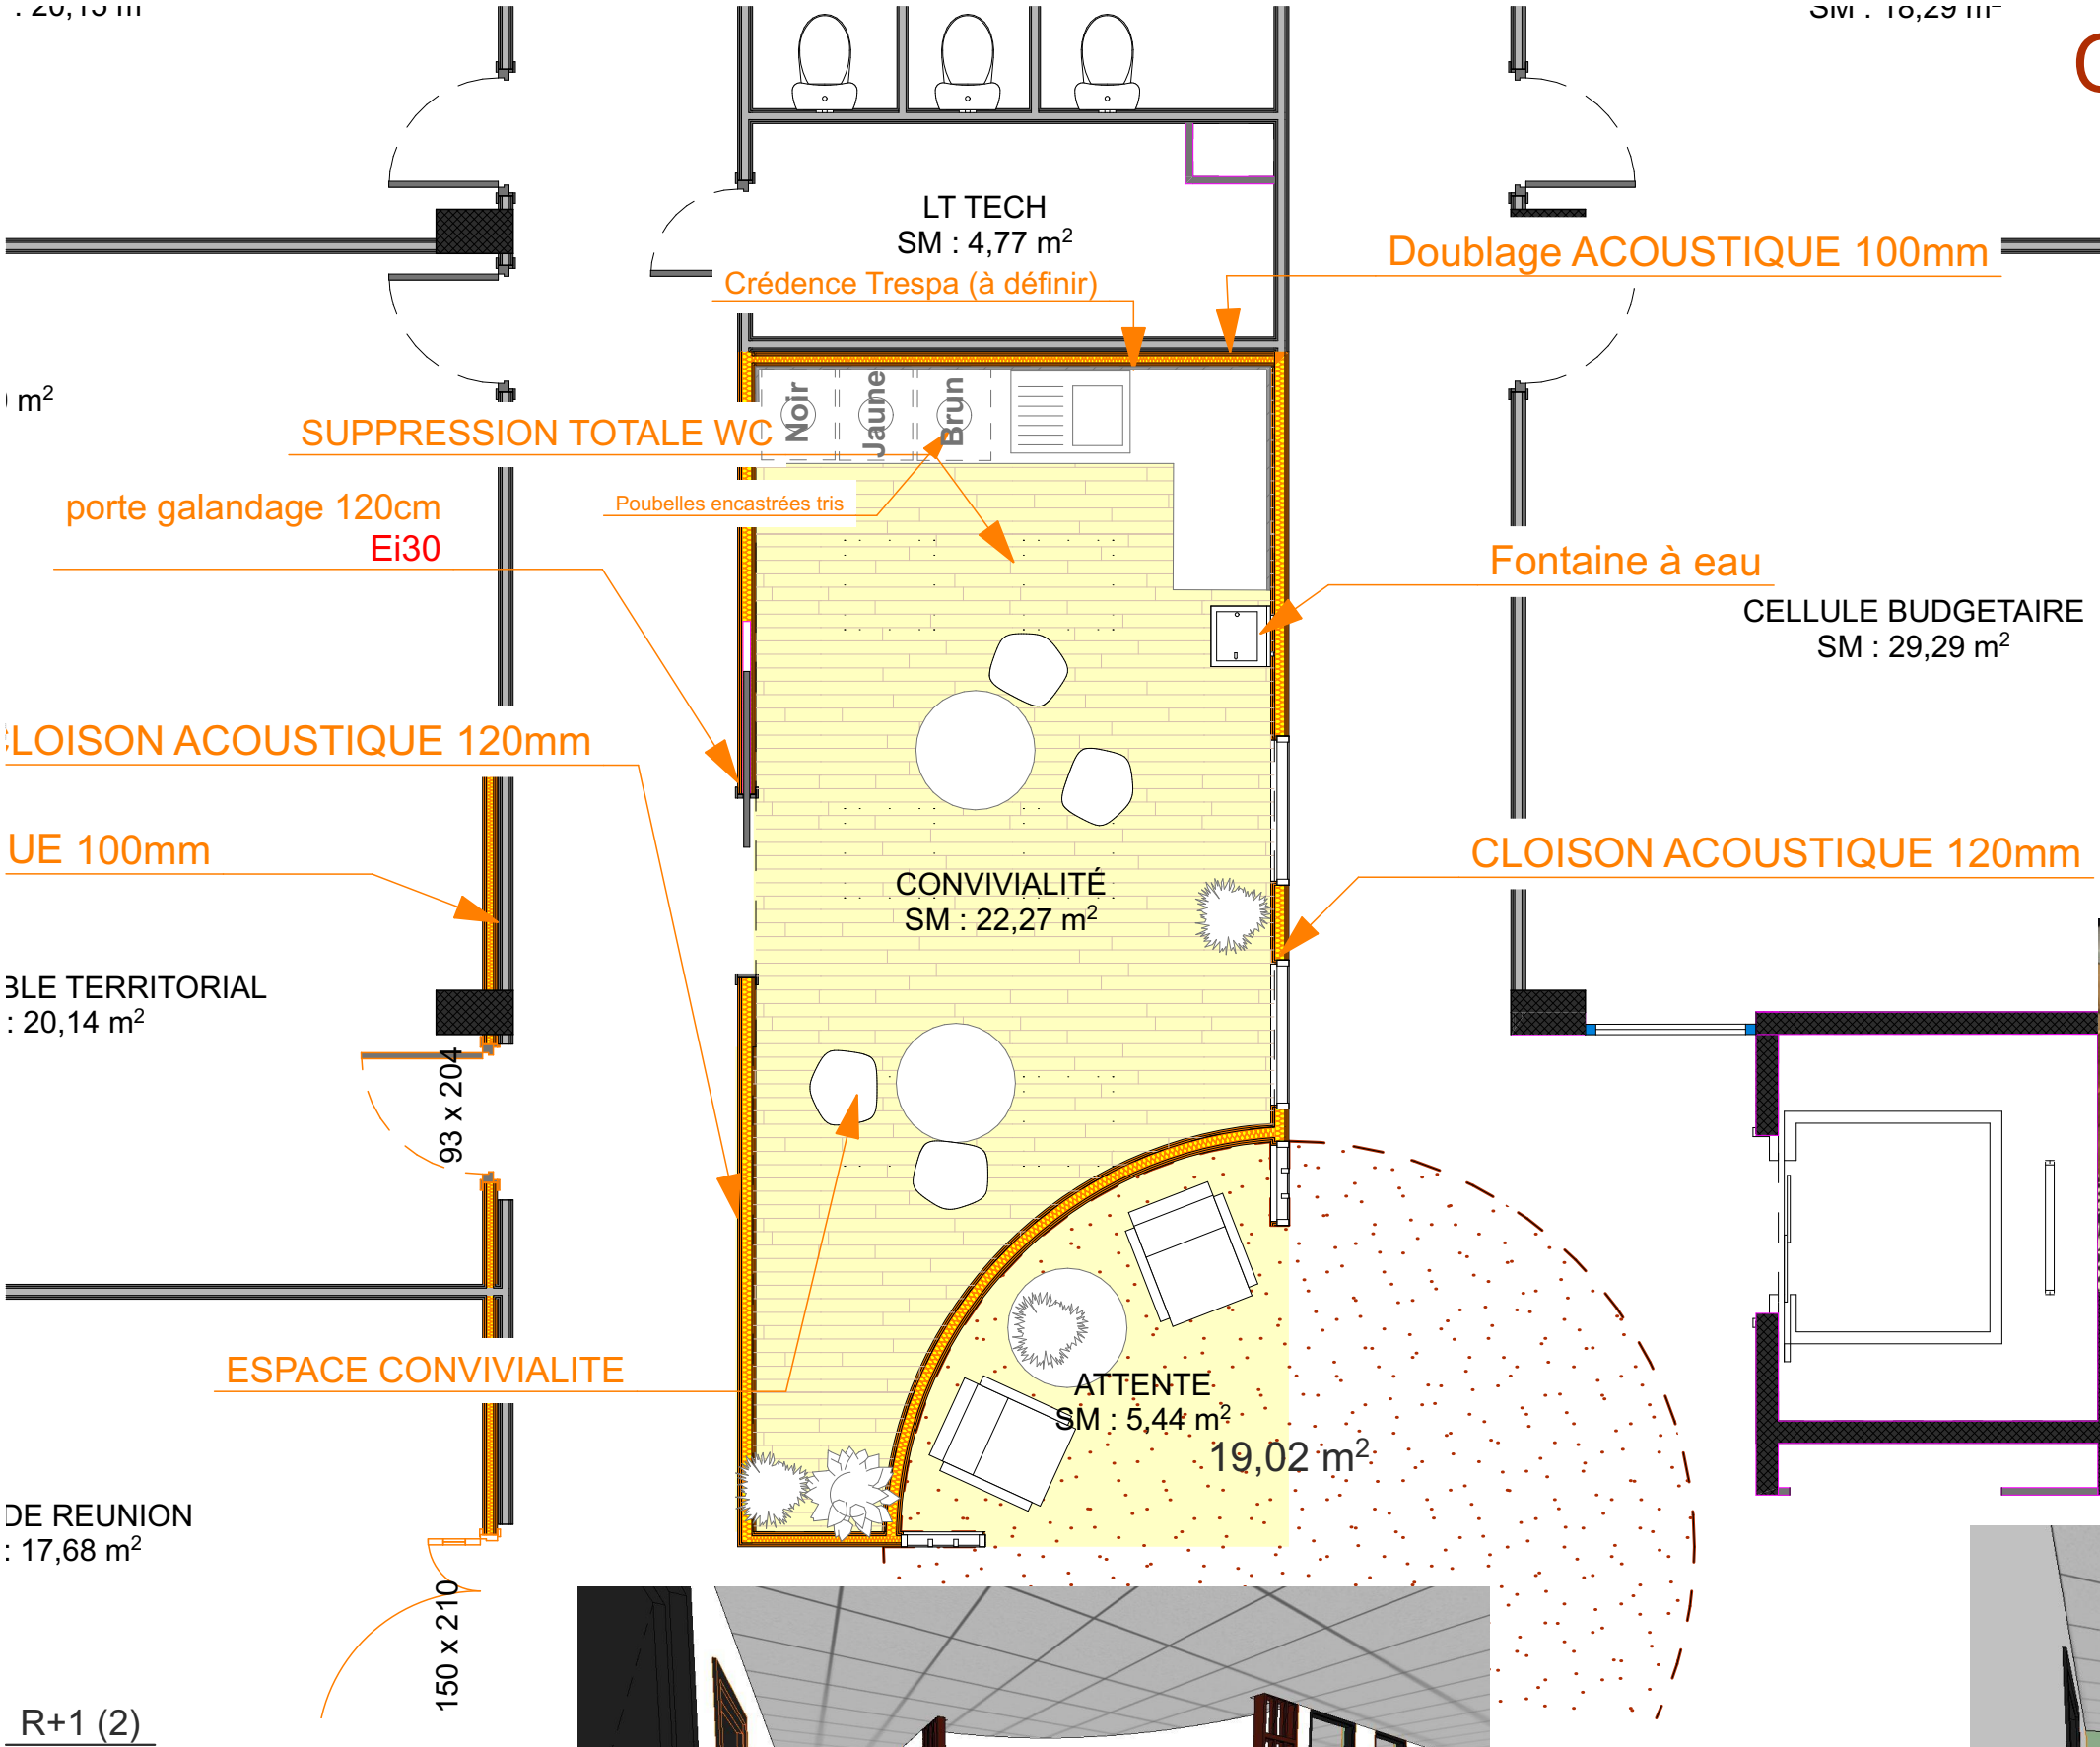

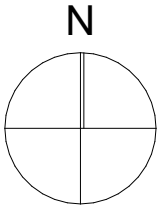

LEGENDE PLAFOND	
	Faux-plafond démontable 60x60 Rockfond Eckla e40
	Faux-plafond fixe BA13
	Brut

PLAN DU REZ-DE-CHAUSSEE



CAF SAVOIE - PRO

RDC - PLAN REPERAGE SOLS & PEINTURE - 1:100^{eme}

24 ter

ame architecture
39 Avenue Pierre 1er de Serbie
75008 Paris
T: +33 (0)1 73 79 35 31

Date :
02/04/2026

Indice :
IND C


LEGENDE REVETEMENT DE SOL	
	Moquette
	Carrelage
	Sol souple
	Parquet
	Brut
LEGENDE REVETEMENT DE MUR	
	Peinture Blanc
	Peinture Couleur
	Enduit Intérieur Blanc




CAF SAVOIE - PRO
R+1 CONVIVIALITE

25


ame architecture
39 Avenue Pierre 1er de Serbie
75008 Paris
T: +33 (0)1 73 79 35 31
Date :
02/04/2026
Indice :
IND C

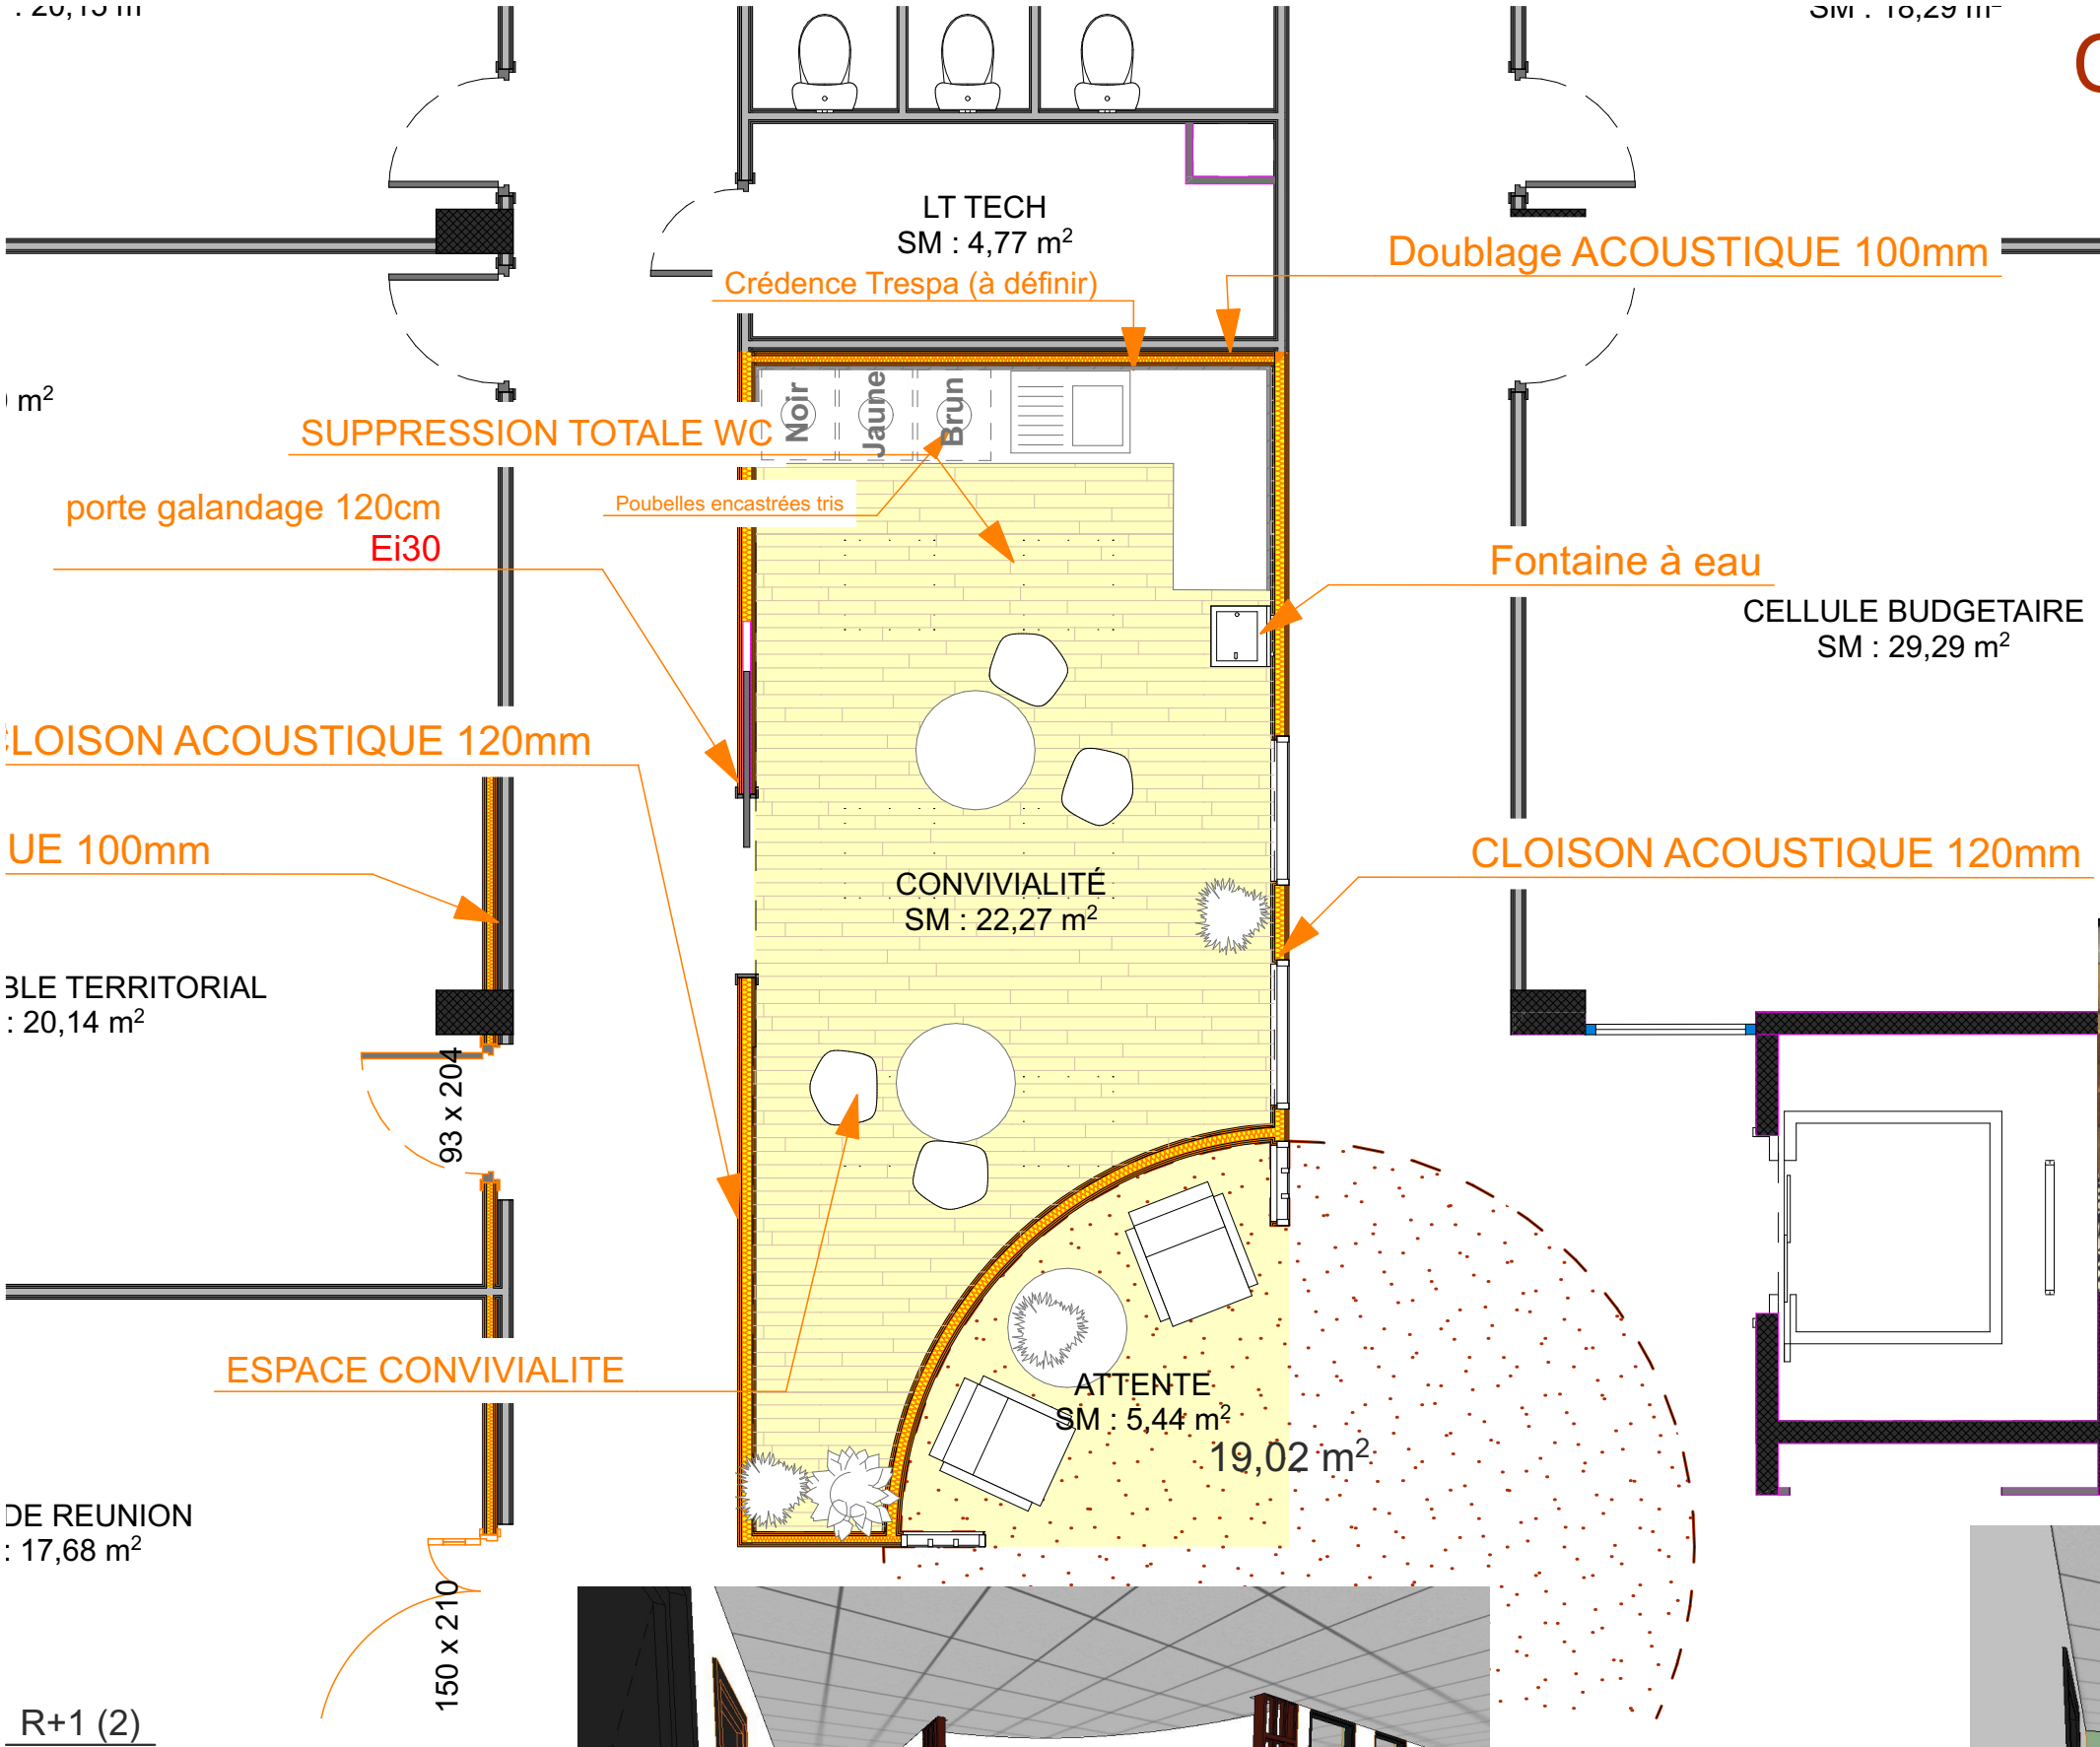

ame architecture
39 Avenue Pierre 1er de Serbie
75008 Paris
T: +33 (0)1 73 79 35 31
Date :
02/04/2026
Indice :
IND C

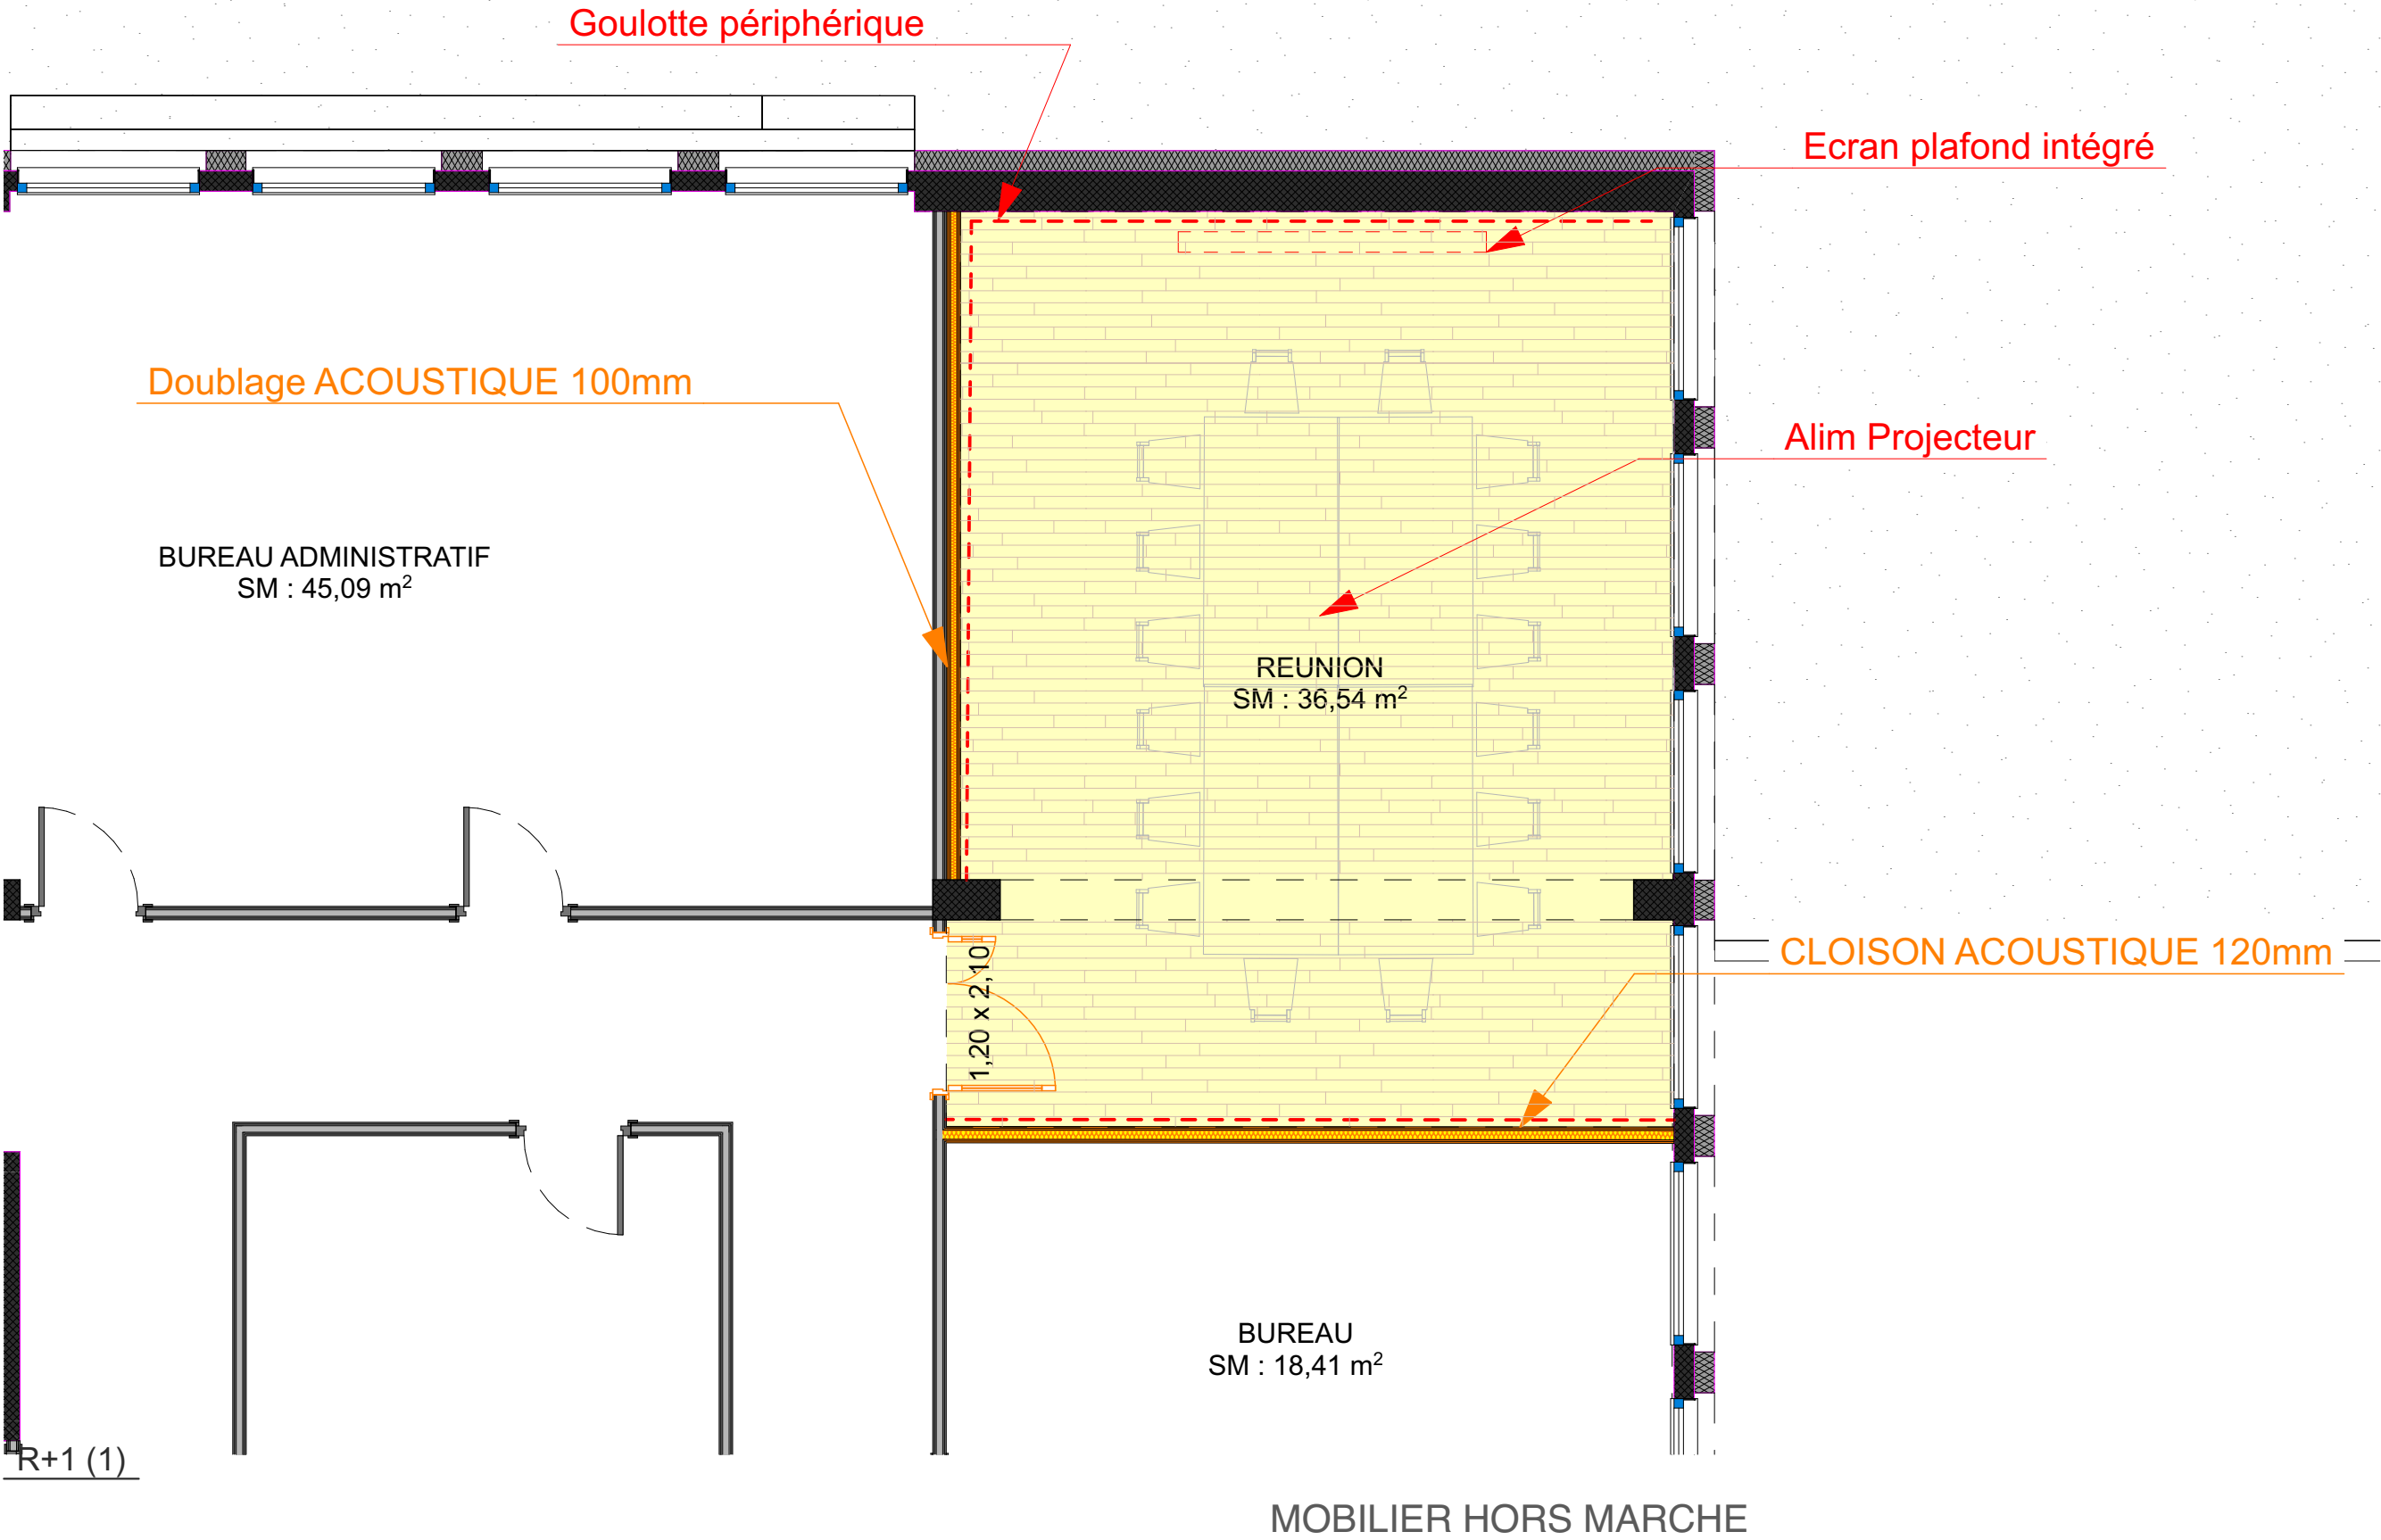


ame architecture
39 Avenue Pierre 1er de Serbie
75008 Paris
T: +33 (0)1 73 79 35 31
Date :
02/04/2026
Indice :
IND C

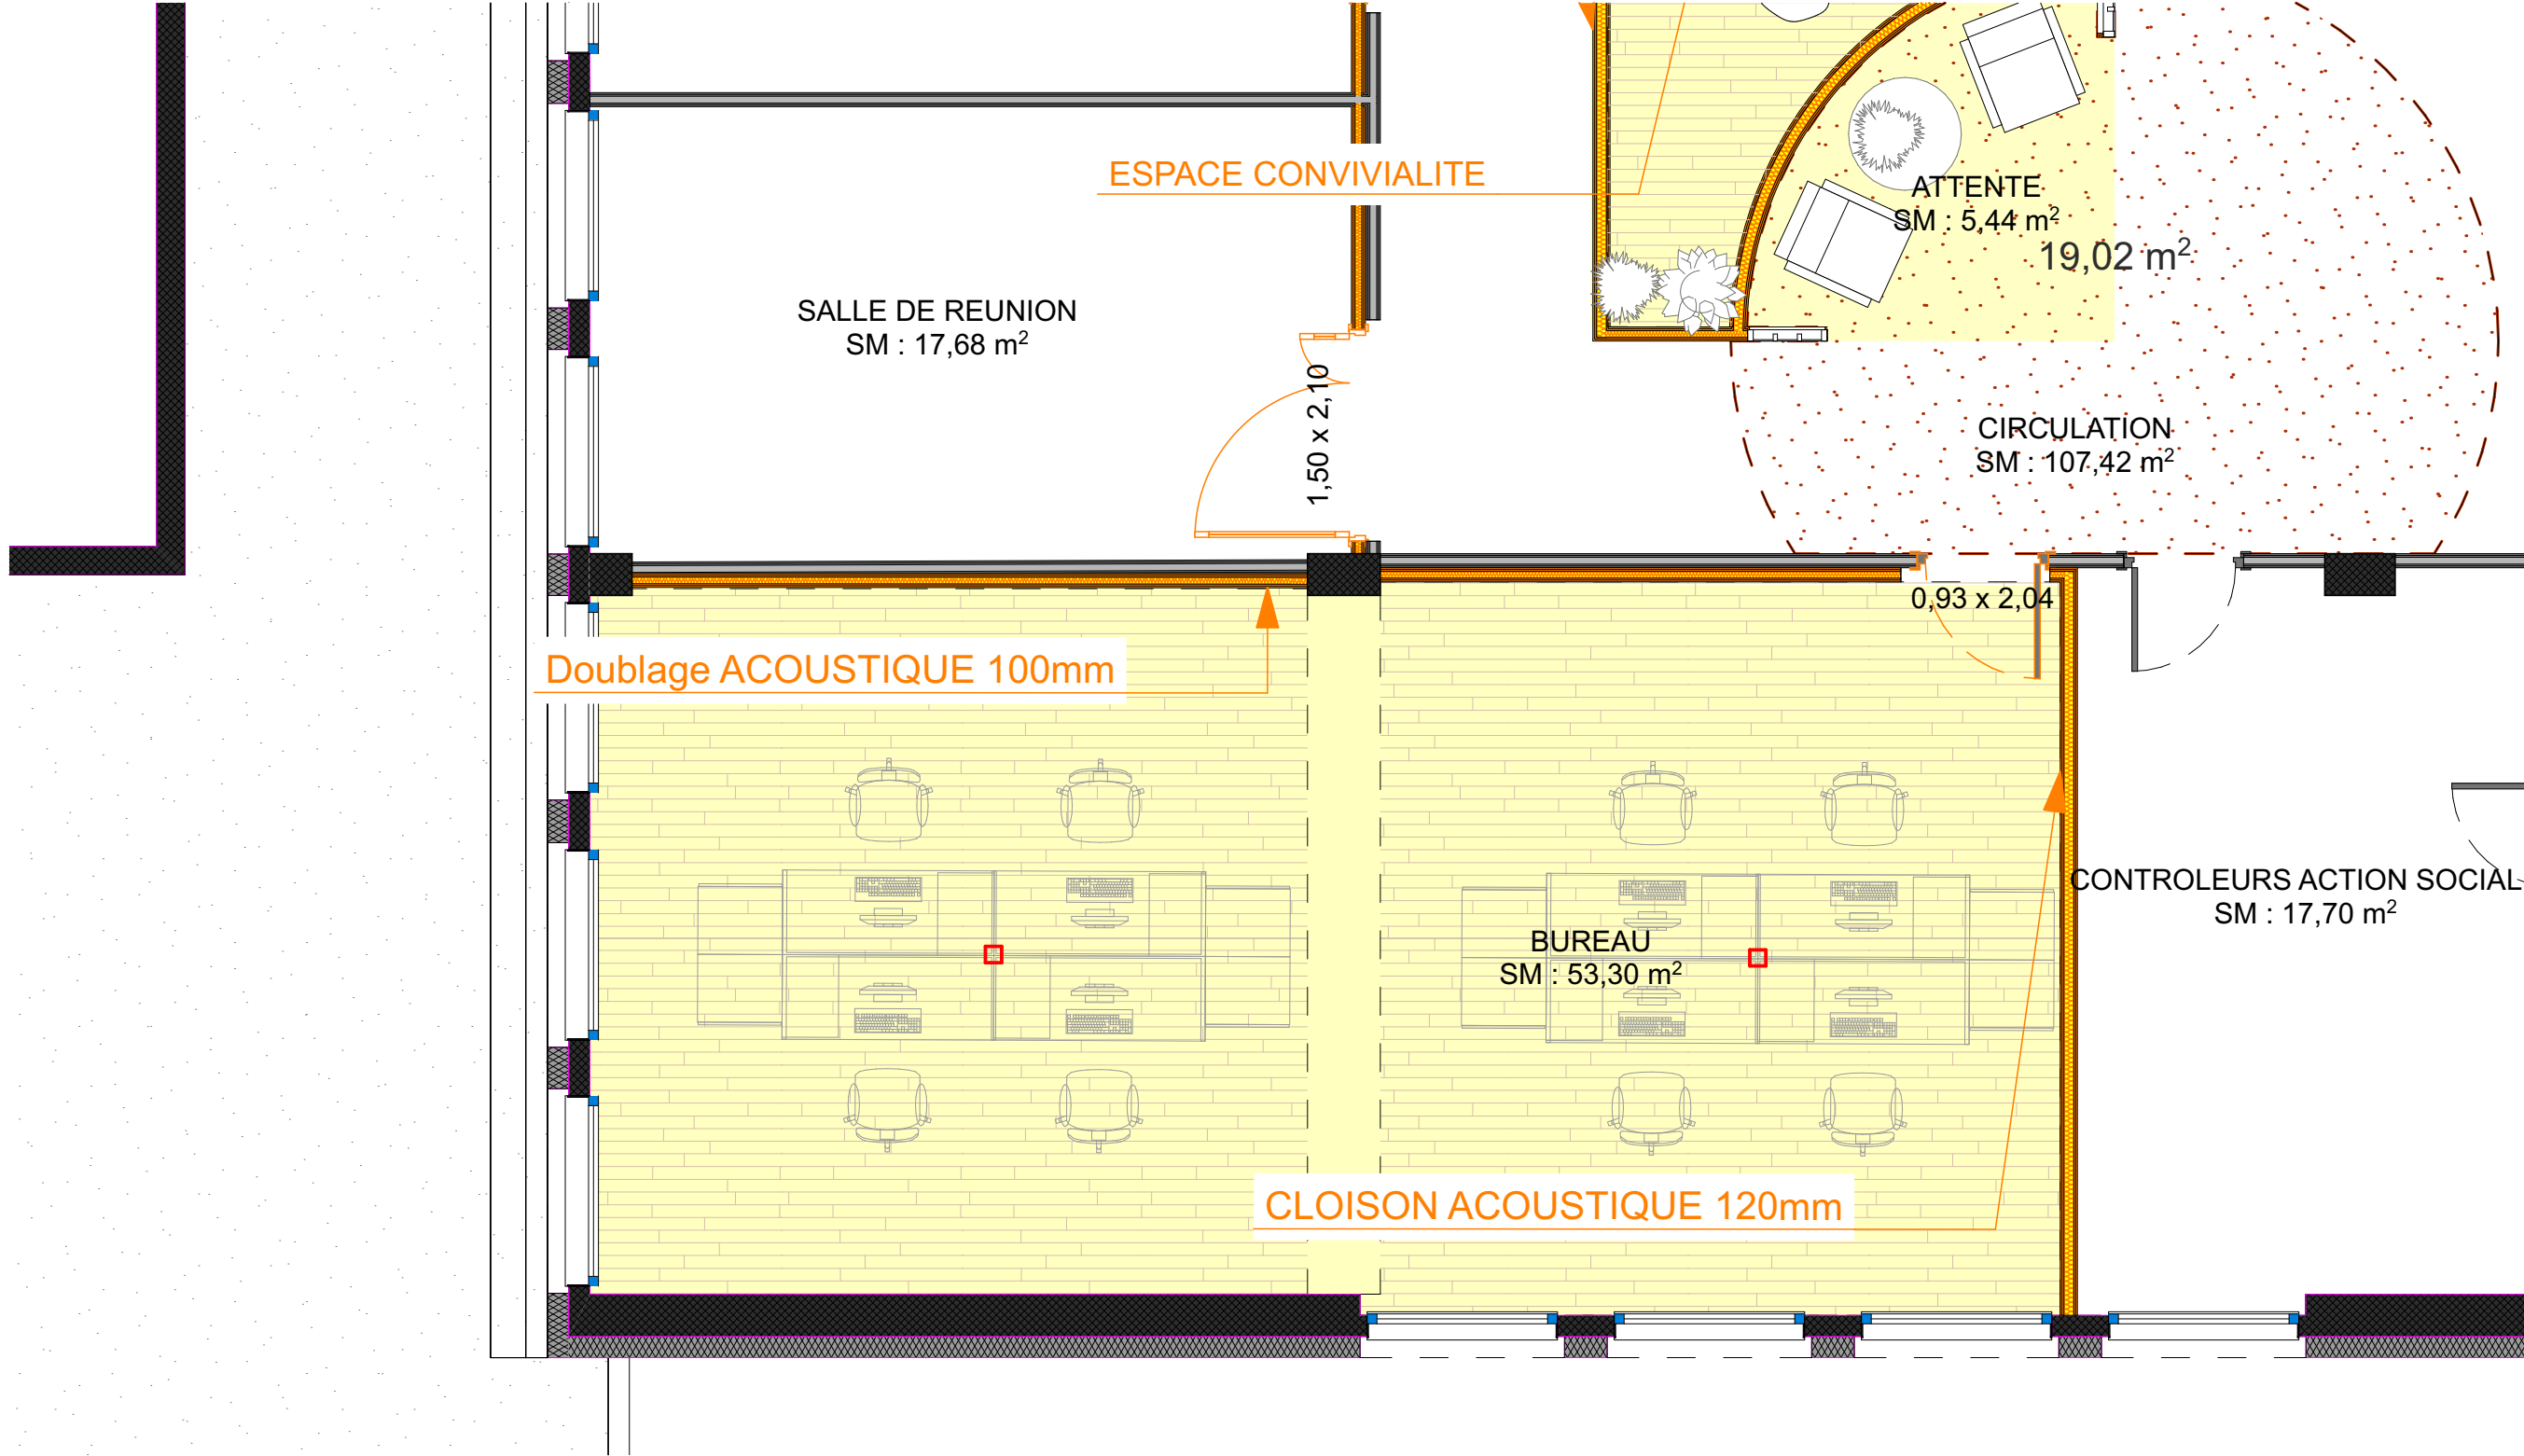

R+1

MOBILIER HORS MARCHE

LEGENDE PLAFOND	
	Faux-plafond démontable 60x60 Rockfond Eckla e40
	Faux-plafond fixe BA13
	Brut

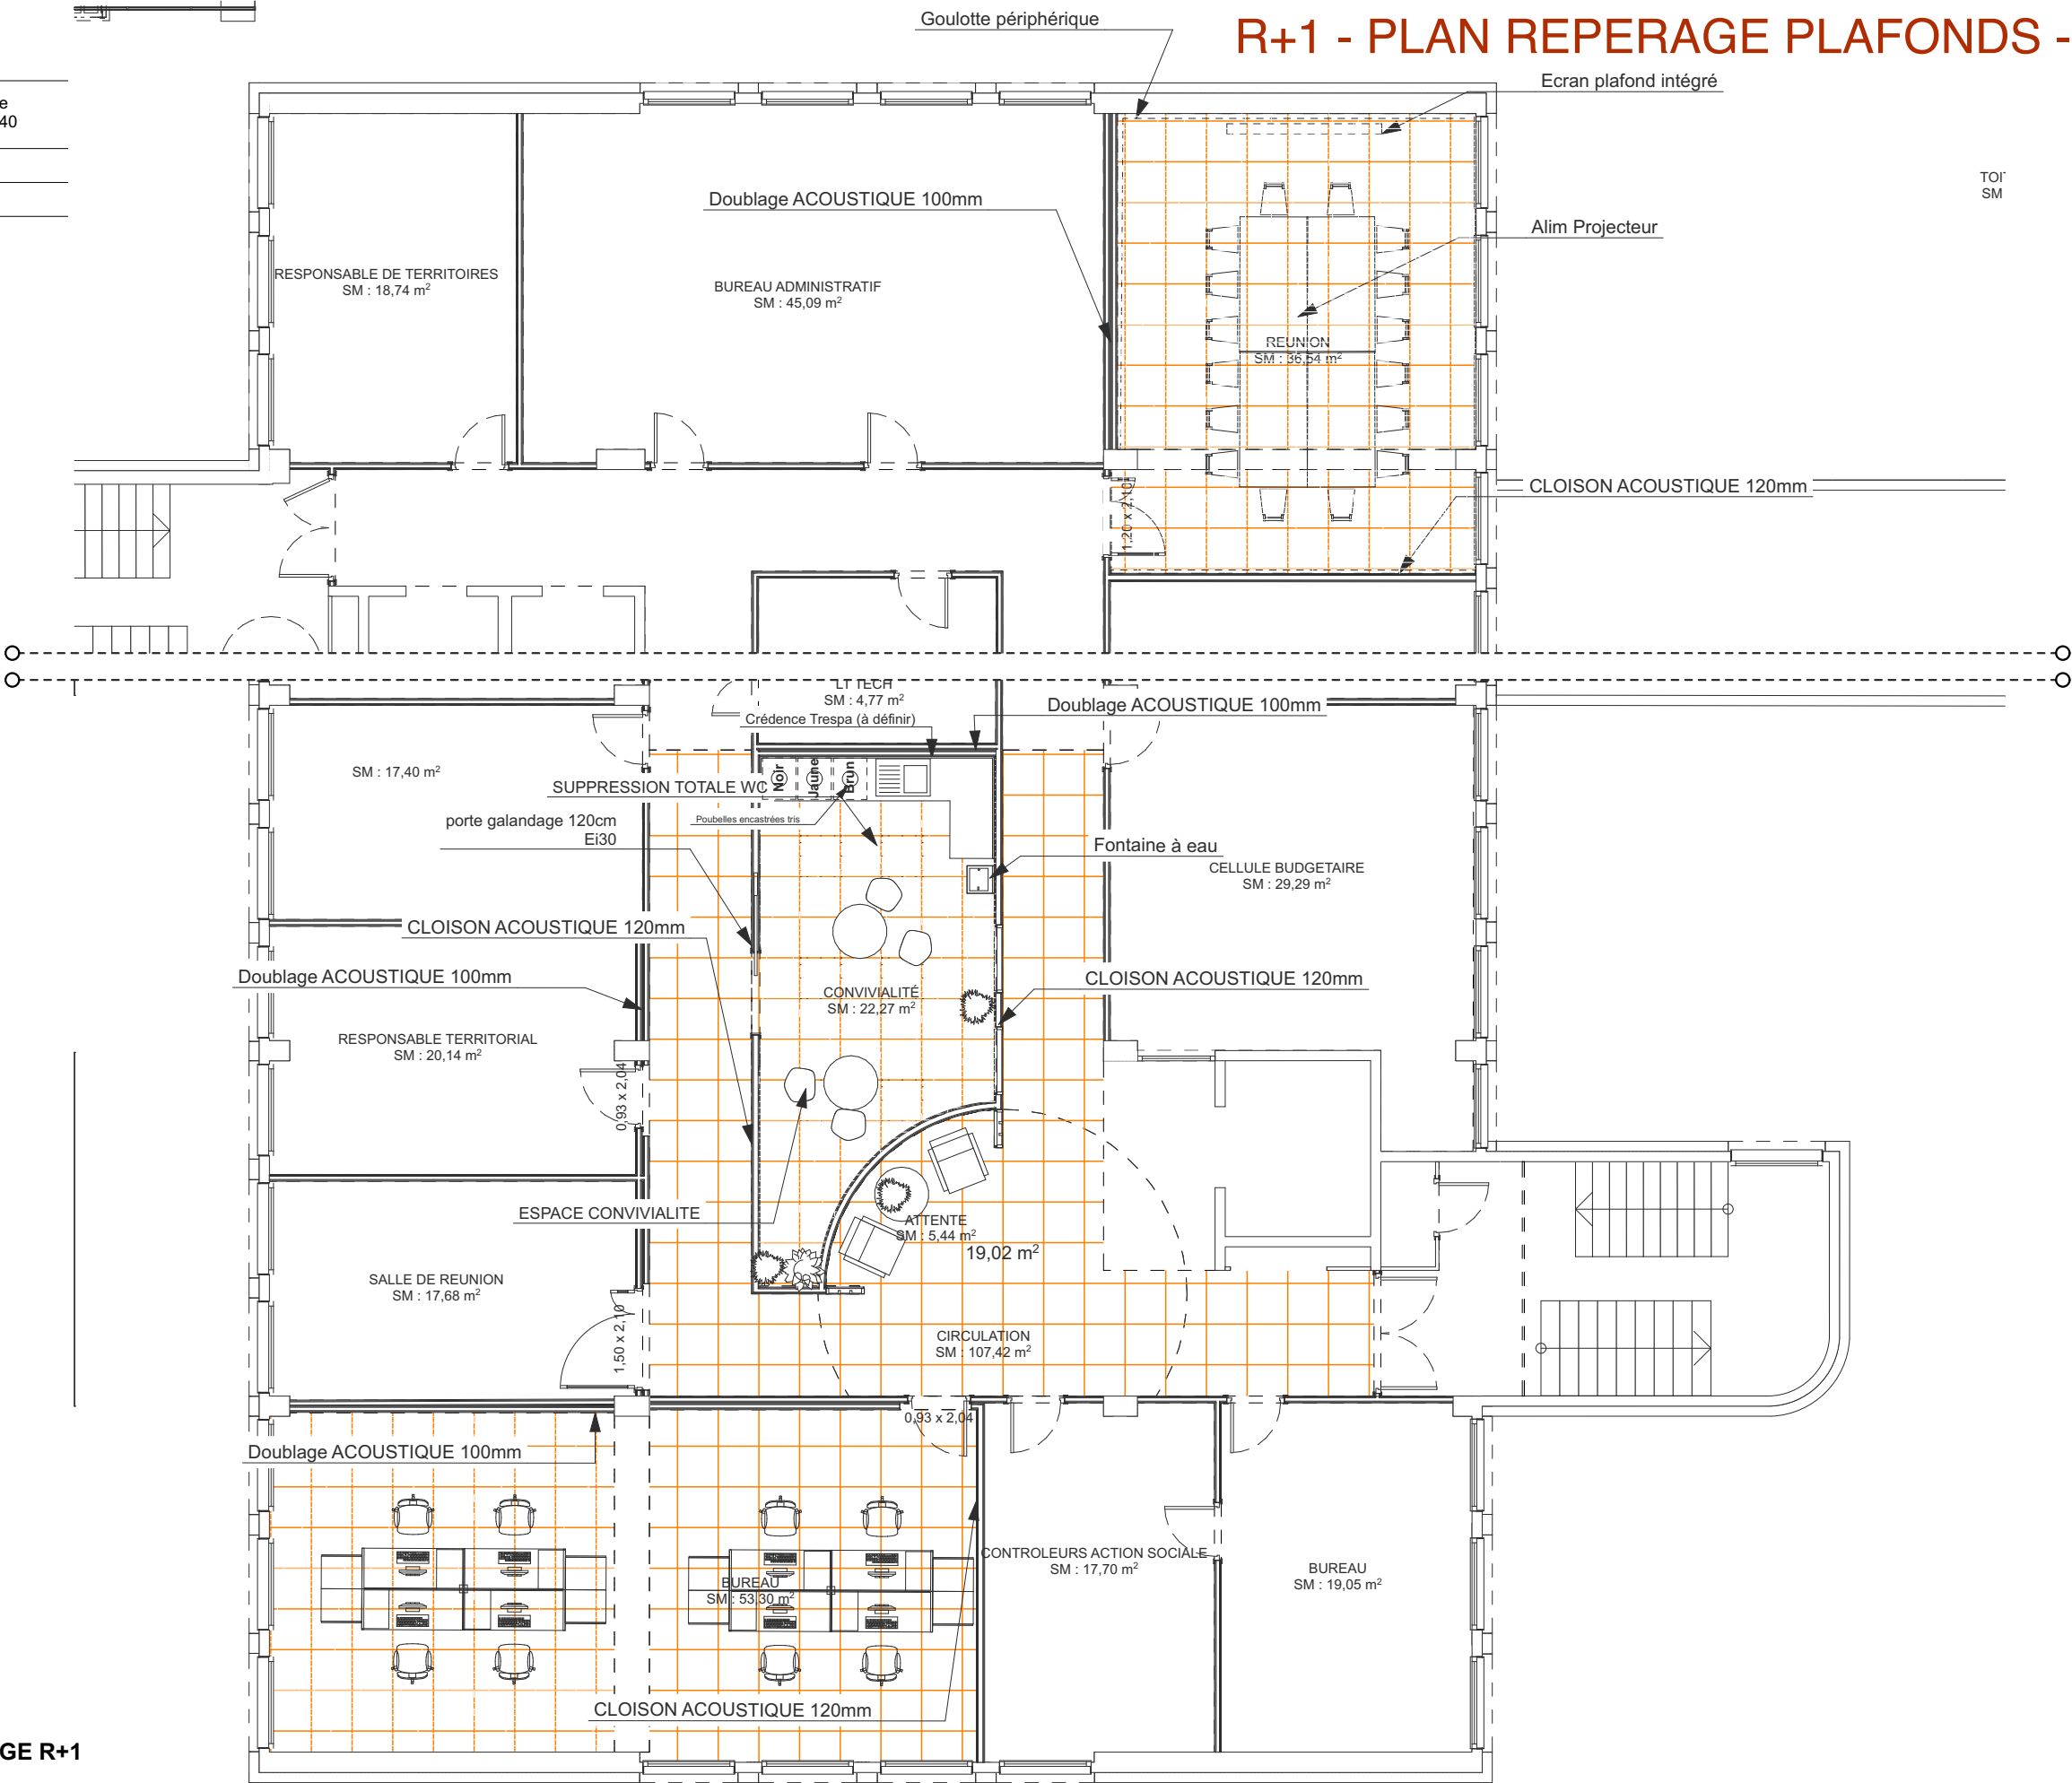

PLAN DE L'ETAGE R+1


Echelle sous réserve d'une réduction / Les cotes parcellaires et les implantations doivent être vérifiées et/ou effectuées par un géomètre.
Ces plans ne sont destinés qu'aux études préliminaires et à l'obtention des autorisations administratives ne peuvent en aucun cas servir à l'exécution des travaux


R+1 - PLAN DE REPERAGE SOLS & PEINTURE - 1:100^{eme}

ame architecture
39 Avenue Pierre 1er de Serbie
75008 Paris
T: +33 (0)1 73 79 35 31

Date :
02/04/2026

Indice :
IND C

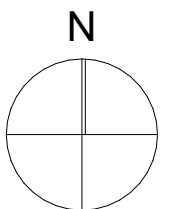


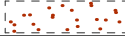LEGENDE REVETEMENT DE SOL	
	Moquette
	Carrelage
	Sol souple
	Parquet
	Brut

LEGENDE REVETEMENT DE MUR	
	Peinture Blanc
	Peinture Couleur
	Enduit Intérieur Blanc

PLAN DU REZ-DE-CHAUSSEE

PLAN DE L'ETAGE

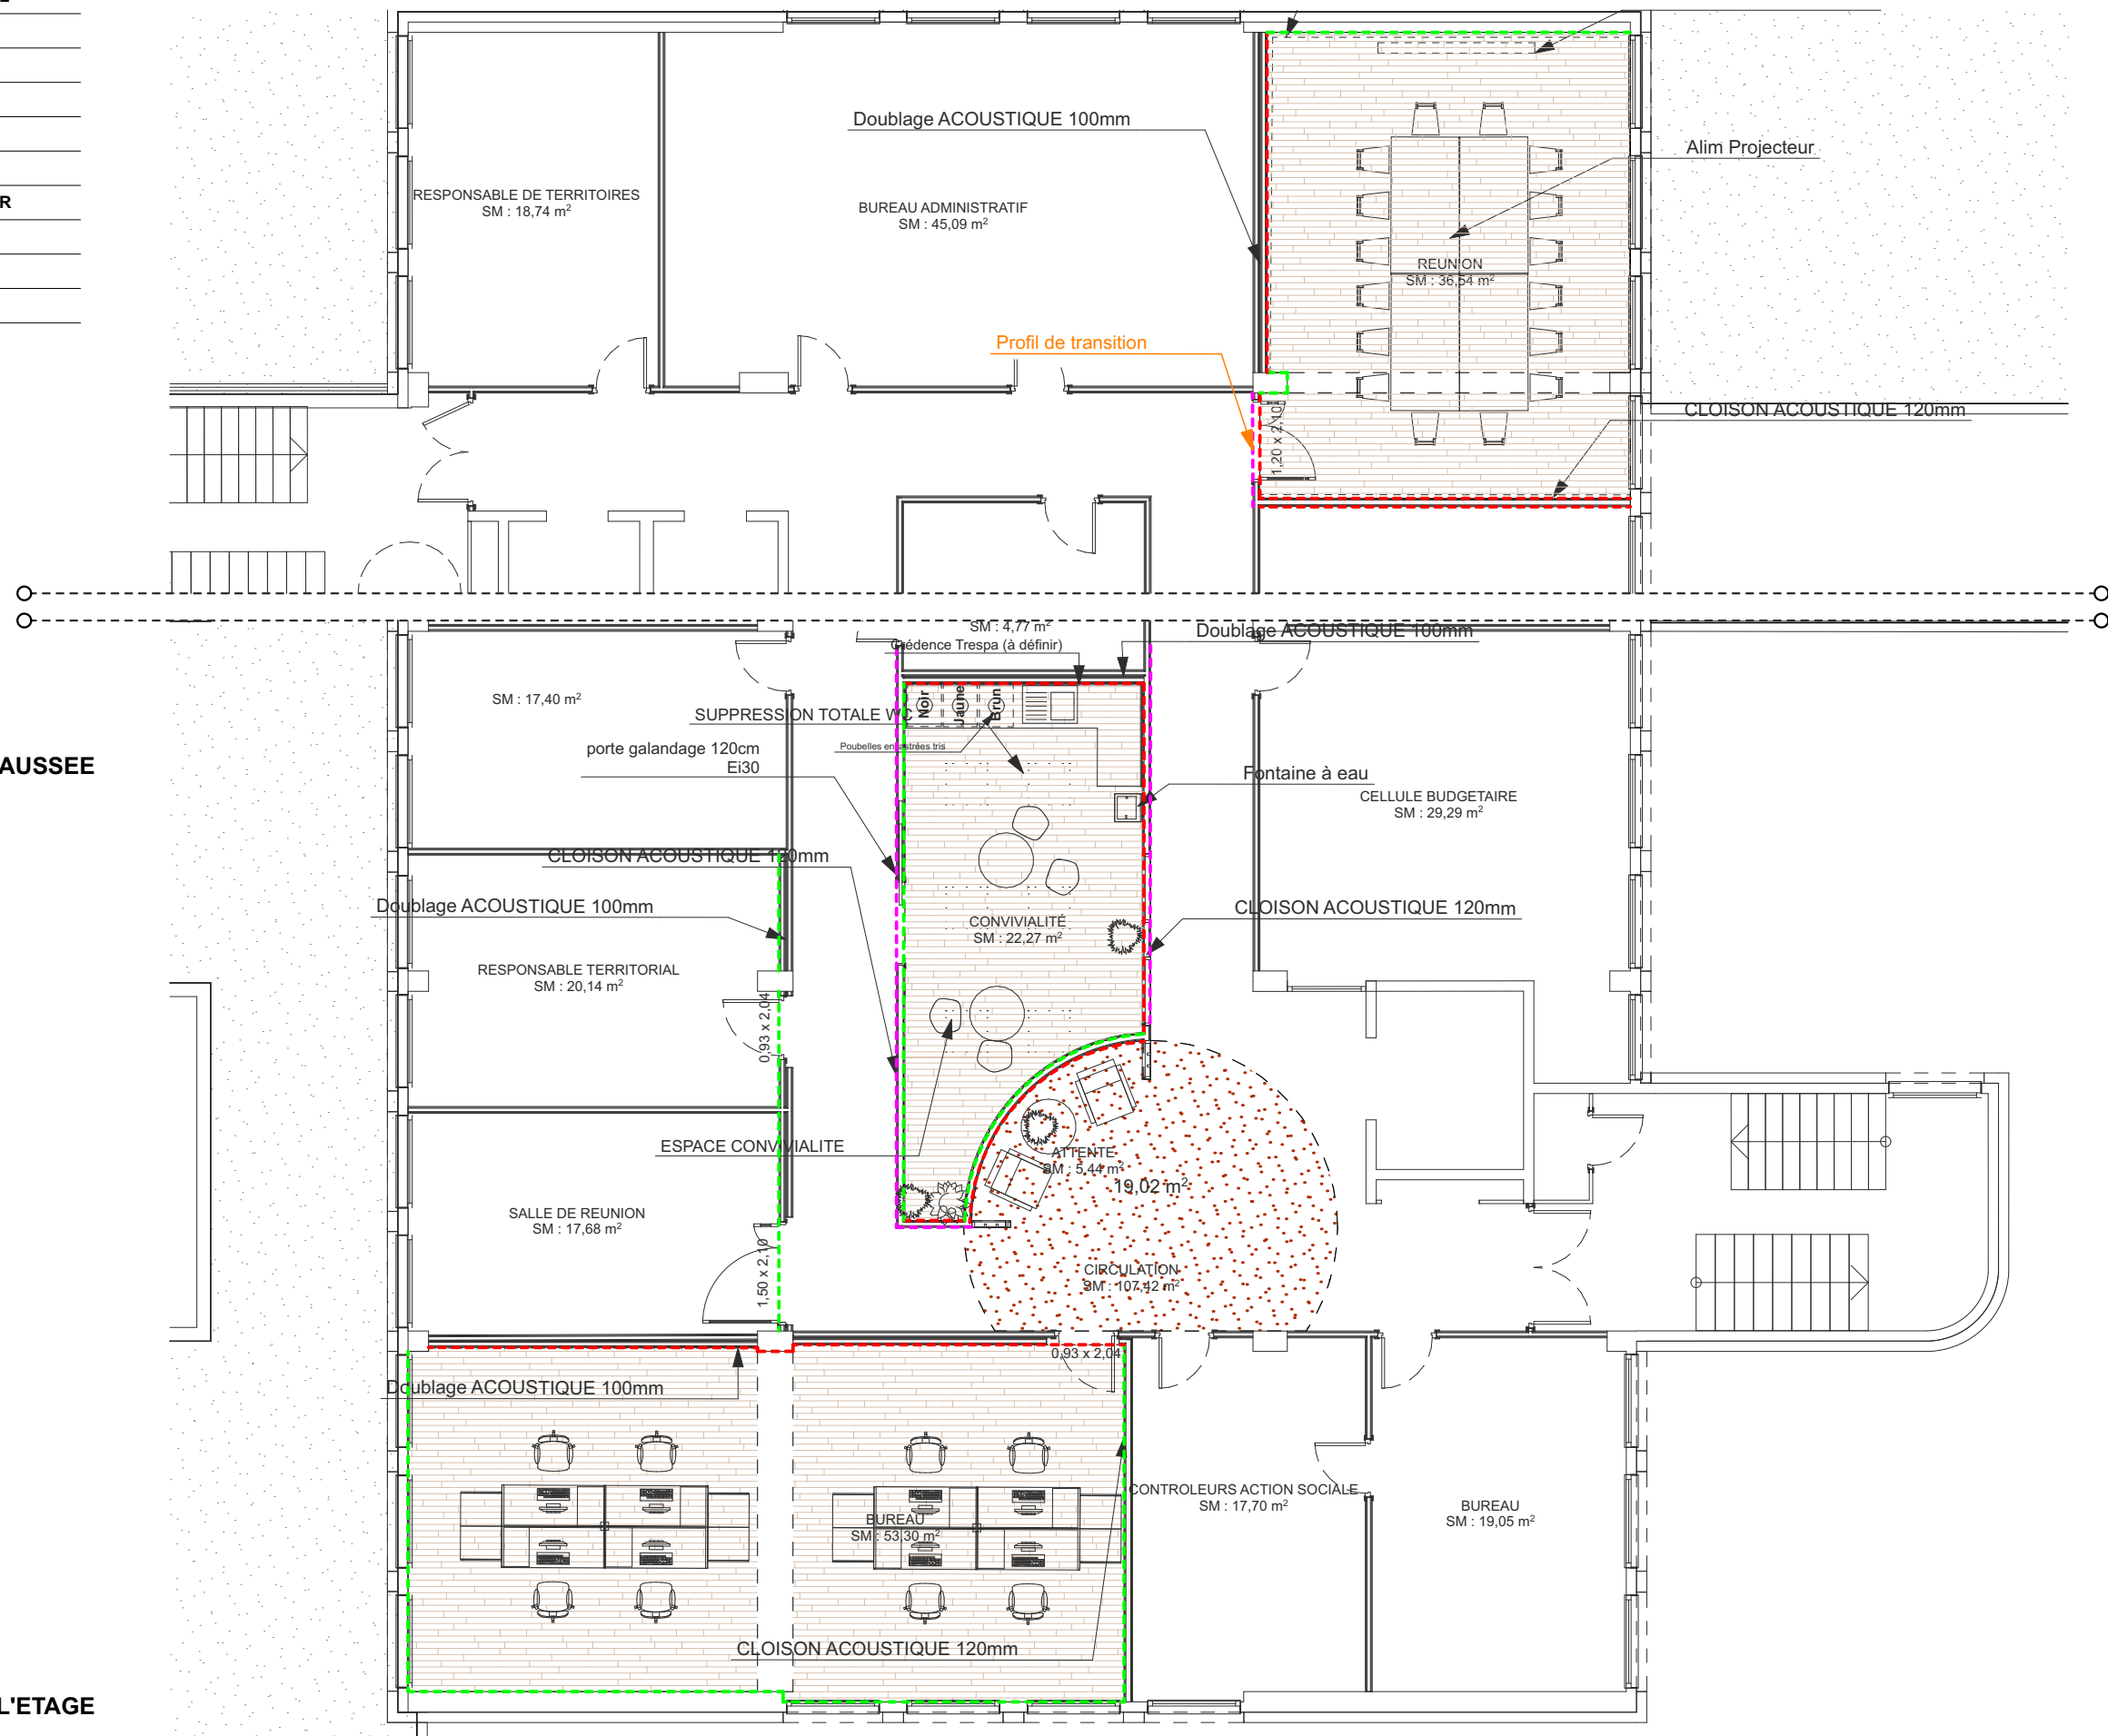


*Echelle sous réserve d'une réduction / Les cotes parcellaires et les implantations doivent être vérifiées et/ou effectuées par un géomètre.
Ces plans ne sont destinés qu'aux études préliminaires et à l'obtention des autorisations administratives ne peuvent en aucun cas servir à l'exécution des travaux*


CAF SAVOIE - PRO
R+2 CONVIVIALITE - 1:50^{eme}

28

ame architecture
39 Avenue Pierre 1er de Serbie
75008 Paris
T: +33 (0)1 73 79 35 31
Date :
02/04/2026
Indice :
IND C

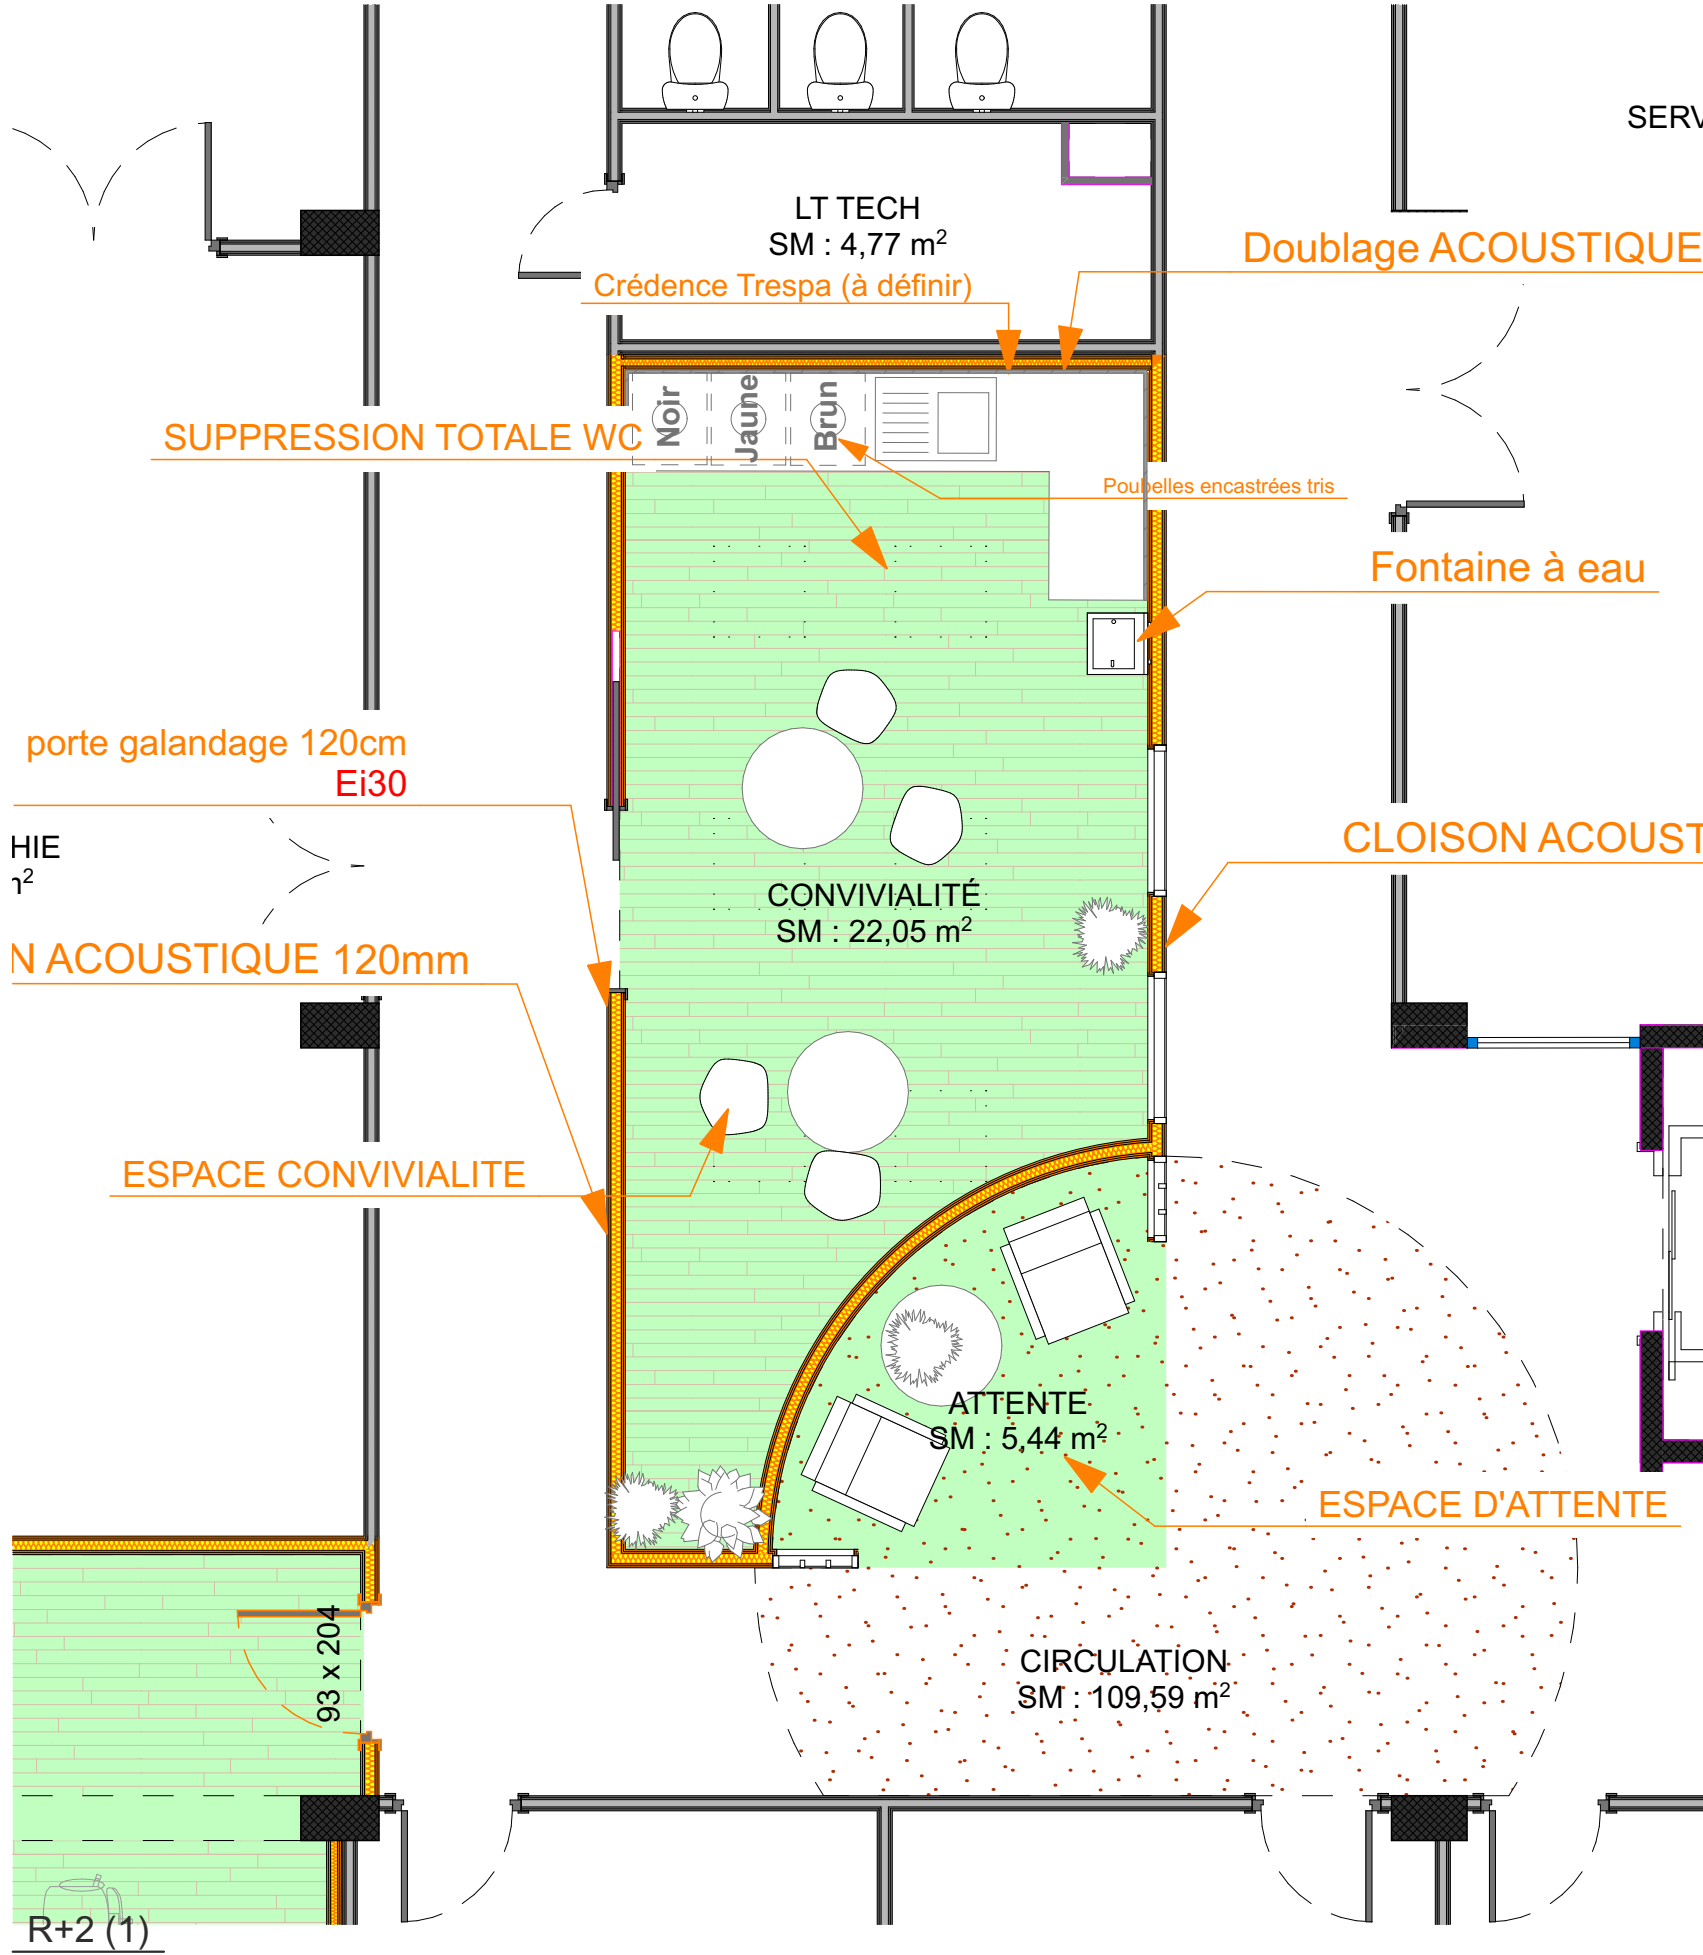

ame architecture
39 Avenue Pierre 1er de Serbie
75008 Paris
T: +33 (0)1 73 79 35 31
Date :
02/04/2026
Indice :
IND C

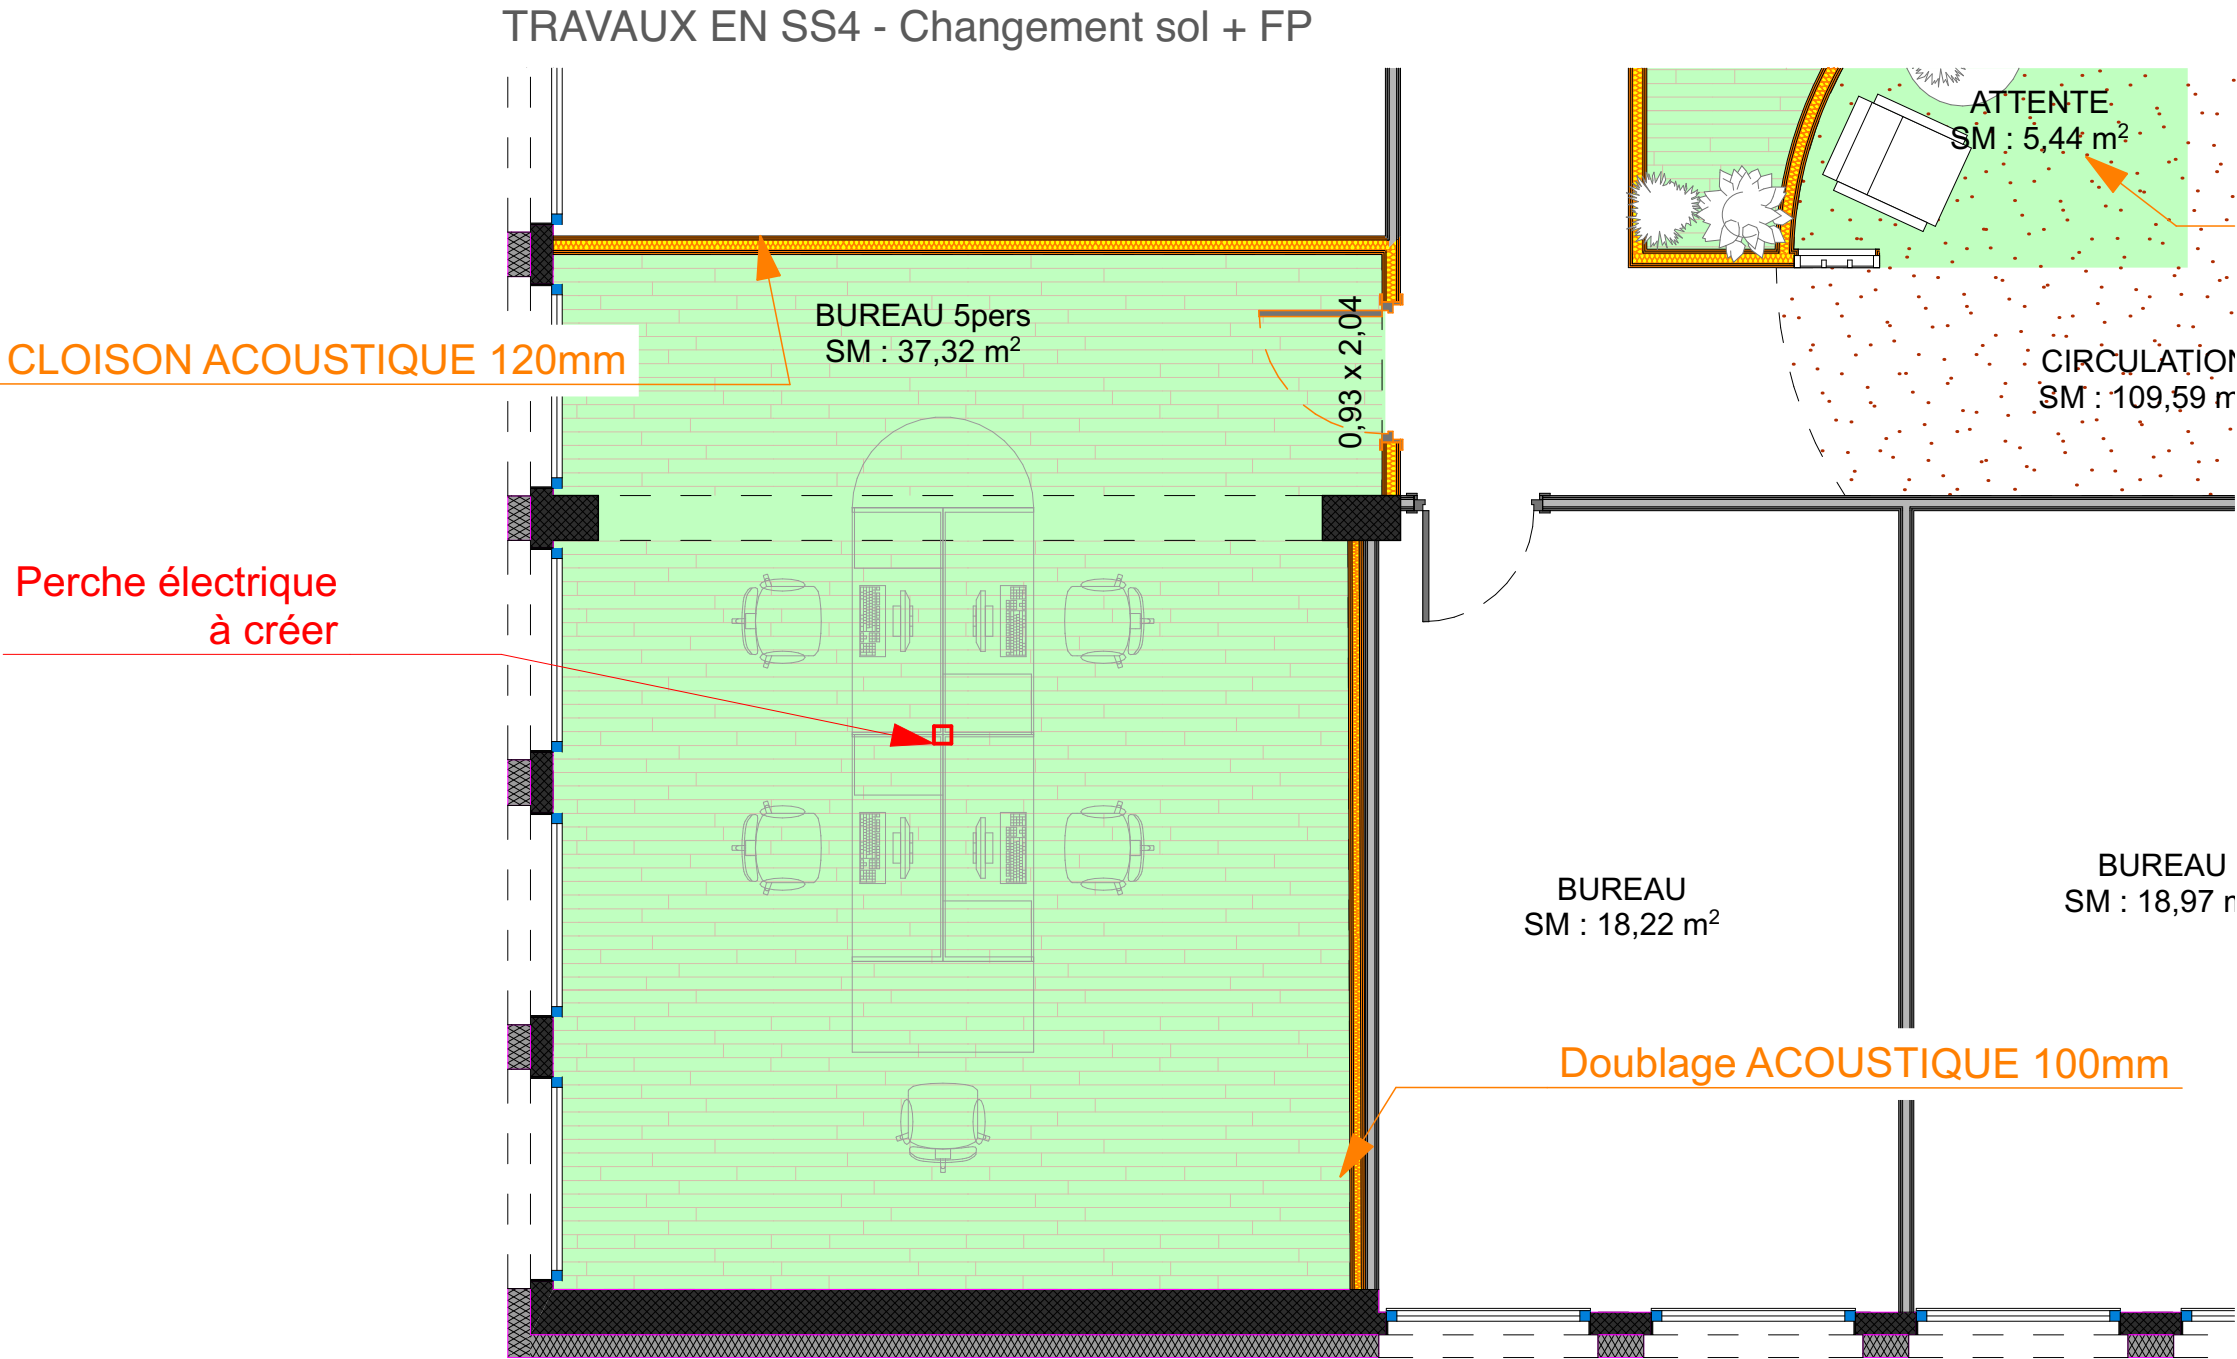

CAF SAVOIE - PRO

R+2 - REPERAGE FAUX PLAFONDS -^{eme}

LEGENDE PLAFOND	
	Faux-plafond démontable 60x60 Rockfond Eckla e40
	Faux-plafond fixe BA13
	Brut


29bis

ame architecture
39 Avenue Pierre 1er de Serbie
75008 Paris

T: +33 (0)1 73 79 35 31

Date :
02/04/2026

Indice :
IND C

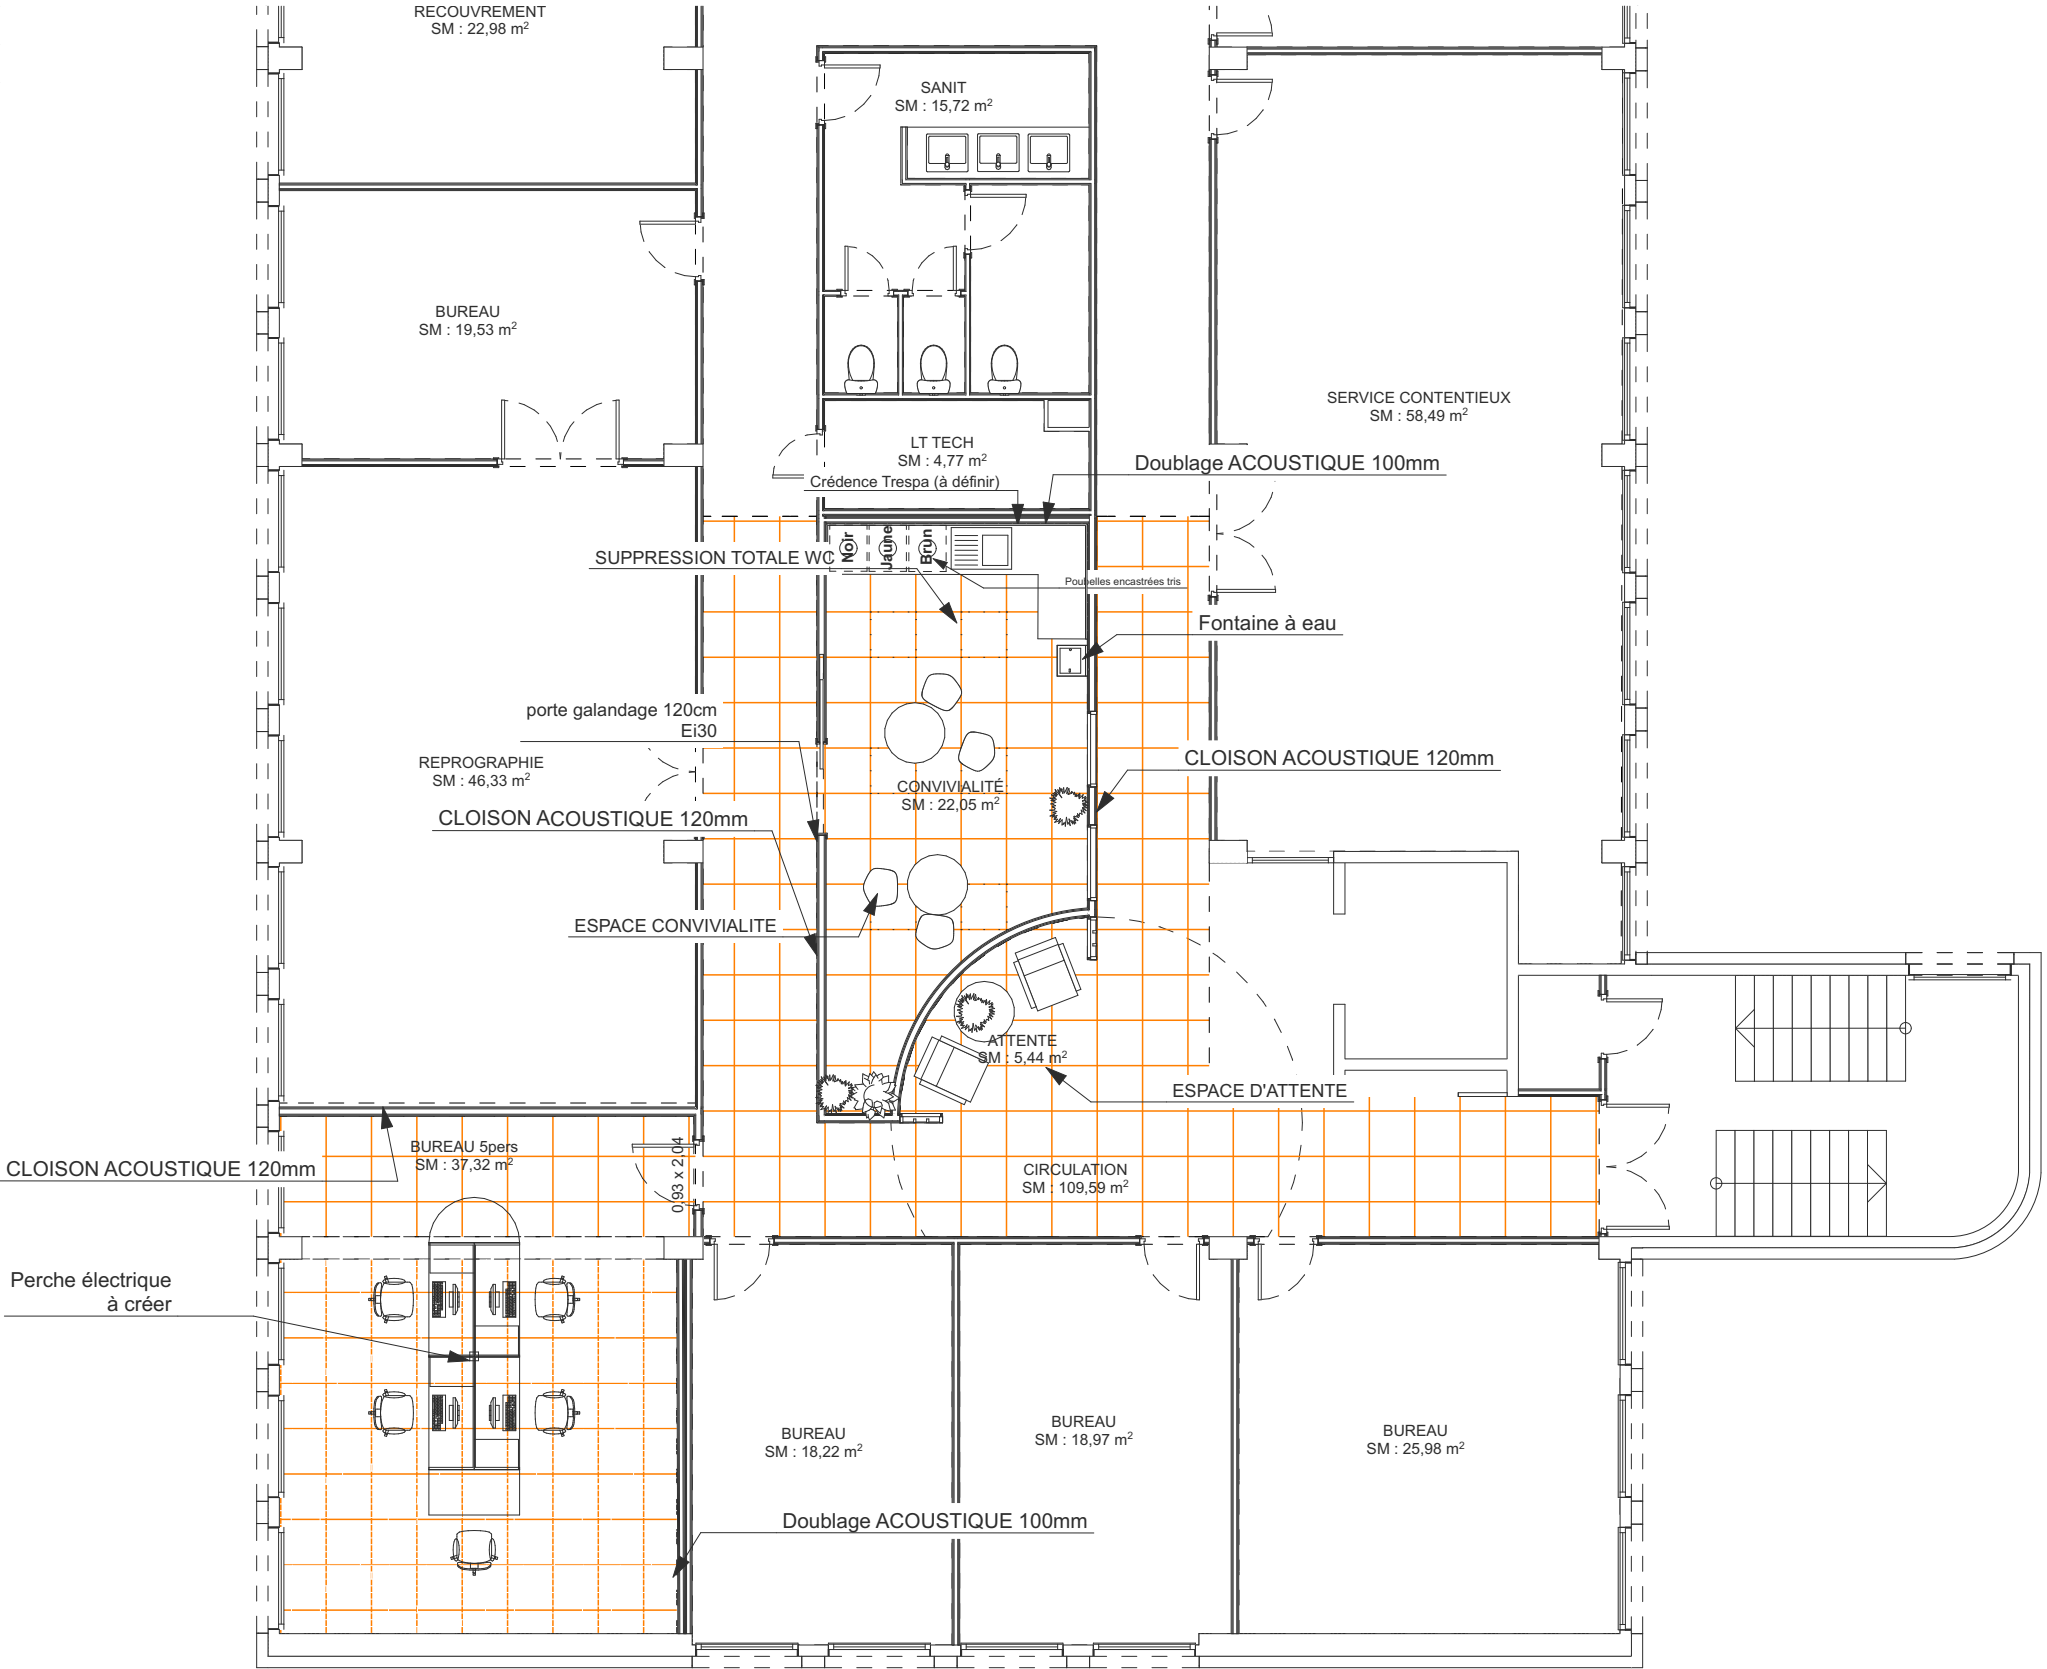

R+2 (3)

CAF SAVOIE - PRO

R+2 - REPERAGE SOLS & PEINTURE -^{eme}

LEGENDE REVETEMENT DE SOL	
	Moquette
	Carrelage
	Sol souple
	Parquet
	Brut
LEGENDE REVETEMENT DE MUR	
	Peinture Blanc
	Peinture Couleur
	Enduit Intérieur Blanc

29ter


ame architecture

39 Avenue Pierre 1er de Serbie
75008 Paris


T: +33 (0)1 73 79 35 31

Date :
02/04/2026

Indice :
IND C

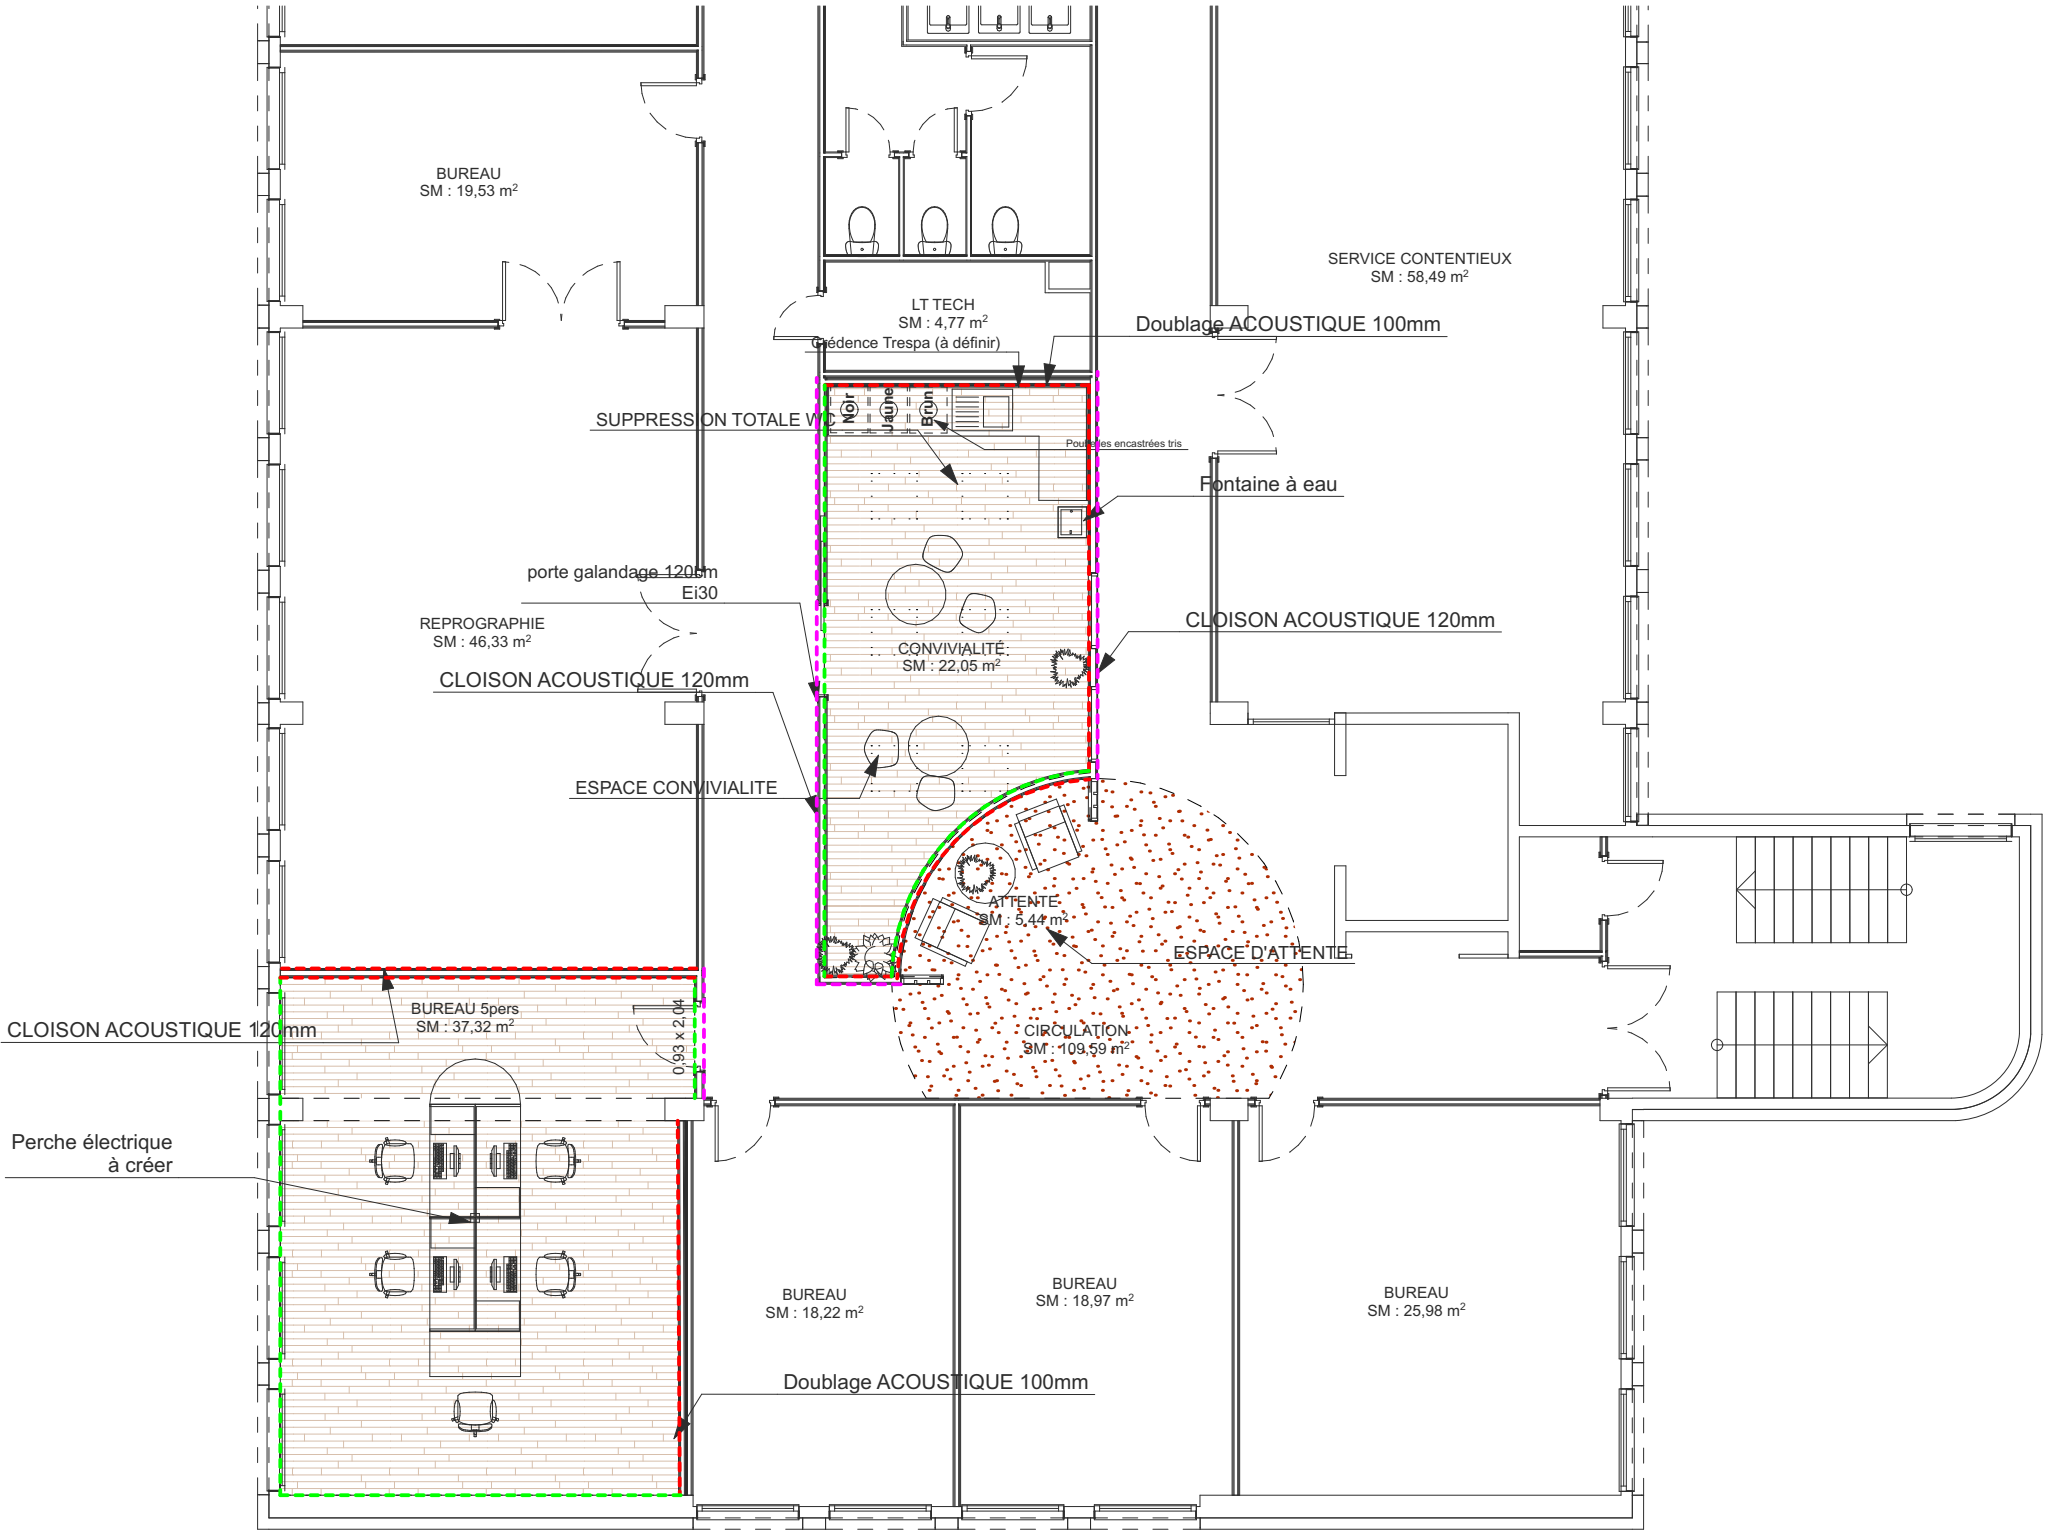

R+2 (4)

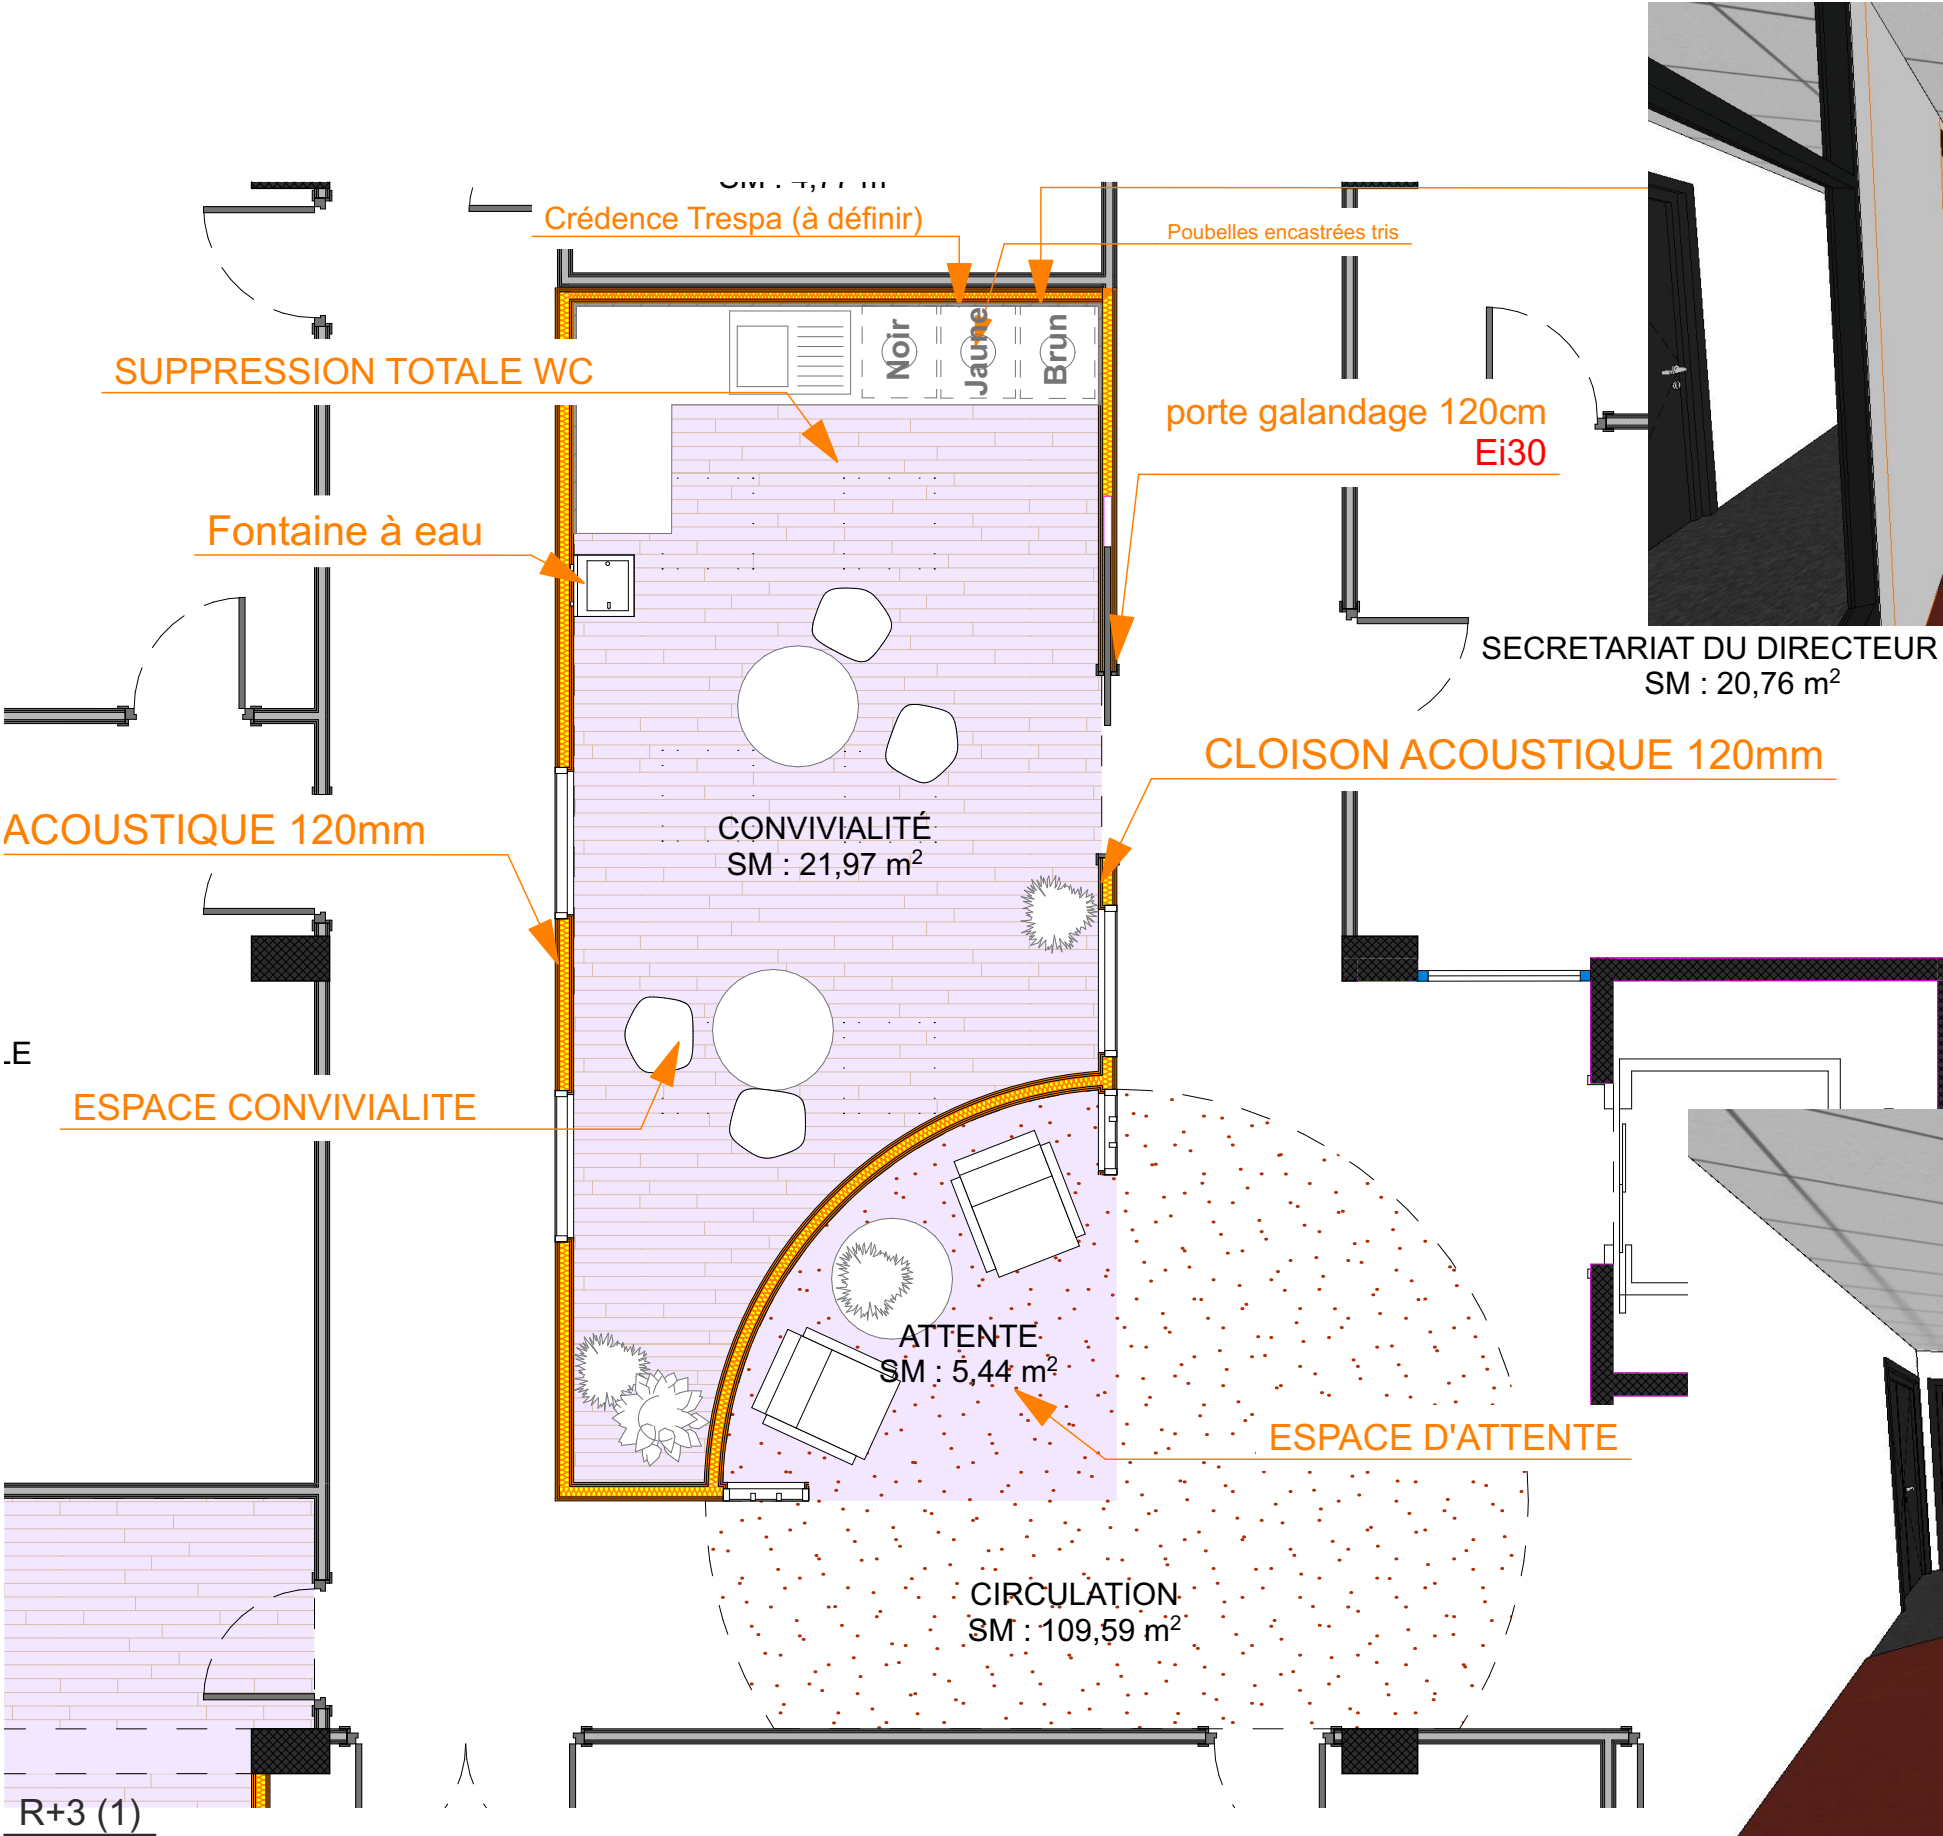


CAF SAVOIE - PRO
R+3 BUREAU & CONFIDENTIALITE

31

ame architecture
39 Avenue Pierre 1er de Serbie
75008 Paris
T: +33 (0)1 73 79 35 31
Date :
02/04/2026
Indice :
IND C

es RJ45 + Alim à réutiliser existant

CLOISON ACOUSTIQUE 120mm

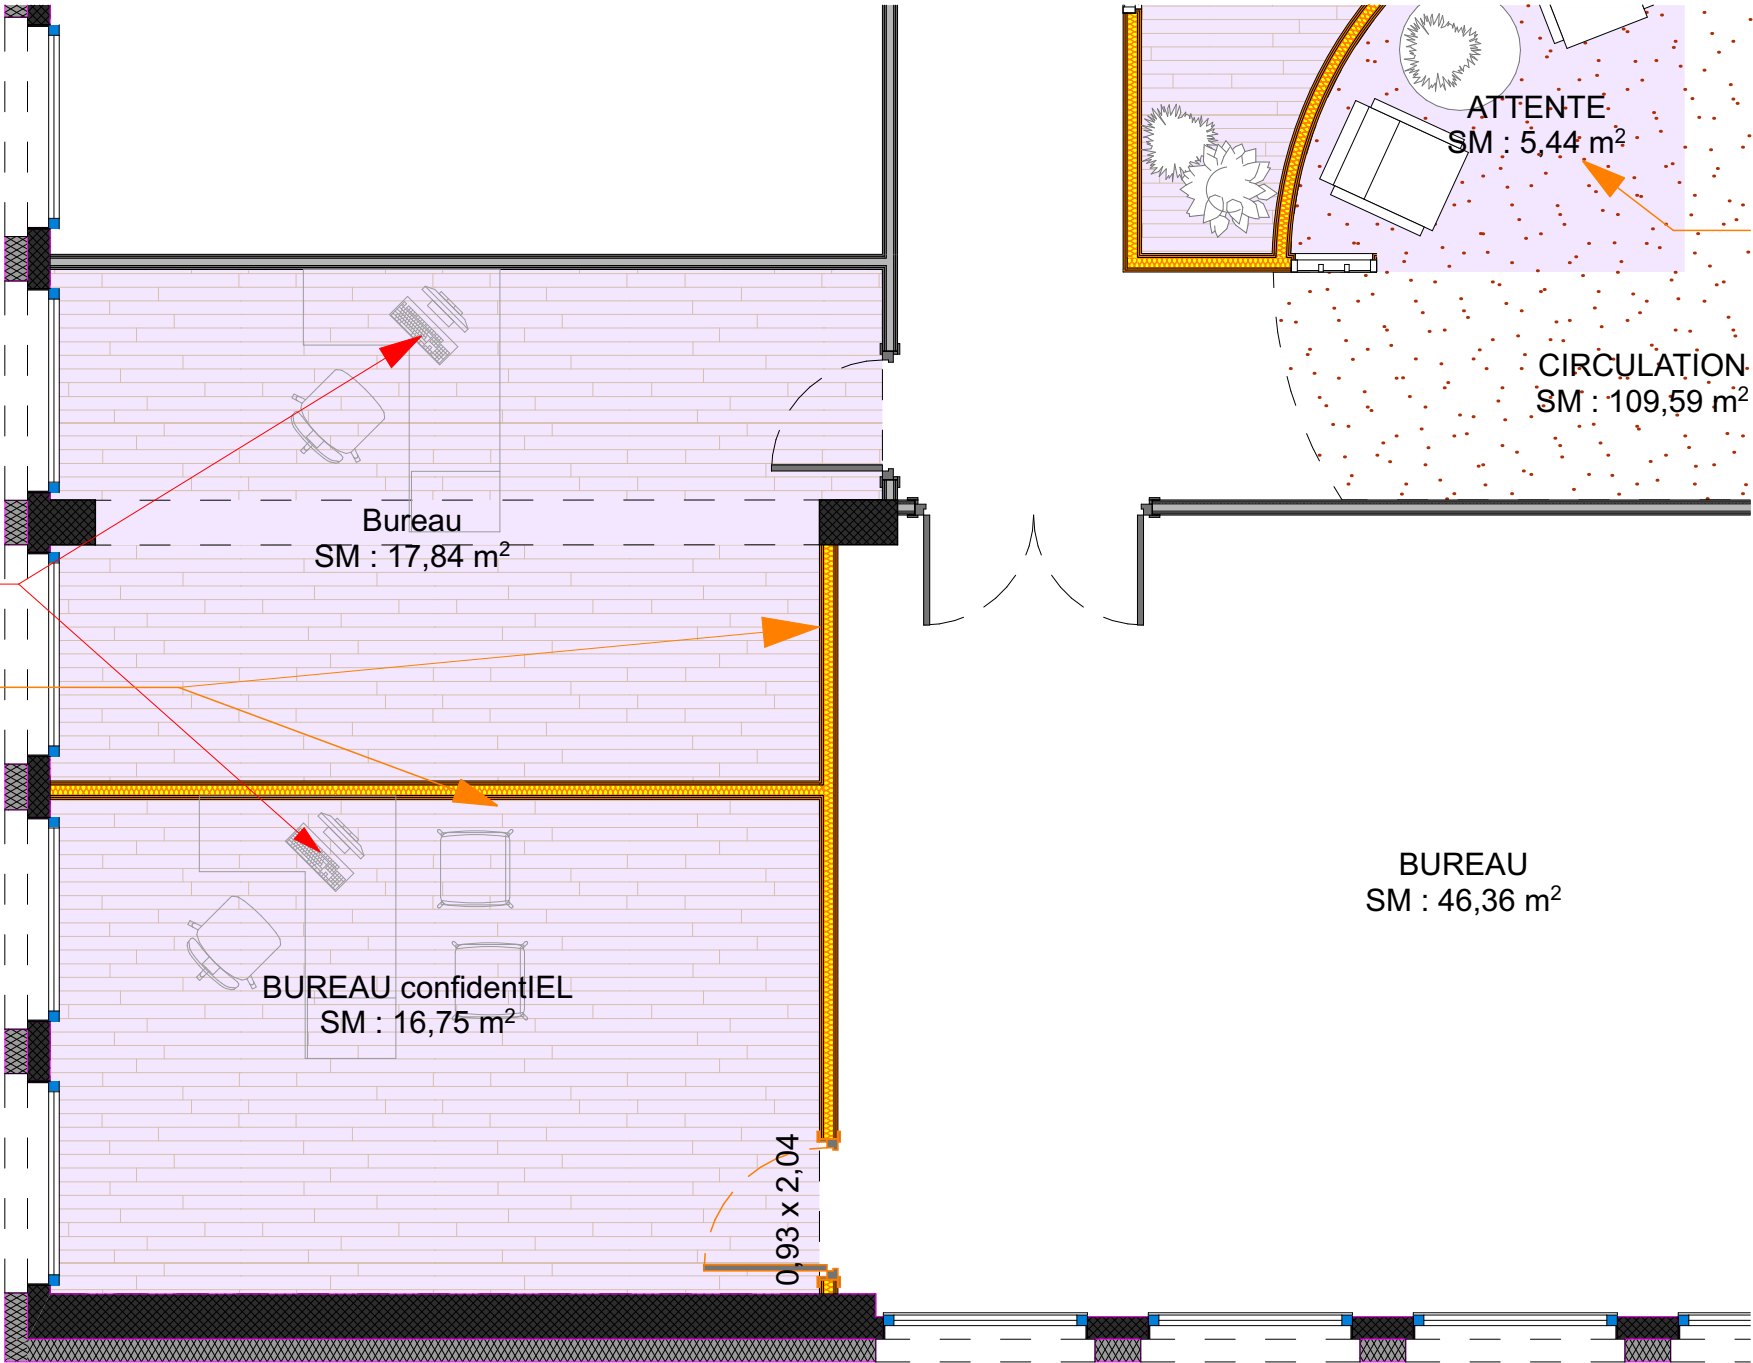

R+3

MOBILIER HORS MARCHE

CAF SAVOIE - PRO

R+3 - REPERAGE FAUX PLAFONDS -^{eme}

LEGENDE PLAFOND	
	Faux-plafond démontable 60x60 Rockfond Eckla e40
	Faux-plafond fixe BA13
	Brut


31bis

ame architecture
39 Avenue Pierre 1er de Serbie
75008 Paris

T: +33 (0)1 73 79 35 31

Date :
02/04/2026

Indice :
IND C

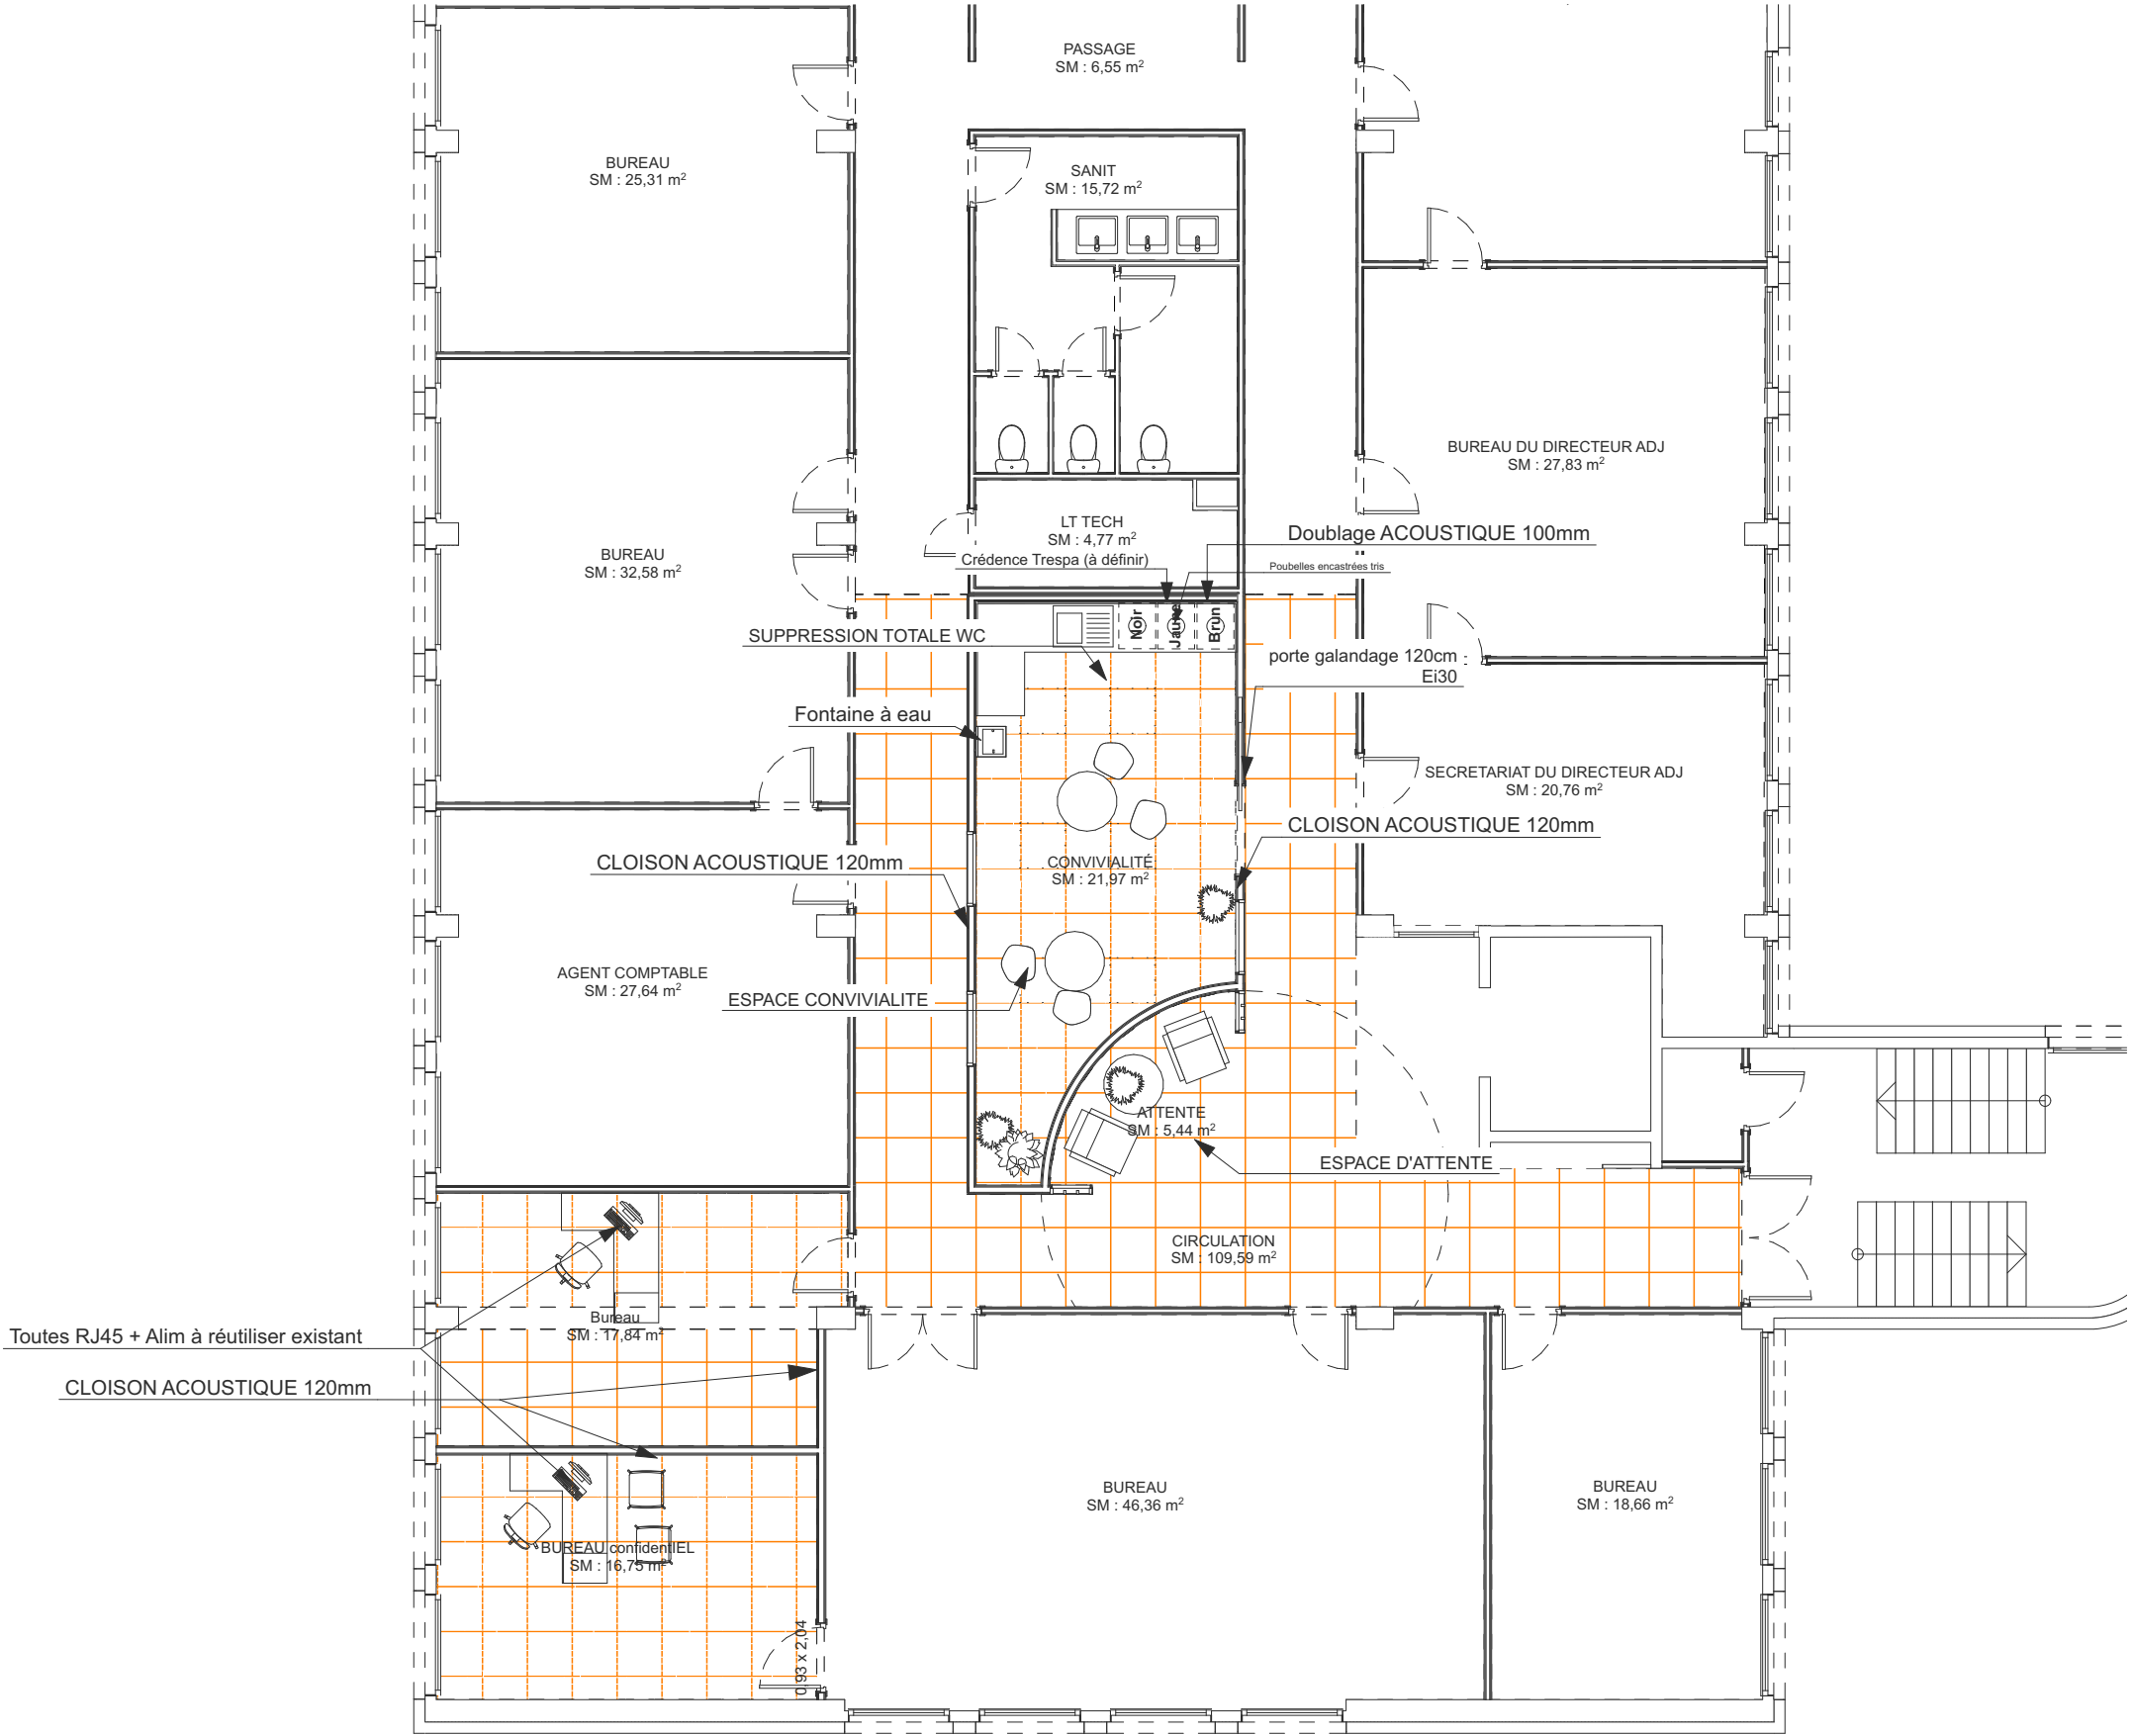


R+3 (3)

CAF SAVOIE - PRO

R+3 - PLAN REPERAGE SOL & PEINTURE - 3^{eme}

31 ter

LEGENDE REVETEMENT DE SOL	
	Moquette
	Carrelage
	Sol souple
	Parquet
	Brut
LEGENDE REVETEMENT DE MUR	
	Peinture Blanc
	Peinture Couleur
	Enduit Intérieur Blanc

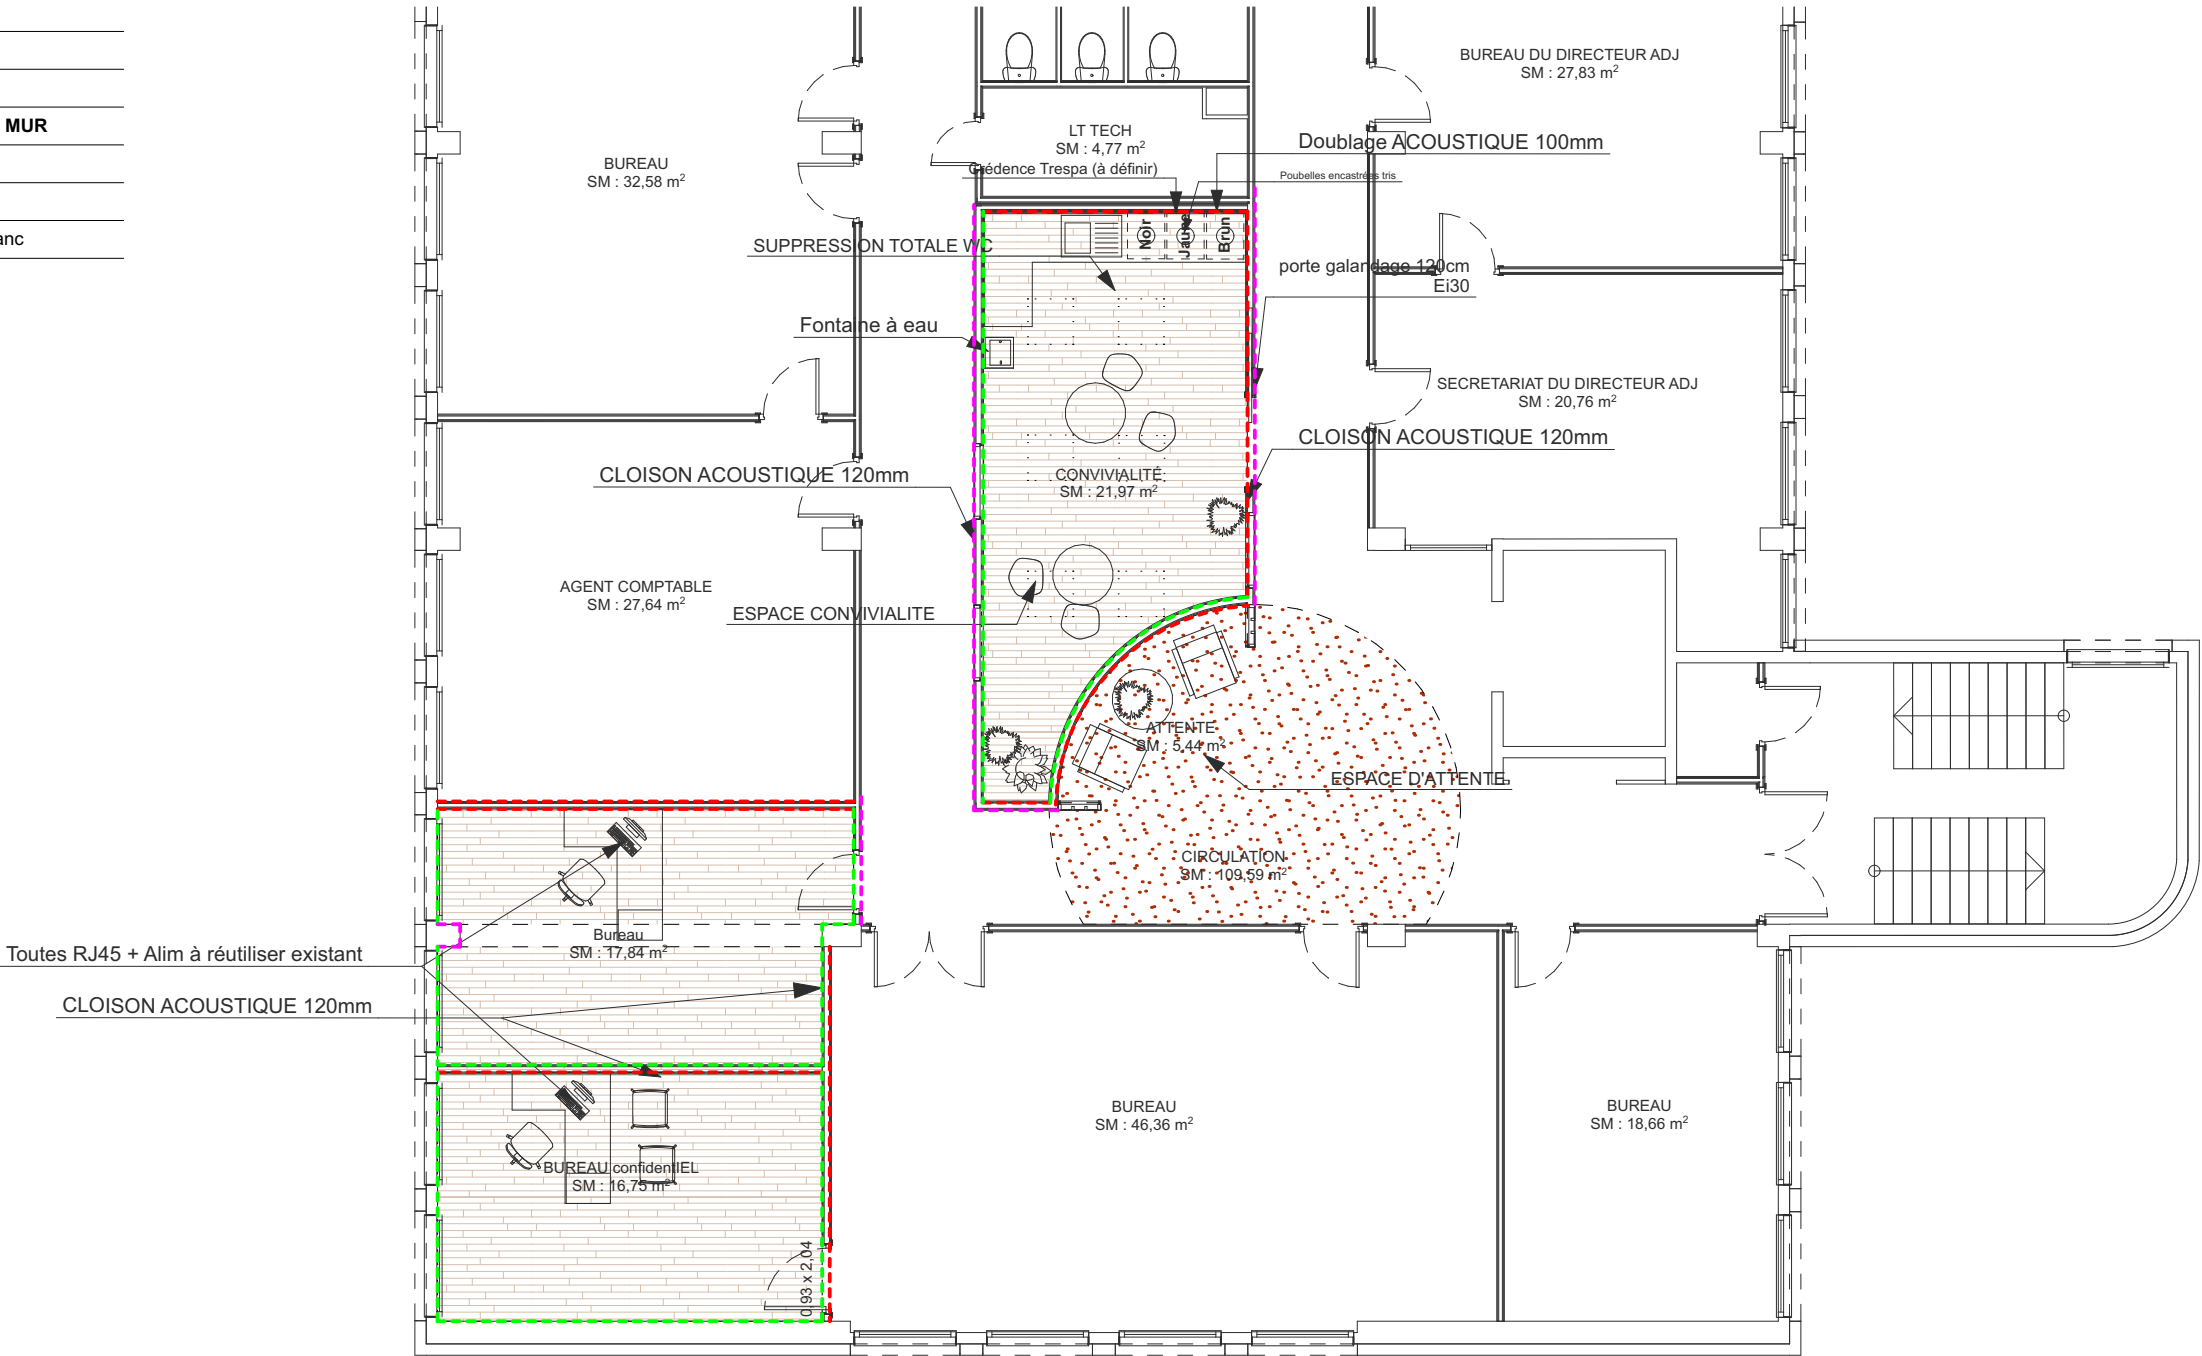


ame architecture
39 Avenue Pierre 1er de Serbie
75008 Paris
T: +33 (0)1 73 79 35 31

Date :
02/04/2026

Indice :
IND C

R+3 (4)

CAF SAVOIE - PRO
RDC - Séparation locaux - 1:50^{eme}

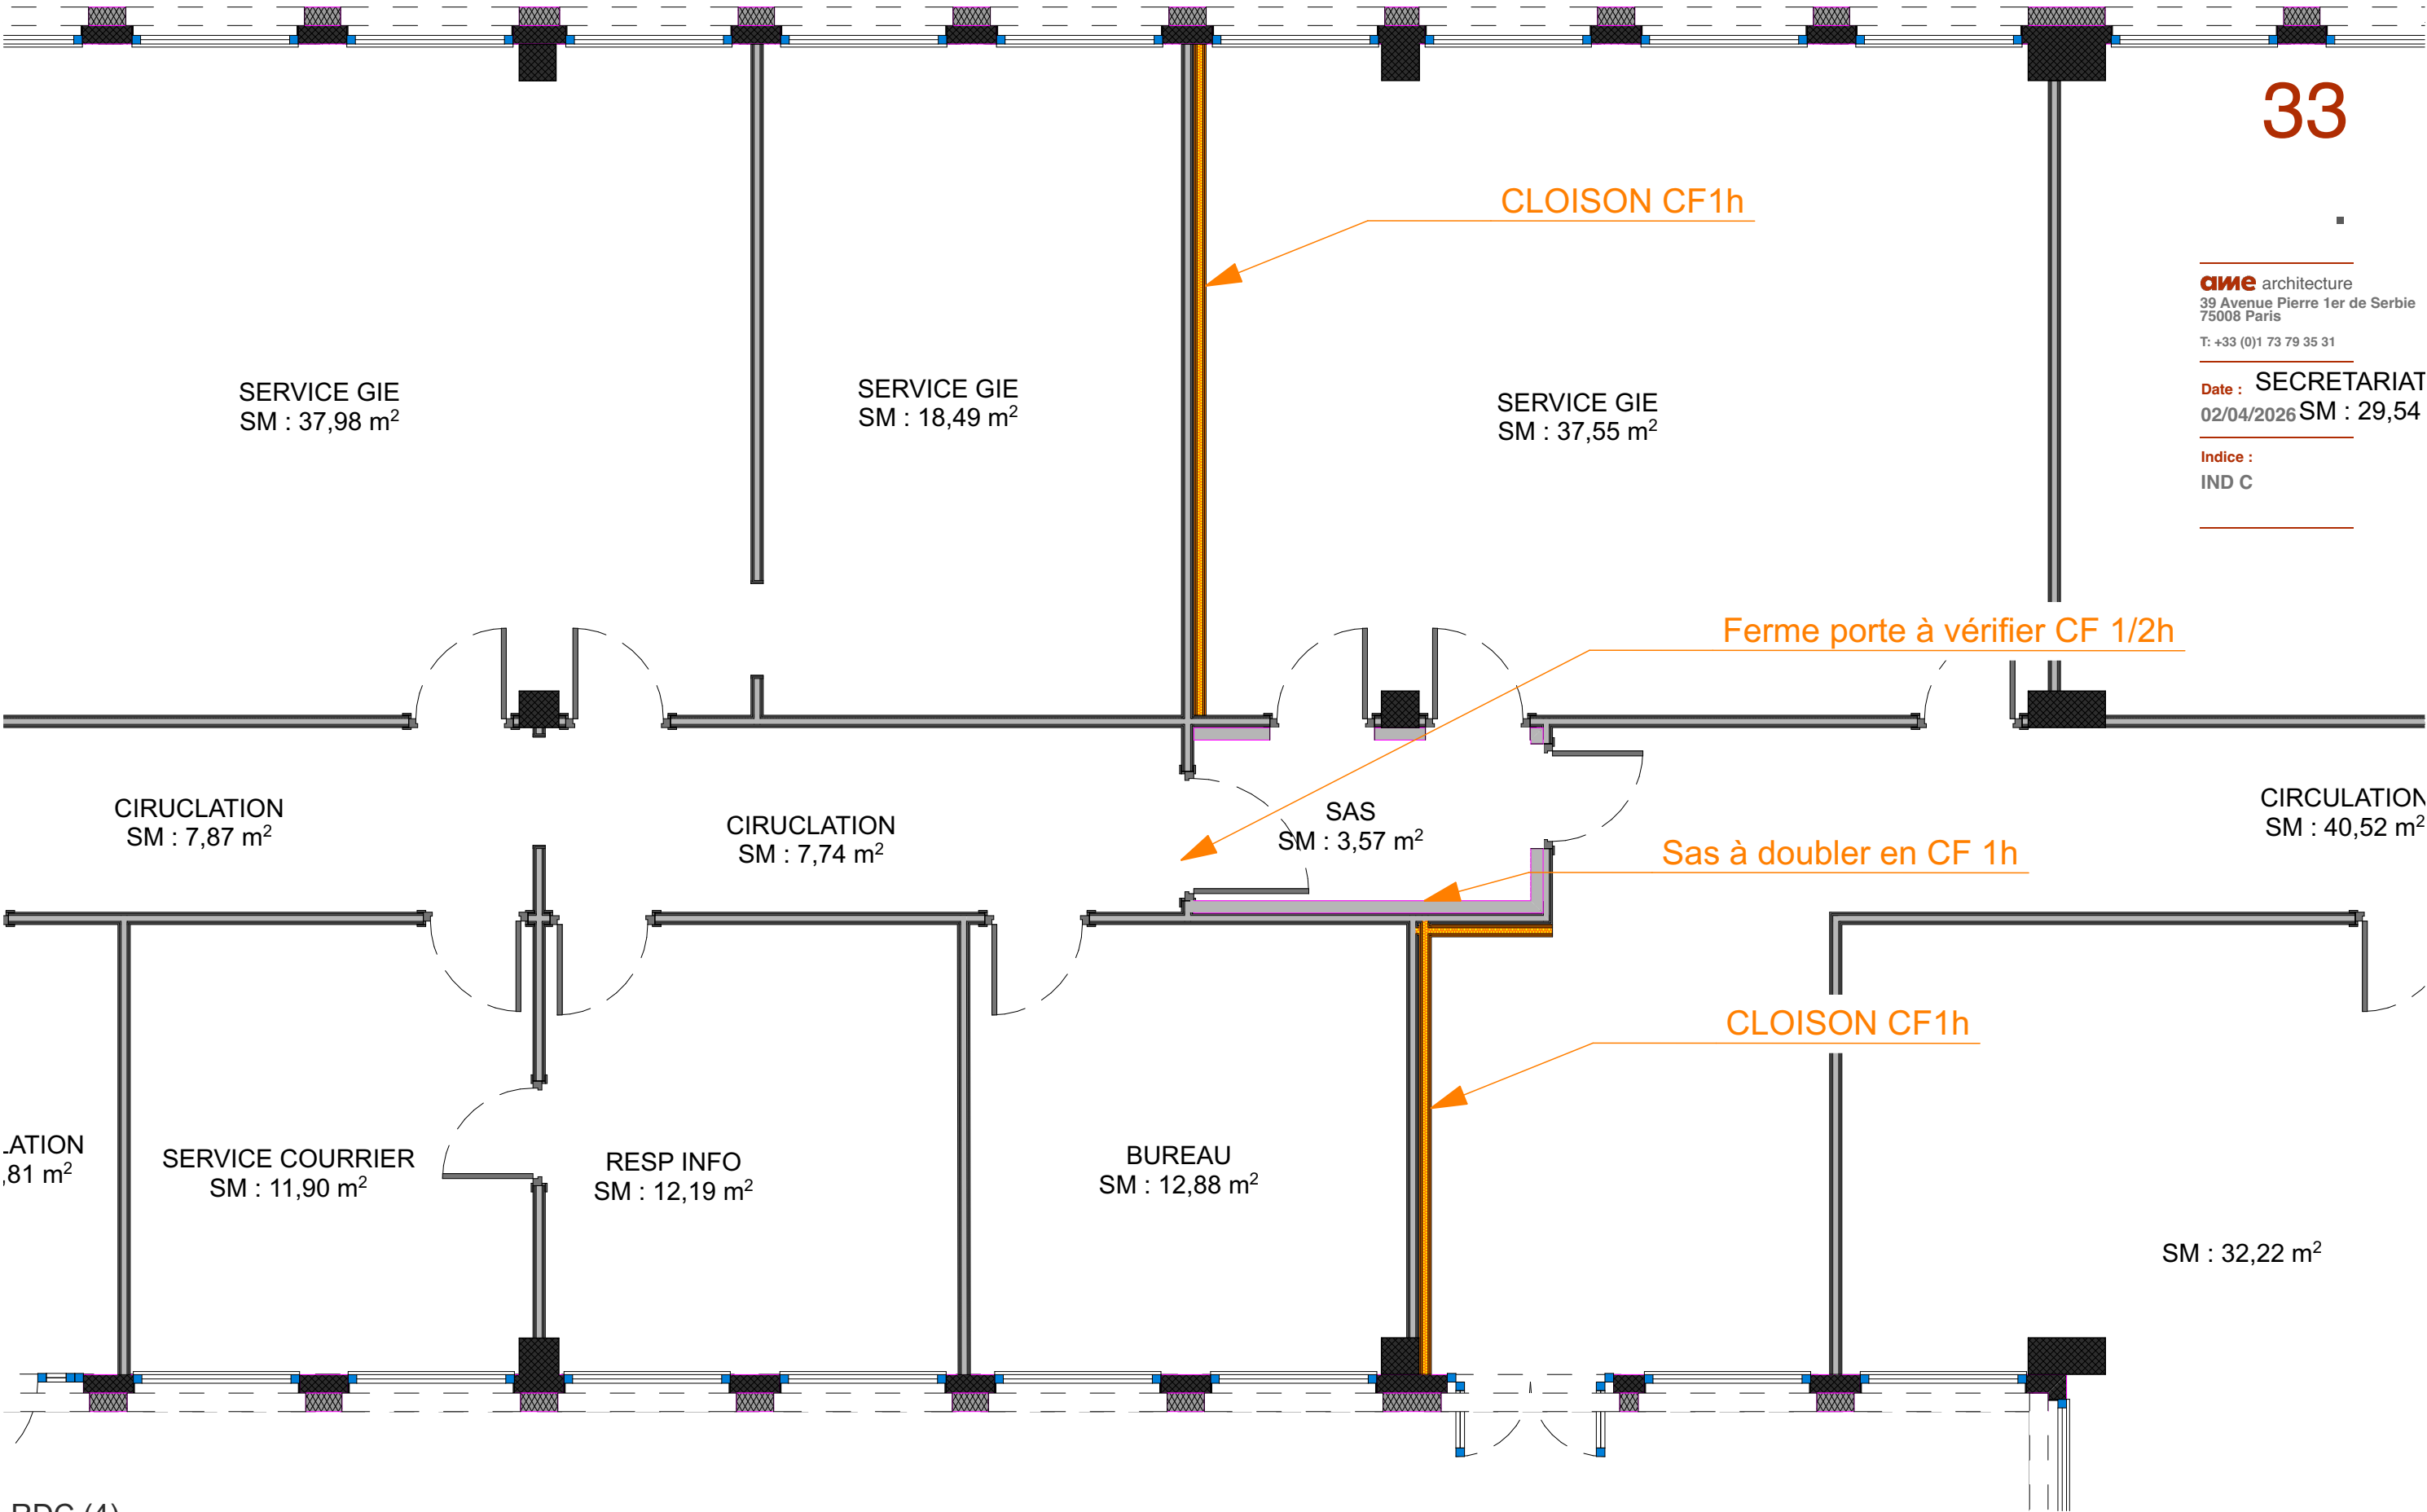

ame architecture
39 Avenue Pierre 1er de Serbie
75008 Paris
T: +33 (0)1 73 79 35 31

Date : SECRETARIAT
02/04/2026 SM : 29,54

Indice :
IND C

RDC (4)

