

Mise en sécurité incendie du Palais de justice avenue Foch Montpellier

MAITRE D'OUVRAGE

MINISTERE DE LA JUSTICE
SG / DIR SG SUD / Département Immobilier
TOULOUSE

ARCHITECTE

B2BA
Avenue Saint Maurice
34250 PALAVAS LES FLOTS

MAITRE D'OEUVRE





GAIPAR
260 chemin de la Tour de l'Evêque
30000 NIMES



BET DURAND
90 Avenue Maurice Planès
34070 MONTPELLIER
Tél : 04 67 03 37 44
@ : contact@betdurand.com

Plans Chauffage Climatisaiton / Désenfumage

N°	Description	Date	Déssiné par : B.NADEAU	Vérifié par : B.BRUNEL
A	Création du document	17/10/2025	Date : 17/10/2025	Echelle : ème
			Visa :	
LOT		DOSSIER	PHASE	INDICE
Lot CVP / DES		3845	PRO	A

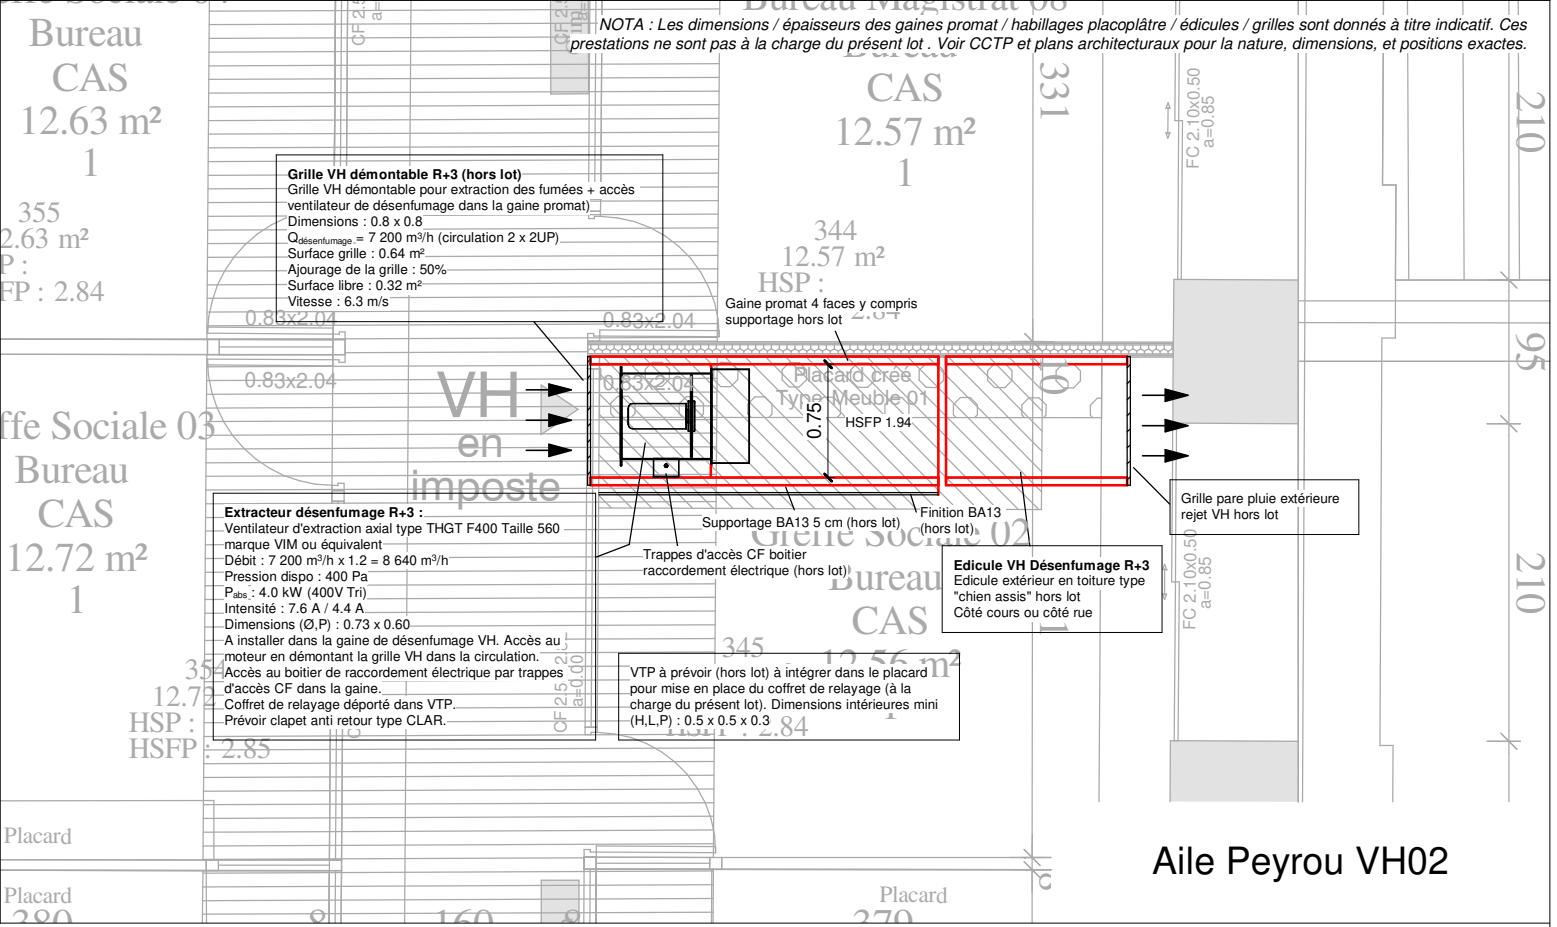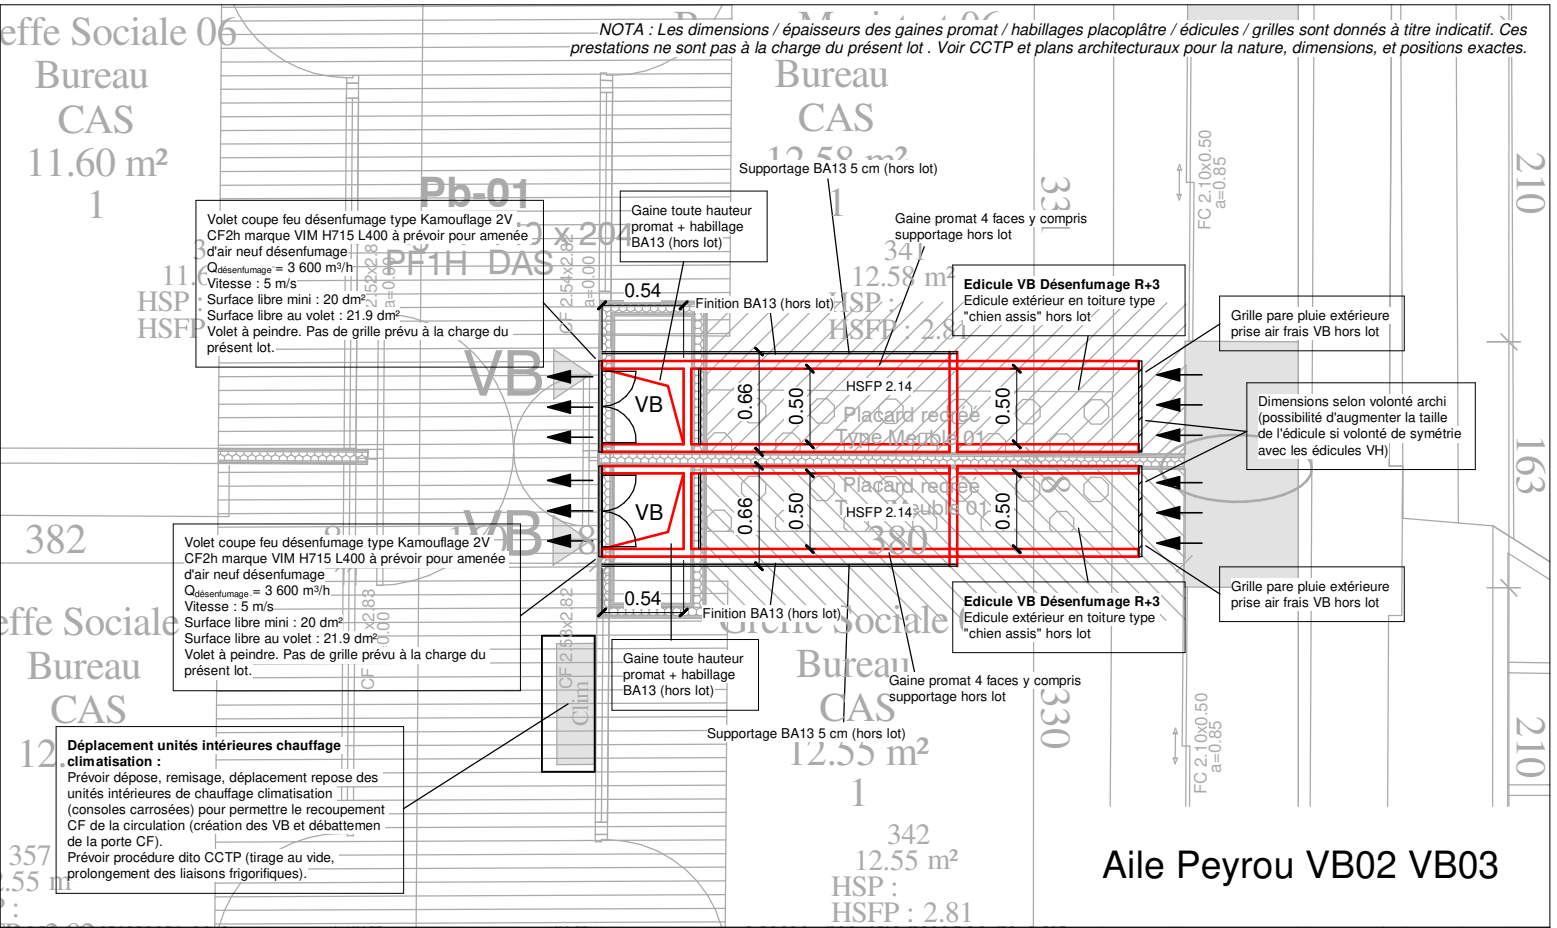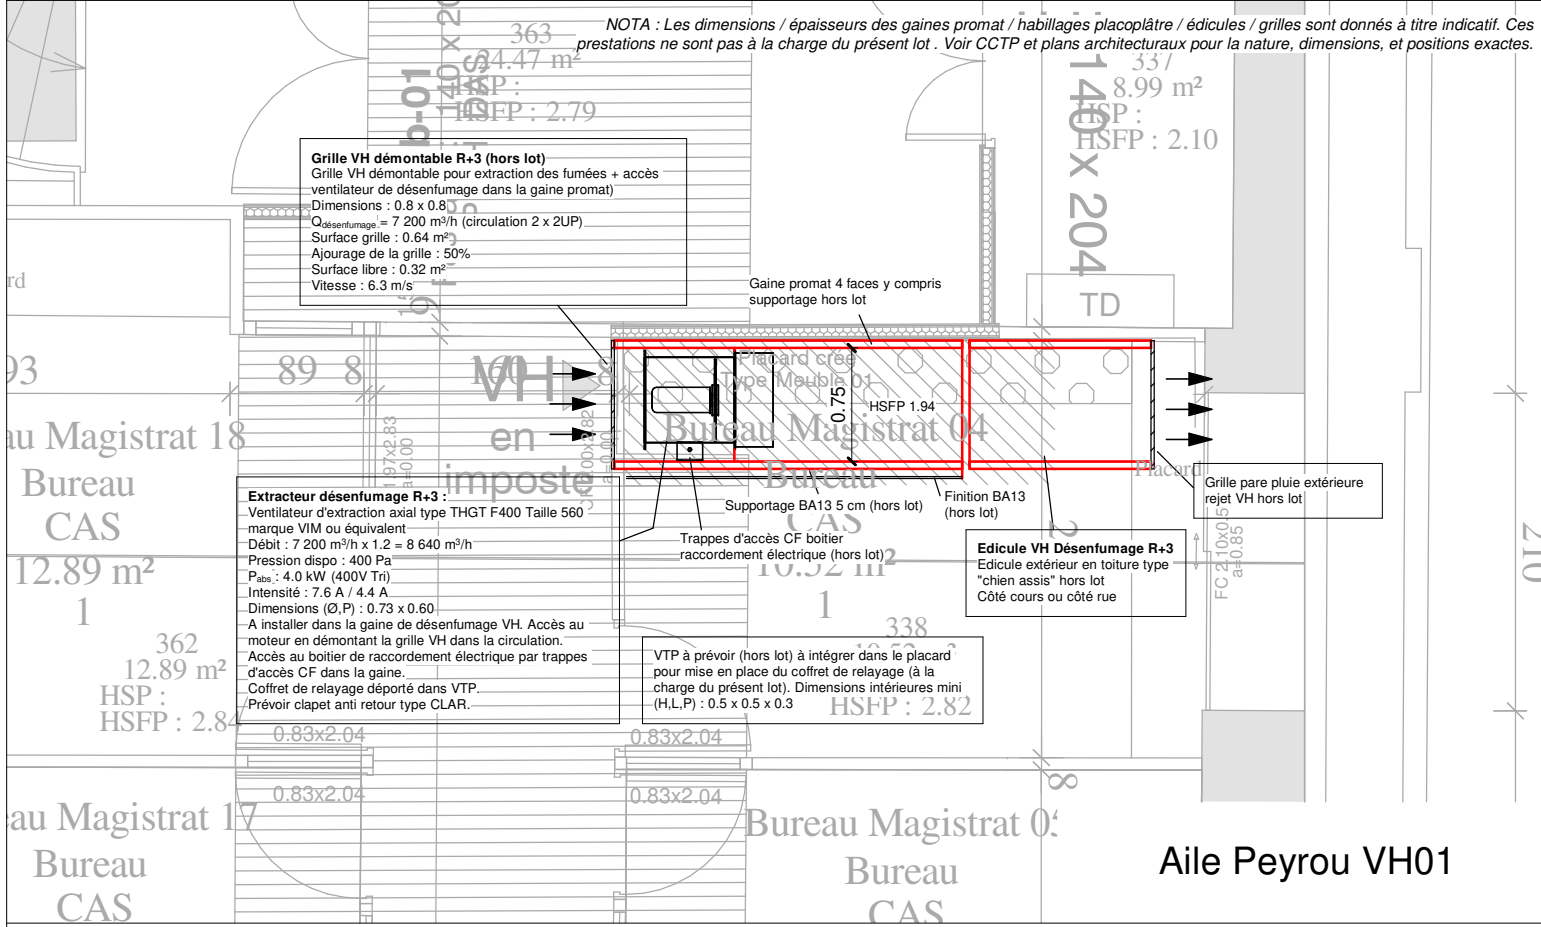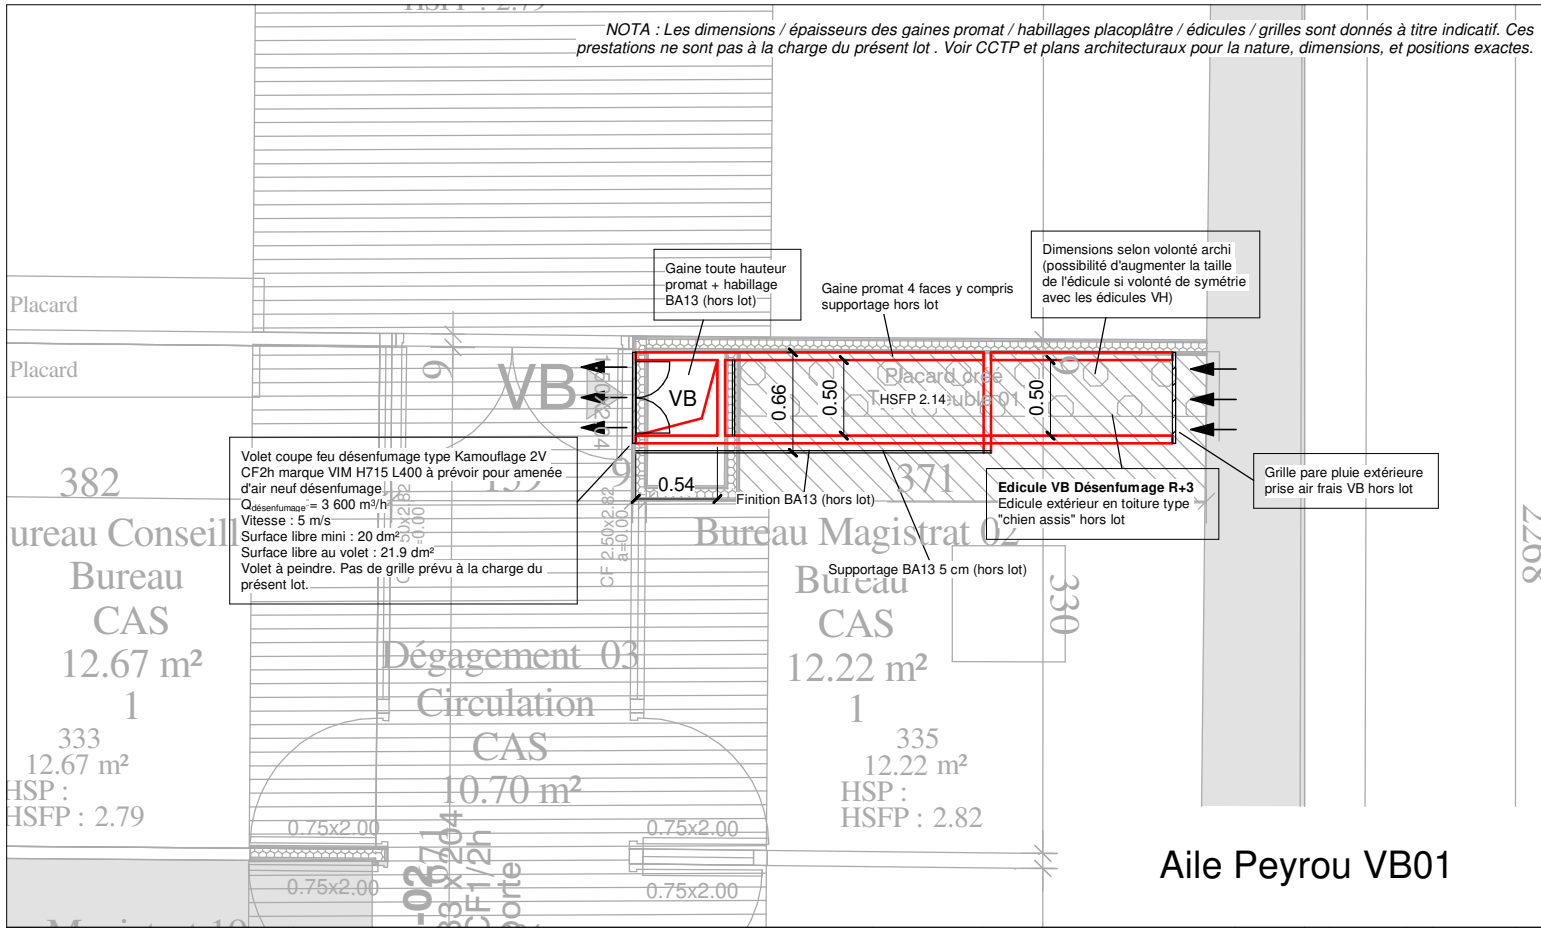

N°	Description	Date
A	Création du document	17/10/2025





Mise en sécurité incendie du Palais de justice avenue Foch Montpellier

Vues détails - Niveau R+3

Numéro de projet	3845
Date	17/10/2025
Dessiné par	B.NADEAU
Vérifié par	B.BRUNEL

CVP / DES 02

Echelle 1 : 50ème

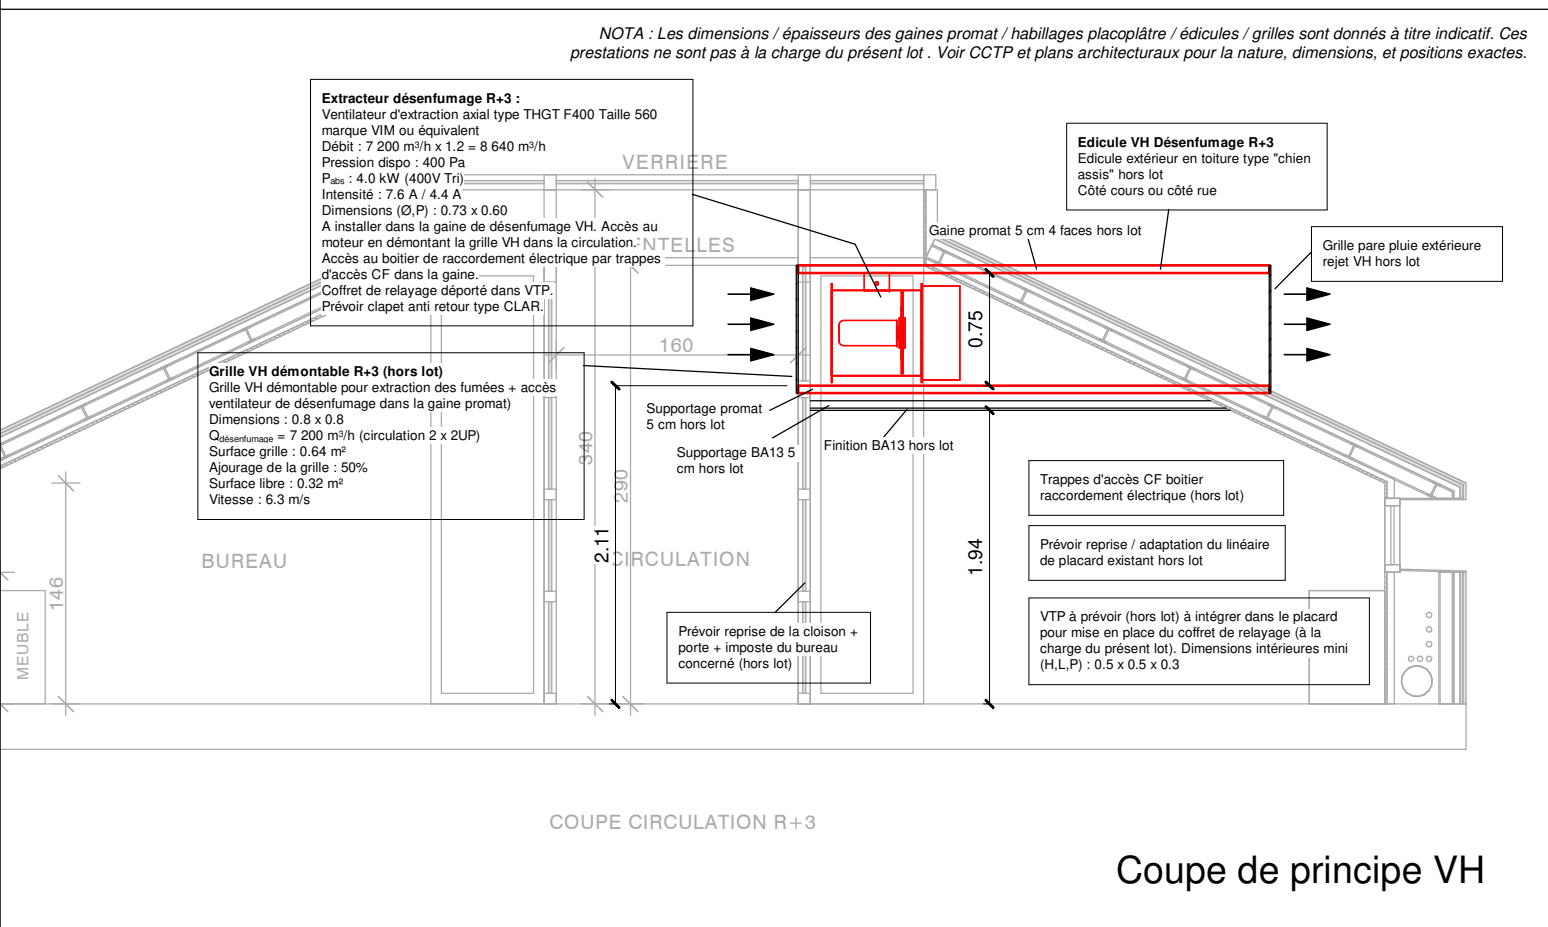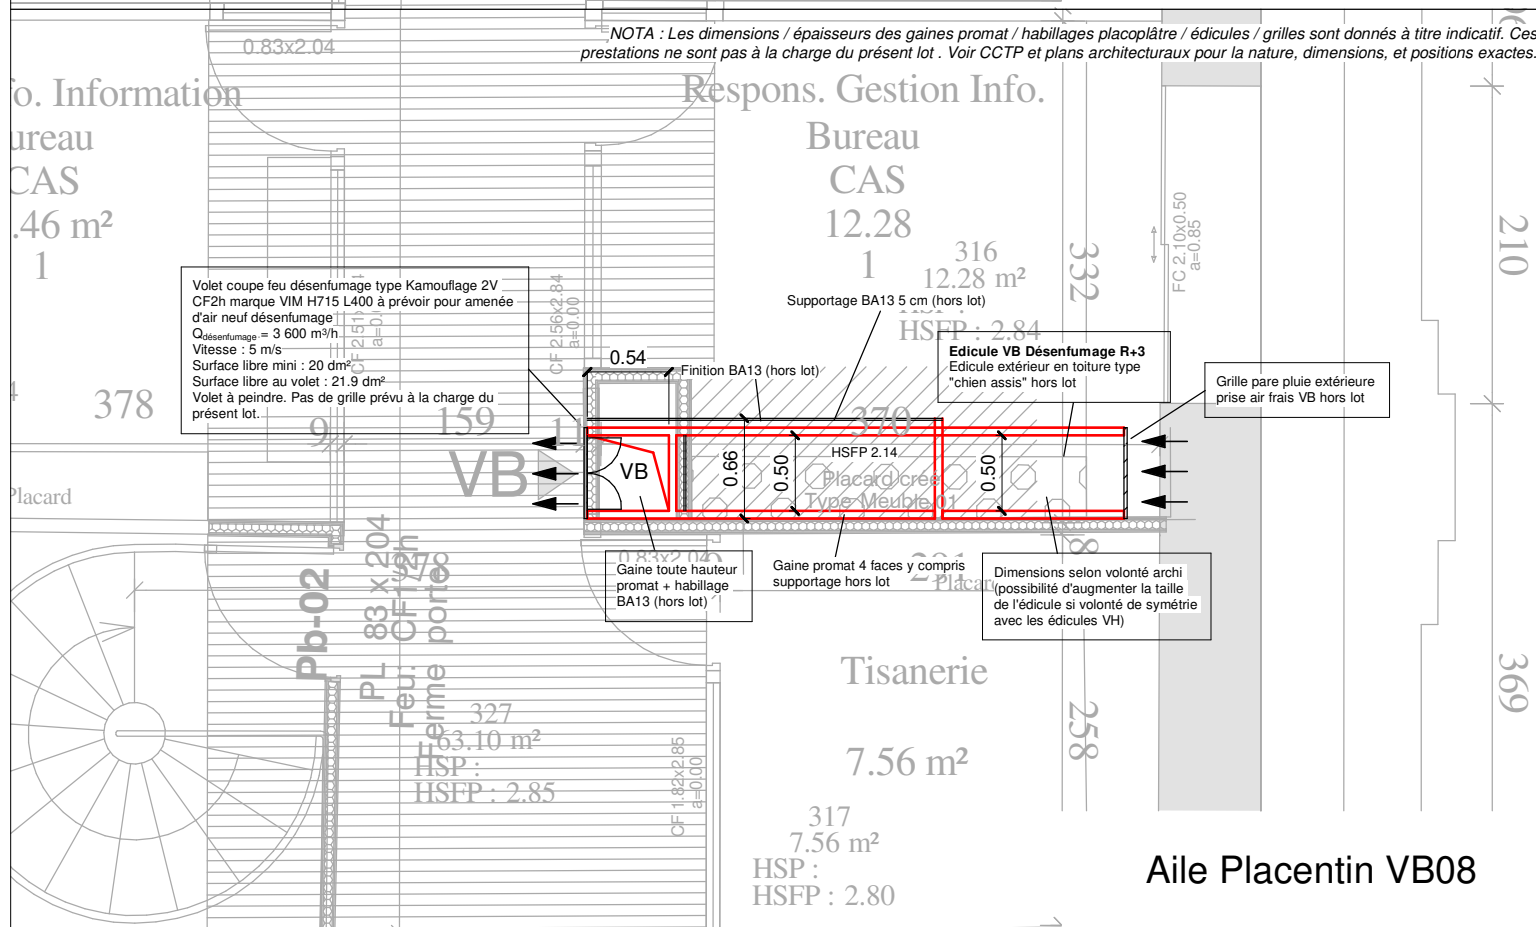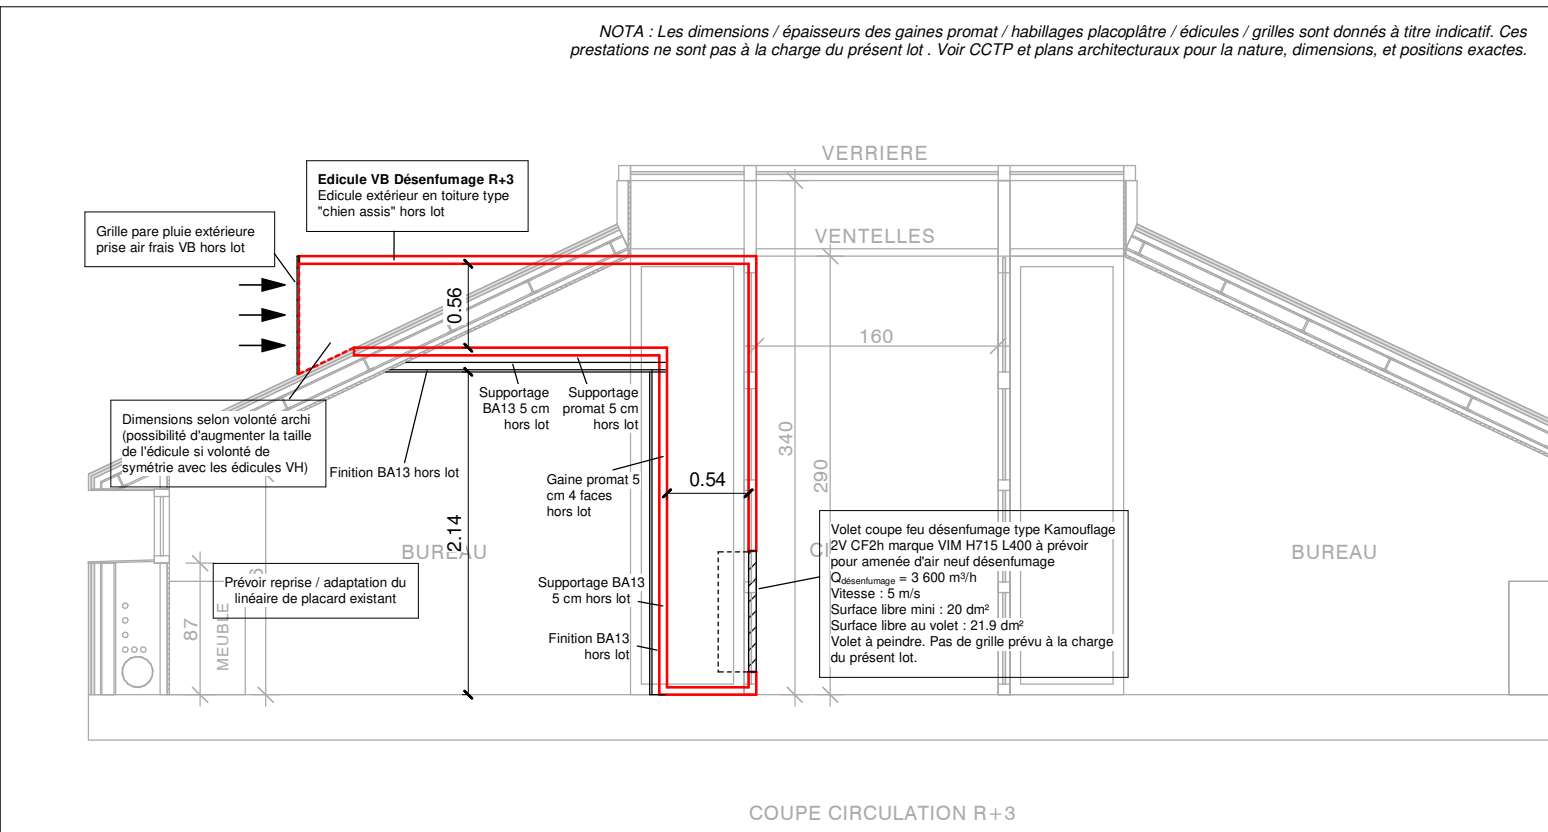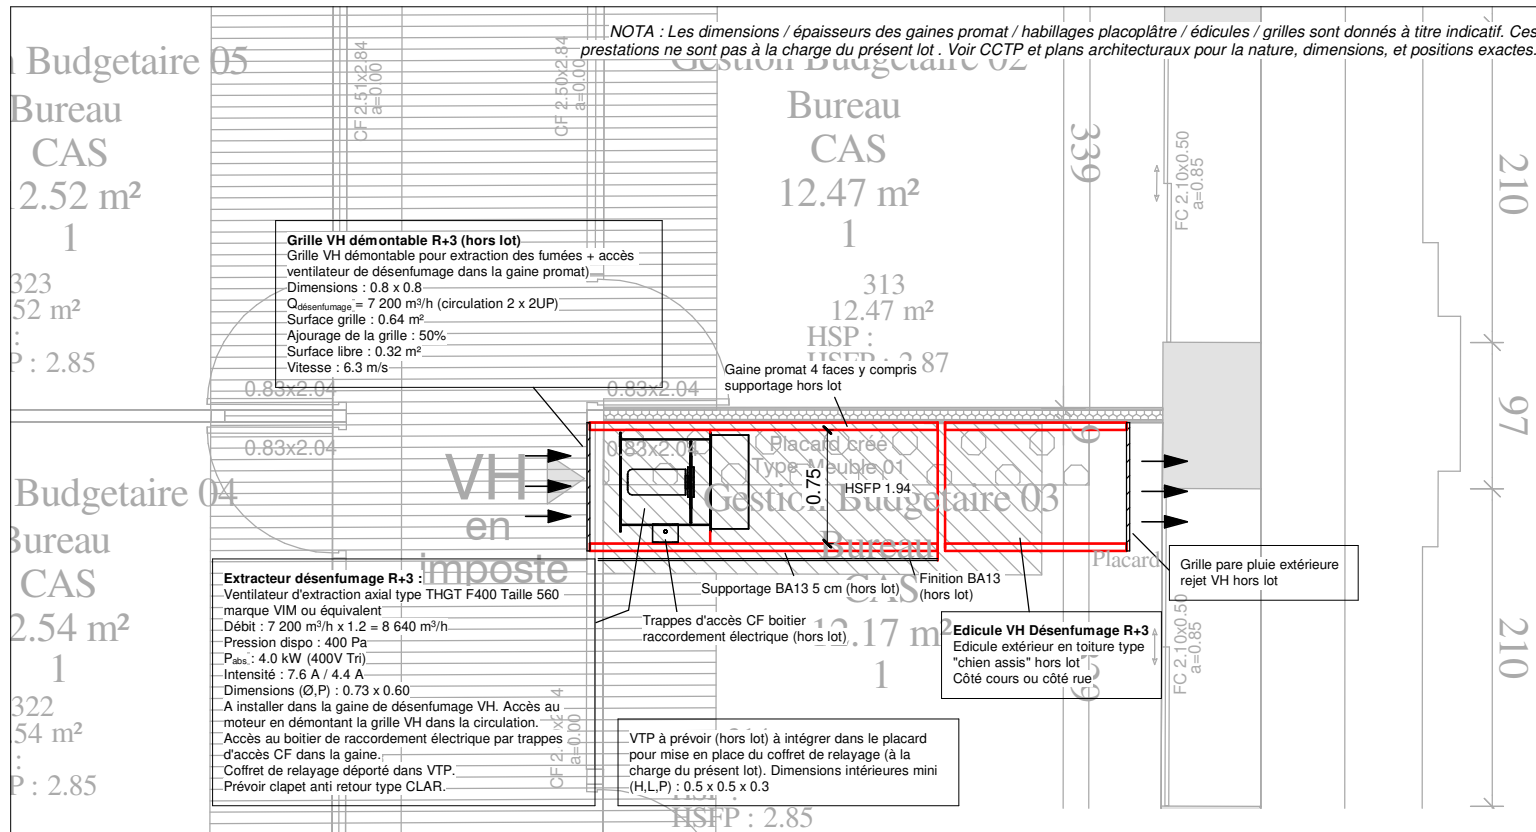
[illegible]

Mise en sécurité incendie du Palais de justice avenue Foch Montpellier

Vues détails - Niveau R+3

Numéro de projet 3845		CVP / DES 04
Date	17/10/2025	
Dessiné par	B.NADEAU	
Vérifié par	B.BRUNEL	
		Echelle 1 : 50ème

Plan Niveau R+2 - Vue générale

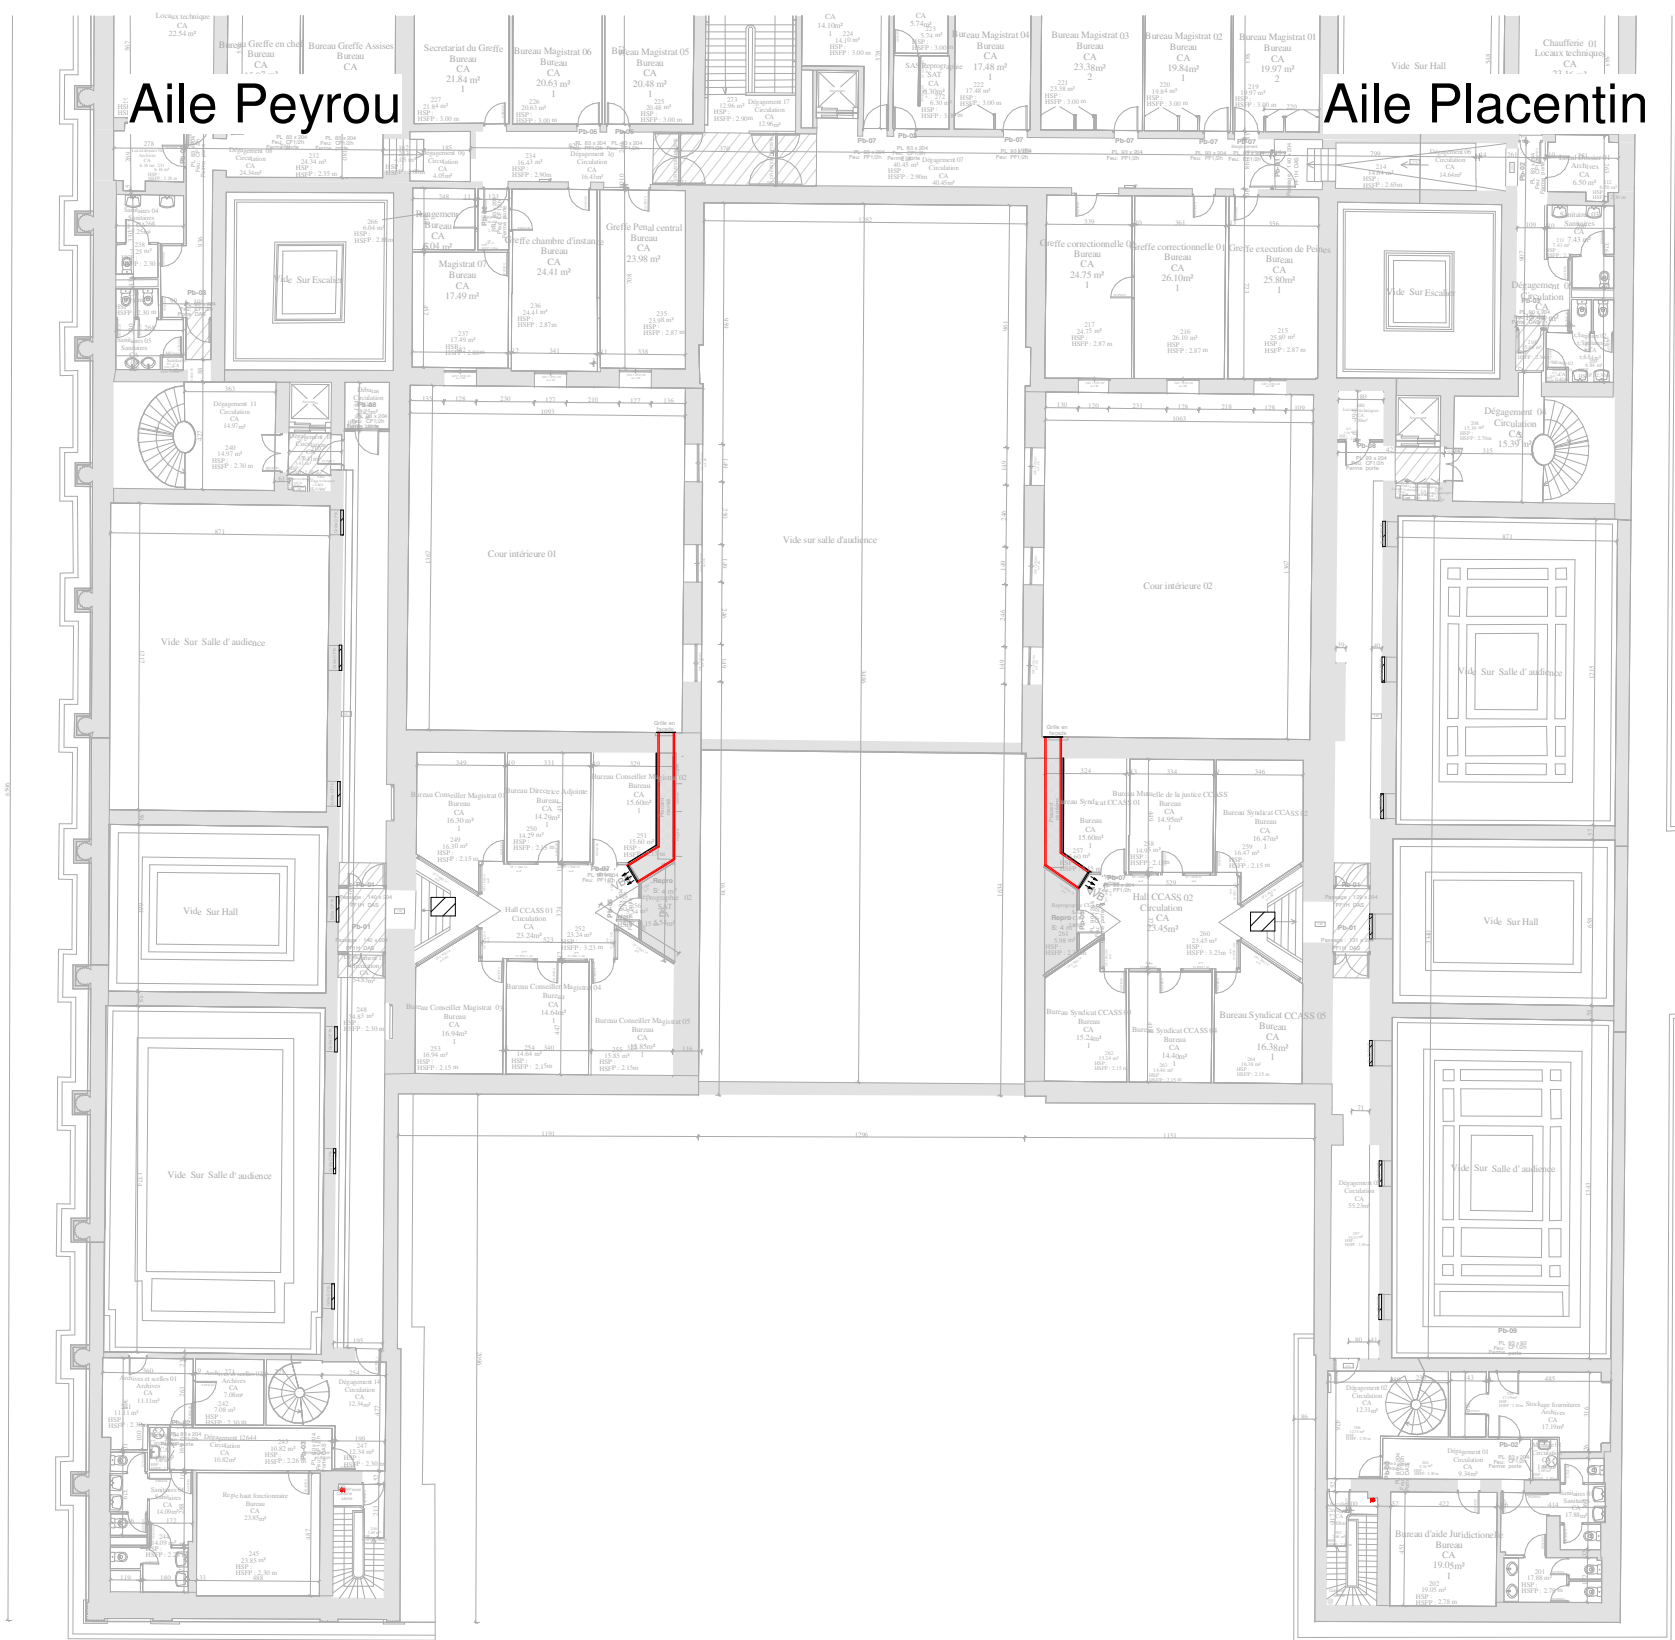

contact@betdurand.com - 04 67 03 37 44

N°	Description	Date
A	Création du document	17/10/2025

Mise en sécurité incendie du Palais de justice avenue Foch Montpellier


Plan d'ensemble - Niveau R+2

Numéro de projet	3845
Date	17/10/2025
Dessiné par	B.NADEAU
Vérifié par	B.BRUNEL

CVP / DES 05

Echelle 1 : 300ème

NOTA : Les dimensions / épaisseurs des gaines promat / habillages placoplâtre / édicules / grilles sont donnés à titre indicatif. Ces prestations ne sont pas à la charge du présent lot . Voir CCTP et plans architecturaux pour la nature, dimensions, et positions exactes.

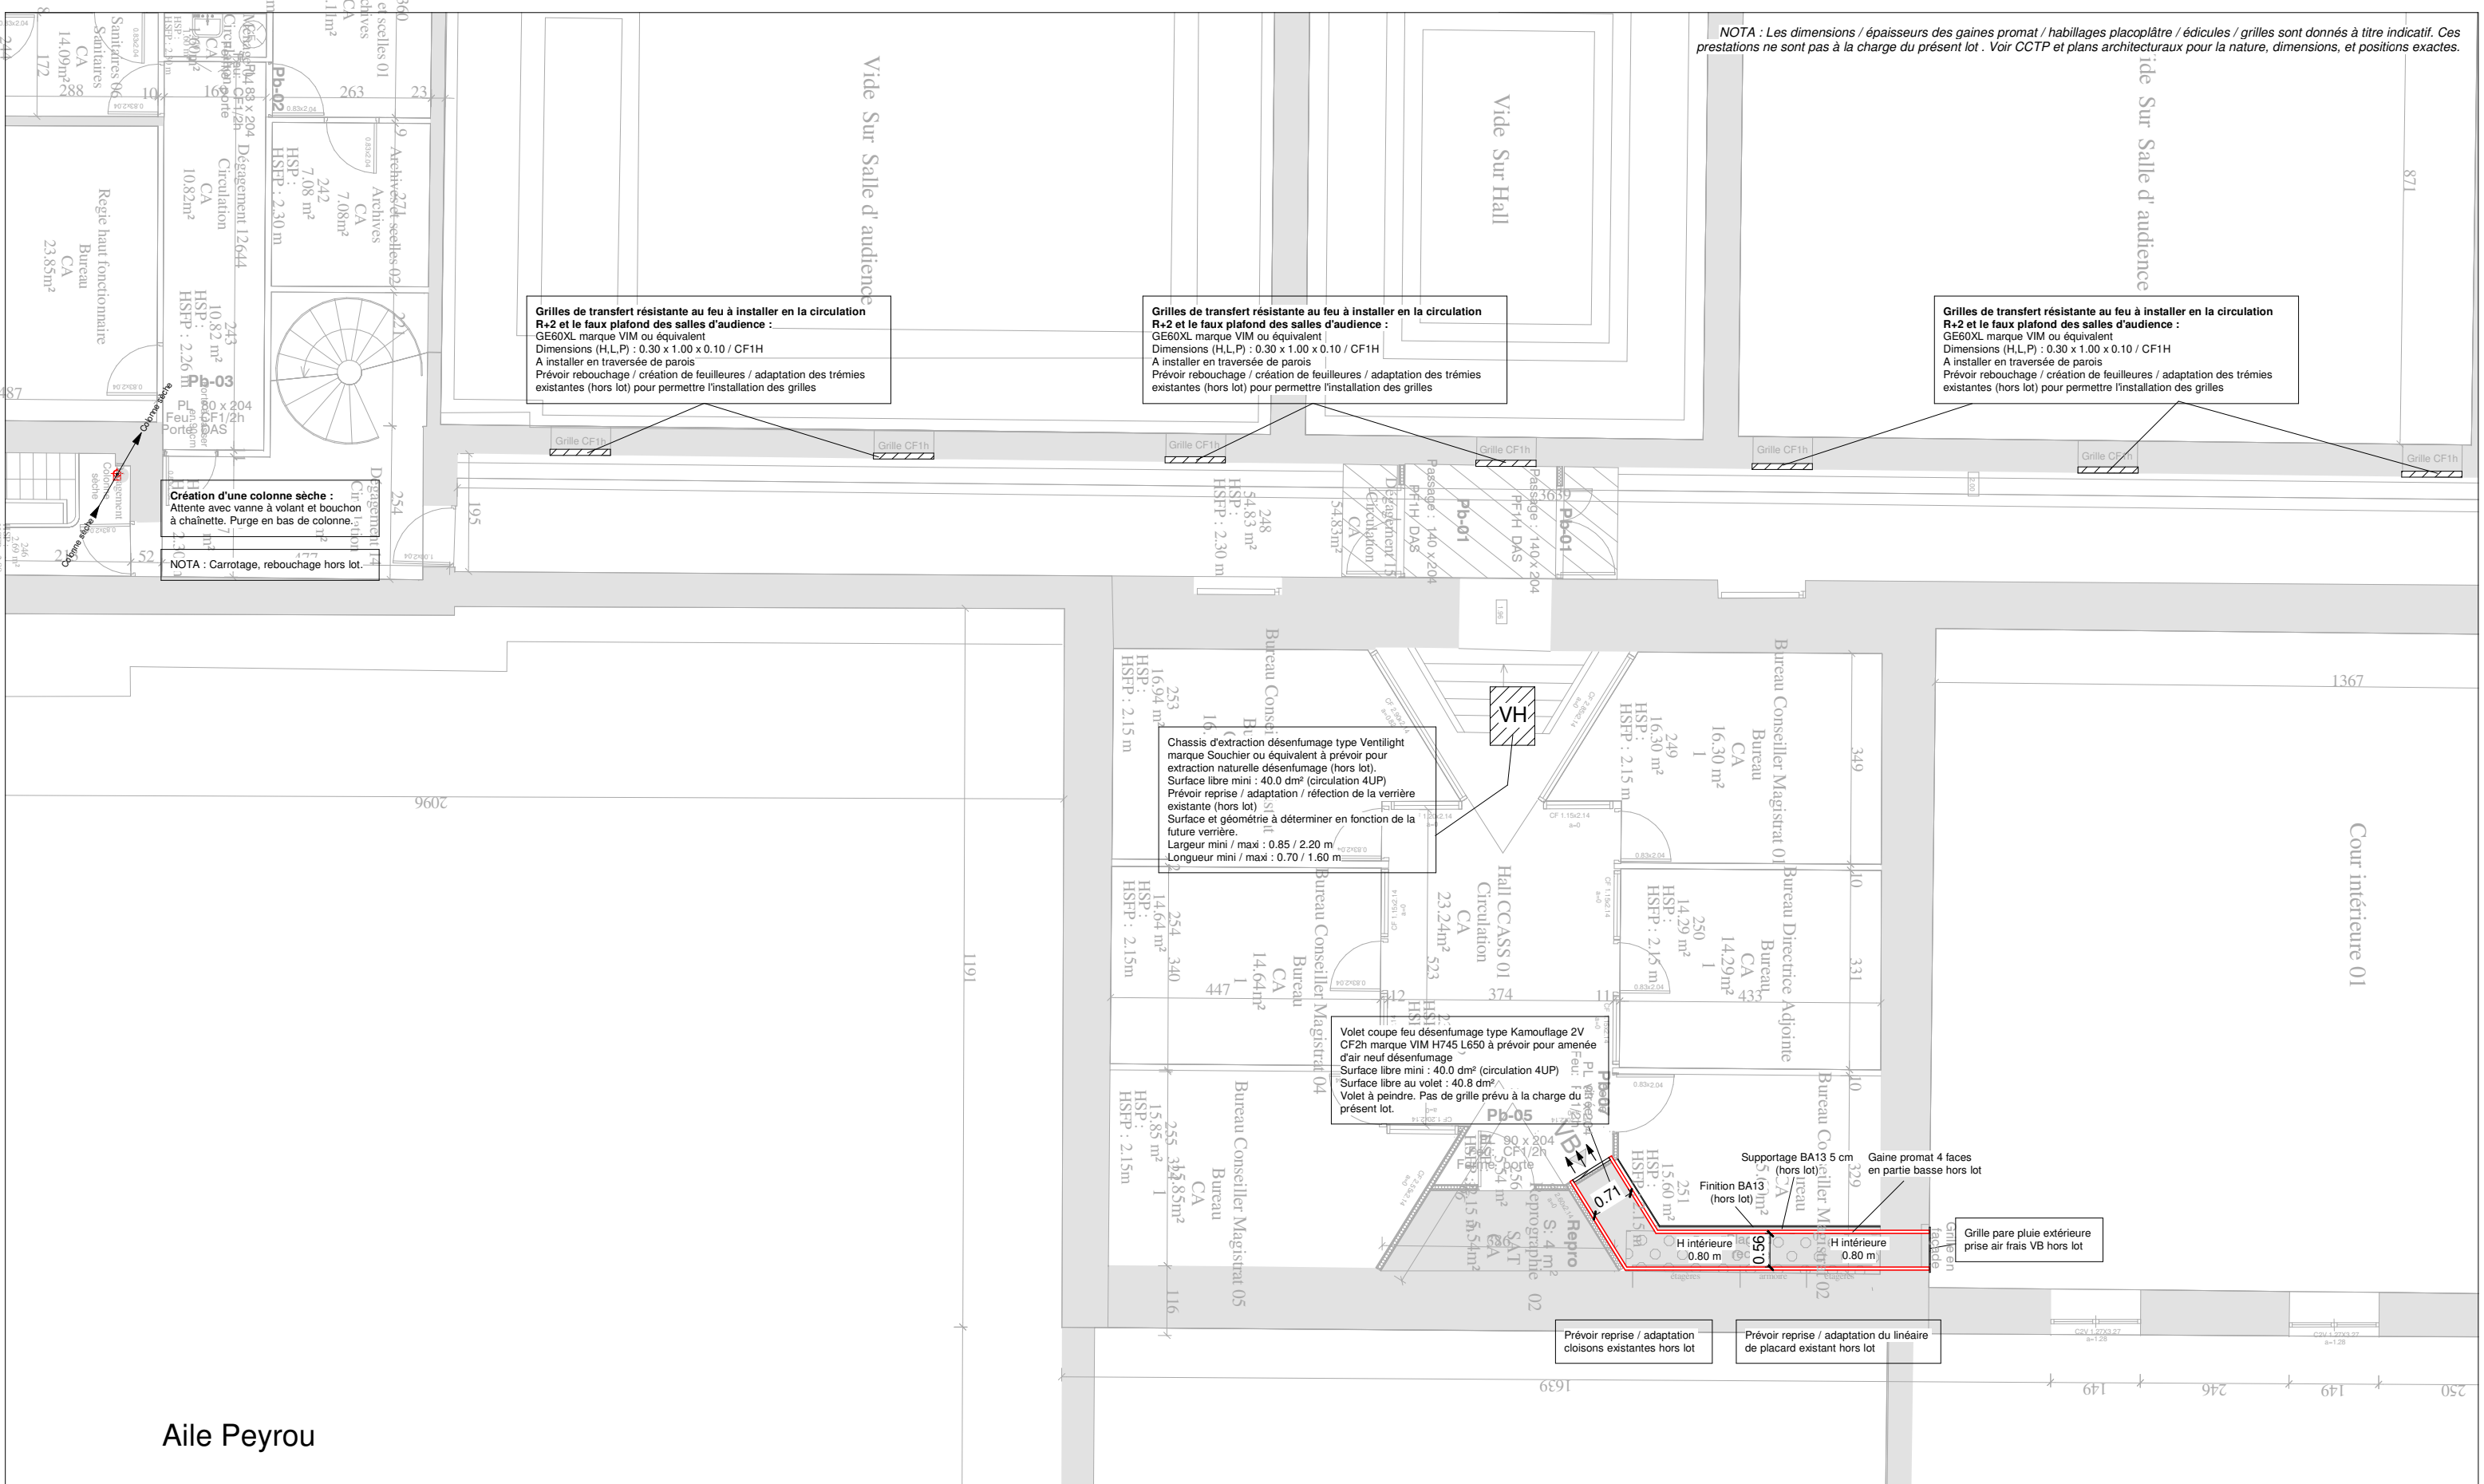

Aile Peyrou



contact@betdurand.com - 04 67 03 37 44

N°	Description	Date
A	Création du document	17/10/2025


Mise en sécurité incendie du Palais de justice avenue Foch Montpellier

Plan niveau R+2 - Aile Peyrou

Numéro de projet	3845
Date	17/10/2025
Dessiné par	B.NADEAU
Vérifié par	B.BRUNEL

CVP / DES 06

Echelle 1 : 100ème

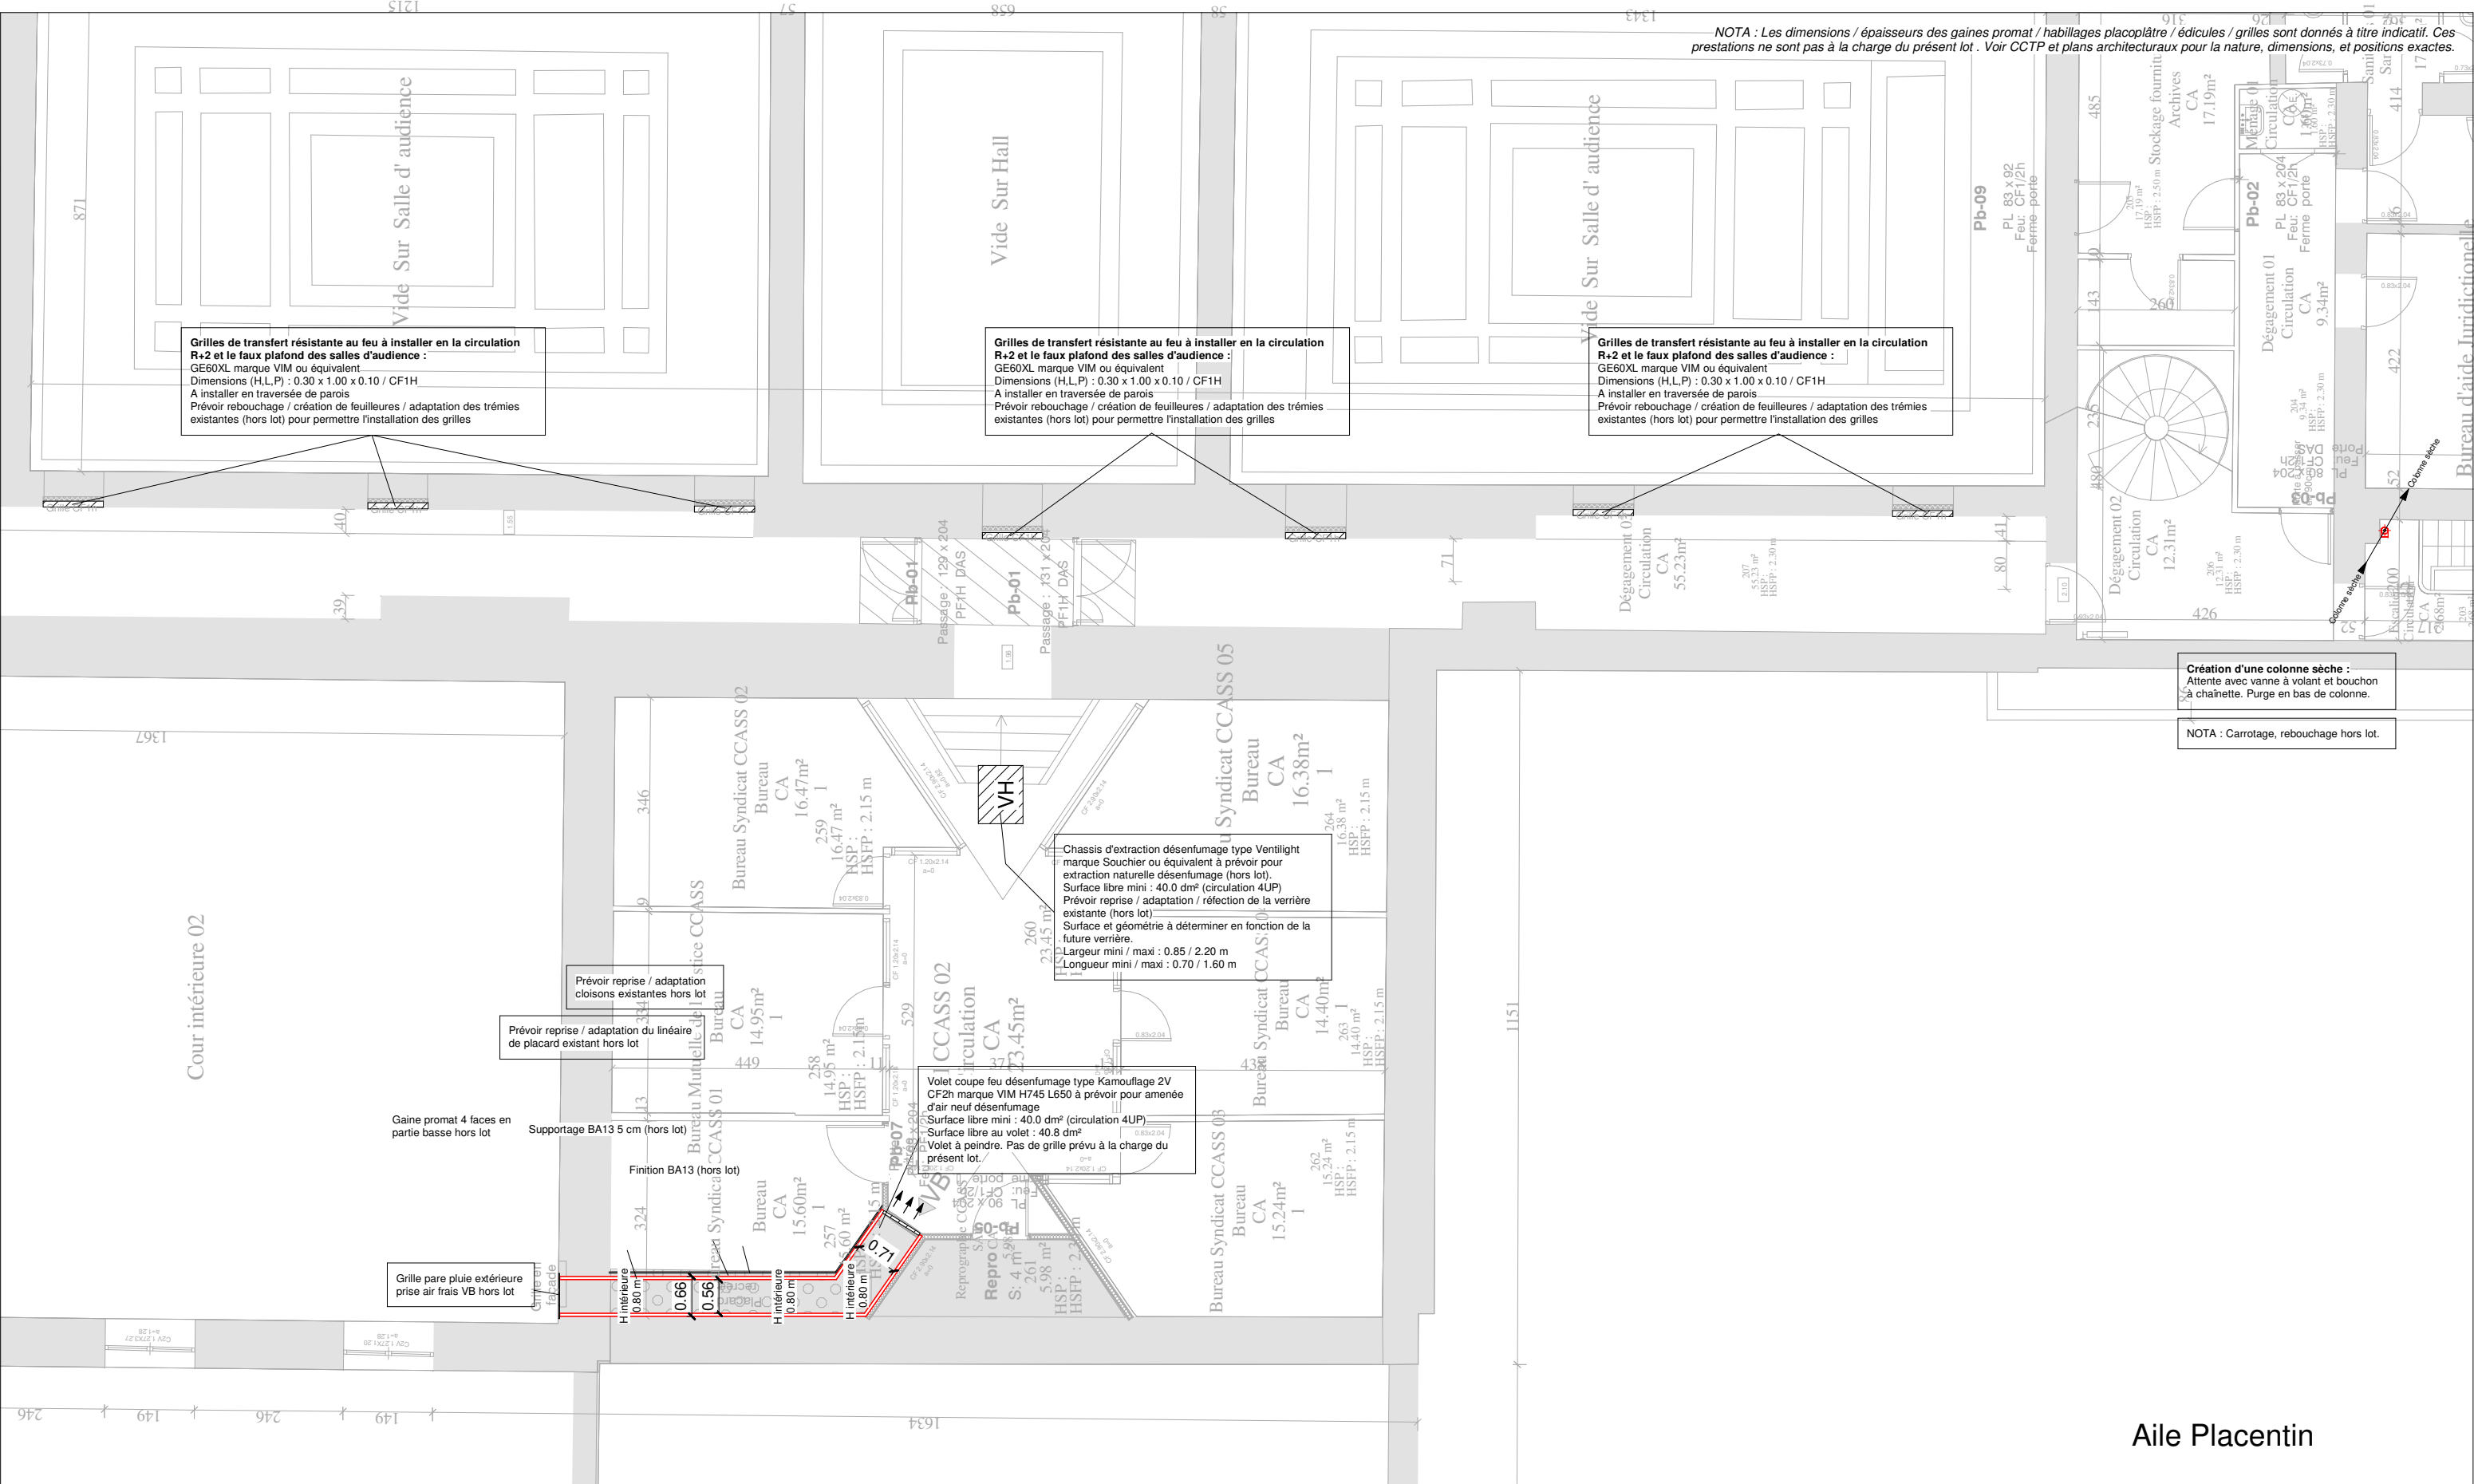

Aile Placentin



contact@betdurand.com - 04 67 03 37 44

N°	Description	Date
A	Création du document	17/10/2025




Mise en sécurité incendie du Palais de justice avenue Foch Montpellier

Plan niveau R+2 - Aile Placentin

Numéro de projet	3845
Date	17/10/2025
Dessiné par	B.NADEAU
Vérifié par	B.BRUNEL

CVP / DES 07

Echelle1 : 100ème

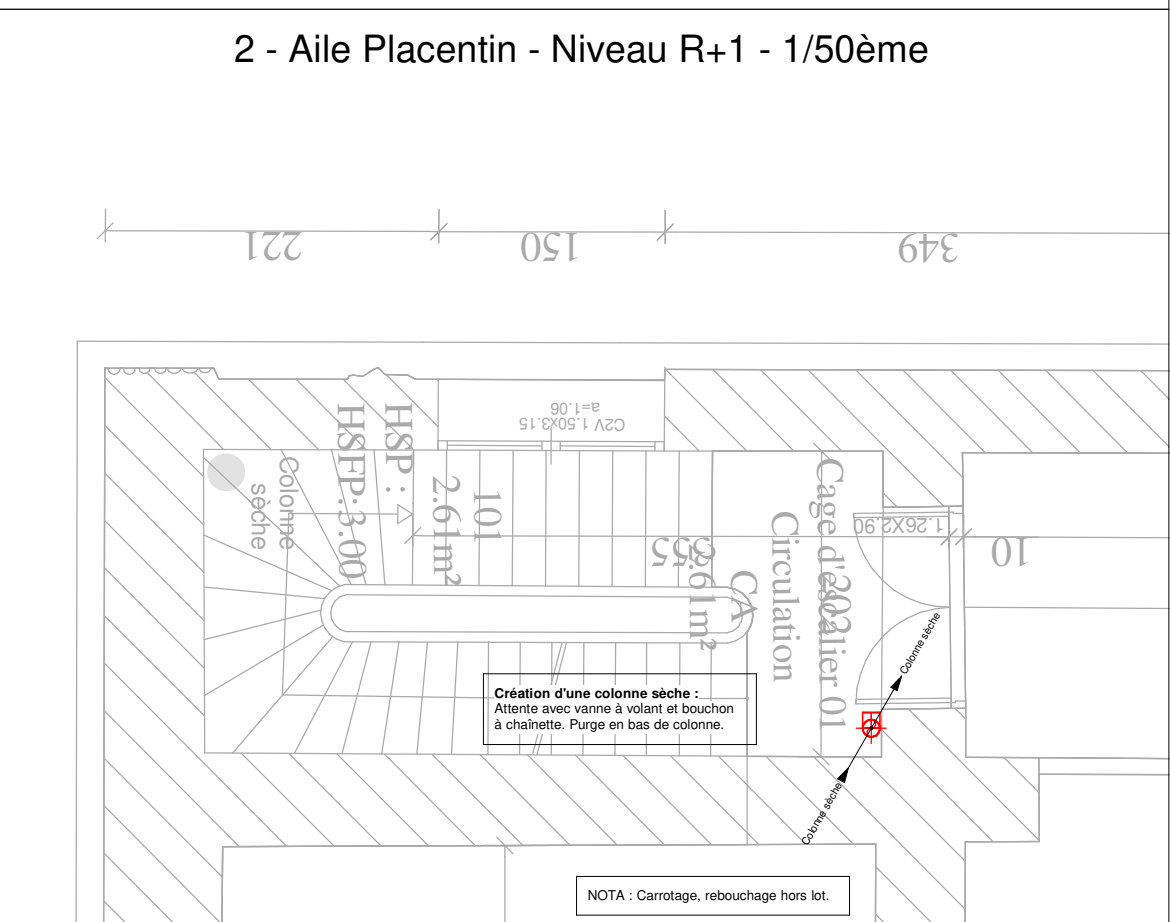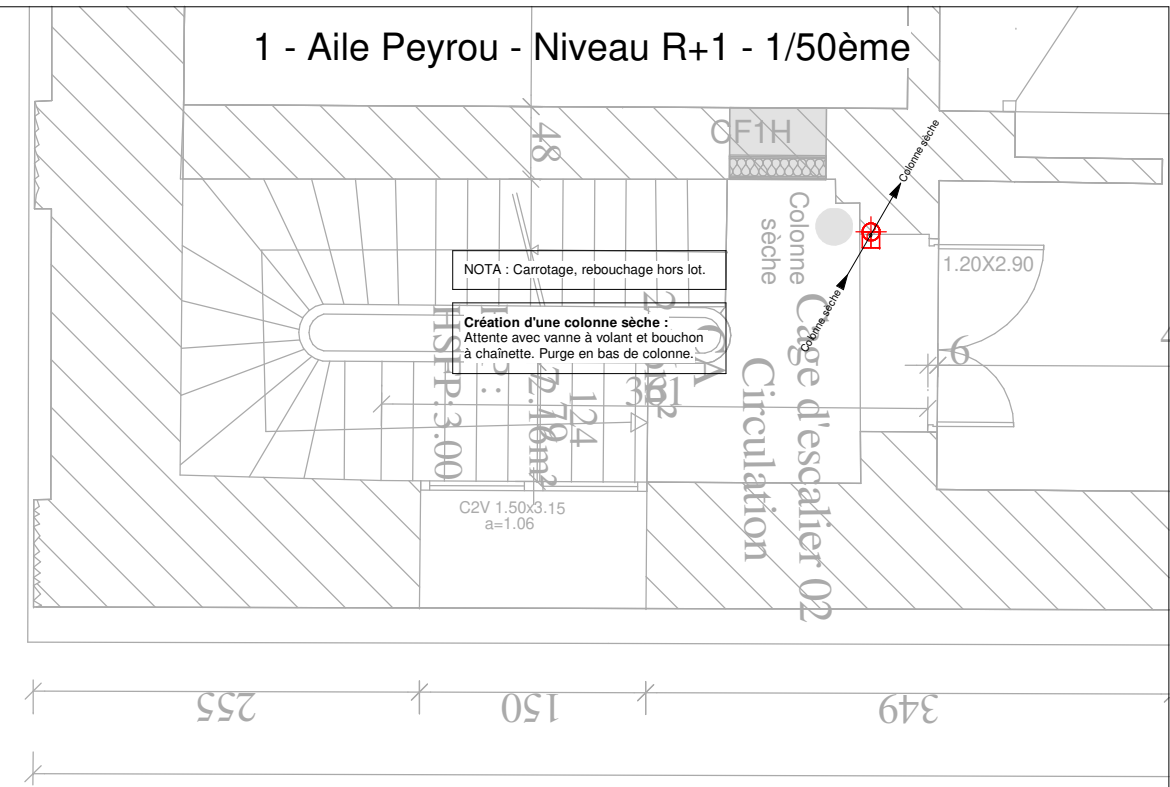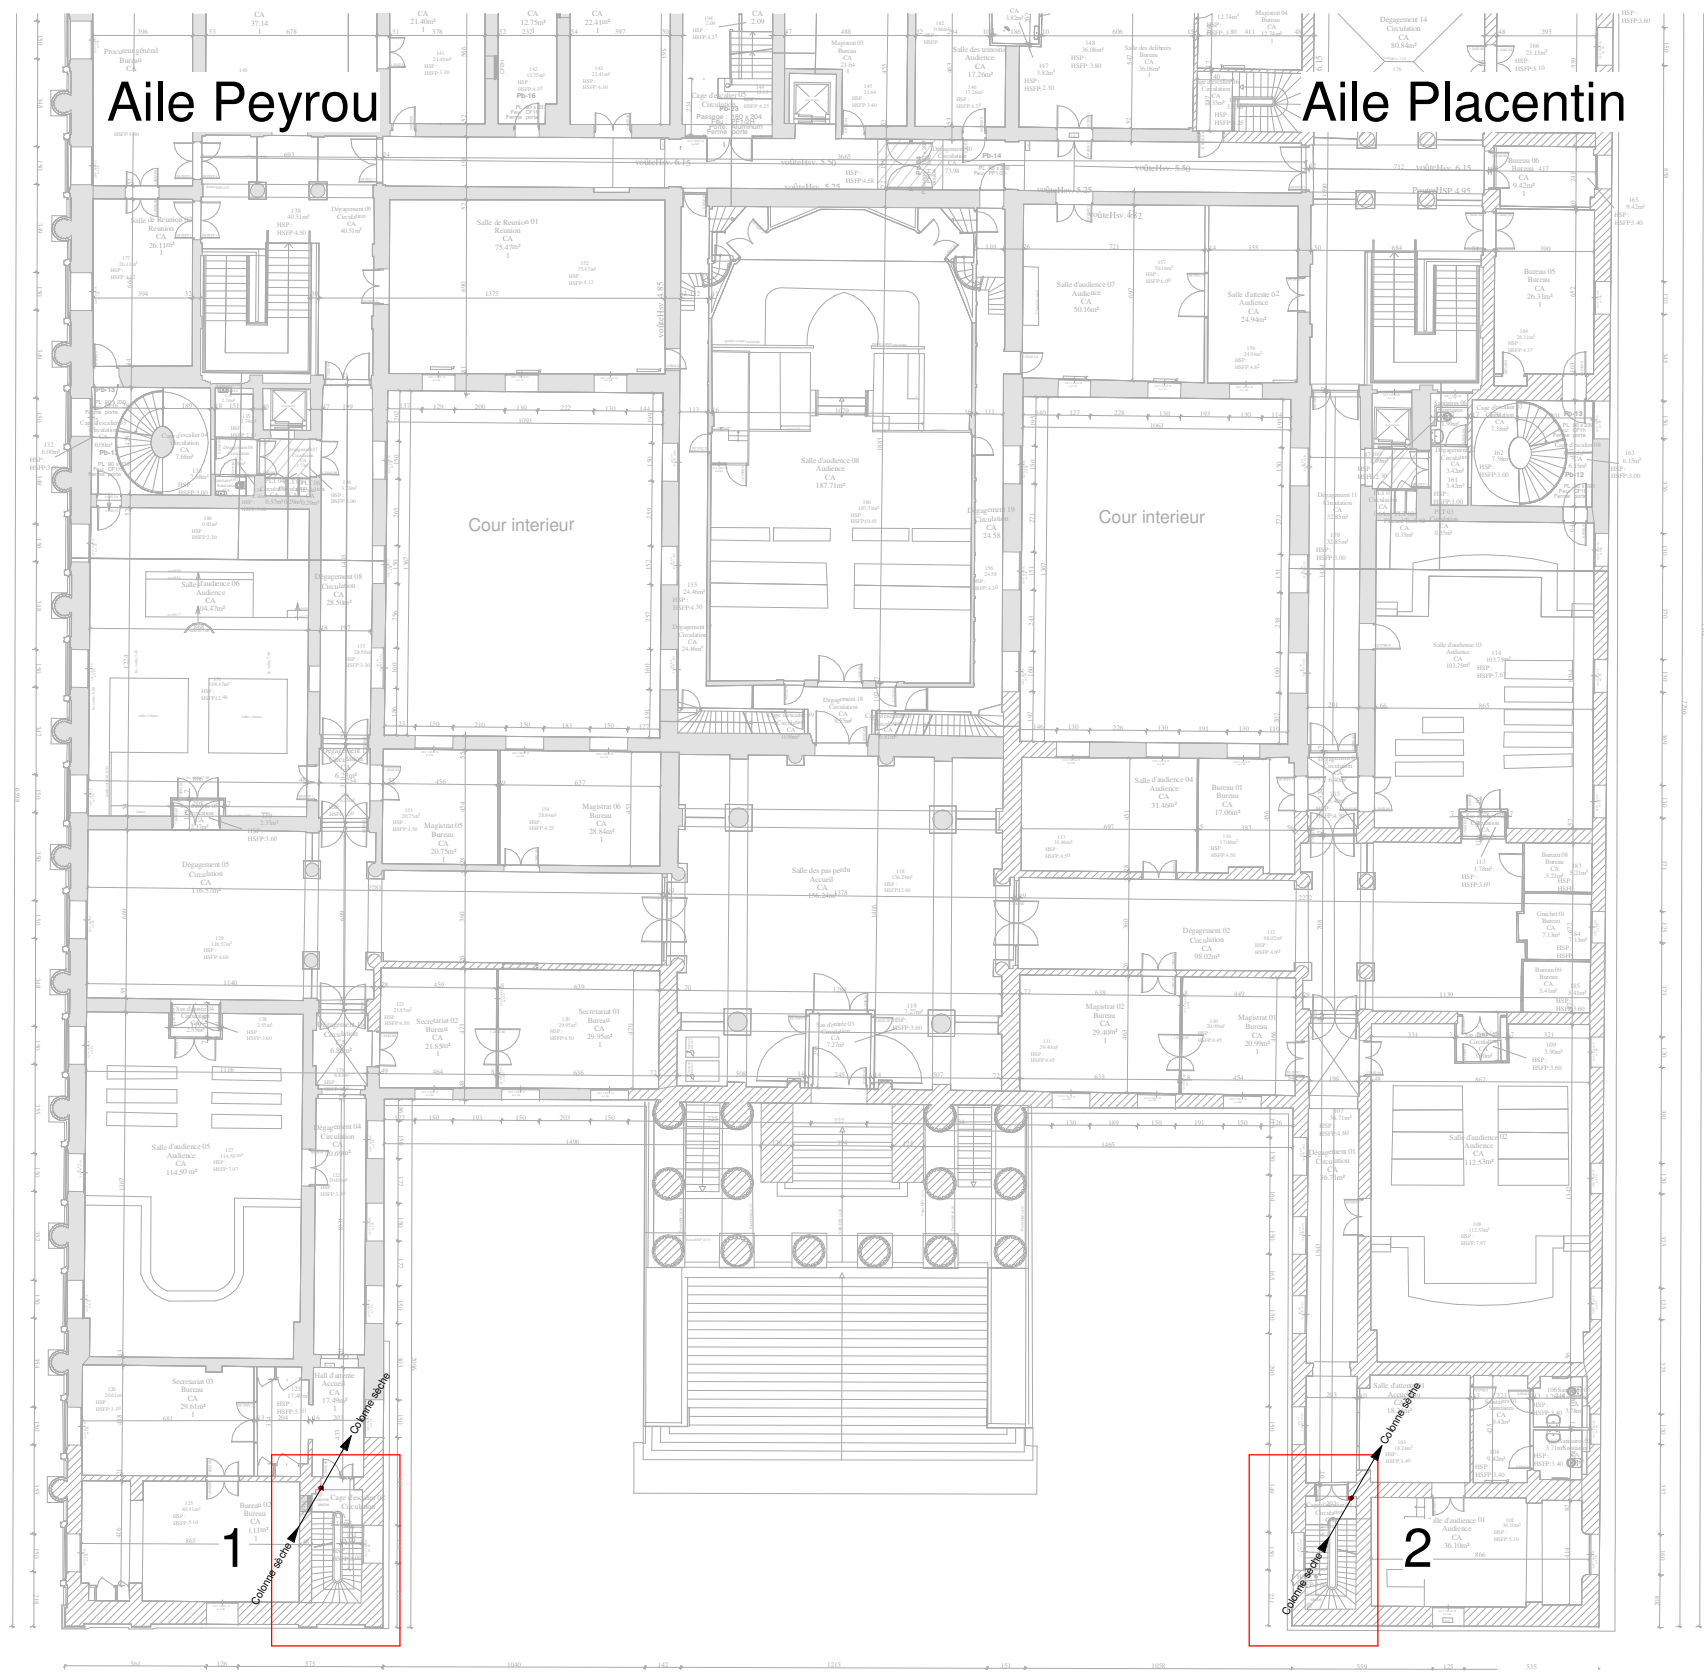

contact@betdurand.com - 04 67 03 37 44

N°	Description	Date
A	Création du document	17/10/2025


Mise en sécurité incendie du Palais de justice avenue Foch Montpellier

Plans niveau R+1

Numéro de projet	3845
Date	17/10/2025
Dessiné par	B.NADEAU
Vérifié par	B.BRUNEL

CVP / DES 08

Echelle Comme indiquéème

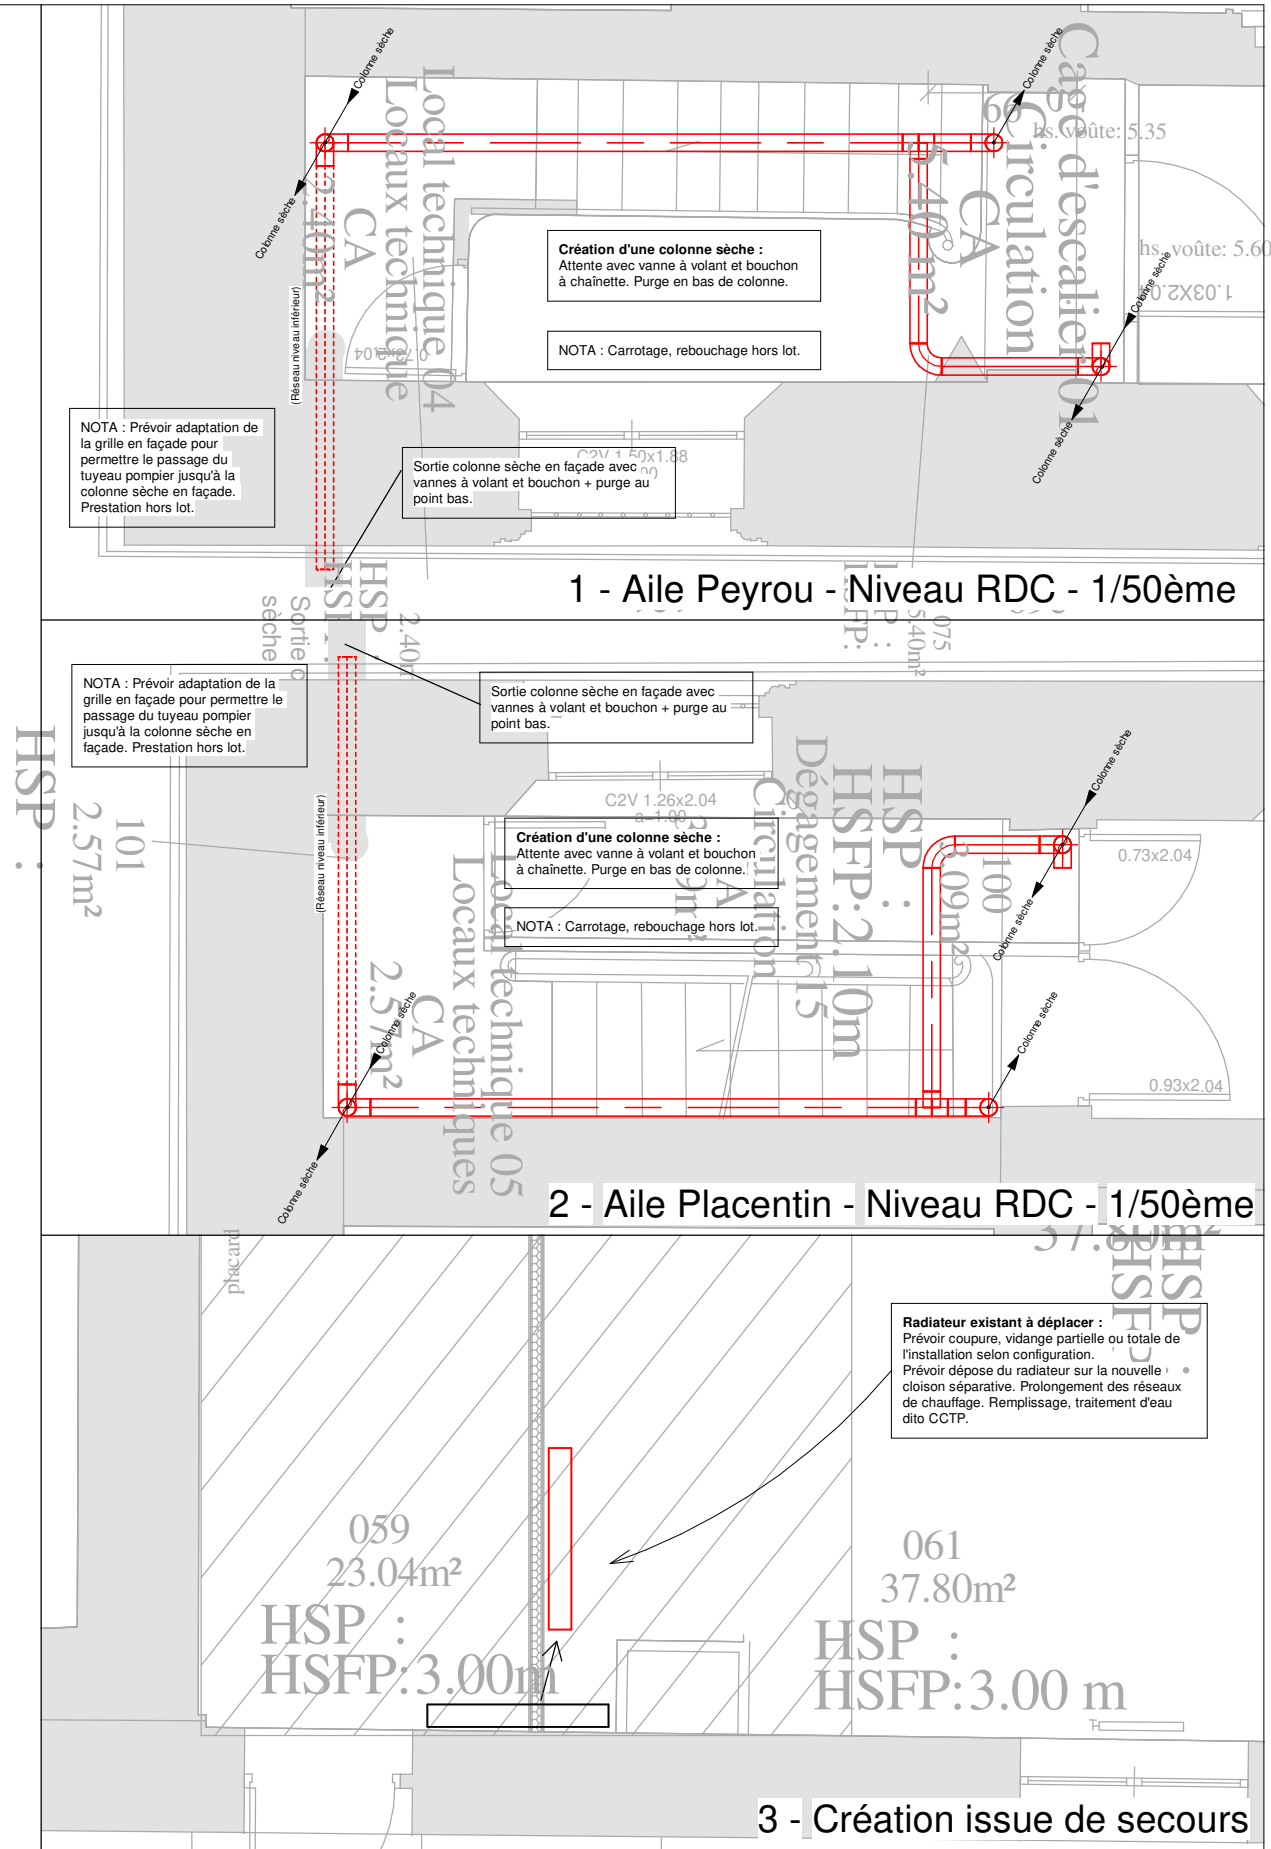

N°	Description	Date
A	Création du document	17/10/2025

Numéro de projet	3845
Date	17/10/2025
Dessiné par	B.NADEAU
Vérifié par	B.BRUNEL