




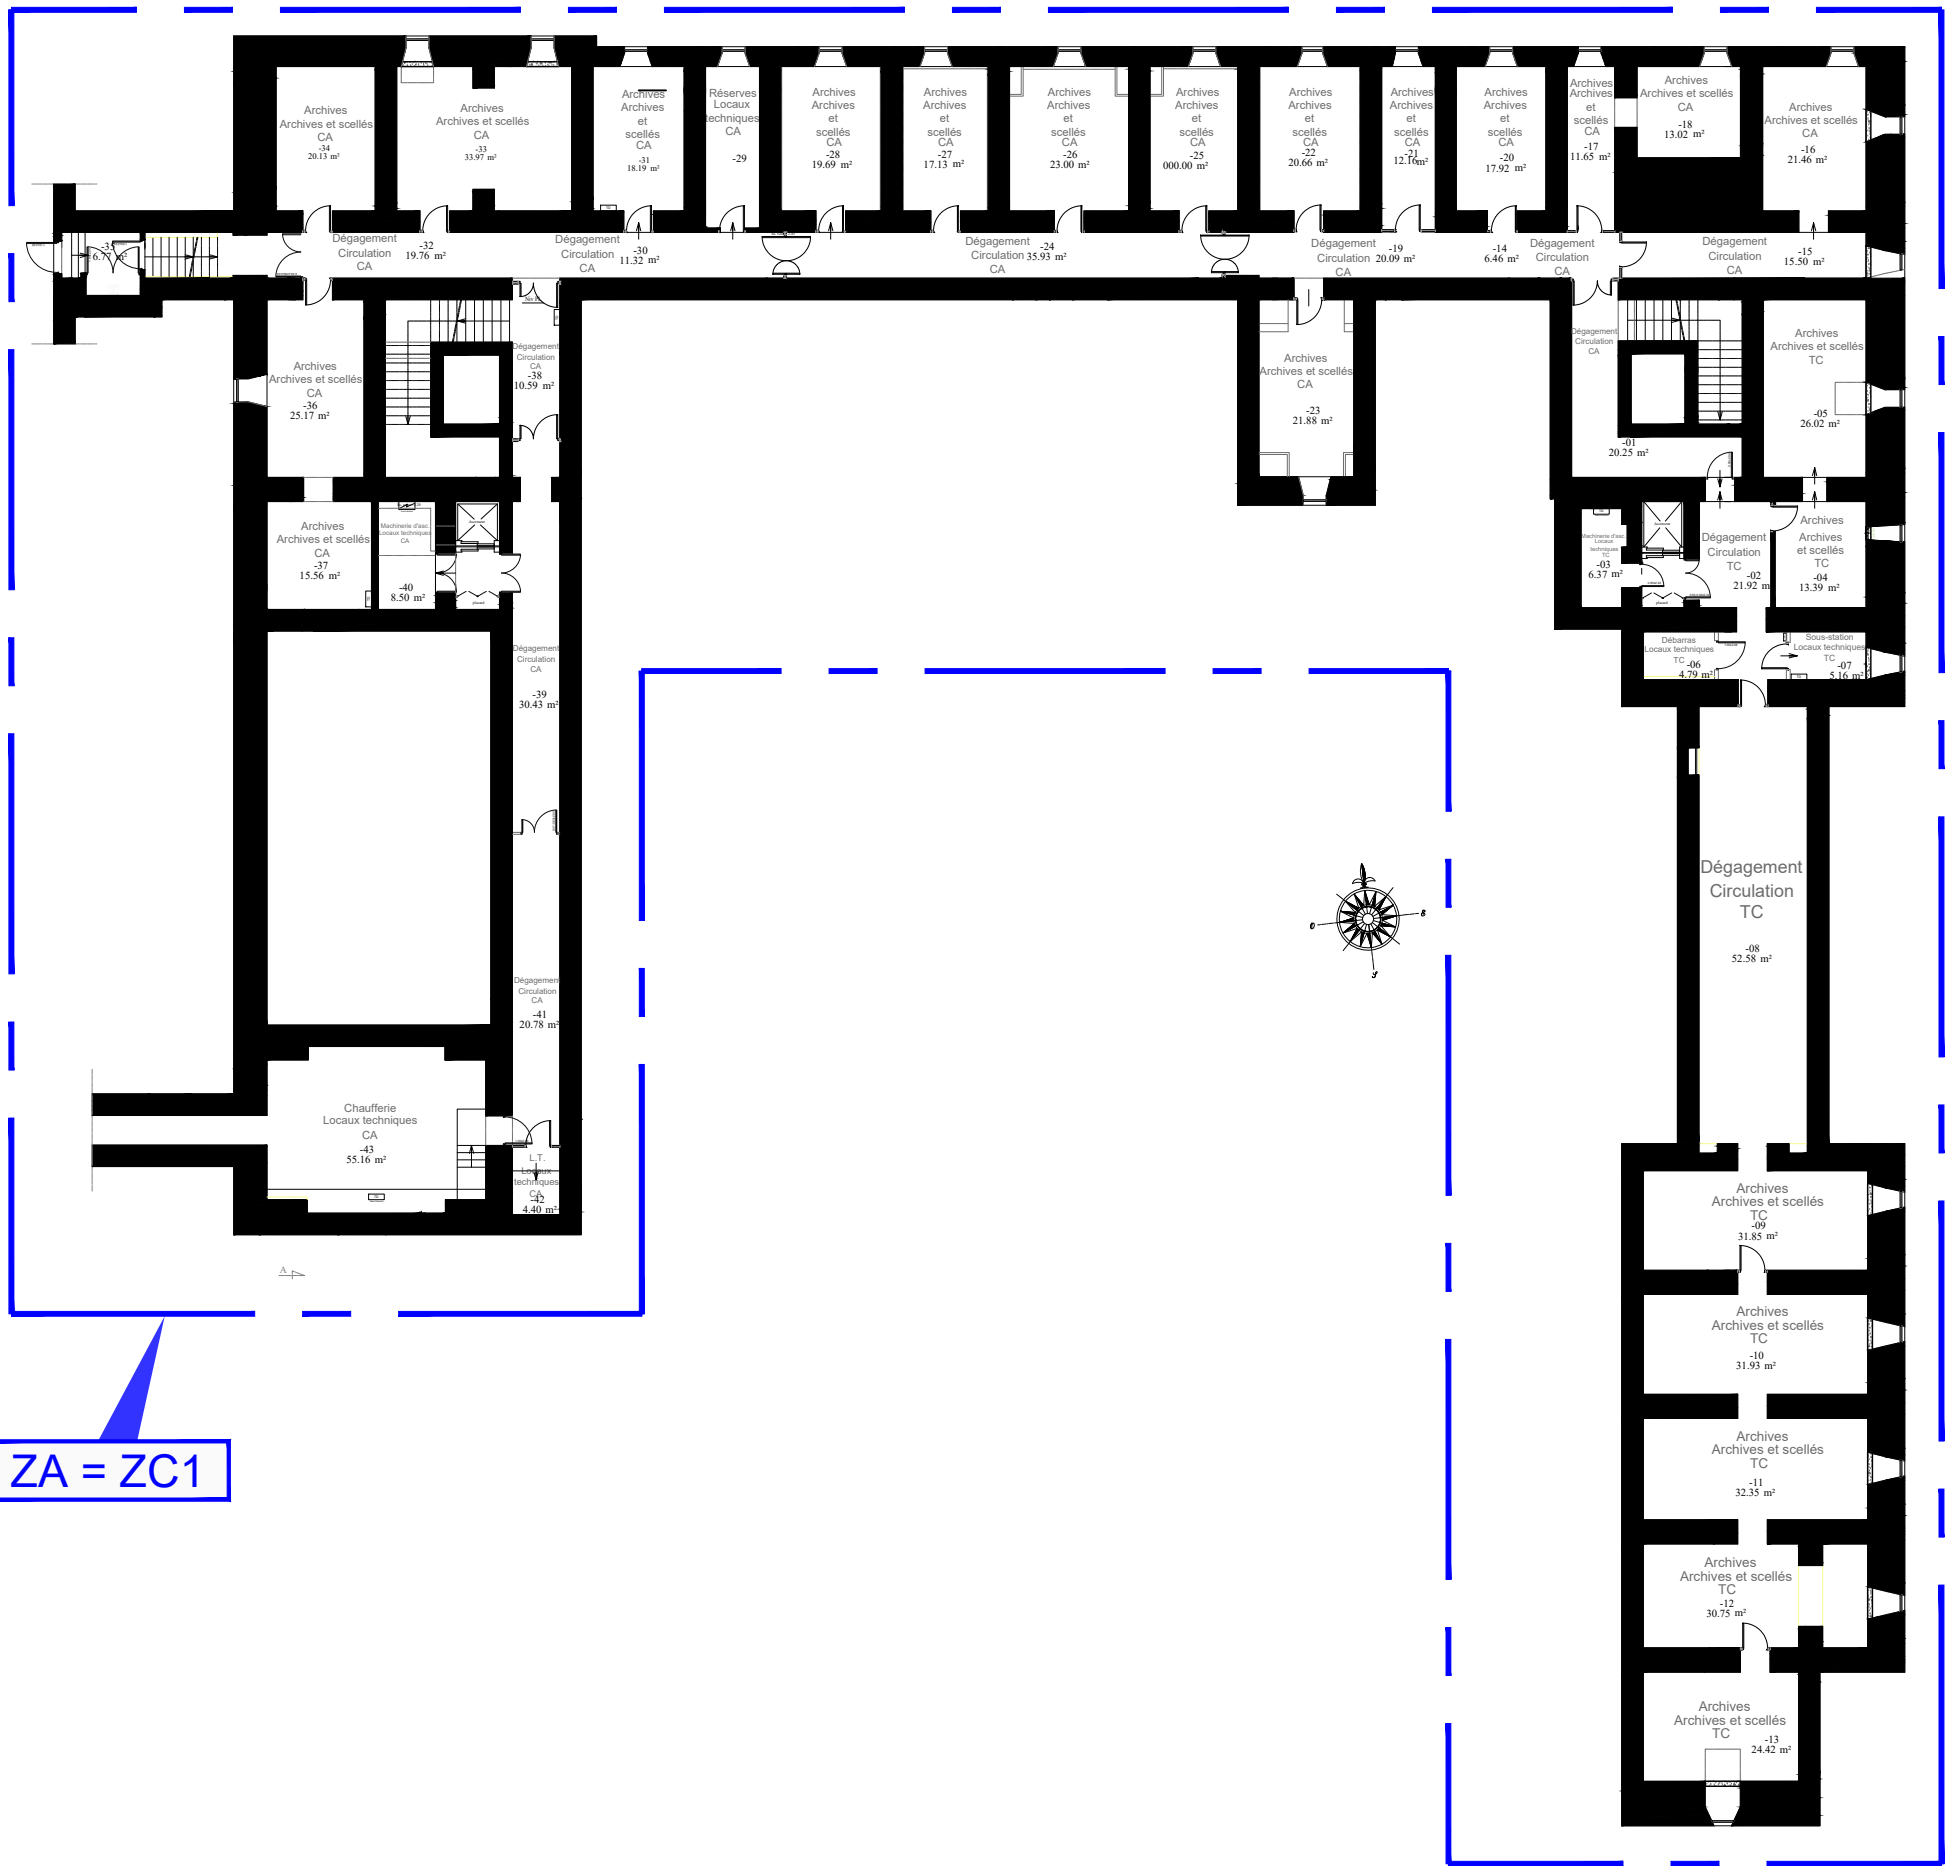


ZA = ZC1

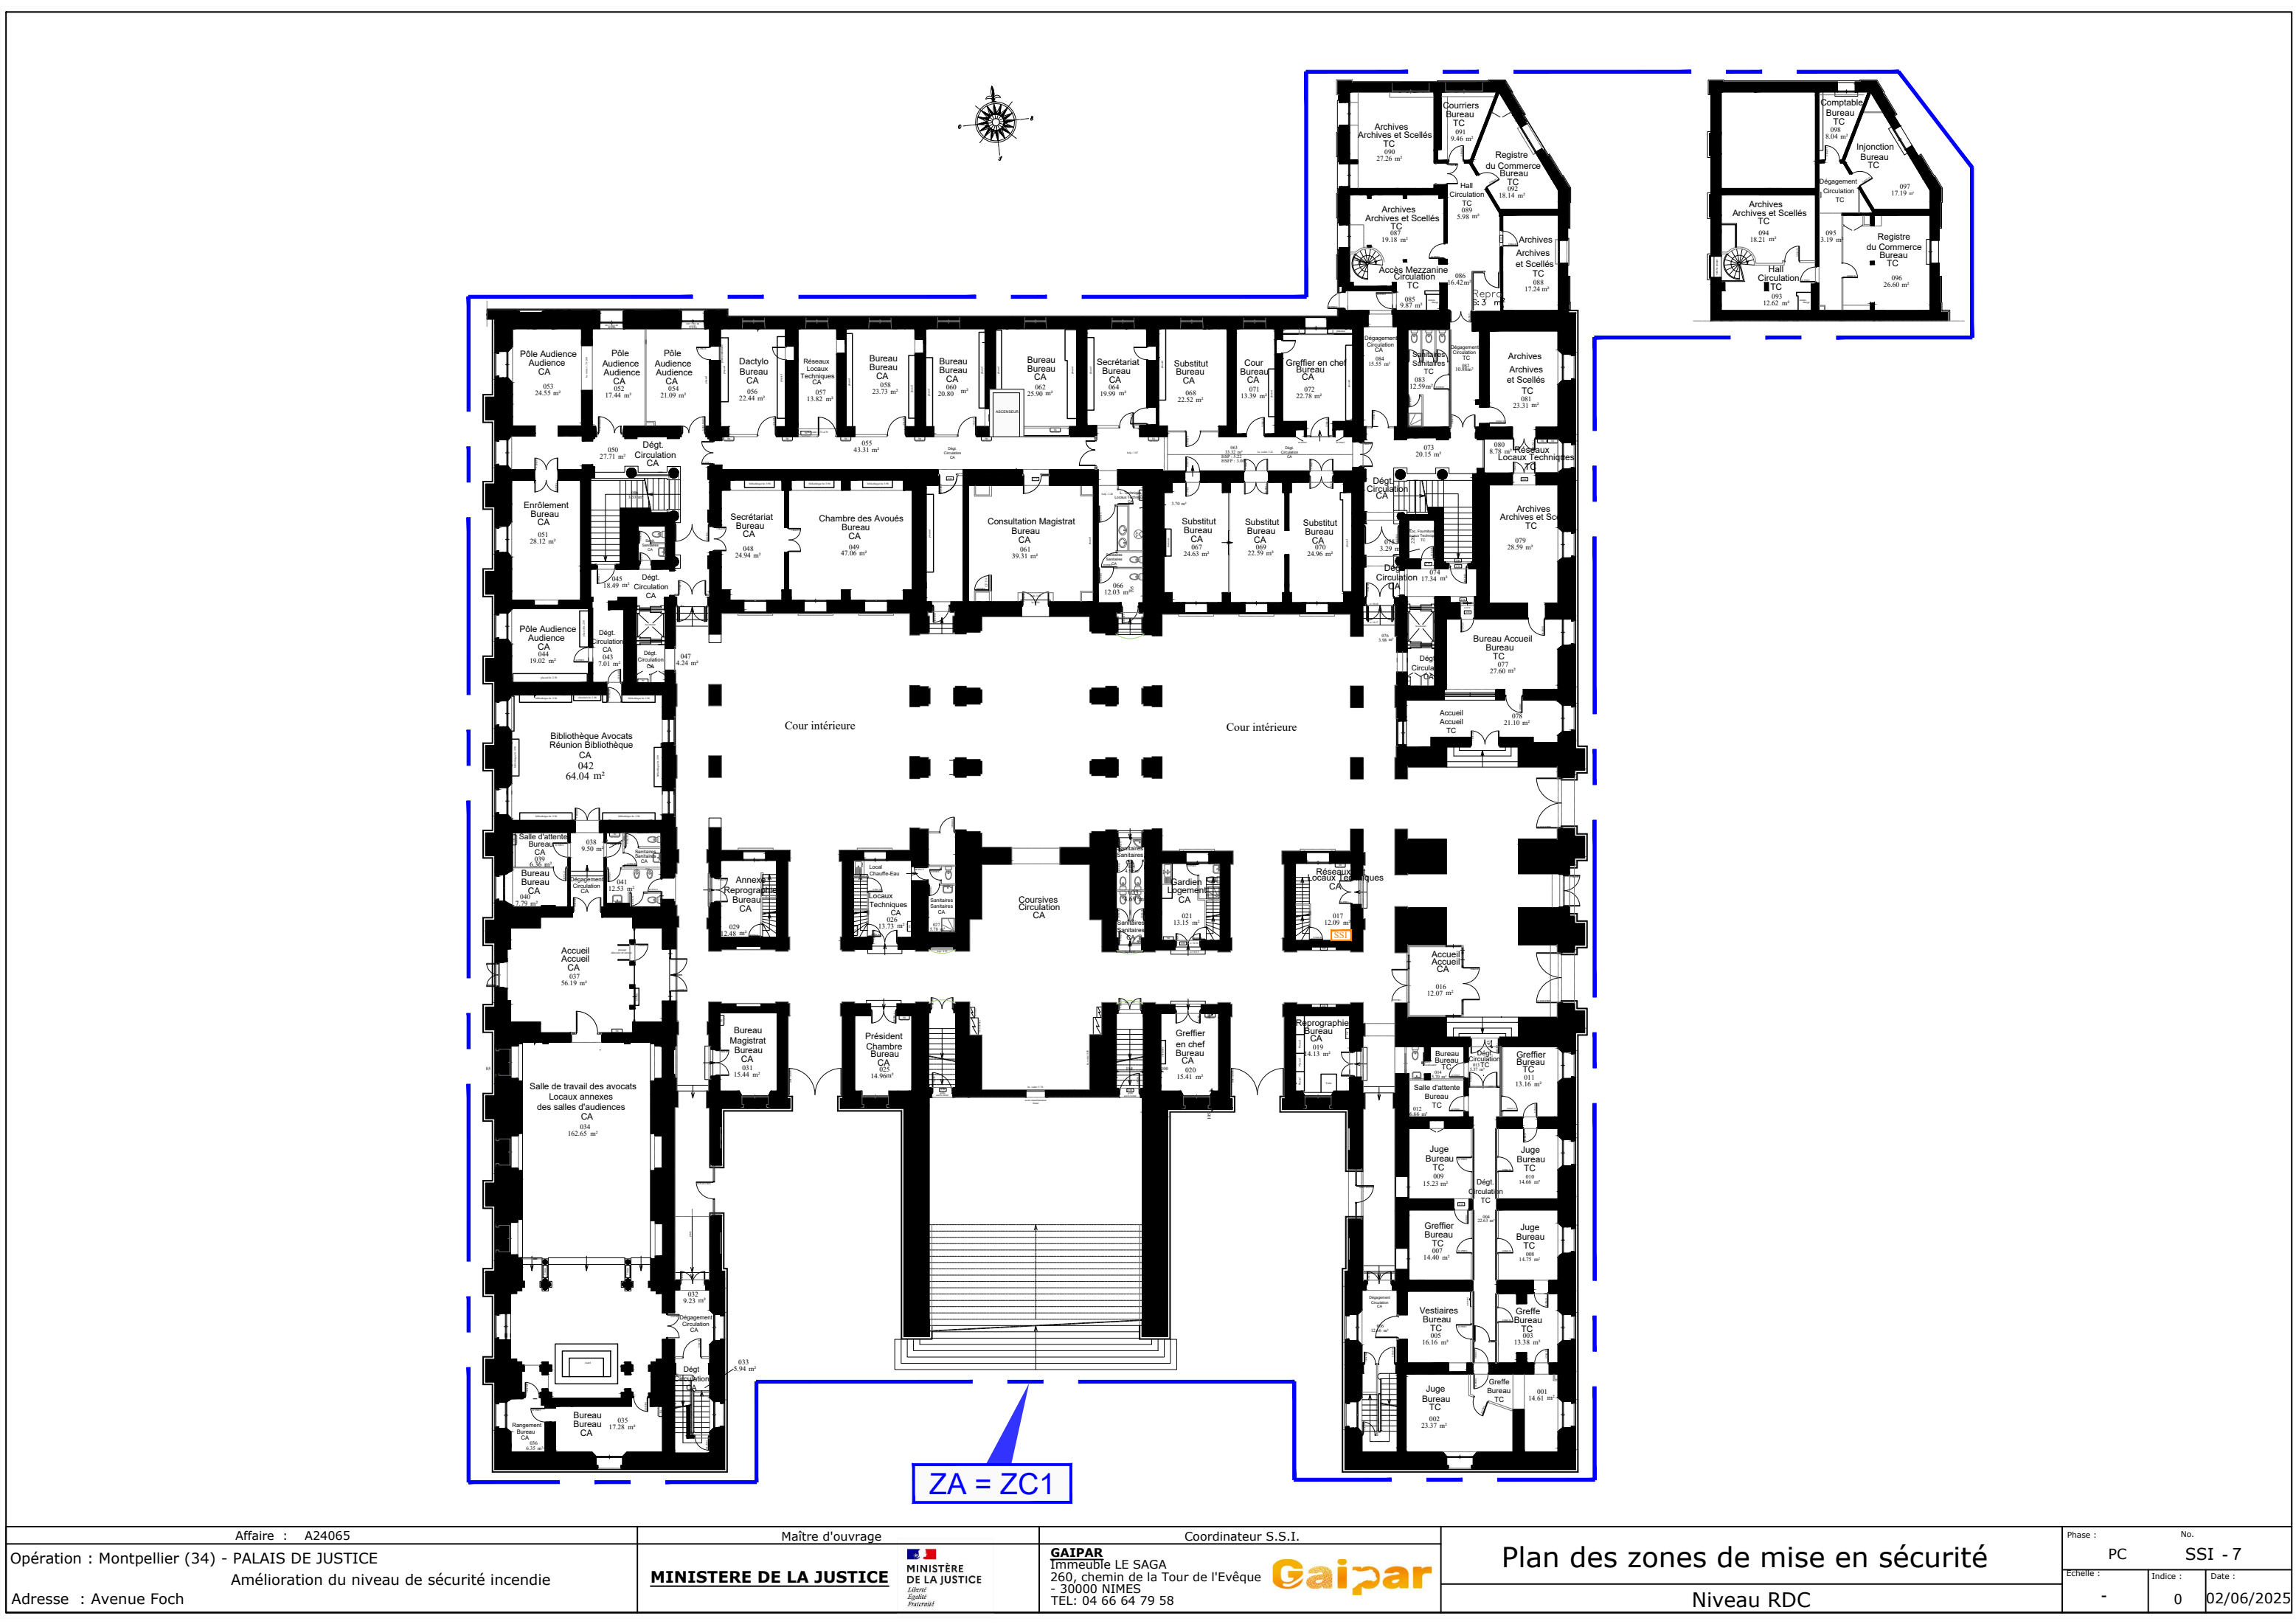

Affaire : A24065		Maître d'ouvrage		Coordinateur S.S.I.		Plan des zones de mise en sécurité			Phase : No.	
Opération : Montpellier (34) - PALAIS DE JUSTICE Amélioration du niveau de sécurité incendie		 MINISTÈRE DE LA JUSTICE		 GAIPAR Immeuble LE SAGA 260, chemin de la Tour de l'Evêque - 30000 NIMES TEL: 04 66 64 79 58					PC SSI - 7	
						Echelle : Indice : Date :				
Adresse : Avenue Foch						Niveau RDC			- 0 02/06/2025	

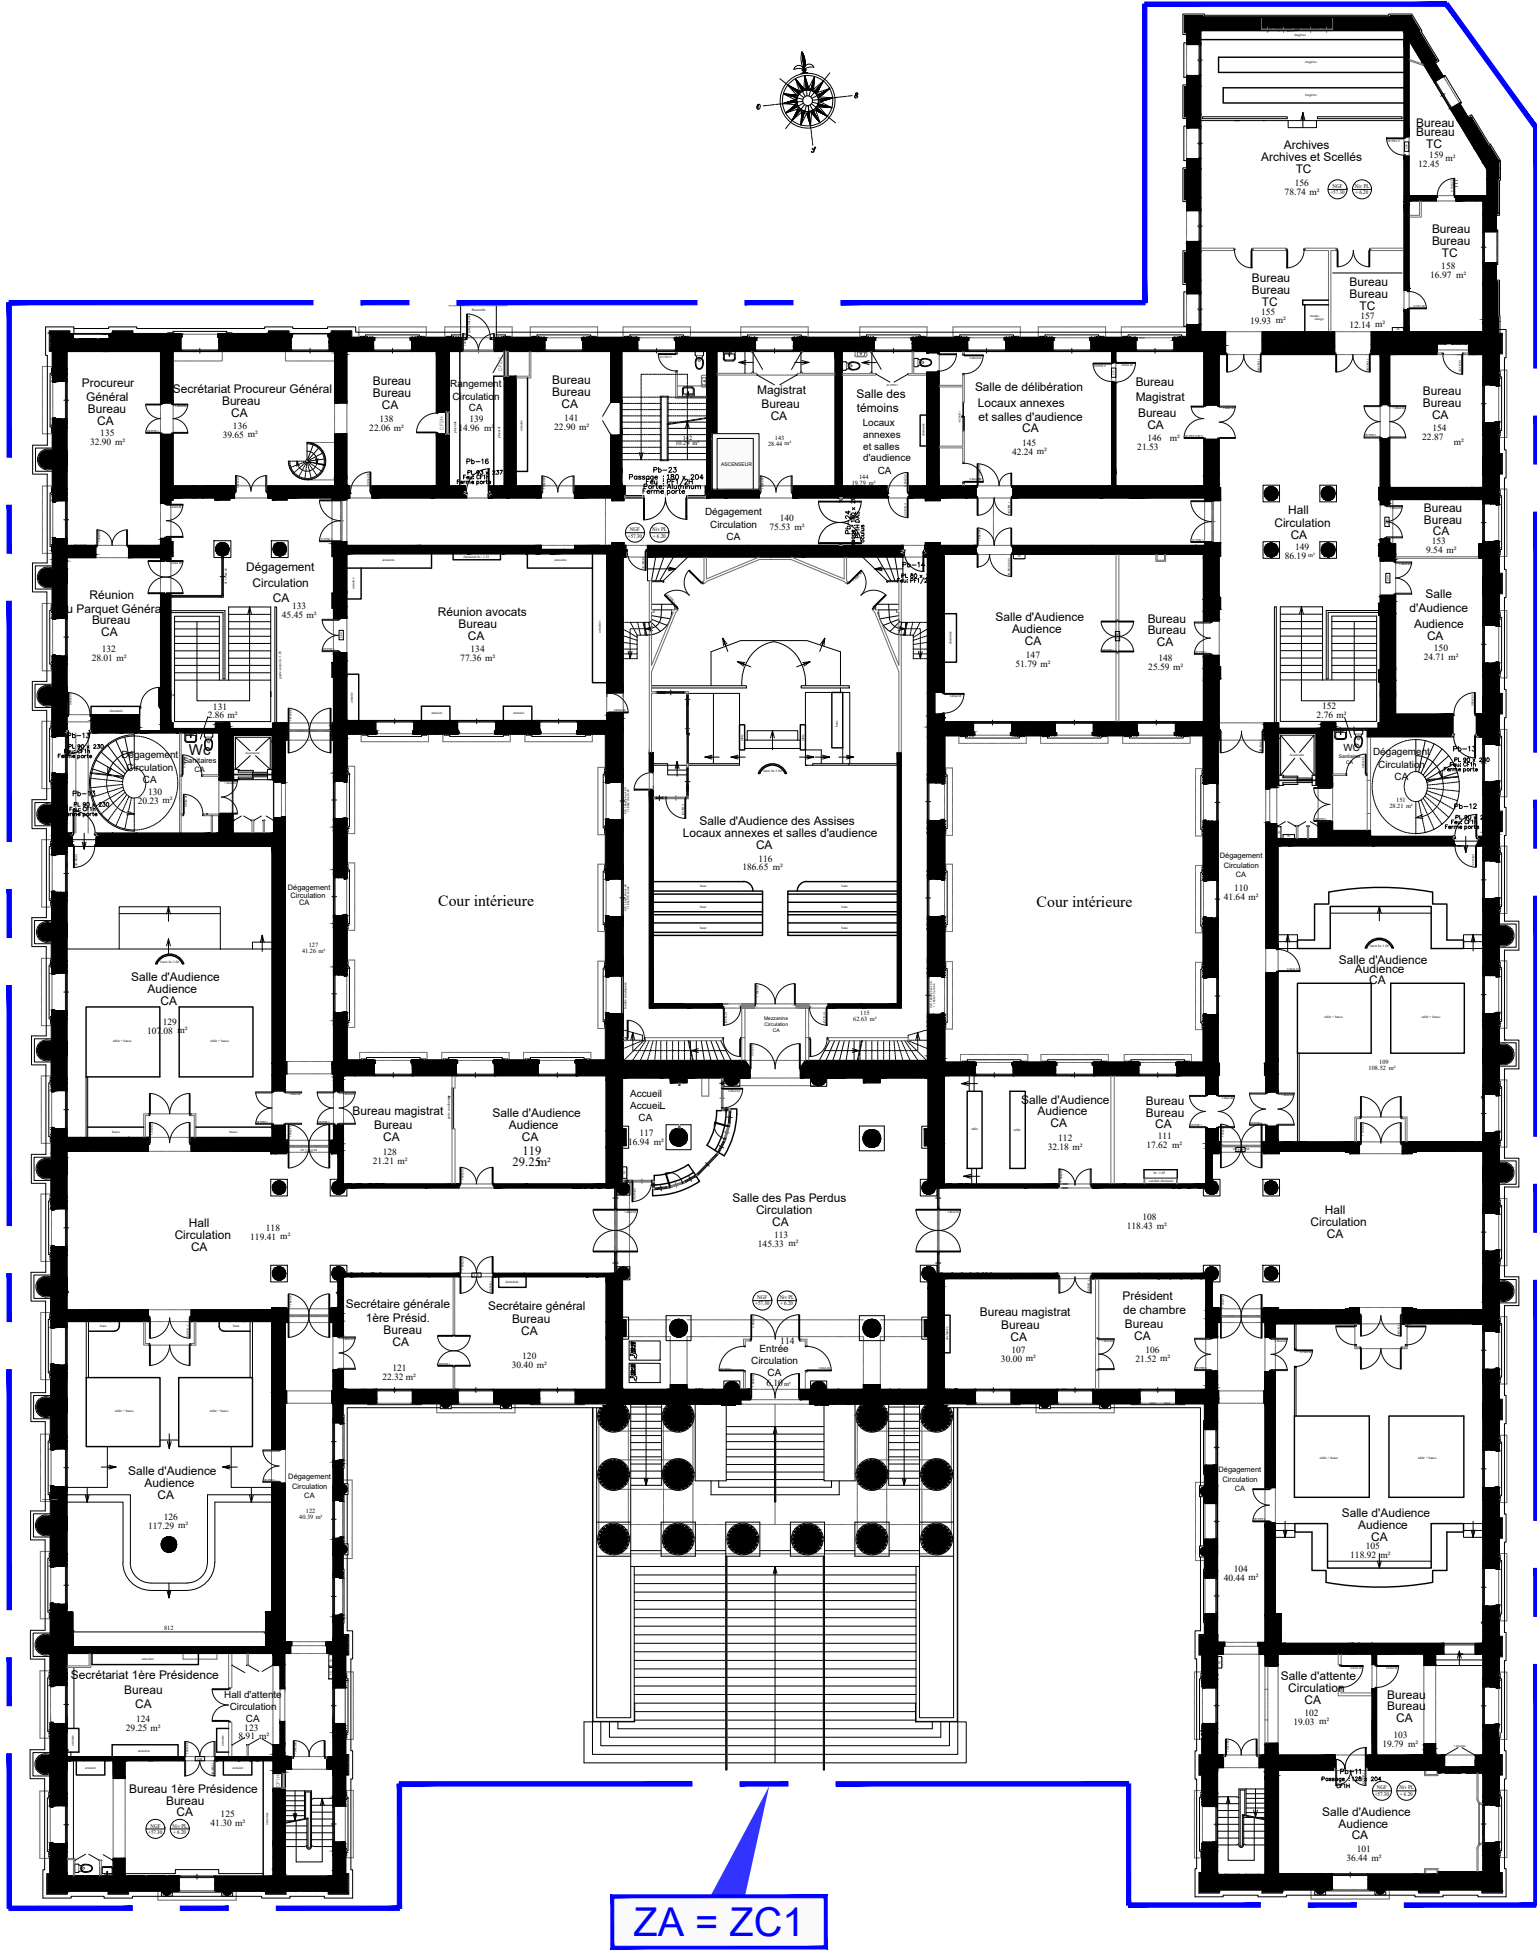

Affaire : A24065		Maître d'ouvrage		Coordinateur S.S.I.		Plan des zones de mise en sécurité Niveau R+1	Phase : PC		No. SSI - 8		
Opération : Montpellier (34) - PALAIS DE JUSTICE Amélioration du niveau de sécurité incendie		 MINISTÈRE DE LA JUSTICE		GAIPAR Immeuble LE SAGA 260, chemin de la Tour de l'Evêque - 30000 NIMES TEL: 04 66 64 79 58 			Echelle :		Indice :		Date :
Adresse : Avenue Foch							-		0		02/06/2025

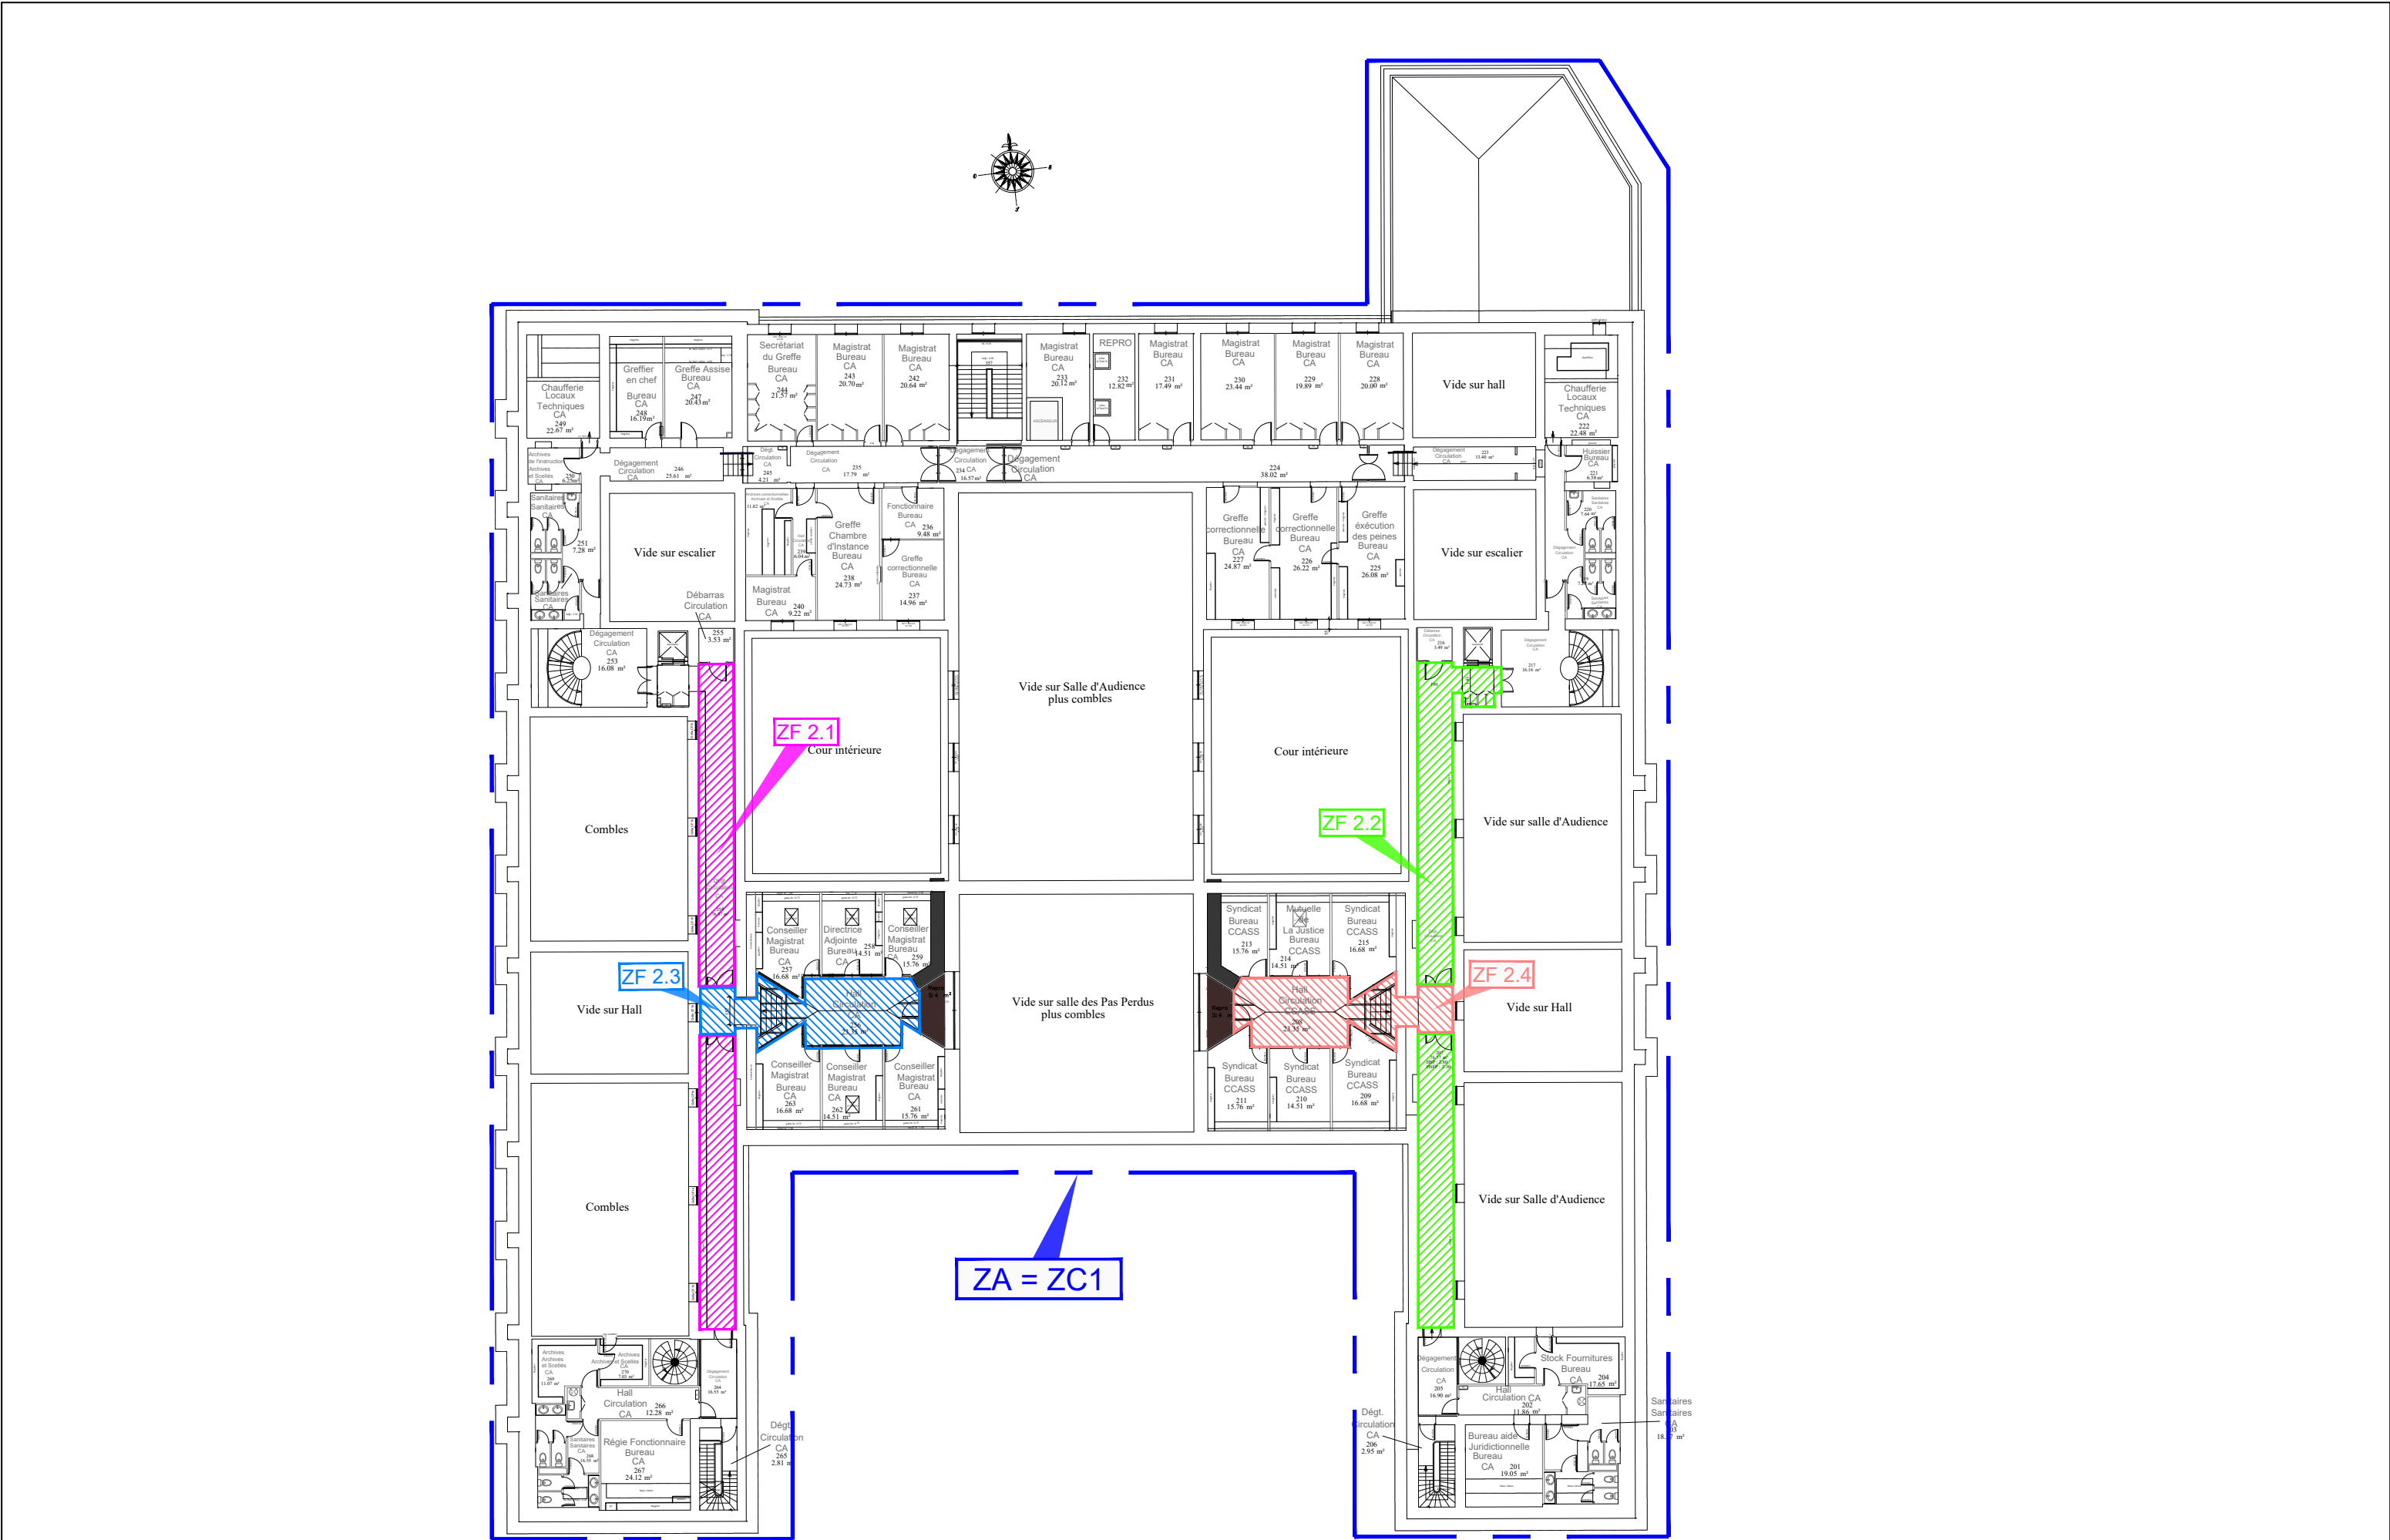

Affaire : A24065		Maître d'ouvrage		Coordinateur S.S.I.		Plan des zones de mise en sécurité	Phase : No.	
Opération : Montpellier (34) - PALAIS DE JUSTICE		 MINISTÈRE DE LA JUSTICE		 GAIPAR Immeuble LE SAGA 260, chemin de la Tour de l'Evêque - 30000 NIMES TEL: 04 66 64 79 58			PC SSI - 9	
Amélioration du niveau de sécurité incendie							Echelle : Indice : Date :	
Adresse : Avenue Foch						Niveau R+2		- 0 02/06/2025



Affaire : A24065		Maître d'ouvrage		Coordinateur S.S.I.		Plan des zones de mise en sécurité	Phase : No.		
Opération : Montpellier (34) - PALAIS DE JUSTICE		 MINISTÈRE DE LA JUSTICE Liberté Égalité Fraternité		 GAIPAR Immeuble LE SAGA 260, chemin de la Tour de l'Evêque - 30000 NIMES TEL: 04 66 64 79 58			PC SSI - 10		
Amélioration du niveau de sécurité incendie							Echelle : Indice : Date :		
Adresse : Avenue Foch						Niveau R+3			- 0 02/06/2025