



SOMMAIRE


AMELIORATION DU NIVEAU DE SECURITE INCENDIE




MAÎTRE D'OUVRAGE		 MINISTÈRE DE LA JUSTICE <i>Liberté Égalité Fraternité</i>		MINISTERE DE LA JUSTICE Département Immobilier Toulouse Secretariat Général DIR SG Sud	
COORDINATEUR S.S.I.				GAIPAR Immeuble LE SAGA 260, chemin de la Tour de l'Evêque - 30000 NIMES Tel : 04.66.64.79.58	
Numéro d'Affaire : A24065					
Adresse du site : AVENUE FOCH					
Phase : PC		Echelle : -		Format : A3	
Indice	Date	Modification			
0	02/06/25	Version initiale			
Dessinatrice : Saeko YAMASHITA			Chargé d'affaire : François VAUX 04 66 64 79 58 / technique@gaipar.fr		

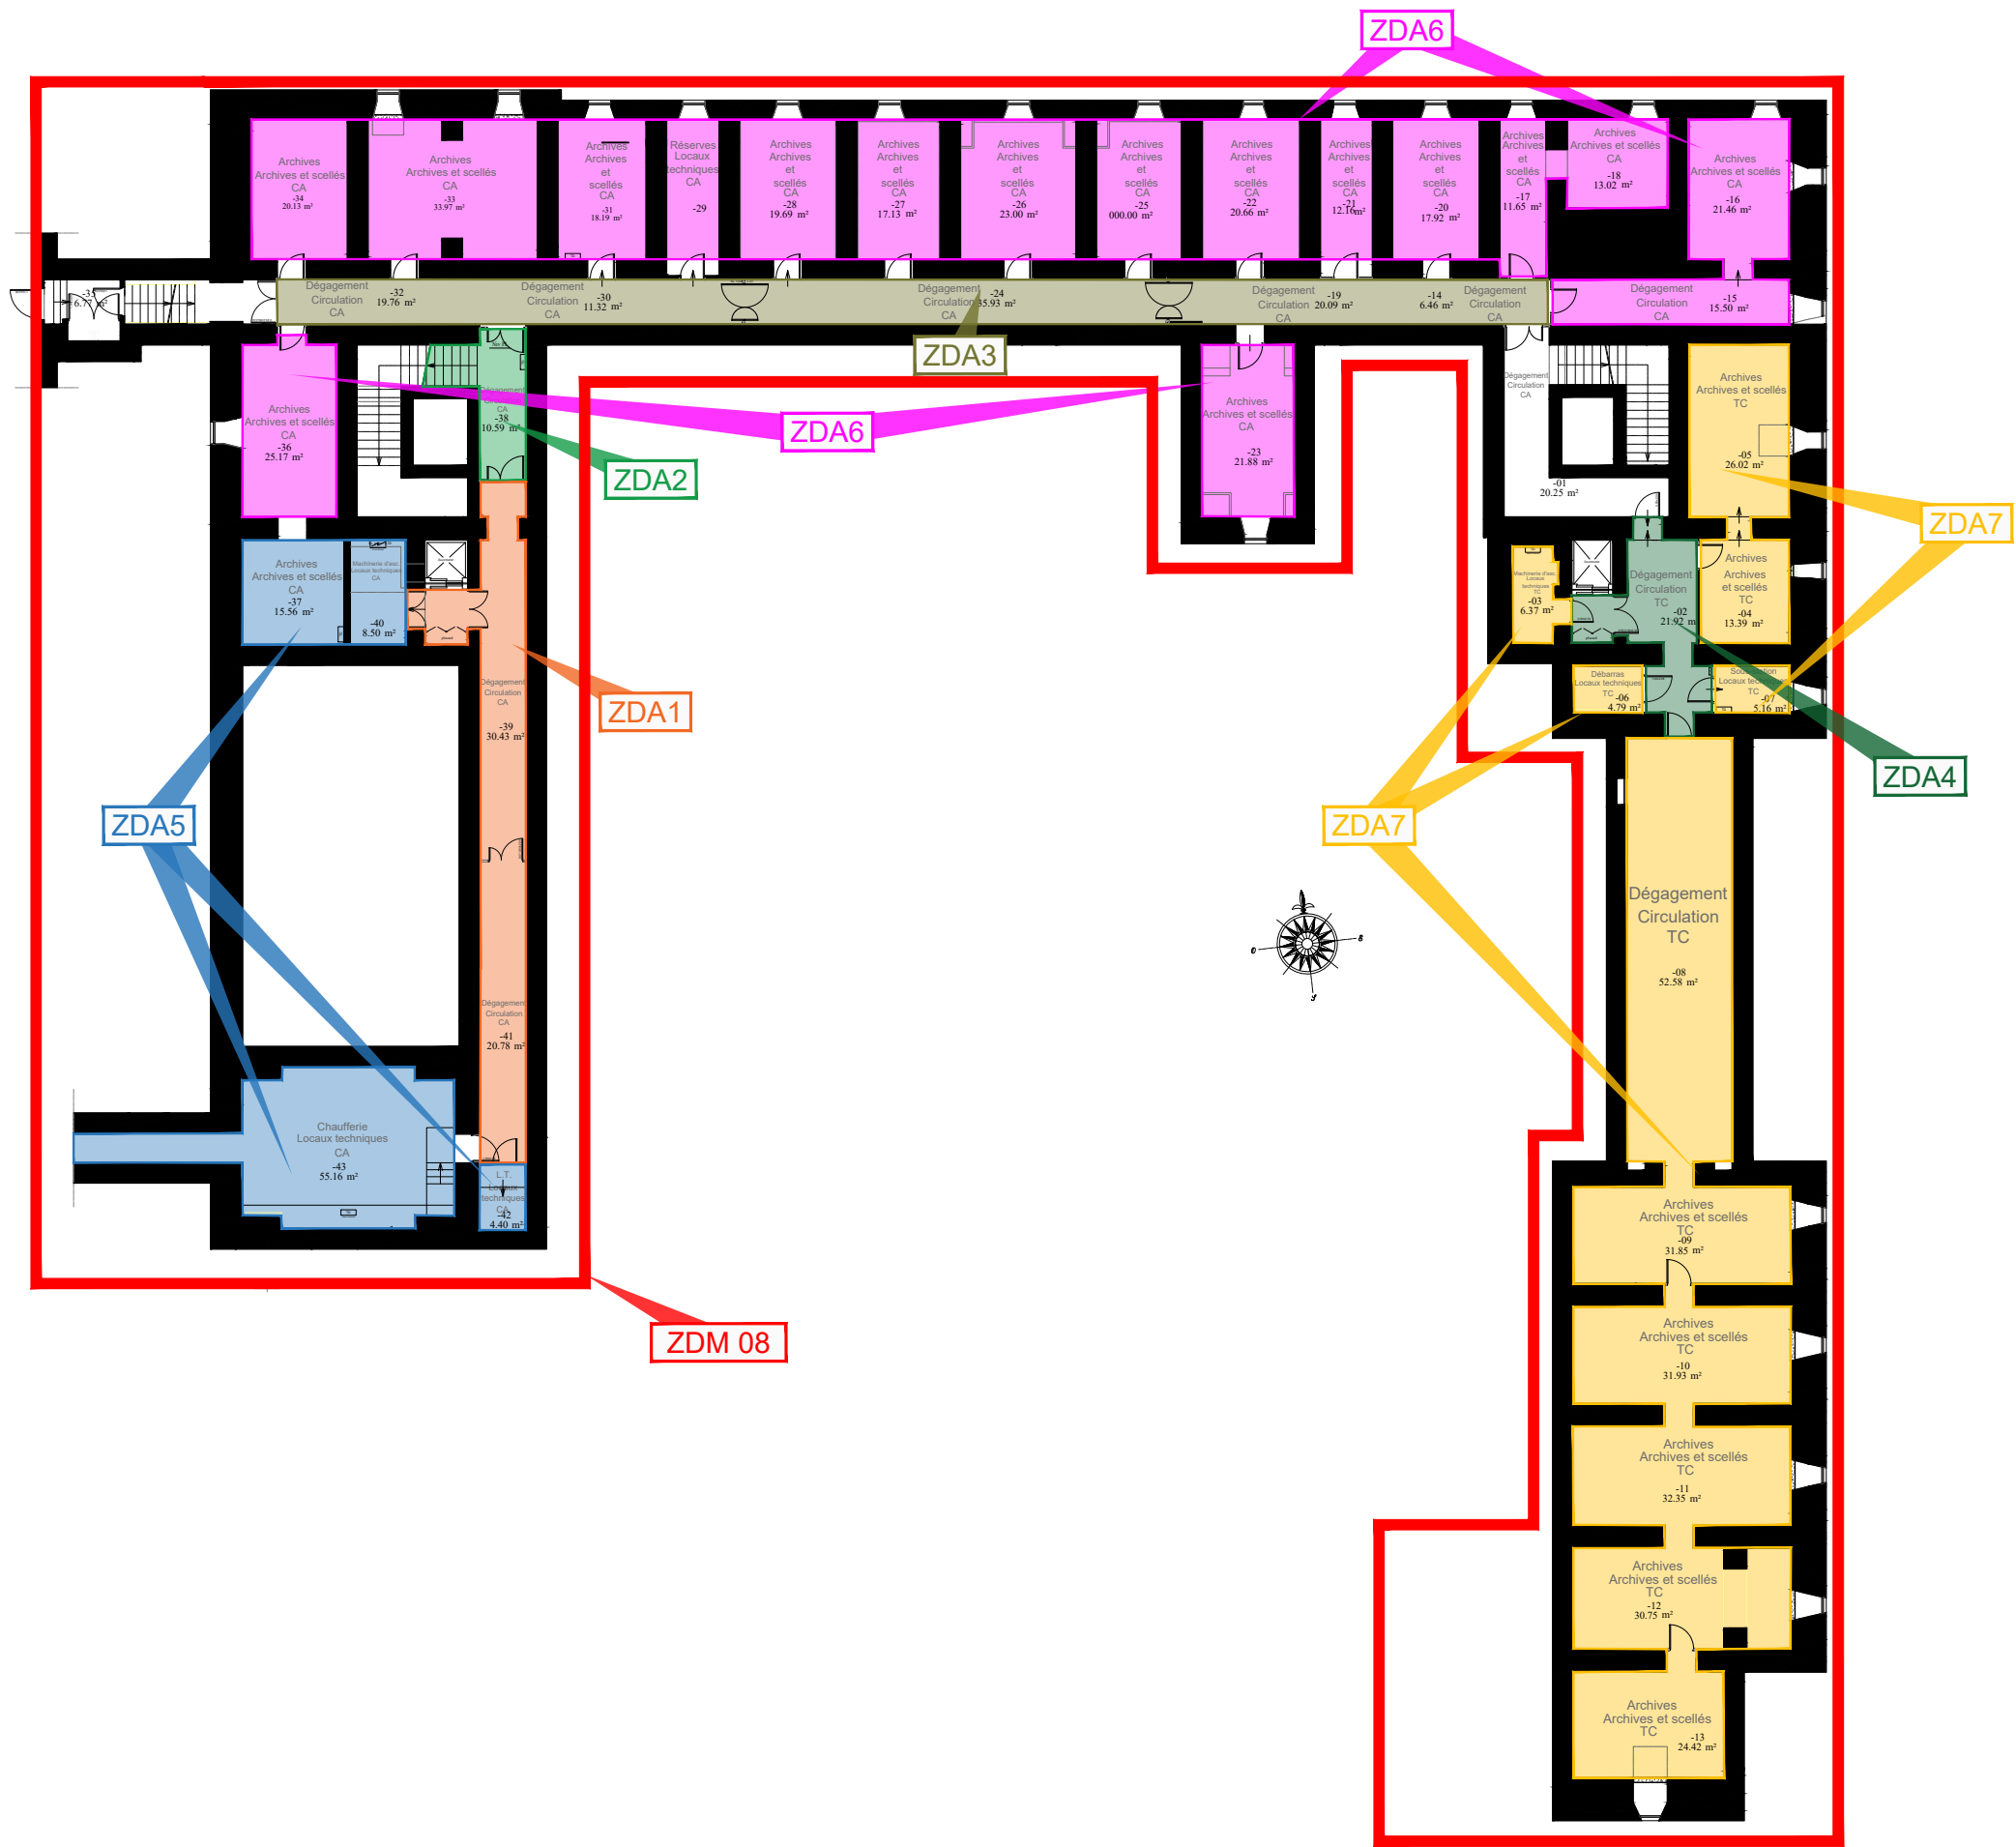

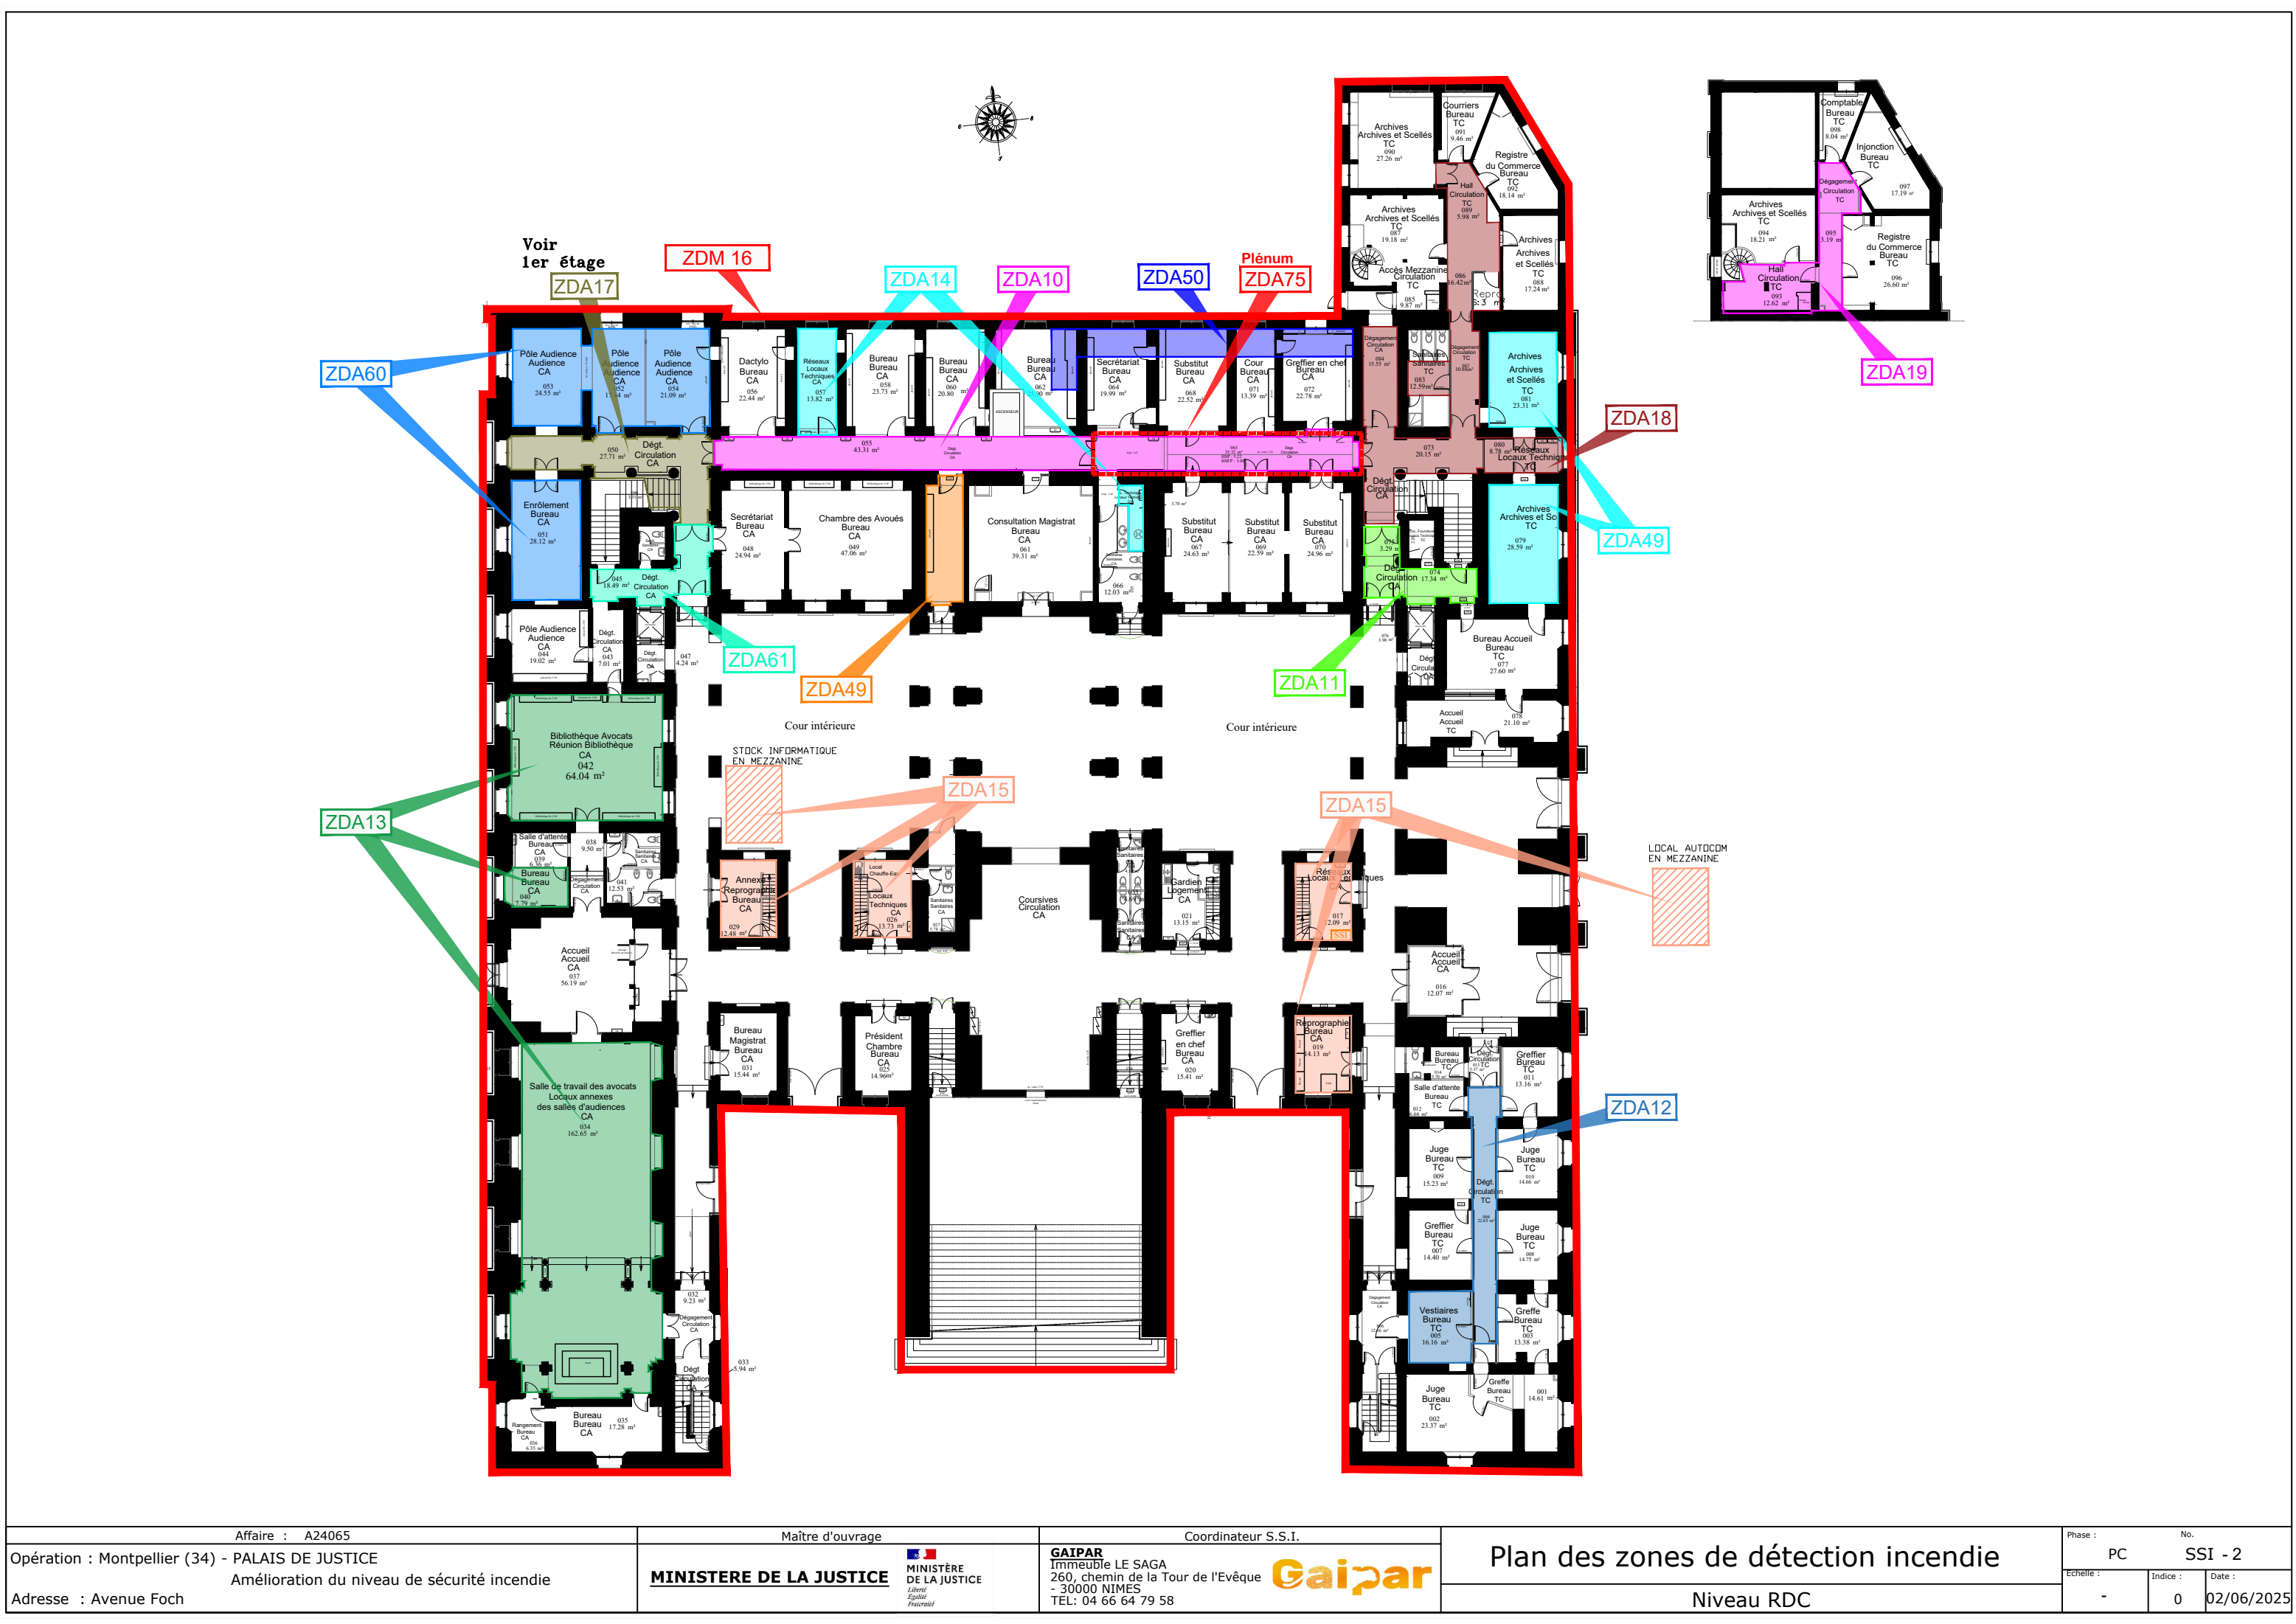

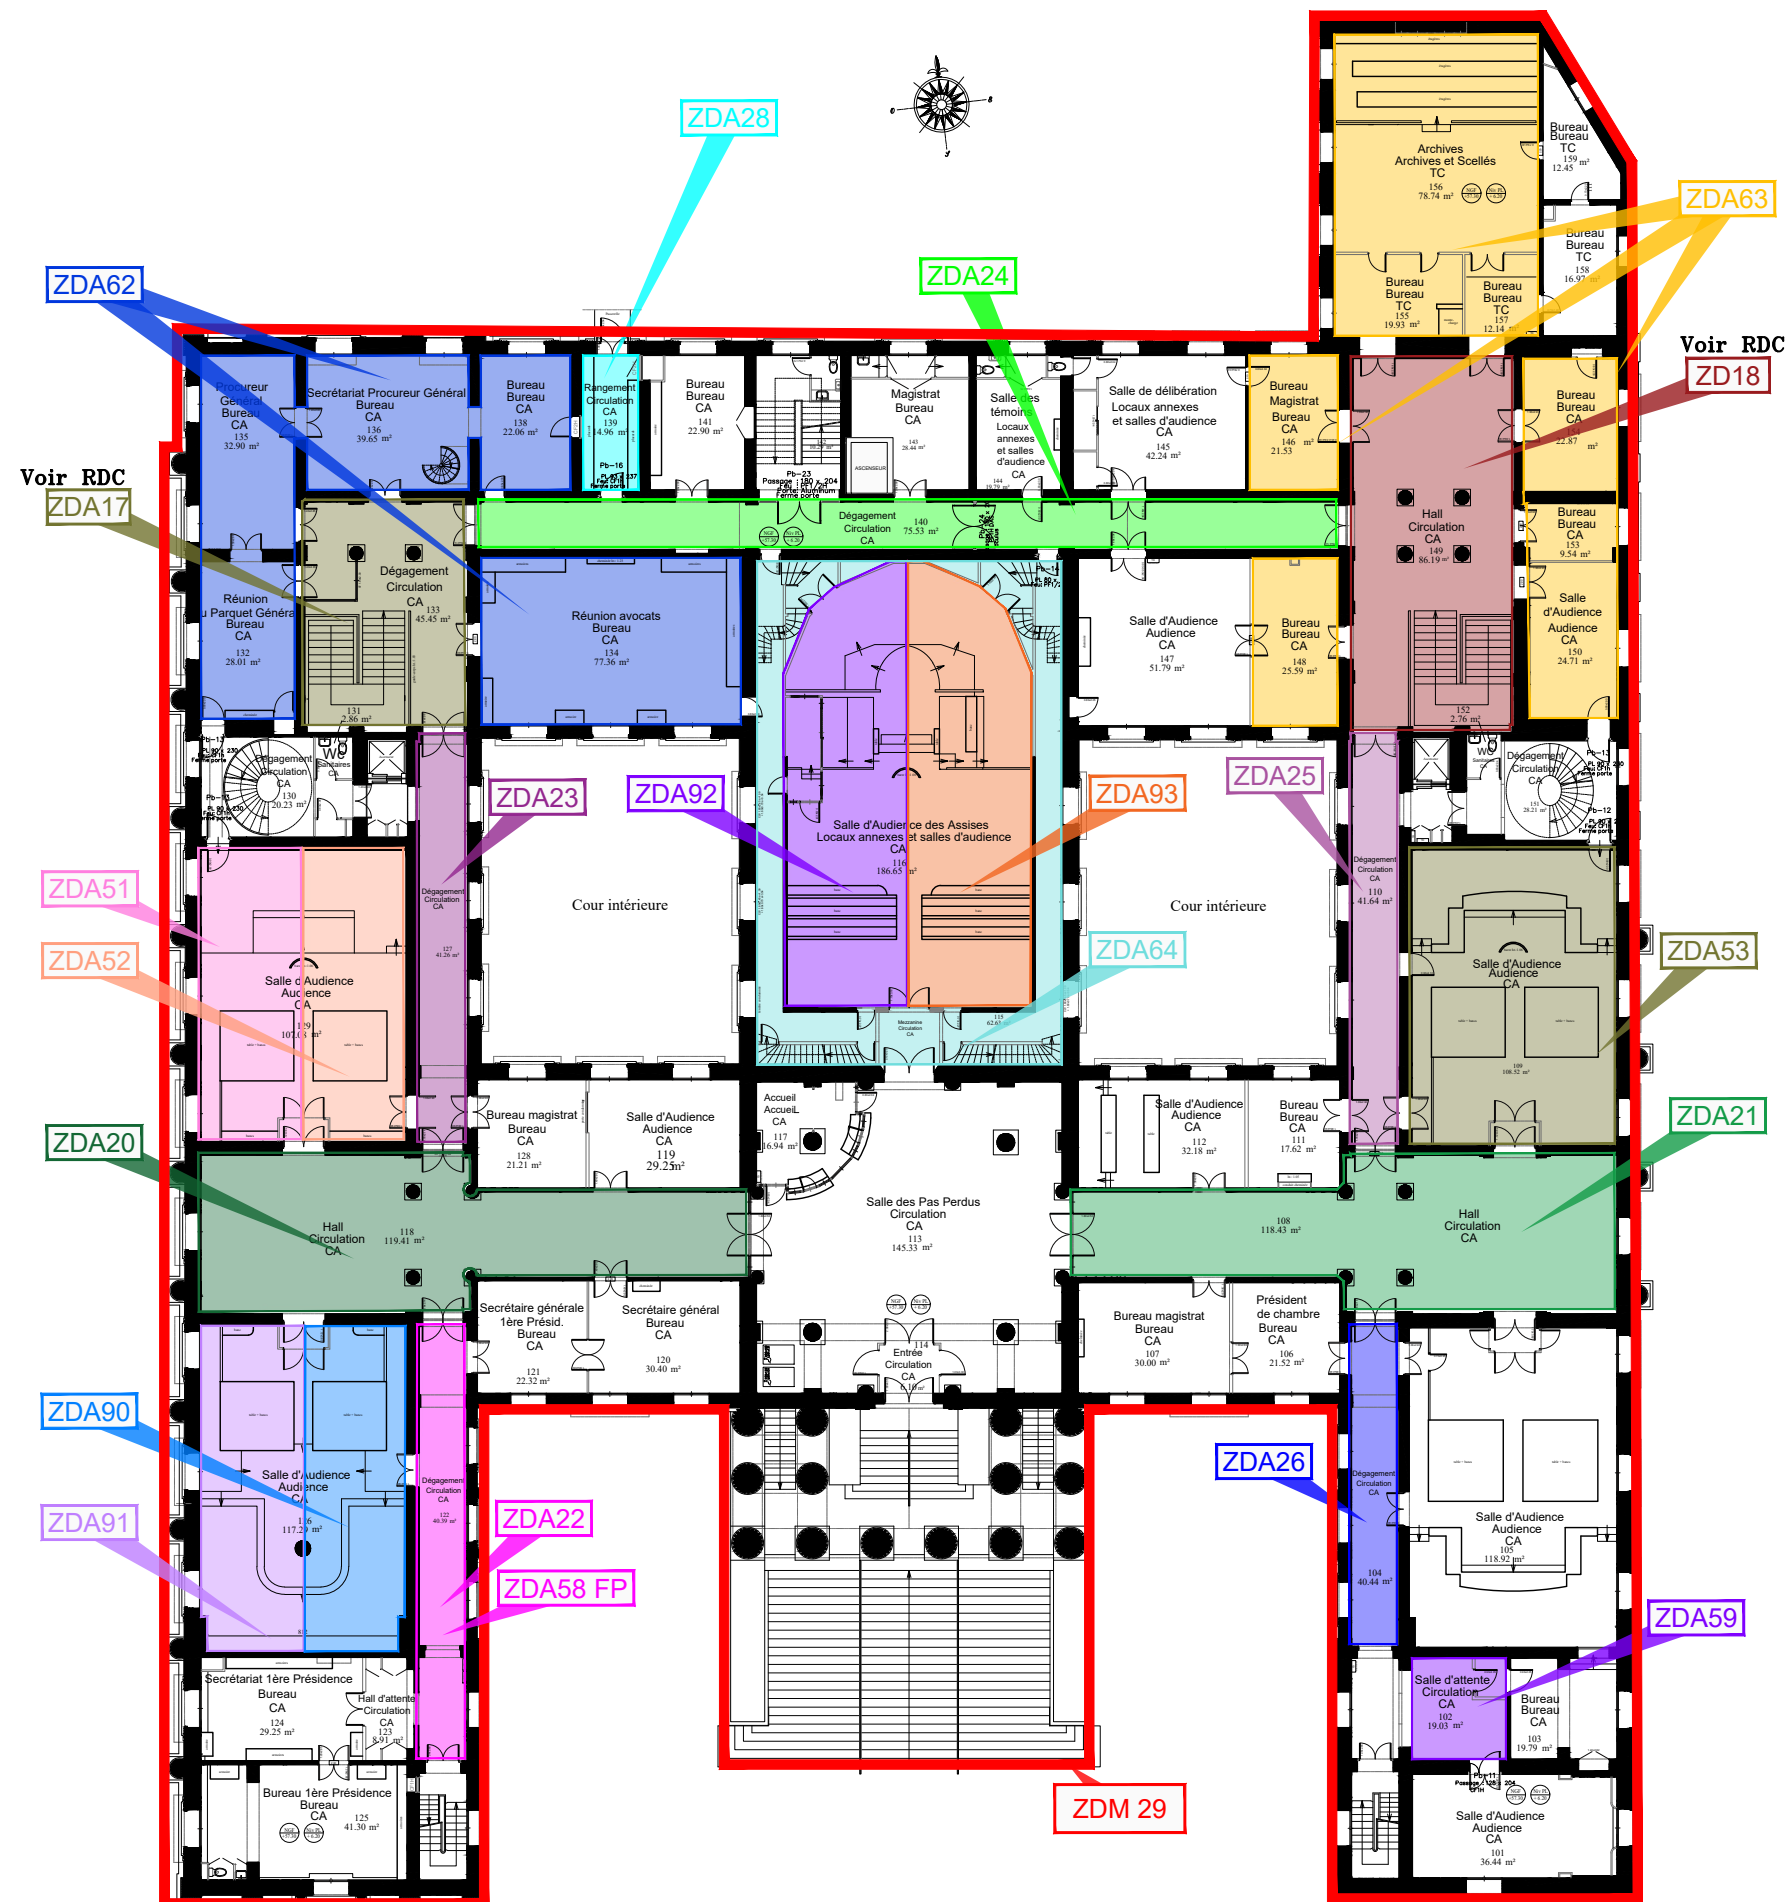

Affaire : A24065	Maître d'ouvrage	Coordinateur S.S.I.	Plan des zones de détection incendie	Phase : PC	No. SSI - 3
Opération : Montpellier (34) - PALAIS DE JUSTICE	 MINISTÈRE DE LA JUSTICE	 Gaipar		Echelle : -	Date : 02/06/2025
Adresse : Avenue Foch	Amélioration du niveau de sécurité incendie	GAIPAR Immeuble LE SAGA 260, chemin de la Tour de l'Evêque 30000 NIMES TEL: 04 66 64 79 58	Niveau R+1		

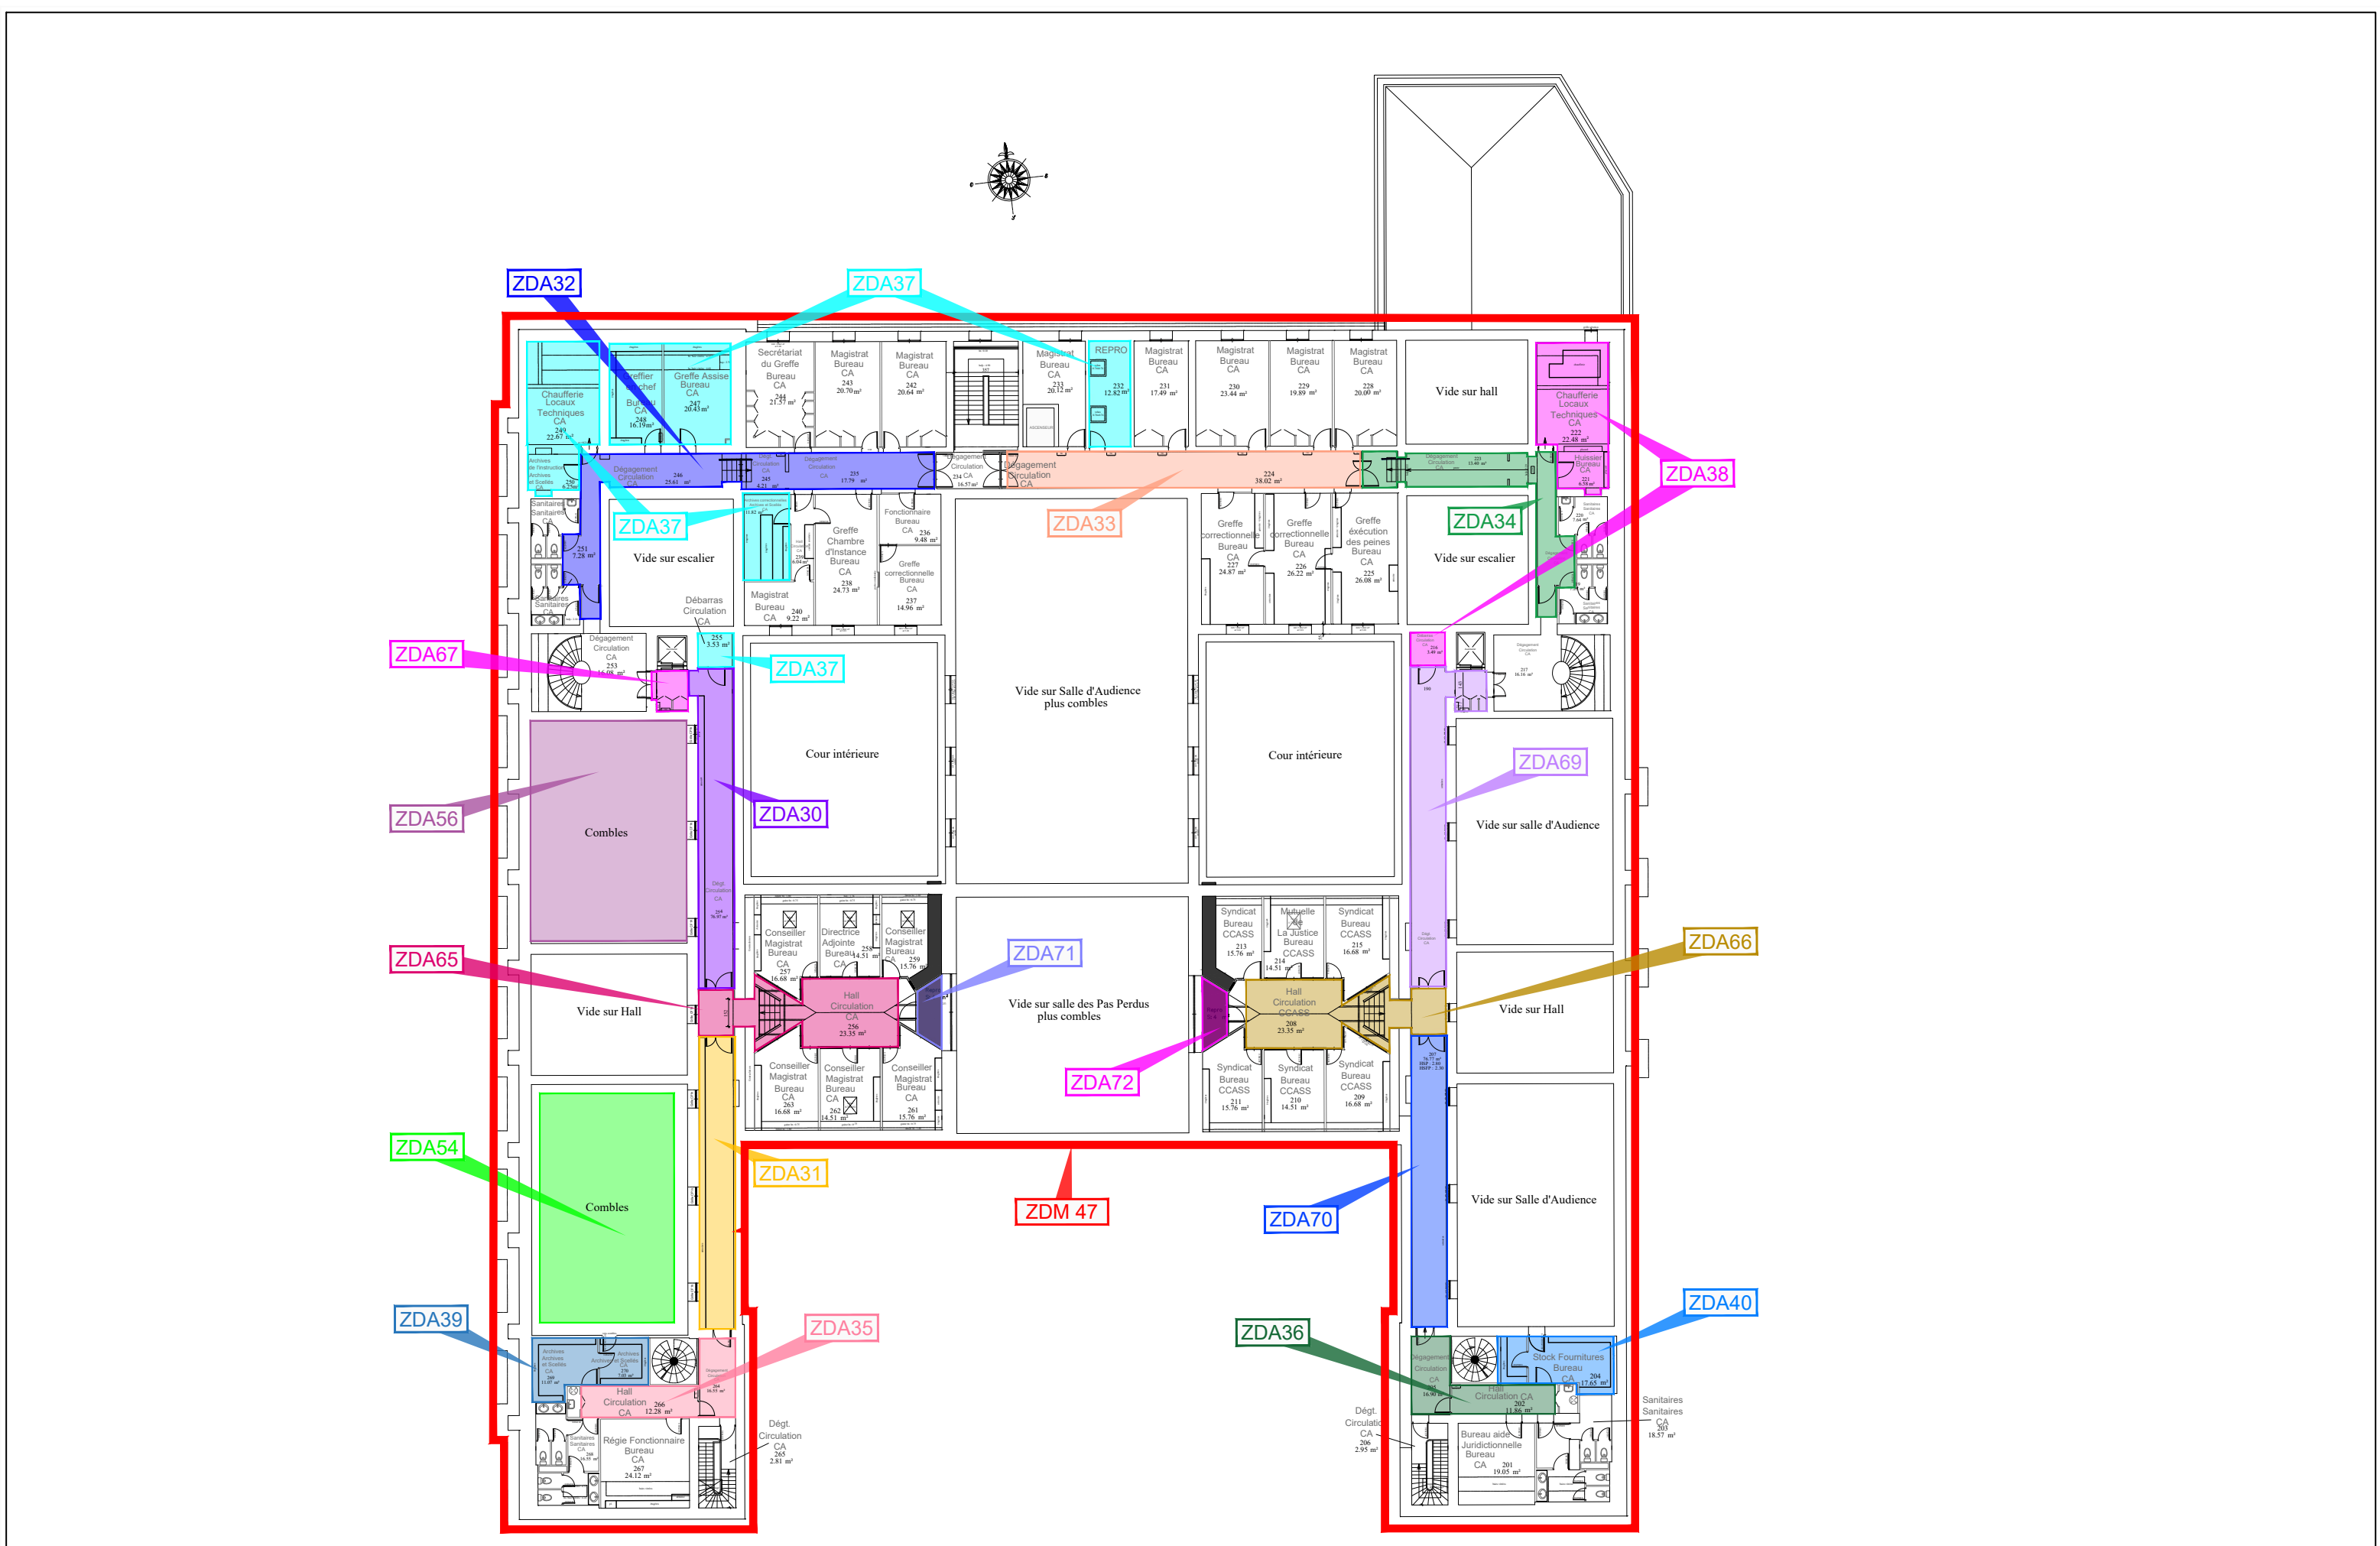

Affaire : A24065		Maître d'ouvrage		Coordinateur S.S.I.		Plan des zones de détection incendie	Phase : No.	
Opération : Montpellier (34) - PALAIS DE JUSTICE		 MINISTÈRE DE LA JUSTICE		GAIPAR Immeuble LE SAGA 260, chemin de la Tour de l'Evêque - 30000 NIMES TEL: 04 66 64 79 58			PC SSI - 4	
Amélioration du niveau de sécurité incendie							Echelle :	Indice :
Adresse : Avenue Foch						Niveau R+2	-	0
								02/06/2025

