


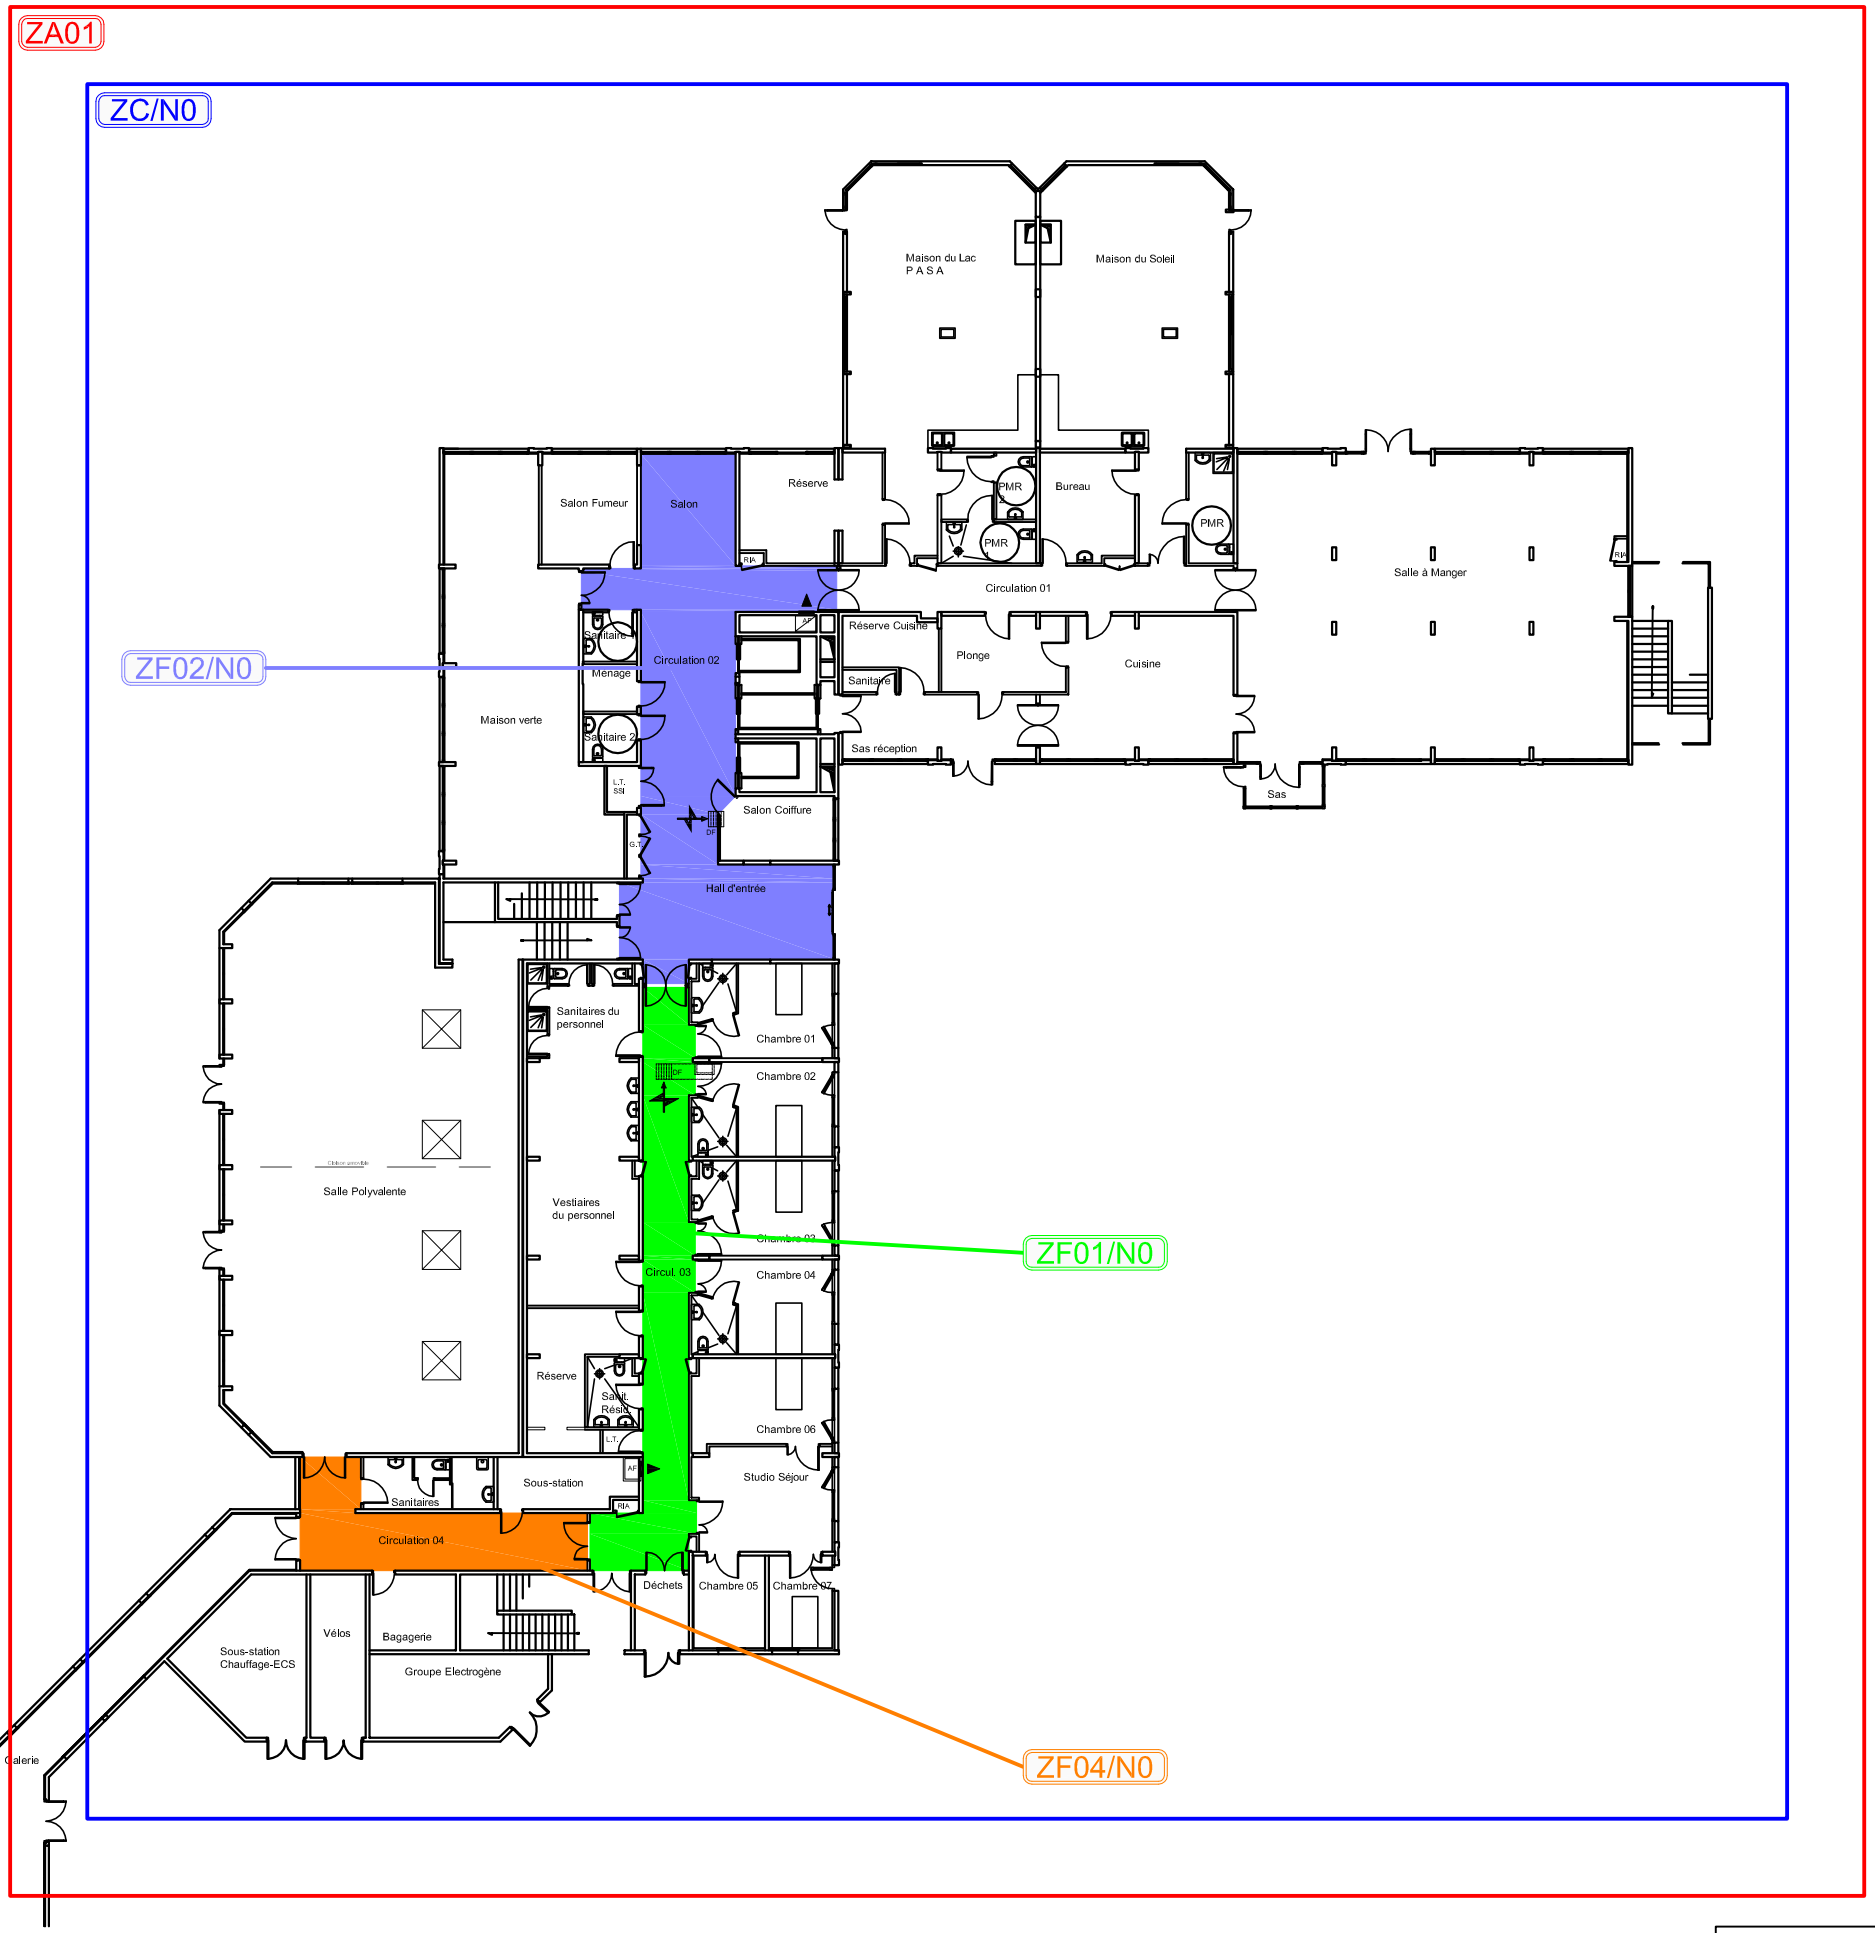

ZA : Zone d'Alarme

ZC : Zone de Compartimentage

ZF : Zone de Désenfumage

EXISTANT

CENTRE HOSPITALIER - Bâtiment BERNARDIN
14 - FALAISE

ZONES DE MISE EN SECURITE

NIVEAU 0


Dessinateur : A. GUILLIN
Vérificateur : R. VASNIER

Date :
01/03/2021

PLAN : INDICE :

ZS01

A

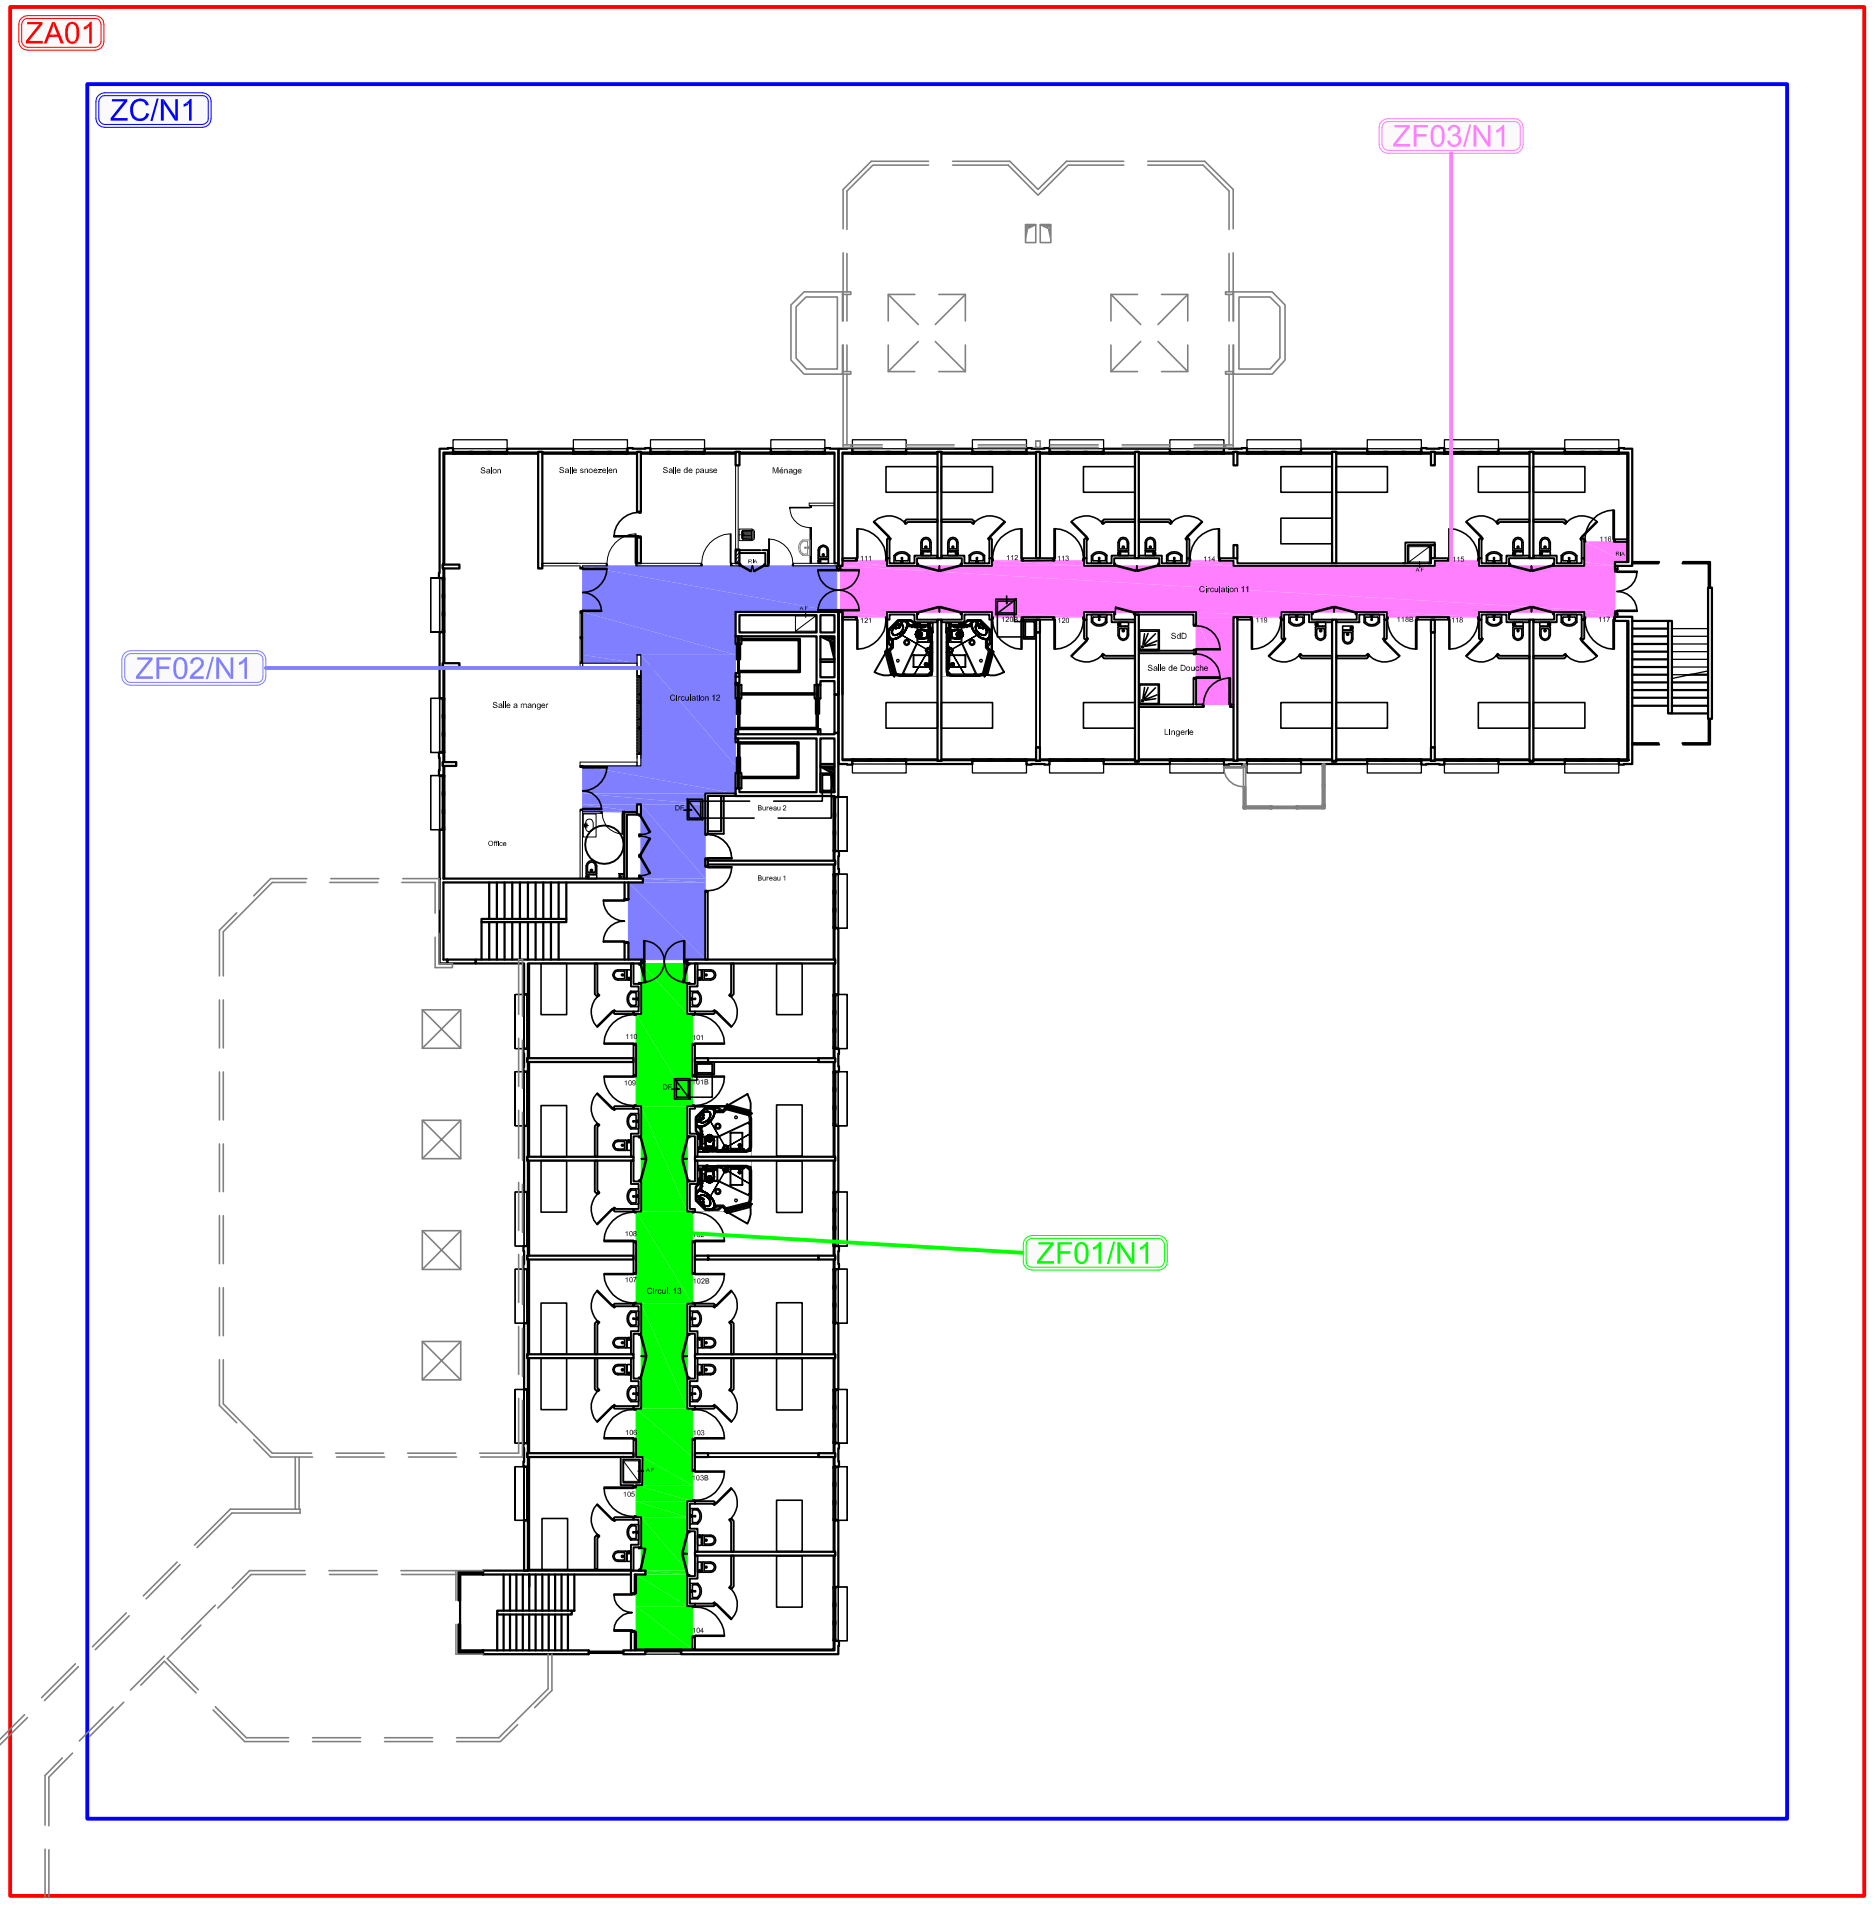

ZA : Zone d'Alarme

ZC : Zone de Compartimentage

ZF : Zone de Désenfumage

EXISTANT

CENTRE HOSPITALIER - Bâtiment BERNARDIN
14 - FALAISE

ZONES DE MISE EN SECURITE

NIVEAU 1

Dessinateur : A. GUILLIN

Vérificateur : R. VASNIER

Date :
01/03/2021

PLAN : INDICE :


ZS02

A



ESIO
ingénierie

52, rue des Canadiens
61100 St-Georges-des-Groseillers
Tel : 02.33.14.90.60
Mail : accueil@esio-ing.com

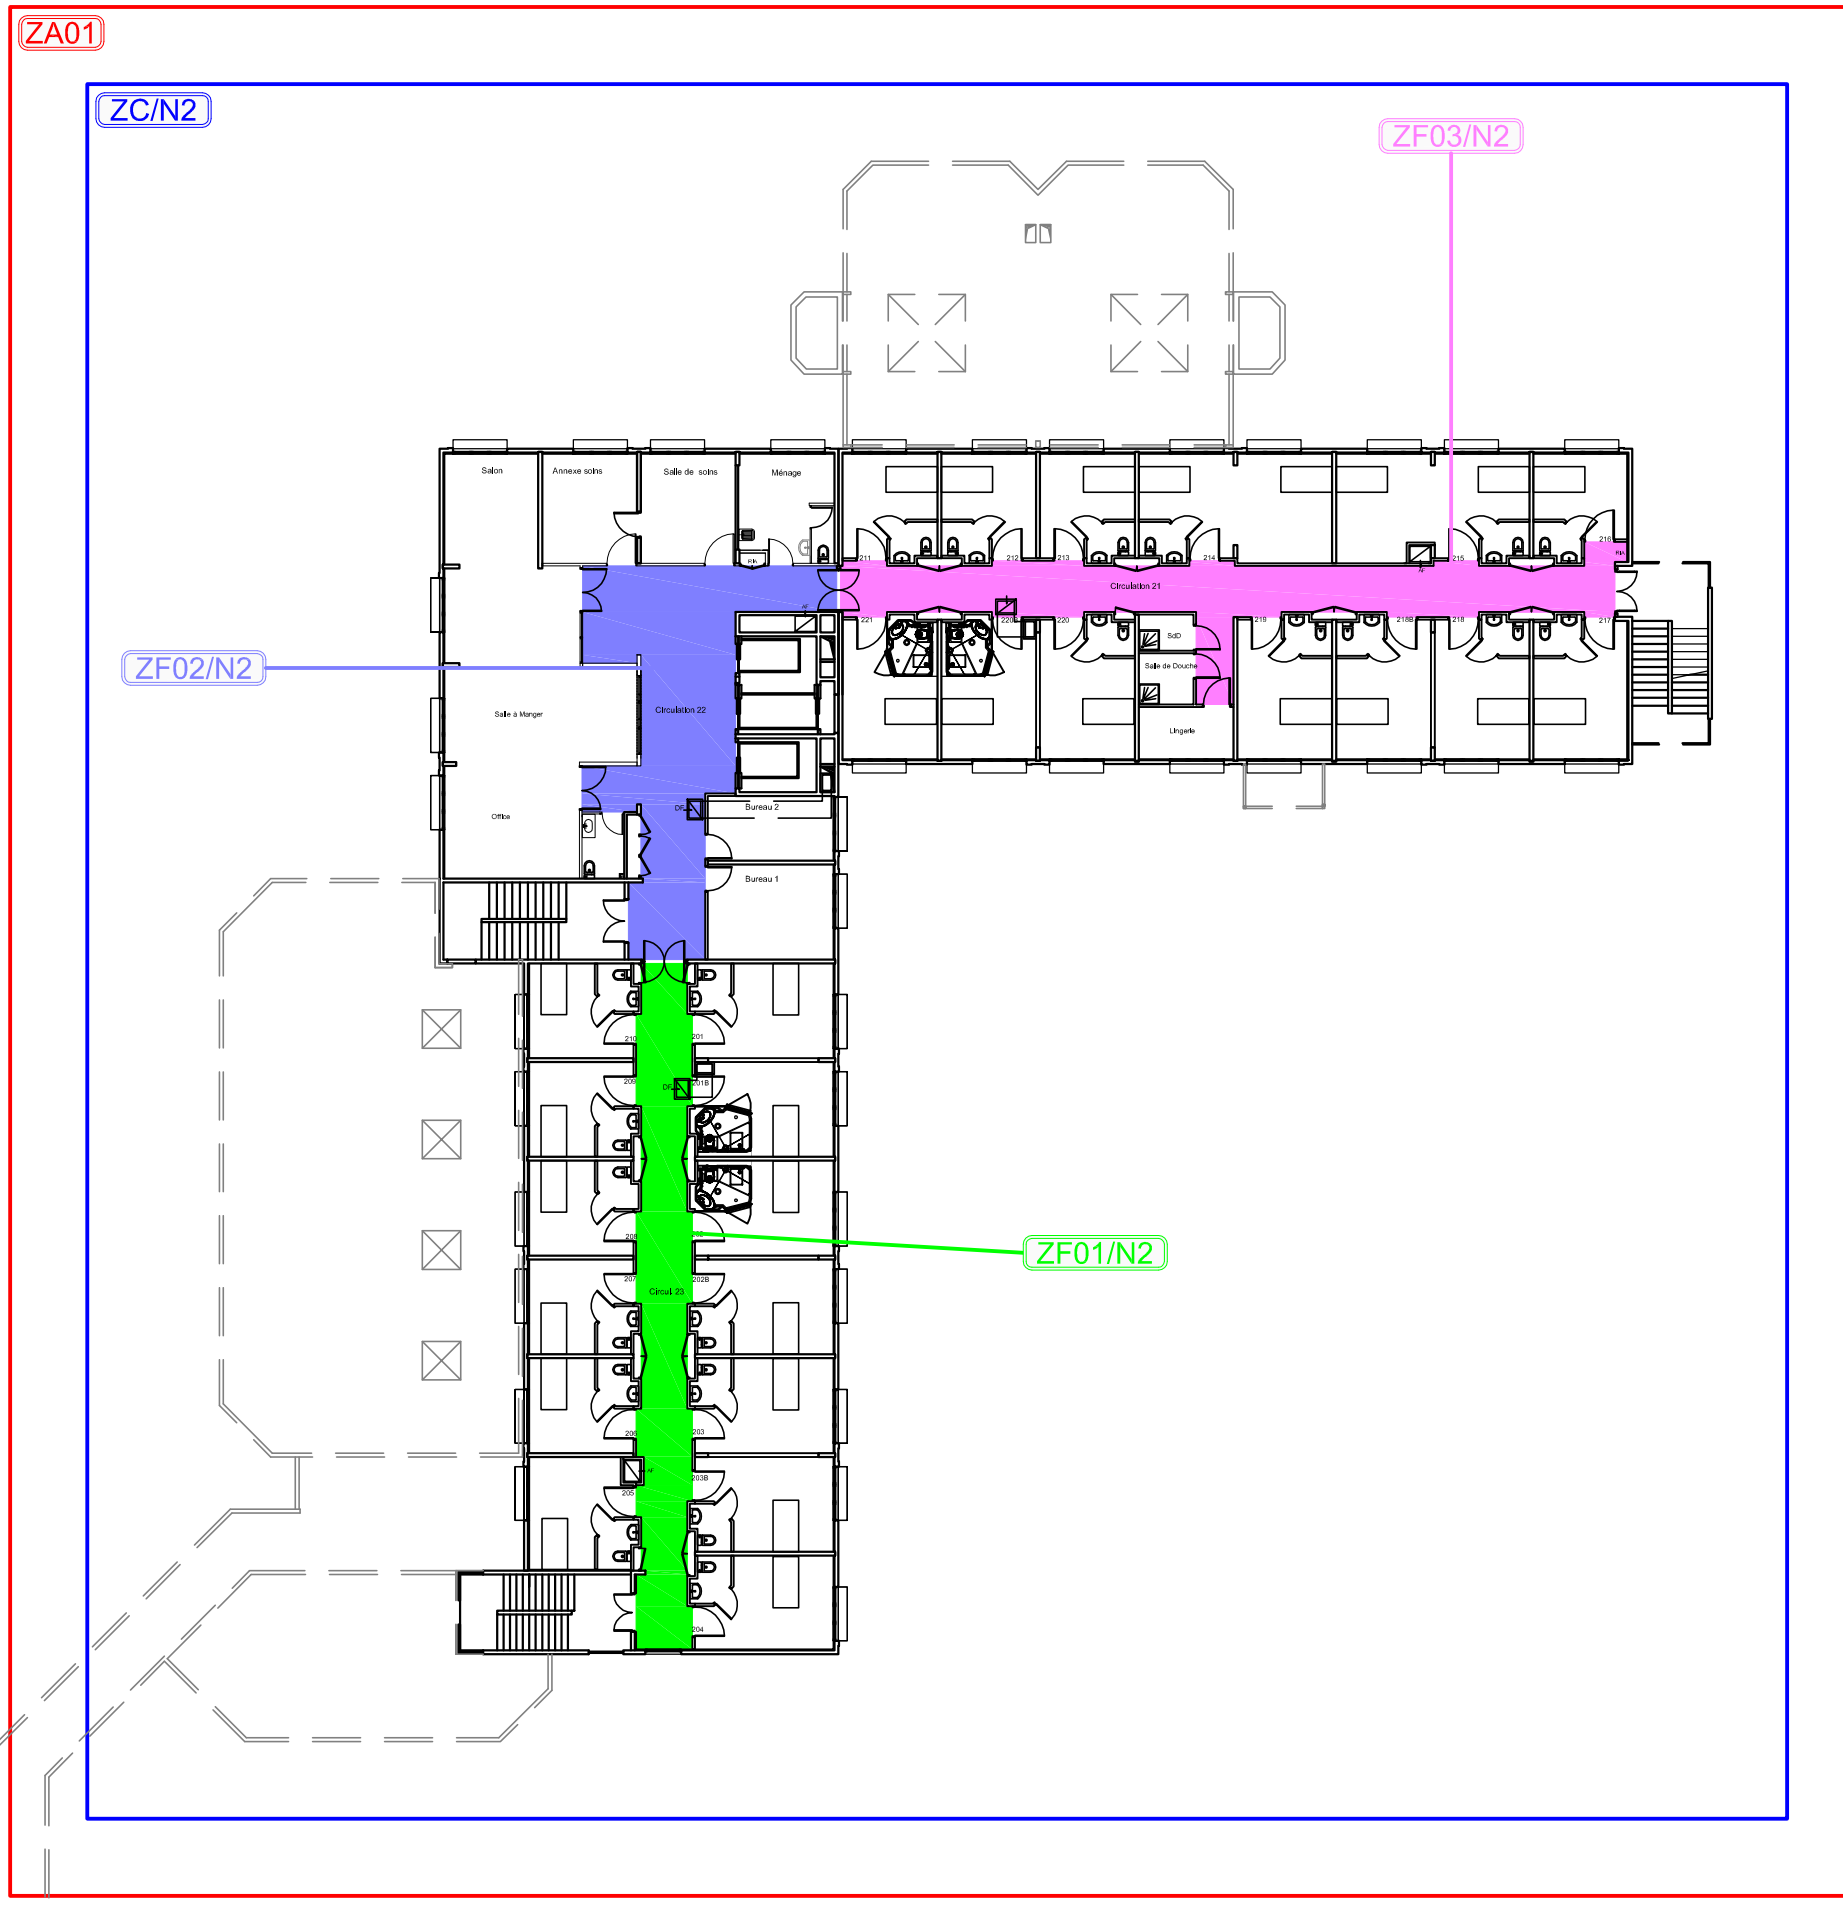

ZA : Zone d'Alarme

ZC : Zone de Compartimentage

ZF : Zone de Désenfumage

EXISTANT

CENTRE HOSPITALIER - Bâtiment BERNARDIN
14 - FALAISE

ZONES DE MISE EN SECURITE

NIVEAU 2

Dessinateur : A. GUILLIN

Vérificateur : R. VASNIER

Date :
01/03/2021

PLAN : INDICE :


ZS03

A



ESIO
ingénierie

52, rue des Canadiens
61100 St-Georges-des-Groseillers
Tel : 02.33.14.90.60
Mail : accueil@esio-ing.com

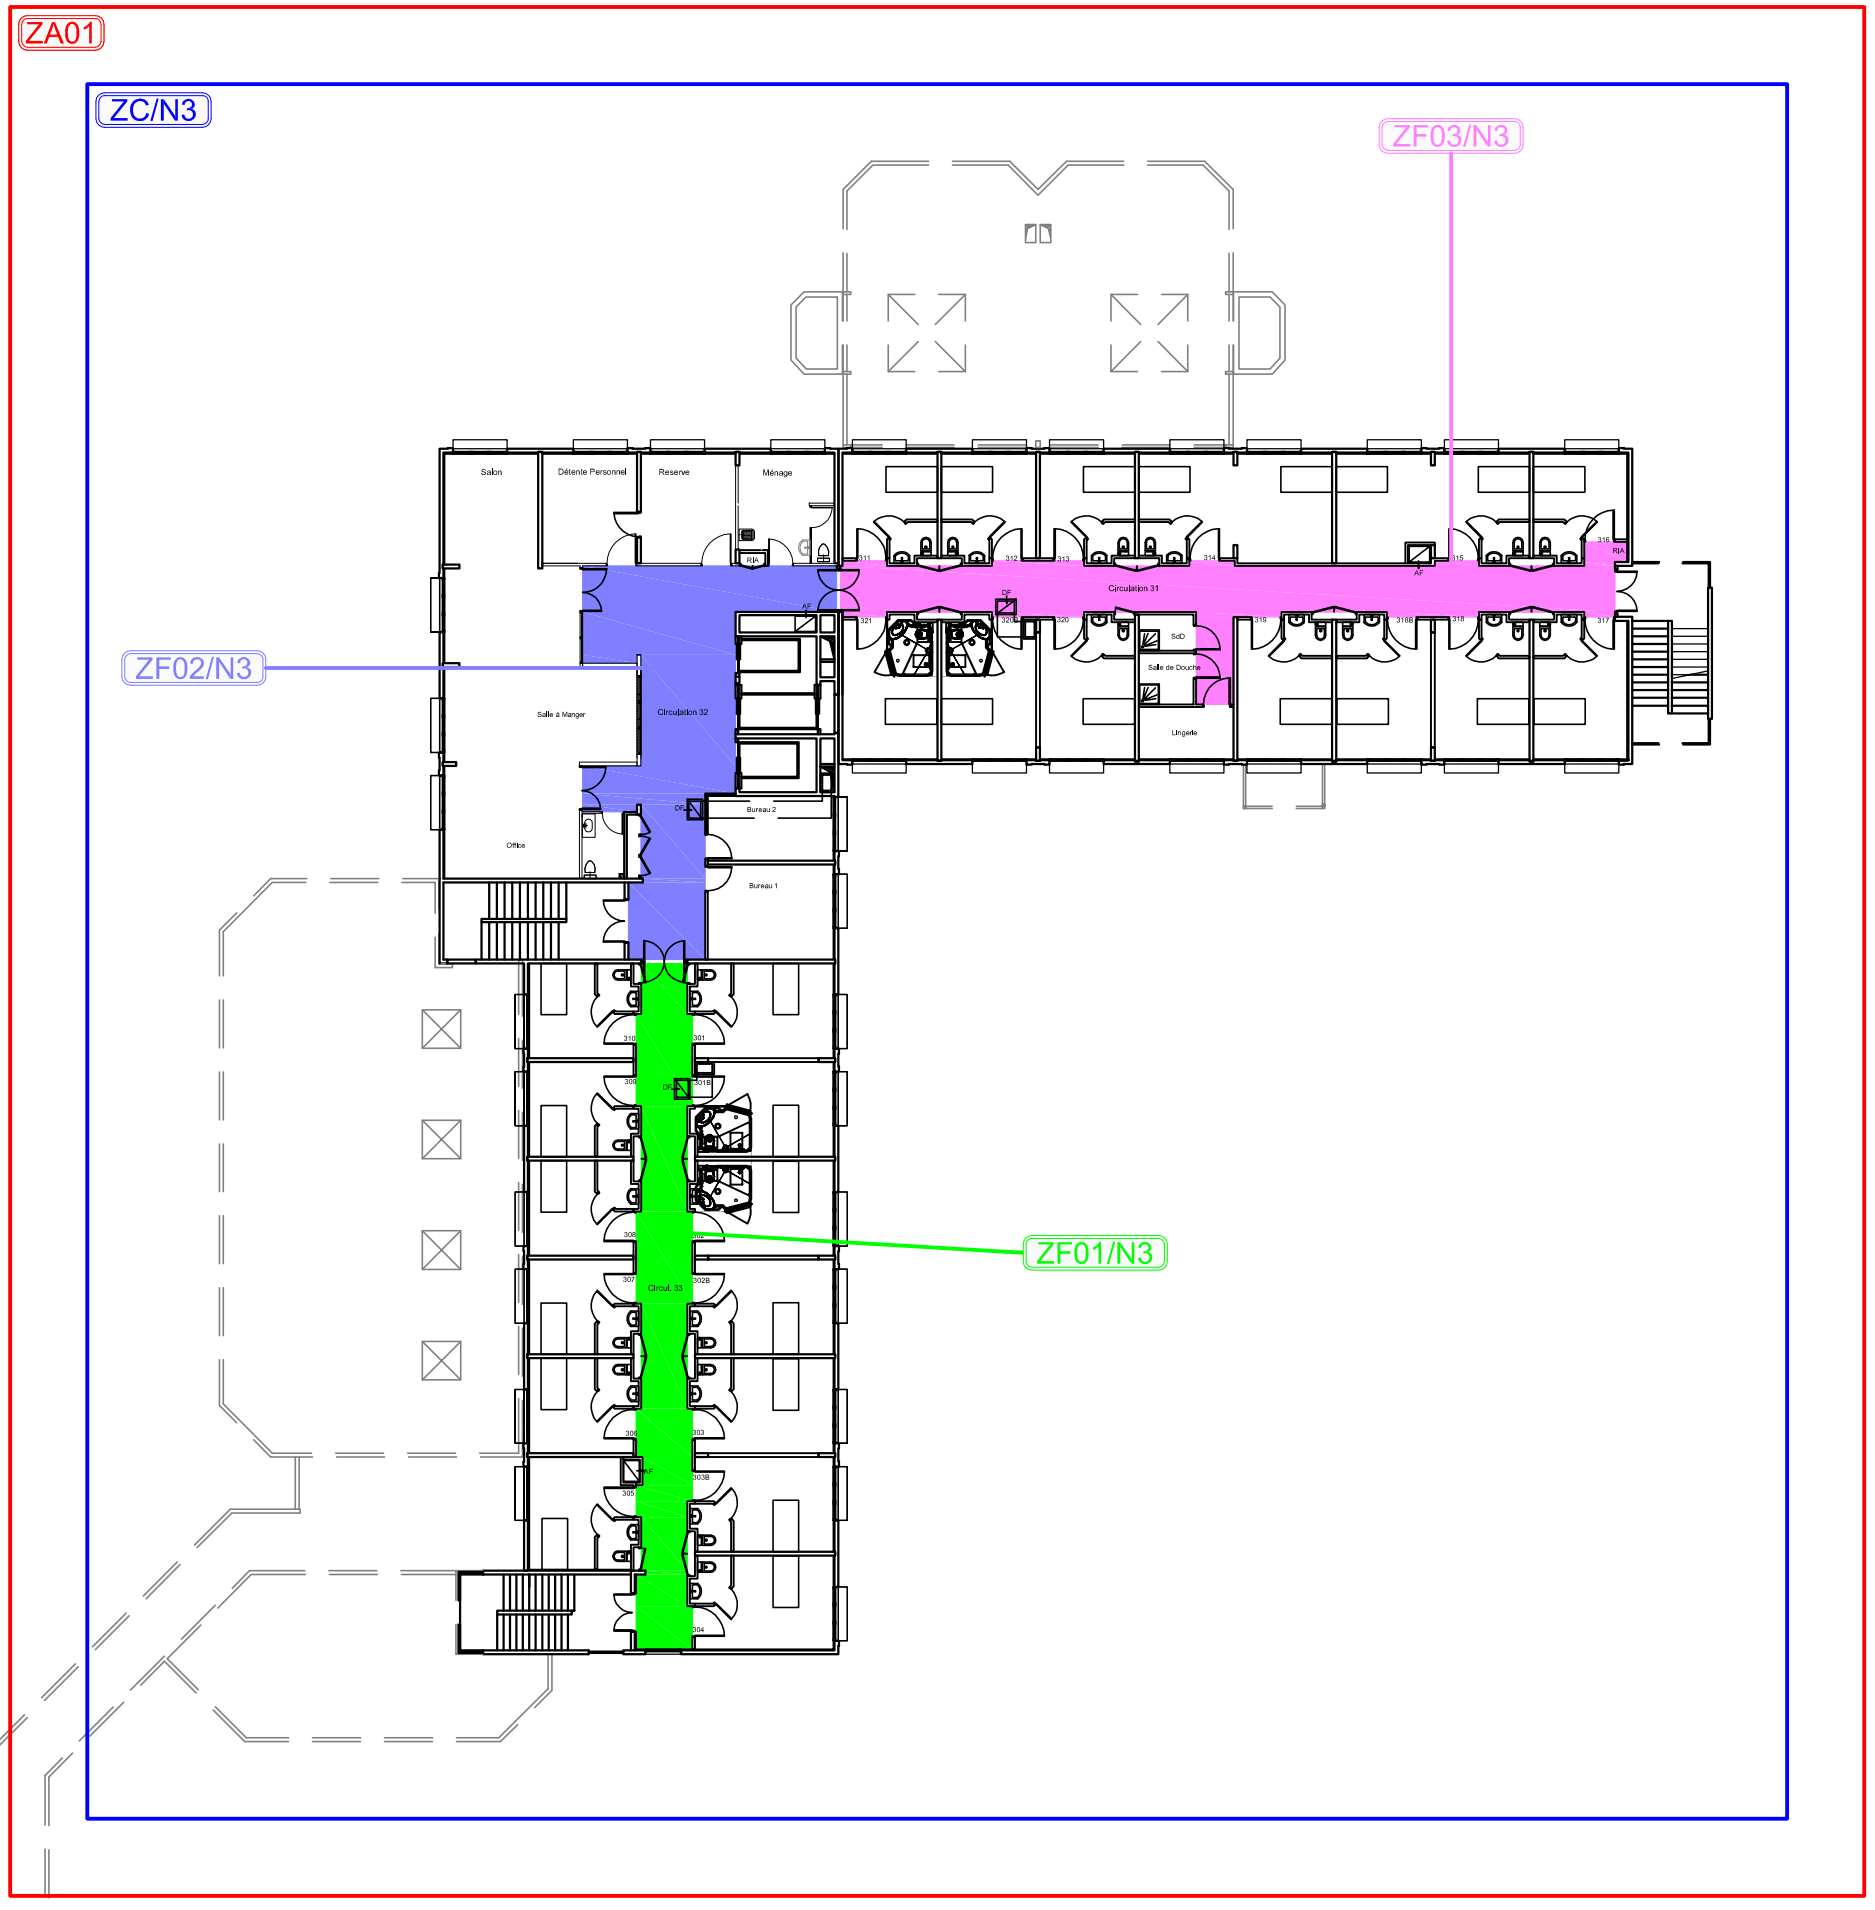

ZA : Zone d'Alarme

ZC : Zone de Compartimentage

ZF : Zone de Désenfumage

EXISTANT

CENTRE HOSPITALIER - Bâtiment BERNARDIN
14 - FALAISE

ZONES DE MISE EN SECURITE

NIVEAU 3

Dessinateur : A. GUILLIN

Vérificateur : R. VASNIER

Date :
01/03/2021

PLAN : INDICE :

ZS04


A



ESIO
ingénierie

52, rue des Canadiens
61100 St-Georges-des-Groseillers
Tel : 02.33.14.90.60
Mail : accueil@esio-ing.com

ZA01

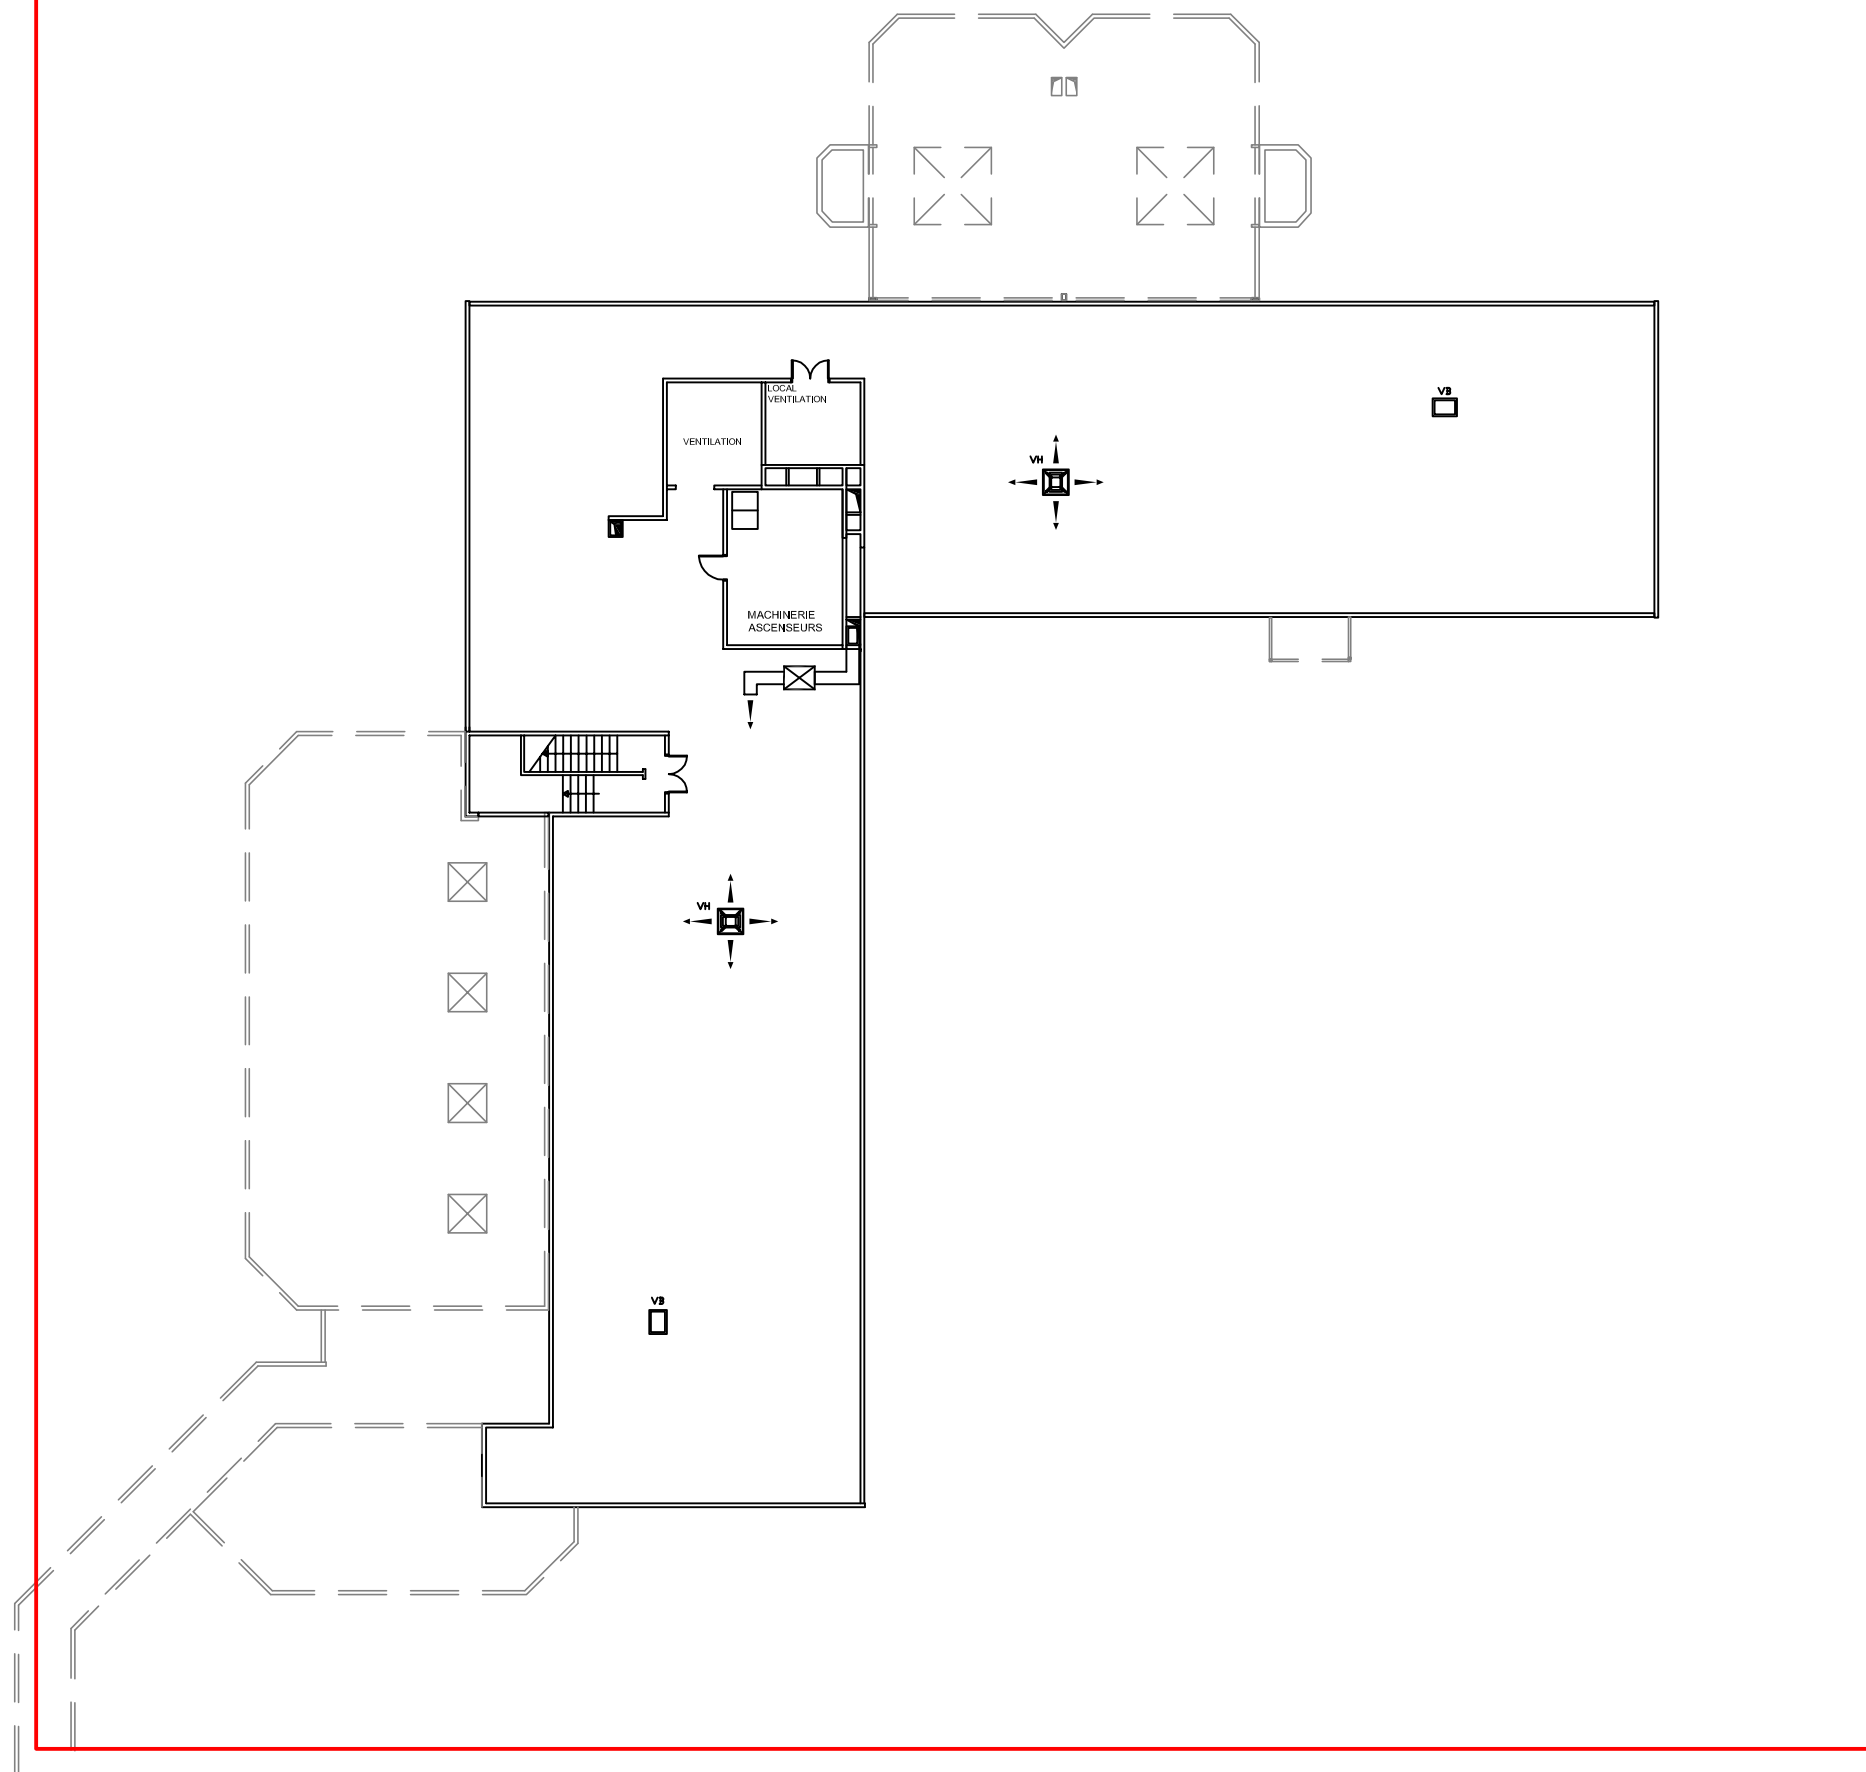

ZA : Zone d'Alarme

ZC : Zone de Compartimentage

ZF : Zone de Désenfumage

EXISTANT

CENTRE HOSPITALIER - Bâtiment BERNARDIN
14 - FALAISE

ZONES DE MISE EN SECURITE

NIVEAU 4

Dessinateur : A. GUILLIN

Vérificateur : R. VASNIER

Date :
01/03/2021

PLAN :

INDICE :

ZS05

A



ESIO
ingénierie

52, rue des Canadiens
61100 St-Georges-des-Groseillers
Tel : 02.33.14.90.60
Mail : accueil@esio-ing.com