


ZA01

ZF02

ZF01

ZF04

ZC01

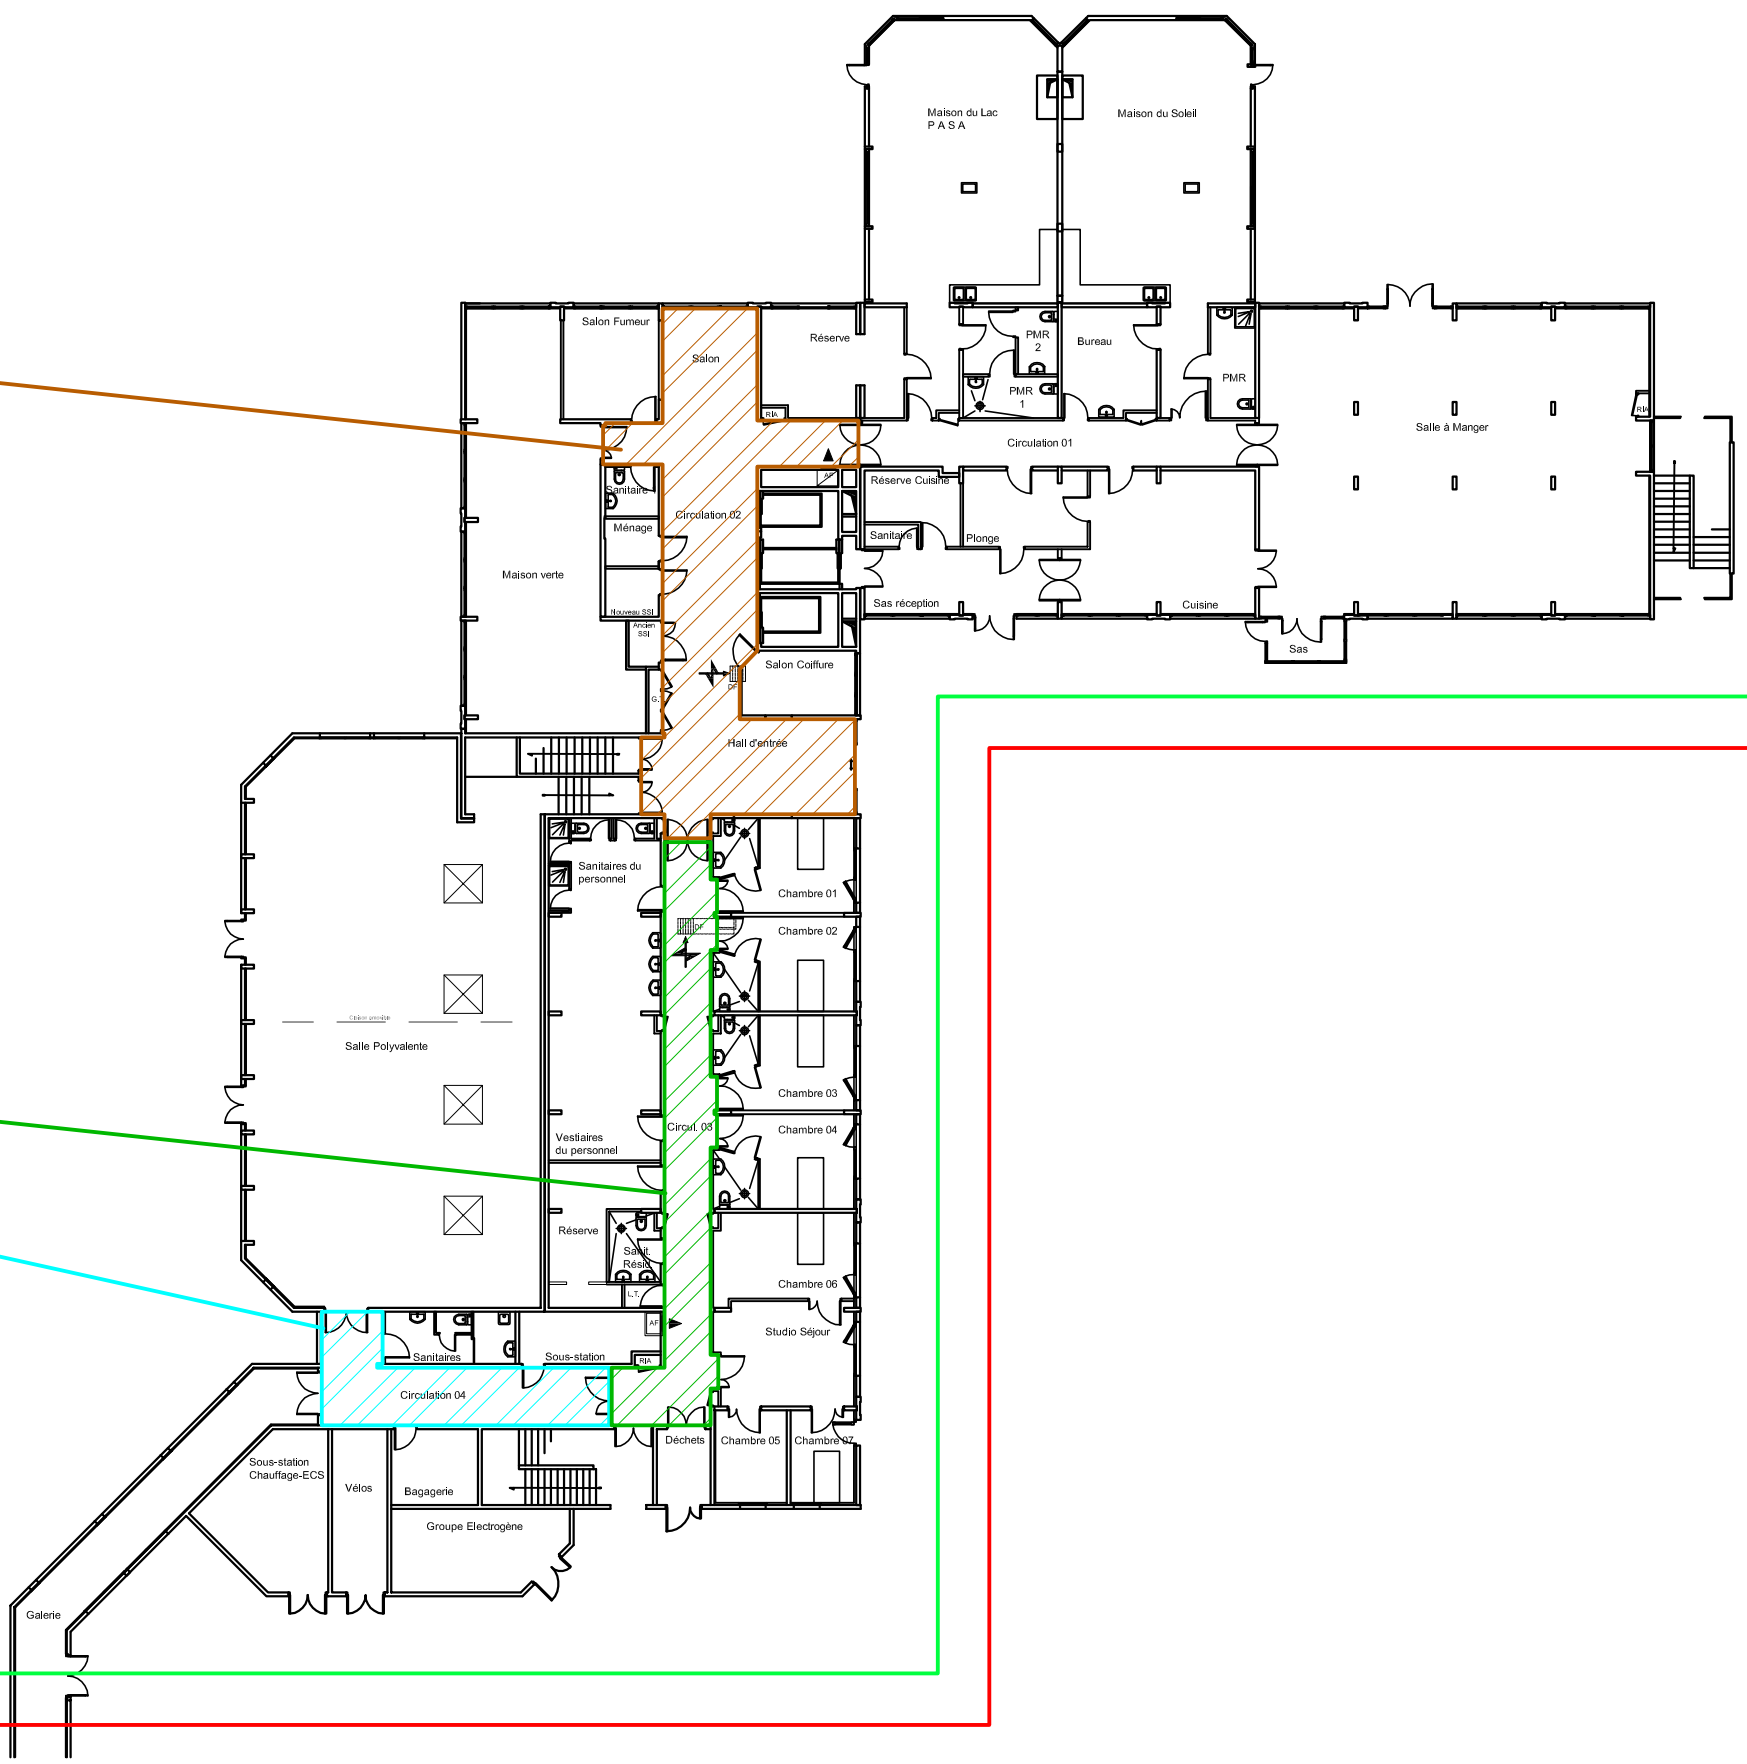

ZA : Zone d'Alarme

ZC : Zone de Compartimentage

ZF : Zone de Désenfumage

PROJET DE MODERNISATION

Dessinateur : A. GUILLIN

Vérificateur : R. VASNIER

Date :
17/09/2025

PLAN : INDICE :

ZS01 C

CENTRE HOSPITALIER - Bâtiment BERNARDIN
14 - FALAISE


ZONES DE MISE EN SECURITE

NIVEAU 0



ESIO
ingénierie

52, rue des Canadiens
61100 St-Georges-des-Groseillers
Tel : 02.33.14.90.60
Mail : accueil@esio-ing.com

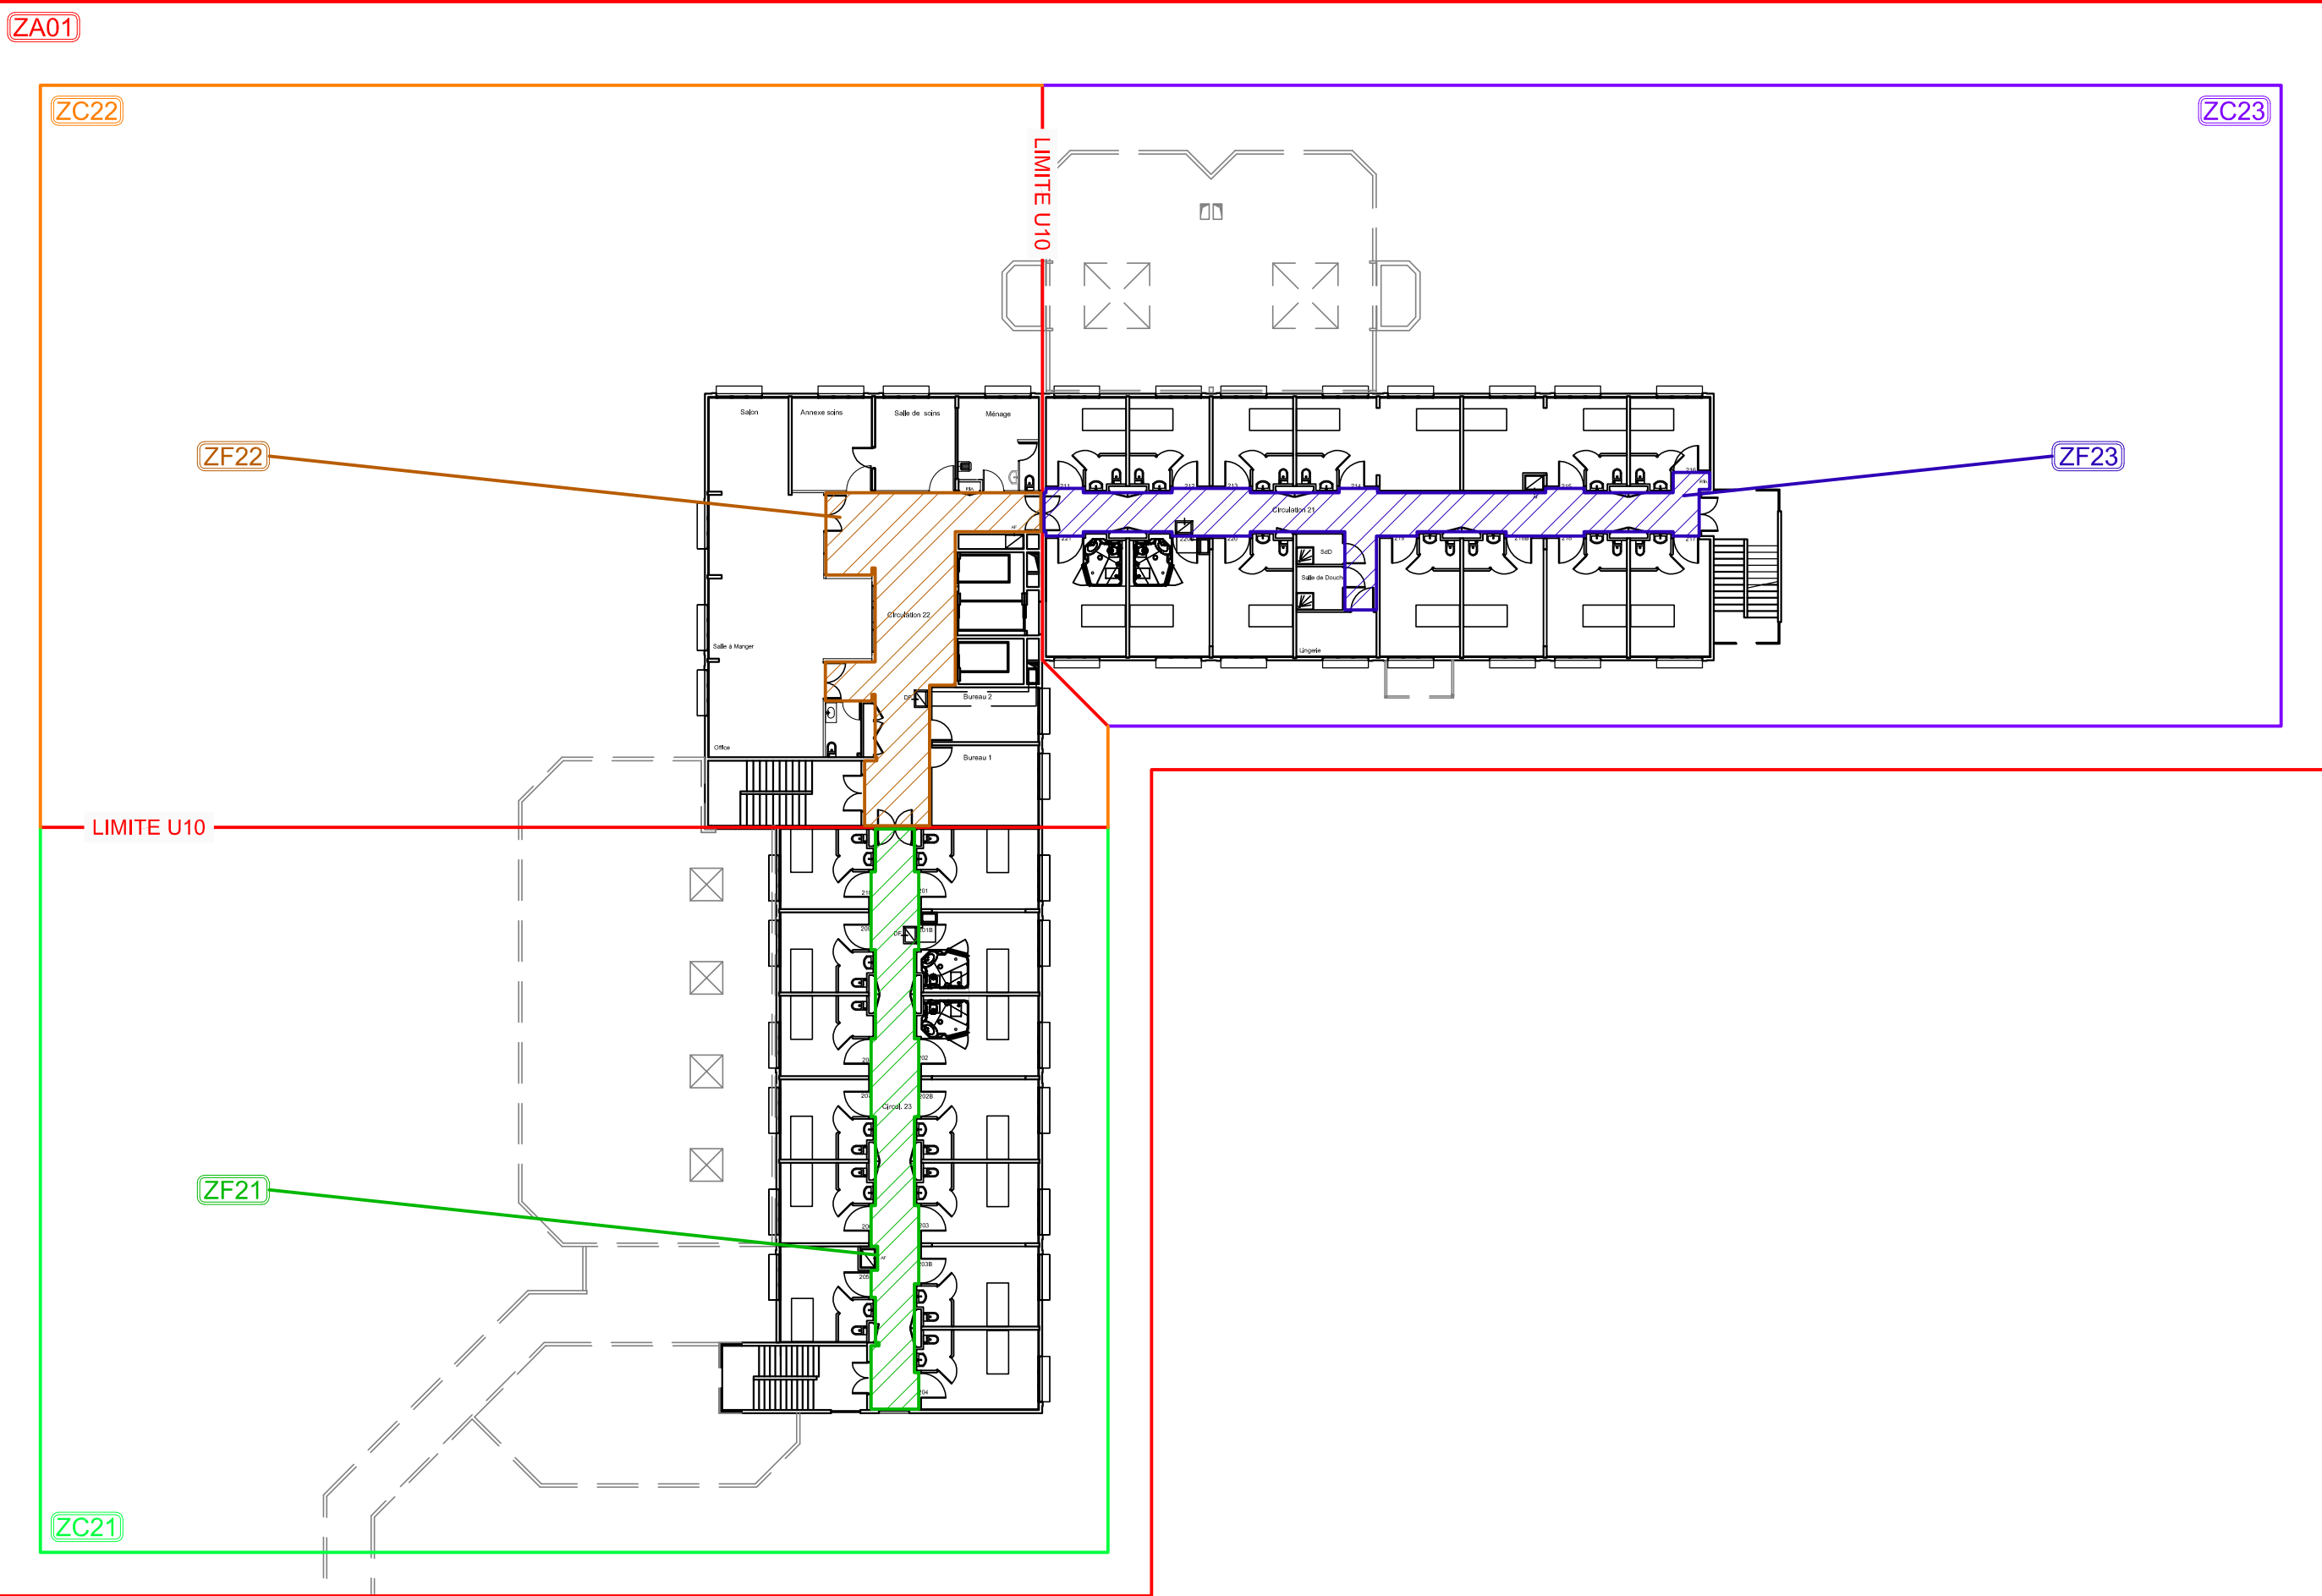

ZA : Zone d'Alarme

ZC : Zone de Compartimentage

ZF : Zone de Désenfumage

PROJET DE MODERNISATION

Dessinateur : A. GUILLIN

Vérificateur : R. VASNIER

Date :
17/09/2025

PLAN : INDICE :

ZS03 C



ESIO
ingénierie


52, rue des Canadiens
61100 St-Georges-des-Groseillers
Tel : 02.33.14.90.60
Mail : accueil@esio-ing.com

CENTRE HOSPITALIER - Bâtiment BERNARDIN
14 - FALAISE

ZONES DE MISE EN SECURITE

NIVEAU 2

ZA01

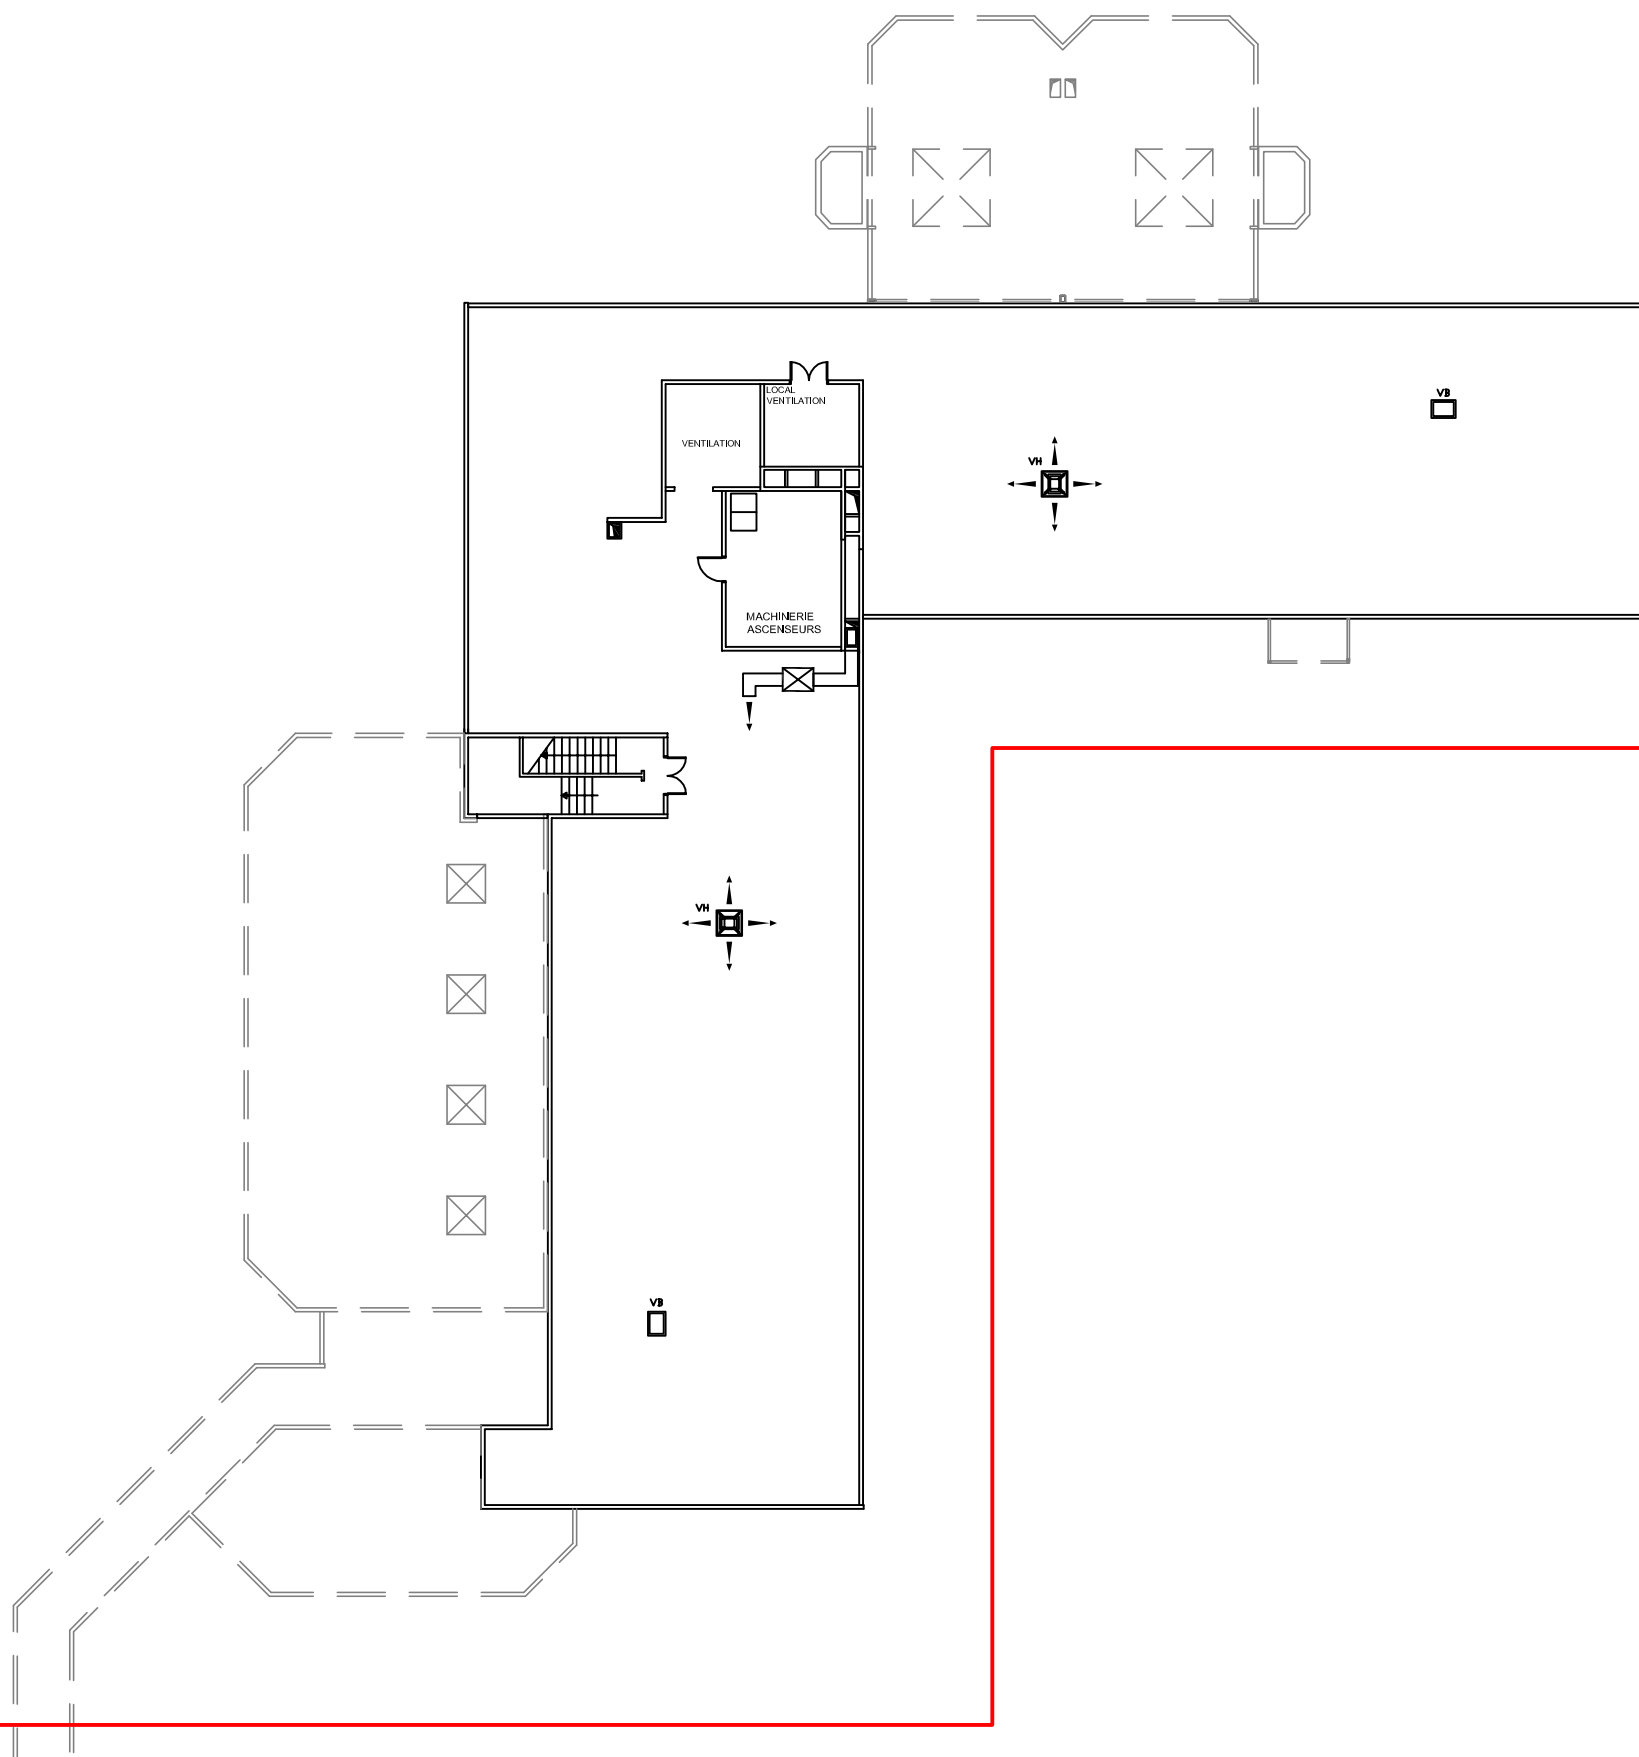

ZA : Zone d'Alarme

ZC : Zone de Compartmentage

ZF : Zone de Désenfumage

PROJET DE MODERNISATION

Dessinateur : A. GUILLIN

Vérificateur : R. VASNIER

Date :
17/09/2025

PLAN :

ZS05

INDICE :

C

CENTRE HOSPITALIER - Bâtiment BERNARDIN
14 - FALAISE

ZONES DE MISE EN SECURITE

NIVEAU 4



ESIO
ingénierie

52, rue des Canadiens
61100 St-Georges-des-Groseillers
Tel : 02.33.14.90.60
Mail : accueil@esio-ing.com