


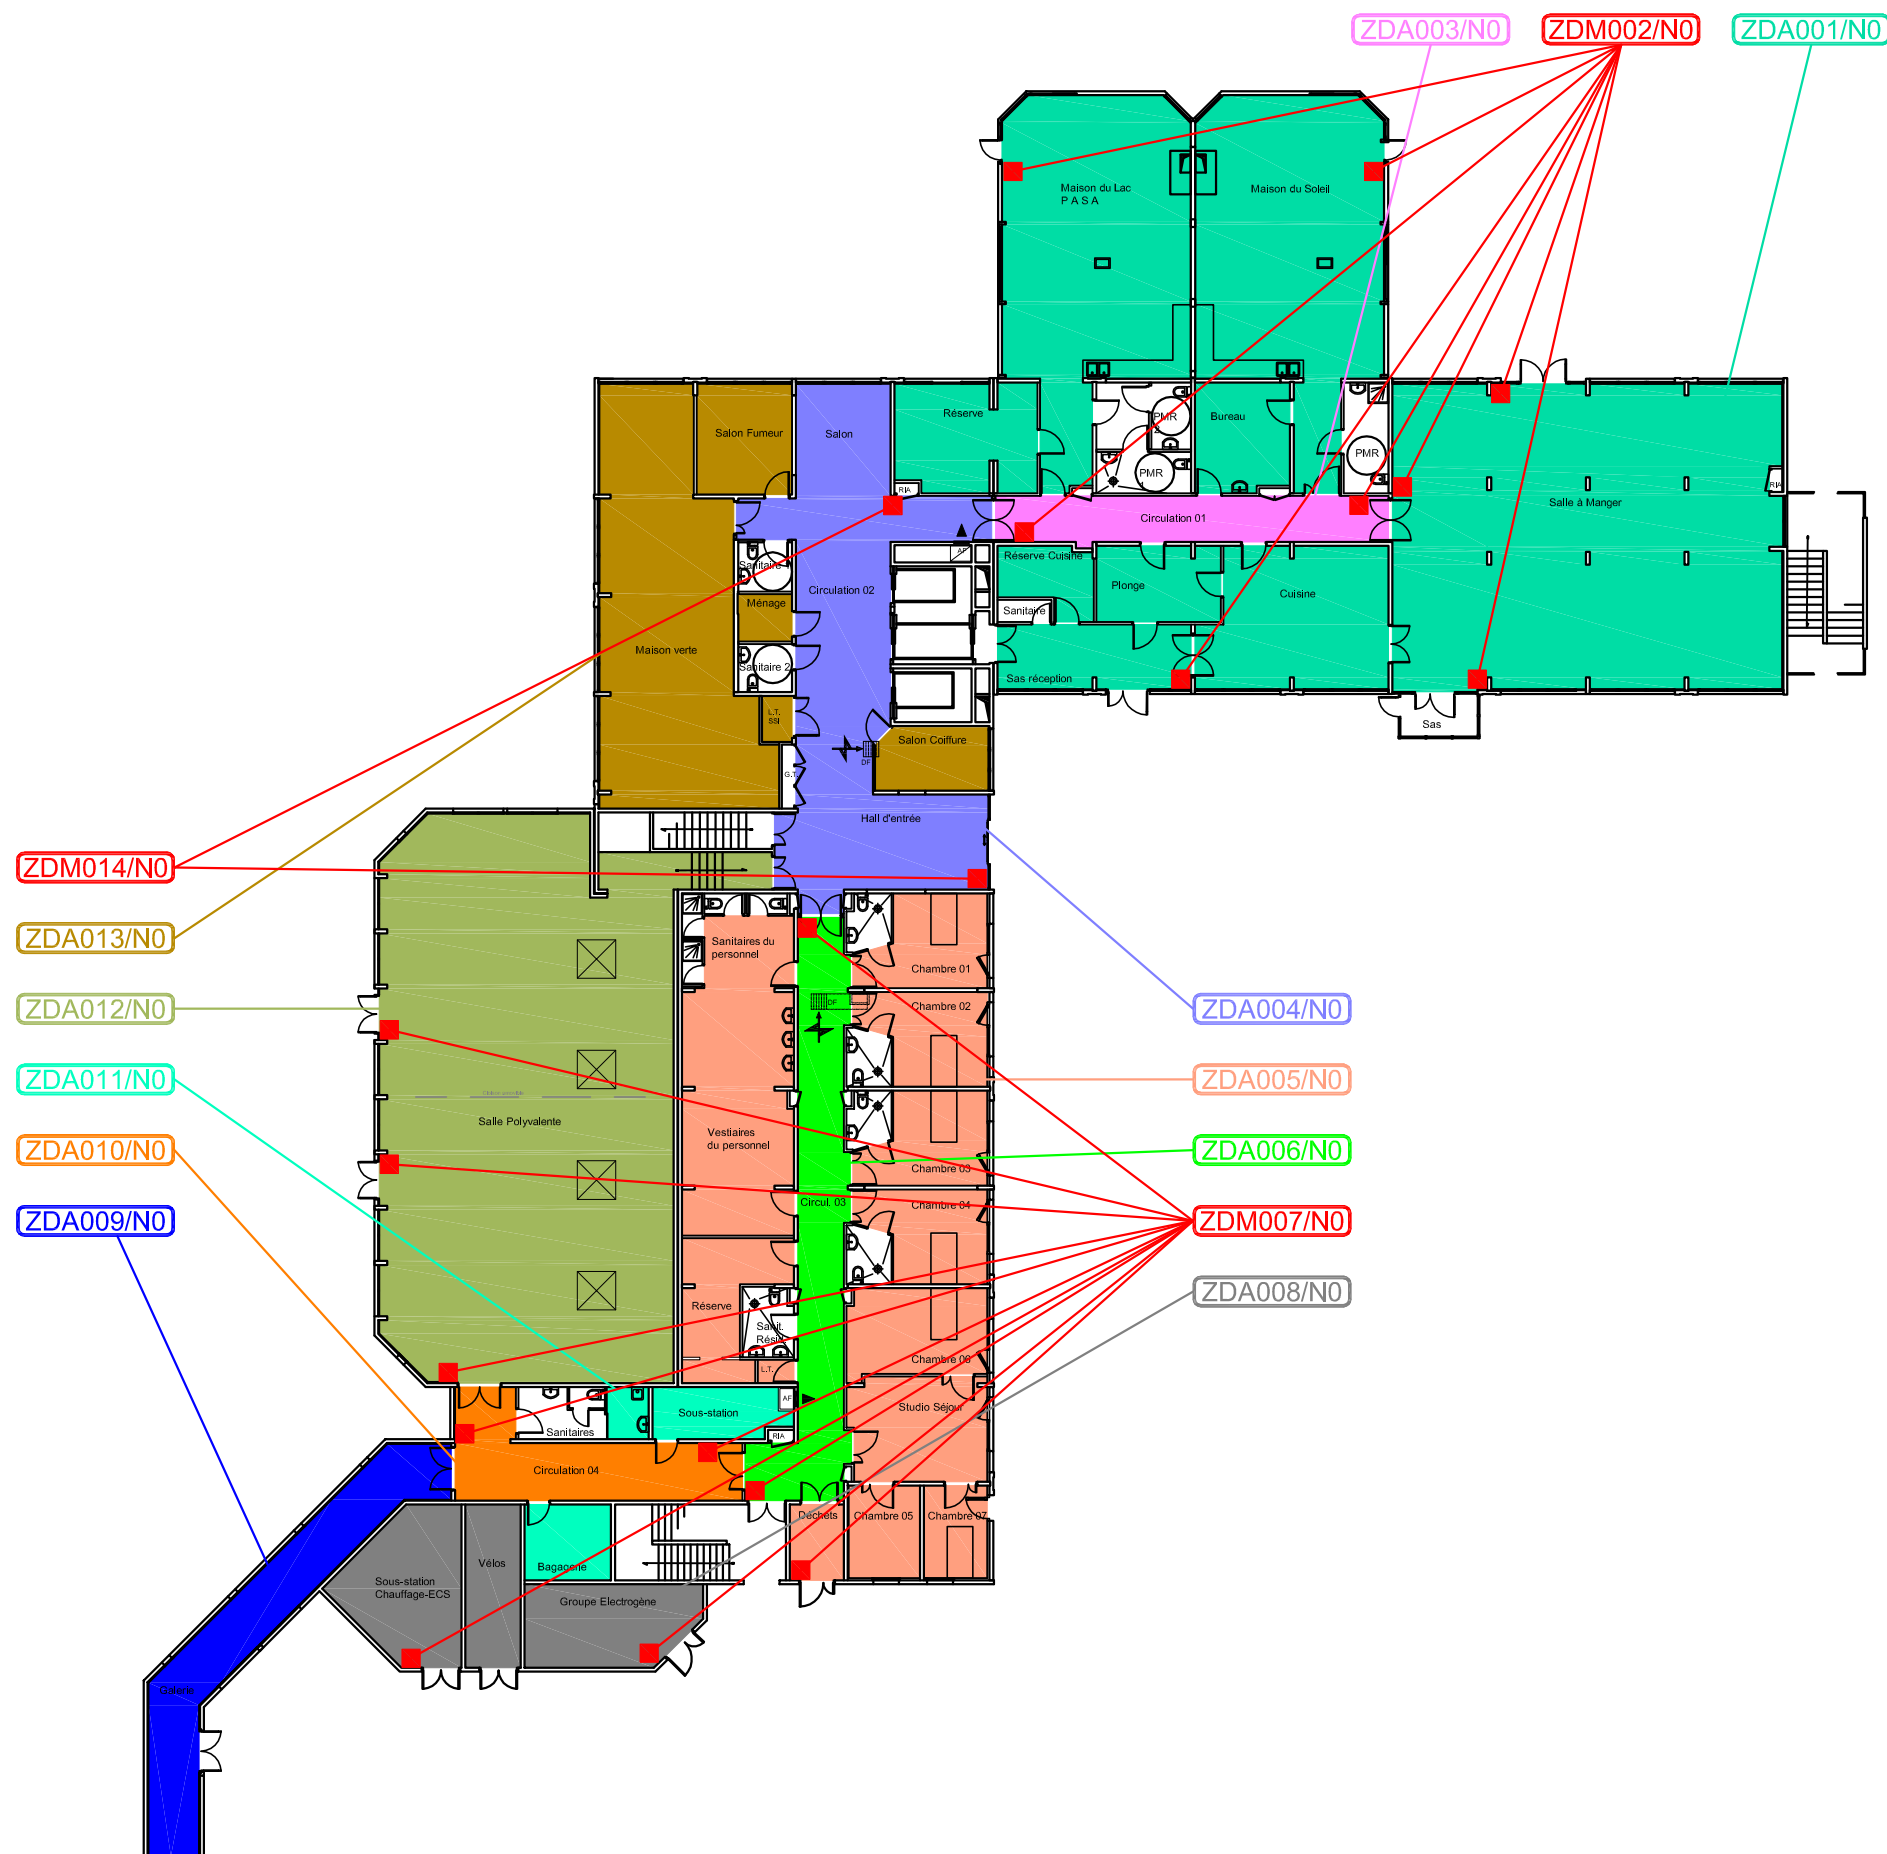

ZDA : Zone de Détection Automatique

ZDM : Zone de Détection Manuelle

EXISTANT

CENTRE HOSPITALIER - Bâtiment BERNARDIN

14 - FALAISE

Dessinateur : A. GUILLIN

PLAN :

INDICE :

Vérificateur : R. VASNIER


Date :
01/03/2021

ZD01

A

ZONES DE DETECTION

NIVEAU 0

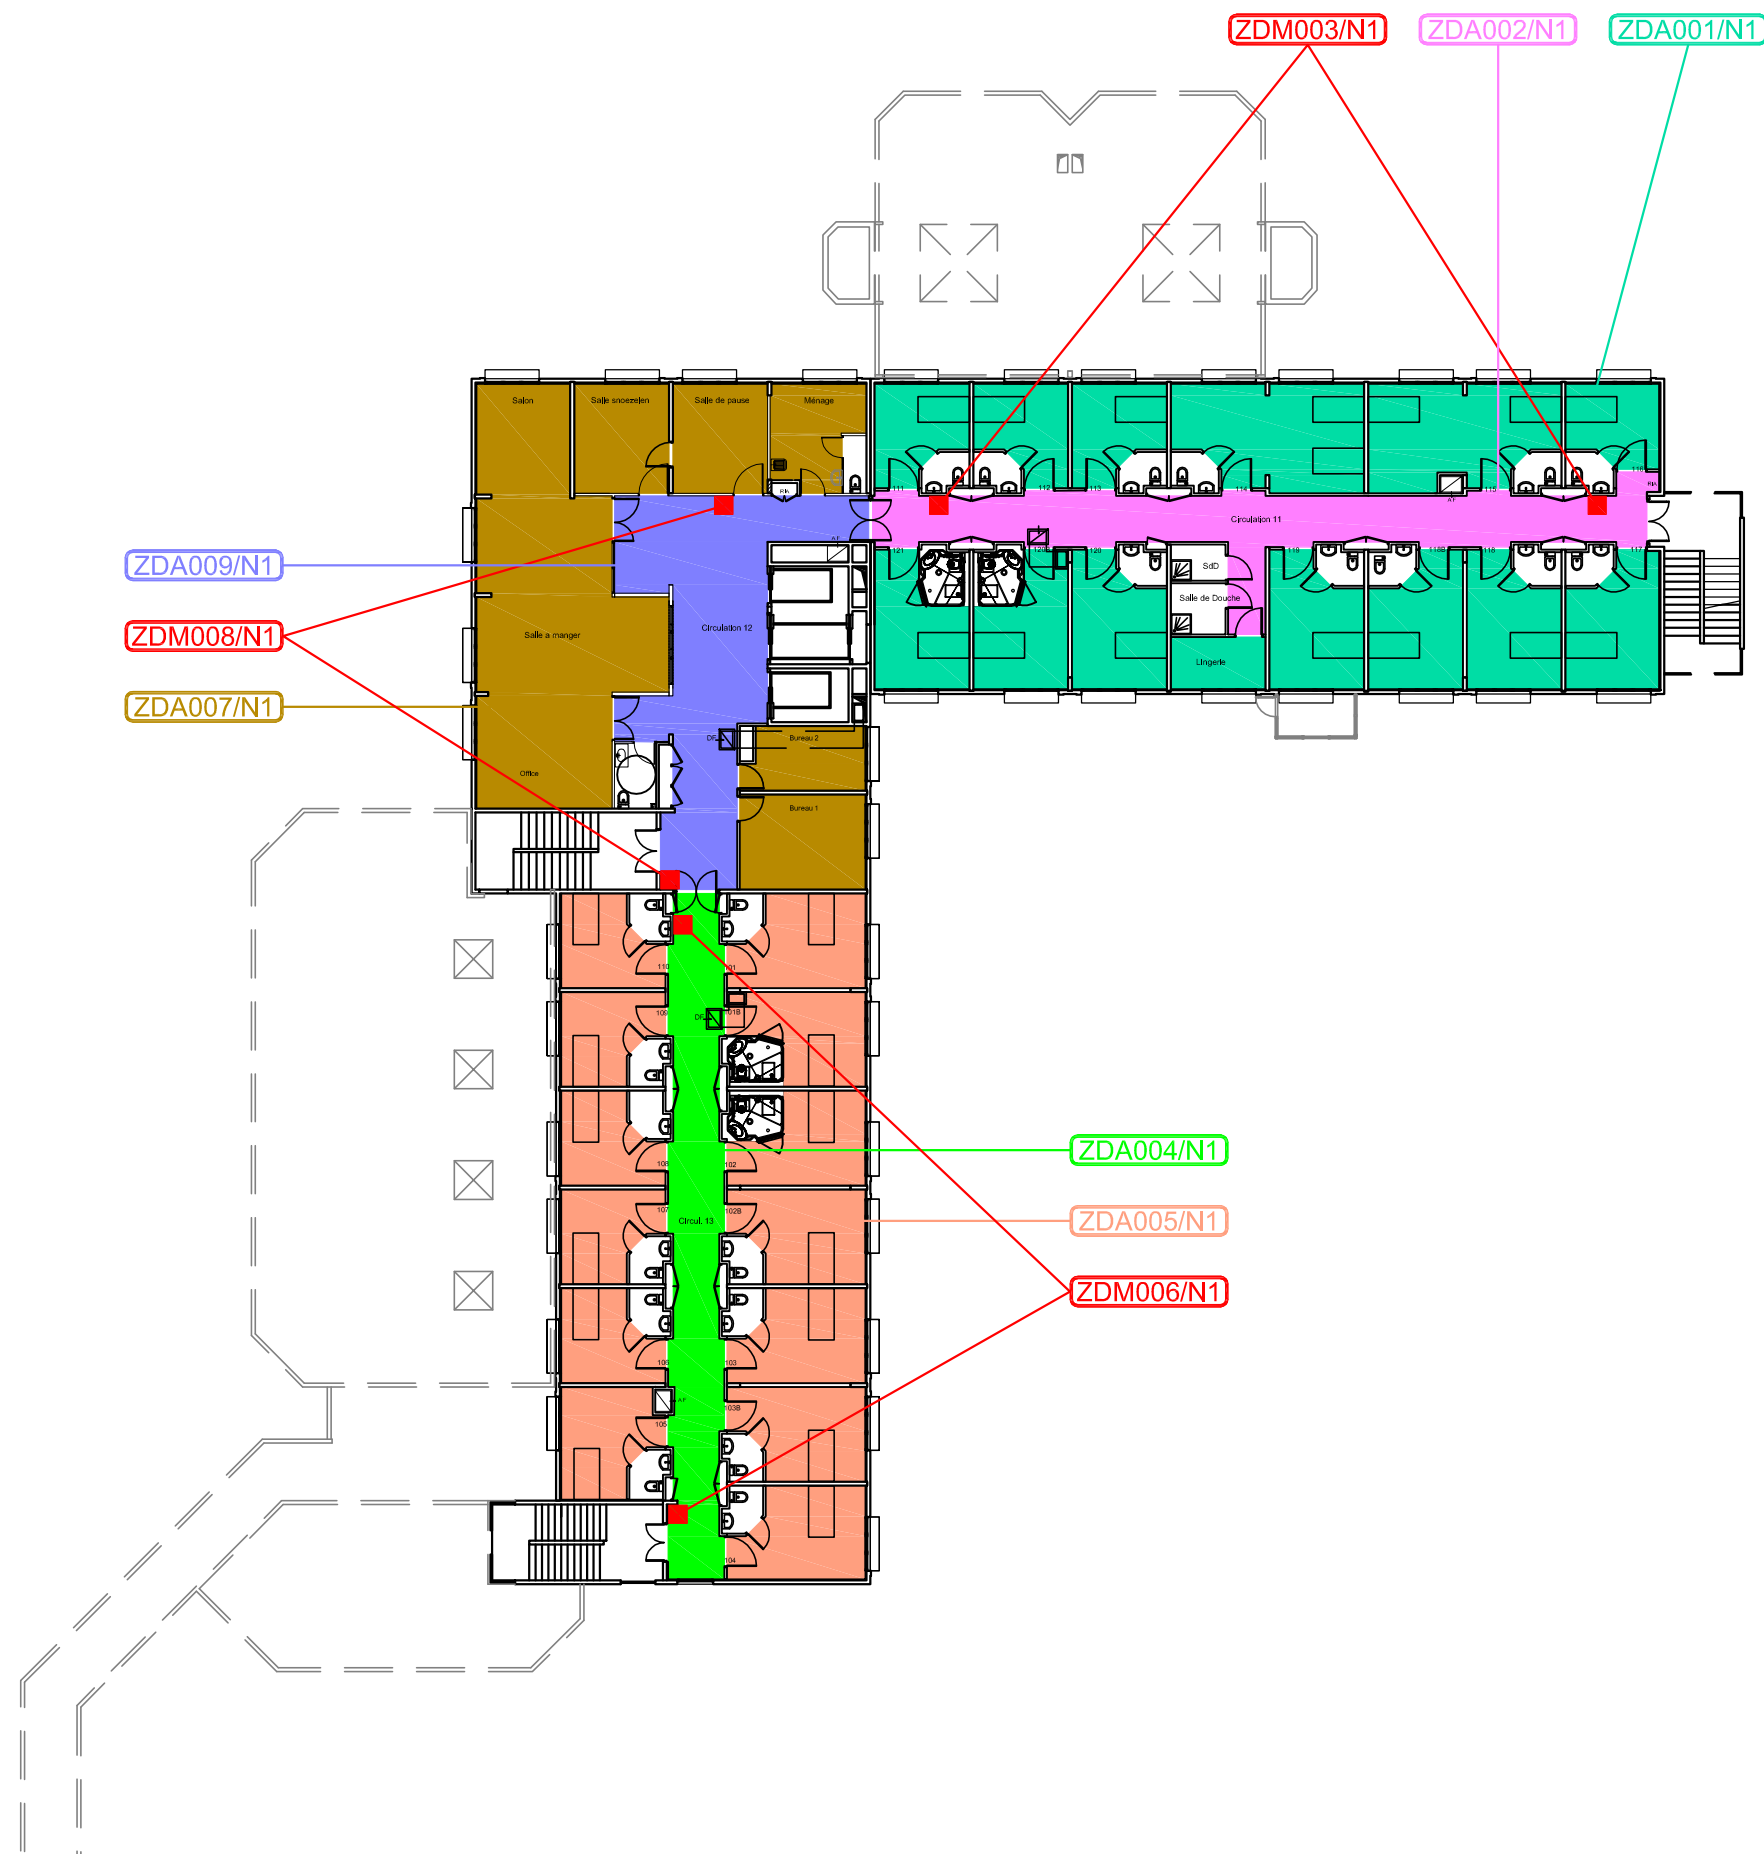

ZDA : Zone de Détection Automatique

ZDM : Zone de Détection Manuelle

EXISTANT

CENTRE HOSPITALIER - Bâtiment BERNARDIN

14 - FALAISE

Dessinateur : A. GUILLIN

PLAN :

INDICE :

Vérificateur : R. VASNIER

Date :
01/03/2021

ZD02

A


ZONES DE DETECTION

NIVEAU 1



ESIO
ingénierie

52, rue des Canadiens
61100 St-Georges-des-Groseillers
Tel : 02.33.14.90.60
Mail : accueil@esio-ing.com

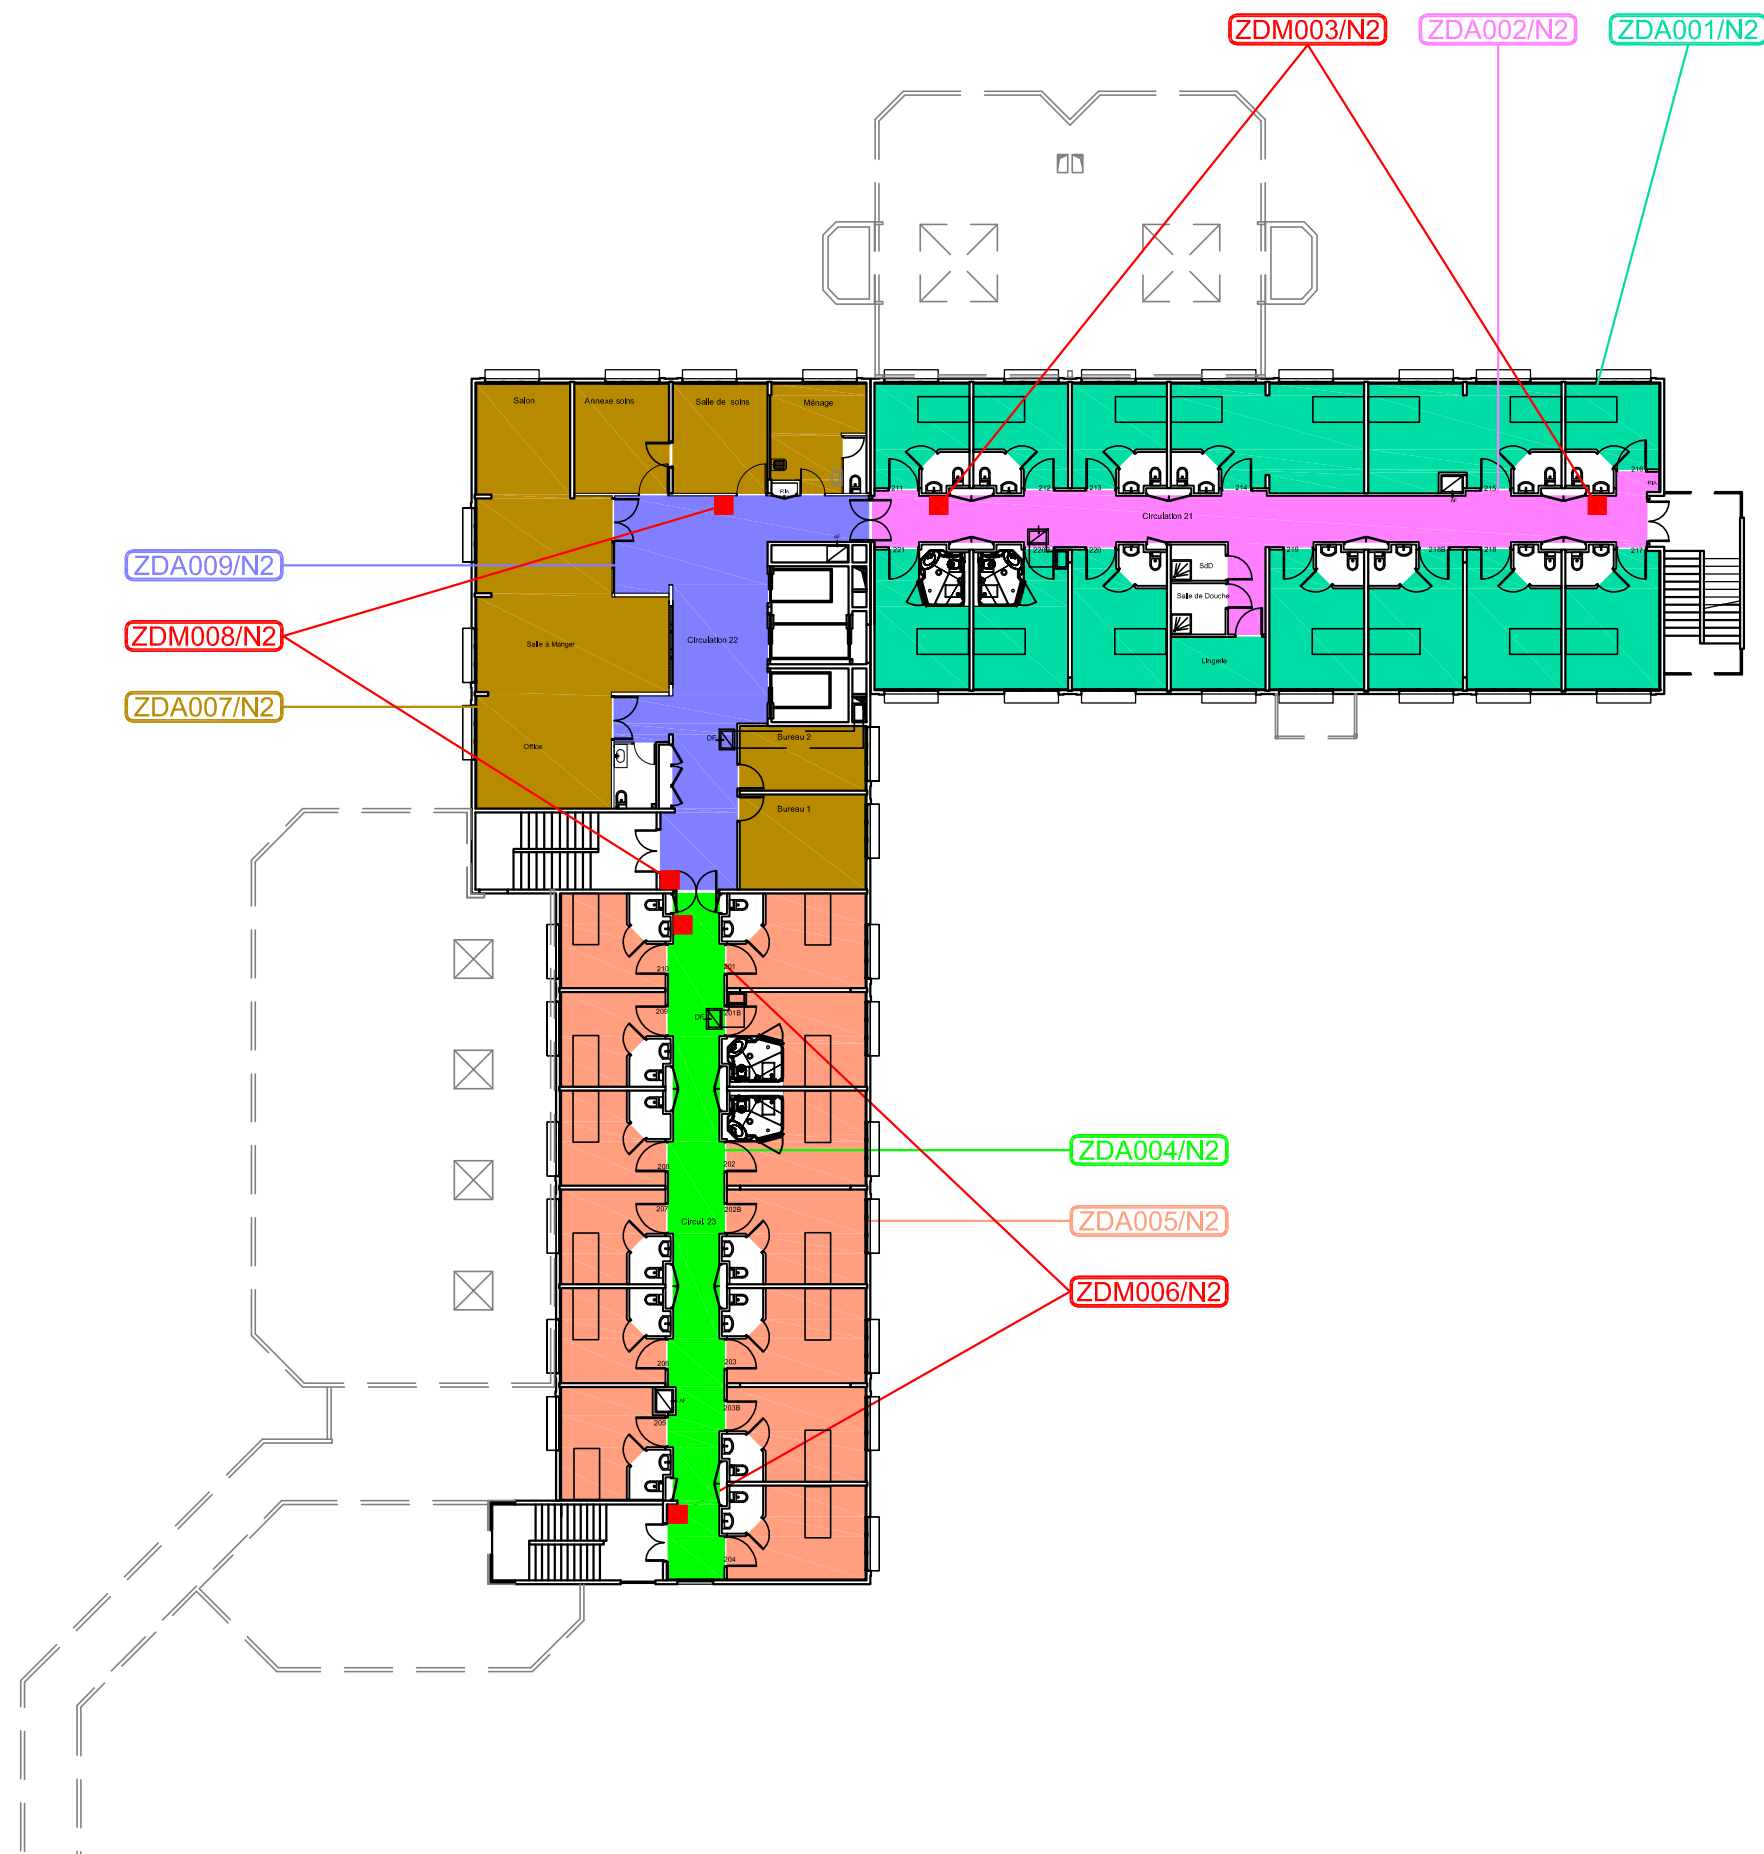

ZDA : Zone de Détection Automatique

ZDM : Zone de Détection Manuelle

EXISTANT

CENTRE HOSPITALIER - Bâtiment BERNARDIN

14 - FALAISE

ZONES DE DETECTION

NIVEAU 2

Dessinateur : A. GUILLIN

Vérificateur : R. VASNIER

Date :
01/03/2021

PLAN :

INDICE :


ZD03

A



ESIO
ingénierie

52, rue des Canadiens
61100 St-Georges-des-Groseillers
Tel : 02.33.14.90.60
Mail : accueil@esio-ing.com

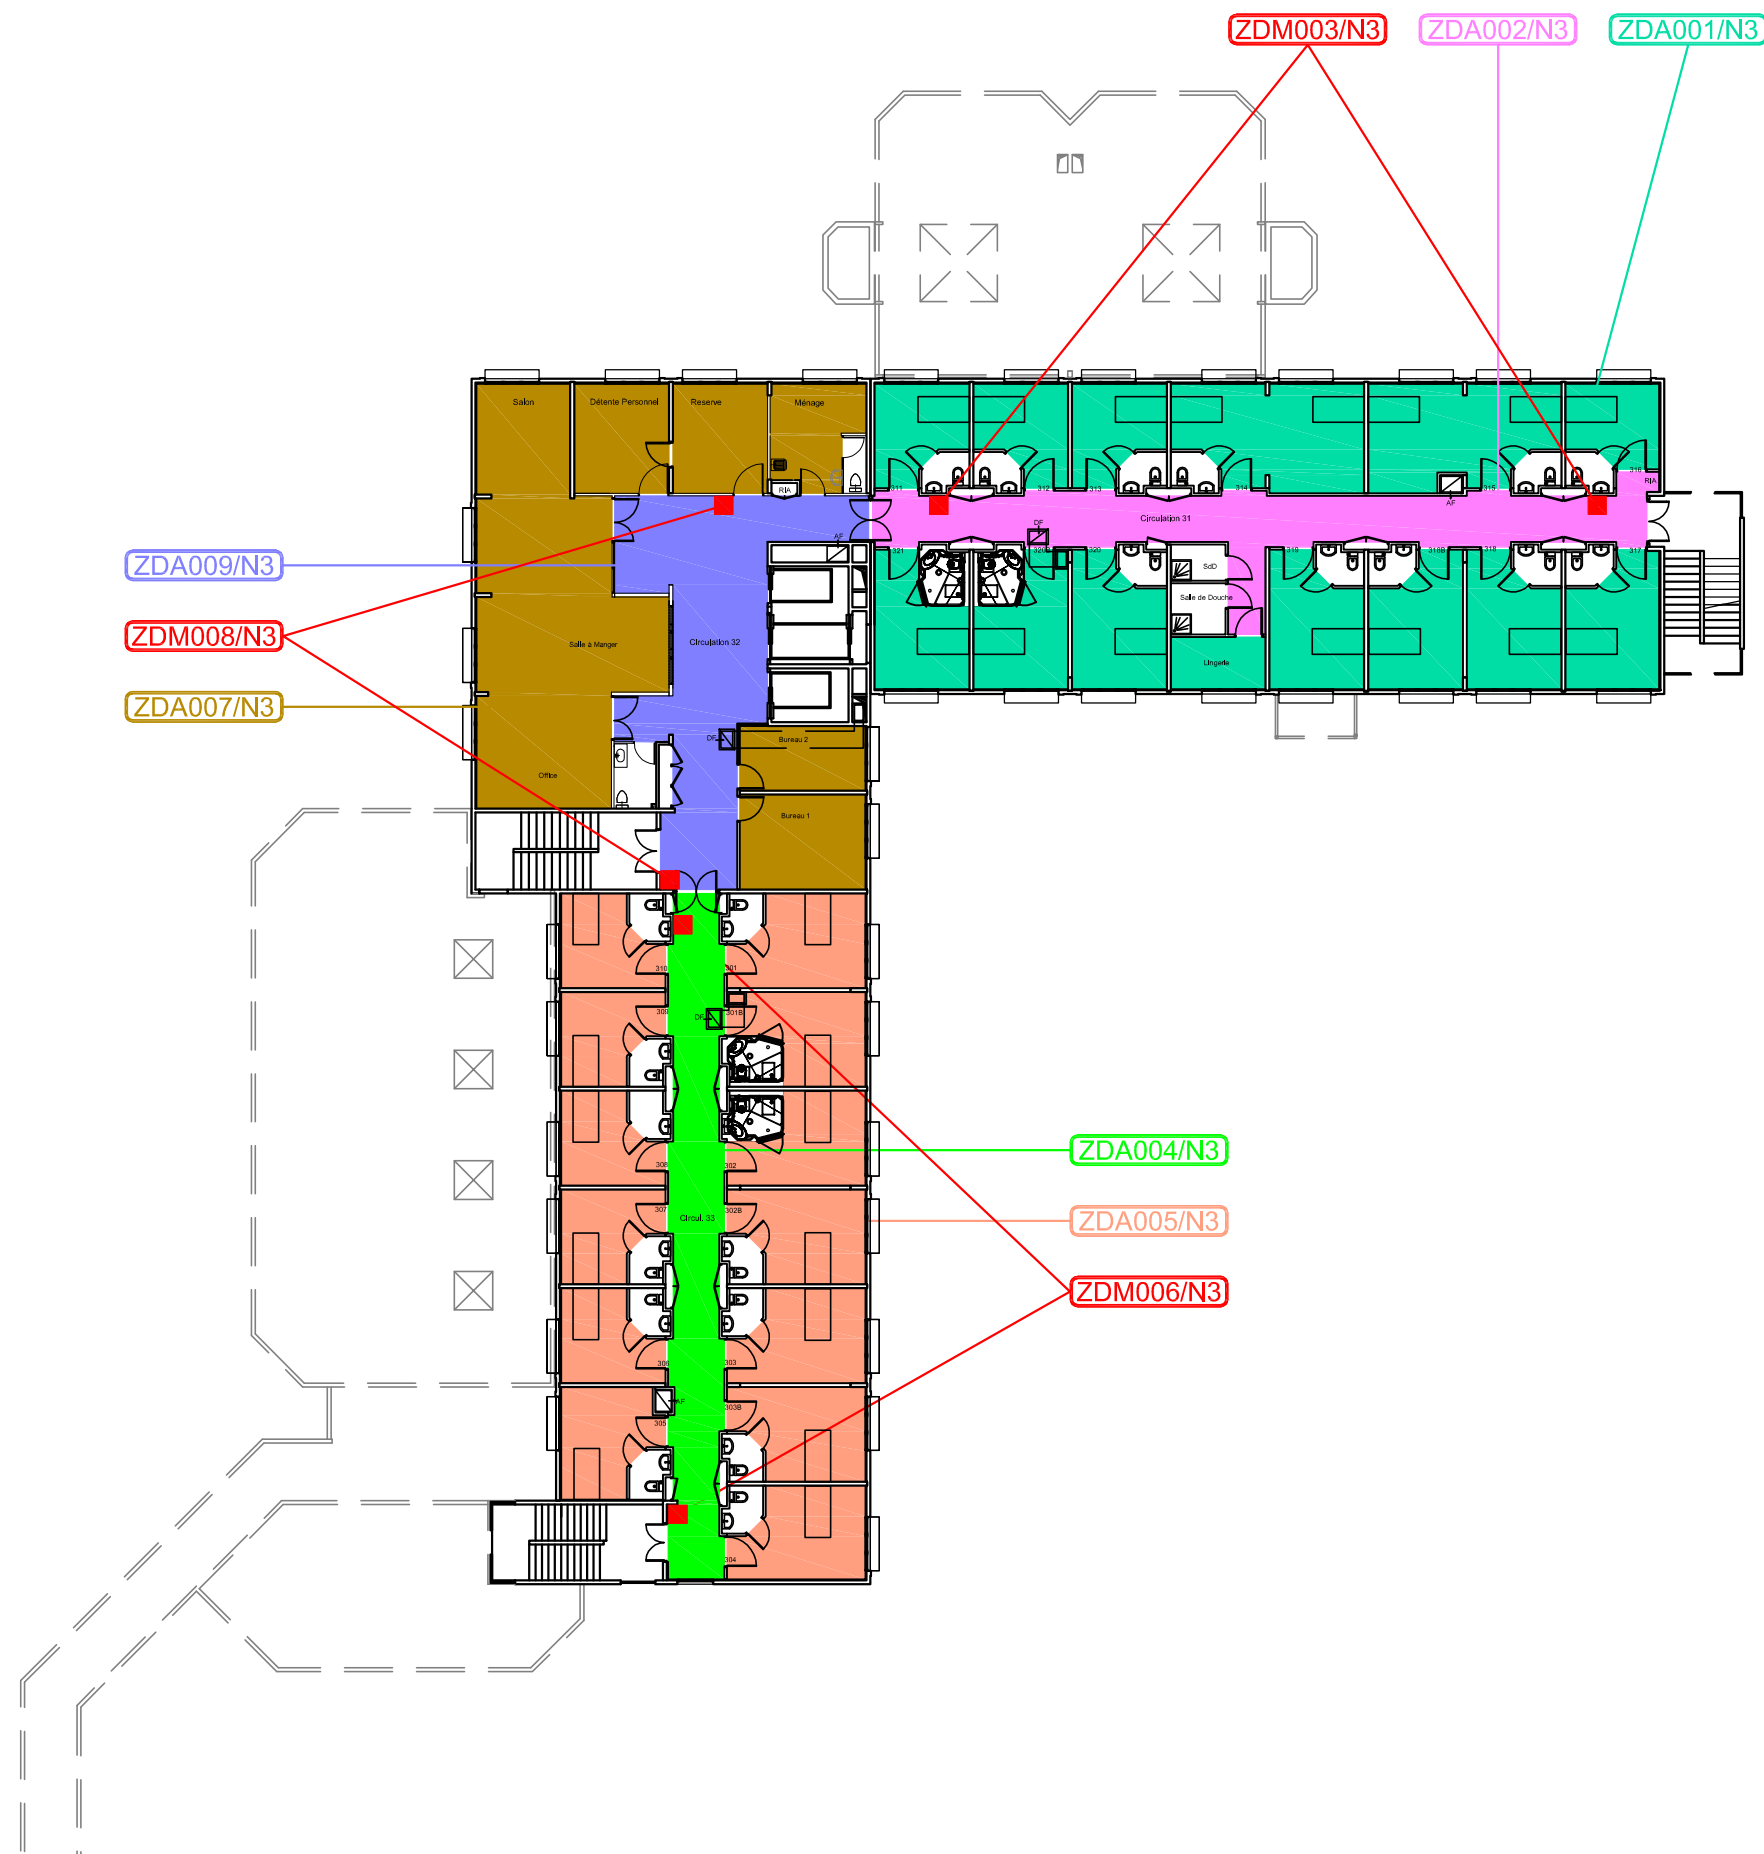

ZDA : Zone de Détection Automatique

ZDM : Zone de Détection Manuelle

EXISTANT

CENTRE HOSPITALIER - Bâtiment BERNARDIN
14 - FALAISE

ZONES DE DETECTION

NIVEAU 3

Dessinateur : A. GUILLIN
Vérificateur : R. VASNIER

Date :
01/03/2021

PLAN : INDICE :


ZD04

A



ESIO
ingénierie

52, rue des Canadiens
61100 St-Georges-des-Groseillers
Tel : 02.33.14.90.60
Mail : accueil@esio-ing.com

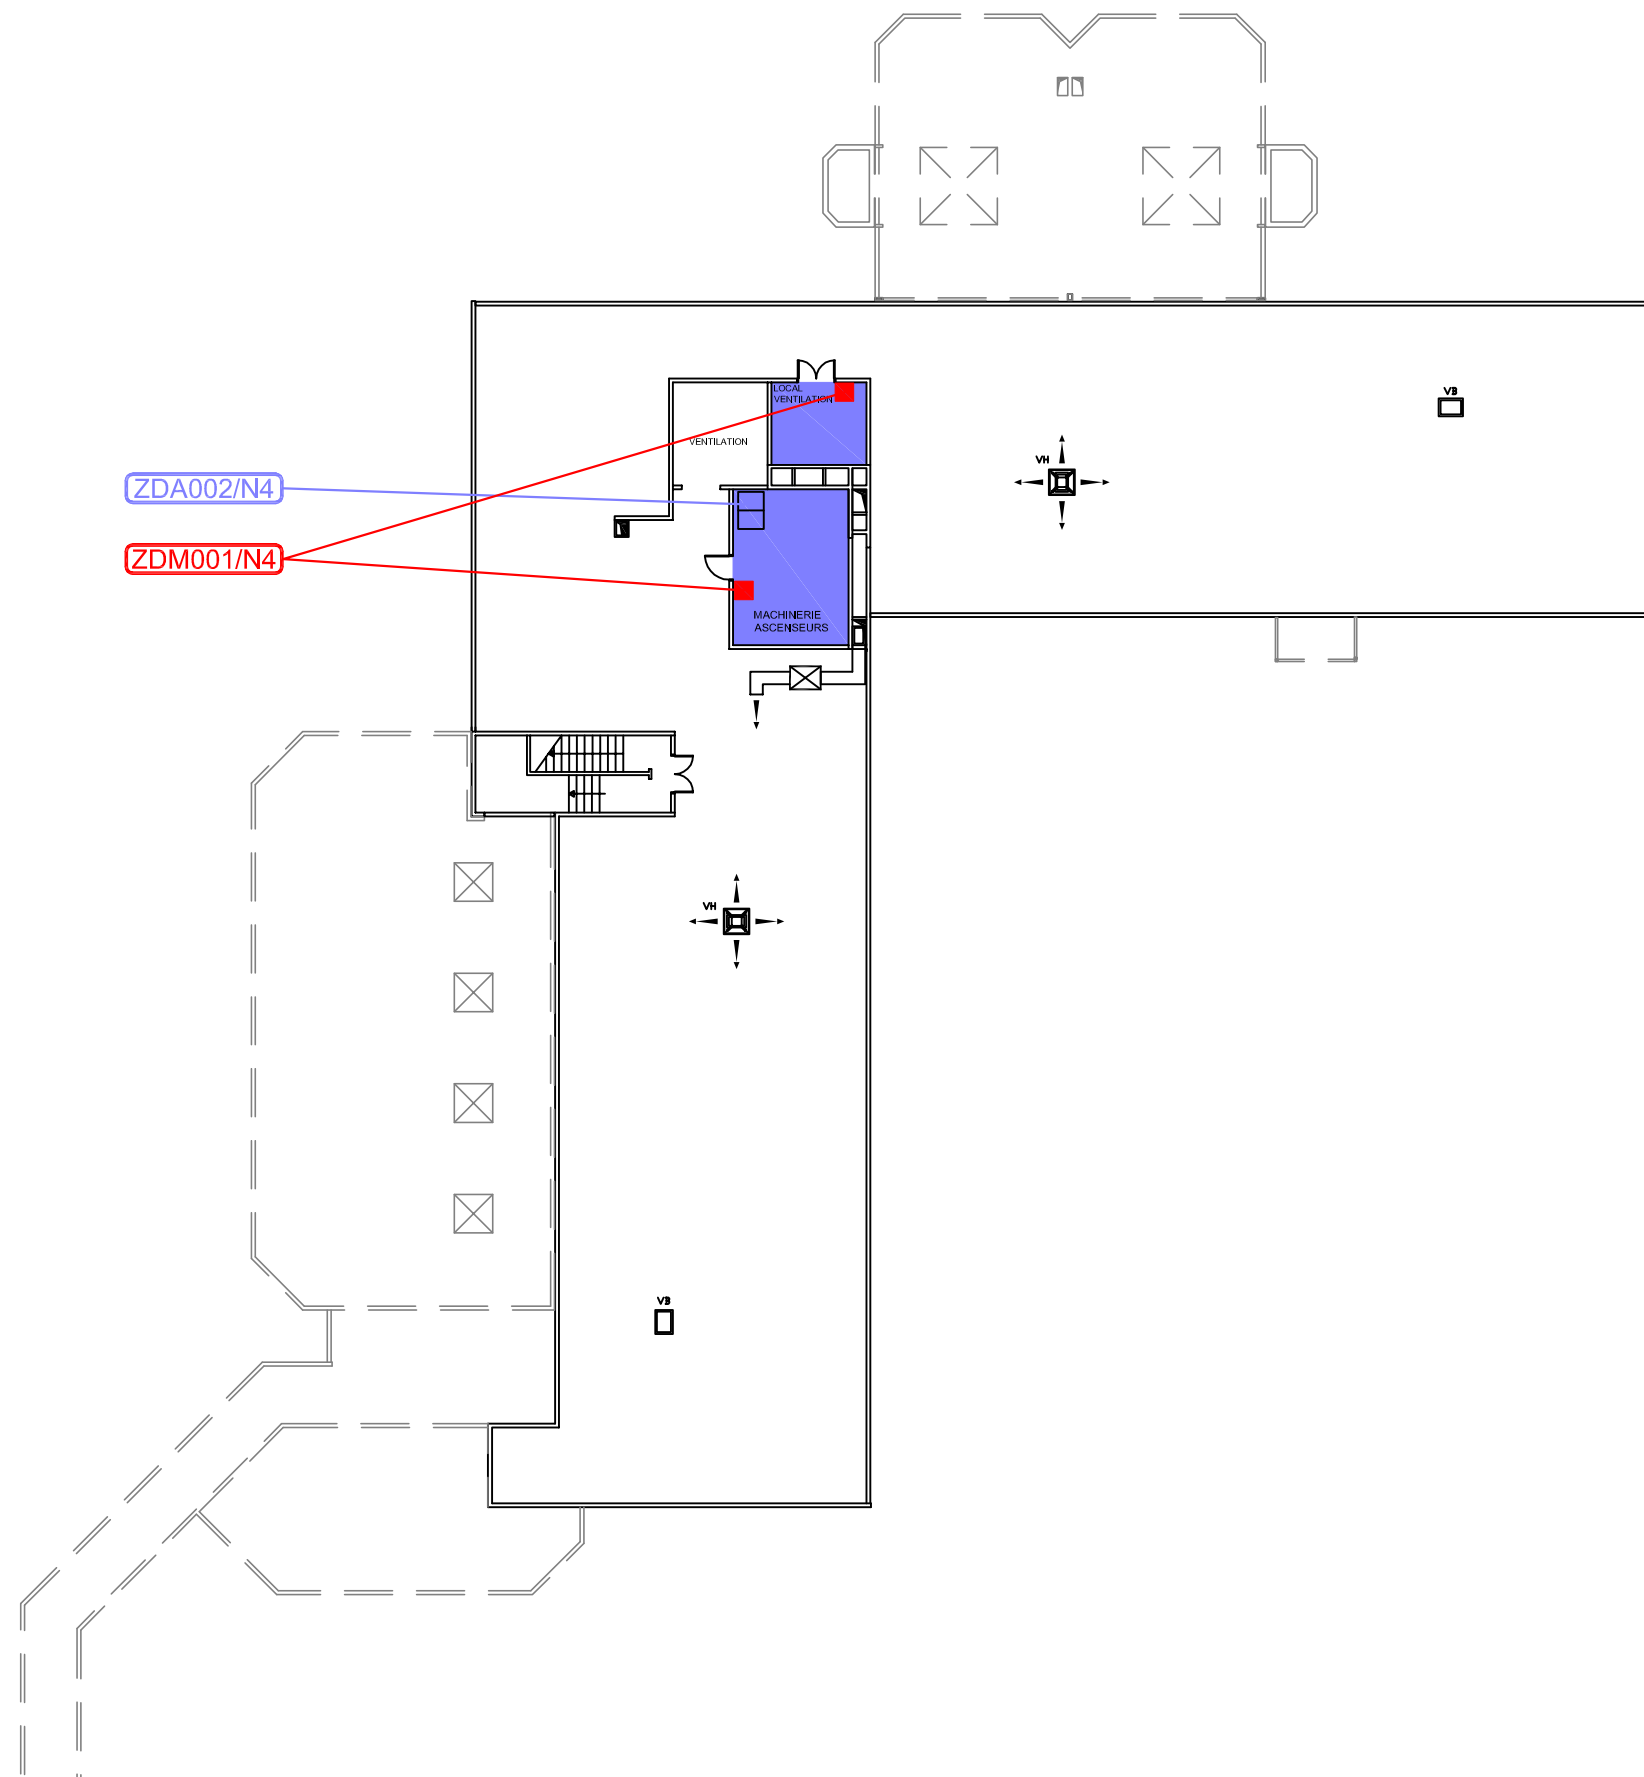

ZDA : Zone de Détection Automatique

ZDM : Zone de Détection Manuelle

EXISTANT

CENTRE HOSPITALIER - Bâtiment BERNARDIN
14 - FALAISE

ZONES DE DETECTION

NIVEAU 4

Dessinateur : A. GUILLIN
Vérificateur : R. VASNIER

PLAN : INDICE :

Date :
01/03/2021

ZD05

A



ESIO
ingénierie

52, rue des Canadiens
61100 St-Georges-des-Groseillers
Tel : 02.33.14.90.60
Mail : accueil@esio-ing.com