


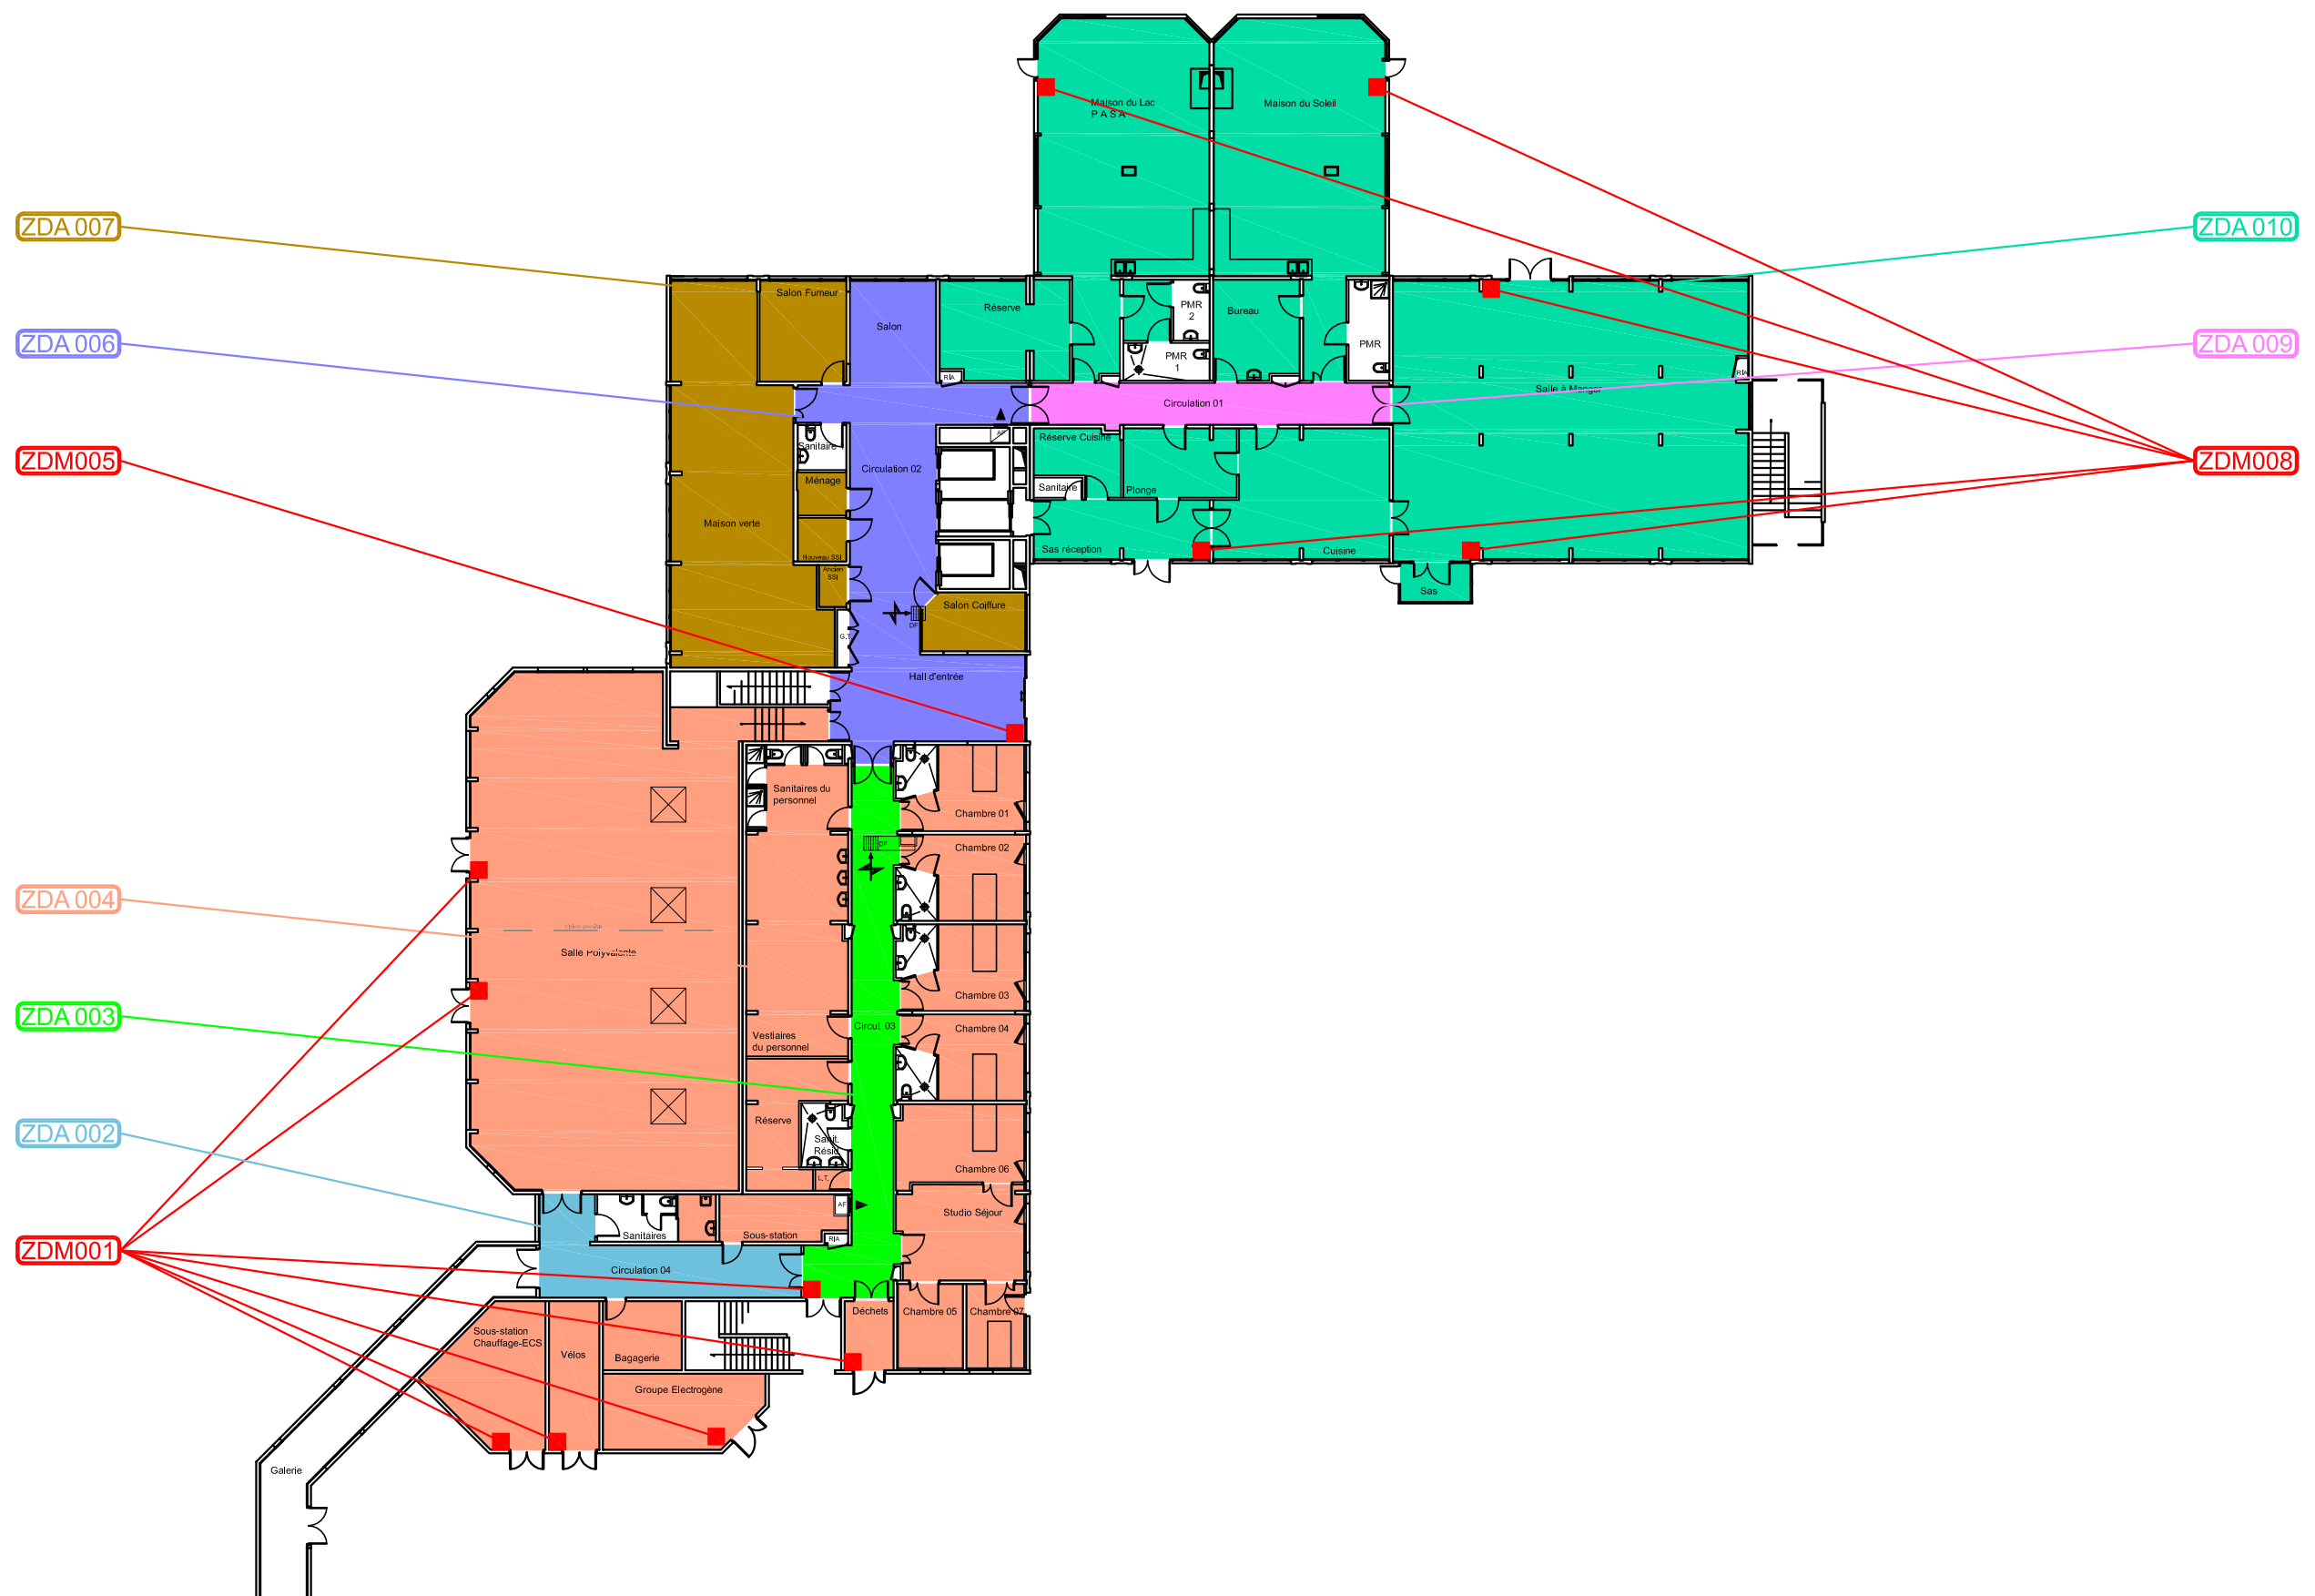


ZDA : Zone de Détection Automatique

ZDM : Zone de Détection Manuelle

PROJET DE MODERNISATION

Dessinateur : A. GUILLIN	PLAN :	INDICE :
Vérificateur : R. VASNIER		
Date : 17/09/2025	ZD01	C

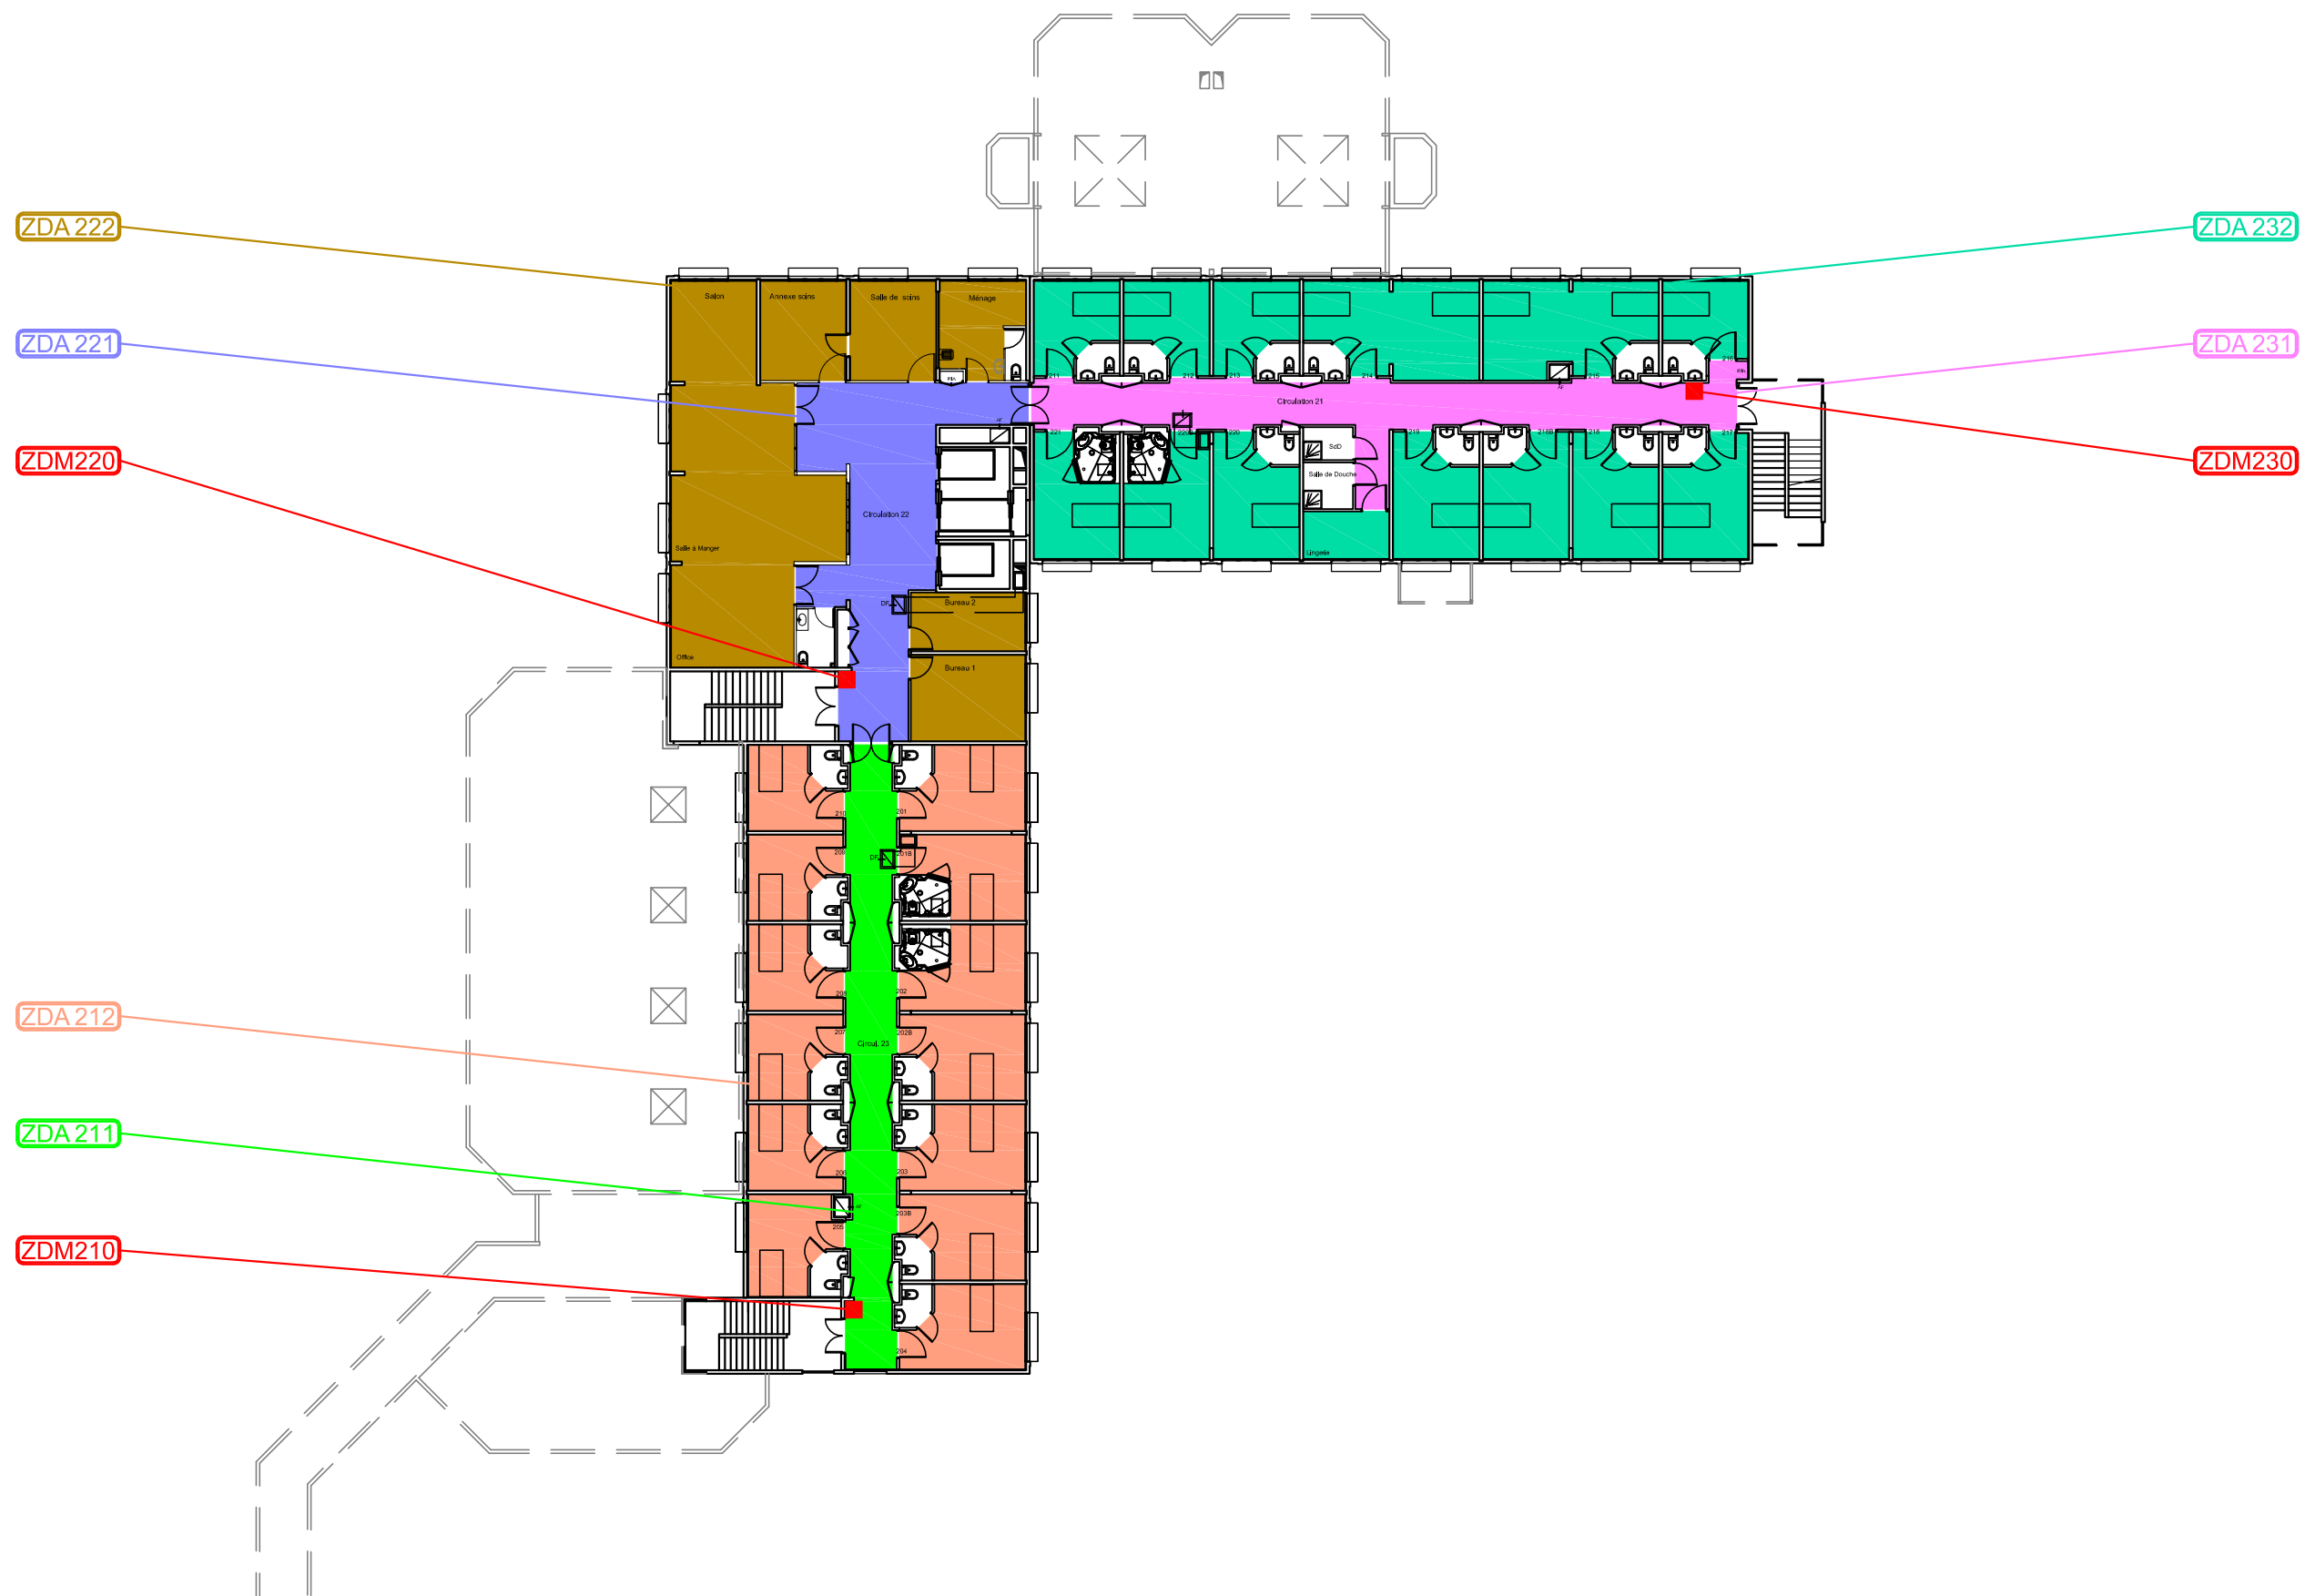

ZDA : Zone de Détection Automatique

ZDM : Zone de Détection Manuelle

PROJET DE MODERNISATION

Dessinateur : A. GUILLIN

Vérificateur : R. VASNIER

Date :
17/09/2025

PLAN : INDICE :


ZD03

C

CENTRE HOSPITALIER - Bâtiment BERNARDIN
14 - FALAISE

ZONES DE DETECTION

NIVEAU 2

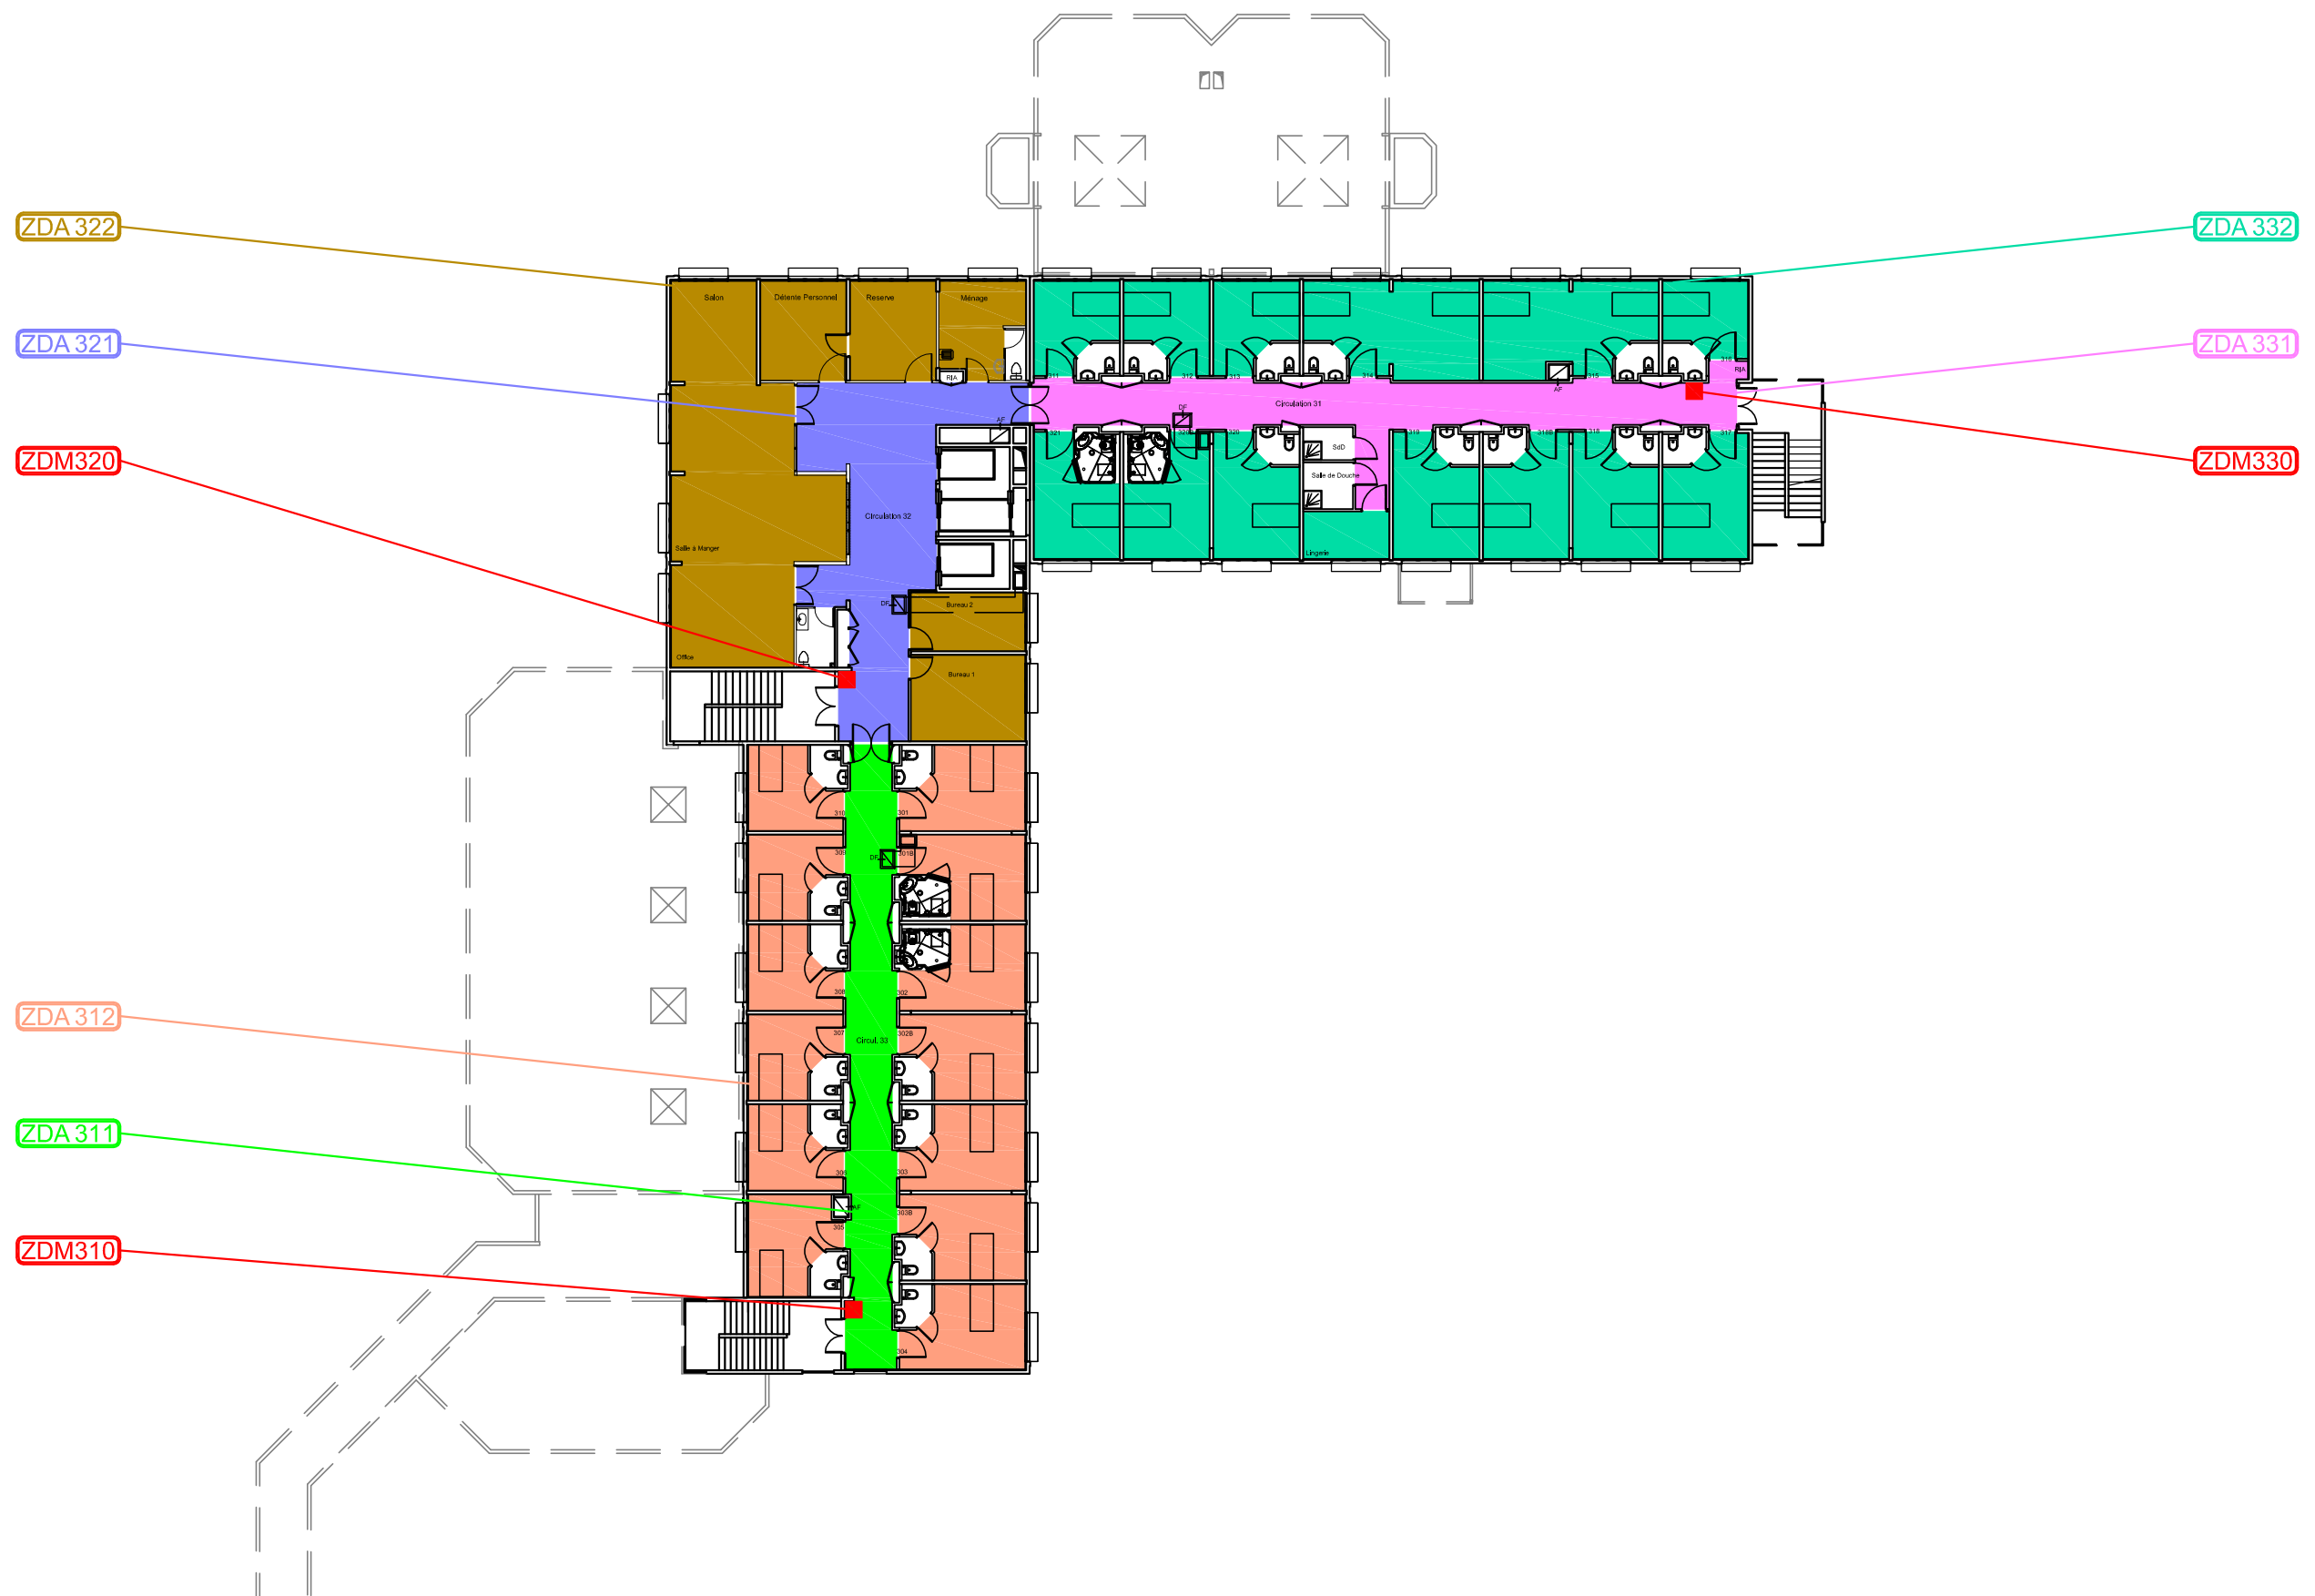


ZDA : Zone de Détection Automatique

ZDM : Zone de Détection Manuelle

PROJET DE MODERNISATION

Dessinateur : A. GUILLIN	PLAN :	INDICE :
Vérificateur : R. VASNIER		
Date : 17/09/2025	ZD04	C

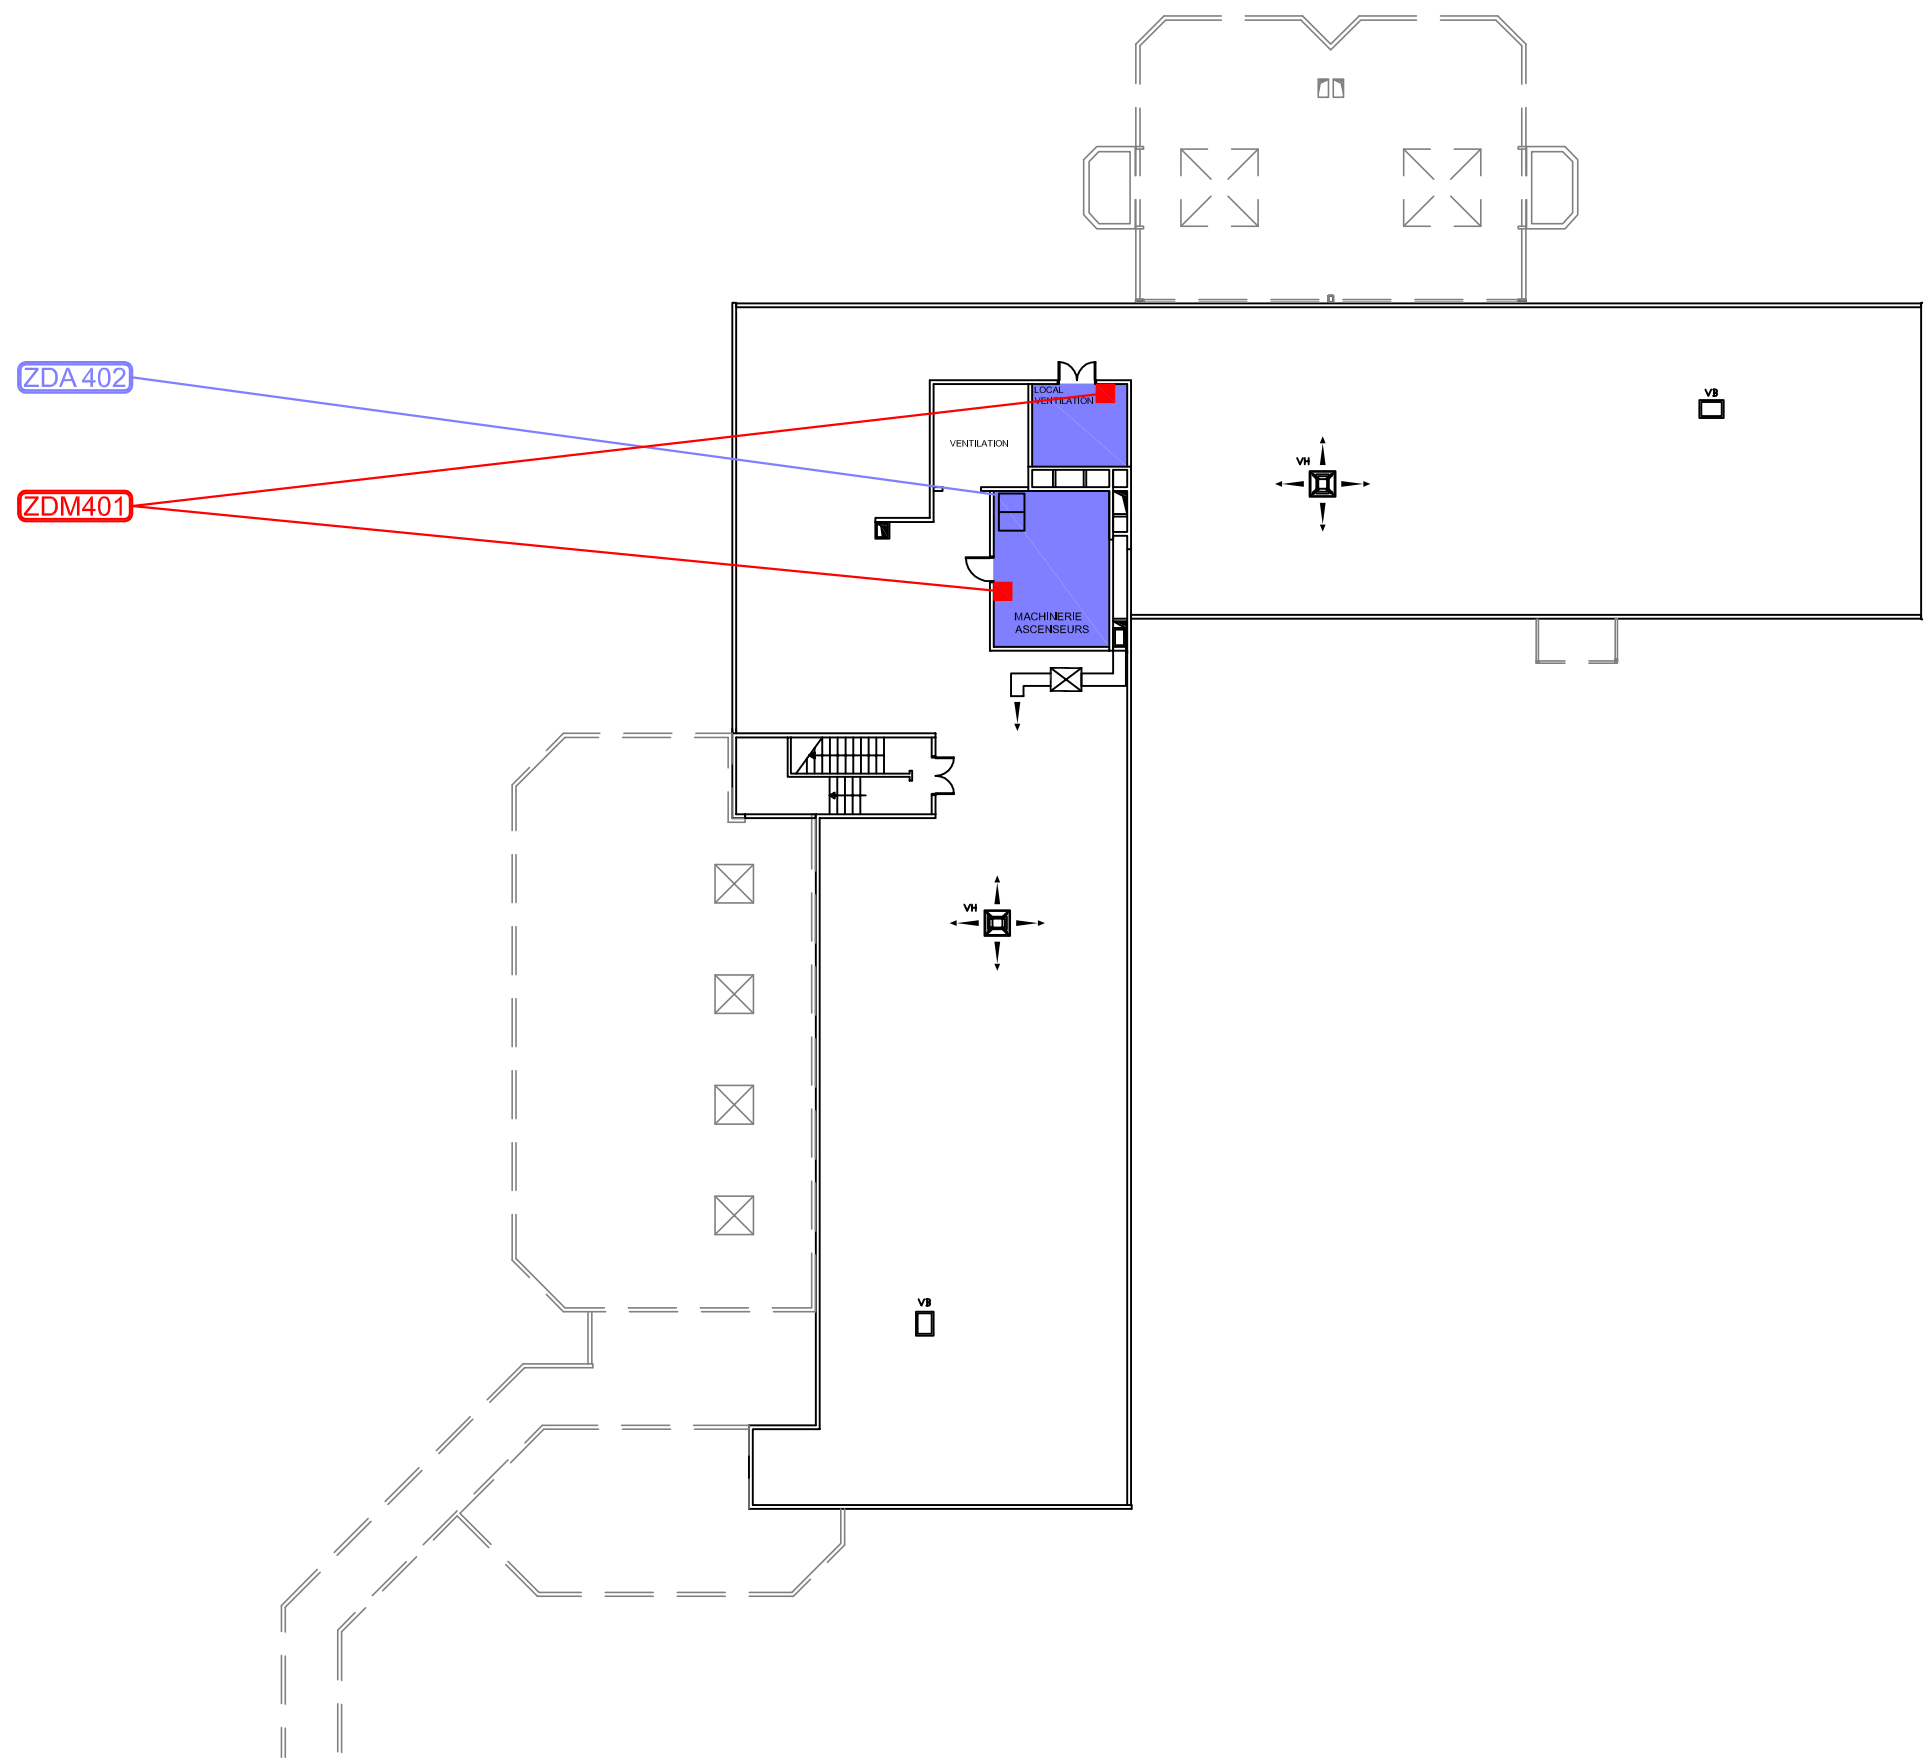

ZDA : Zone de Détection Automatique

ZDM : Zone de Détection Manuelle

PROJET DE MODERNISATION

Dessinateur : A. GUILLIN

Vérificateur : R. VASNIER

Date :
17/09/2025

PLAN : INDICE :

ZD05 C

CENTRE HOSPITALIER - Bâtiment BERNARDIN
14 - FALAISE

ZONES DE DETECTION

NIVEAU 4



ESIO
ingénierie

52, rue des Canadiens
61100 St-Georges-des-Groseillers
Tel : 02.33.14.90.60
Mail : accueil@esio-ing.com