


Légende S.D.I.			
Symbole	Désignation		
	Système de Sécurité Incendie		
	Détecteur de Fumée		
	Détecteur Multicritères		
	Détecteur Thermique		
	Détecteur Optique de Flamme		
	Détecteur Linéaire		Récepteur Dét. Linéaire
	Détecteur de Gaine		
	Détecteur Multiponctuel		
	Point de Prélèvement Détecteur Multiponctuel		
	Indicateur d'Action		
	Indicateur d'Action étanche		
	Déclencheur Manuel		
	Organe Intermédiaire		
	Dispostif Entrée/Sortie		
	Tableau de Report d'Exploitation à Affichage		
	Tableau de Report d'Exploitation à Voyants		
	Tableau de Report de Confort à Voyants		

Légende S.M.S.I.	
Symbole	Désignation
	Alimentation Electrique de Sécurité
	Ventouse et Bandeau DAS Porte Coupe-Feu
	Clapet Coupe-Feu
	Volet ou Exutoire de Désenfumage (VB : Amenée d'air / VH : Extraction des fumées)
	Volet de Transfert
	Coffret de Relayage pour Moteur de Désenfumage
	Moteur de Désenfumage
	Dispositif Adaptateur de Commande
	Module Déporté
	Diffuseur Sonore Alarme Générale
	Diffuseur Sonore à Message Pré-Enregistré
	Haut Parleur Sono de Sécurité
	Diffuseur Sonore Alarme Générale Sélective
	Diffuseur Lumineux Flash
	Arrêt Technique
	Non-Stop Ascenseur
	Déclencheur Manuel Désenfumage
	Déclencheur Manuel Déverrouillage Issue de Secours
	Interrupteur à clé Déverrouillage Issue de Secours
	Ventouse Electromagnétique Verrouillage Issue de Secours

PA : Position d'Attente / PS : Position de Sécurité


Synoptique de récolement réalisé par rapport aux plans SSI de l'établissement.
Synoptique fourni à titre indicatif, informations non garanties.

CI 1142
SIEMENS

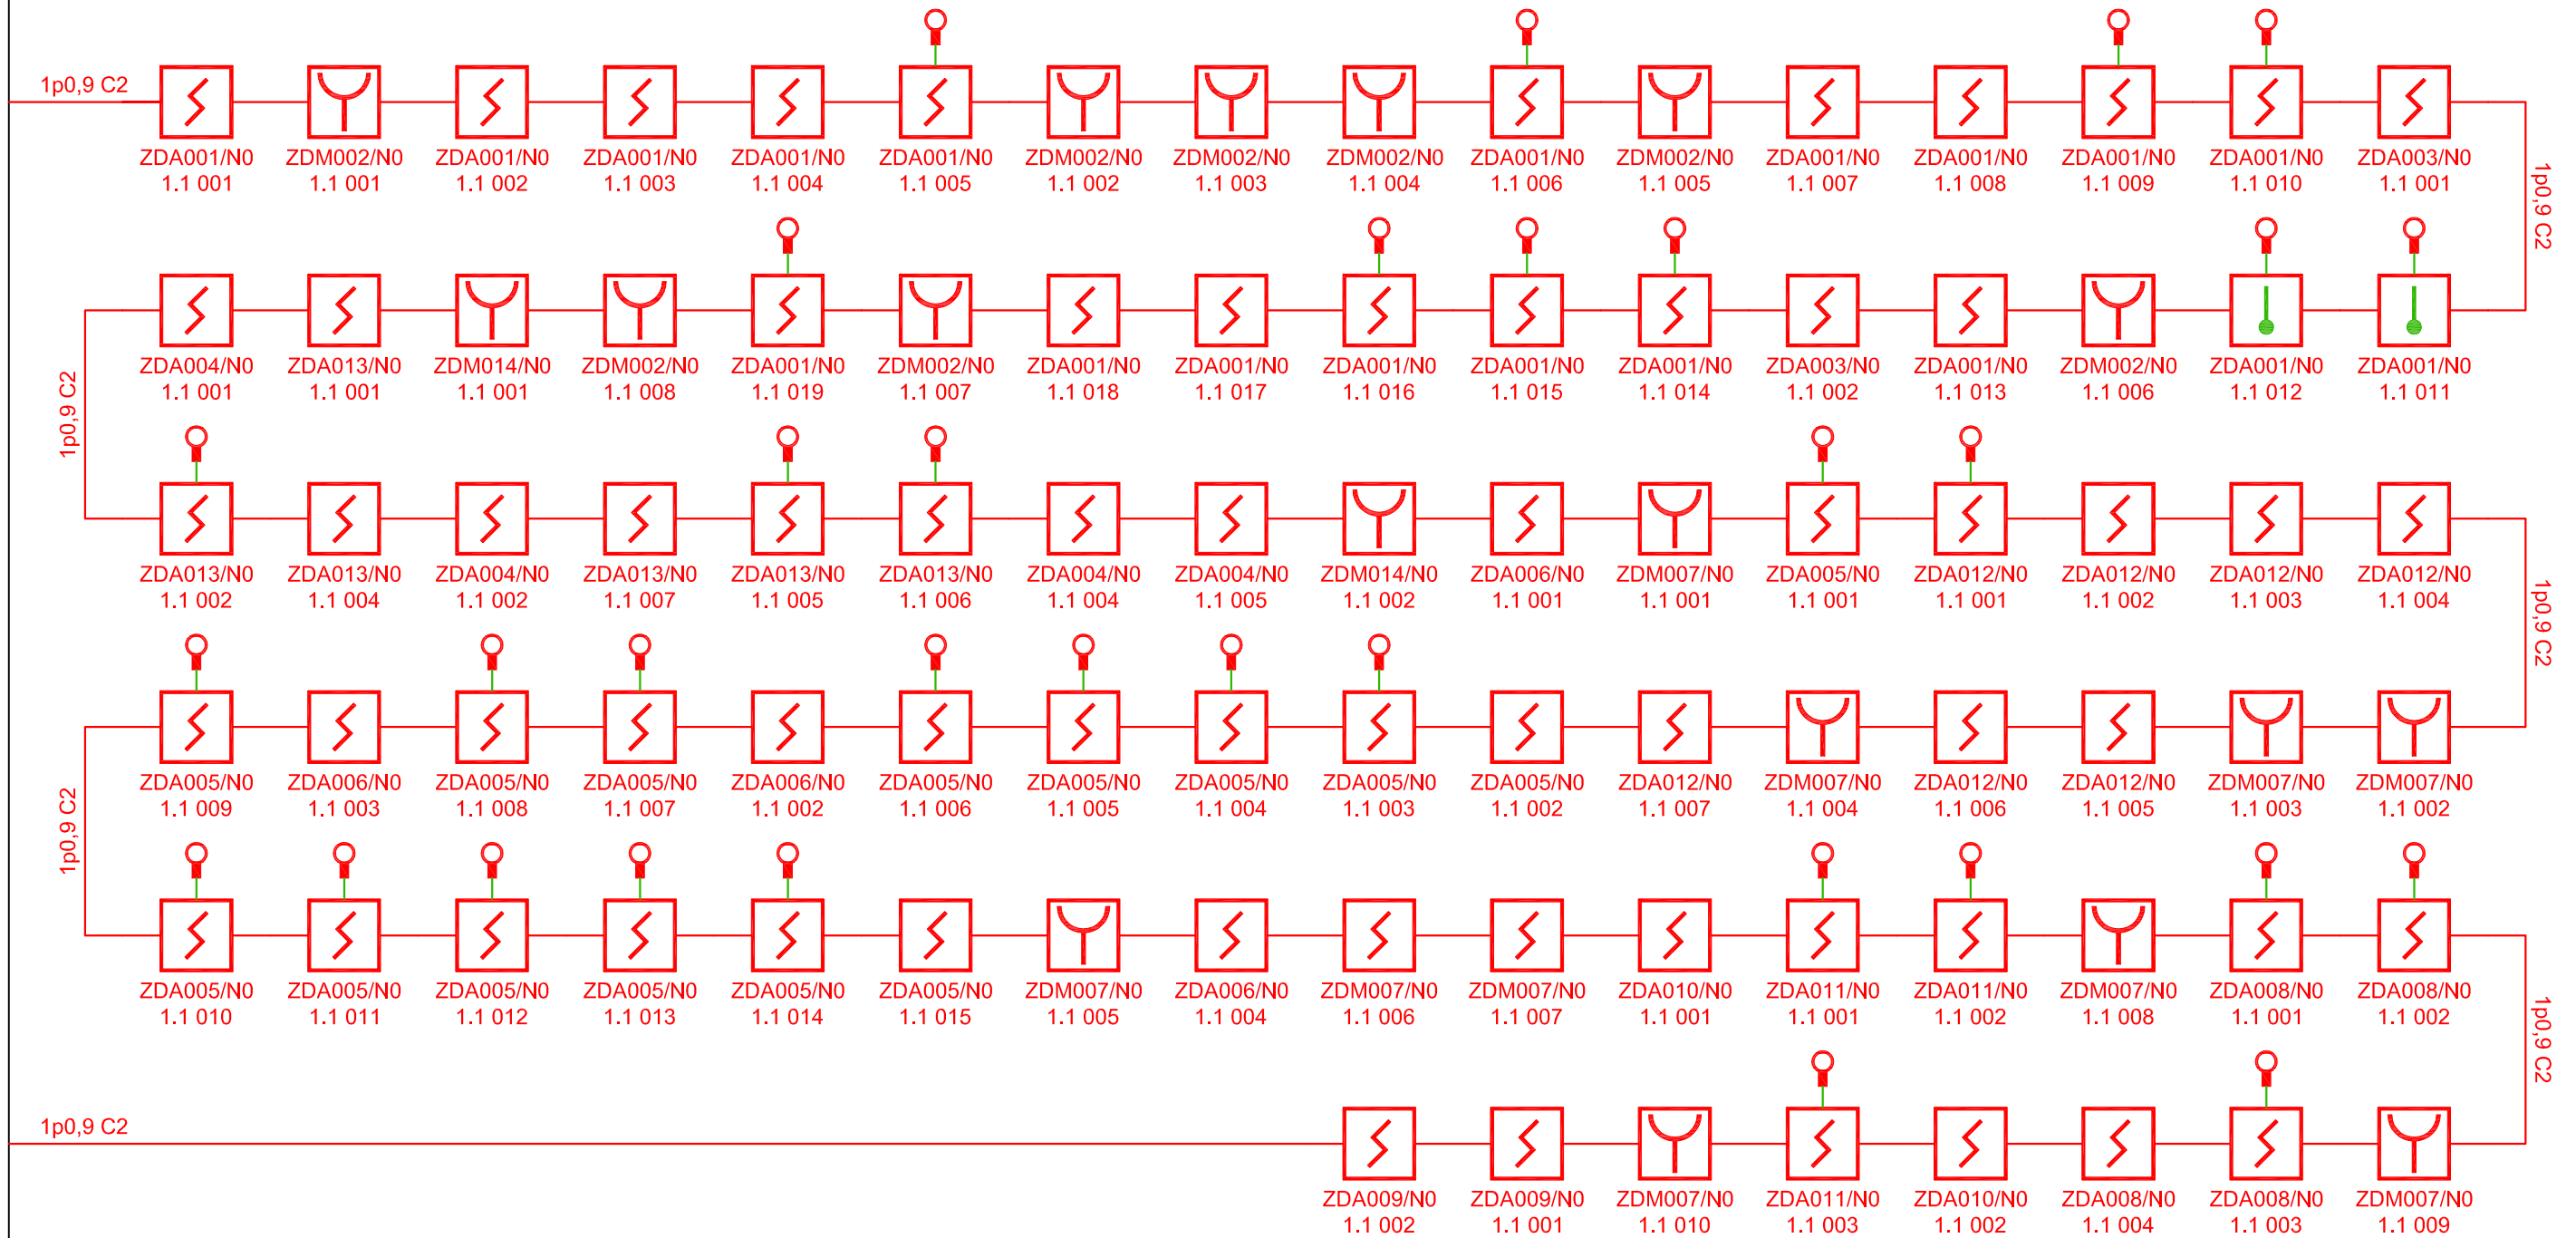


Synoptique de récolement réalisé par rapport aux plans SSI de l'établissement.
Synoptique fourni à titre indicatif, informations non garanties.

CI 1142
SIEMENS

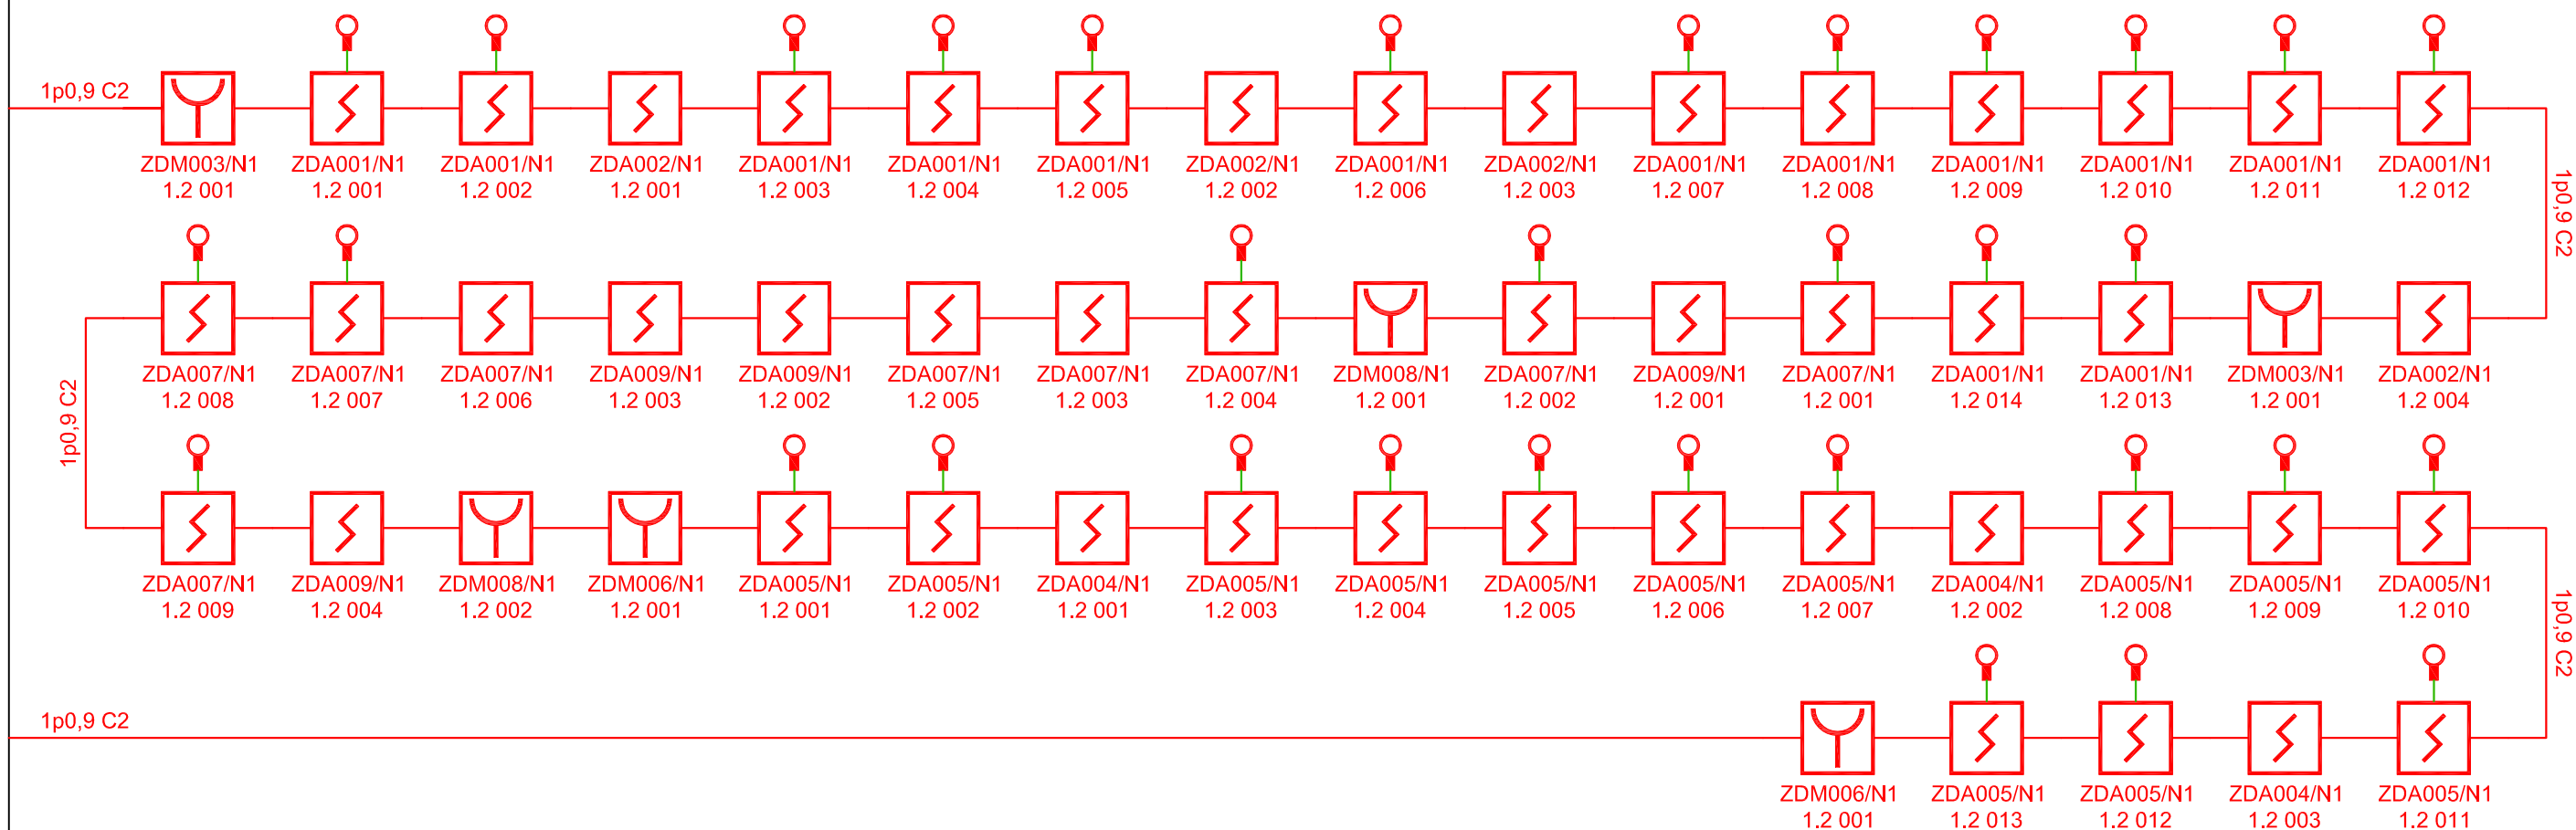

Synoptique de récolement réalisé par rapport aux plans SSI de l'établissement.
Synoptique fourni à titre indicatif, informations non garanties.


CI 1142

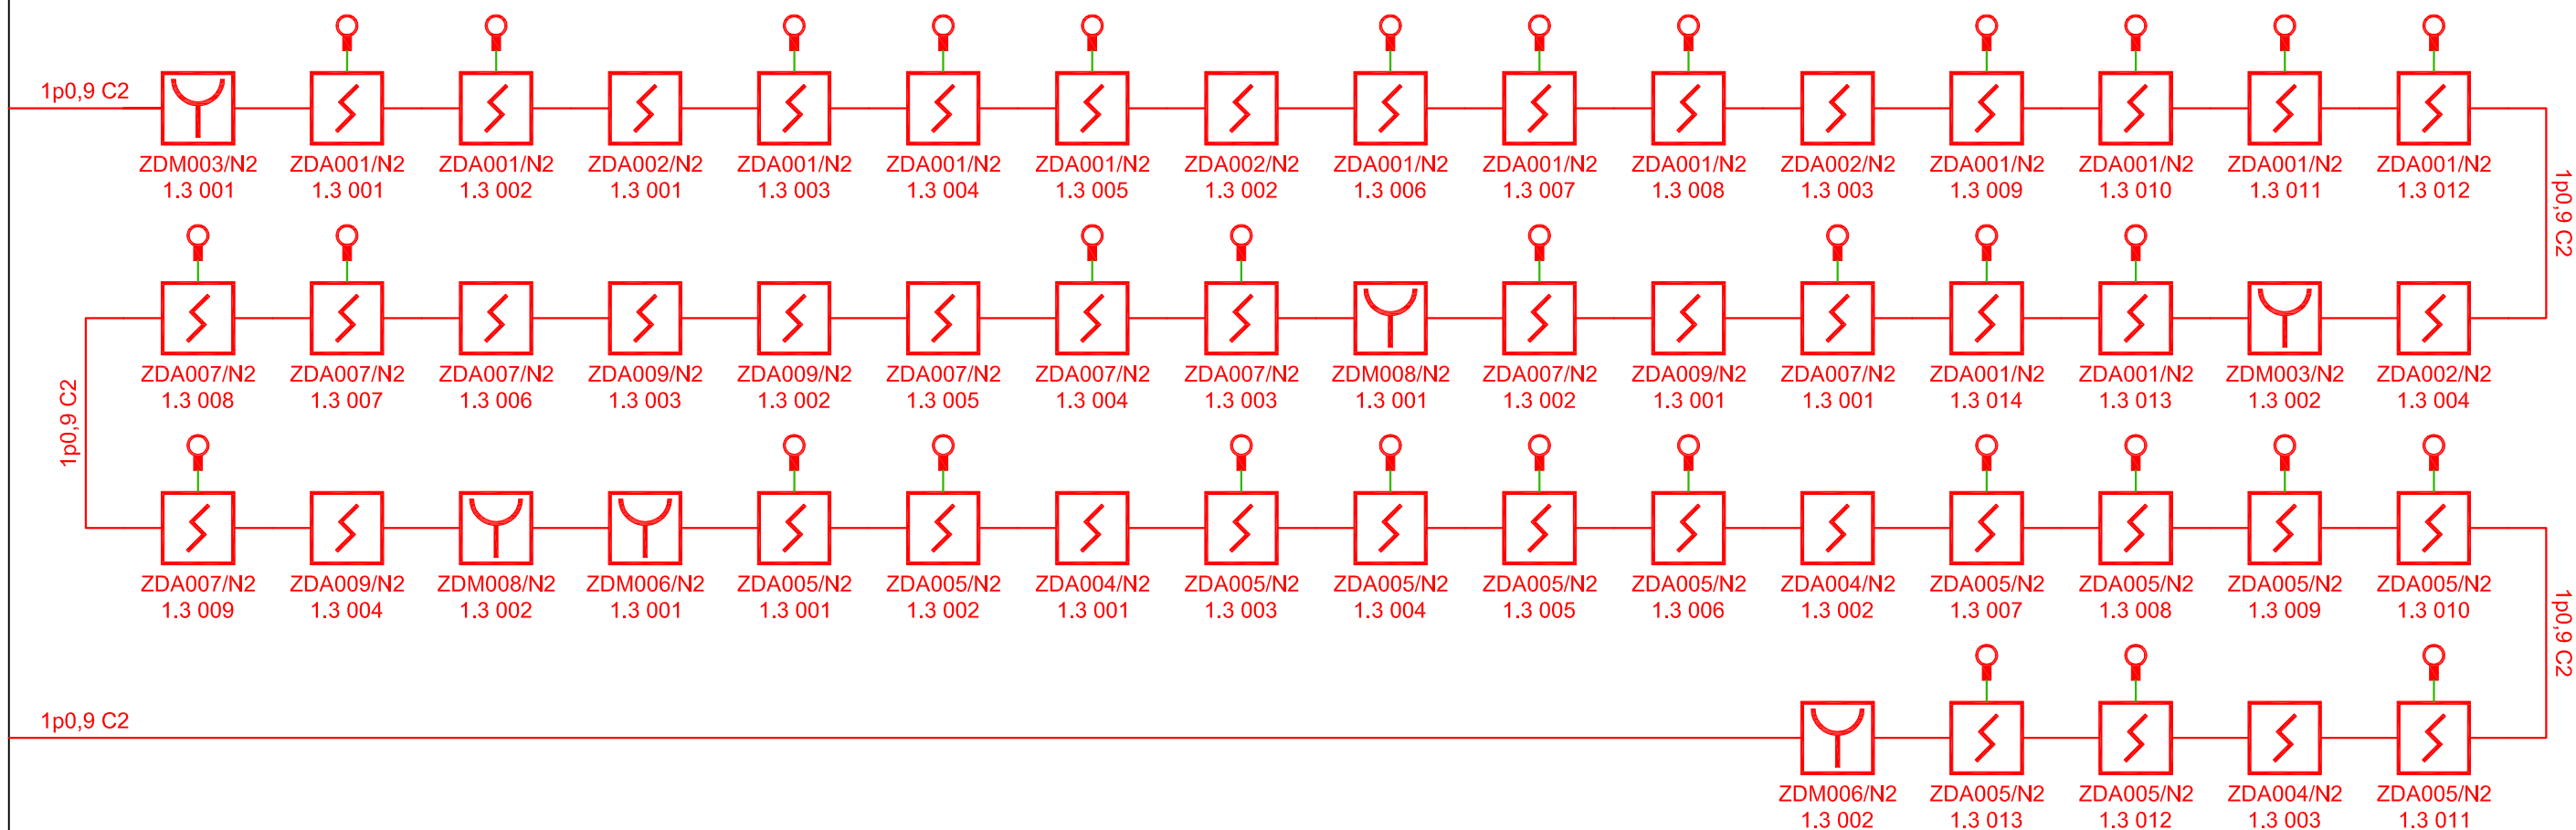

Synoptique de récolement réalisé par rapport aux plans SSI de l'établissement.
Synoptique fourni à titre indicatif, informations non garanties.

CI 1142

SIEMENS

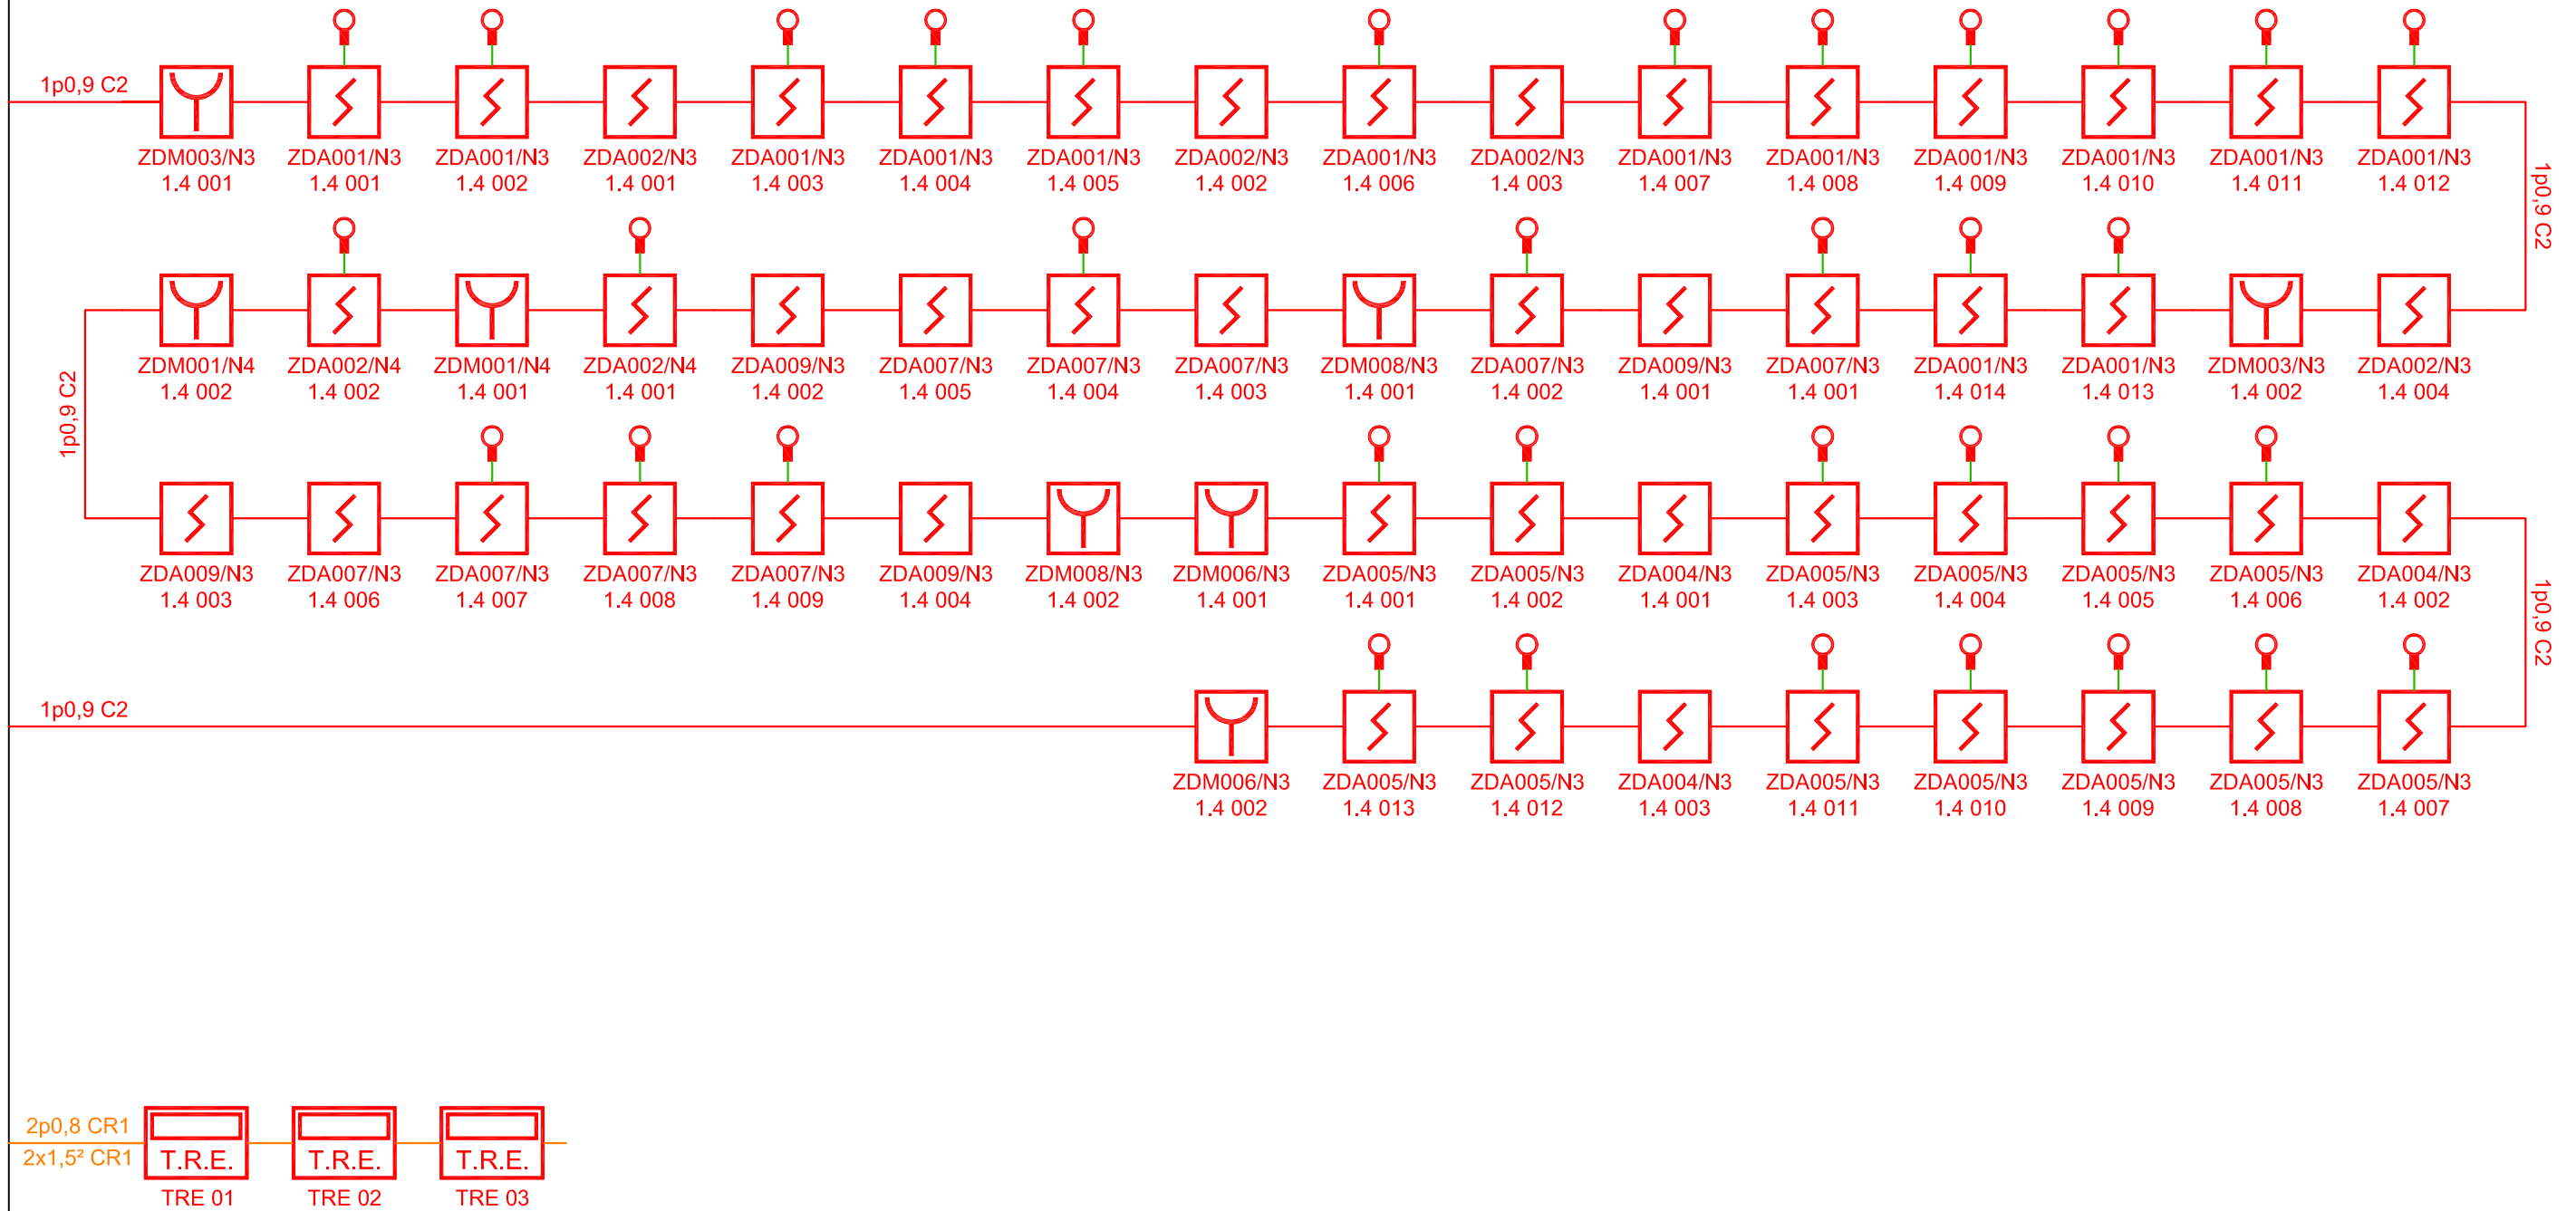

Synoptique de récolement réalisé par rapport aux plans SSI de l'établissement.
Synoptique fourni à titre indicatif, informations non garanties.



ESIO
ingénierie

52, rue des Canadiens
61100 St-Georges-des-Groseillers
Tel : 02.33.14.90.60
Mail : accueil@esio-ing.com

CENTRE HOSPITALIER - Bâtiment BERNARDIN
14 - FALAISE

SYNOPTIQUE SYSTEME DE DETECTION INCENDIE (SDI)

Dessinateur : A. GUILLIN
Vérificateur : R. VASNIER


Date :
01/03/2021

PLAN : INDICE :

SYN04

A

Synoptique de récolement réalisé par rapport aux plans SSI de l'établissement.
Synoptique fourni à titre indicatif, informations non garanties.

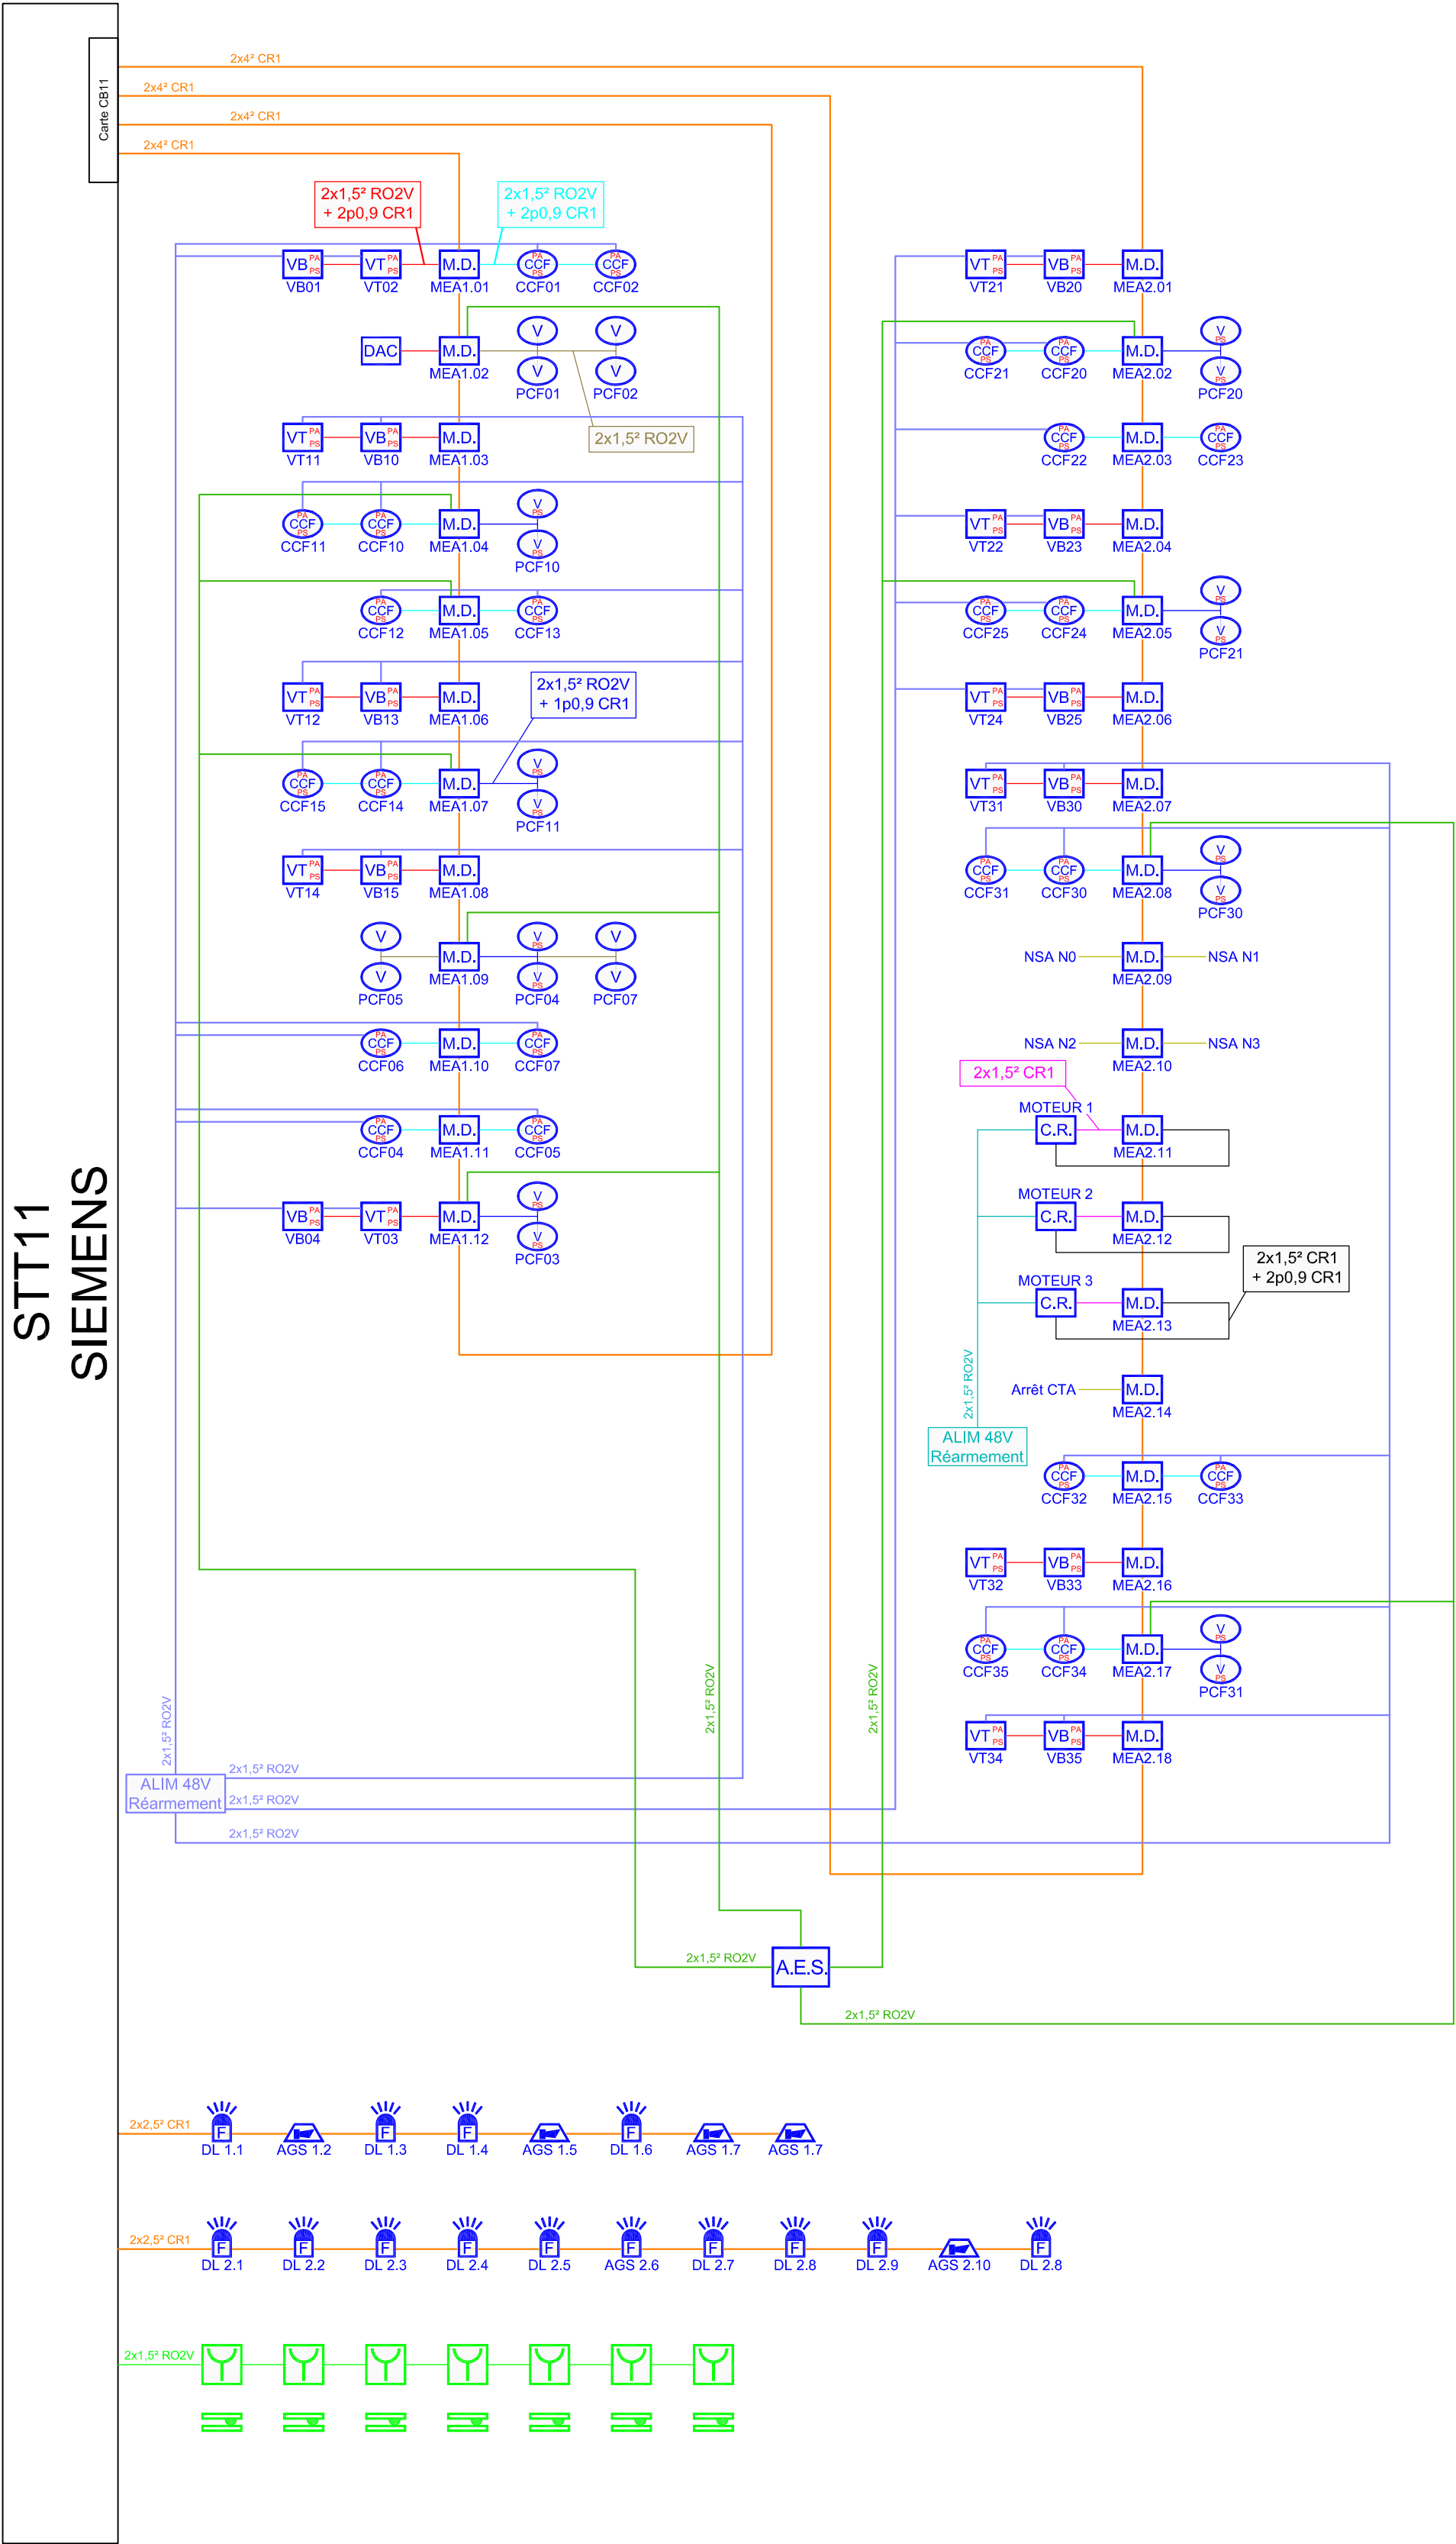

Légende S.D.I.	
Symbole	Désignation
	Système de Sécurité Incendie
	Détecteur de Fumée
	Détecteur Multicritères
	Détecteur Thermique
	Détecteur Optique de Flamme
	Détecteur Linéaire
	Récepteur Dét. Linéaire
	Détecteur de Gaine
	Détecteur Multiponctuel
	Point de Prélèvement Détecteur Multiponctuel
	Indicateur d'Action
	Indicateur d'Action étanche
	Déclencheur Manuel
	Organe Intermédiaire
	Dispositif Entrée/Sortie
	Tableau de Report d'Exploitation à Affichage
	Tableau de Report d'Exploitation à Voyants
	Tableau de Report de Confort à Voyants
	Équipements SSI déplacés, modifiés ou ajoutés
	Équipements SSI supprimés

Légende S.M.S.I.	
Symbole	Désignation
	Alimentation Electrique de Sécurité
	Ventouse et Bandeau DAS Porte Coupe-Feu
	Clapet Coupe-Feu
	Volet ou Exutoire de Désenfumage (VB : Amenée d'air / VH : Extraction des fumées)
	Volet de Transfert
	Coffret de Relaysage pour Moteur de Désenfumage
	Moteur de Désenfumage
	Dispositif Adaptateur de Commande
	Module Déporté
	Diffuseur Sonore Alarme Générale
	Diffuseur Sonore à Message Pré-Enregistré
	Haut Parleur Sono de Sécurité
	Diffuseur Sonore Alarme Générale Sélective
	Diffuseur Lumineux Flash
	Arrêt Technique
	Non-Stop Ascenseur
	Déclencheur Manuel Désenfumage
	Déclencheur Manuel Déverrouillage Issue de Secours
	Interrupteur à clé Déverrouillage Issue de Secours
	Ventouse Electromagnétique Verrouillage Issue de Secours
PA : Position d'Attente / PS : Position de Sécurité	

CENTRE HOSPITALIER
Bâtiment BERNARDIN

Rue du Docteur Turgis
14700 FALAISE

ESIO
ingénierie

52, rue des Canadiens
61100 Saint-Georges-des-Groseillers
Tel : 02.33.14.90.60
Mail : accueil@esio-ing.com

Maîtrise d'Oeuvre et Coordination Systèmes de Sécurité Incendie

Date	Indice	Modifications	Dessinateur	Vérificateur
01/03/2021	A	Synoptique de récolement SSI existant	A. Guillin	R. Vasnier

Synoptique
Système de Mise en Sécurité Incendie

Echelle

Plan

Indice

sans

SYN05

A