


ZONE CONCERNEE PAR LES TRAVAUX

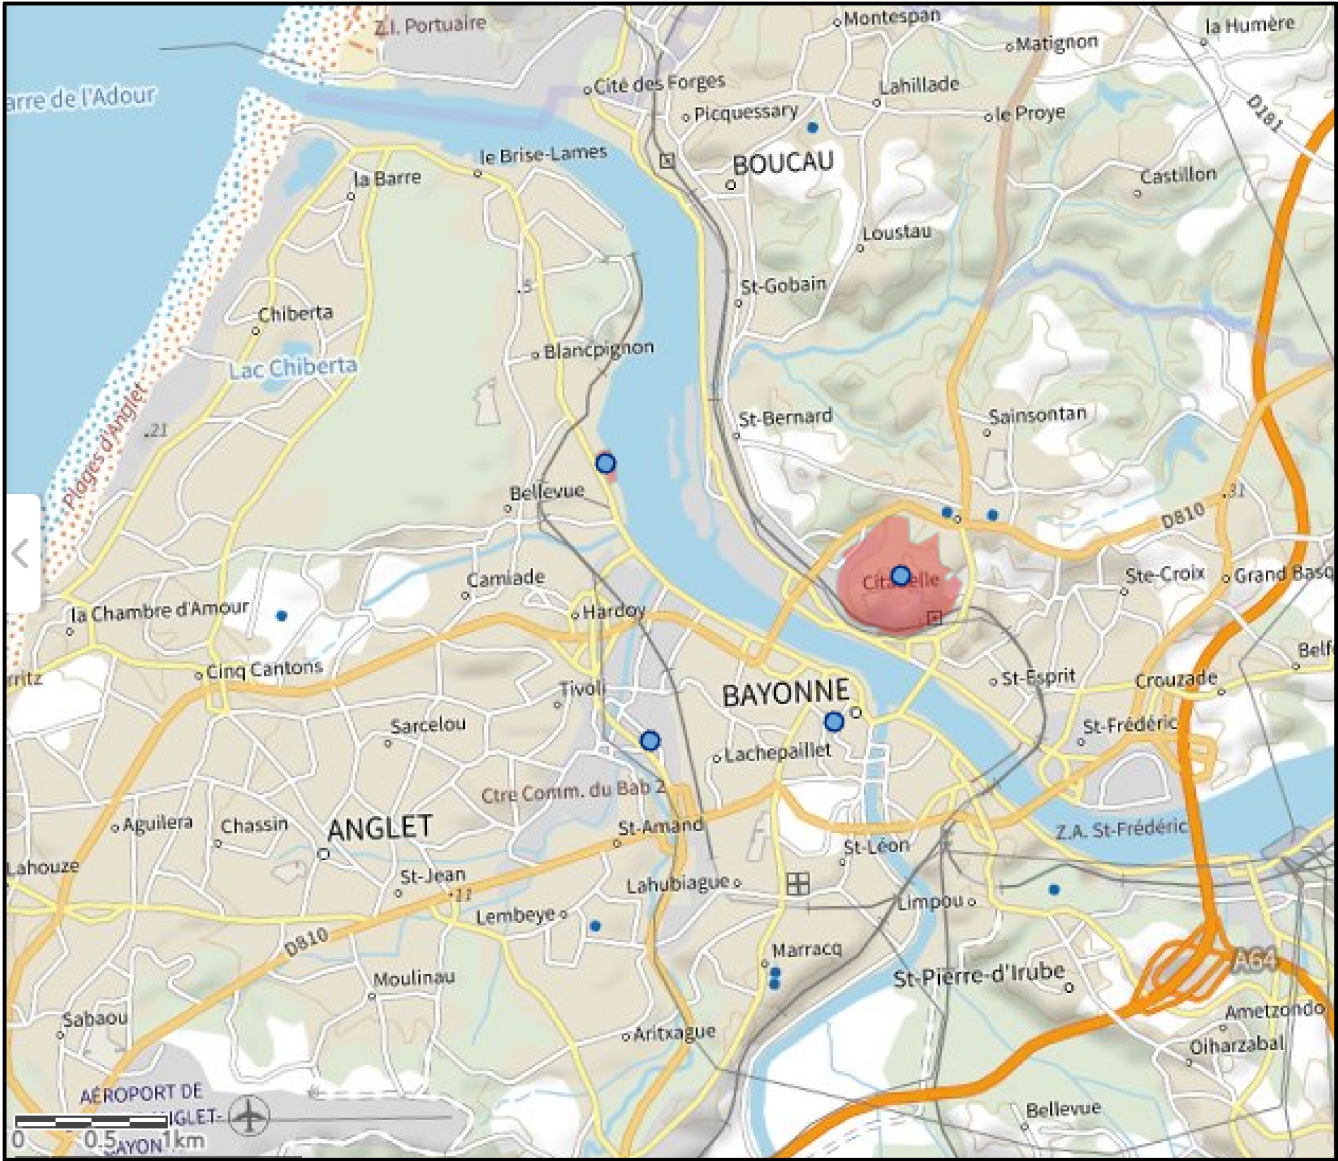

PLAN DE SITUATION



SID Sud-Ouest  camp Aspirant Zirnheld chemin d'Astra 64140 LONS	Chargé d'affaires : ICD DENIS Delphine Tél: 05.40.03.74.47	BAYONNE (64) Citadelle Général BERGE CONSTRUCTION D'UN BICUB BATIMENT 0206	Nom du fichier : 640102003V_BERGE_BICUB_M_EI_SITUATION.DCE			 Liberté Égalité Fraternité
	Dessiné par : HCB KRUMMENACKER N.		 Service d'infrastructure de la Défense Numéro d'opération : 458090			
	chef de l'USID de PAU LCL Jean-François DOMINGUEZ	MASSE PLAN DE SITUATION & D'ENSEMBLE Echelle : 1/4000	Date 05/2026	Indice Ind	N° Ordre 01	 Secrétariat général pour l'administration