


BAY - Citadelle BERGE
Construction d'un BICUB (0206)
PLAN DE REVETEMENTS DE VOIRIES

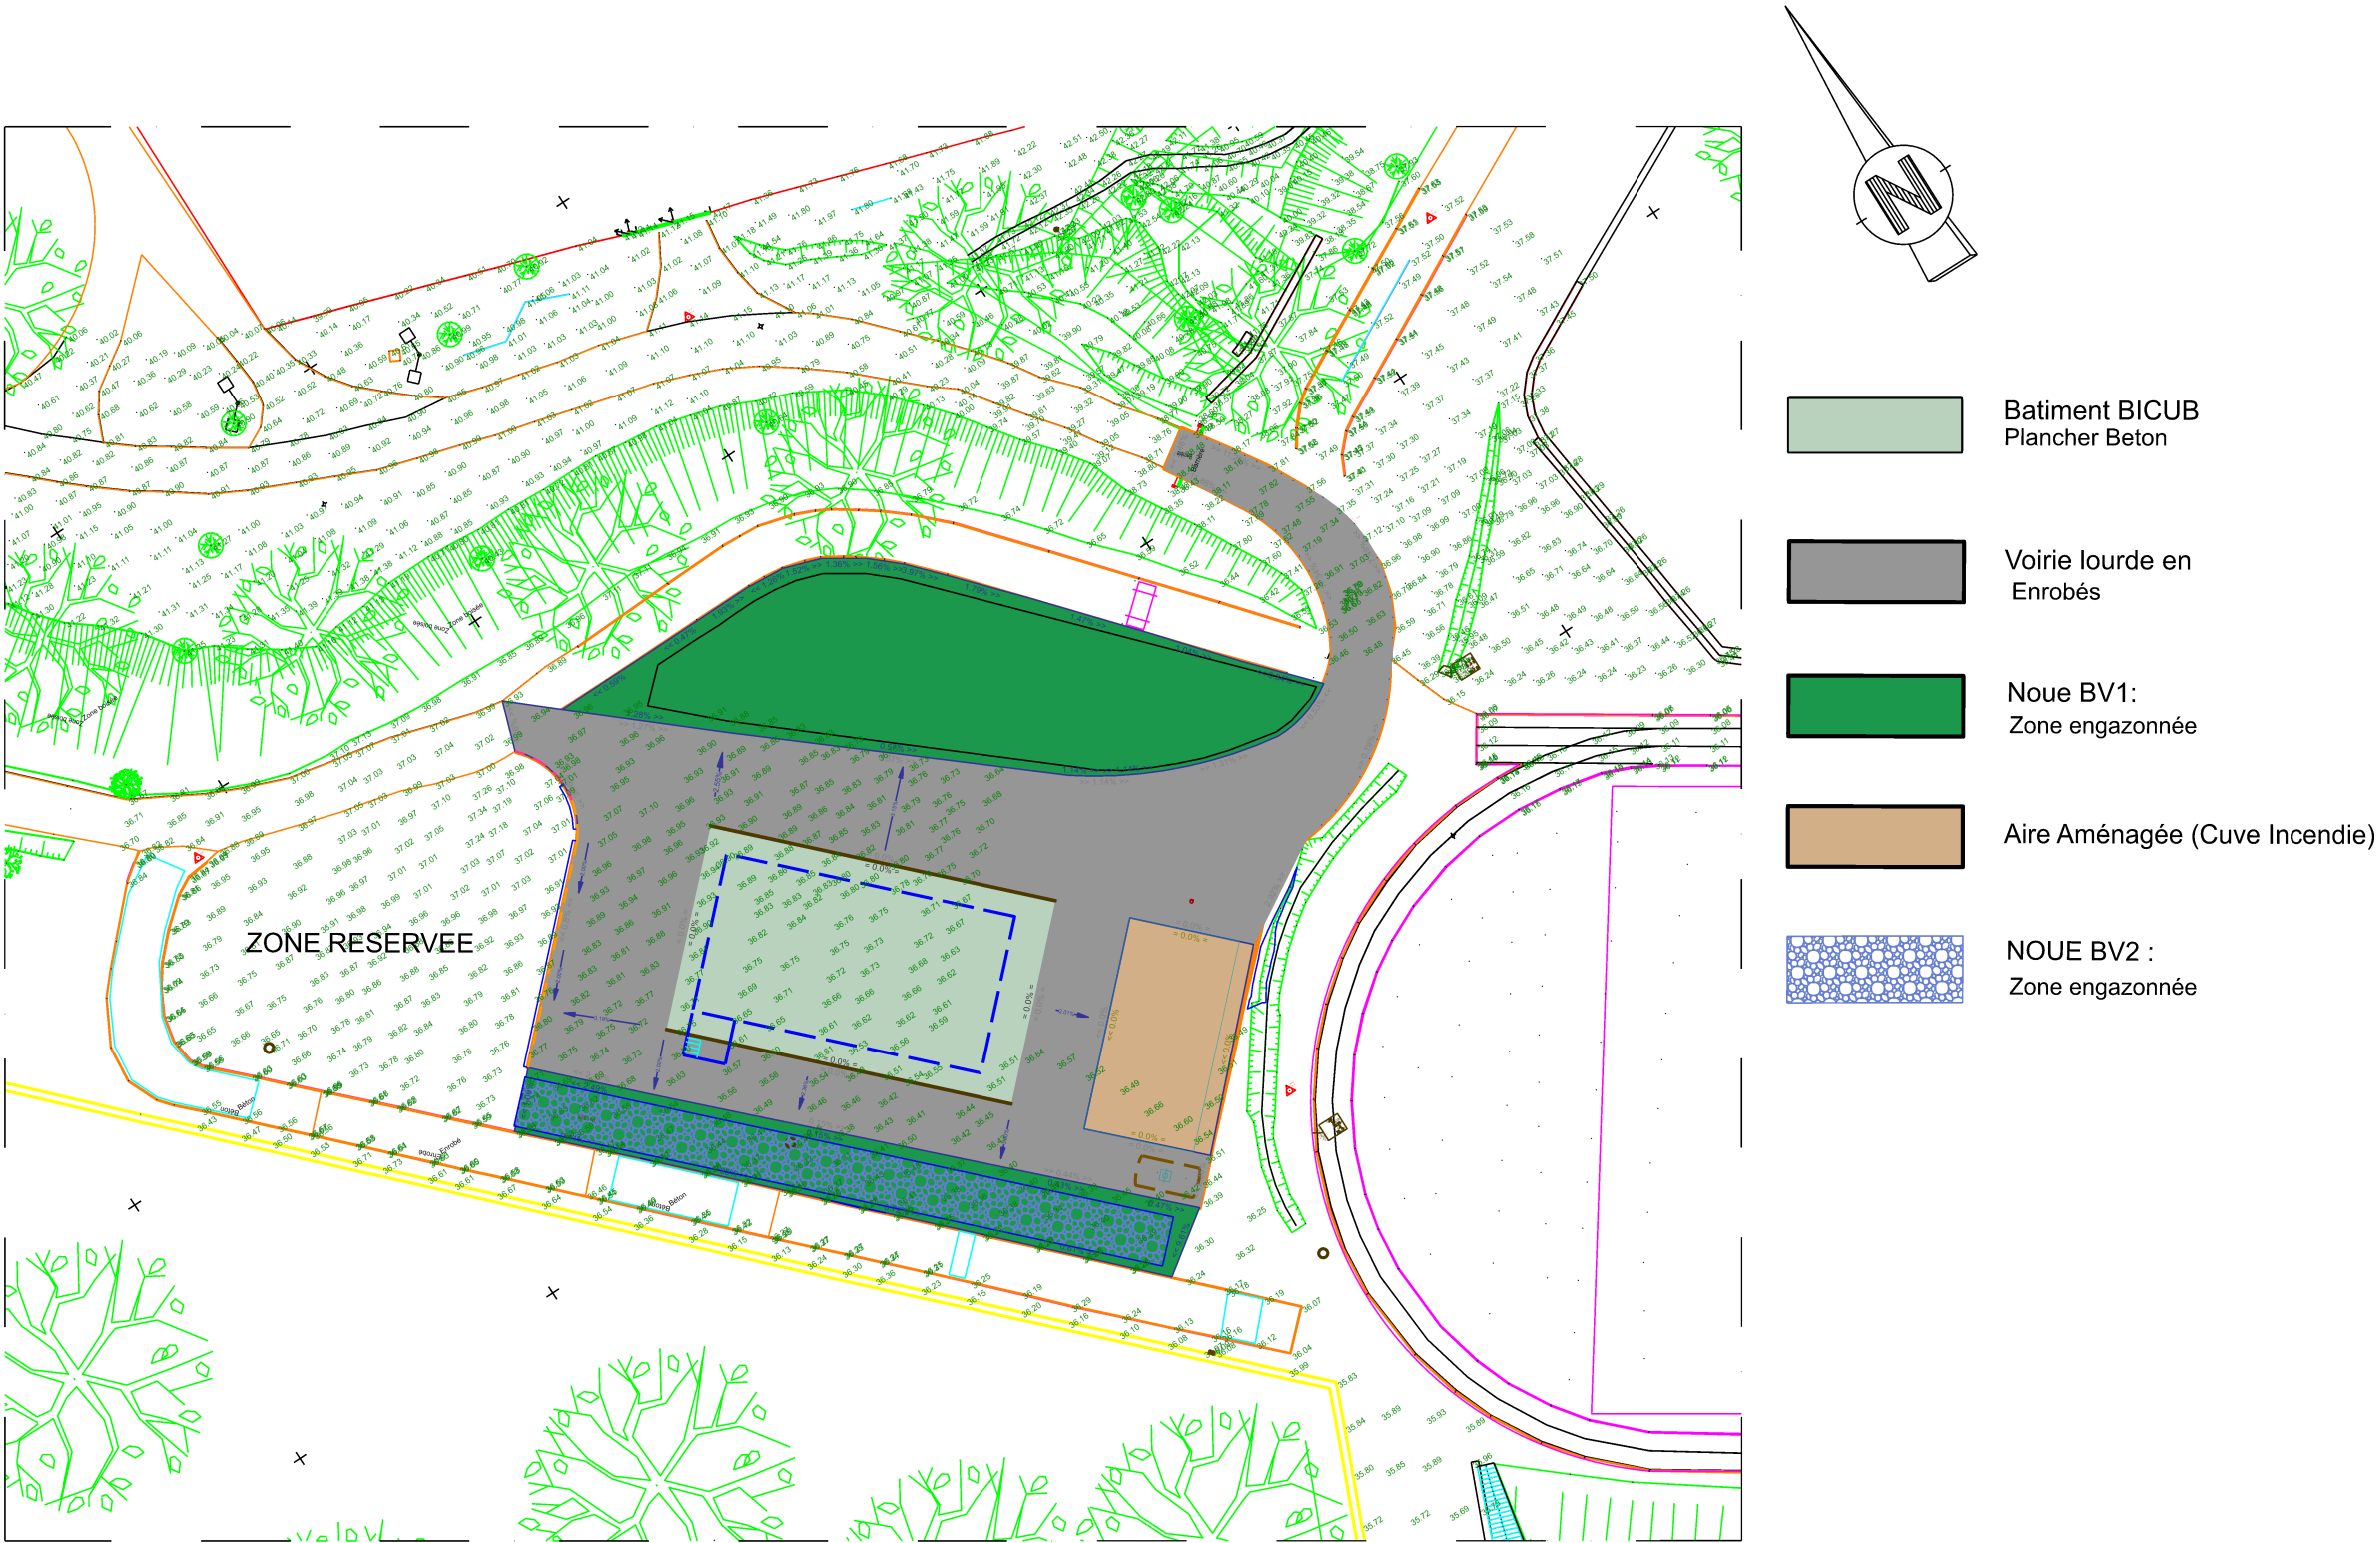

SID Sud-Ouest  camp Aspirant Zirnheld chemin d'Astra 64140 LONS	Chargé d'affaires : ICD DENIS Delphine Tél: 05.40.03.74.47	BAYONNE (64) Citadelle Général BERGE CONSTRUCTION D'UN BICUB Batiment 0206	Nom du fichier : 640102003V_BERGE_BICUB_M_REVET VOIRIES_DCE			
	Dessiné par : HCB KRUMMENACKER N.		 Service d'infrastructure de la Défense	Numéro d'opération : 458090		
	chef de l'USID de PAU LCL Jean-François DOMINGUEZ	D . C . E	Date 05/2026	Indice Ind		N° Ordre 04
	MASSE PLAN REVETEMENTS VOIRIES Echelle : 1/500					