
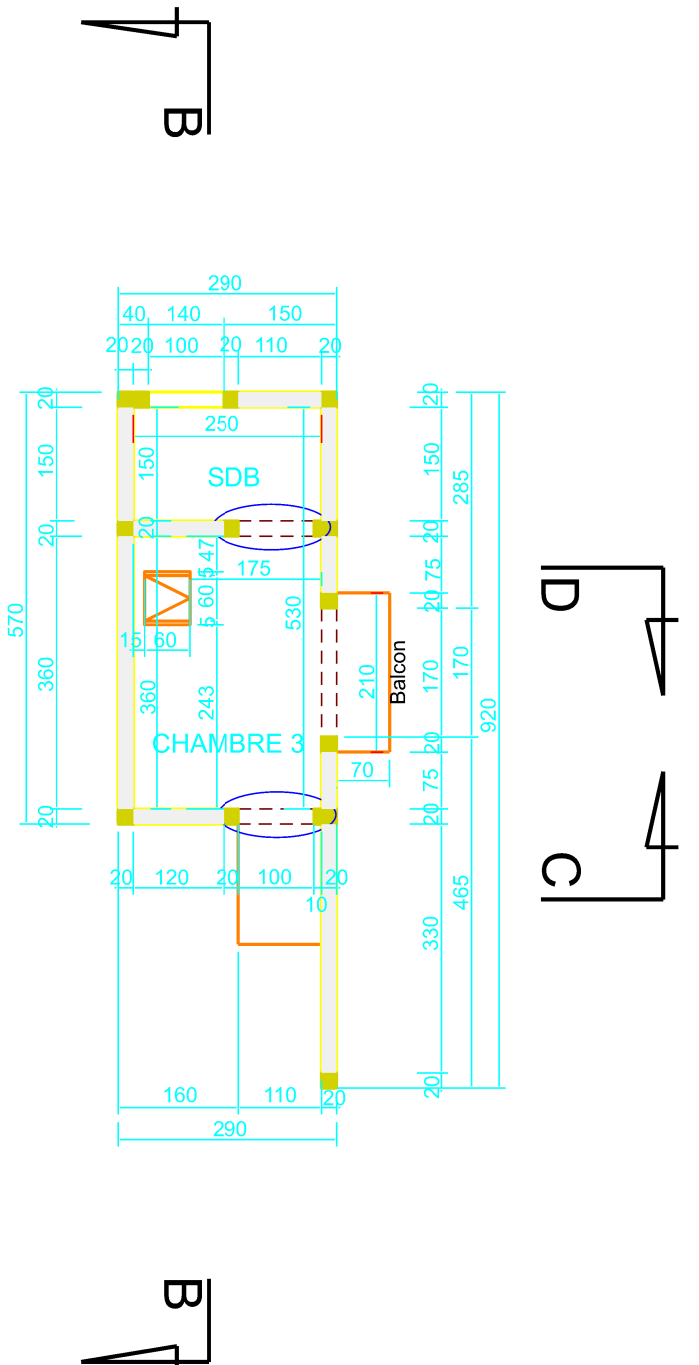
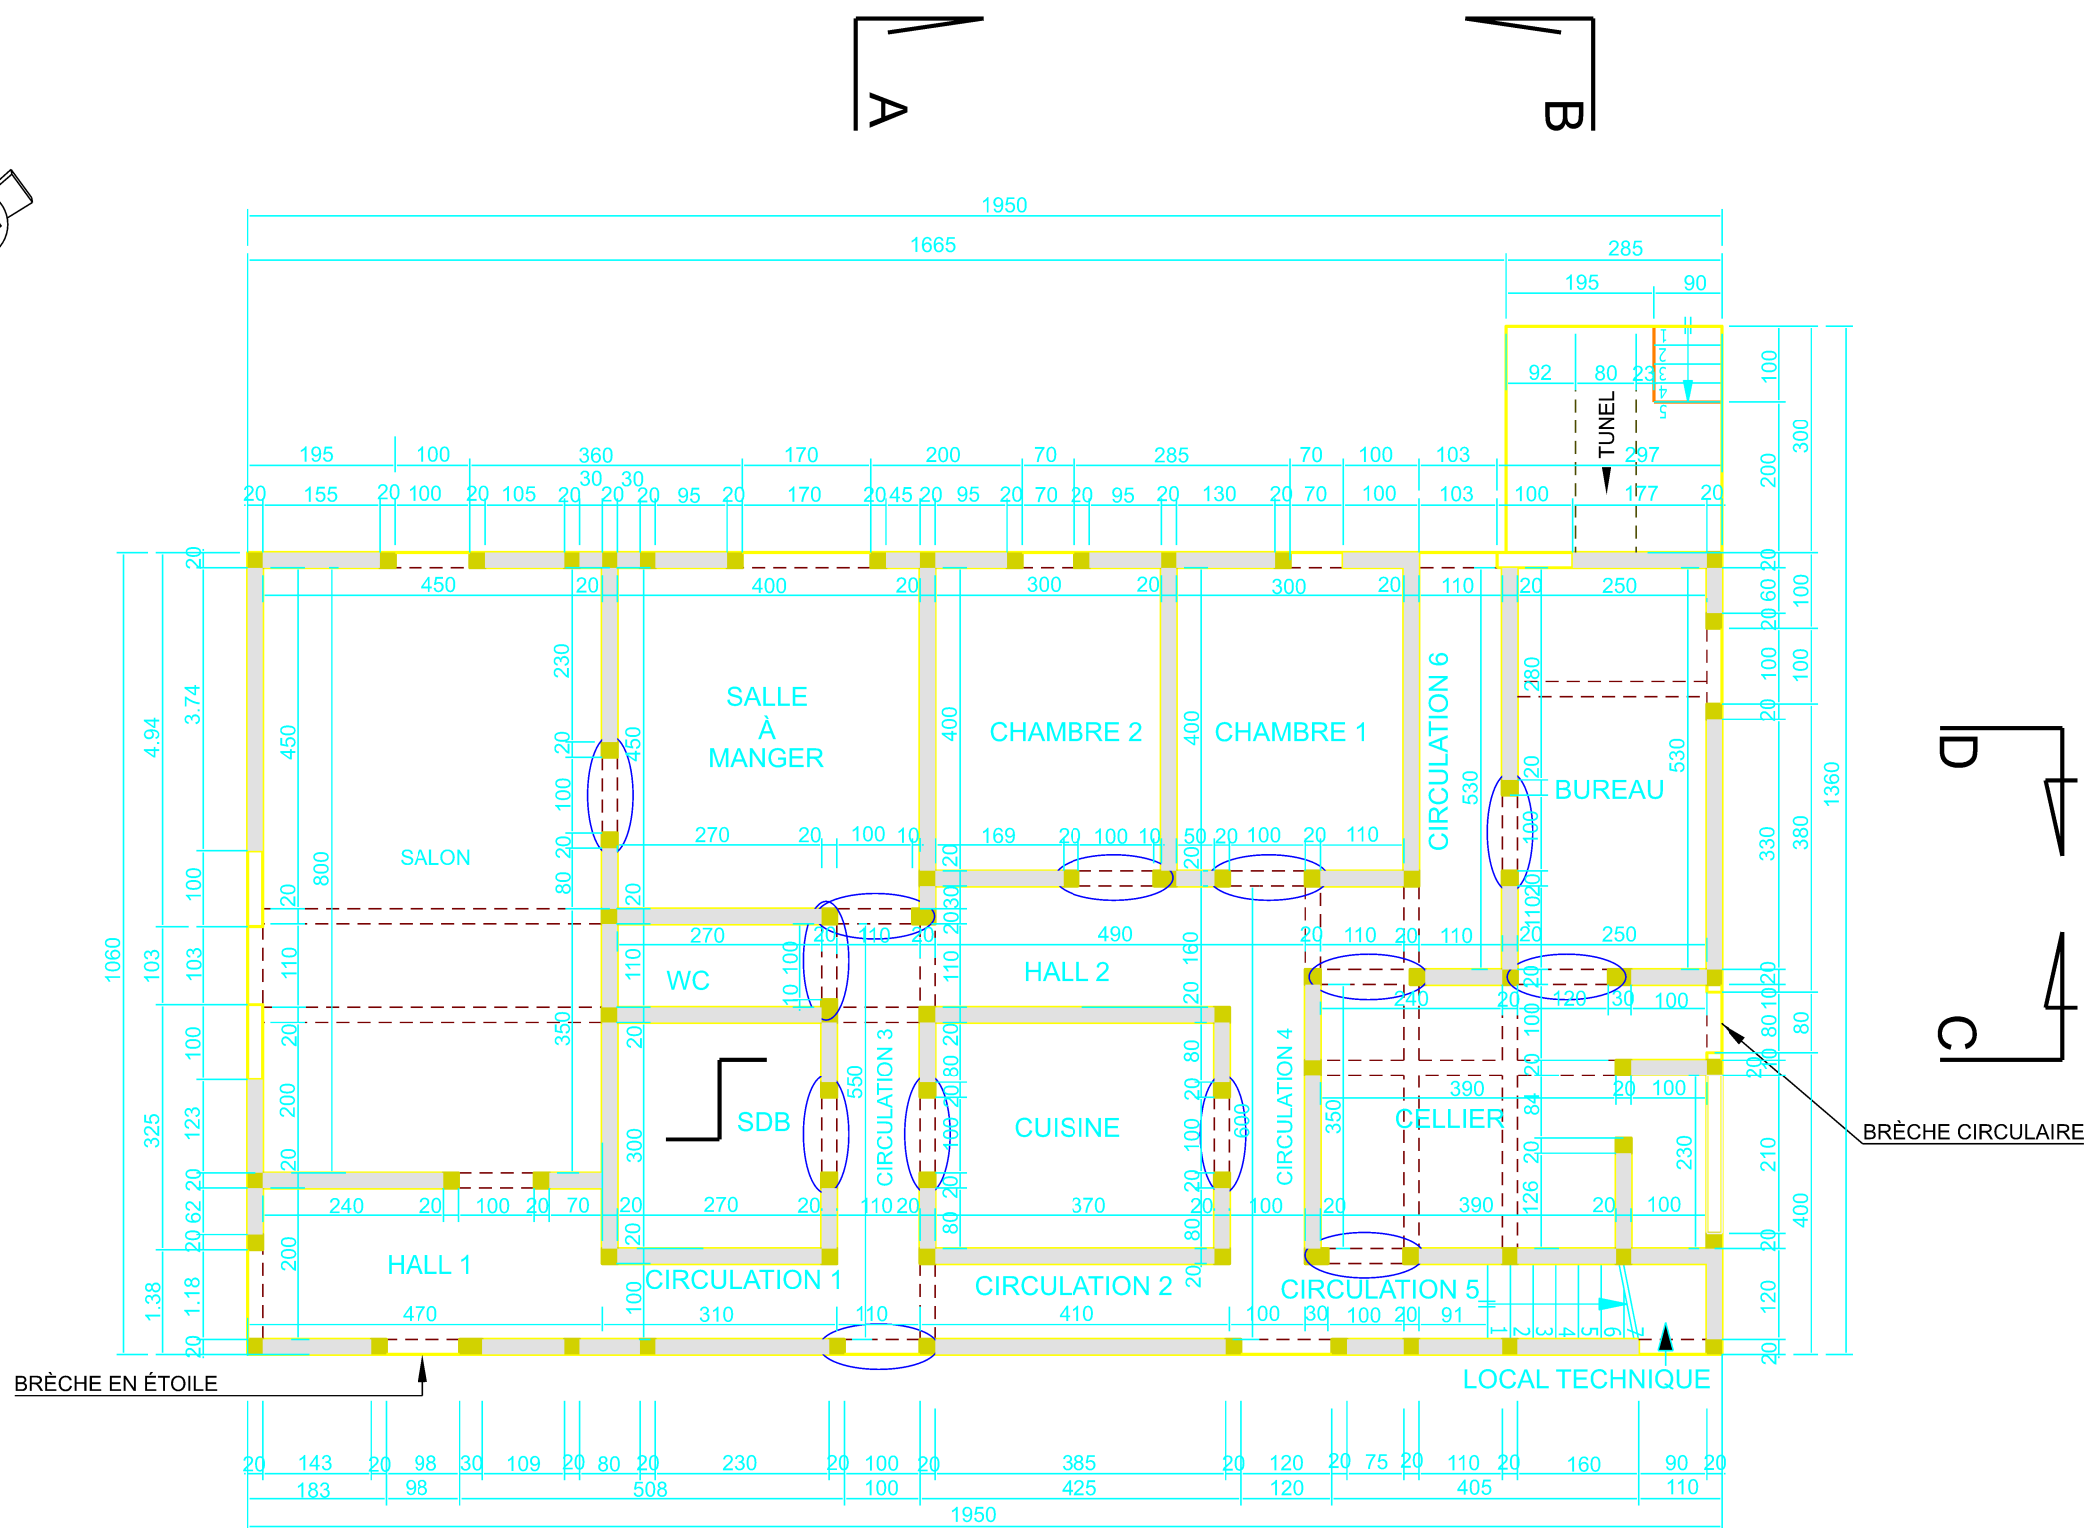


BAY - Citadelle BERGE
Construction d'un BICUB (0206)
PLAN DE MACONNERIE RDC & ETAGE

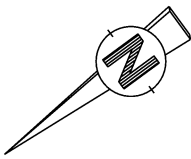

Poteaux

Voiles béton

Parois de remplissage

Poutres

Porte standard largeur 1m



SID Sud-Ouest camp Aspirant Zirnheld chemin d'Astra 64140 LONS	Chargé d'affaires : ICD DENIS Delphine Tél: 05.40.03.74.47	BAYONNE (64) Citadelle Général BERGE CONSTRUCTION D'UN BICUB	Nom du fichier : 640102003V_BERGE_BICUB_N_00 01_MAC_DCE		Service d'infrastructure de la Défense		Numéro d'opération : 458090		MINISTÈRE DES ARMÉES ET DES ANCIENS COMBATTANTS Liberté Égalité Fraternité
	Dessiné par : HCB KRUMMENACKER N.		BATIMENT 0206 D . C . E						
	chef de l'USID de PAU LCL Jean-François DOMINGUEZ	NIVEAU VUE EN PLAN DE MACONNERIE RDC & ETAGE Echelle : 1/100		Date 05/2026	Indice Ind	N° Ordre 05	SGA Secrétariat général pour l'administration		