




RDC

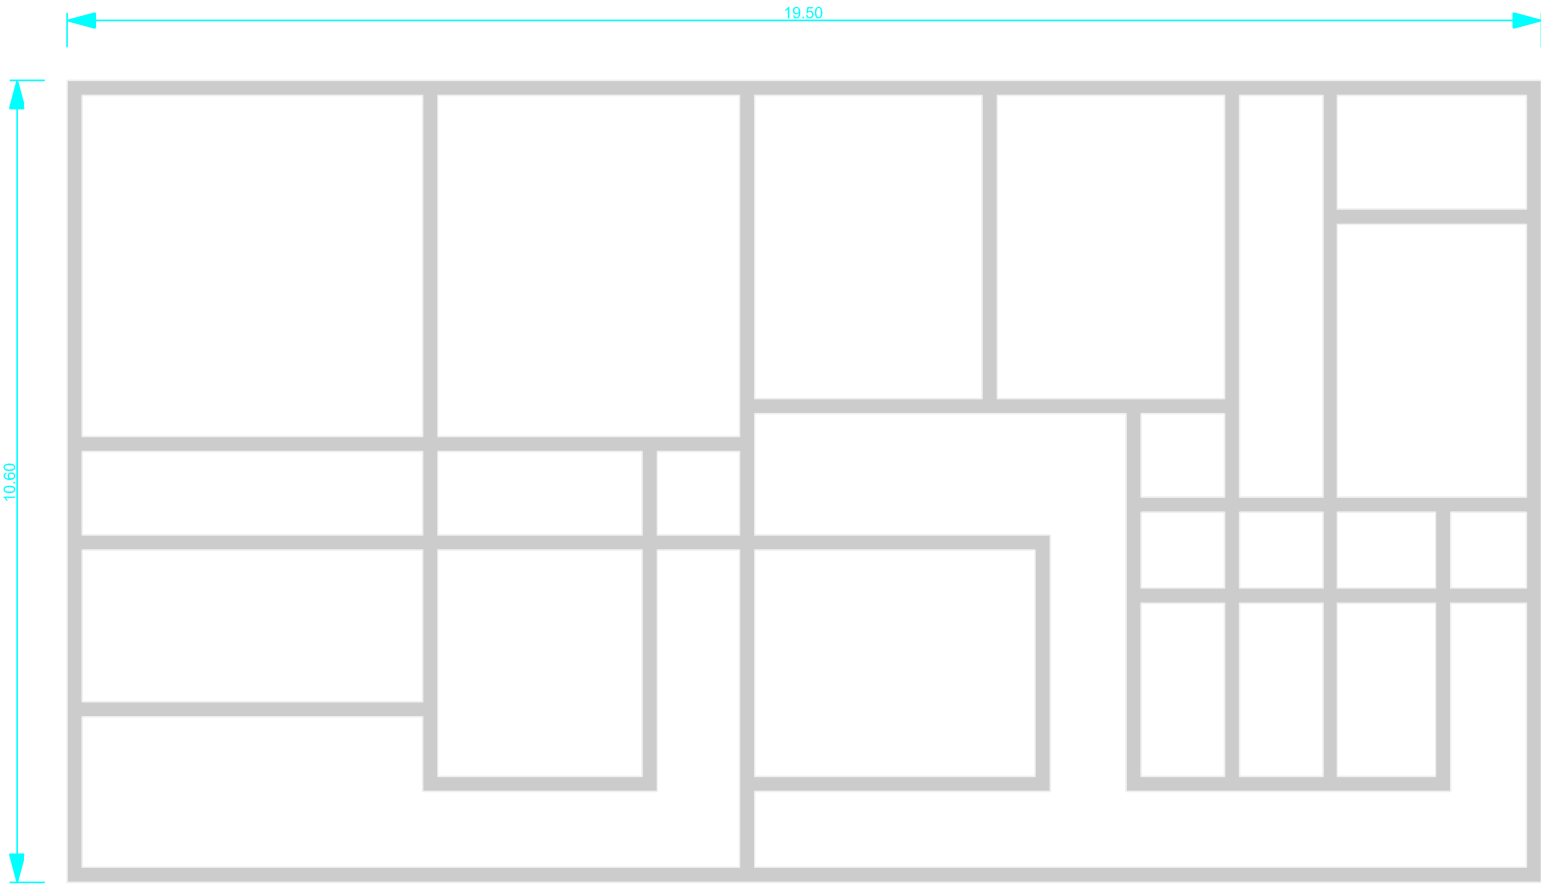

ETAGE

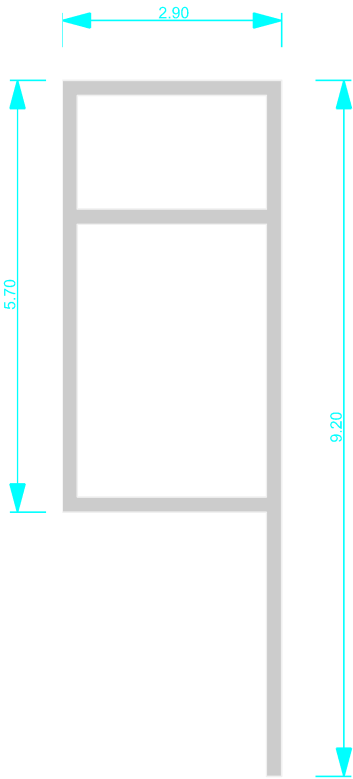

Chainage des murs du rez-de-chaussée et de l'étage

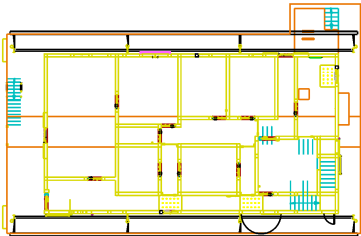

SID Sud-Ouest  camp Aspirant Zirnheld chemin d'Astra 64140 LONS	Chargé d'affaires : ICD DENIS Delphine Tél: 05.40.03.74.47	BAYONNE (64) Citadelle Général BERGE CONSTRUCTION D'UN BICUB BATIMENT 0206	Nom du fichier : 640102003V_BERGE_BICUB_N_00_01_CHAINAGE.DCE			 MINISTÈRE DES ARMÉES ET DES ANCIENS COMBATTANTS <i>Liberté Égalité Fraternité</i>
	Dessiné par : HCB KRUMMENACKER N.		 Service d'infrastructure de la Défense	Numéro d'opération : 458090		
	chef de l'USID de PAU LCL Jean-François DOMINGUEZ	PLAN RDC & ETAGE PLAN DE CHAINAGE Echelle : 1/100	Date 05/2026	Indice Ind	N° Ordre 06	 Secrétariat général pour l'administration

