



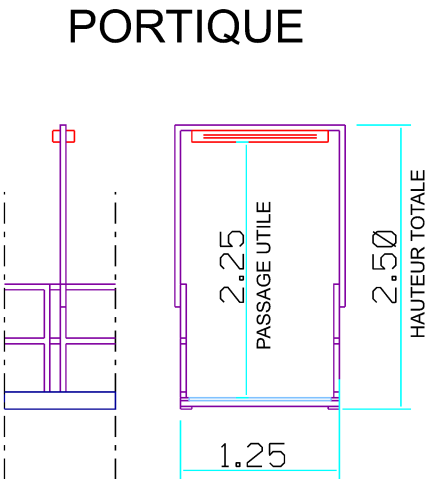

L E G E N D E	
	Double interrupteur va et vient
	Prise de courant 2P+T 16A fixées sur chaînage des murs du rez-de-chaussée
	luminaire L2

● BORNES DEFENSIVES (Nbre 17)

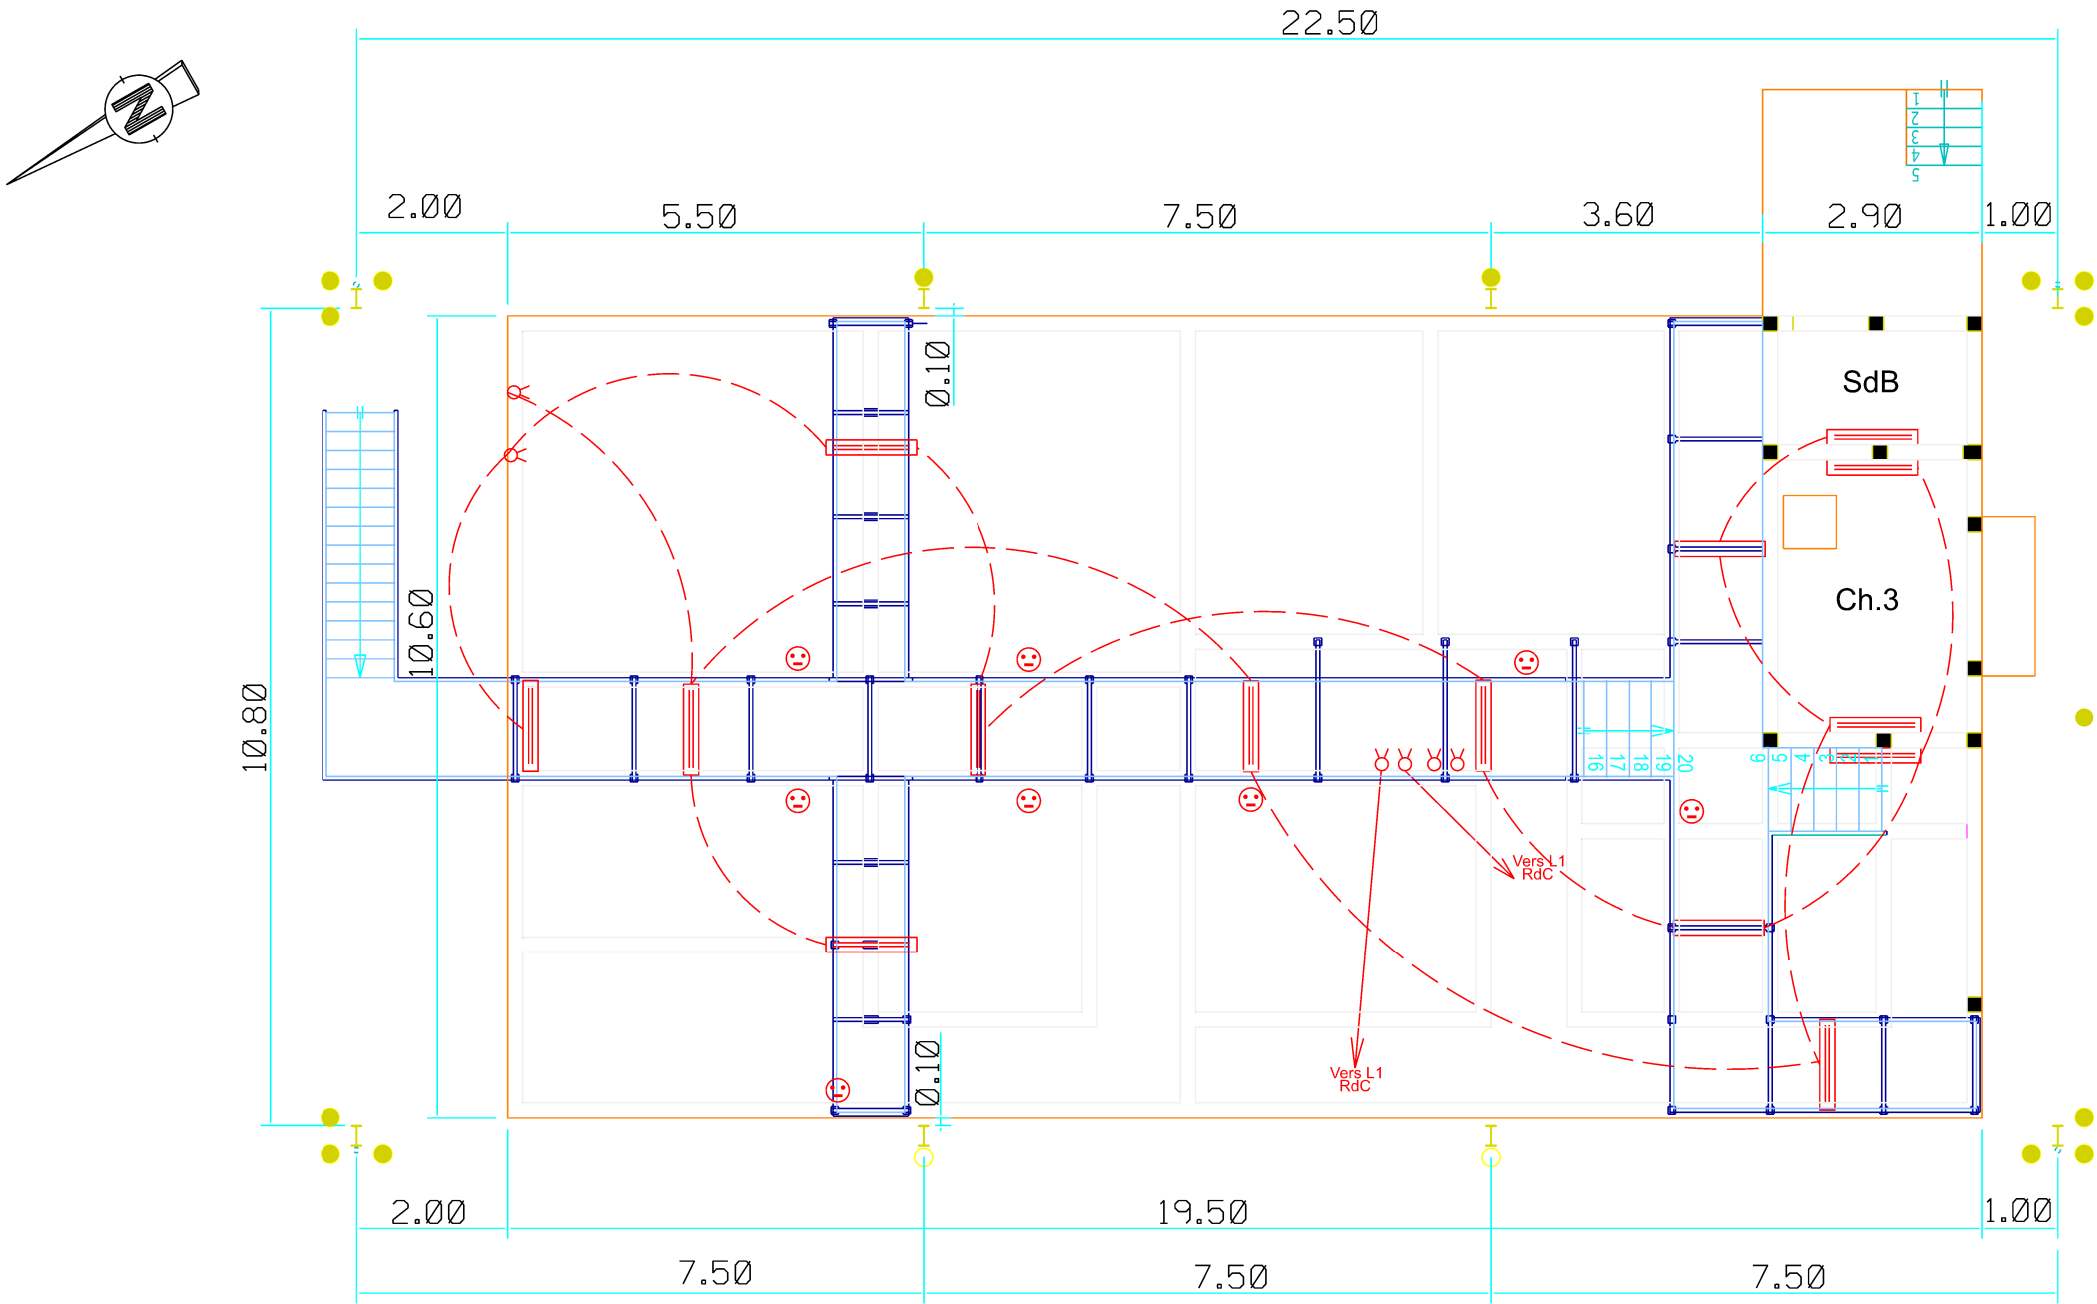

SID Sud-Ouest  camp Aspirant Zirnheld chemin d'Astra 64140 LONS	Chargé d'affaires : ICD DENIS Delphine Tél: 05.40.03.74.47	BAYONNE (64) Citadelle Général BERGE CONSTRUCTION D'UN BICUB BATIMENT 0206	Nom du fichier : 640102003V_BERGE_BICUB_N_01_ELECTRICITE_DCE			 MINISTÈRE DES ARMÉES ET DES ANCIENS COMBATTANTS <i>Liberté Égalité Fraternité</i>	
	Dessiné par : HCB KRUMMENACKER N.		 Service d'infrastructure de la Défense		Numéro d'opération : 458090		
	chef de l'USID de PAU LCL Jean-François DOMINGUEZ	D . C . E		Date 05/2026	Indice Ind		N° Ordre 08
	Echelle : 1/100		 SGA Secrétariat général pour l'administration				