
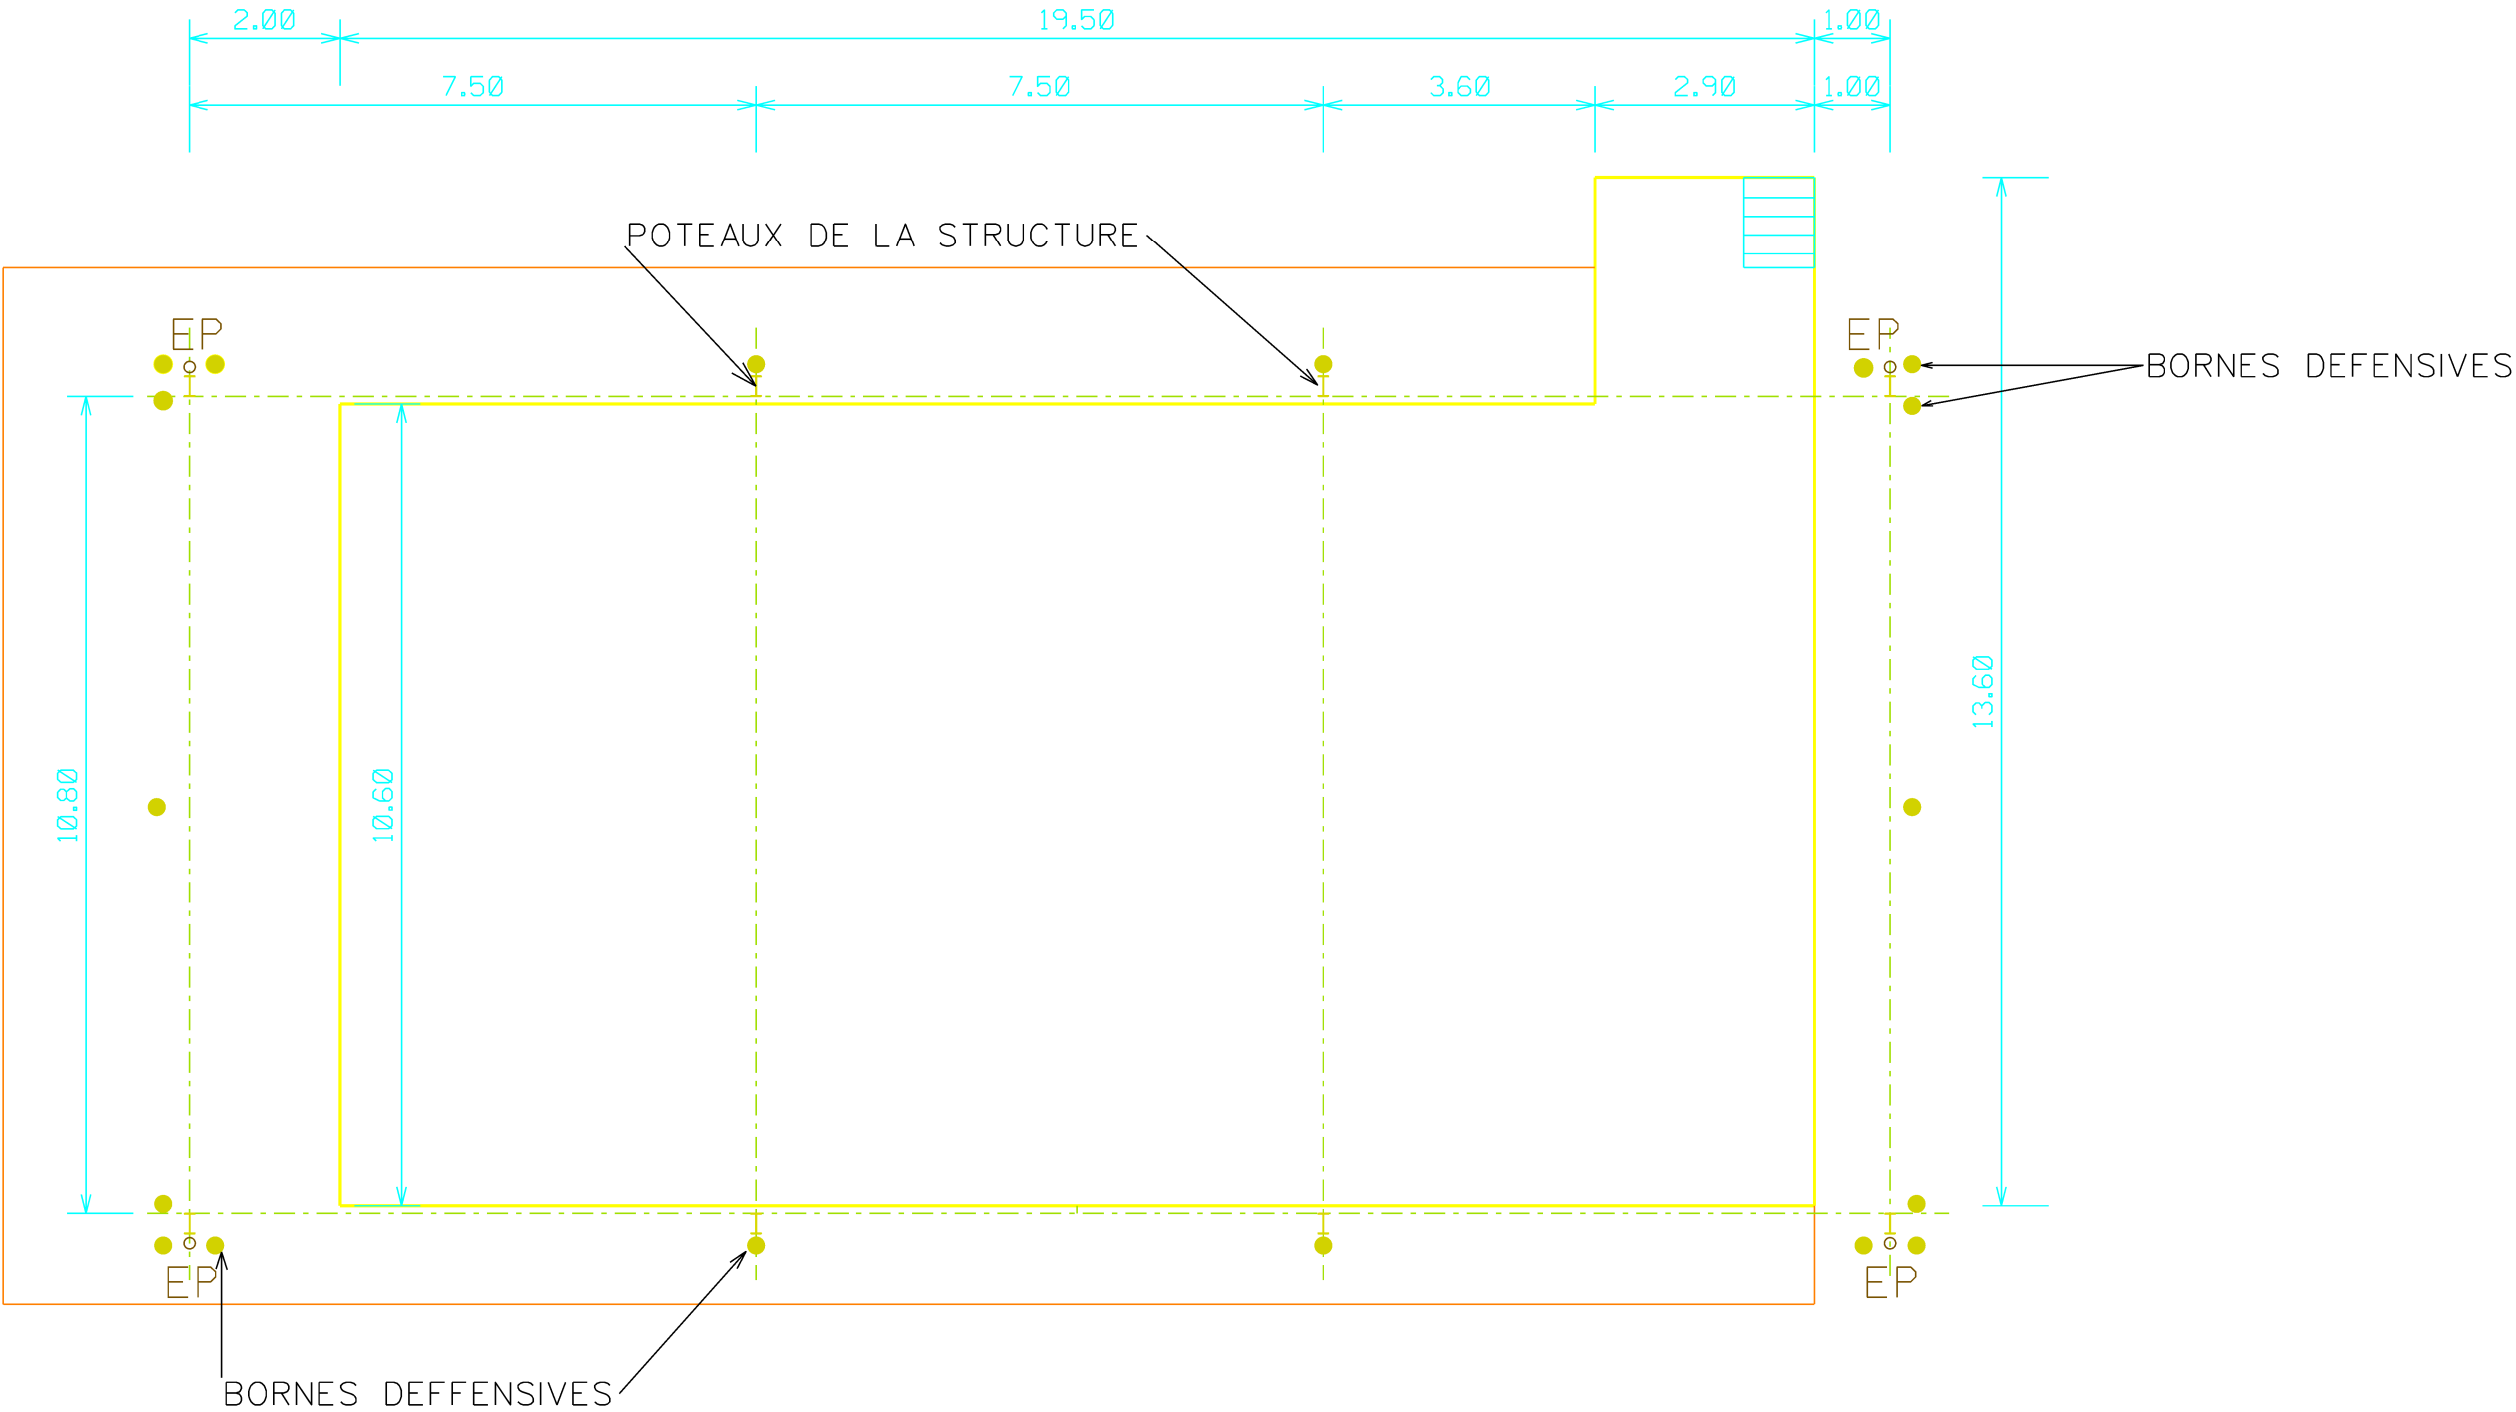


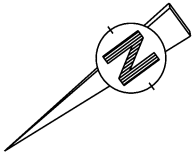

SID Sud-Ouest camp Aspirant Zimheld chemin d'Astra 64140 LONS	Chargé d'affaires : ICD DENIS Delphine Tél: 05.40.03.74.47	BAYONNE (64) Citadelle Général BERGE CONSTRUCTION D'UN BICUB Batiment 0206	Nom du fichier : 640102003V_BERGE_BICUB_N_STRUCT MAC_DCE	MINISTÈRE DES ARMÉES ET DES ANCIENS COMBATTANTS
	Dessiné par : HCB KRUMMENACKER N.			Service d'Infrastructure de la Défense
	chef de l'USID de PAU LCL Jean-François DOMINGUEZ	D . C . E	Numéro d'opération : 458090	Liberté Égalité Fraternité
NIVEAU PLAN D'IMPLANTATION DE LA STRUCTURE METALLIQUE ET DE LA MACONNERIE Echelle : 1/100	Date 05/2026	Indice Ind	N° Ordre 09	SGA Secrétariat général pour l'administration