




ELEVATION AVANT ET ARRIERE DE LA STRUCTURE METALLIQUE + COUVERTURE

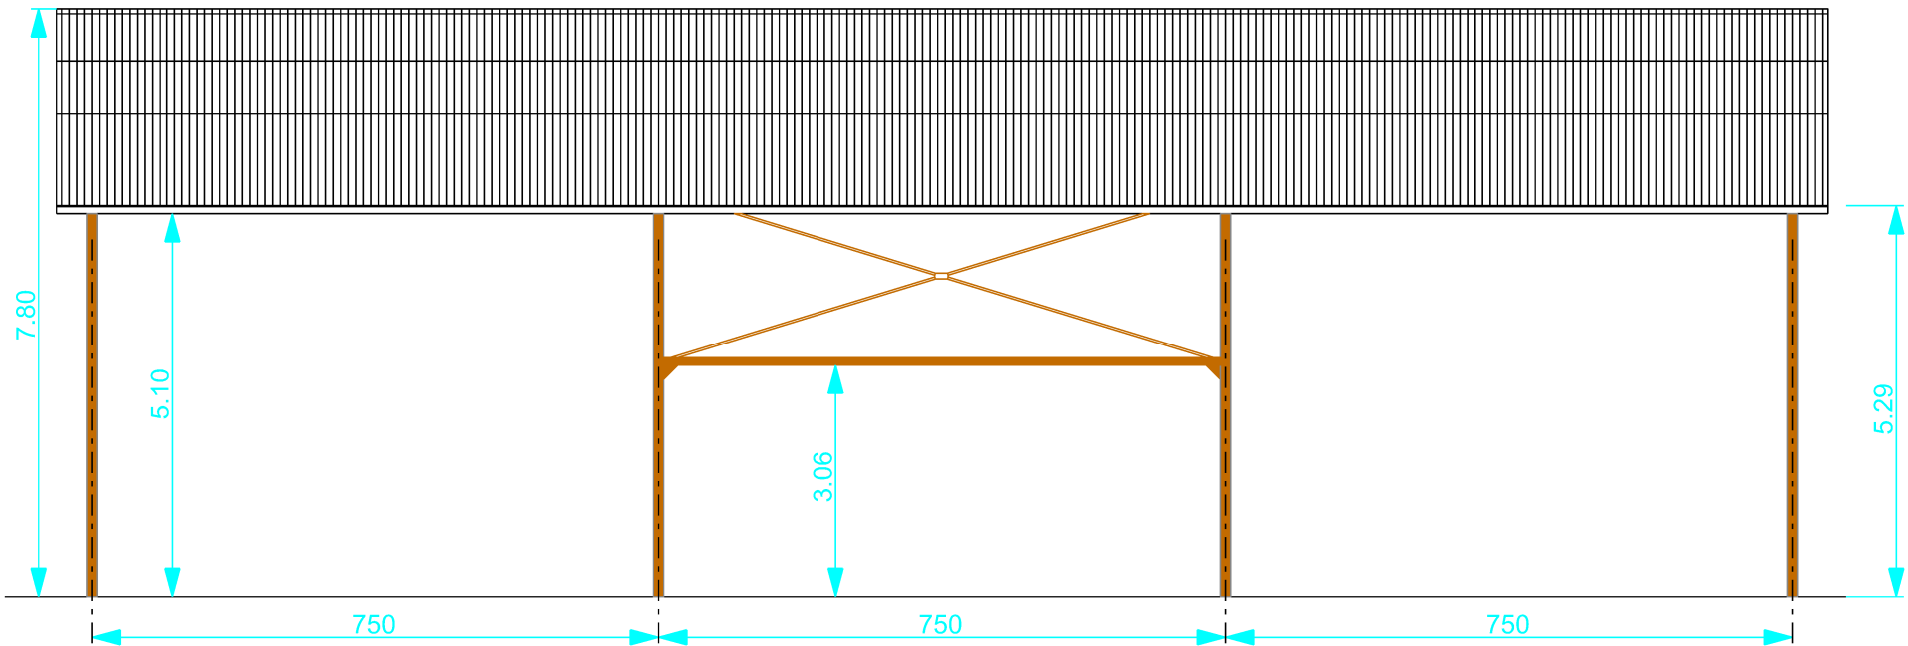

VUE DE DESSUS DE LA CHARPENTE METALLIQUE



PIGNONS DROIT ET GAUCHE DE LA STRUCTURE METALLIQUE

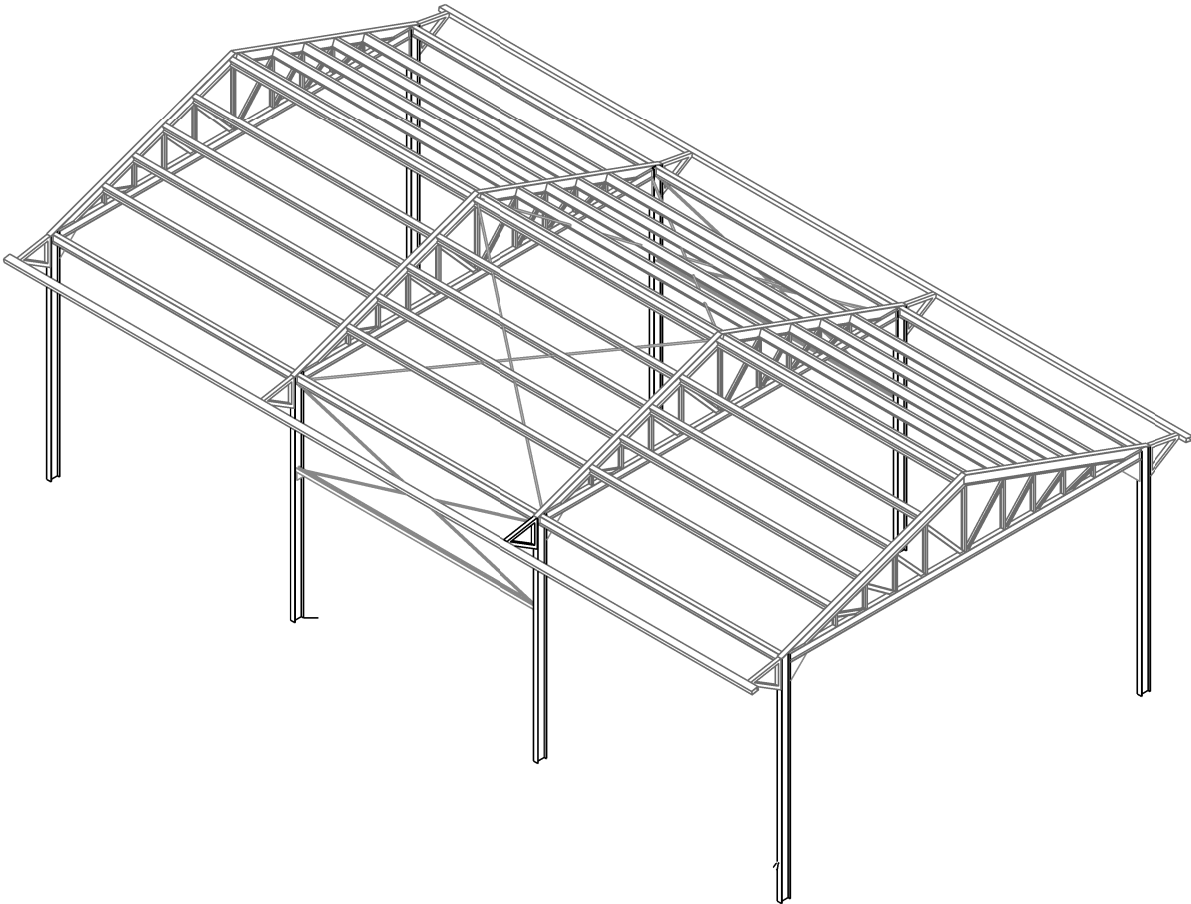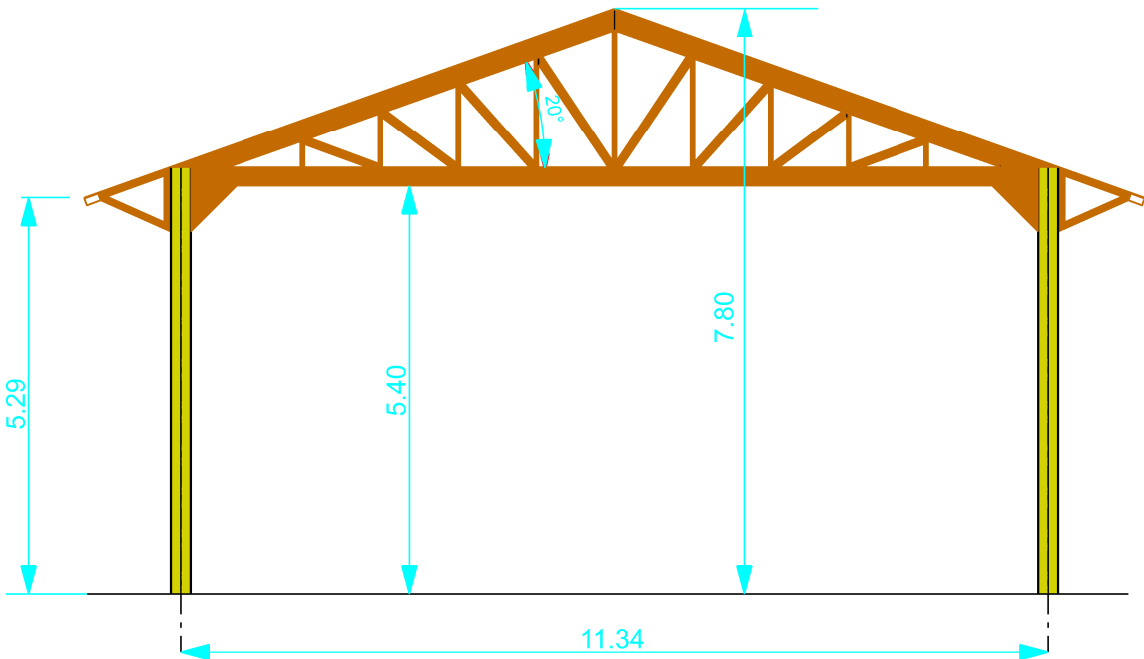

VUE 3D DE LA STRUCTURE METALLIQUE ET DE LA CHARPENTE METALLIQUE

SID Sud-Ouest  camp Aspirant Zirnheld chemin d'Astra 64140 LONS	Chargé d'affaires : ICD DENIS Delphine Tél: 05.40.03.74.47	BAYONNE (64) Citadelle Général BERGE CONSTRUCTION D'UN BICUB		Nom du fichier : 640102003V_BERGE_BICUB_CHARPENTE_STRUCTURE		 MINISTÈRE DES ARMÉES ET DES ANCIENS COMBATTANTS <i>Liberté Égalité Fraternité</i>	
	Dessiné par : HCB KRUMMENACKER N.			BATIMENT 0206	 Service d'infrastructure de la Défense		
	chef de l'USID de PAU LCL Jean-François DOMINGUEZ	D . C . E		Date 05/2026	Indice Ind	N° Ordre 10	 SGA Secrétariat général pour l'administration
	VUES ET ELEVATIONS DE LA STRUCTURE ET DE LA CHARPENTE Echelle : 1/100						