
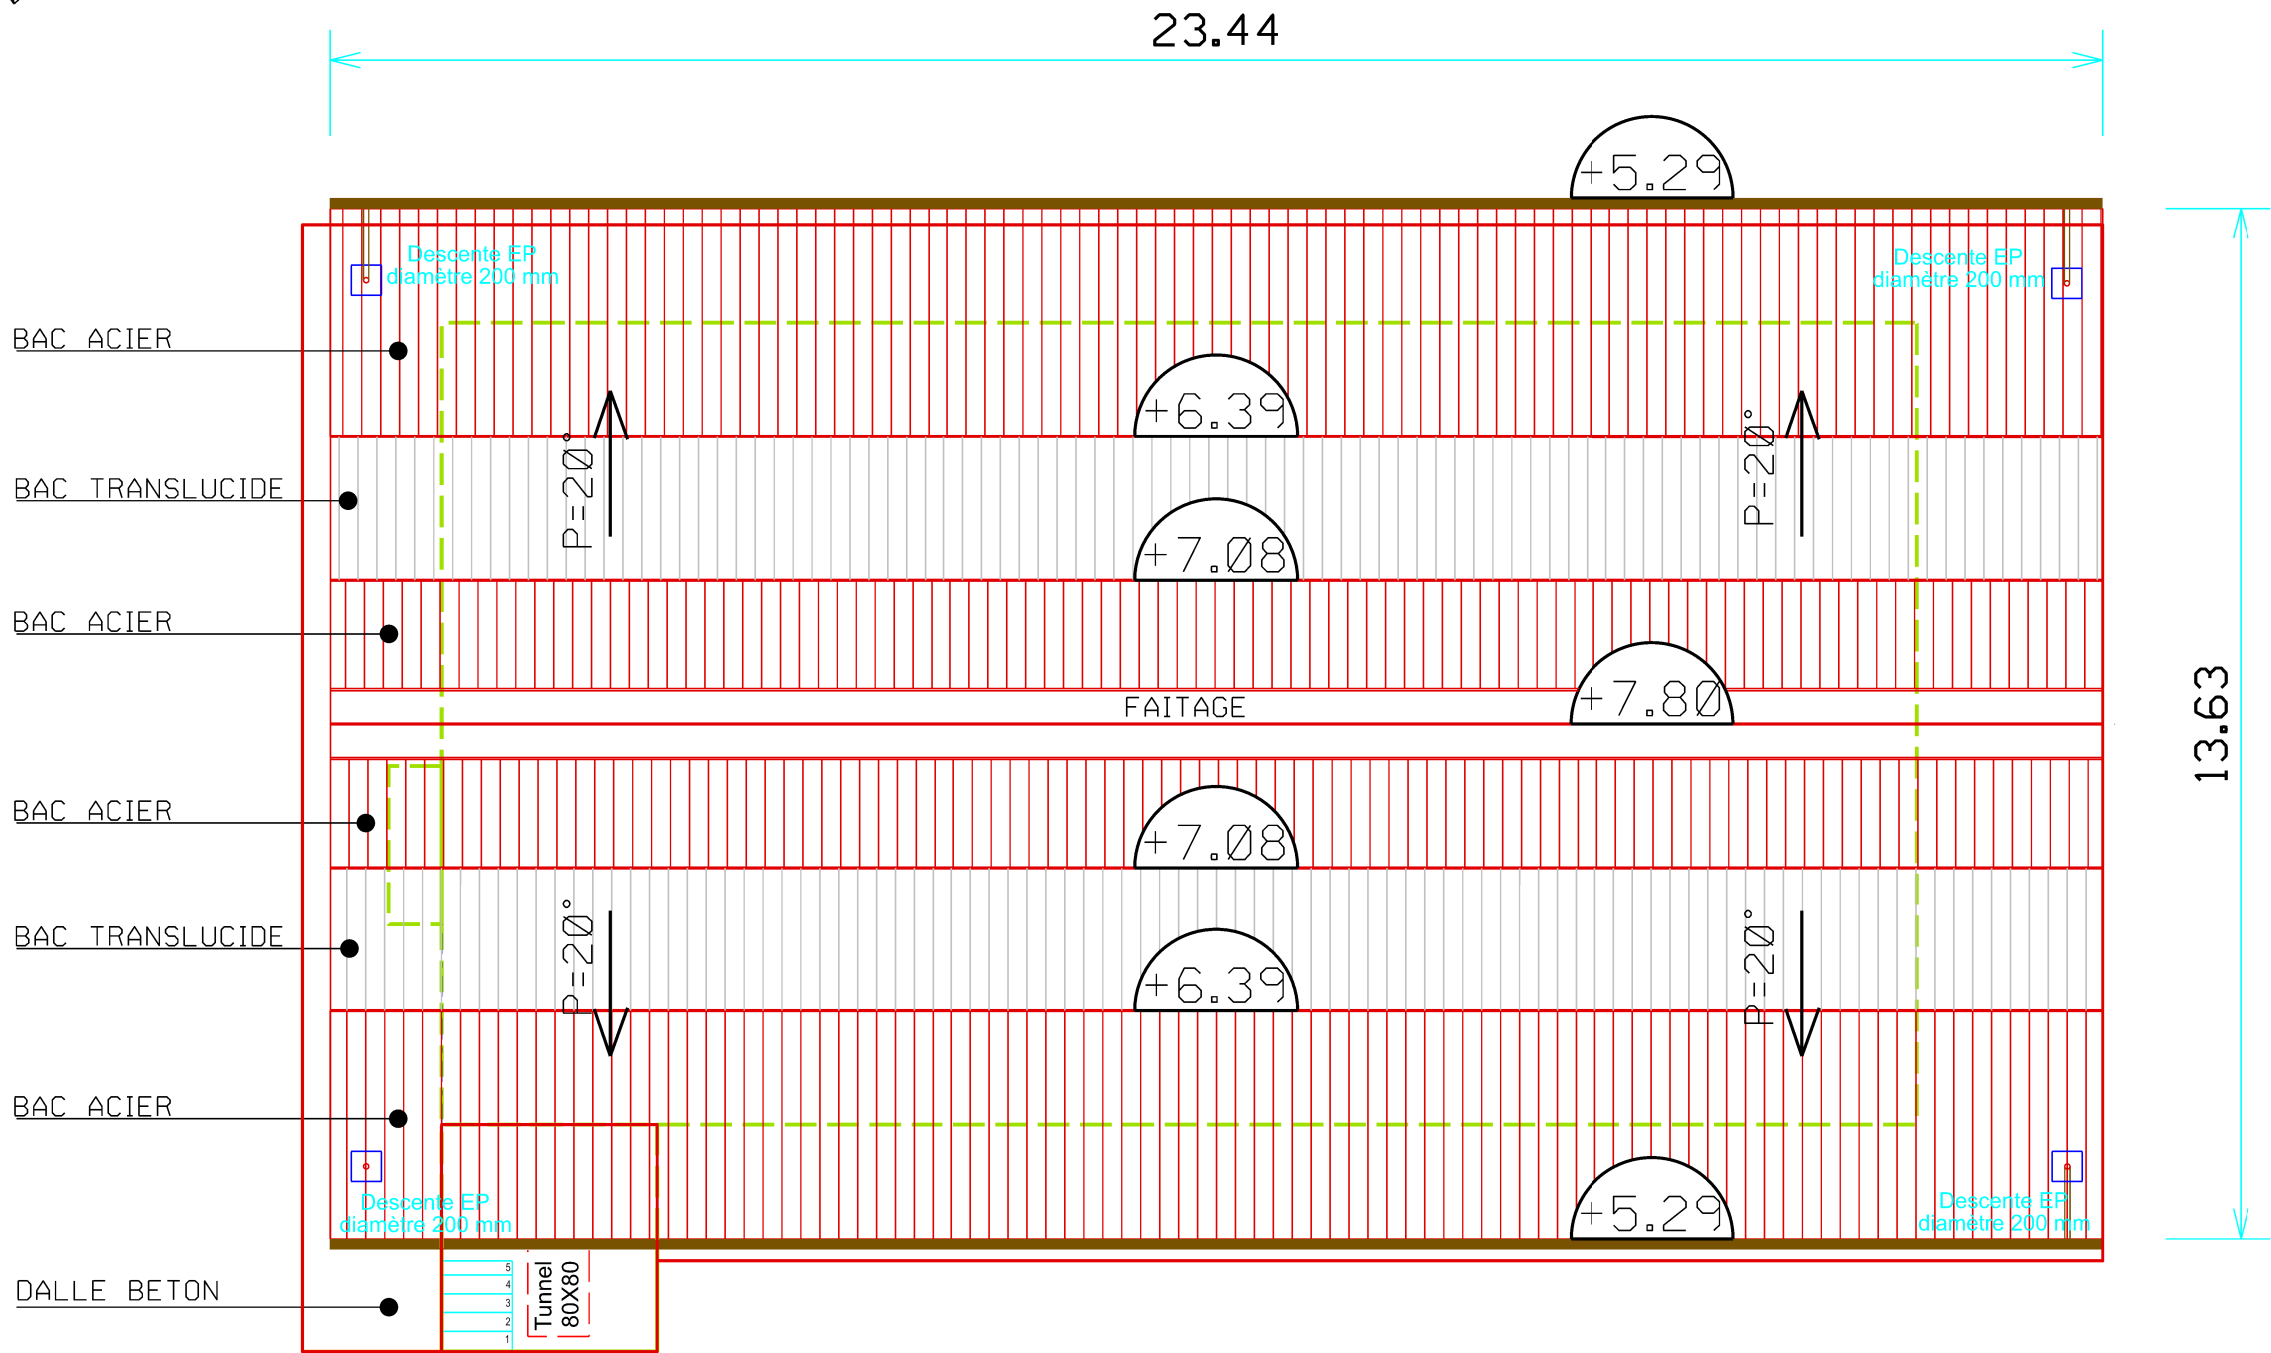


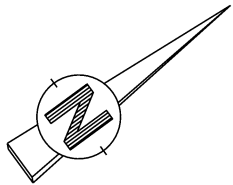

|   |                                                                         |                                                                                     |  |   |               |   |   |
|---|-------------------------------------------------------------------------|-------------------------------------------------------------------------------------|--|---|---------------|---|---|
| <br>camp Aspirant Zimheld<br>chemin d'Astra<br>64140 LONS | <b>Chargé d'affaires :</b><br>ICD DENIS Delphine<br>Tél: 05.40.03.74.47 | BAYONNE (64)<br>Citadelle Général BERGE<br>CONSTRUCTION D'UN BICUB<br>BATIMENT 0206 |  | Nom du fichier :<br>640102003V_BERGE_0206_BICUB_N_TOIT_DCE                                                                      |               | <br>LIBERTÉ<br>ÉGALITÉ<br>FRATERNITÉ |   |
|   | <b>Dessiné par :</b><br>HCB KRUMMENACKER N.                             |                                                                                     |  | <br>Service d'Infrastructure de la Défense |               | Numéro d'opération :<br>458090                                                                                            |   |
|   | <b>chef de l'USID de PAU</b><br>LCL Jean-François DOMINGUEZ             | D . C . E<br>PLAN DE LA TOITURE                                                     |  | Date<br>05/2026   | Indice<br>Ind | N° Ordre<br>11   | <br>Secrétariat général<br>pour l'administration |