

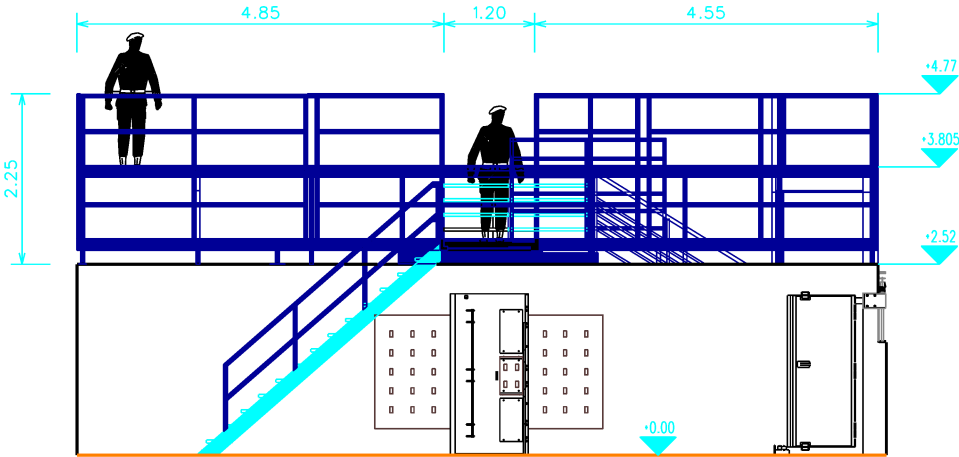


VUE EN PLAN DE LA PASSERELLE

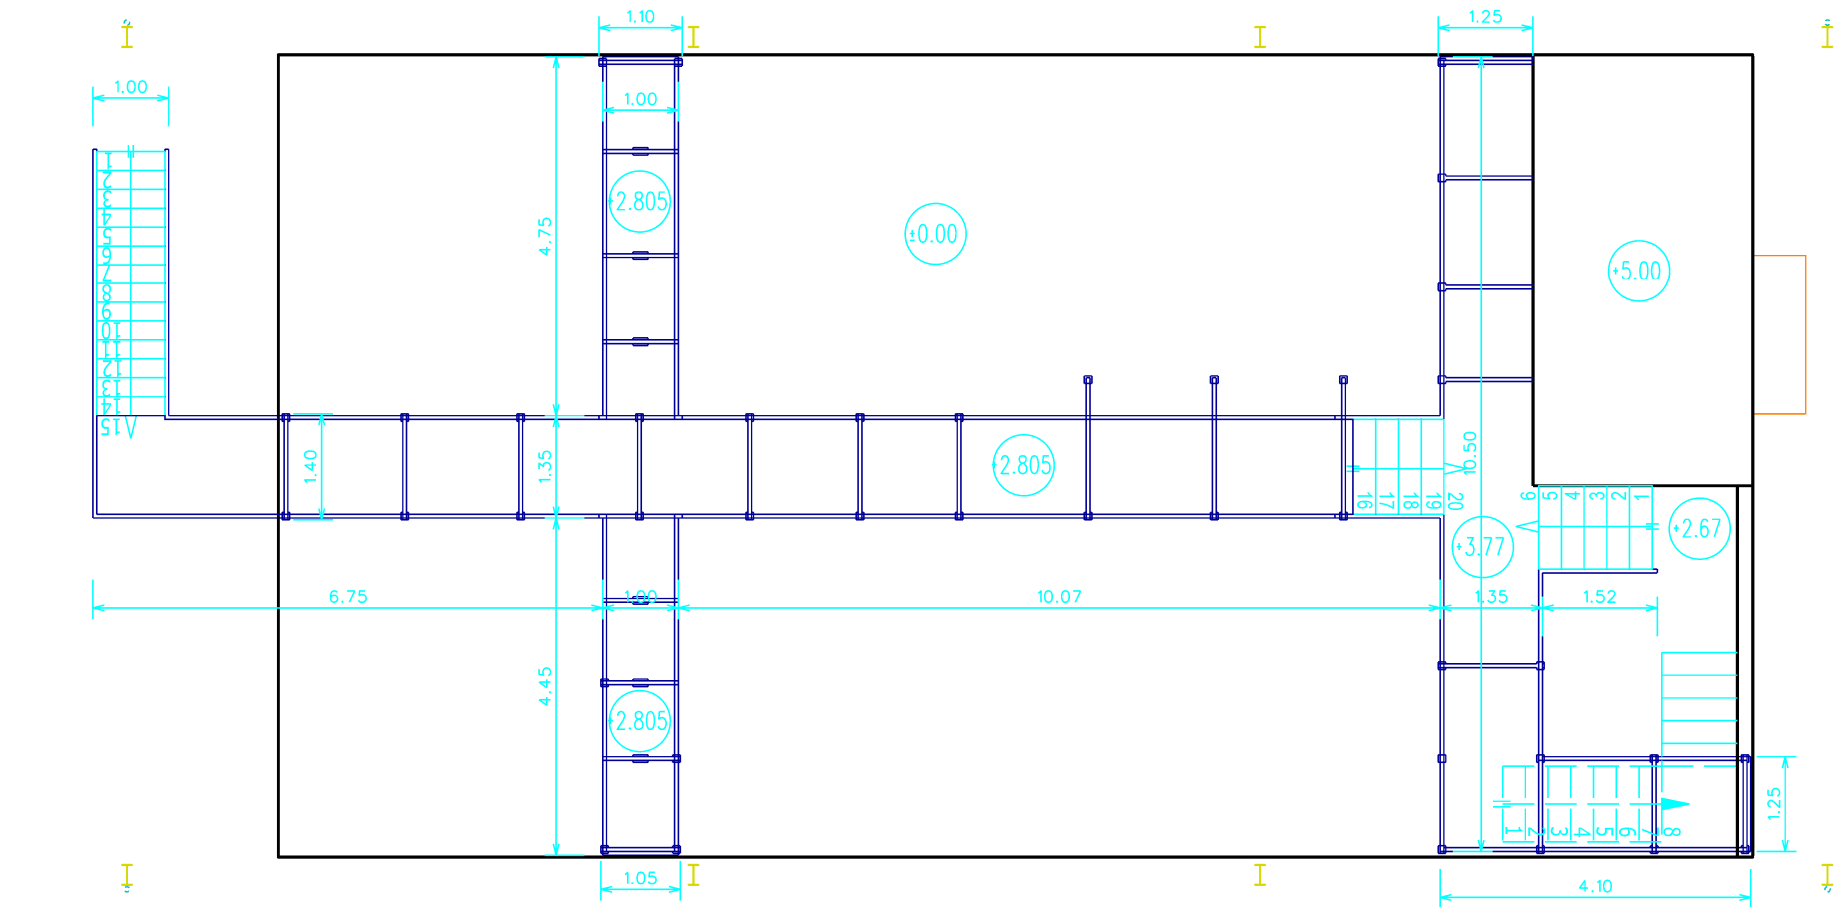

COUPE TRANSVERSALE

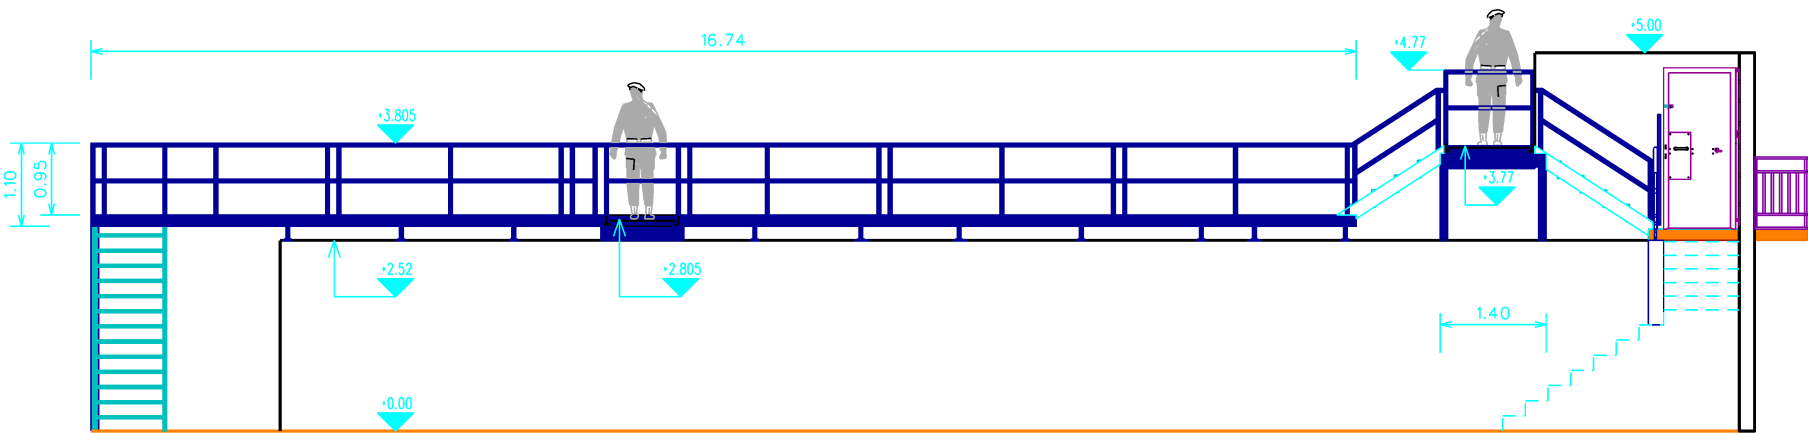

COUPE LONGITUDINALE

 camp Aspirant Zimheld chemin d'Astra 64140 LONS	Chargé d'affaires : ICD DENIS Delphine Tél: 05.40.03.74.47	BAYONNE (64) Citadelle Général BERGE CONSTRUCTION D'UN BICUB		Nom du fichier : Nom du fichier		 MINISTÈRE DES ARMÉES ET DES ANCIENS COMBATTANTS <i>Liberté Égalité Fraternité</i>	
	Dessiné par : HCB KRUMMENACKER N.	BATIMENT 0206		 Service d'Infrastructure de la Défense		Numéro d'opération : 458090	
	chef de l'USID de PAU LCL Jean-François DOMINGUEZ	D . C . E		Date 05/2026	Indice Ind	N° Ordre 12	 SGA Secrétariat général pour l'administration

Echelle : 1/100