



Coupe AA

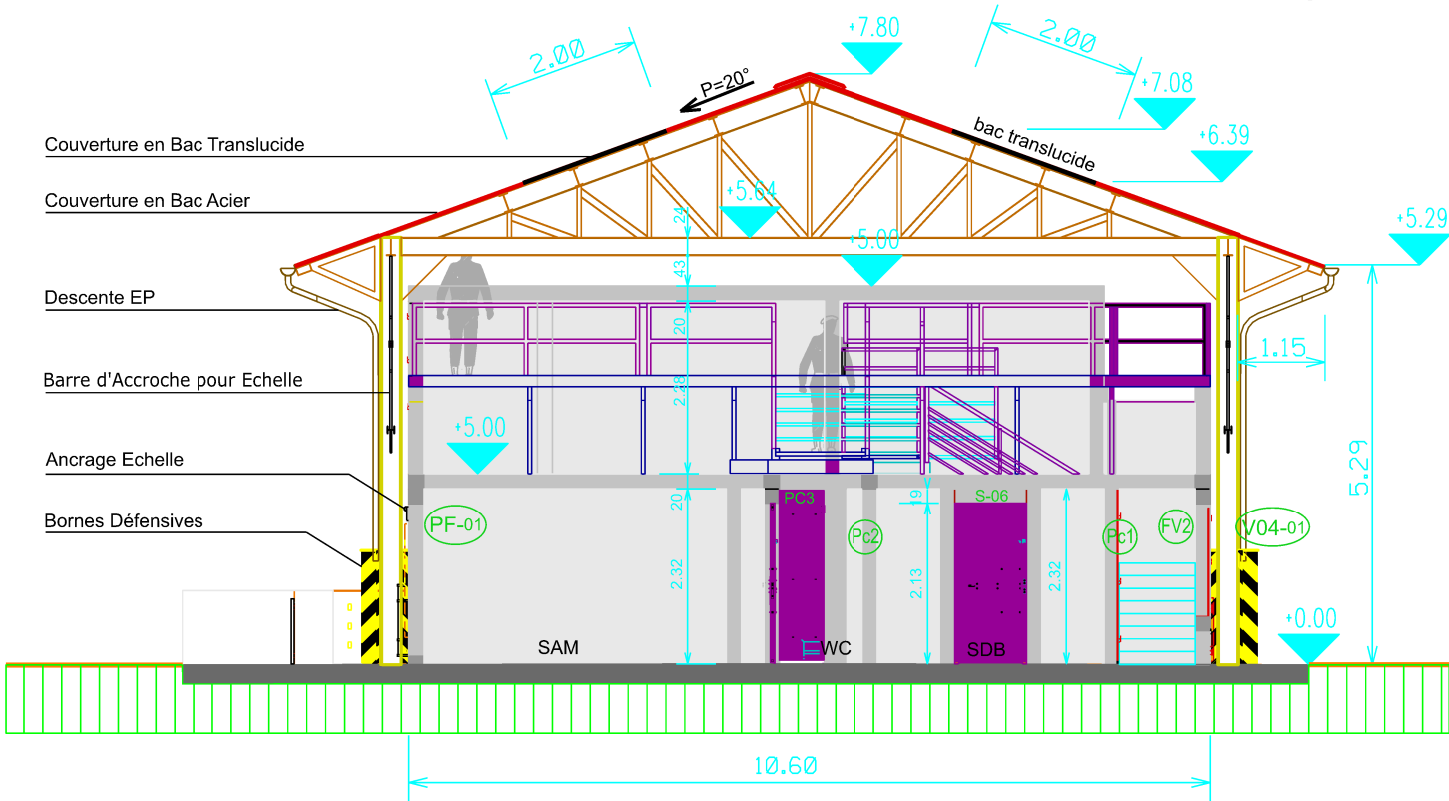

Coupe BB

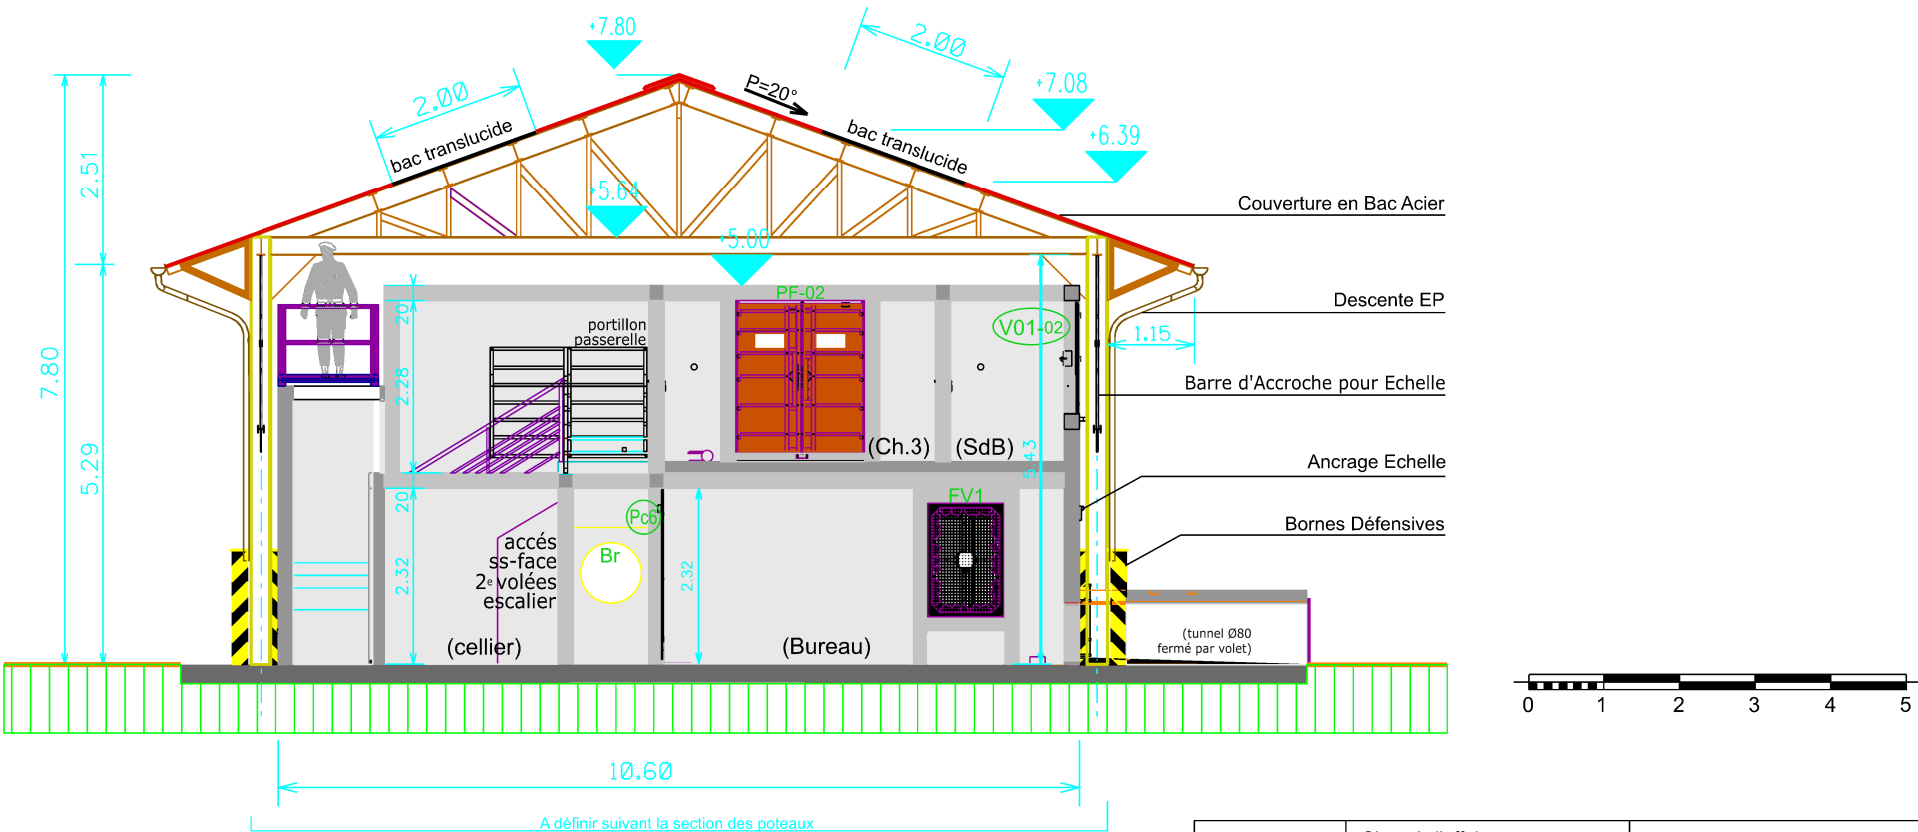

SID Sud-Ouest  camp Aspirant Zirnheld chemin d'Astra 64140 LONS	Chargé d'affaires : ICD DENIS Delphine Tél : 05.4003.74.47	BAYONNE (64) Citadelle Général BERGE CONSTRUCTION D'UN BICUB	Nom du fichier : 640102003V_BERGE_BICUB_C_AA_BB.DCE		 MINISTÈRE DES ARMÉES ET DES ANCIENS COMBATTANTS <i>Liberté Égalité Fraternité</i>
	Dessiné par : HCB KRUMMENACKER N.		 Service d'infrastructure de la Défense	Numéro d'opération : 458090	
	chef de l'USID de PAU LCL Jean-François DOMINGUEZ	ELEVATIONS COUPES AA & BB Echelle : 1/100	Date 05/2026	Indice Ind	N° Ordre 13