



Façade EST

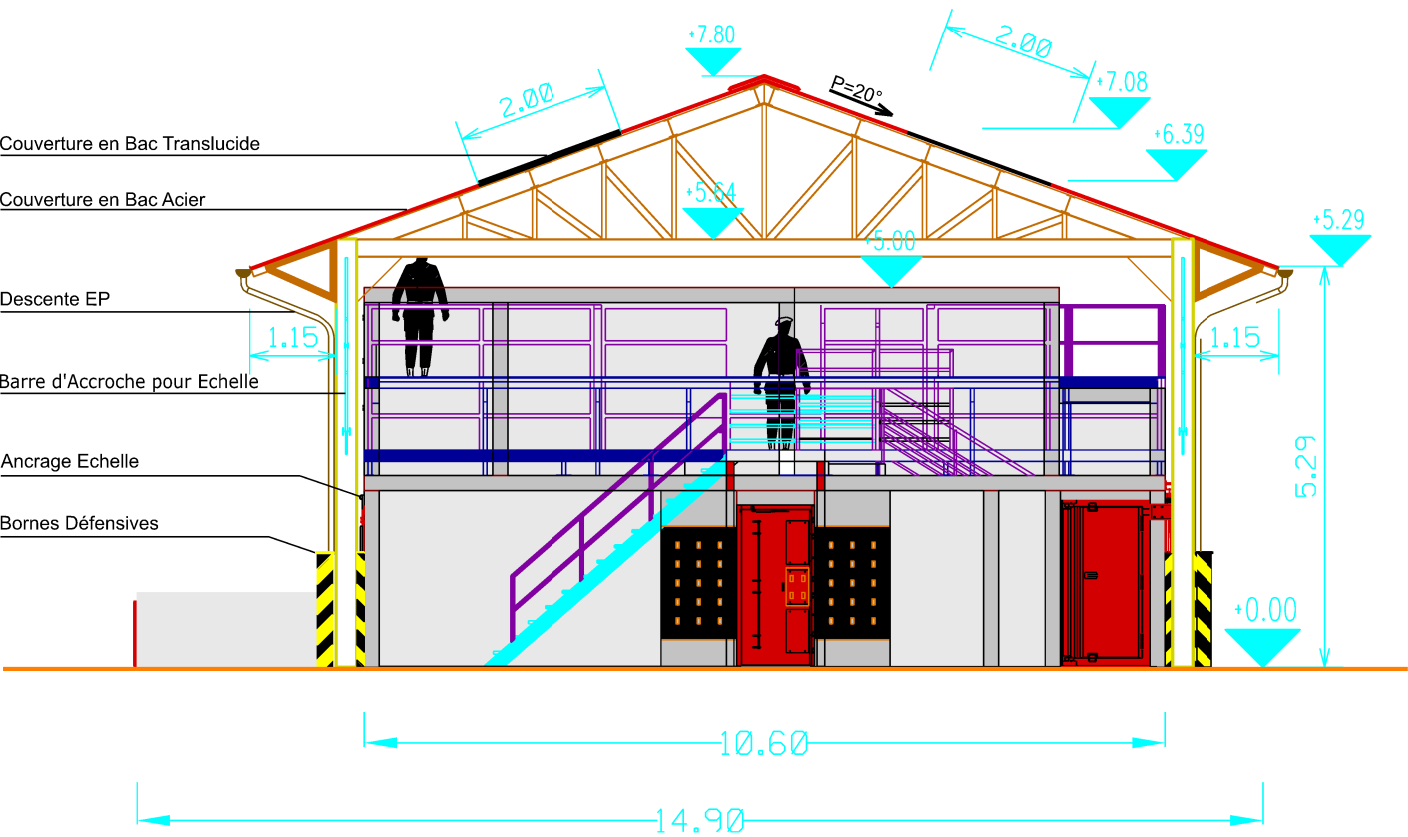

Façade OUEST

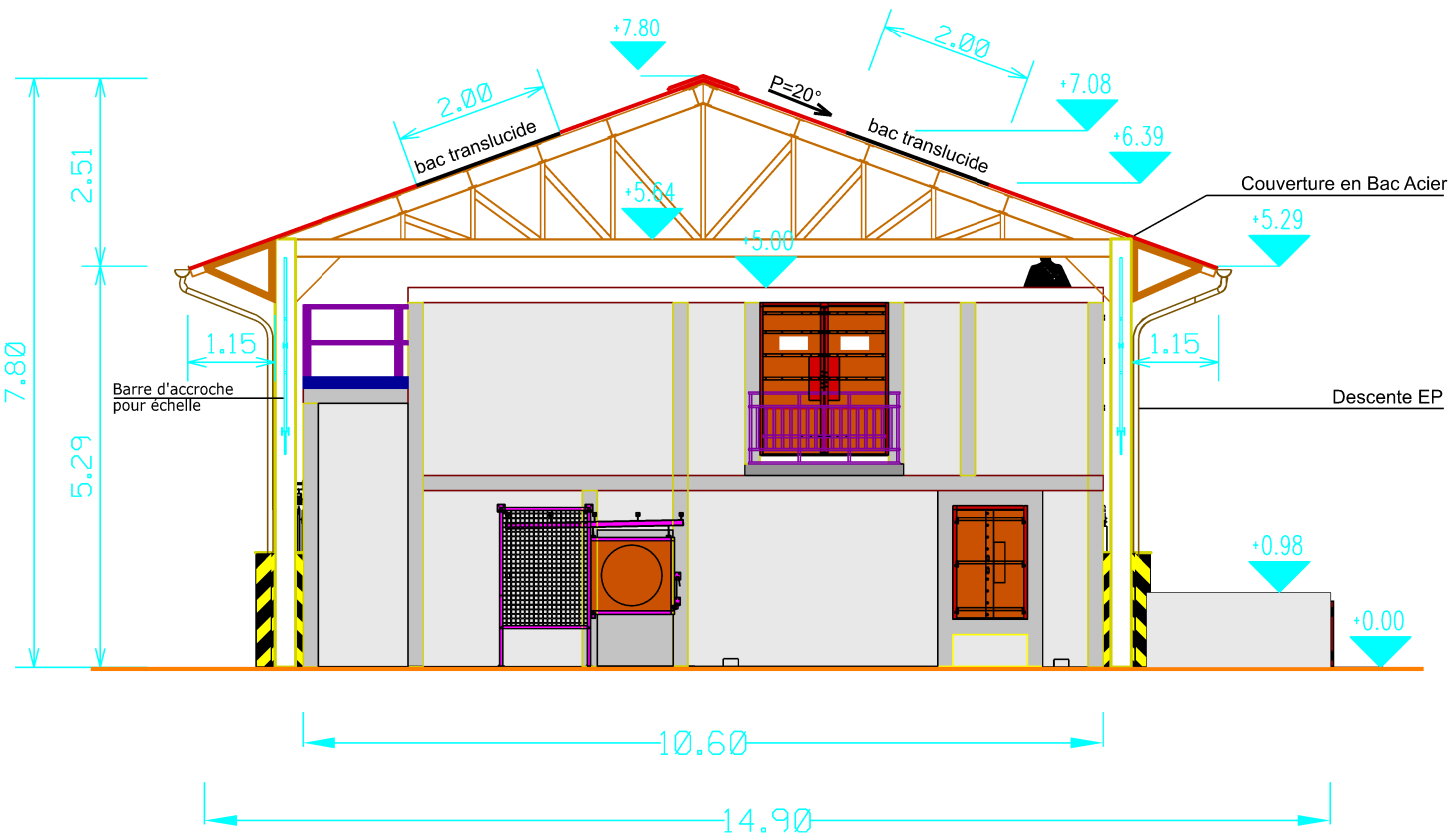

SID Sud-Ouest  camp Aspirant Zirnheld chemin d'Astra 64140 LONS	Chargé d'affaires : ICD DENIS Delphine Tél: 05.40.03.74.47	BAYONNE (64) Citadelle Général BERGE CONSTRUCTION D'UN BICUB BATIMENT 0206 D . C . E ELEVATION FACADES EST & OUEST Echelle : 1/100	Nom du fichier : 640102003V_BERGR_BICUB_F_E_O_DCE		 MINISTÈRE DES ARMÉES ET DES ANCIENS COMBATTANTS Liberté Égalité Fraternité
	Dessiné par : HCB KRUMMENACKER N.		 Service d'infrastructure de la Défense	Numéro d'opération : 458090	
	chef de l'USID de PAU LCL Jean-François DOMINGUEZ		Date 05/2026	Indice Ind	