



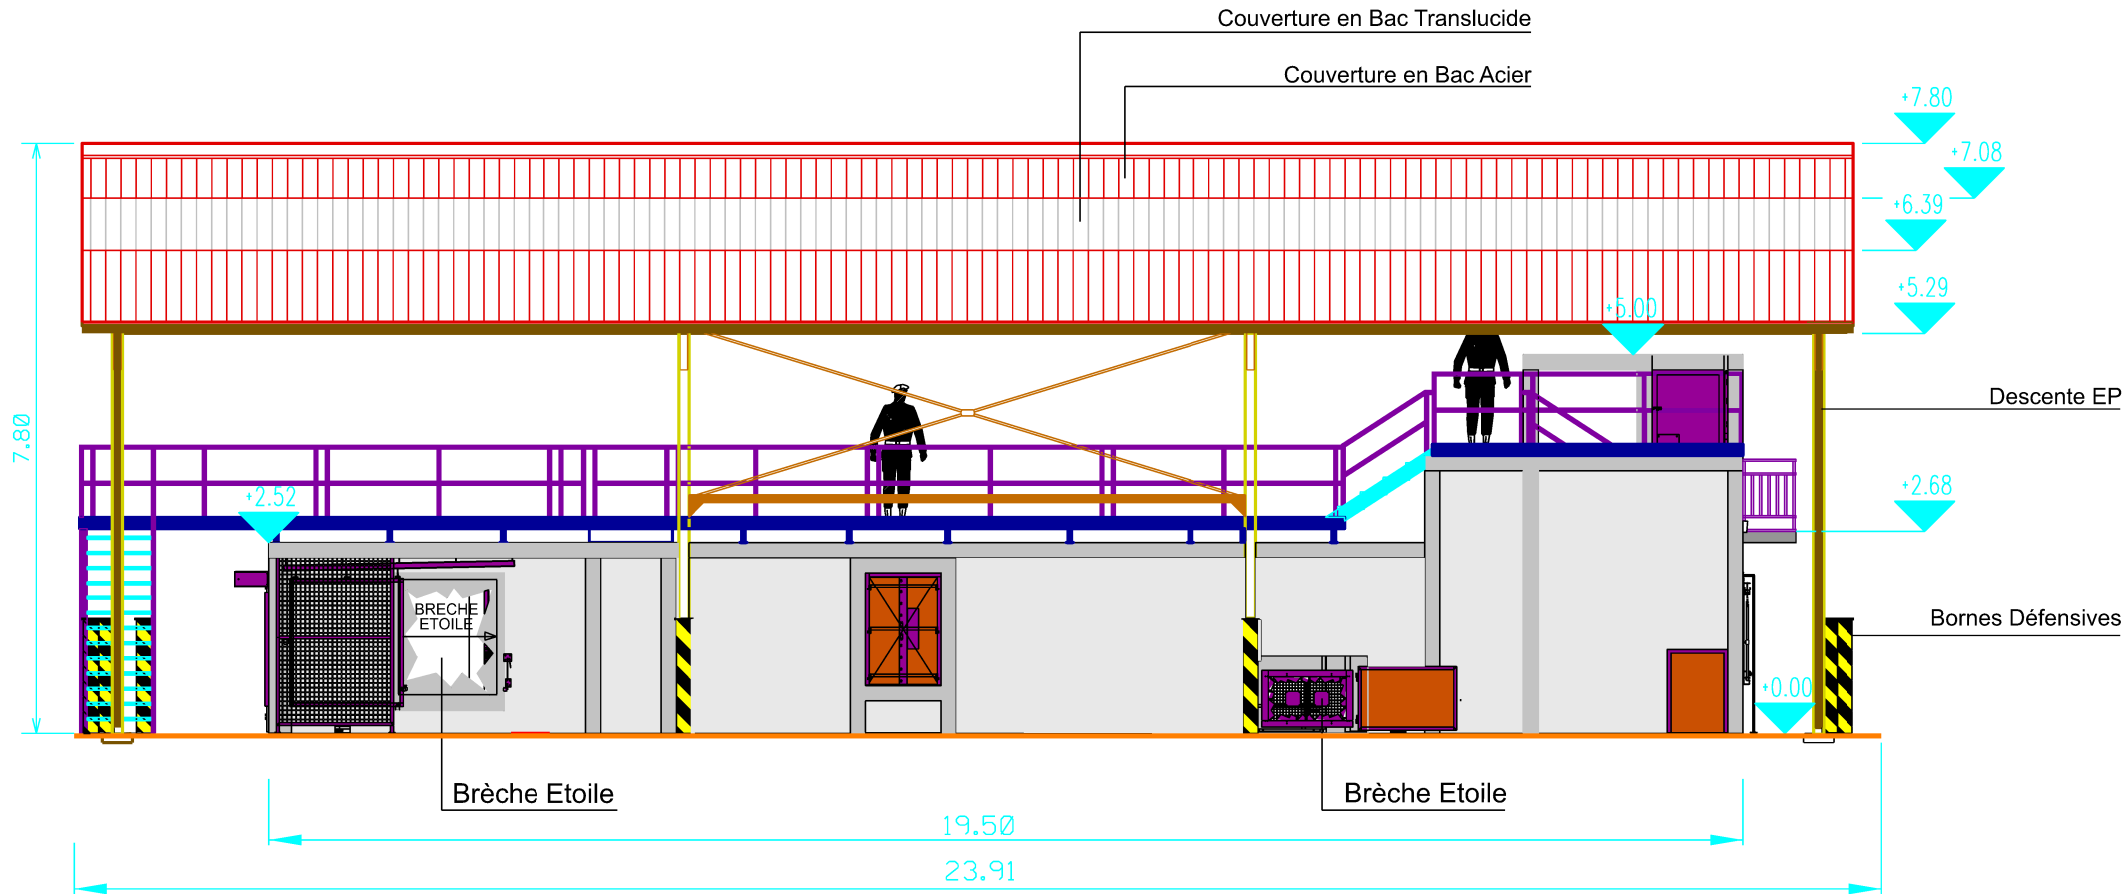

Façade NORD

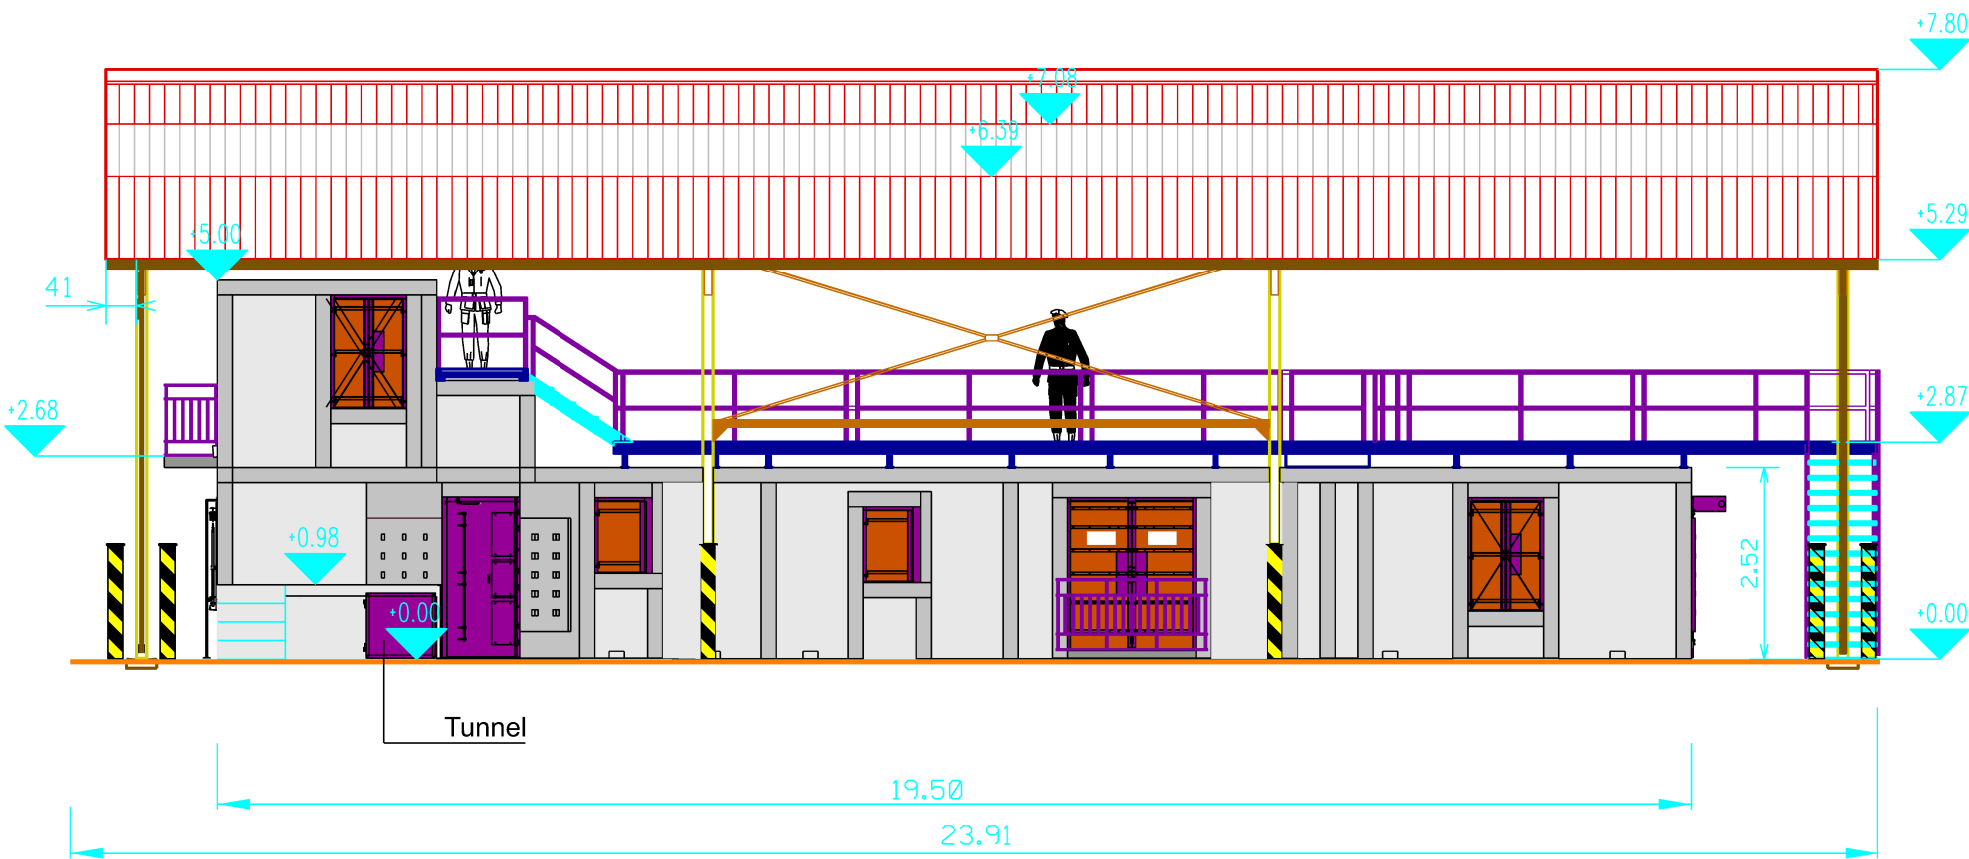

Façade SUD



SID Sud-Ouest  camp Aspirant Zirnheld chemin d'Astra 64140 LONS	Chargé d'affaires : ICD DENIS Delphine Tél: 05.40.03.74.47	BAYONNE (64) Citadelle Général BERGE CONSTRUCTION D'UN BICUB	Nom du fichier : 640102003V_BERGE_BICUB_F_N_S_E_O.DCE		 MINISTÈRE DES ARMÉES ET DES ANCIENS COMBATTANTS <i>Liberté Égalité Fraternité</i>		
	Dessiné par : HCB KRUMMENACKER N.		BATIMENT 0206	 Service d'infrastructure de la Défense		Numéro d'opération : 458090	
	chef de l'USID de PAU LCL Jean-François DOMINGUEZ	ELEVATION PLAN DES FACADES NORD & SUD	Date 05/2026	Indice Ind		N° Ordre 16	 SGA Secrétariat général pour l'administration
		Echelle : 1/100					