

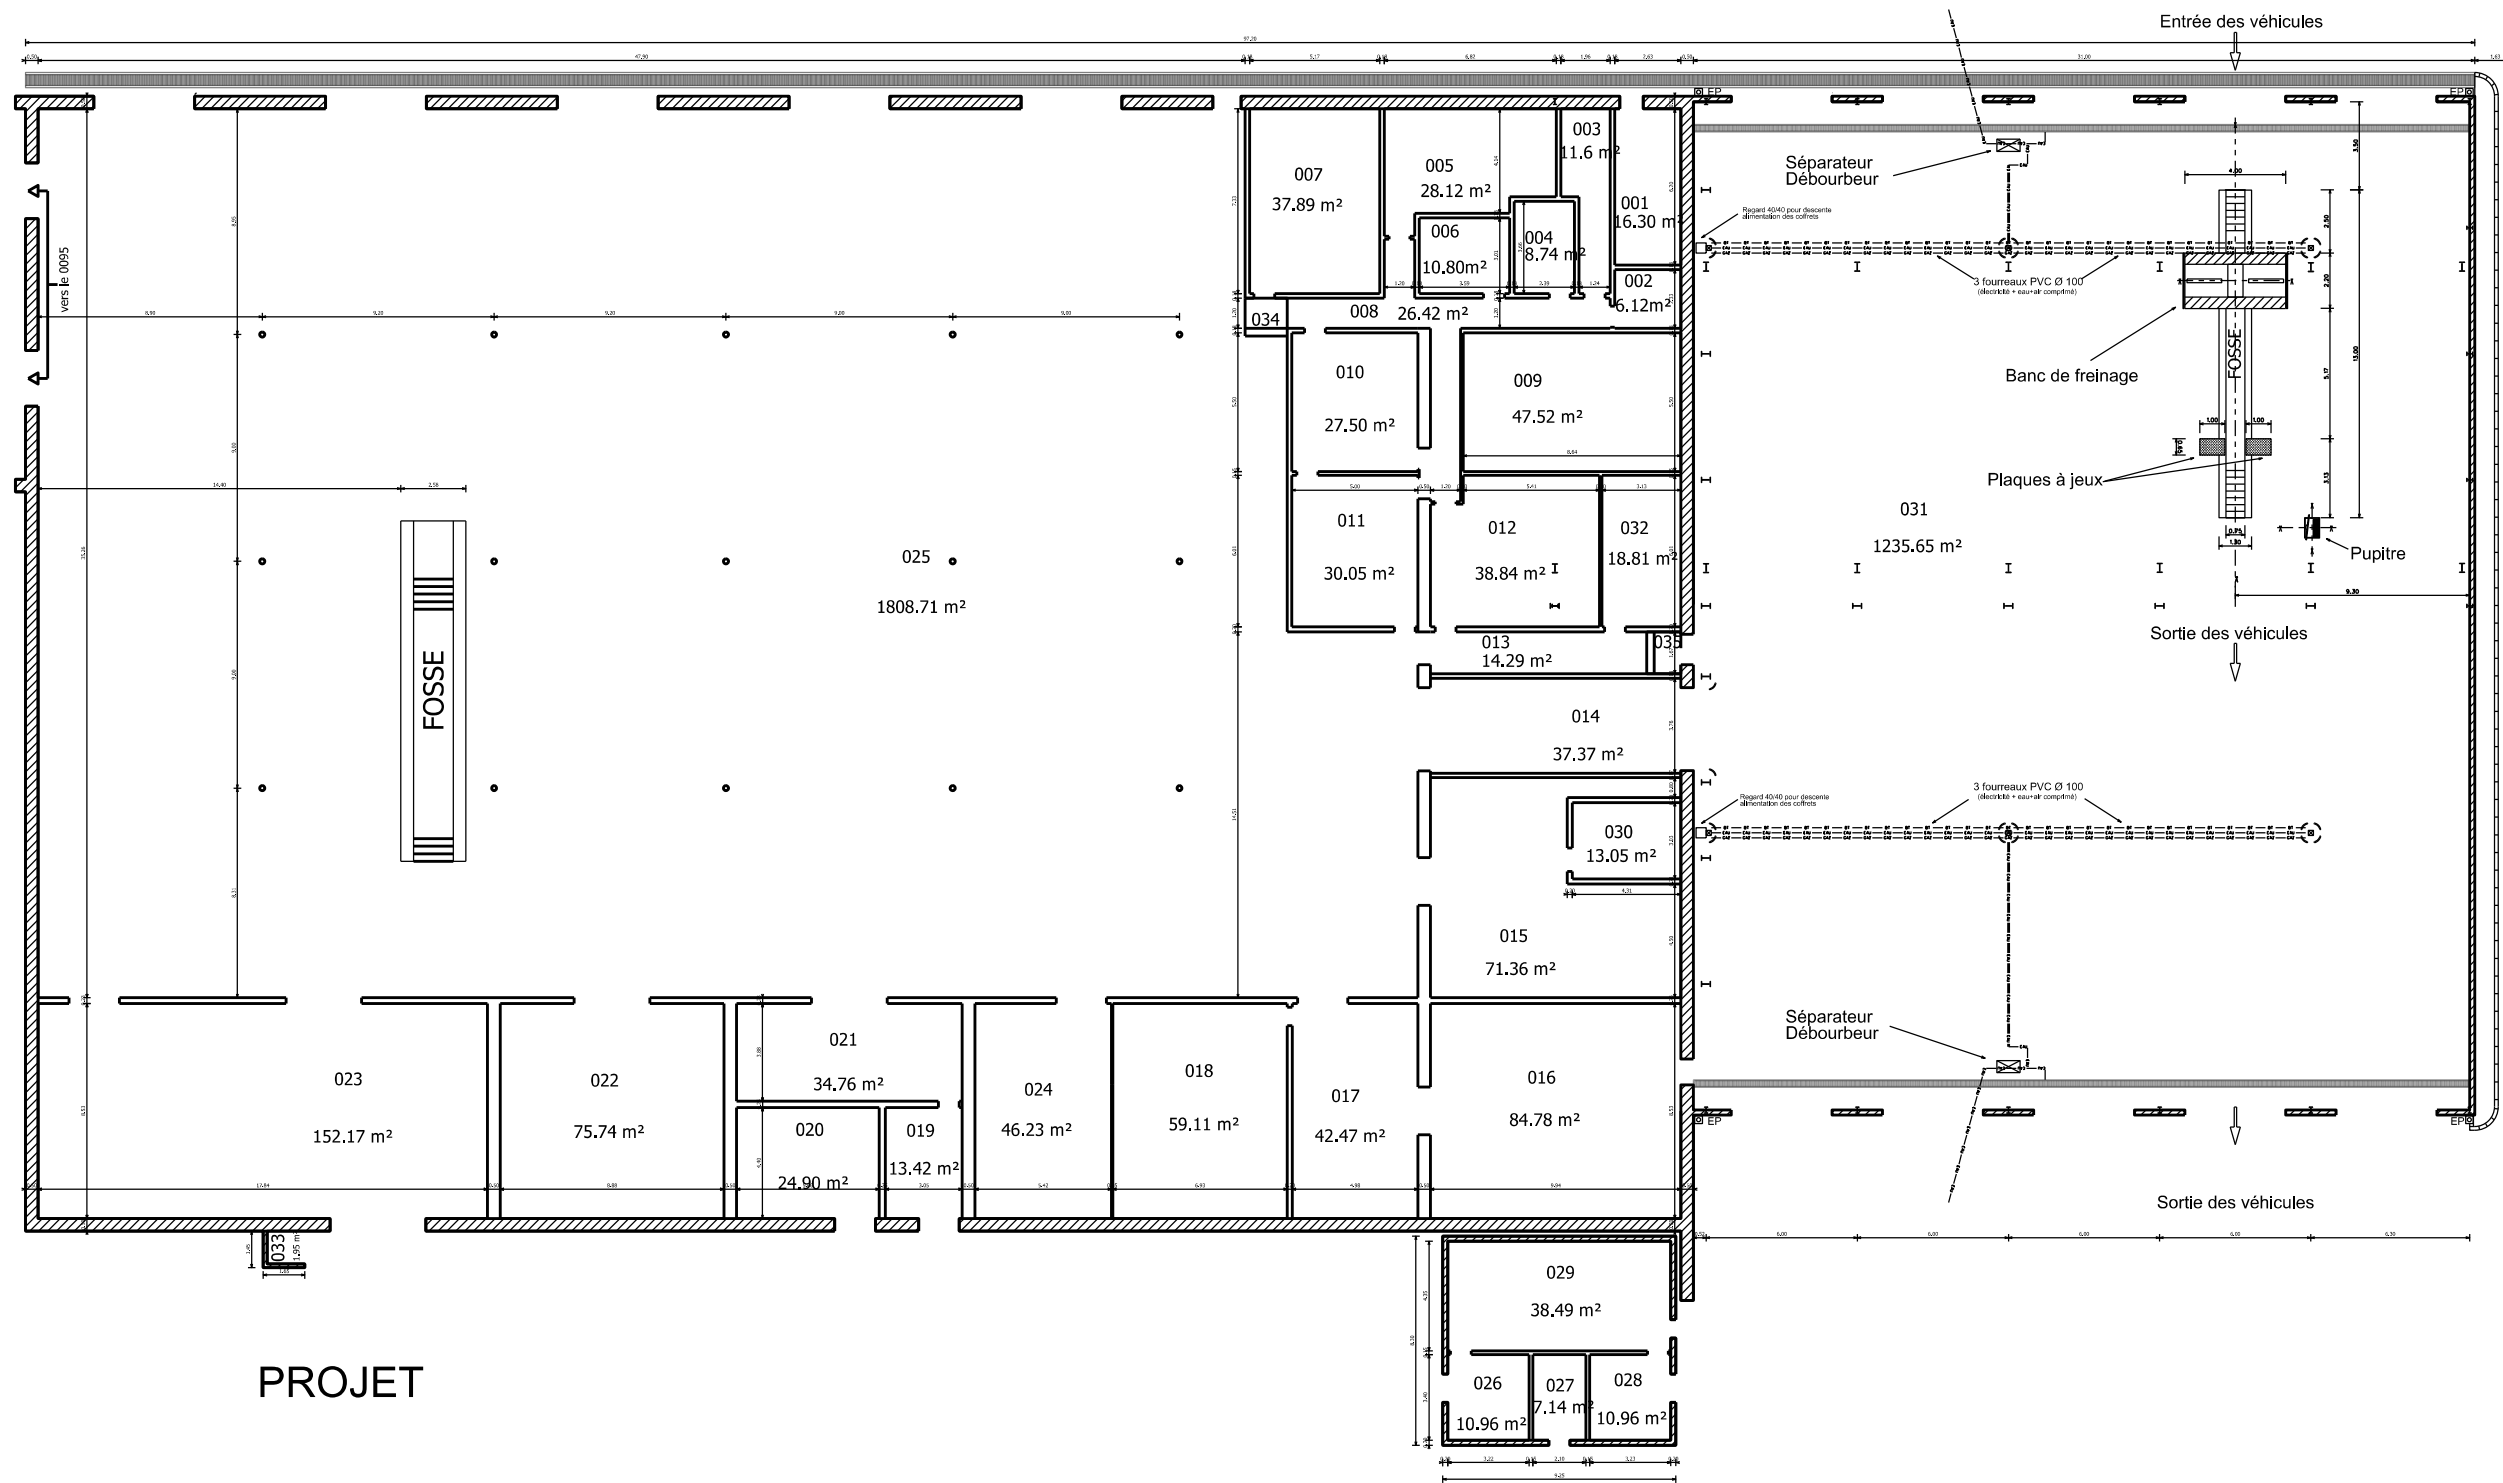


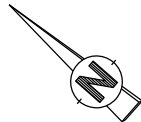

PROJET

plan d'origine digitalisé
plan non vérifié

NON PROTÉGÉ

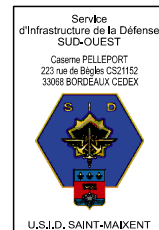

Chargé d'affaire :
Pascal FOREST
Dessiné par :
Isabelle SOBIS

Chef de l'USID Saint-Maixent:
CASERNE COIFFE
Quartier COIFFE
79404 Saint-Maixent-L'École CEDEX

POITIERS (86) ETAMAT des Sables
38-42, Av du parc d'Artillerie
Bâtiment 042

PROJET

R0
Installation d'un banc de freinage et
des plaques à jeux
Echelle : 1/300

Nom de la fiche :
860194007X-0042



Chorus Imm.:
160362
Chorus Comp.:
275165

Date création : 12/03/2026

Indice

MINISTÈRE
DES ARMÉES
ET DES ANCIENS
COMBATTANTS
Liberté
Égalité
Fraternité

SGA
Secrétariat général
pour l'administration