


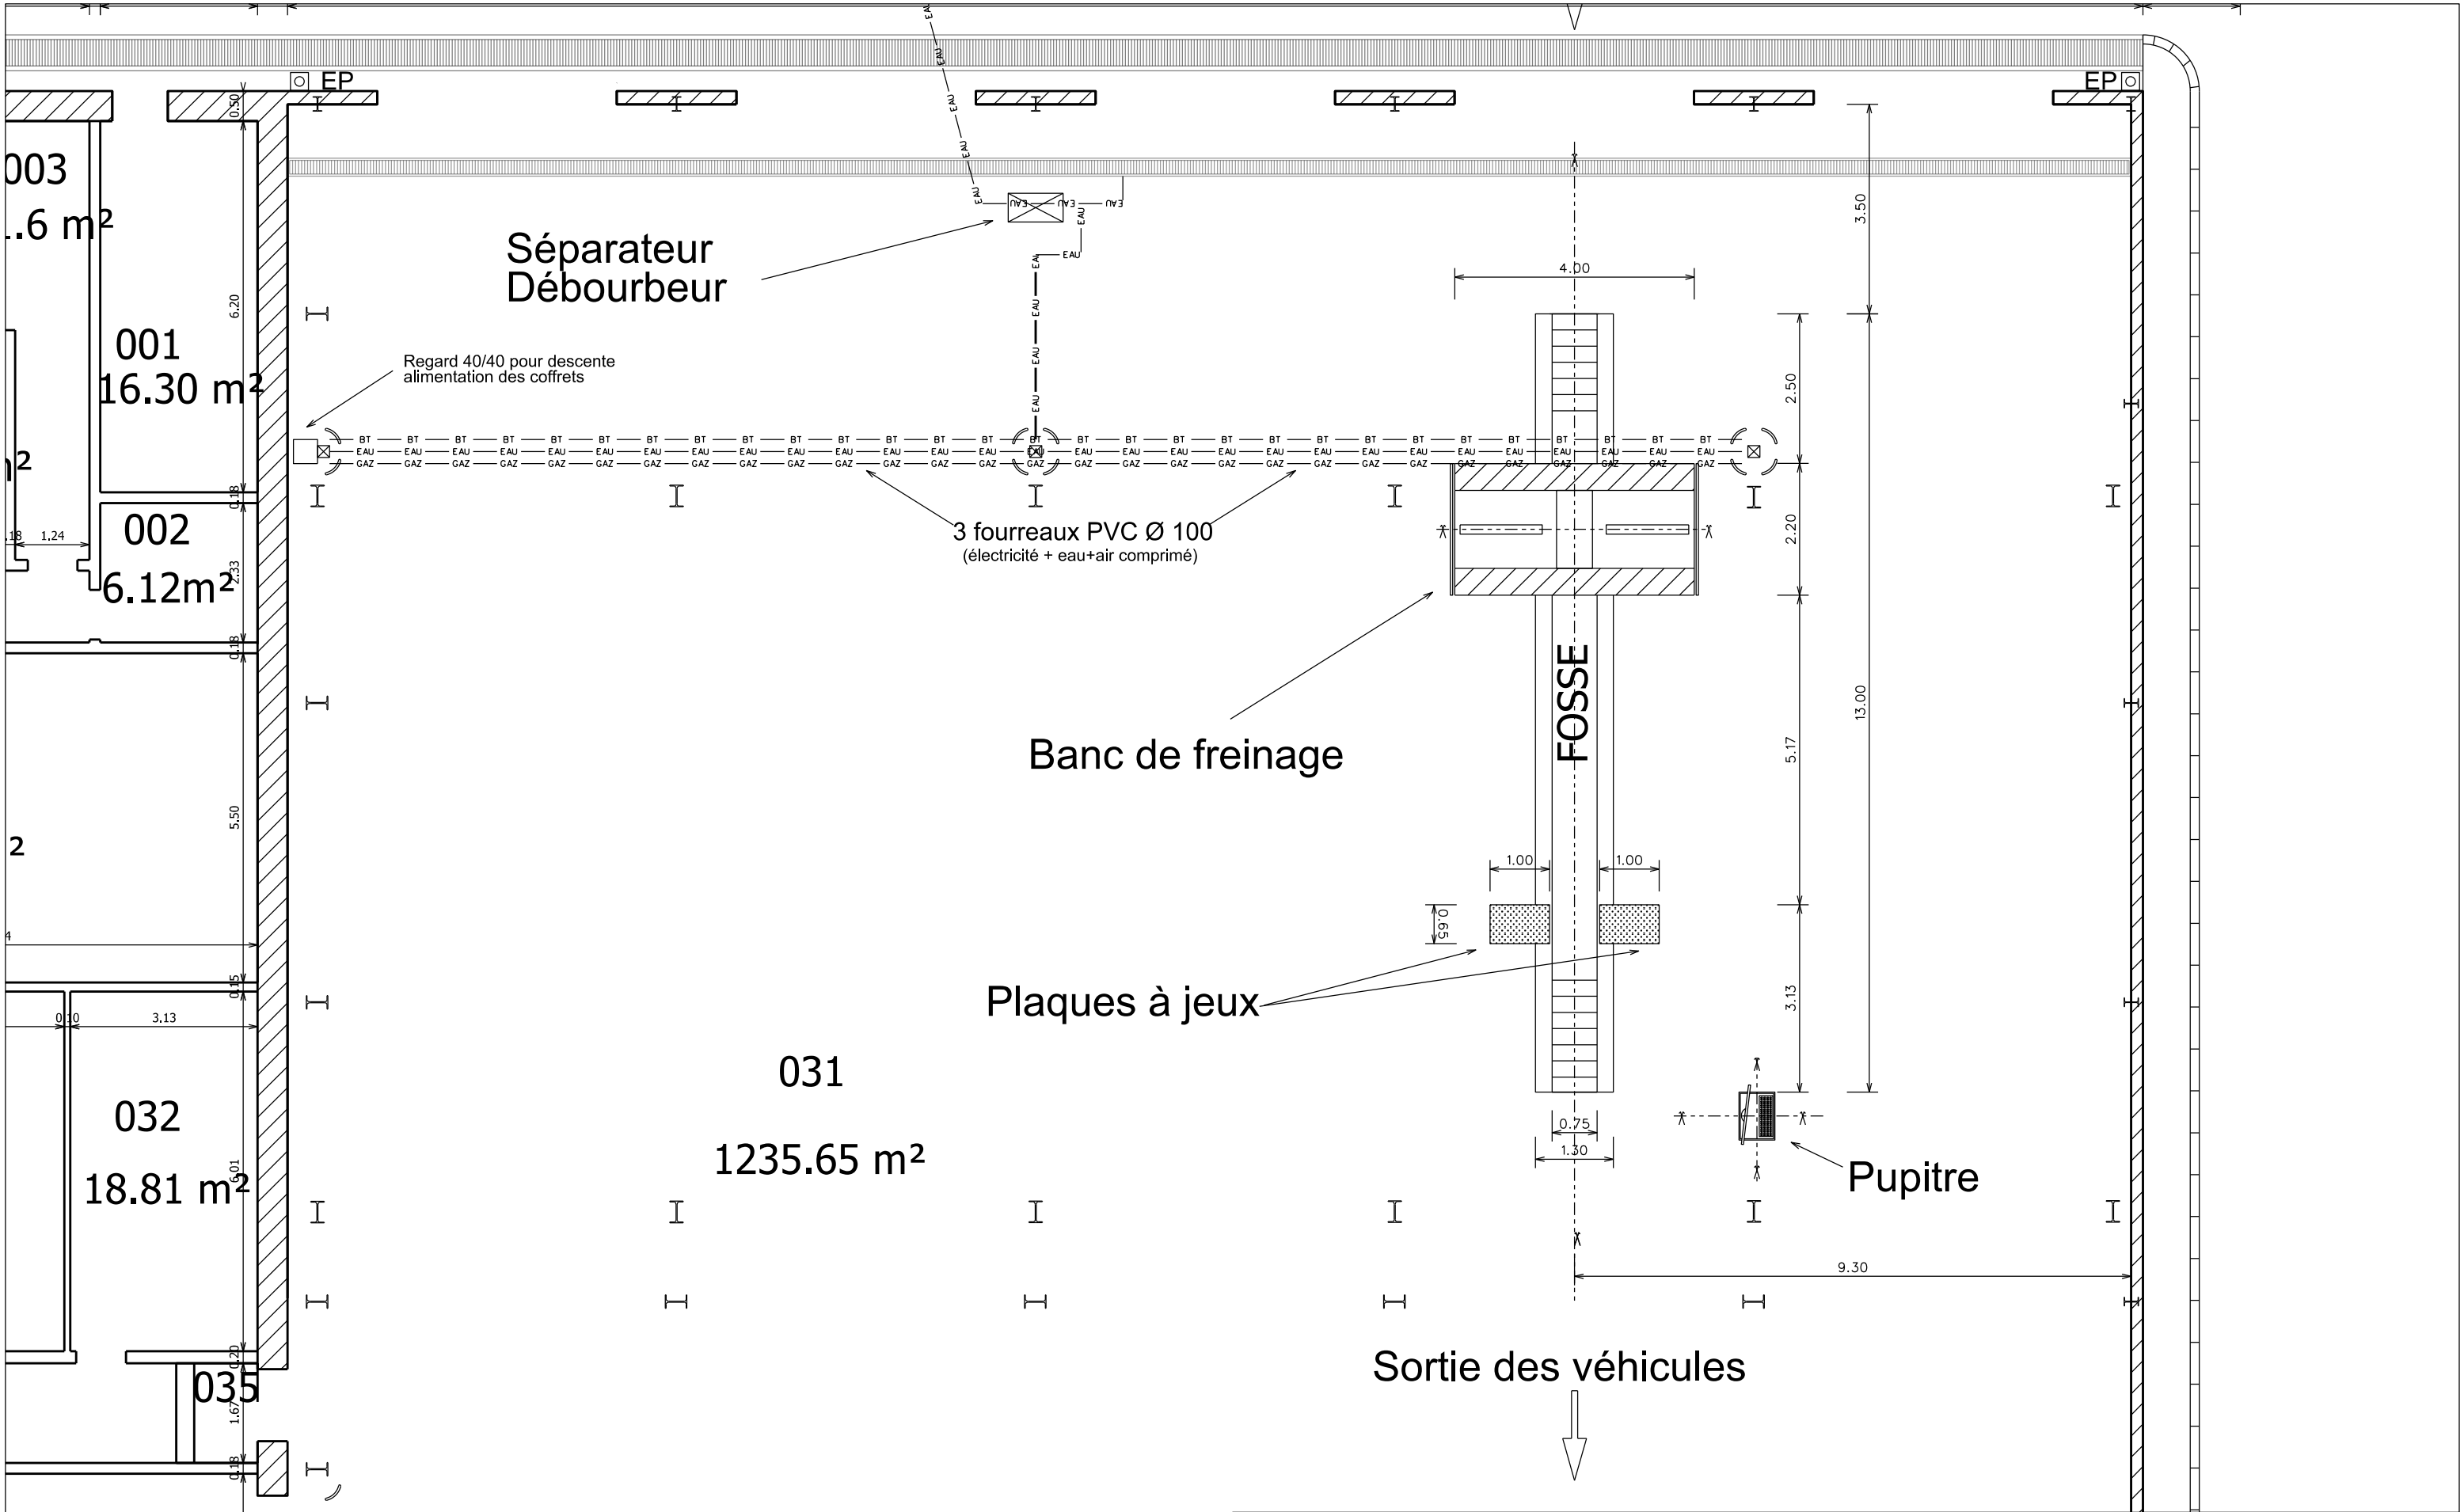

plan d'origine digitalisé
plan non vérifié

NON PROTÉGÉ

Service d'Infrastructure de la Défense SUD-OUEST Caserne PELLEPORT 223 rue de Bayle CS21152 33008 BORDEAUX CEDEX U.S.I.D. SAINT-MAIXENT	Chargé d'affaire : Pascal FOREST Dessiné par : Isabelle SOBIS	POITIERS (86) ETAMATdes Sables 38-42, Av du parc d'Artillerie Bâtiment 042	Nom de la fiche : 860194007X-0042		MINISTÈRE DES ARMÉES ET DES ANCIENS COMBATTANTS Liberté Égalité Fraternité	
	Chef de l'USID Saint-Maixent: CASERNE COIFFE Quartier COIFFE 79404 Saint-Maixent-L'École CEDEX	PROJET		Sid Service d'Infrastructure de la Défense		Chorus Imm.: 160362 Chorus Comp.: 275165
		R0 Installation d'un banc de freinage et des plaques à jeux Echelle : 1/100	Date création : 12/03/2026	Indice		