


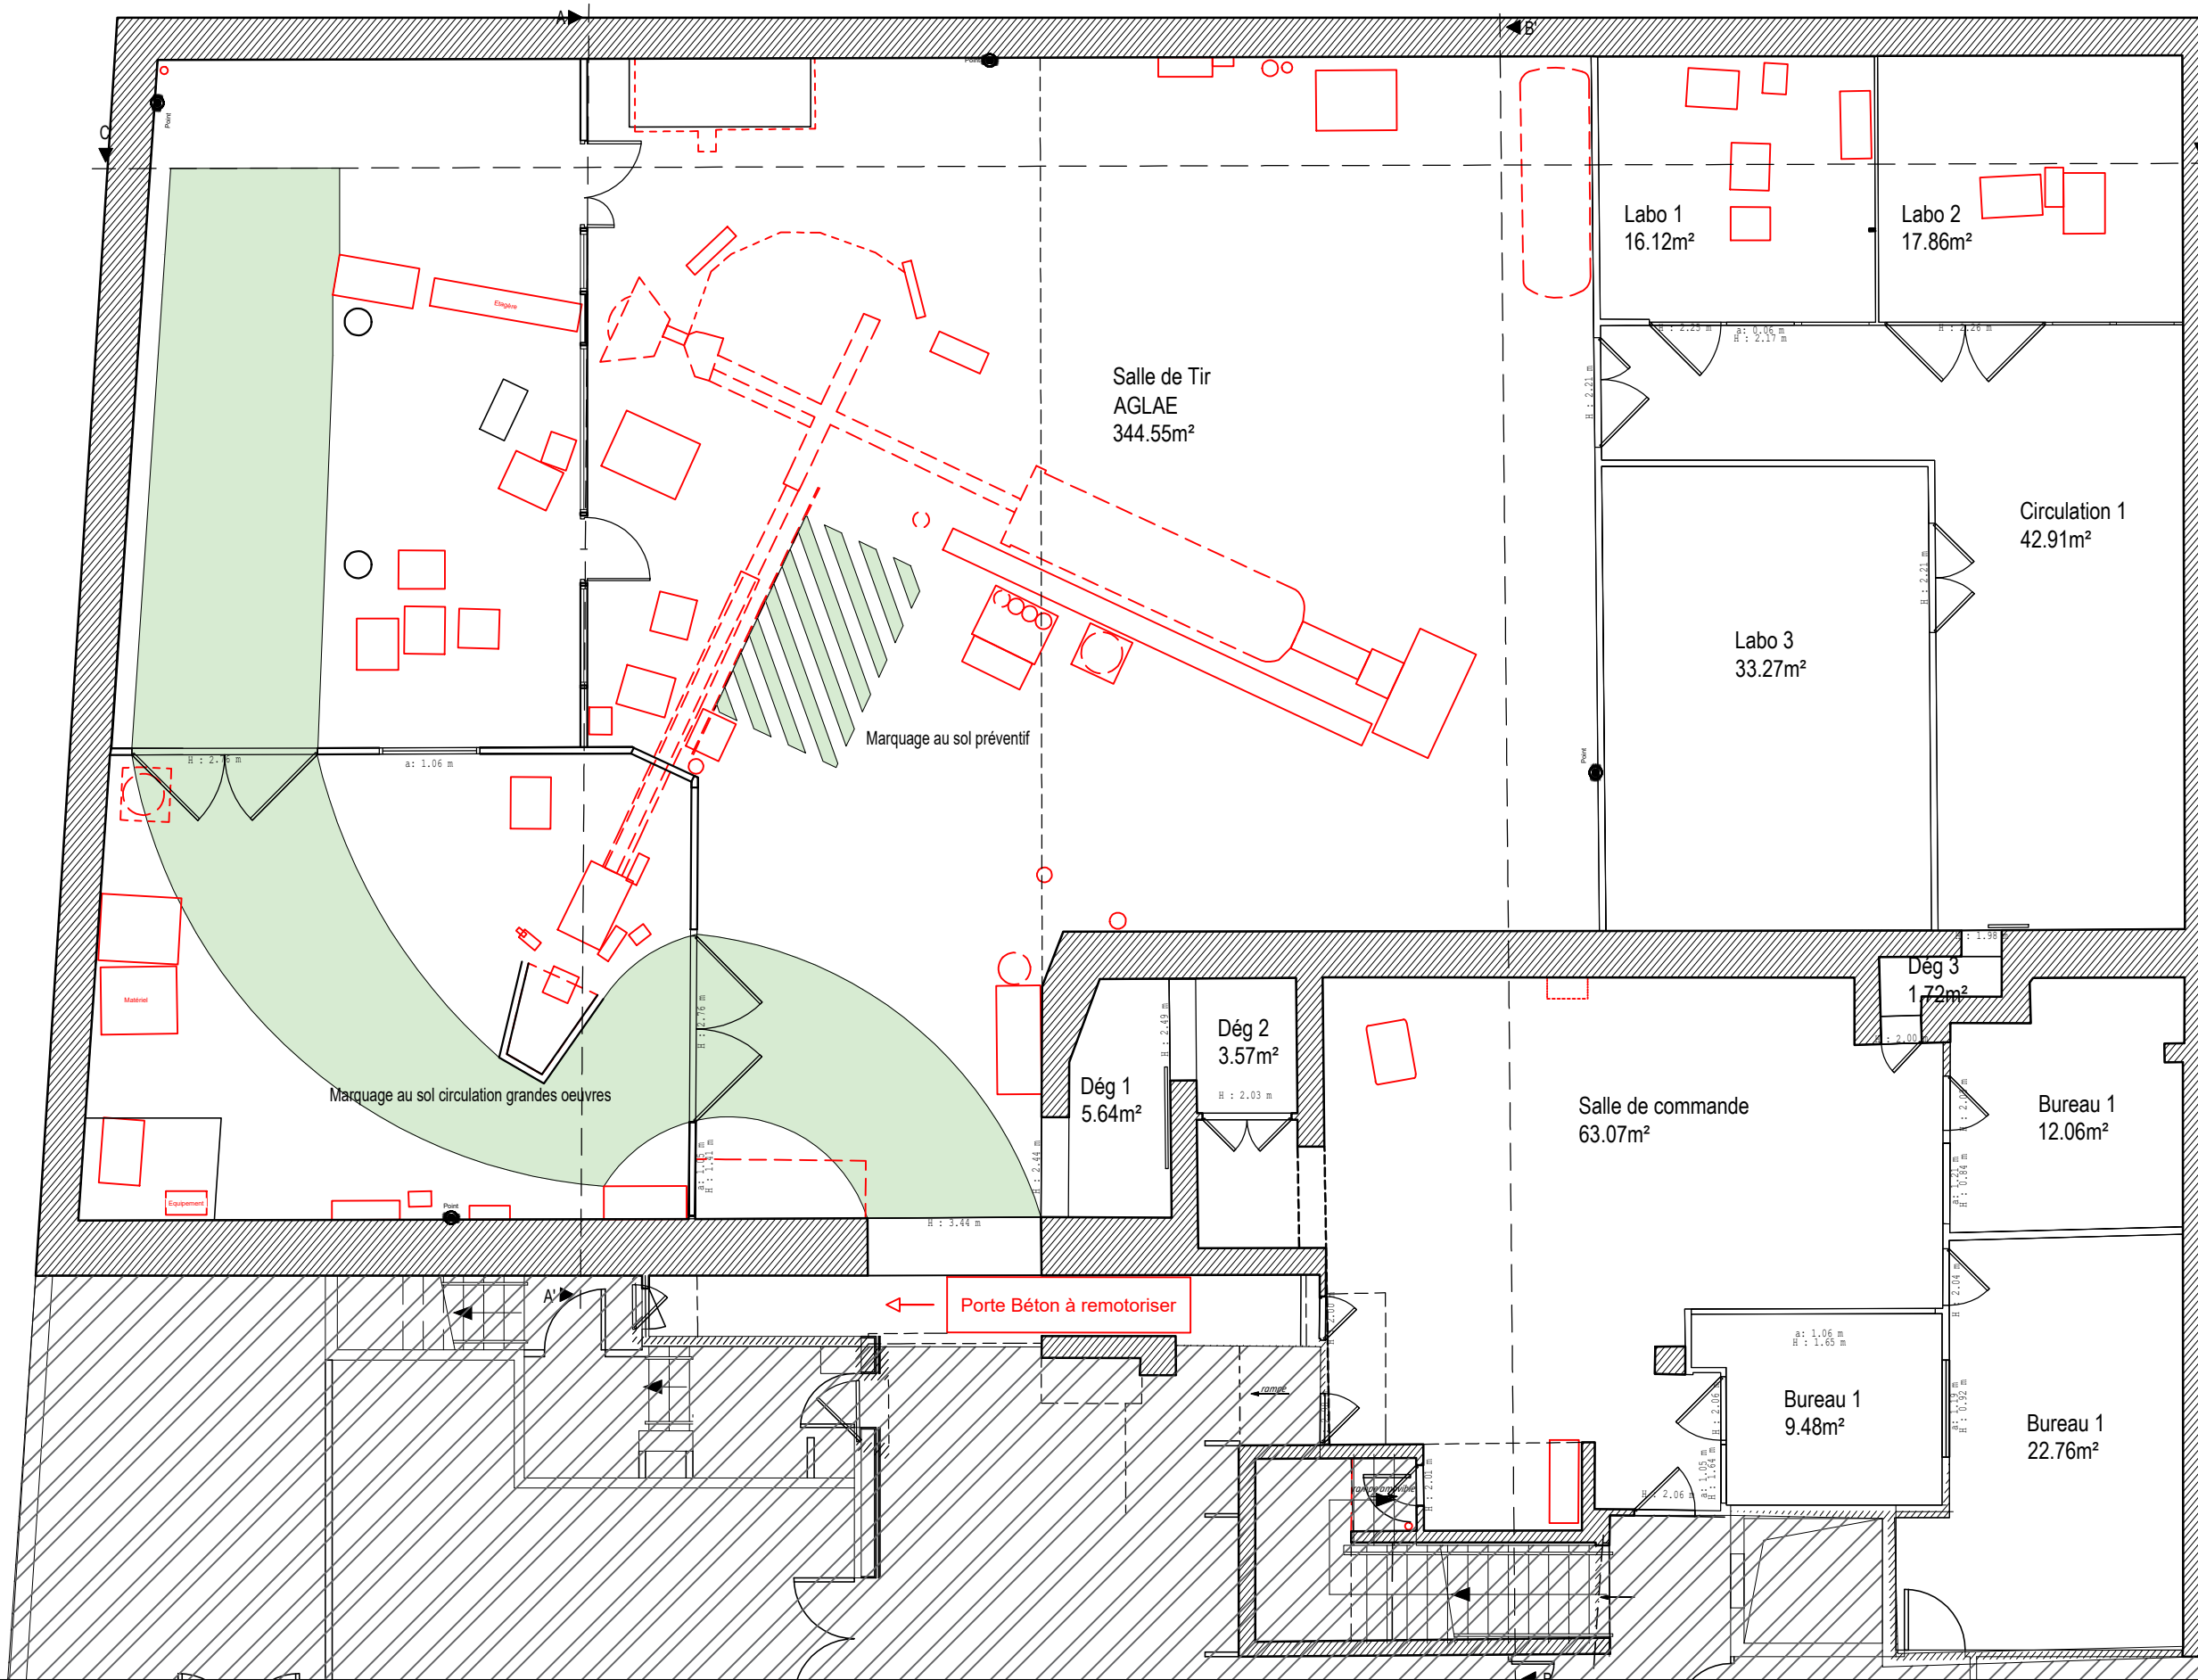

LEGENDE



PEINTURE SOL
CHEMINEMENT GRANDES
OEUVRES



ZONE HORS PROJET

MAITRISE D'OUVRAGE



OPPIC - OPERATEUR DU PATRIMOINE ET
DES PROJETS IMMOBILIERS DE LA CULTURE
30 Rue du château des rentiers
CS61336 - 75647 PARIS Cedex 13

TRAVAUX PREPARATOIRES A LA MISE EN SERVICE D'UNE NOUVELLE LIGNE DE TIR POUR AGLAE (PIXXL) DANS LES LOCAUX DU C2RMF AU LOUVRE

MAITRISE D'OEUVRE
ARCHITECTES MANDATAIRES
EMERGENCE ARCHITECTES
21 rue Chaplail
75009 PARIS
Tél. : 01 46 06 50 36

ECONOMISTE
EMERGENCE INGENIERIE
21 rue Chaplail
75009 PARIS
Tél. : 01 46 06 50 36

BET FLUIDES
C.I. TECH
1 rue de Terre Neuve - Bâtiment J
91940 LES ULIS

PRO

A04

PROJET
PLAN SOLS SS2

1/100

Avril 2026