


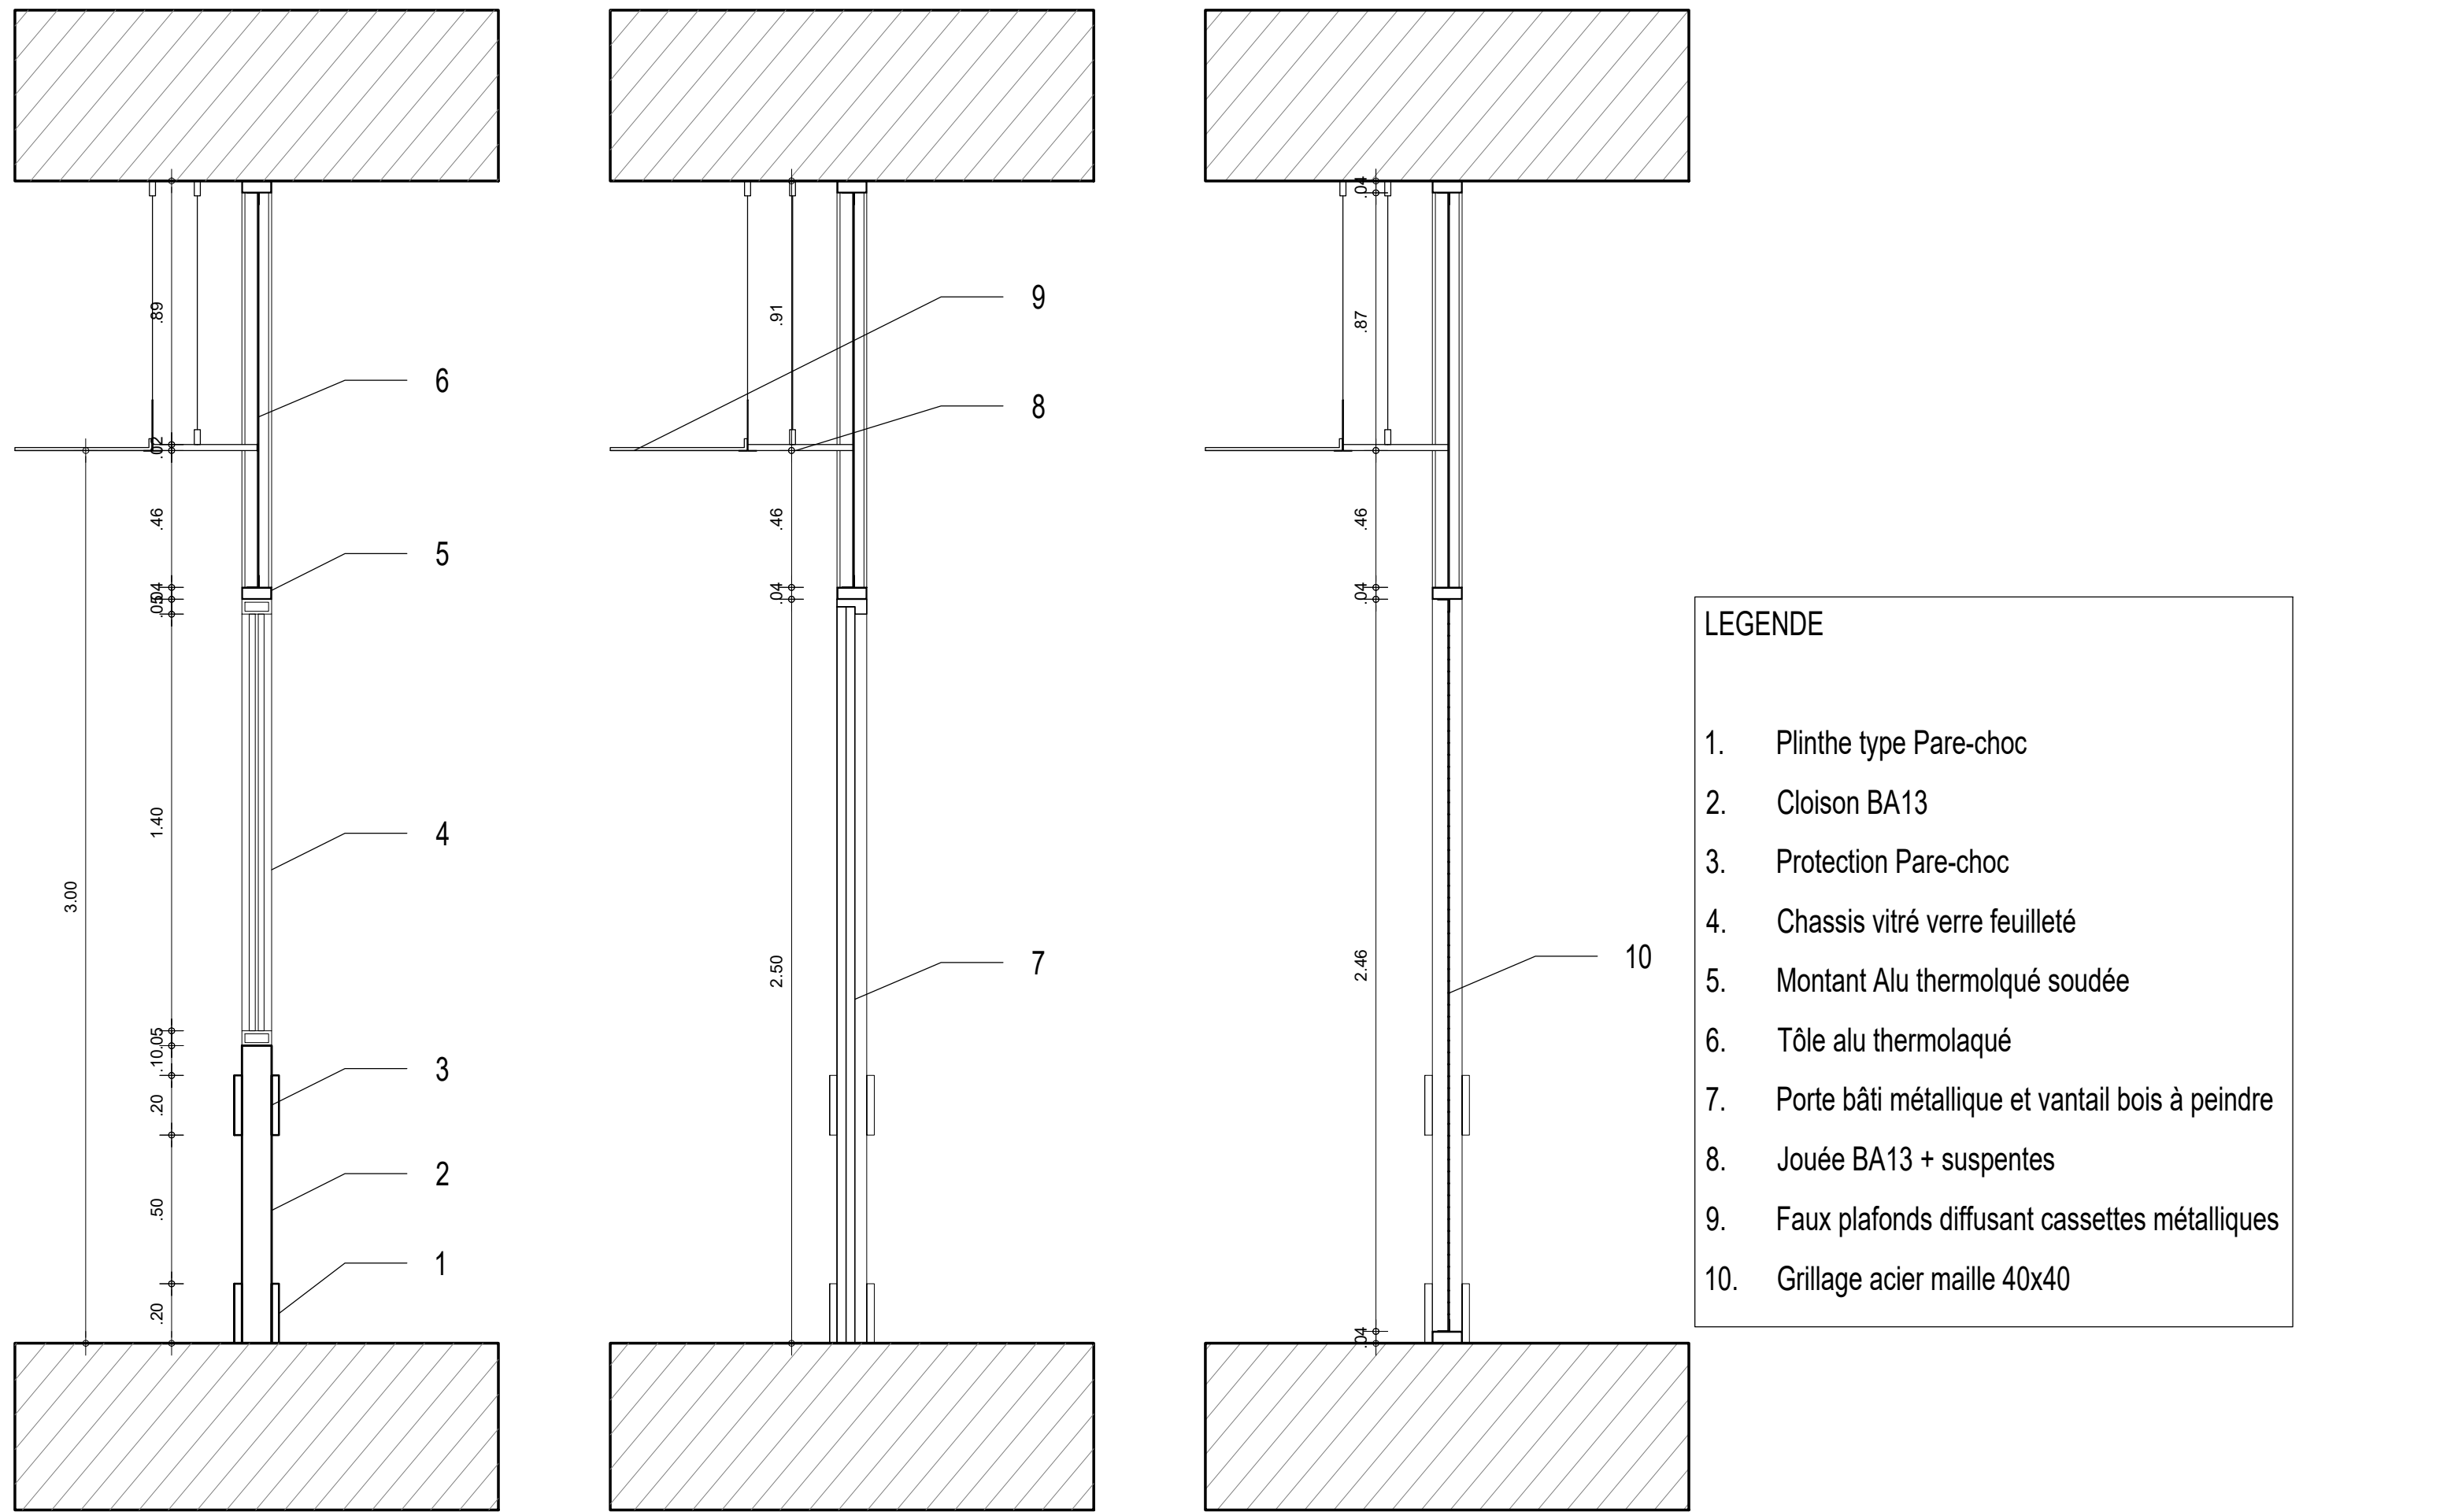

- LEGENDE
- 1. Plinthe type Pare-choc
 - 2. Cloison BA13
 - 3. Protection Pare-choc
 - 4. Chassis vitré verre feuilleté
 - 5. Montant Alu thermolaqué soudée
 - 6. Tôle alu thermolaqué
 - 7. Porte bâti métallique et vantail bois à peindre
 - 8. Jouée BA13 + suspentes
 - 9. Faux plafonds diffusant cassettes métalliques
 - 10. Grillage acier maille 40x40