




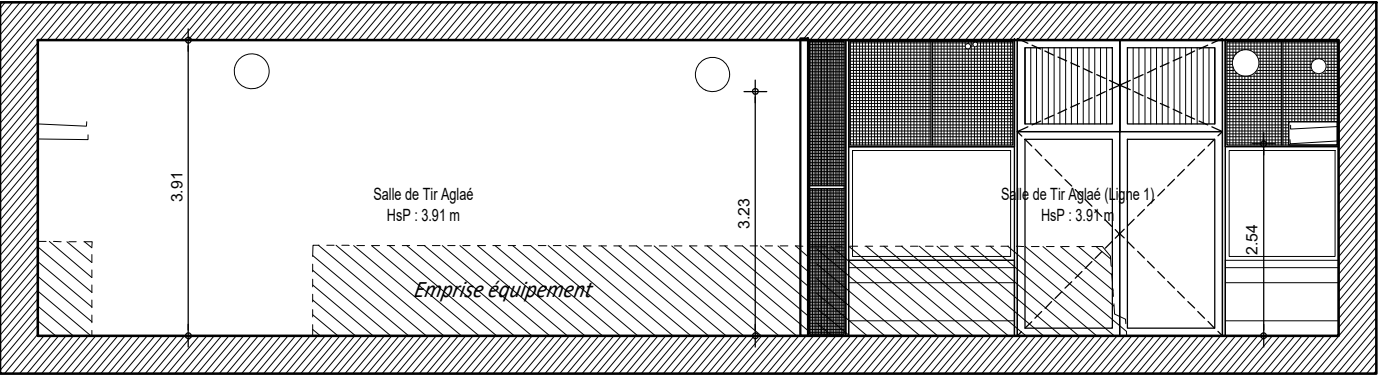

COUPE AA

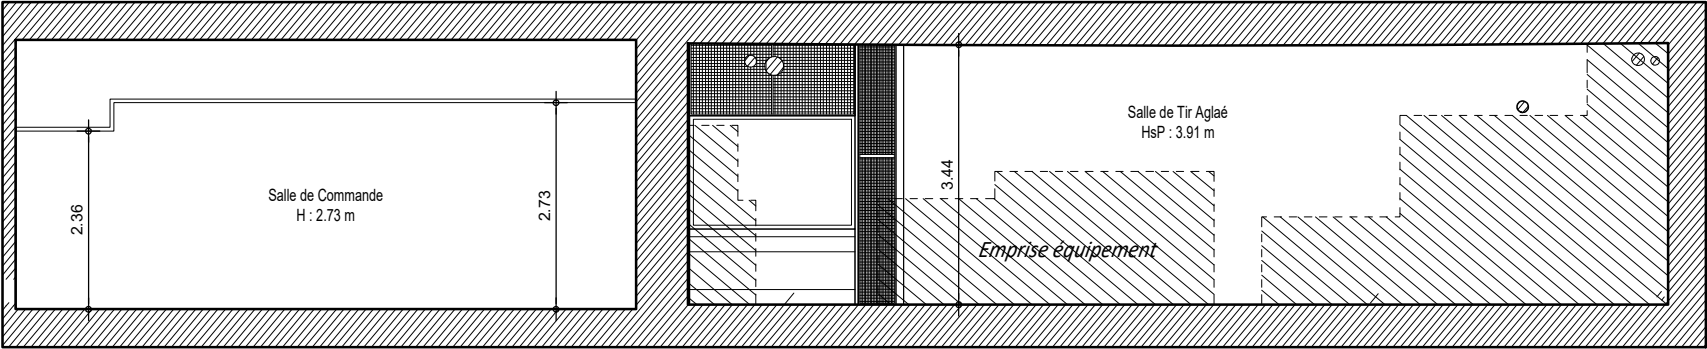

COUPE BB

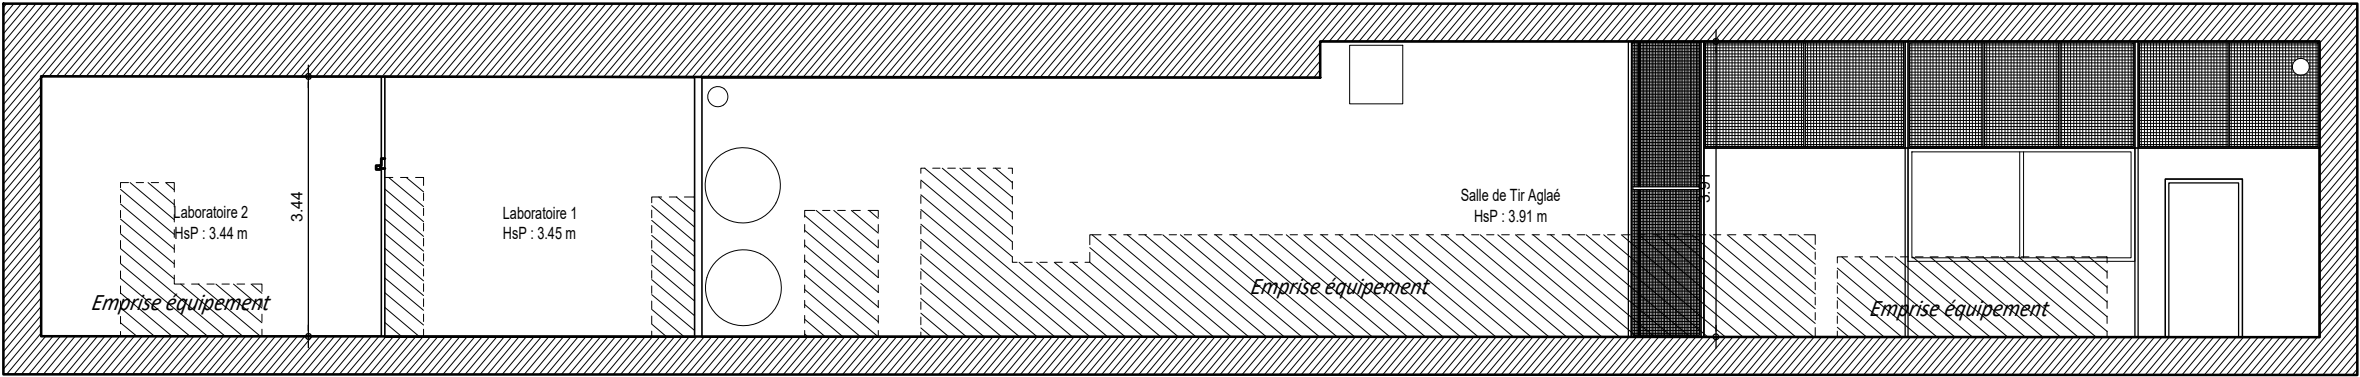

COUPE CC

MAITRISE D'OUVRAGE



OPPIC - OPERATEUR DU PATRIMOINE ET
DES PROJETS IMMOBILIERS DE LA CULTURE
30 Rue du château des rentiers
CS61336 - 75647 PARIS Cedex 13

TRAVAUX PREPARATOIRES A LA MISE EN SERVICE D'UNE NOUVELLE LIGNE DE TIR POUR AGLAE (PIXXL) DANS LES LOCAUX DU C2RMF AU LOUVRE

MAITRISE D'OEUVRE
ARCHITECTES MANDATAIRES
EMERGENCE ARCHITECTES
21 rue Chaptal
75009 PARIS
Tél. : 01 46 06 50 36

ECONOMISTE
EMERGENCE INGENIERIE
21 rue Chaptal
75009 PARIS
Tél. : 01 46 06 50 36

BET FLUIDES
C.I. TECH
1 rue de Terre Neuve - Bâtiment J
91940 LES ULIS

PRO

E04

EXISTANT
COUPES AA - BB - CC

1/100

Avril 2026