


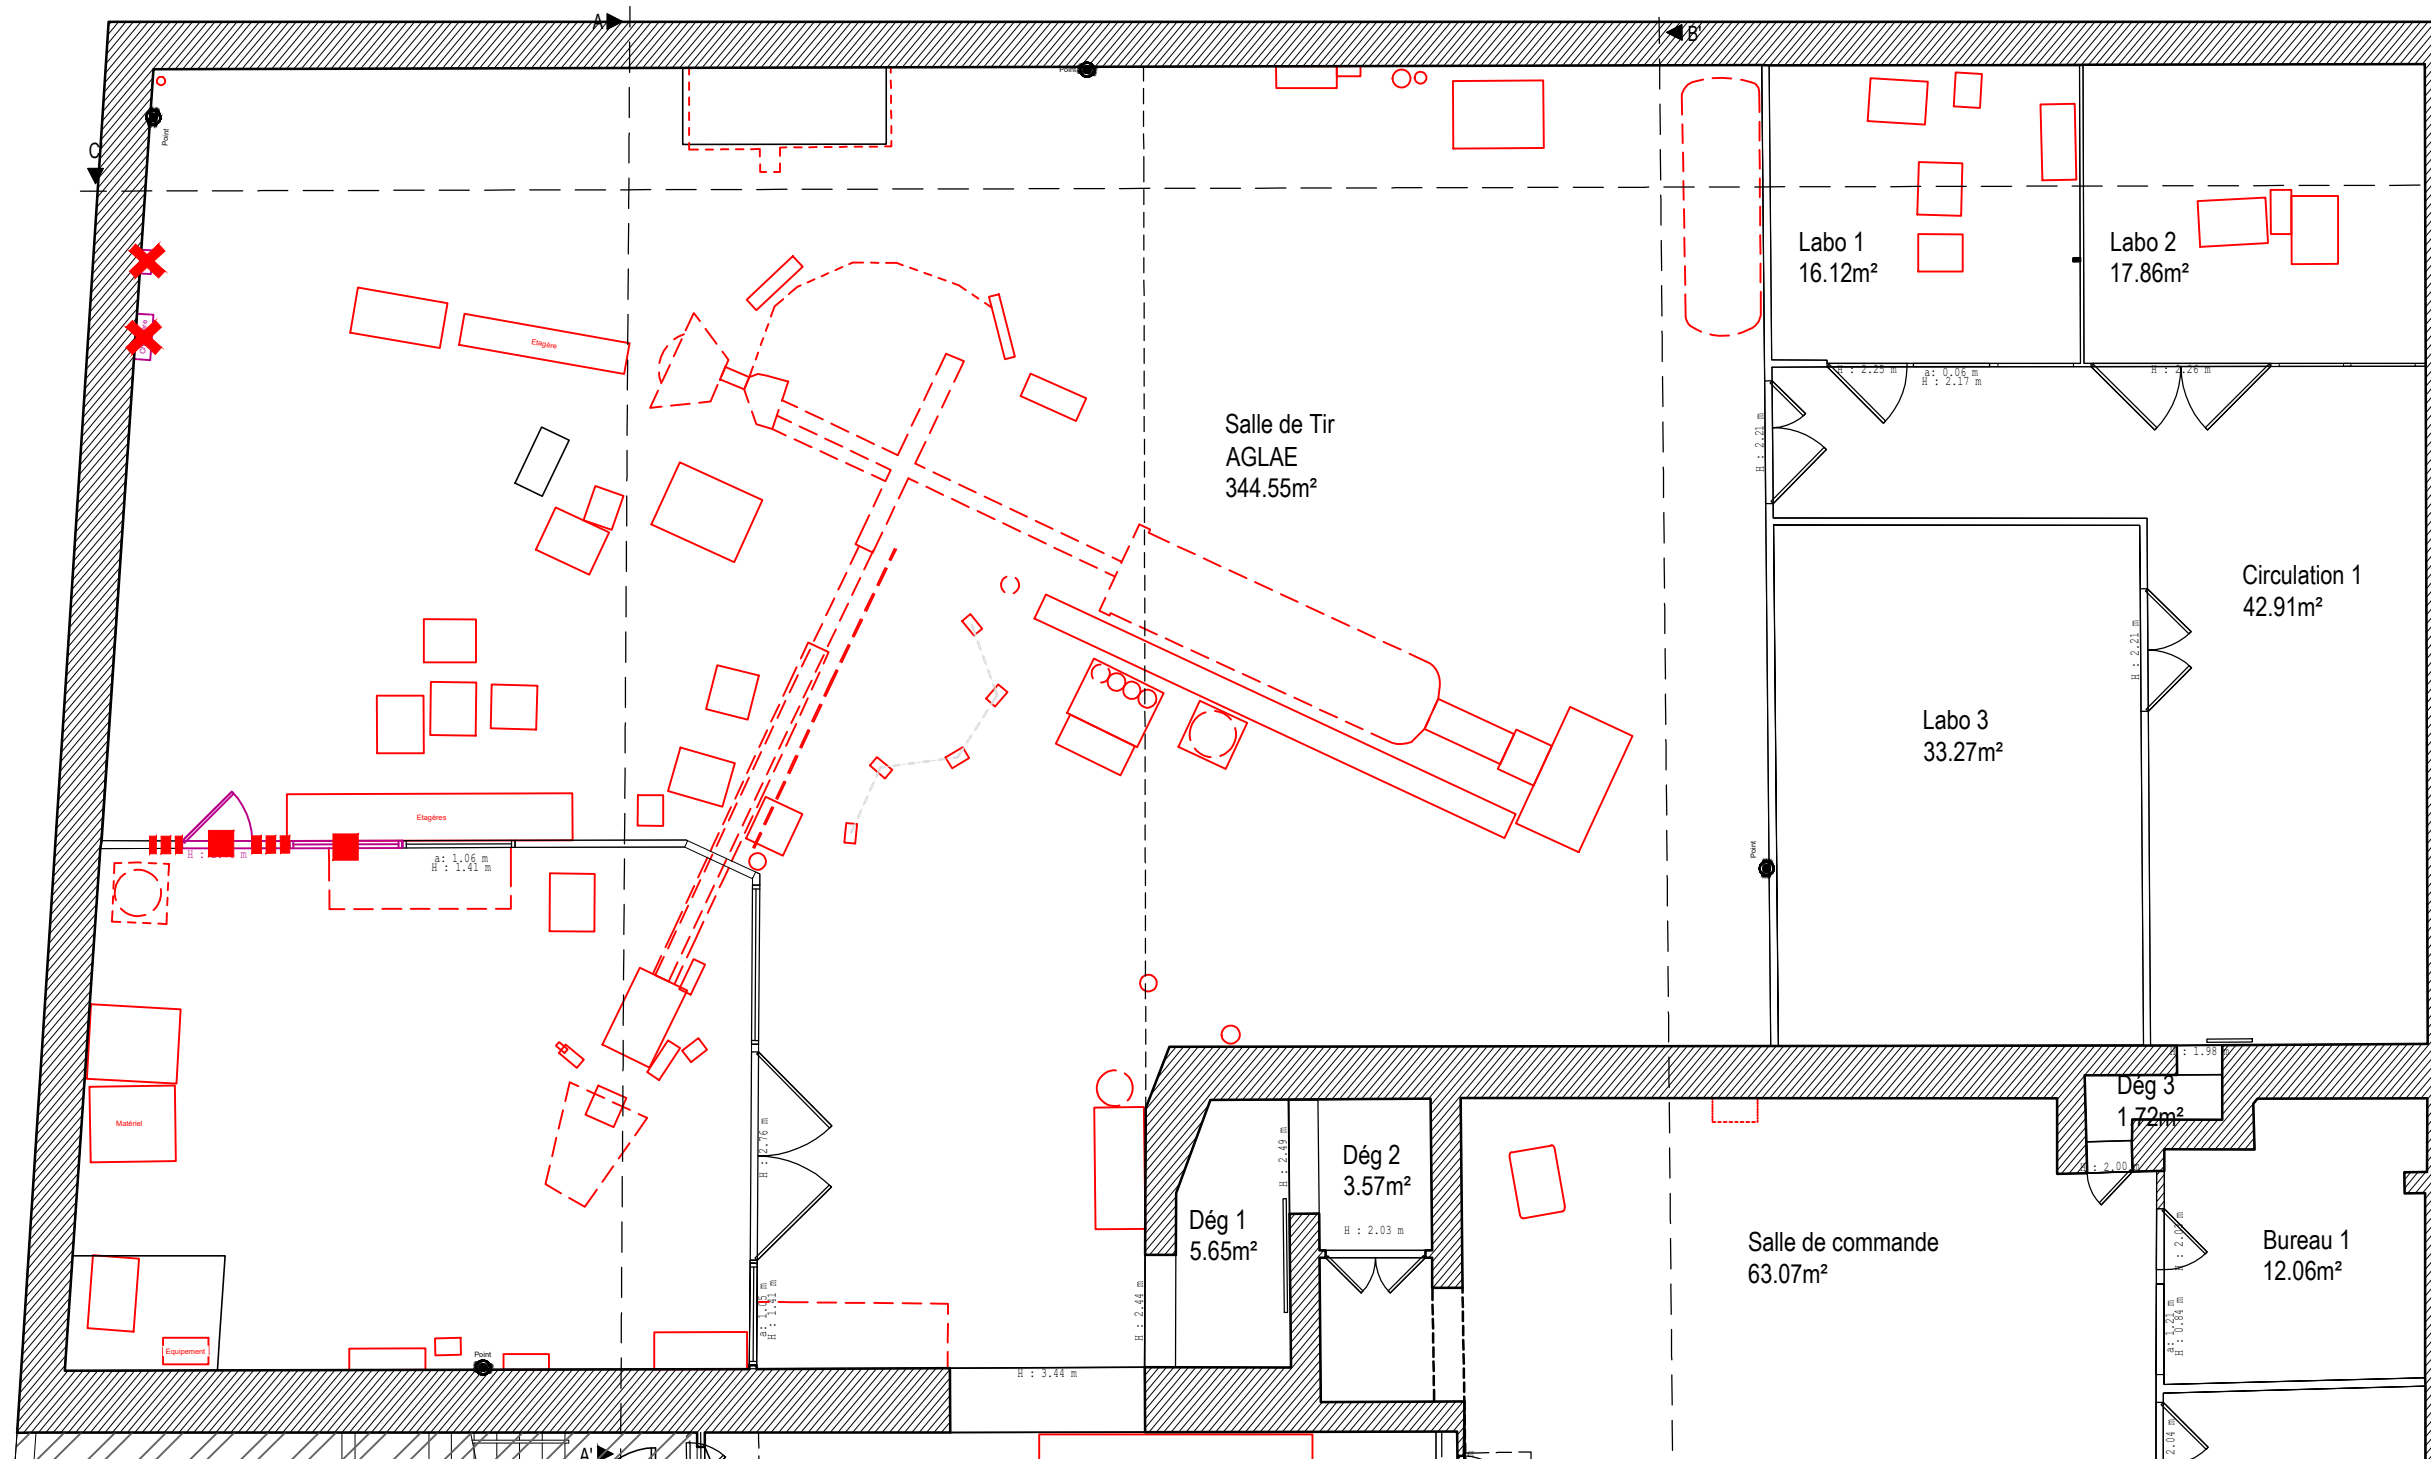

- Légende demolitions :
- Cloison à déposer
 - Maçonnerie à démolir
 - Ouverture à déposer
 - ✕ Equipement à déposer.

