

LEGENDE AERAIQUE

Gaine de soufflage


Gaine de textile

Réseau de reprise

Organe de réglage

Grille de soufflage

Grille d'extraction

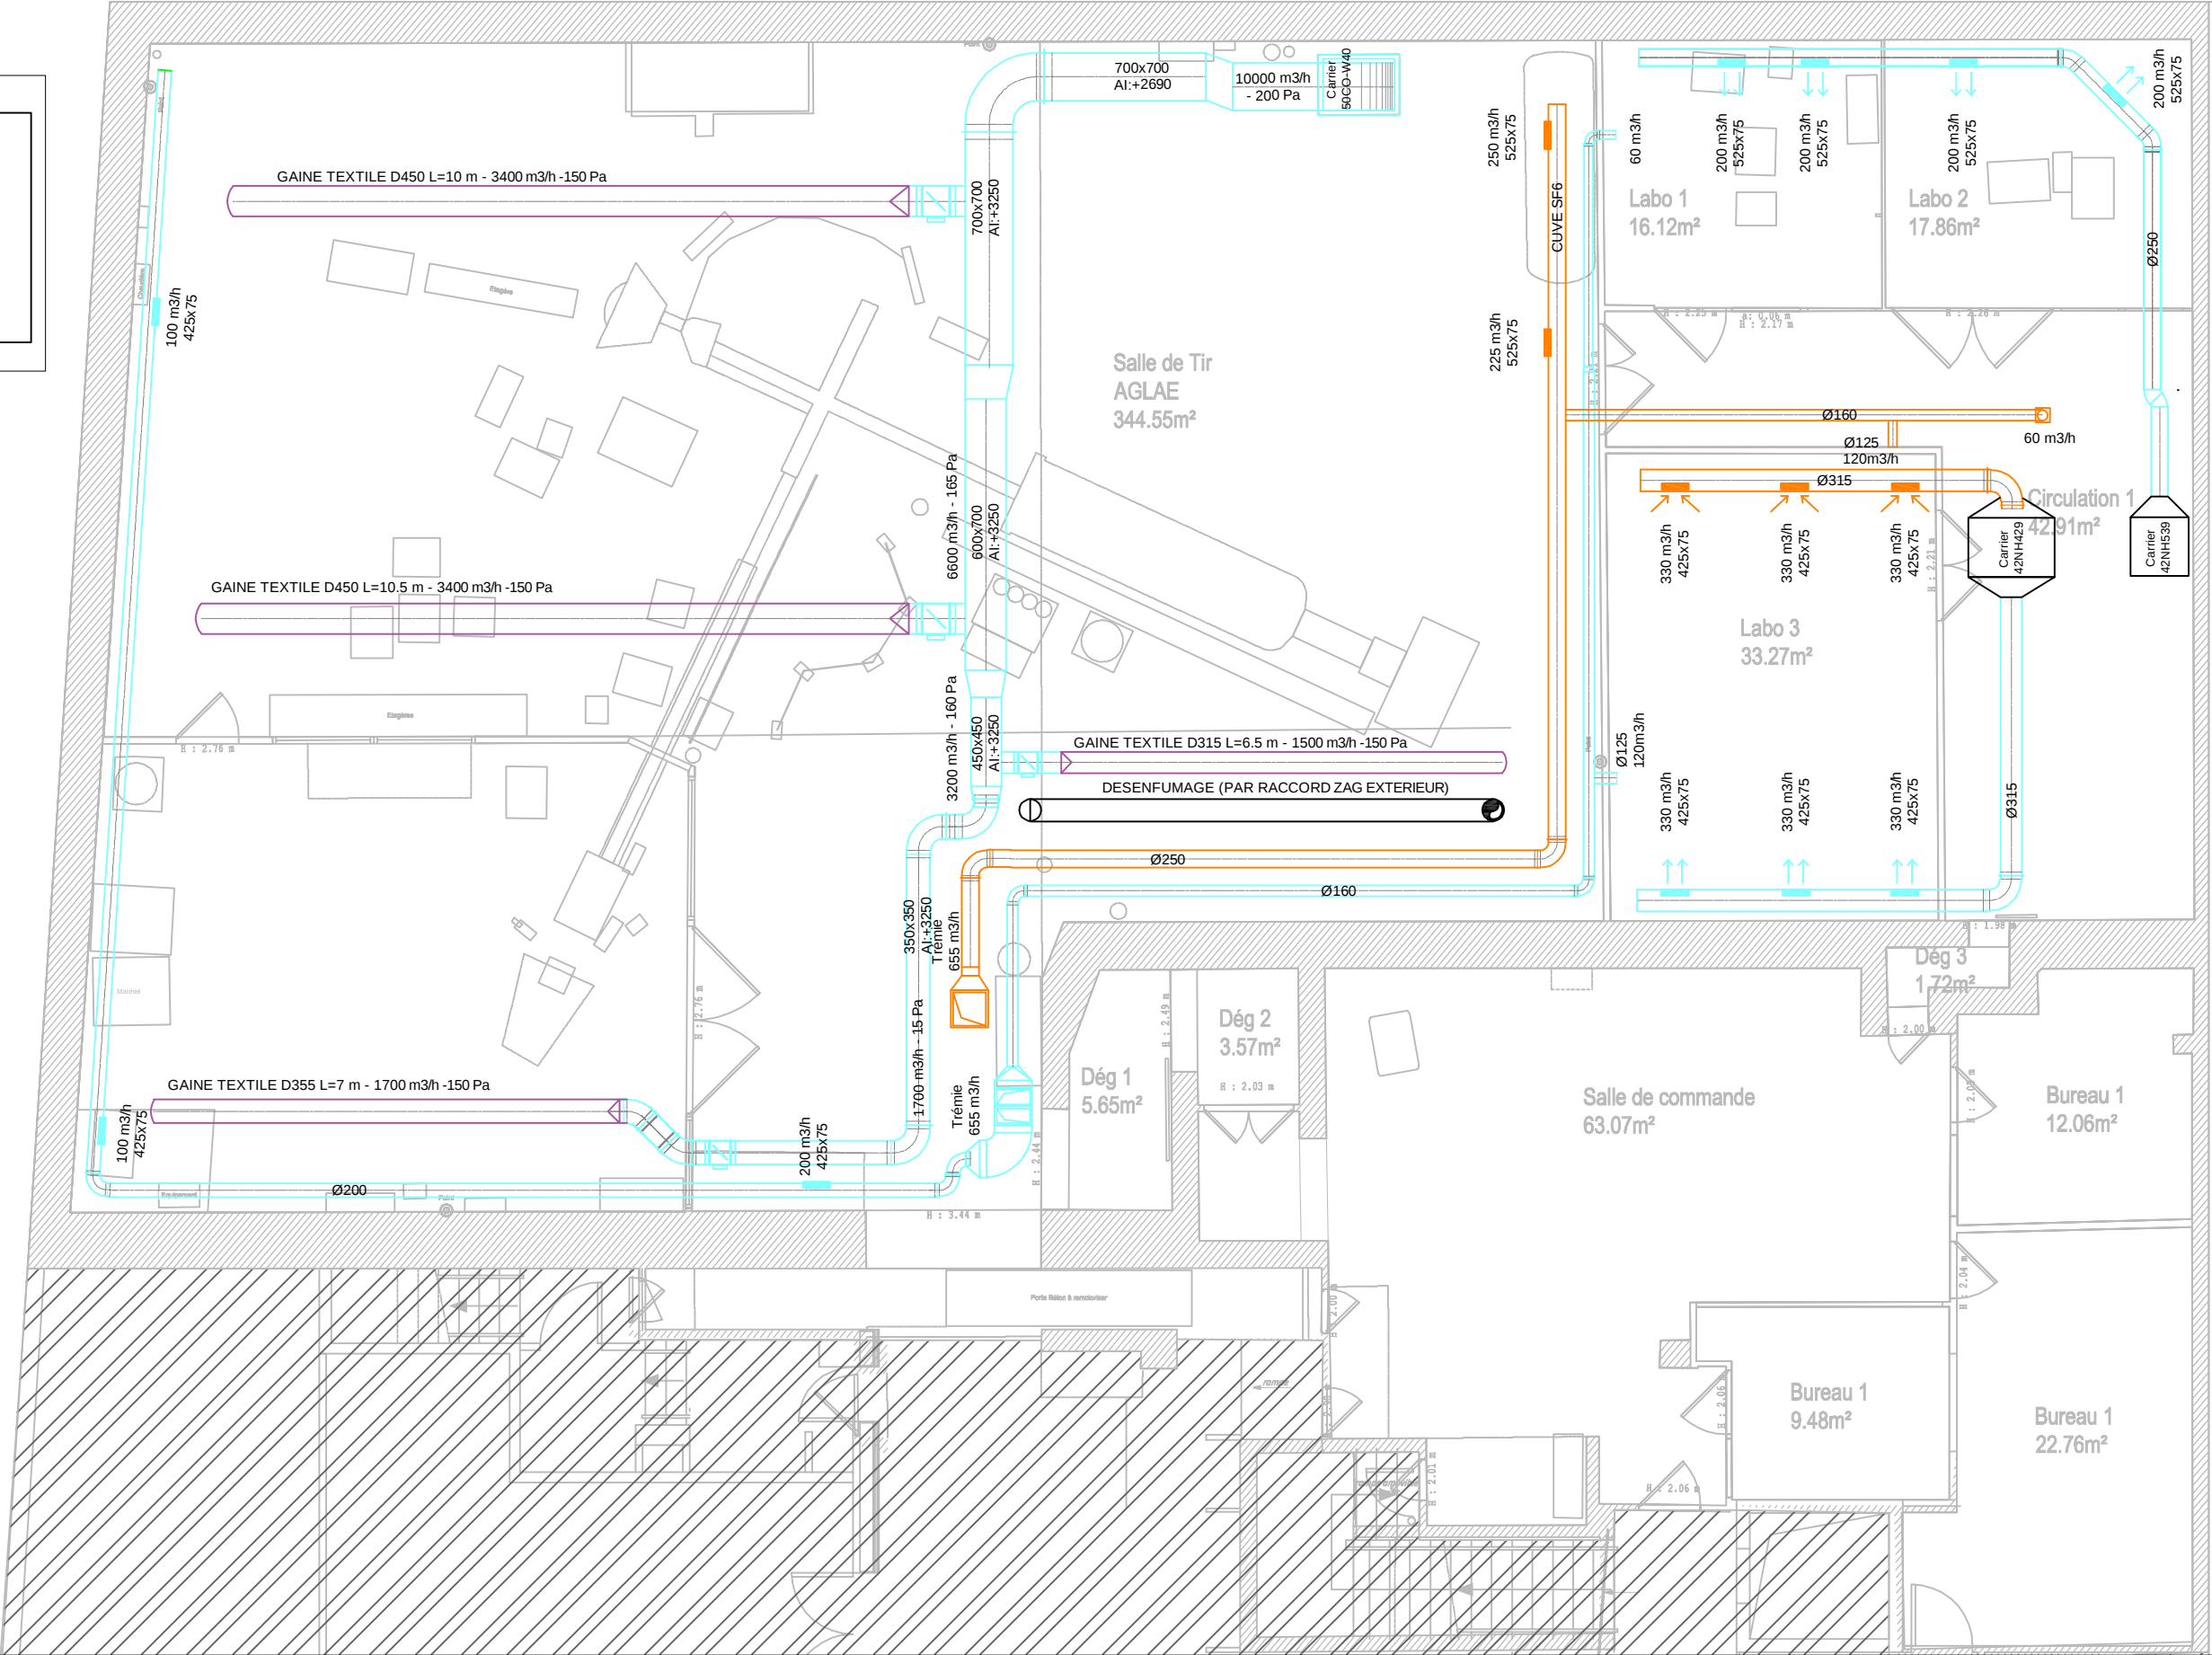

NOTA : Les plans d'implantation ou de réseaux aérauliques transmis, ainsi que les quantités qui peuvent être renseignées ci-après sont données à titre indicatif et devront être impérativement vérifiées par le titulaire du présent lot qui est seul responsable des quantités chiffrées. Elles ne pourront en aucun cas faire l'objet de demande de travaux supplémentaires.

MAITRISE D'OUVRAGE		TRAVAUX PREPARATOIRES A LA MISE EN SERVICE D'UNE NOUVELLE LIGNE DE TIR POUR AGLAE (PIXXL) DANS LES LOCAUX DU C2RMF AU LOUVRE			DCE	CVC 02
	OPPIC - OPERATEUR DU PATRIMOINE ET DES PROJETS IMMOBILIERS DE LA CULTURE 30 Rue du château des rentiers CS61336 - 75647 PARIS Cedex 13	MAITRISE D'OEUVRE	ECONOMISTE	BET FLUIDES	PLAN CVC ETAT DES LIEUX	SS2
		ARCHITECTES MANDATAIRES	EMERGENCE INGENIERIE	C.I. TECH		
		EMERGENCE ARCHITECTES		1 rue de Terre Neuve - Bâtiment J		
		21 rue Chaplat	21 rue Chaplat	91940 LES ULIS		
		75009 PARIS	75009 PARIS			
		Tél. : 01 46 06 50 36	Tél. : 01 46 06 50 36			
					1/100	Avril 2026