


LEGENDE ELECTRICITE

 Blocs autonome d'éclairage de sécurité

 Caméra dôme

 Caméra

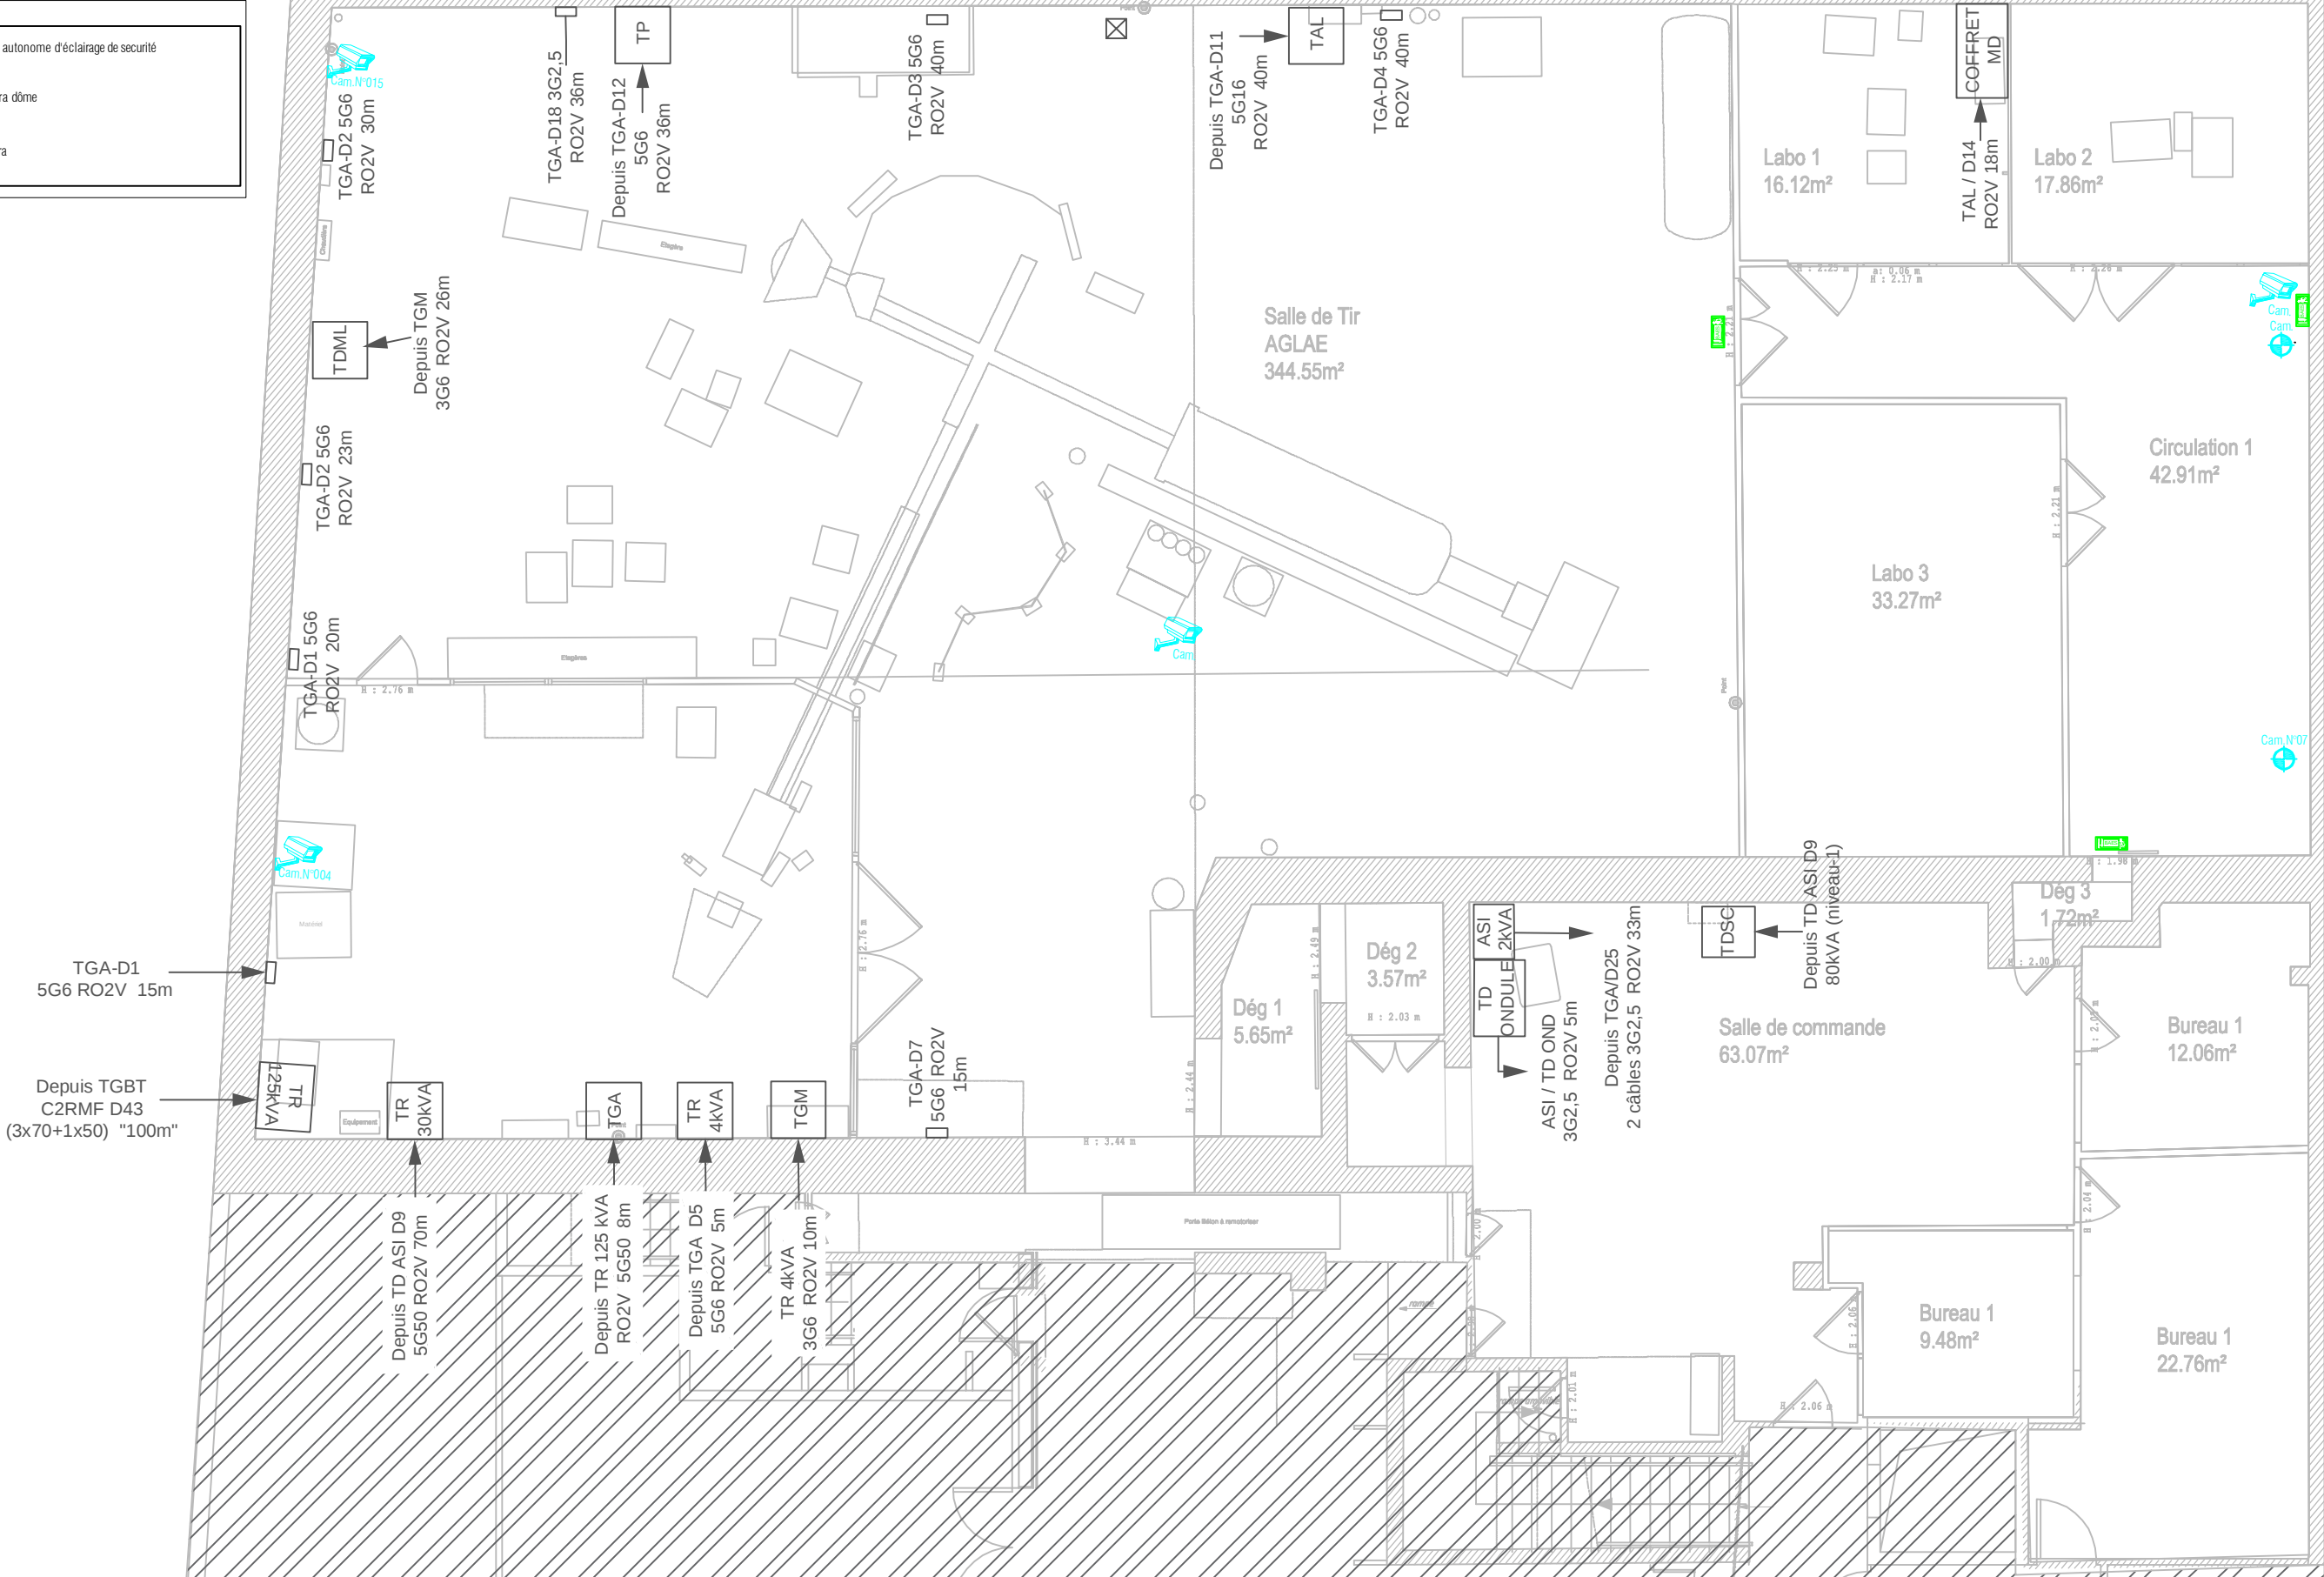

NOTA : Les plans d'implantation ou de réseaux aérauliques transmis, ainsi que les quantités qui peuvent être renseignées ci-après sont données à titre indicatif et devront être impérativement vérifiées par le titulaire du présent lot qui est seul responsable des quantités chiffrées. Elles ne pourront en aucun cas faire l'objet de demande de travaux supplémentaires.

MAITRISE D'OUVRAGE		TRAVAUX PREPARATOIRES A LA MISE EN SERVICE D'UNE NOUVELLE LIGNE DE TIR POUR AGLAE (PIXXL) DANS LES LOCAUX DU C2RMF AU LOUVRE			DCE	EL 01
	OPPIC - OPERATEUR DU PATRIMOINE ET DES PROJETS IMMOBILIERS DE LA CULTURE 30 Rue du château des rentiers CS61336 - 75647 PARIS Cedex 13	MAITRISE D'OEUVRE ARCHITECTES MANDATAIRES EMERGENCE ARCHITECTES 21 rue Chaplat 75008 PARIS Tél. : 01 46 06 50 36	ECONOMISTE EMERGENCE INGENIERIE 21 rue Chaplat 75008 PARIS Tél. : 01 46 06 50 36	BET FLUIDES C.I. TECH 1 rue de Terre Neuve - Bâtiment J 91940 LES ULIS		
PLAN CFO-CFA ETAT DES LIEUX					SS2	
					1/100	Avril 2026