



ARCHITECTE:  
**COCKTAIL ARCHITECTURE**  
SASU D'ARCHITECTURE  
Au capital de 2000€  
SIRET : 953 204 963 00011  
RCS Pontoise APE : 7111Z  
Tableau OA IDF N° S24188  
Déborah NATAF Architects d.nataf@cocktailarchi.fr

MAITRE D'OUVRAGE  
**VNF**  
**IMPLANTATION PCC-CMI-TERTIAIRE**  
**9 Rue Clément Ader 51100 REIMS**



| REPERAGE des INTERVENTIONS EXTERIEURES |          |            |
|----------------------------------------|----------|------------|
| Numéro de projet                       | 2515     | <b>EXT</b> |
| Date                                   | 23/12/25 |            |
| PHASE                                  | FAISA    |            |
| Echelle                                |          | ind 0      |



TYPE D'INTERVENTION

- RENOVATION COMPLETE
- RENOVATION LEGERE
- AMELIORATION SELECTIVE

ARCHITECTE:  
**COCKTAIL ARCHITECTURE**  
SASU D'ARCHITECTURE  
Au capital de 2000€  
SIRET : 953 204 963 00011  
RCS Pontoise APE : 7111Z  
Tableau OA IDF N° S24188  
Déborah NATAF Architects d.nataf@cocktailarchi.fr

MAITRE D'OUVRAGE  
**VNF**  
**IMPLANTATION PCC-CMI-TERTIAIRE**  
**9 Rue Clément Ader 51100 REIMS**




PLAN RDC - ZONING INTERVENTION

|                  |          |
|------------------|----------|
| Numéro de projet | 2515     |
| Date             | 23/12/25 |
| PHASE            | FAISA    |

P- 00

Echelle 1 : 200 ind 1

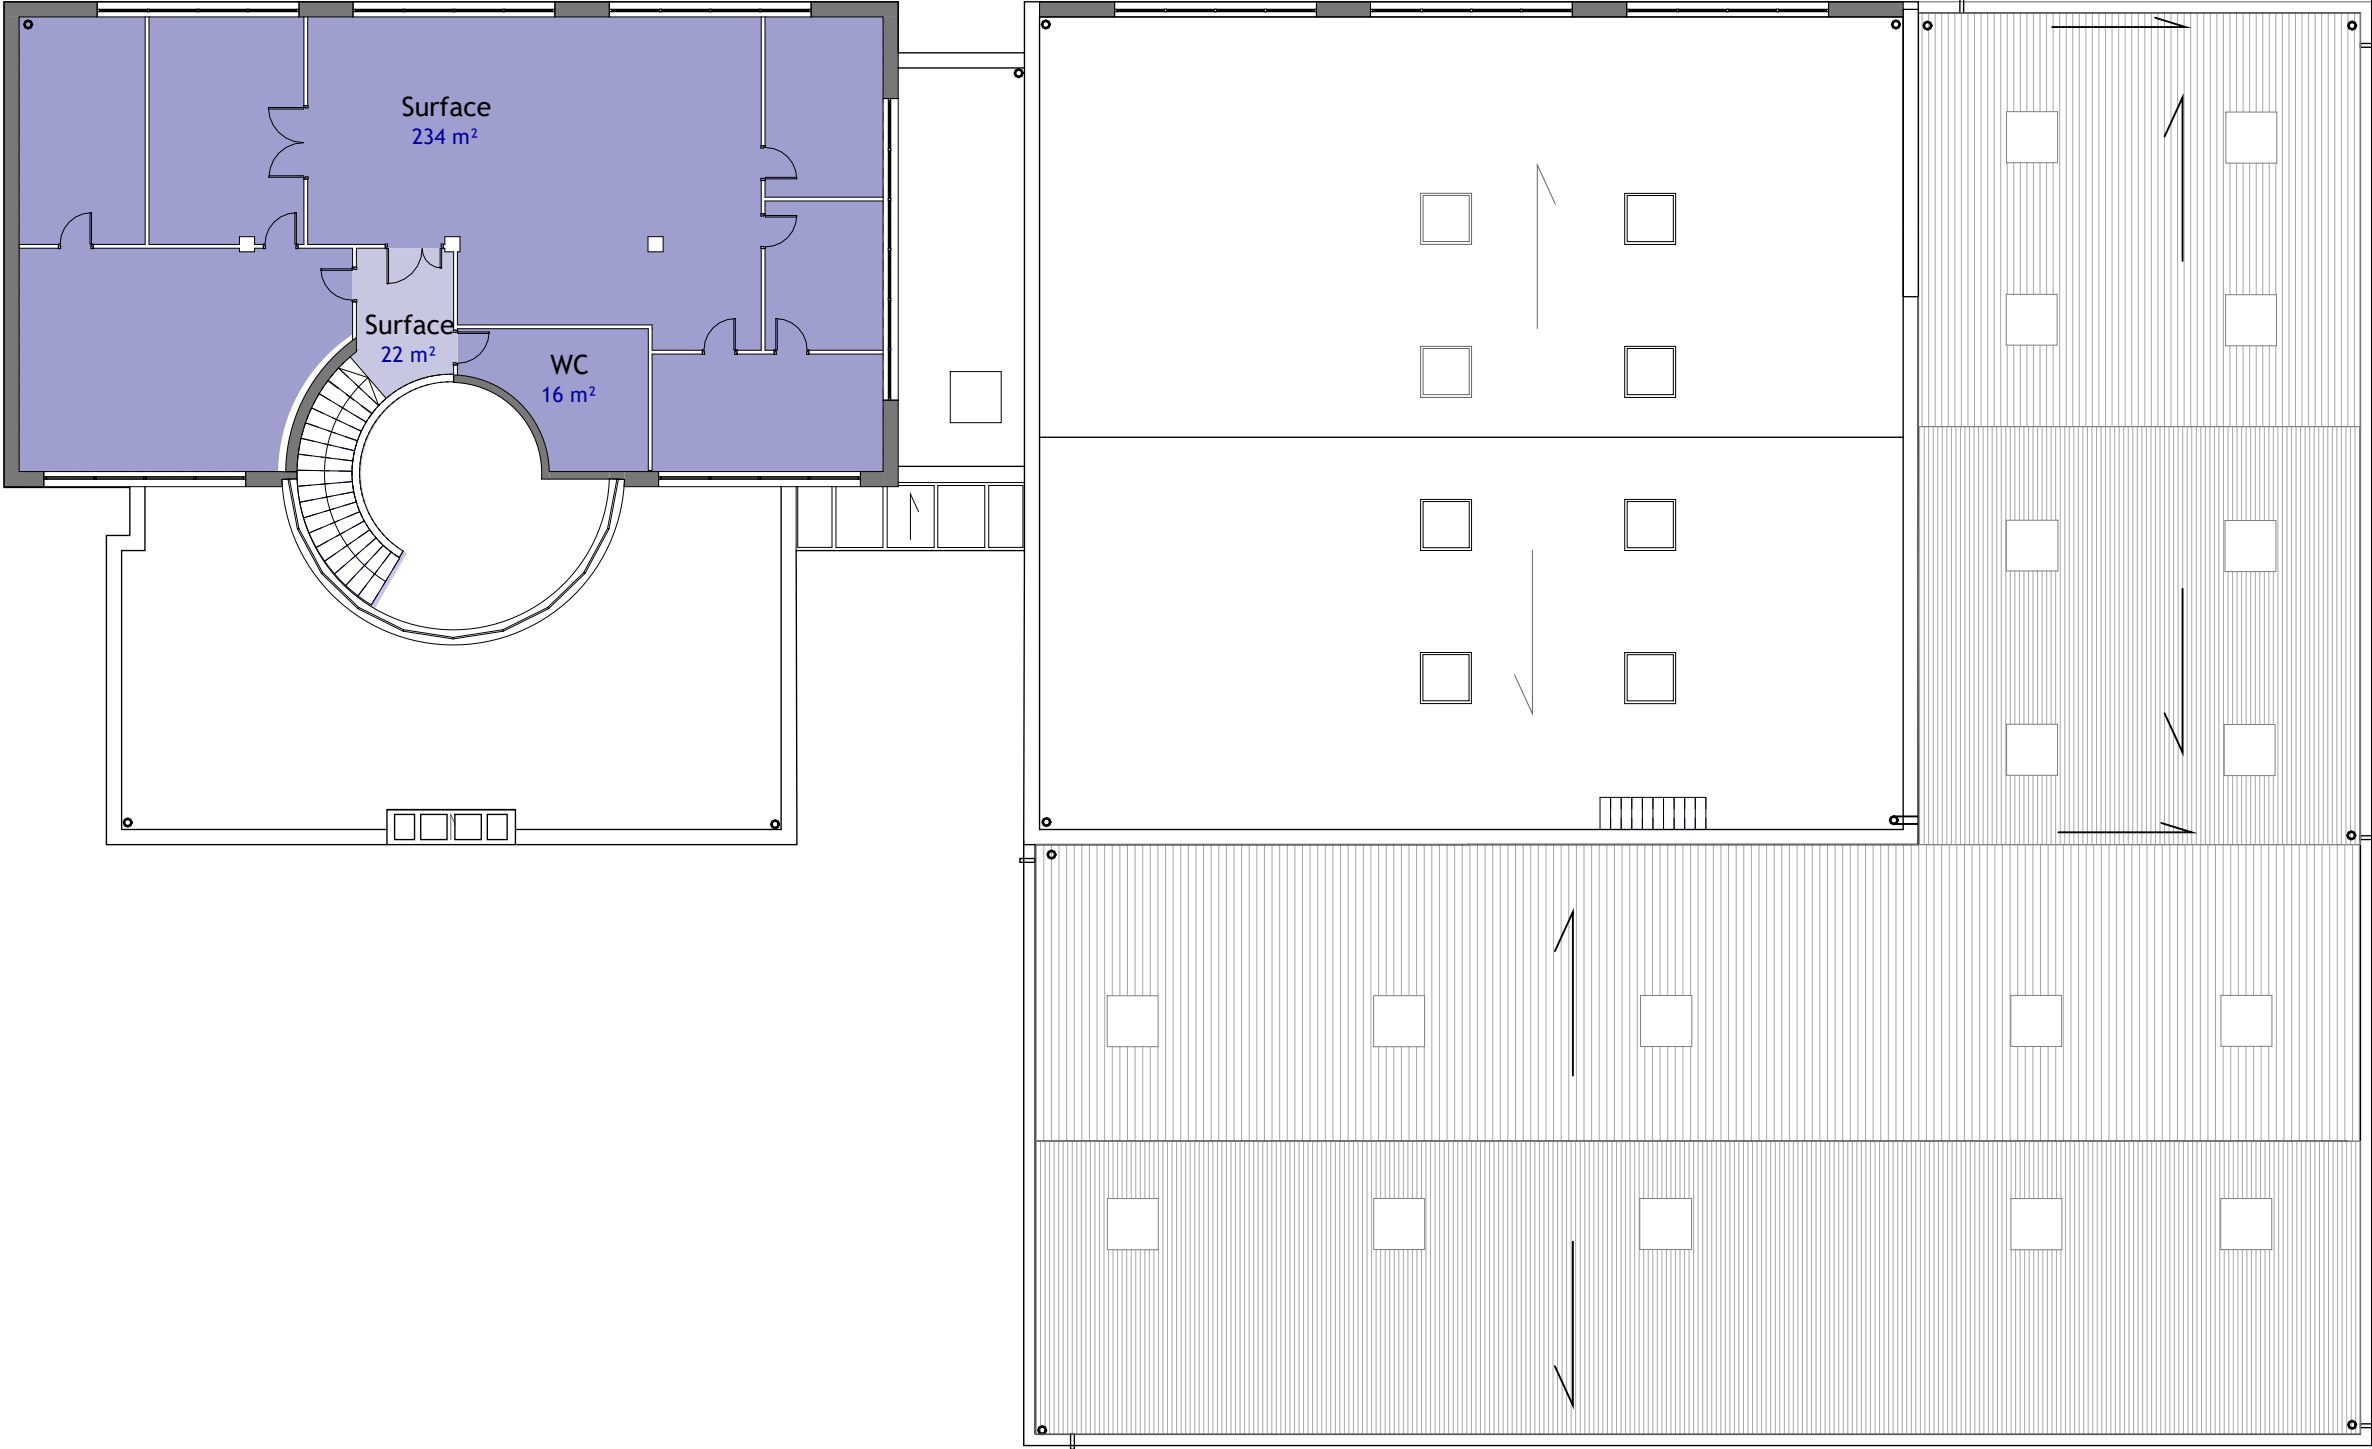

TYPE D'INTERVENTION

- RENOVATION COMPLETE
- RENOVATION LEGERE

ARCHITECTE:



COCKTAIL ARCHITECTURE

SASU D'ARCHITECTURE

Au capital de 2000€

SIRET : 953 204 963 00011

RCS Pontoise APE : 7111Z

Tableau OA IDF N° S24188

d.nataf@cocktailarchi.fr

MAITRE D'OUVRAGE


VNF

IMPLANTATION PCC-CMI-TERTIAIRE

9 Rue Clément Ader 51100 REIMS



| PLAN ETAGE - ZONING INTERVENTION |          |       |
|----------------------------------|----------|-------|
| Numéro de projet                 | 2515     | P- 01 |
| Date                             | 23/12/25 |       |
| PHASE                            | FAISA    |       |
| Echelle 1 : 200                  |          | ind 1 |

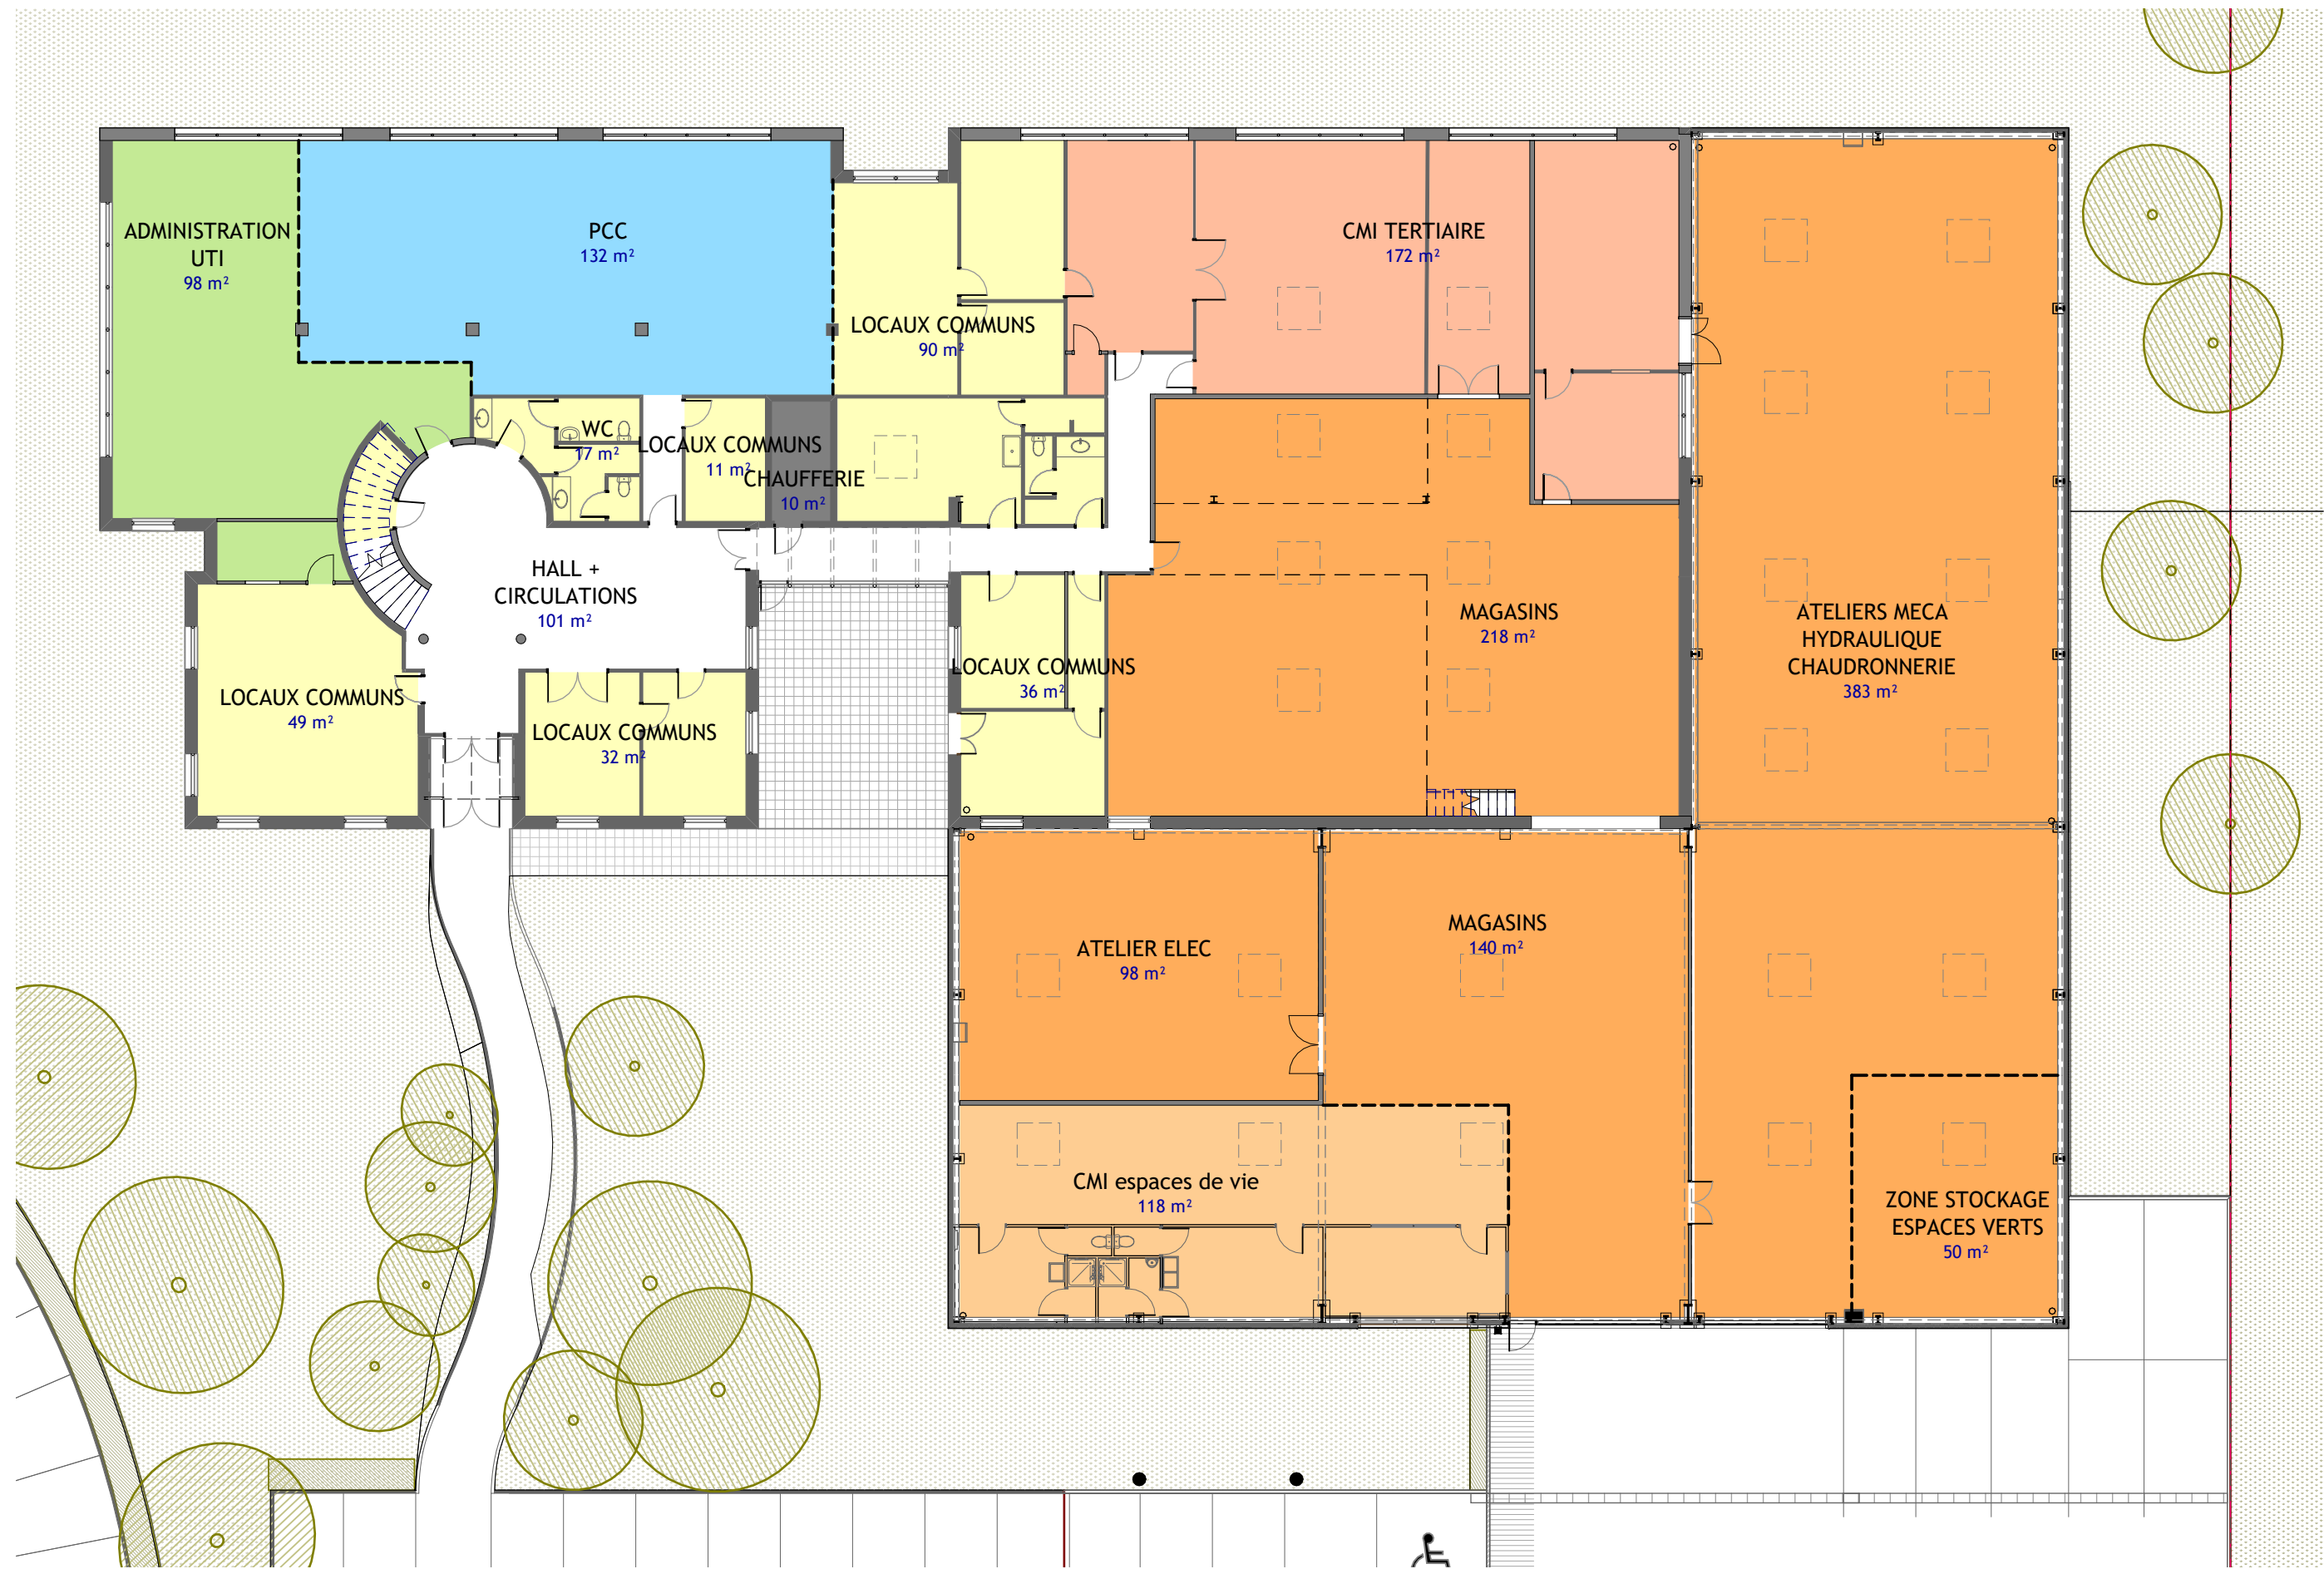

LEGENDE SECTEURS


- ADMINISTRATION UTI
- CIRCULATIONS
- CMI
- CMI espaces de vie
- CMI TERTIAIRE
- LOCAUX COMMUNS
- LT
- PCC

ARCHITECTE:  
**COCKTAIL ARCHITECTURE**  
SASU D'ARCHITECTURE  
Au capital de 2000€  
SIRET : 953 204 963 00011  
RCS Pontoise APE : 7111Z  
Tableau OA IDF N° S24188  
Déborah NATAF Architecte d.nataf@cocktailarchi.fr

MAITRE D'OUVRAGE  
**VNF**  
**IMPLANTATION PCC-CMI-TERTIAIRE**  
9 Rue Clément Ader 51100 REIMS



| PLAN RDC - ZONING SERVICES |          |         |
|----------------------------|----------|---------|
| Numéro de projet           | 2515     | PZ - 00 |
| Date                       | 23/12/25 |         |
| PHASE                      | FAISA    |         |
| Echelle 1 : 200            |          | ind 1   |

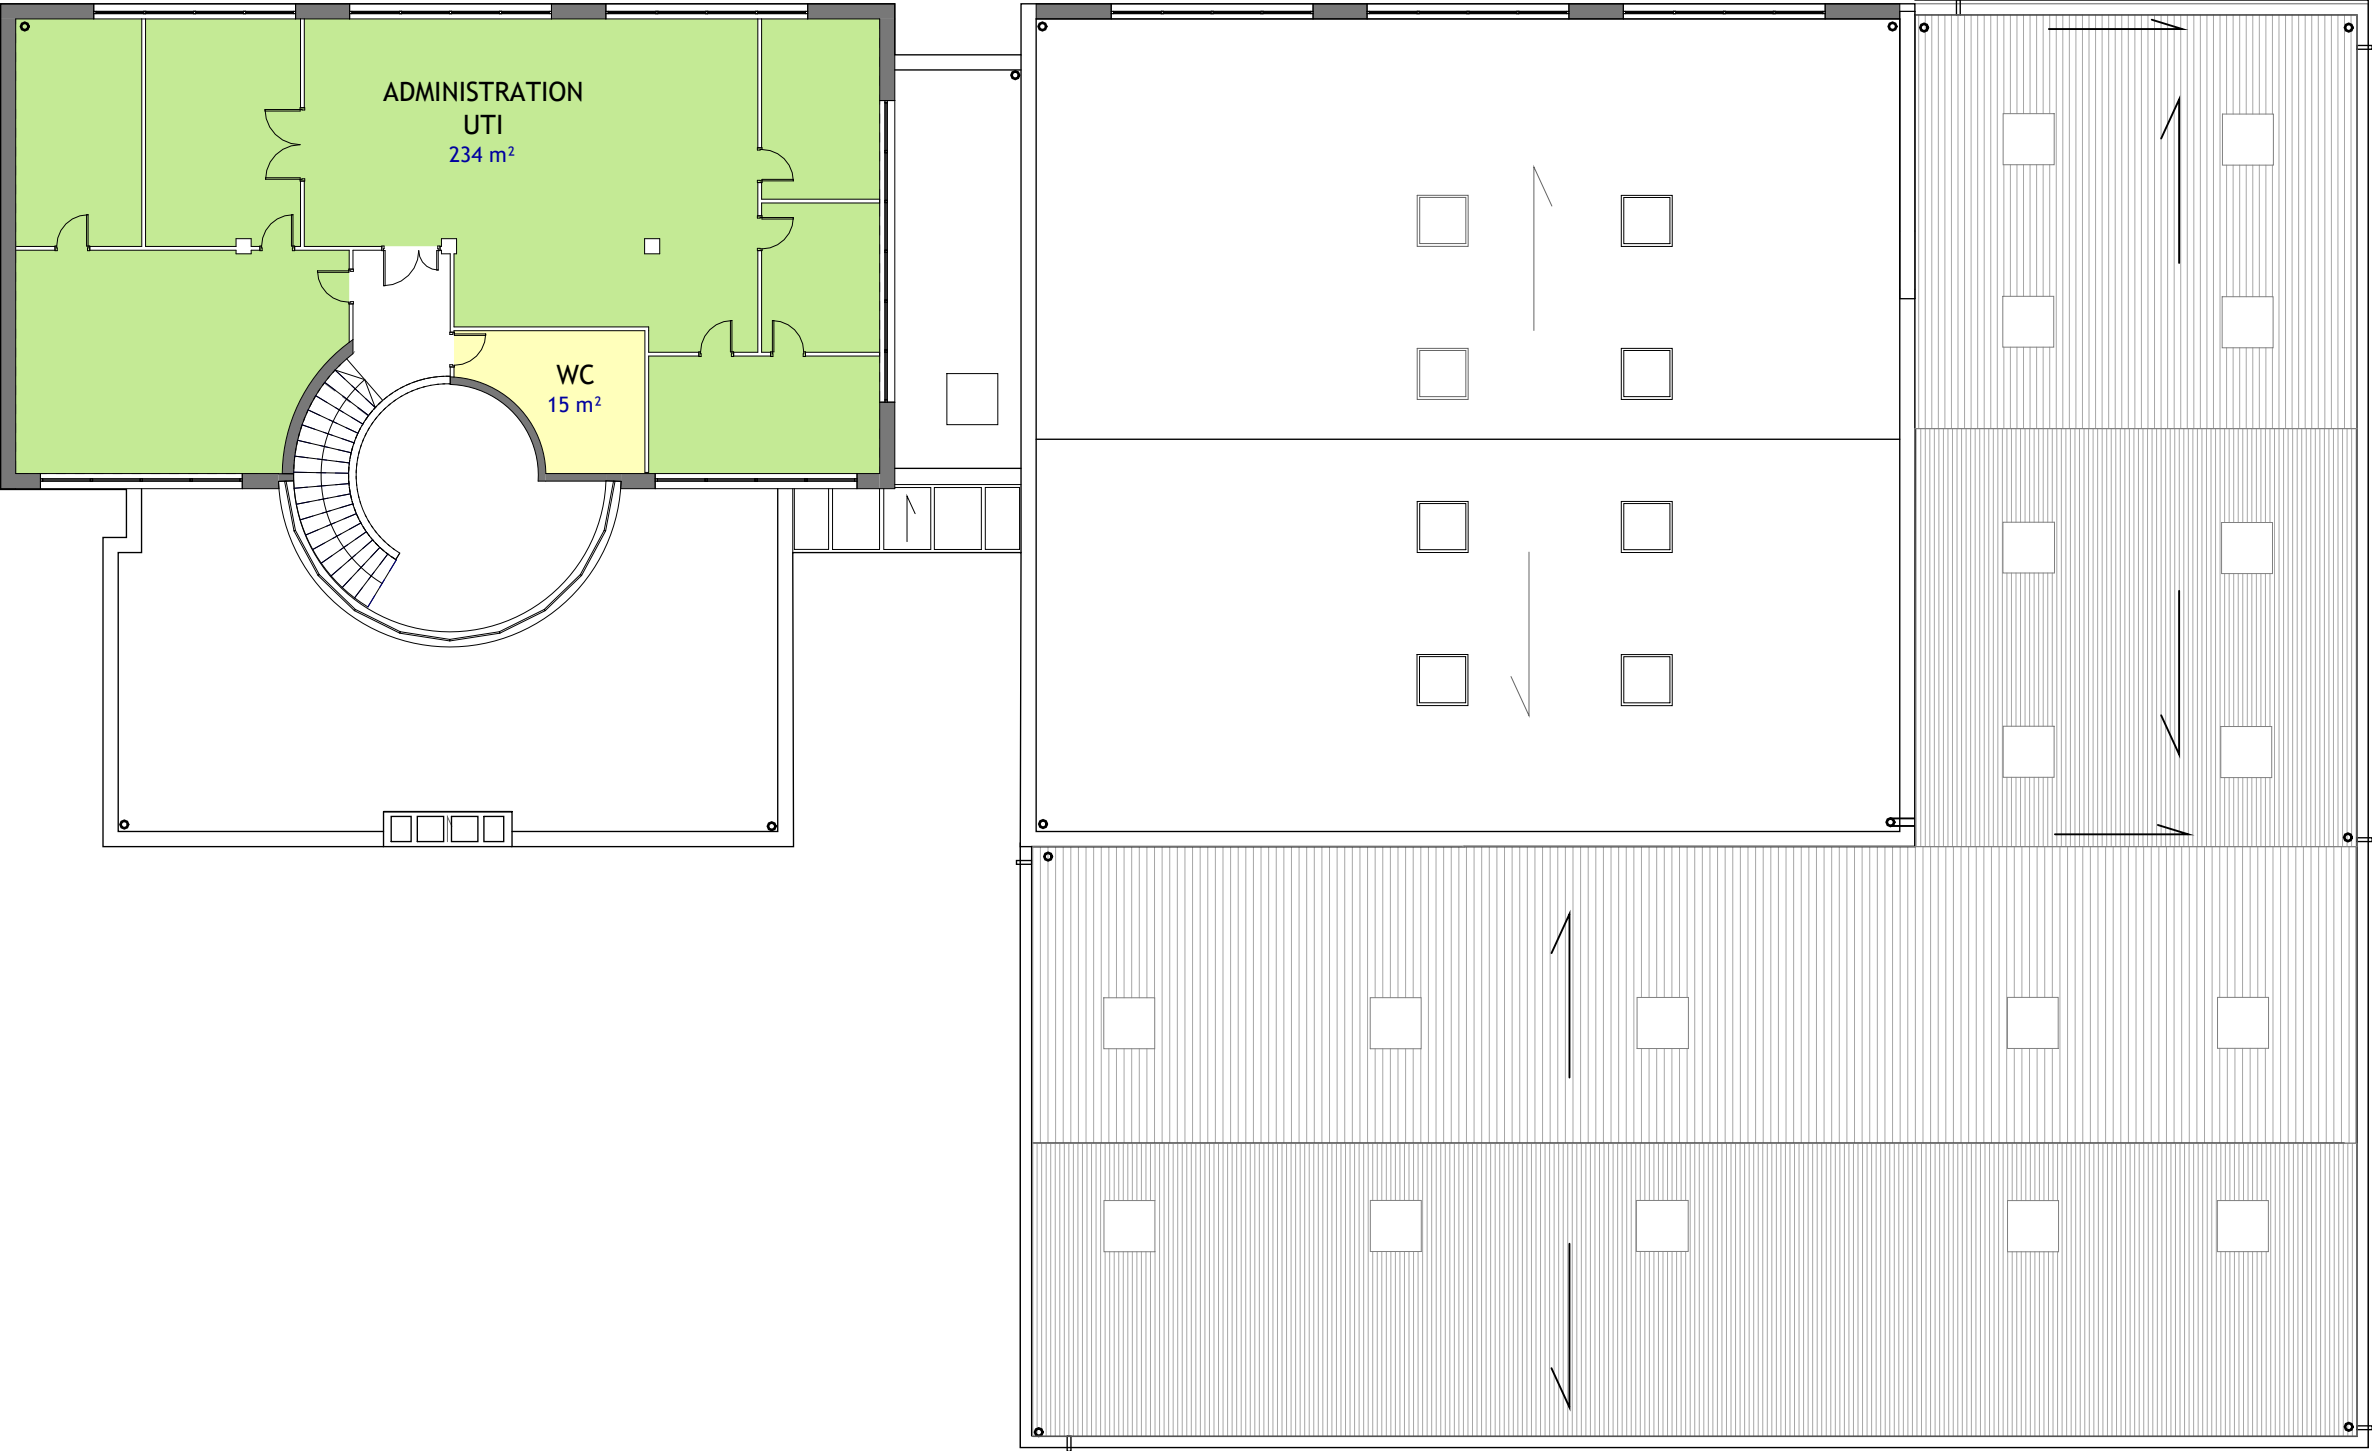

LEGENDE SECTEURS

- ADMINISTRATION UTI
- LOCAUX COMMUNS

ARCHITECTE:  
**COCKTAIL ARCHITECTURE**  
SASU D'ARCHITECTURE  
Au capital de 2000€  
SIRET : 953 204 963 00011  
RCS Pontoise APE : 7111Z  
Tableau OA IDF N° S24188  
Deborah NATAF Architecte d.nataf@cocktailarchi.fr

MAITRE D'OUVRAGE  
**VNF**  
**IMPLANTATION PCC-CMI-TERTIAIRE**  
**9 Rue Clément Ader 51100 REIMS**



| PLAN R+1 - ZONING SERVICES |          |         |
|----------------------------|----------|---------|
| Numéro de projet           | 2515     | PZ - 01 |
| Date                       | 23/12/25 |         |
| PHASE                      | FAISA    |         |
| Echelle                    | 1 : 200  | ind 1   |