




Échelle 1/200ème

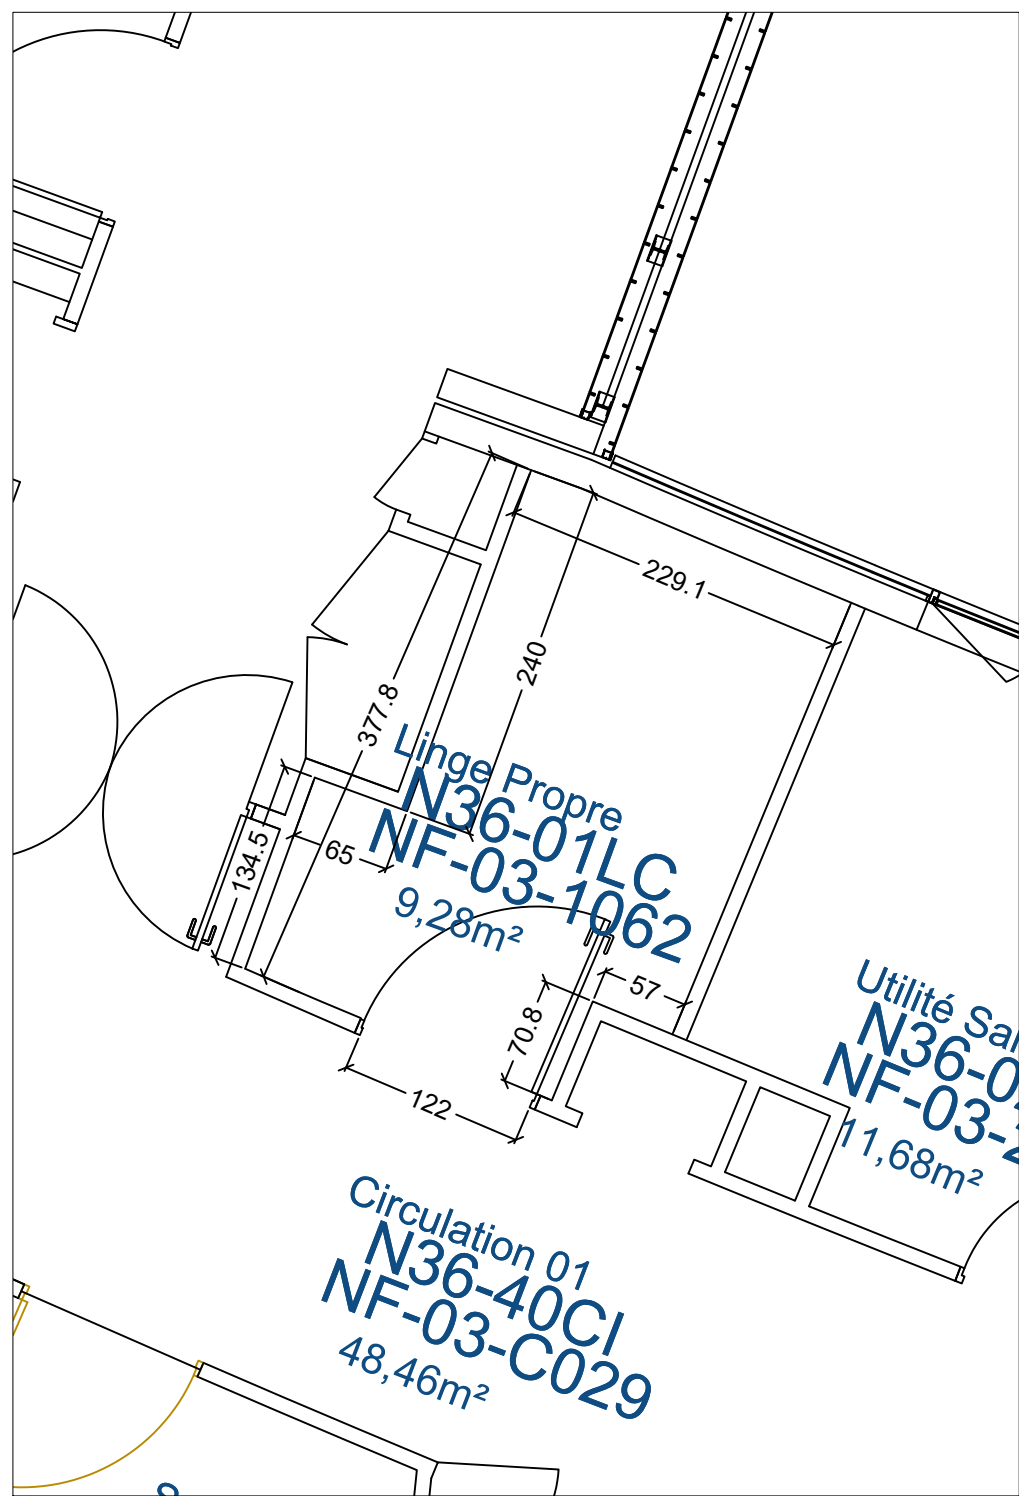


Échelle 1/50ème

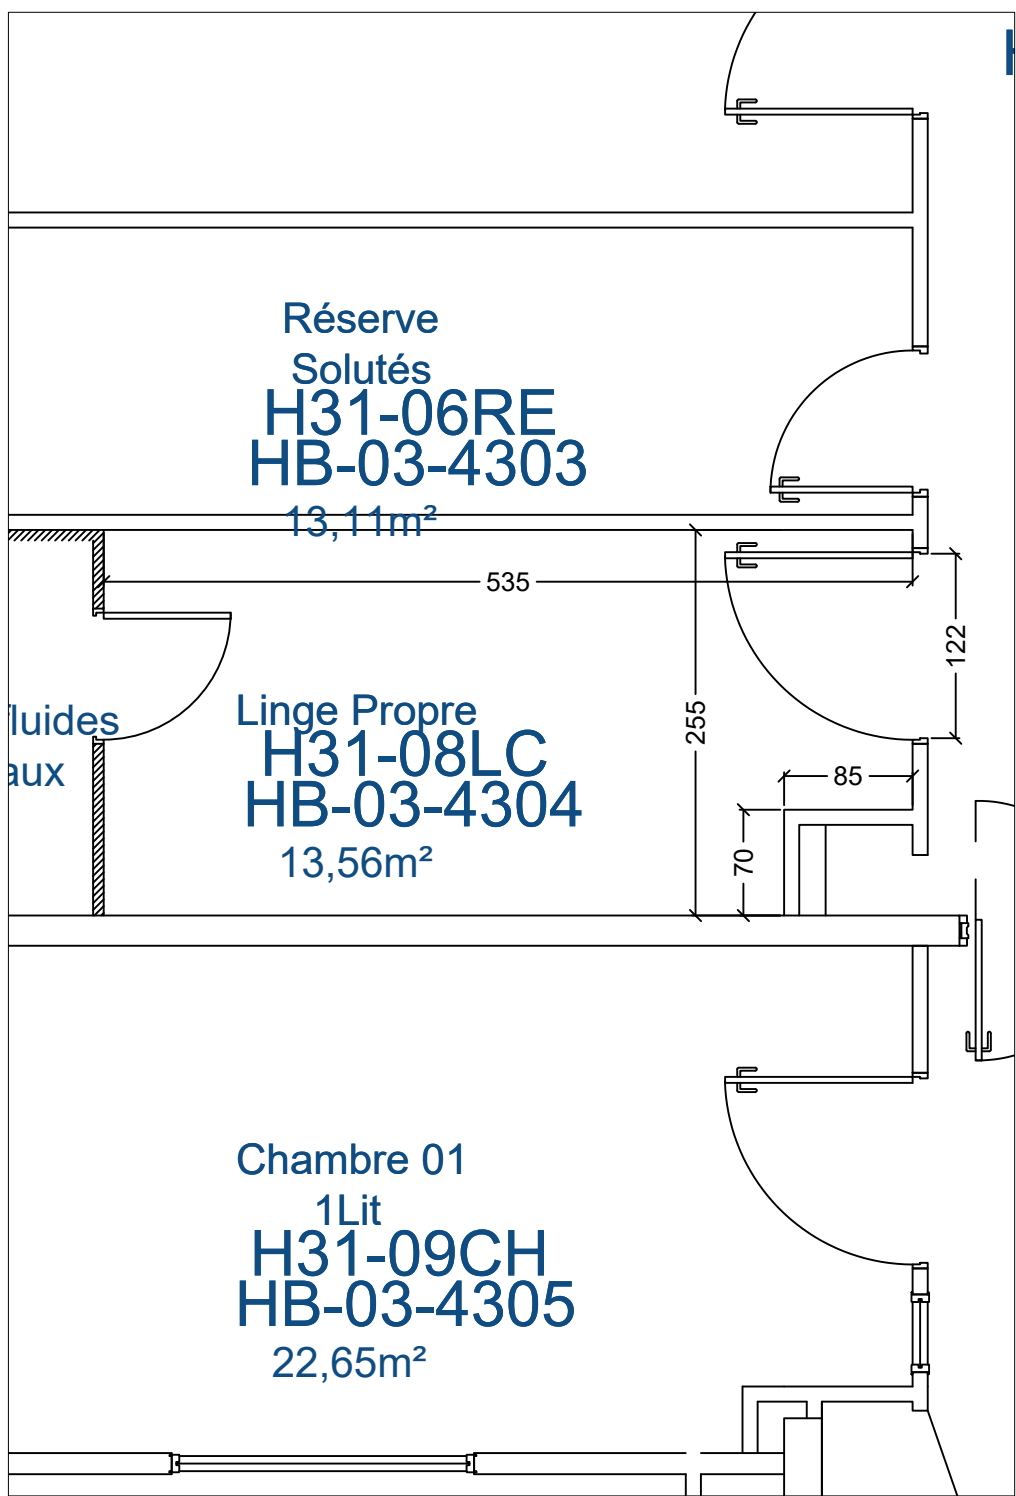


Échelle 1/50ème

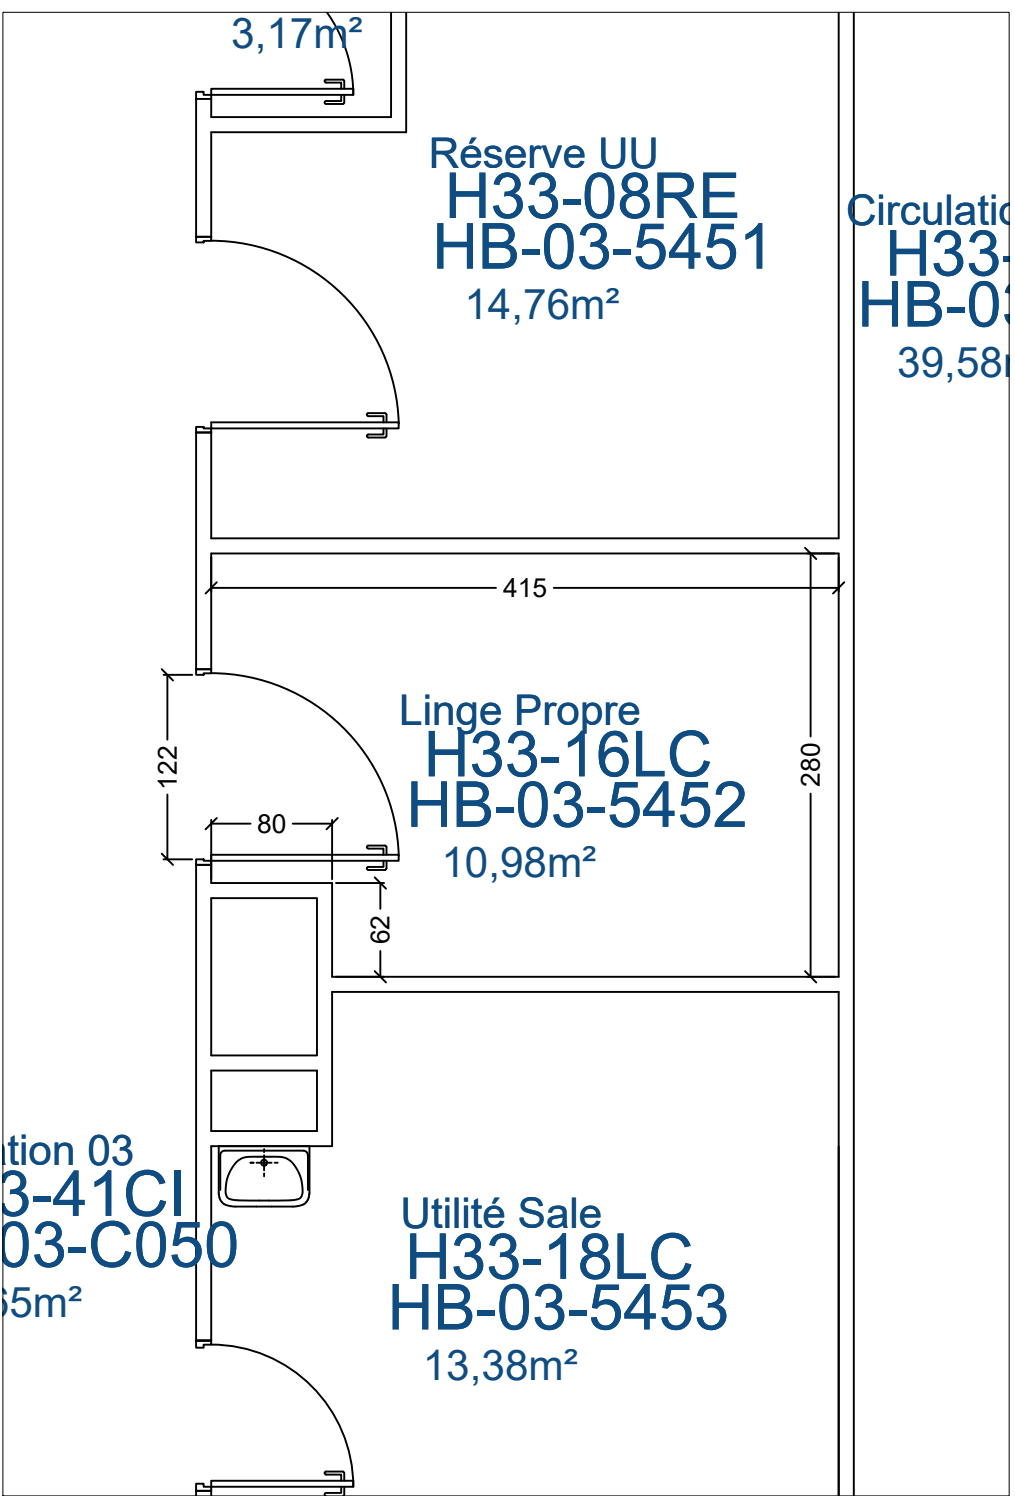

Échelle 1/50ème

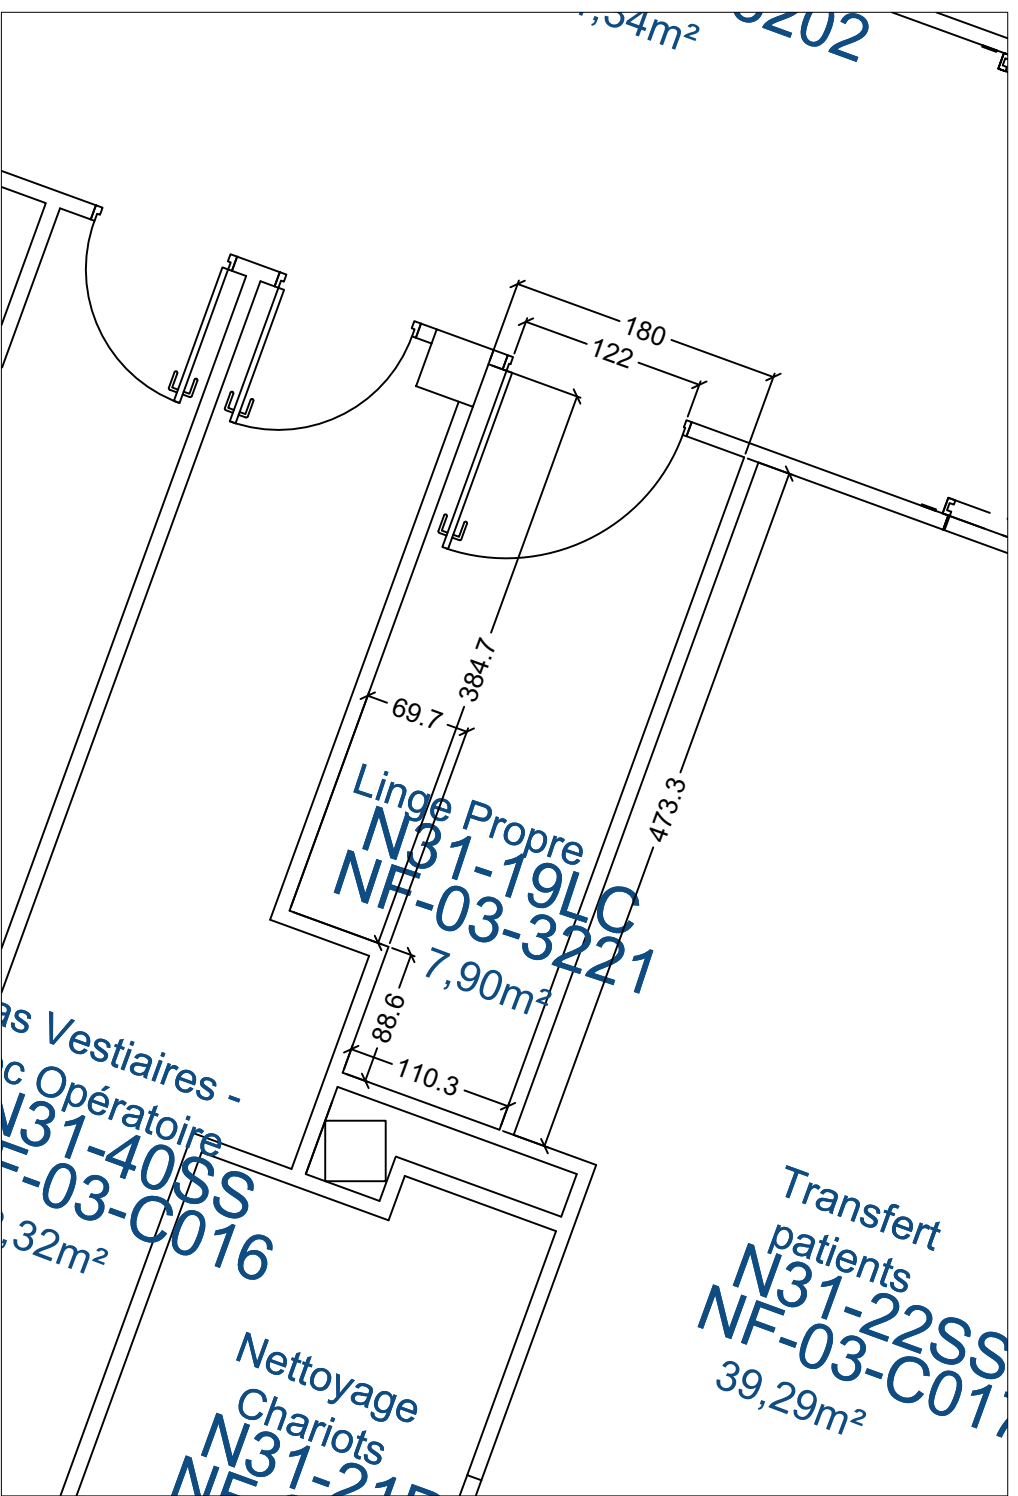

Échelle 1/50ème

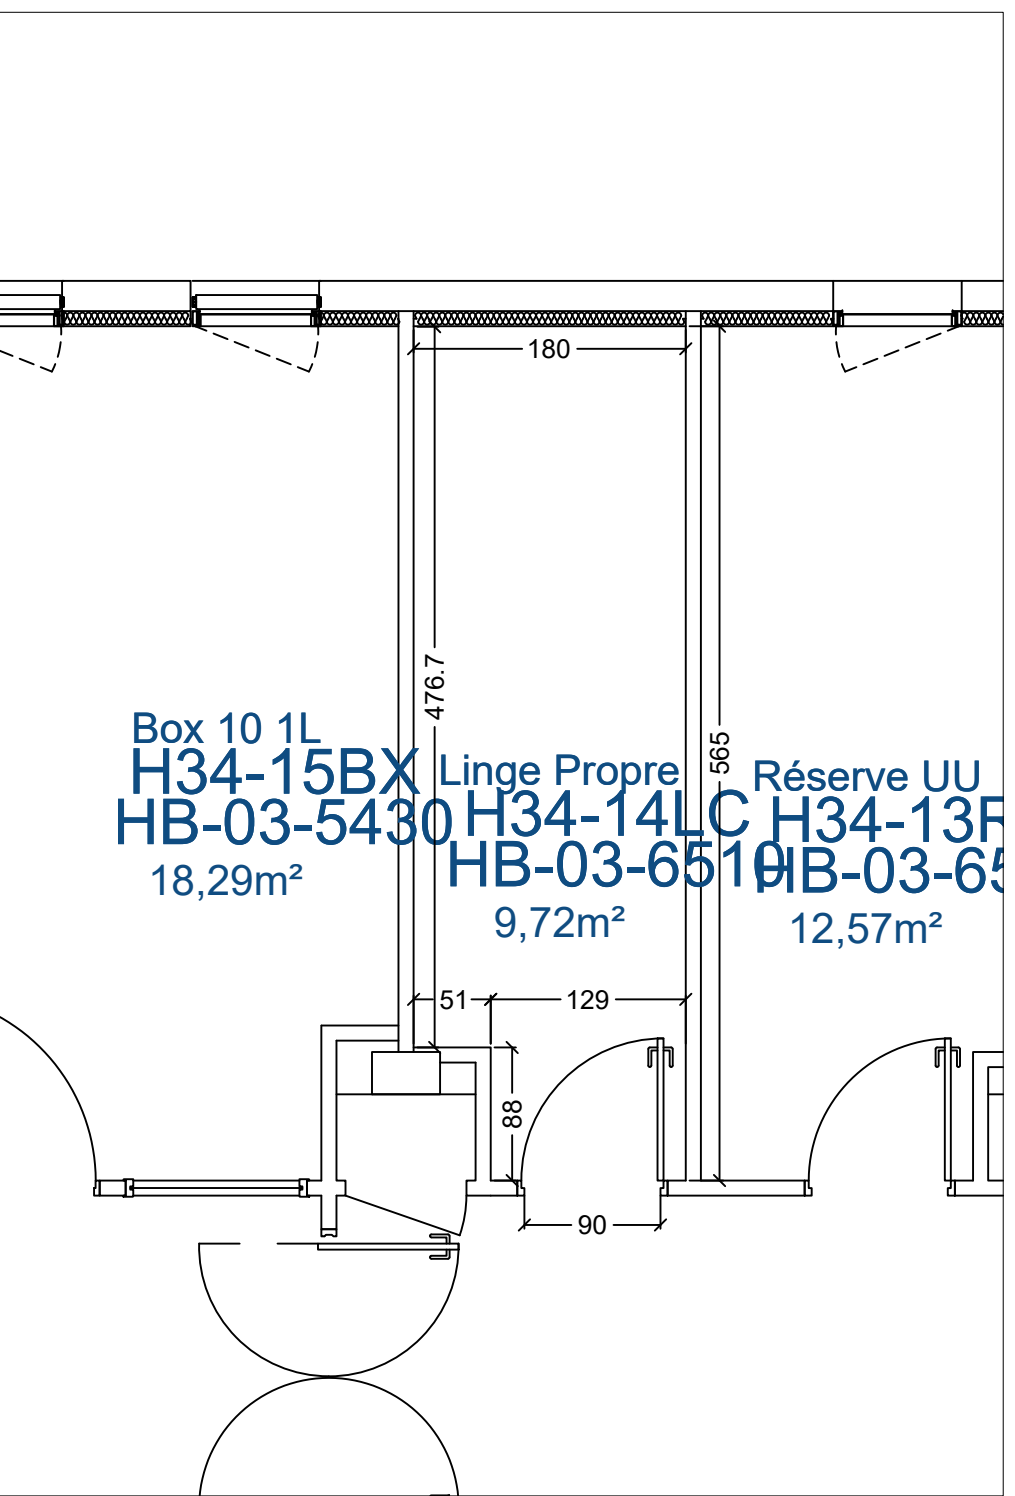

Échelle 1/50ème