


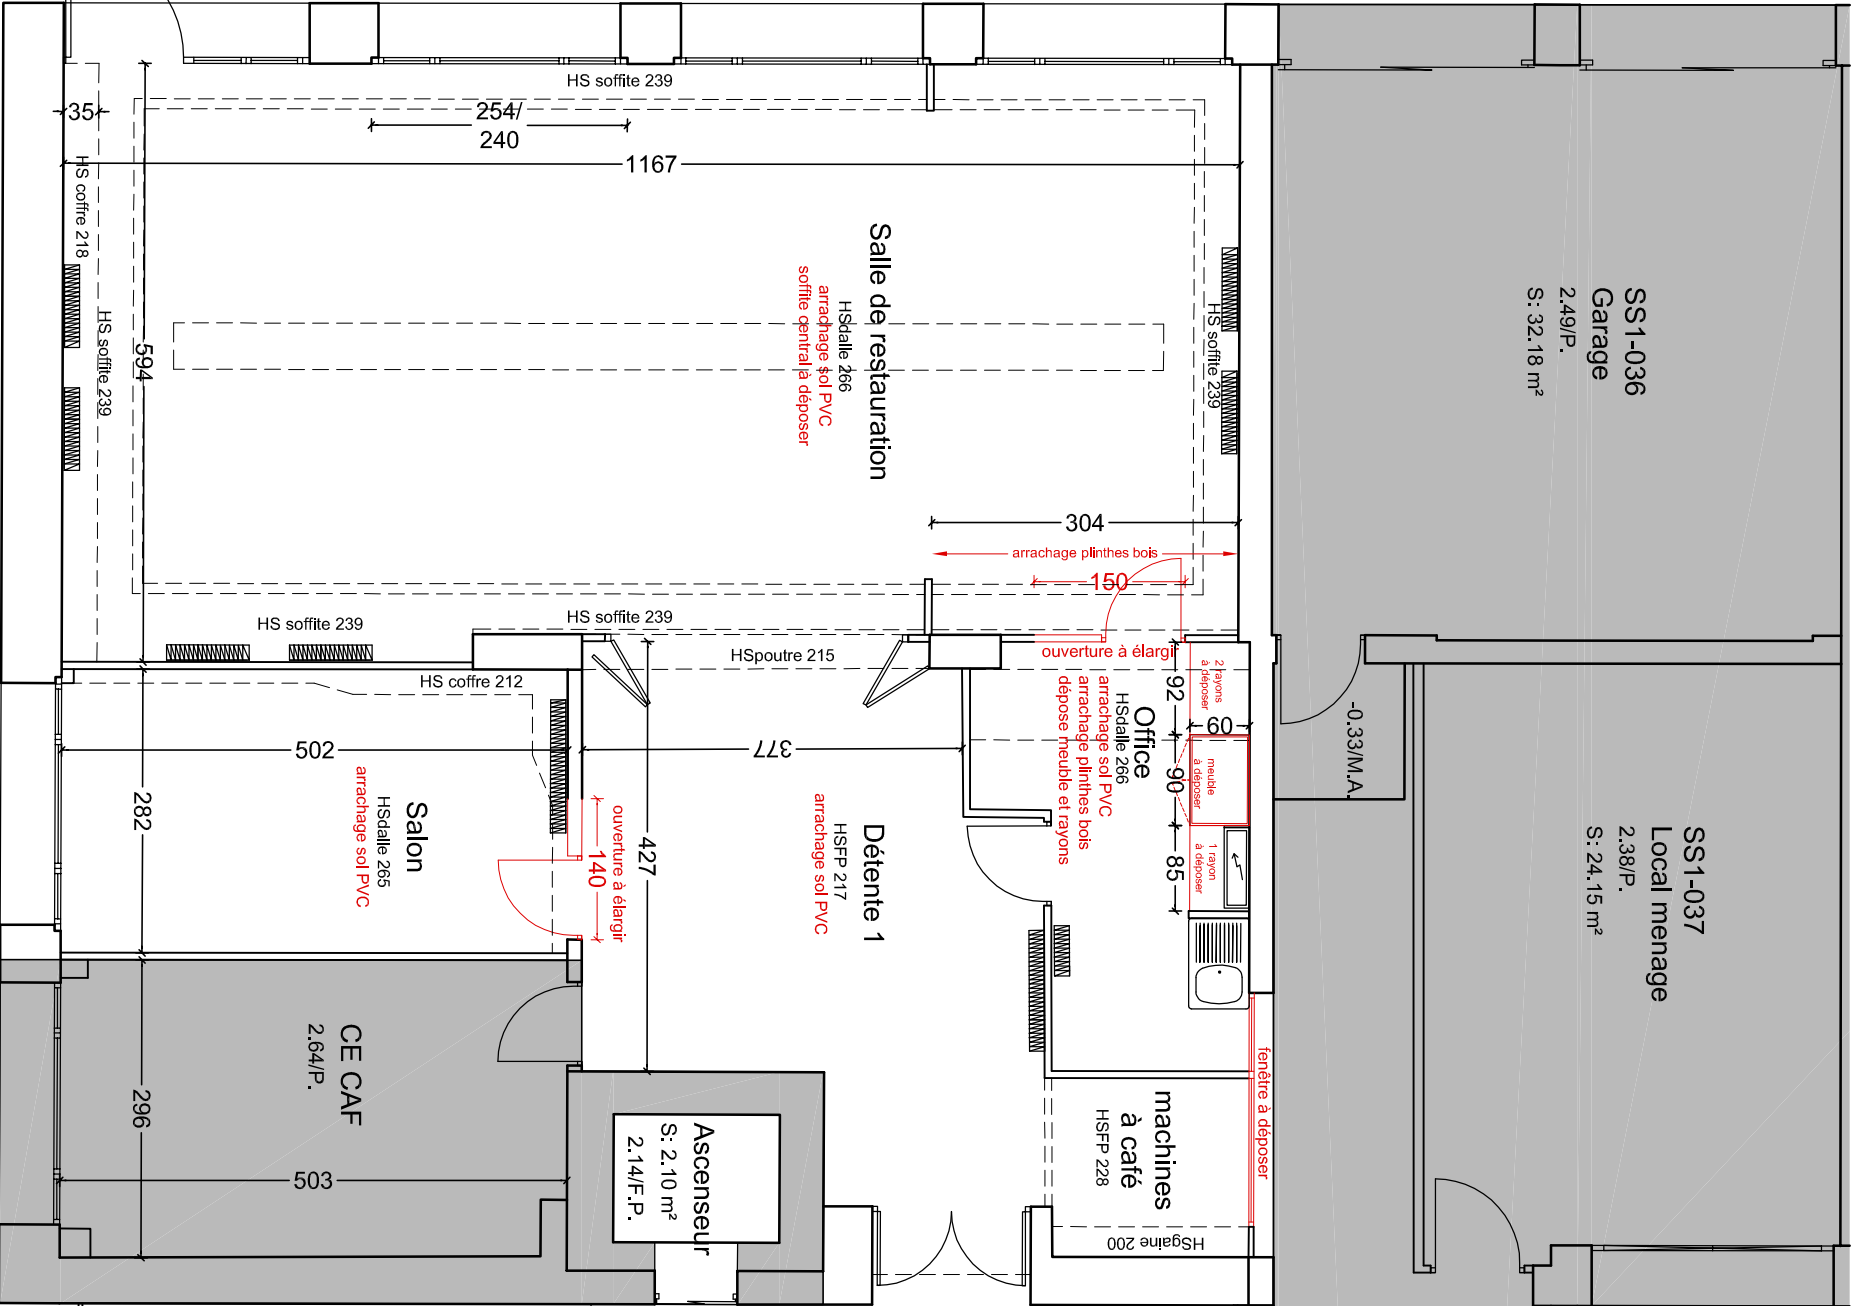




PLAN SOUS-SOL -1

MAÎTRE D'OUVRAGE	UIOSS DE LA NIEVRE	
	83 rue des Chauvelles 58000 NEVERS	
PROGRAMME	Aménagement de la zone restauration et de la salle de conseil	
Date	Mai 2026	

1	DCE
PLAN EXISTANT SS-1	

LMN ARCHITECTES

2, rue de la Morange 03160 Bourbonnais
Tél : 03 77 00 70 23
Email : lmnarchi@lmnarchitectes.fr

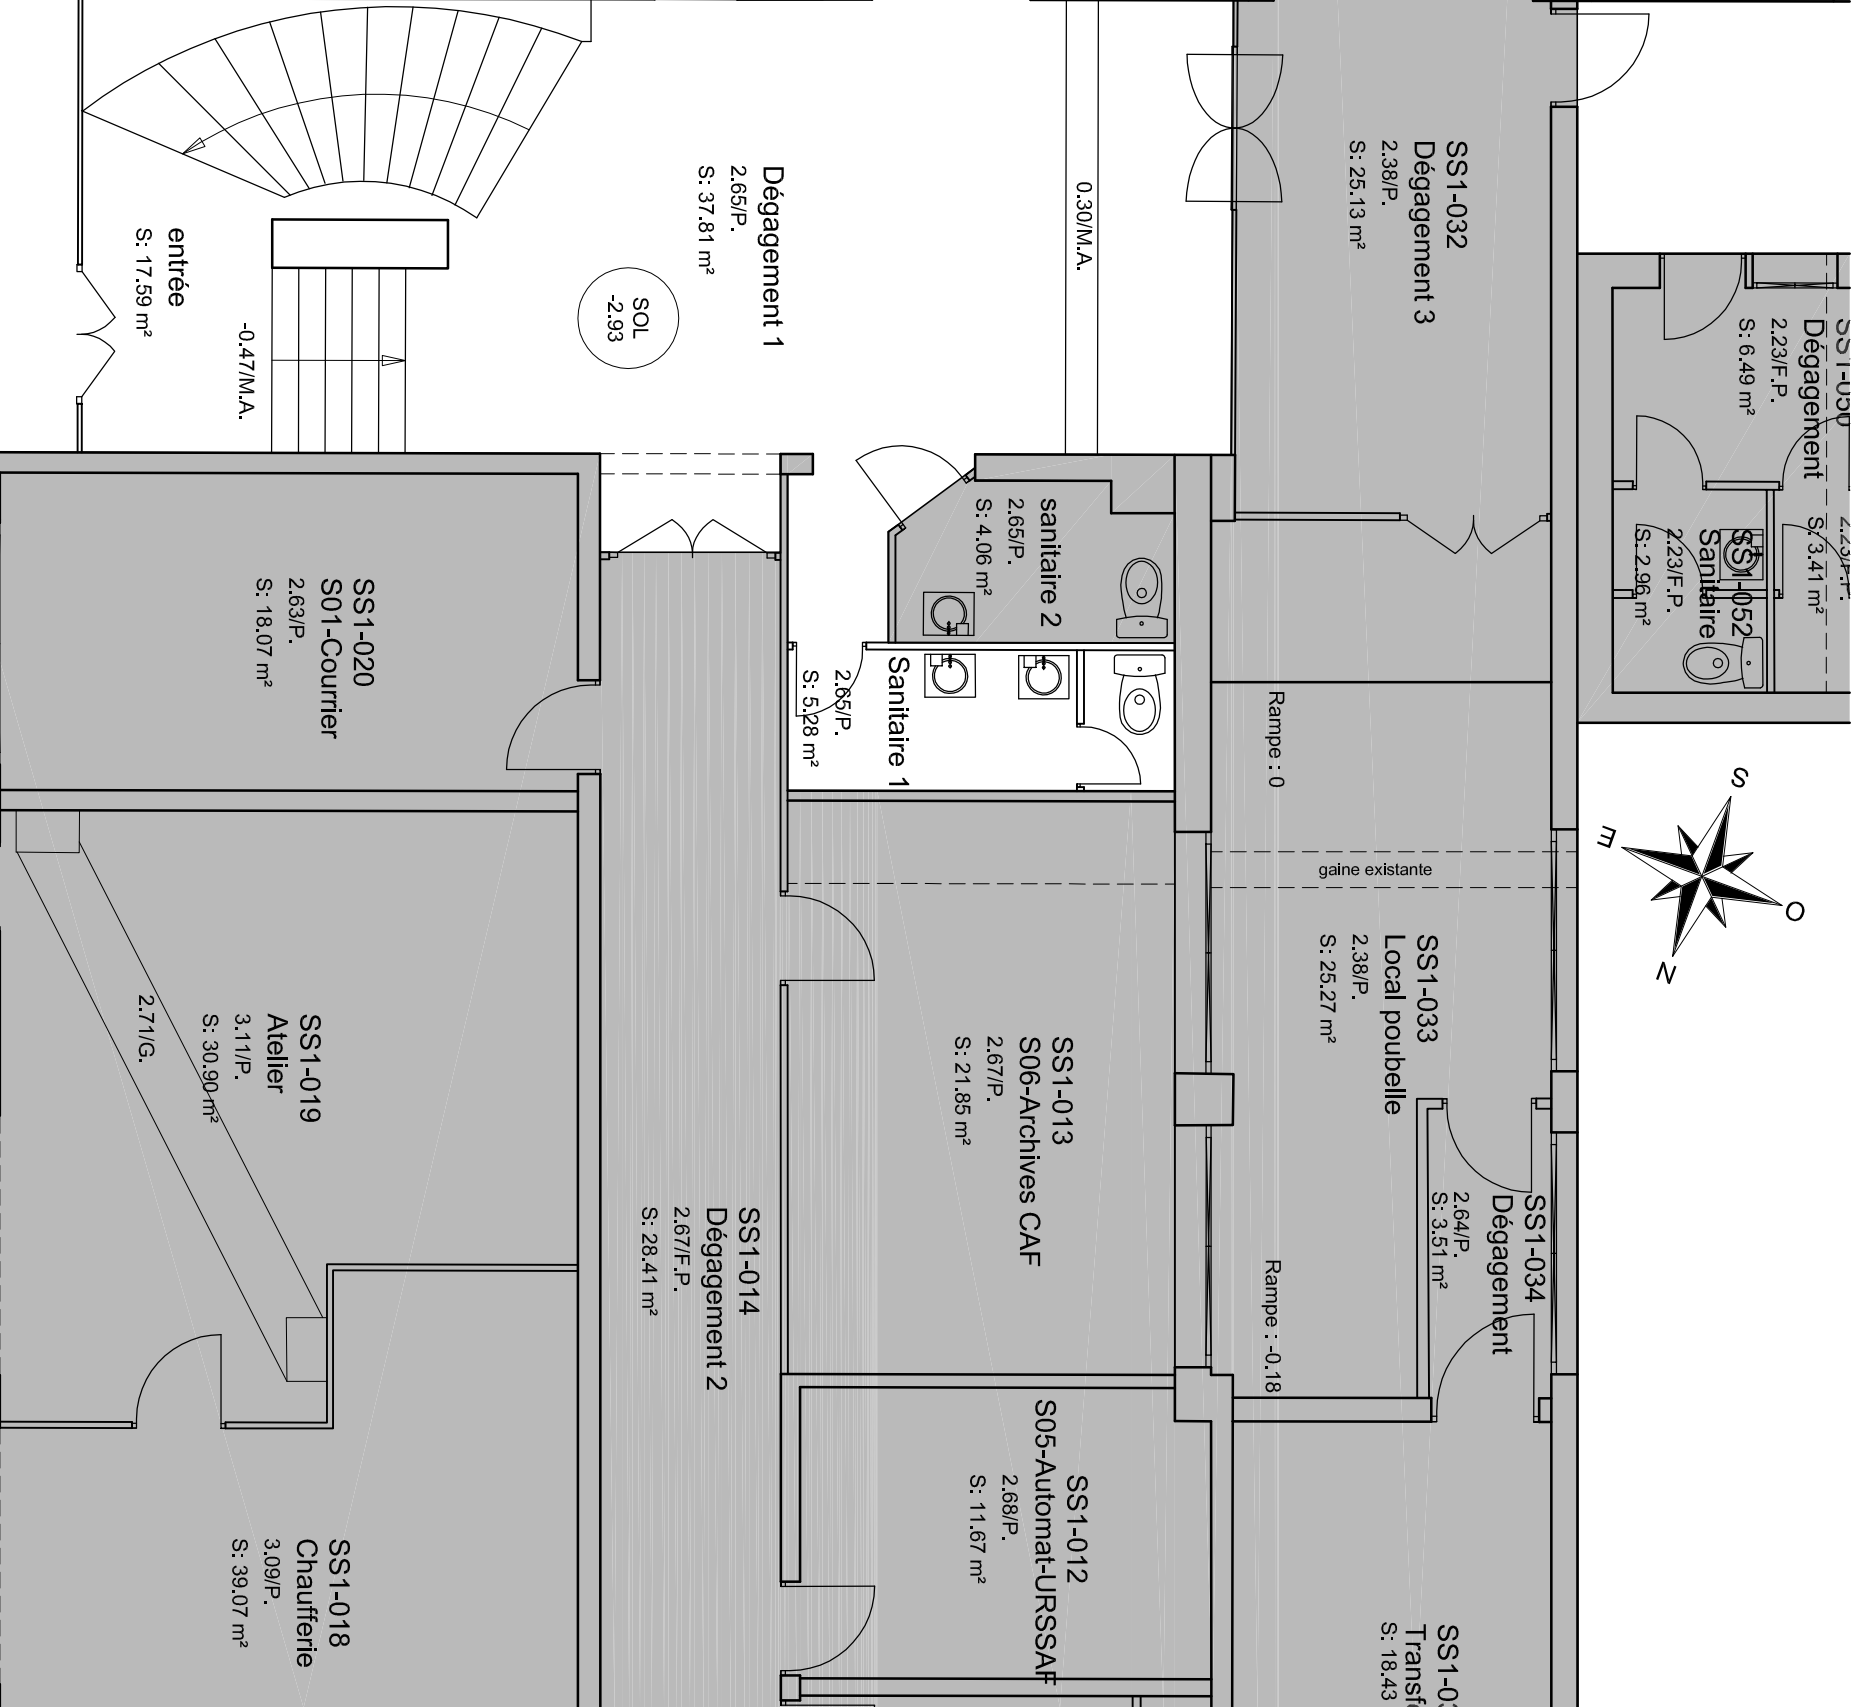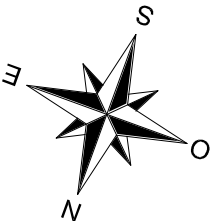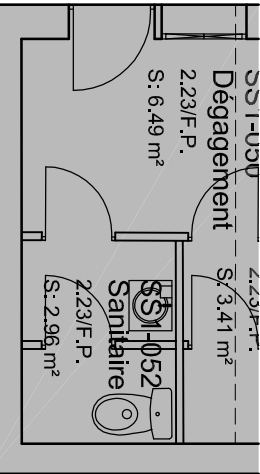

travaux neufs
position faïence neuve
mobiliier hors marché
aucun travaux