
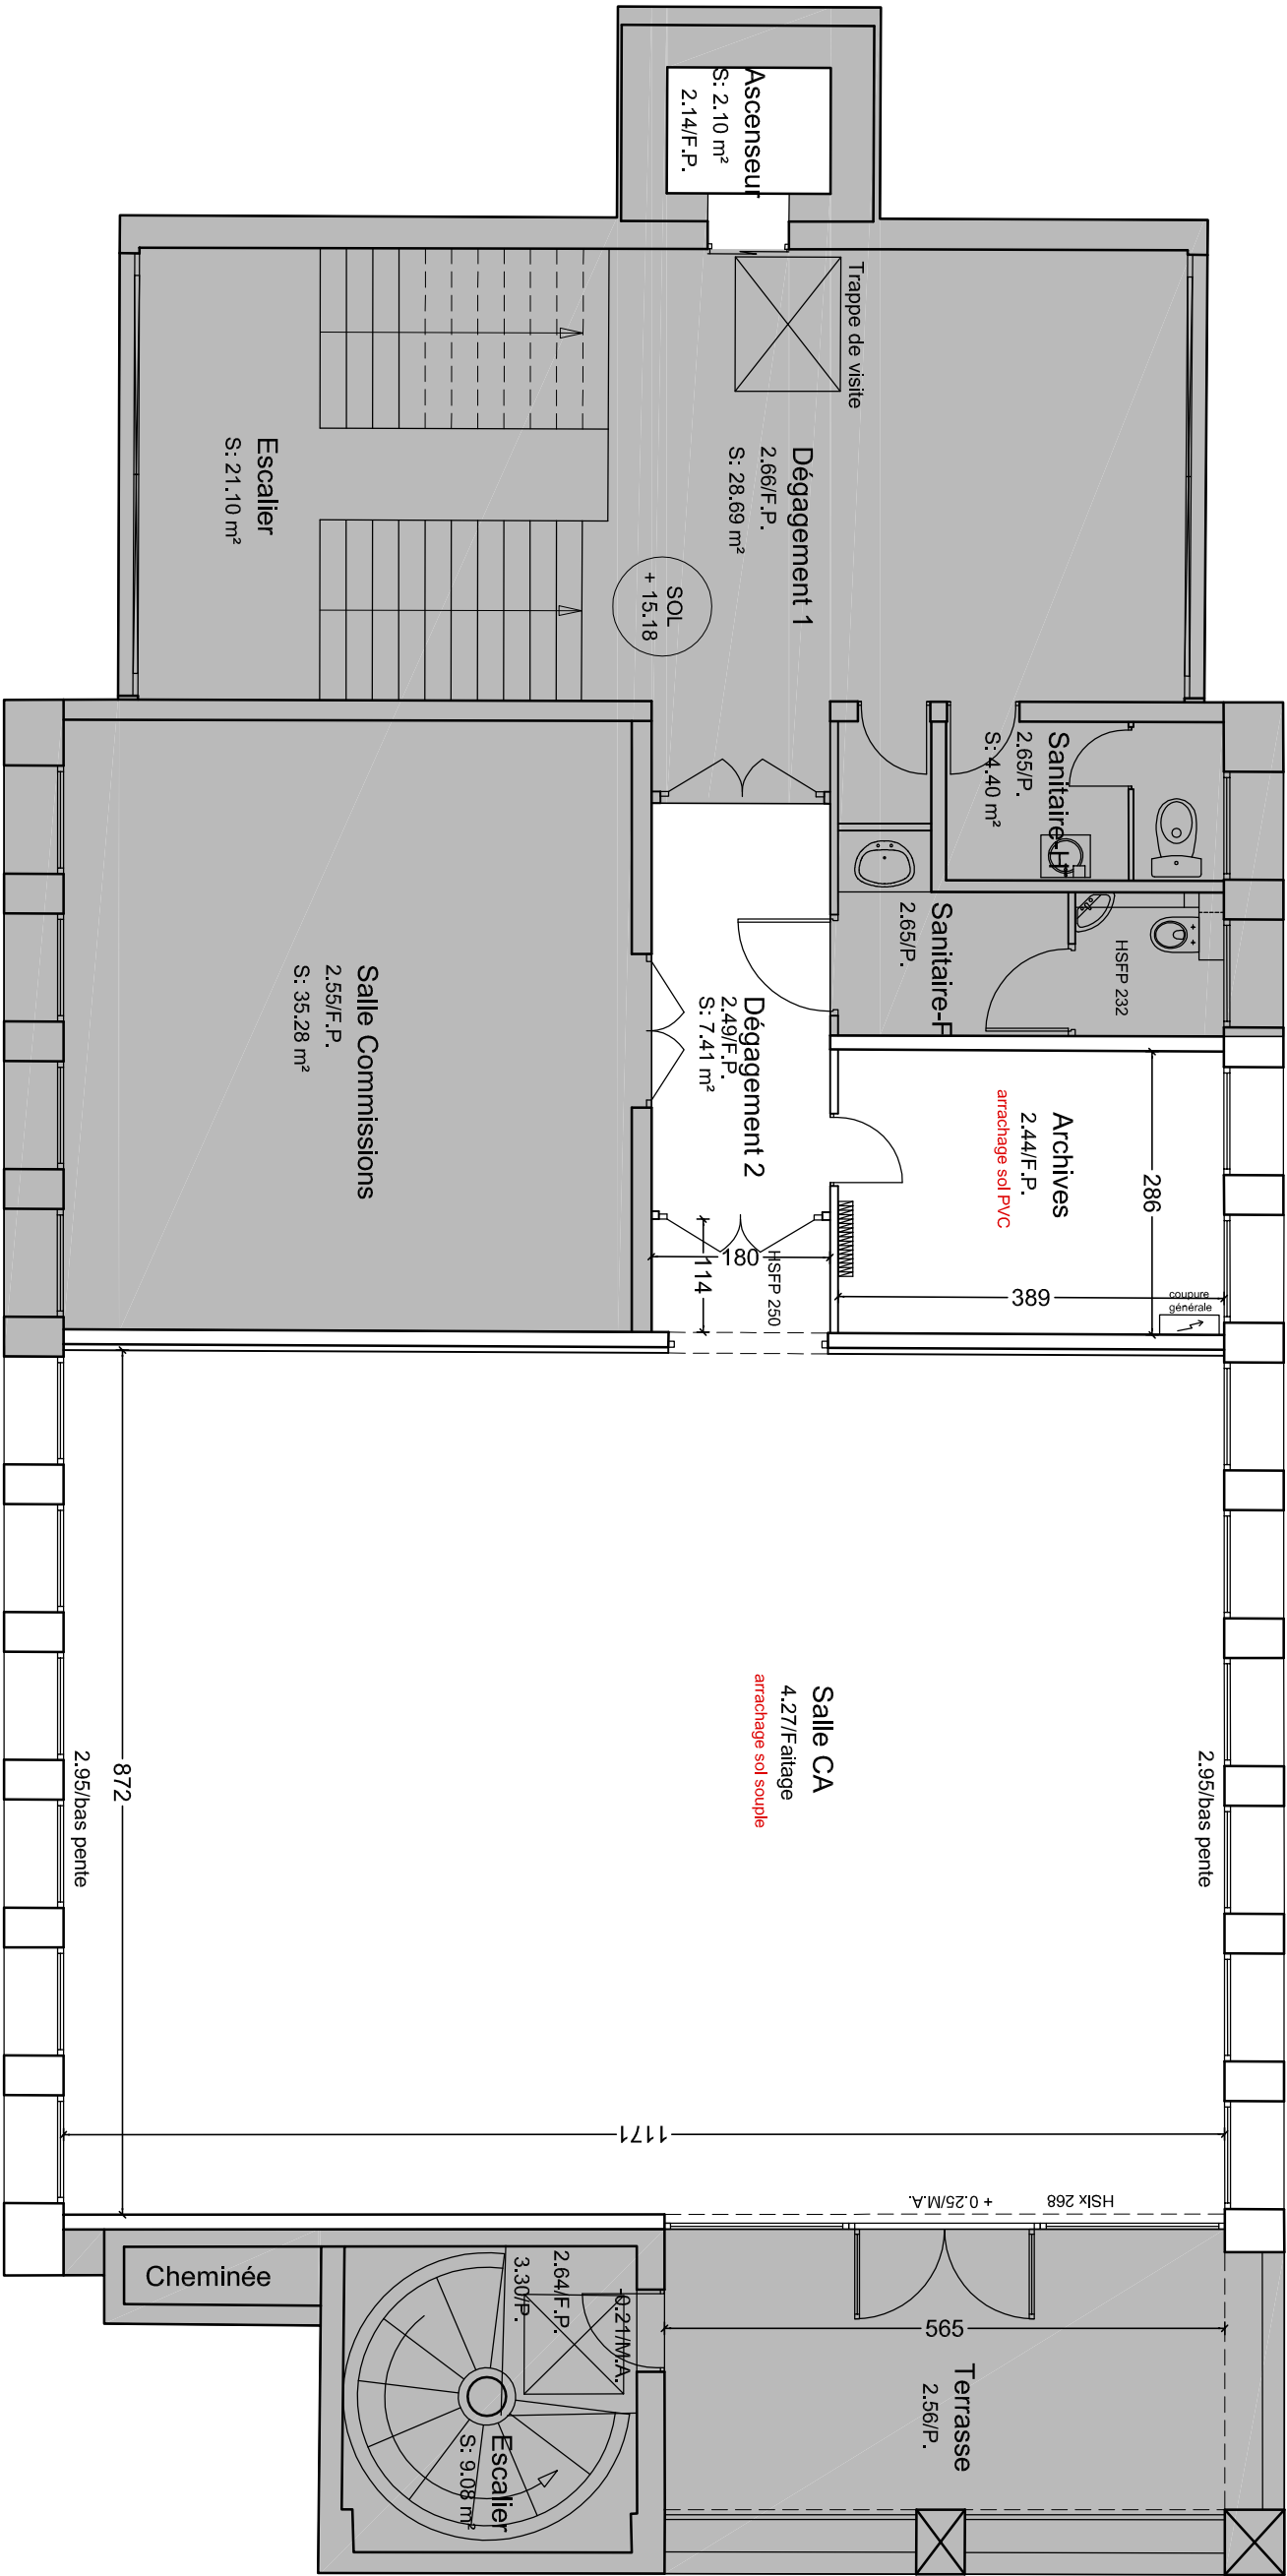


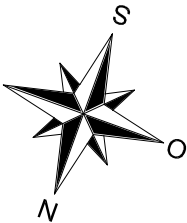

MATRIE D'OUVRAGE	UIOSS DE LA NIEVRE 83 rue des Chauvelles 58000 NEVERS	
PROGRAMME	Aménagement de la zone restauration et de la salle de conseil	
Date	Mai 2026	

 LMN ARCHITECTES 2, rue de la Morvande - 03100 Bourbonnais	2	
	PLAN EXISTANT R+5	

LMN ARCHITECTES 2, rue de la Morvande 03100 Bourbonnais tél: 04.70.67.07.25 E-MAIL : lmnarchi@lmn-architectes.fr	
---	--

LÉGENDE	
—	travaux neufs
- - - - -	position faïence neuve
—	meubler hors marché
	aucun travaux