




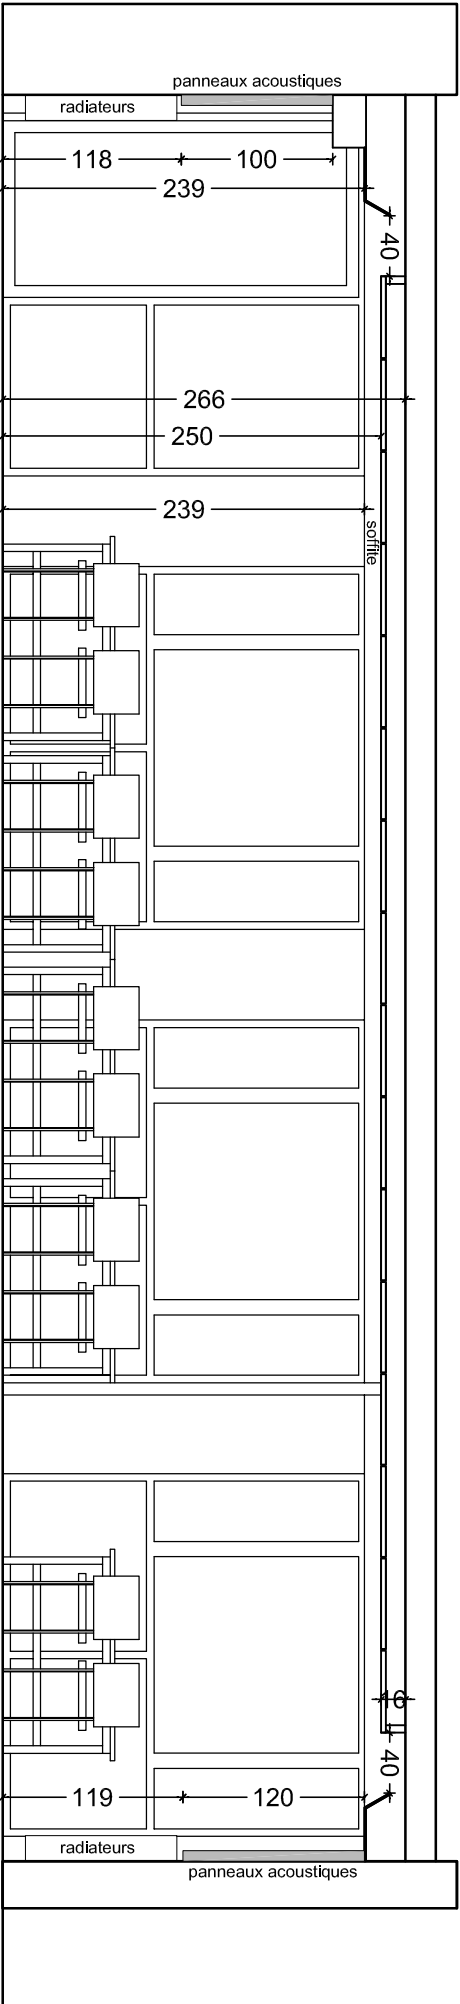

ÉLÉVATION INTÉRIEURE SUD SUR SALLE DE RESTAURATION

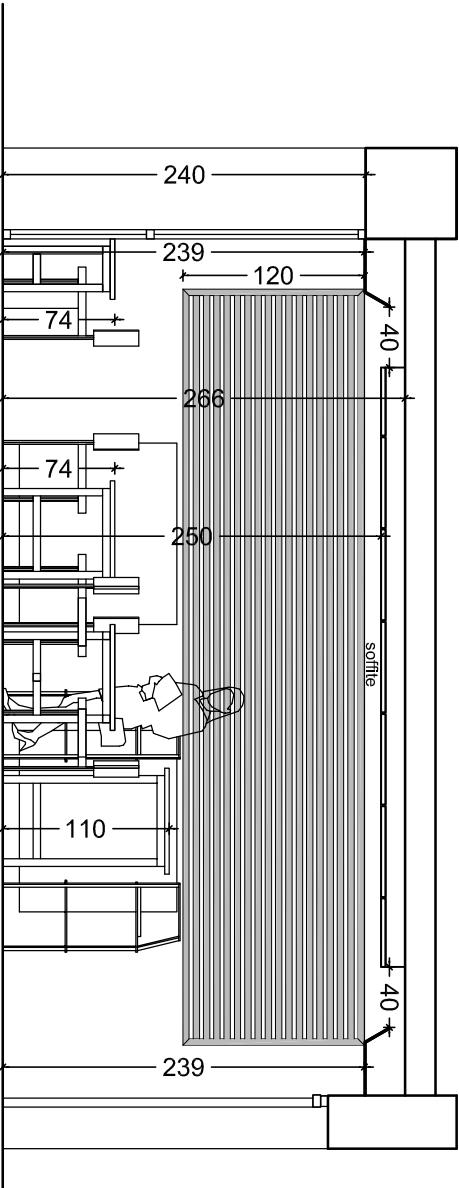

ÉLÉVATION INTÉRIEURE OUEST
SUR SALLE DE RESTAURATION

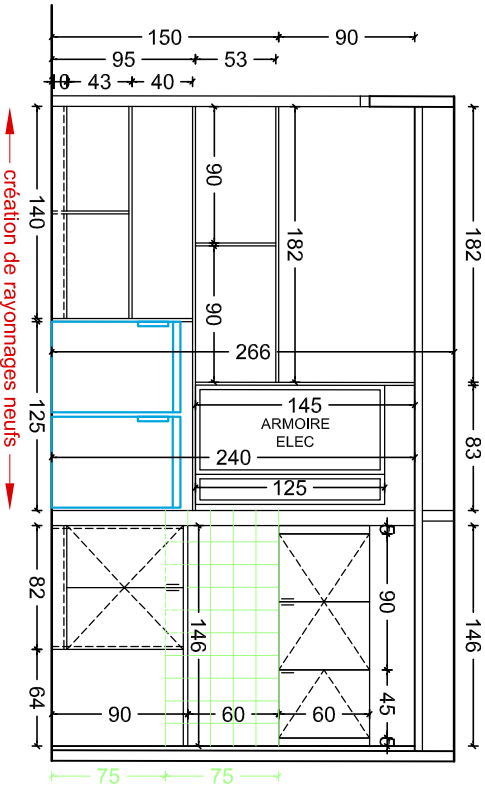

ÉLÉVATION MEUBLES OFFICE

MAÎTRE D'OUVRAGE	UIOSS DE LA NIEVRE 83 rue des Chauvelles 58000 NEVERS	
PROGRAMME	Aménagement de la zone restauration et de la salle de conseil	4
Date	Mai 2026	Éch : 1/50ème
		LMN ARCHITECTES 2, rue de la Nivernaise 03160 Bourbonnais Tél : 03 76 70 20 20 Email : lmnarchi@lmn-architectes.fr
		LMN ARCHITECTES 2, rue de la Nivernaise 03160 Bourbonnais Tél : 03 76 70 20 20 Email : lmnarchi@lmn-architectes.fr

DCE

ÉLÉVATION PROJET SS-1