
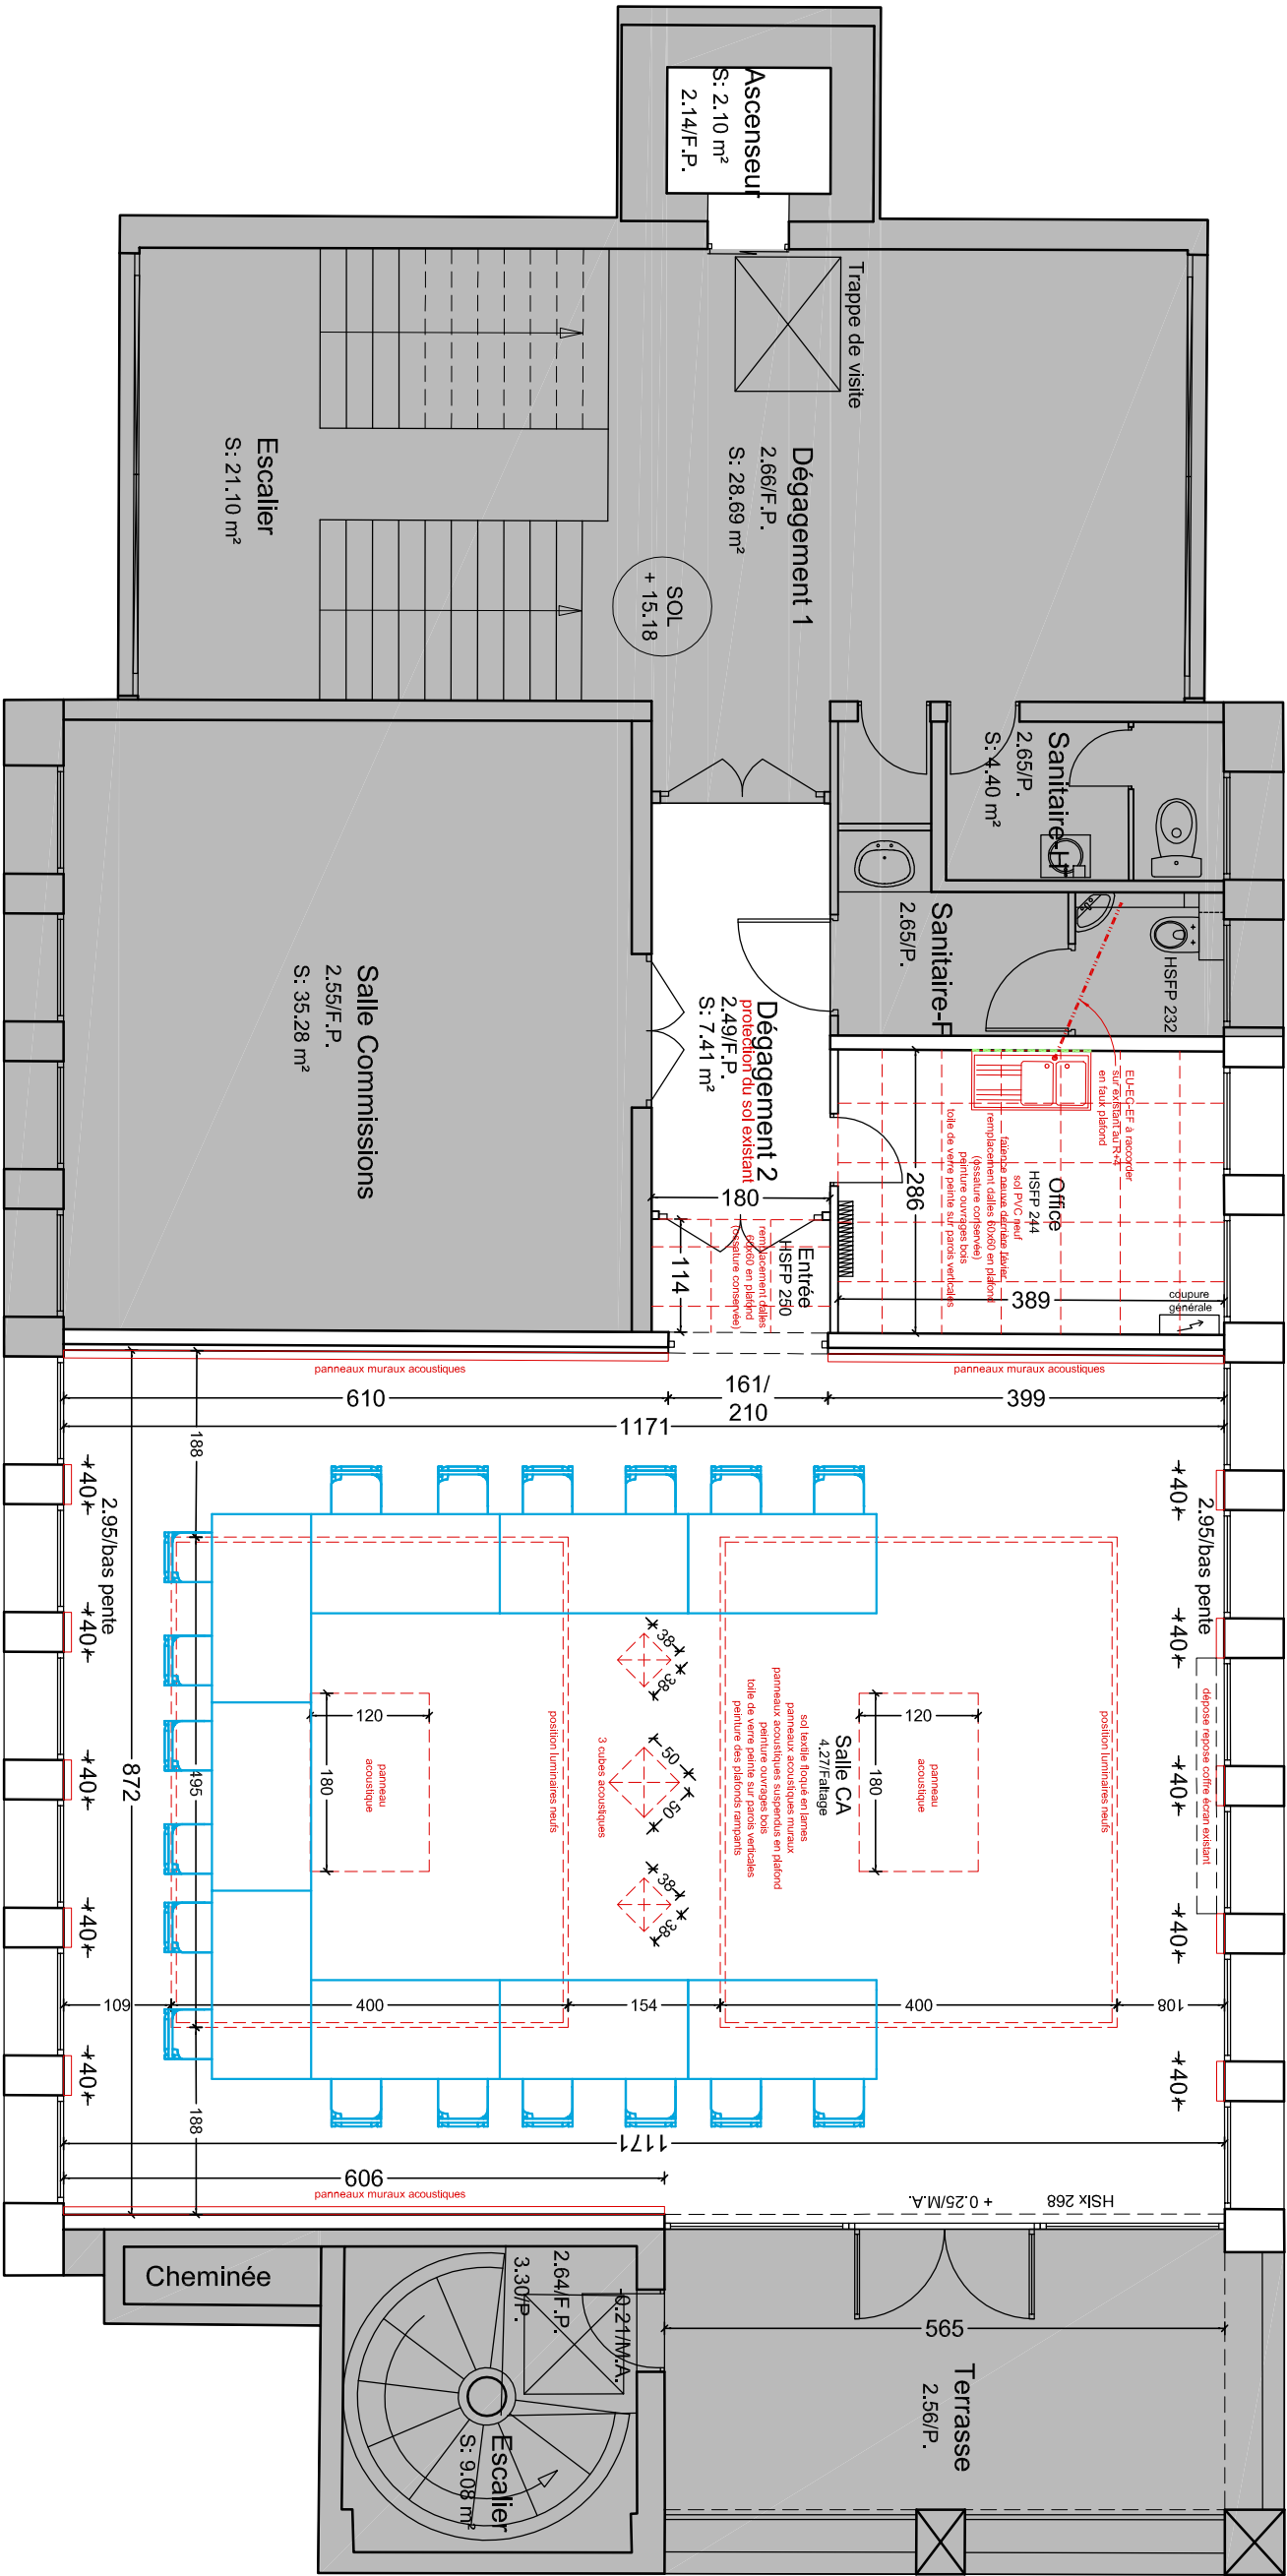


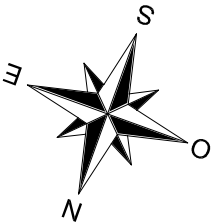

PLAN R+5

MAÎTRE D'OUVRAGE	UIOSS DE LA NIEVRE	
	83 rue des Chauvelles 58000 NEVERS	
PROGRAMME	Aménagement de la zone restauration et de la salle de conseil	
Date	Mai 2026	Ech : 1/75ème
	LMN ARCHITECTES	LMN ARCHITECTES
	2, rue de la Morange 03160 Bourbonn' l'archil	2, rue de la Morange 03160 Bourbonn' l'archil
	Tel : 03 76 70 81 22	Tel : 03 76 70 81 22
	Email : lmnarchi@lmn-architectes.fr	Email : lmnarchi@lmn-architectes.fr

LÉGENDE	
—	travaux neufs
- - - -	position faïence neuve
—	mobilier hors marché
	aucun travaux