
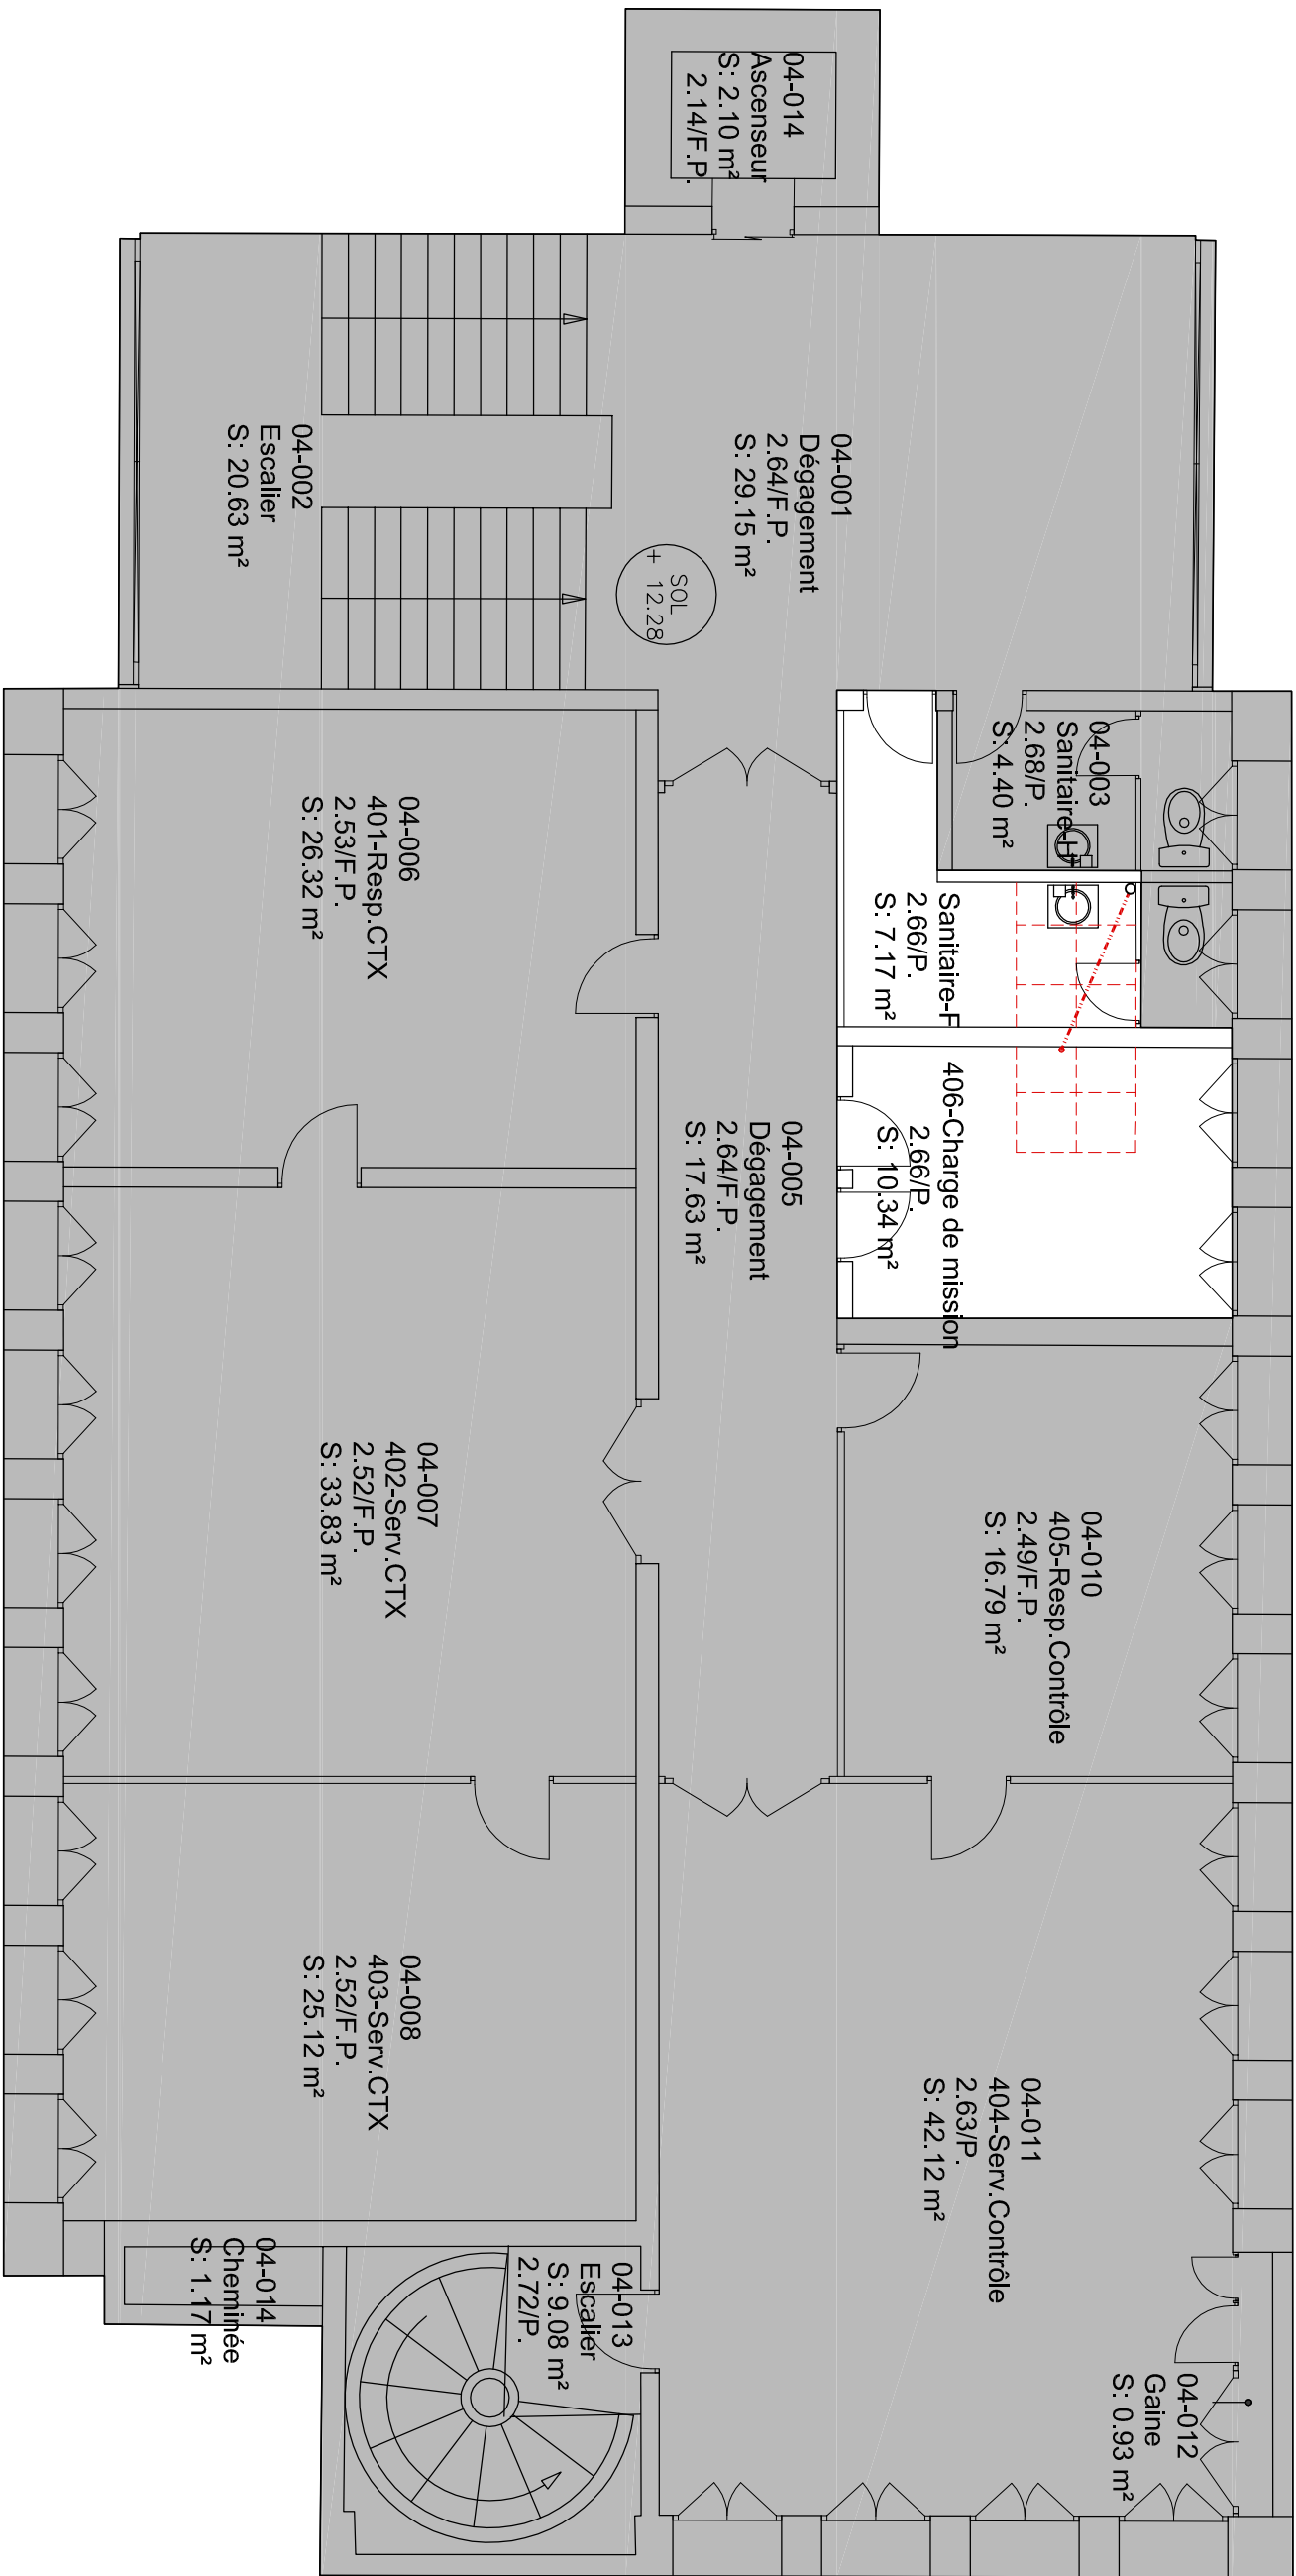


 

PLAN R+4

MATRIE D'OUVRAGE	UIOSS DE LA NIEVRE 83 rue des Chauvelles 58000 NEVERS	
PROGRAMME	Aménagement de la zone restauration et de la salle de conseil	
Date	Mai 2026 Ech : 1/75ème	
		6
LMM ARCHITECTES 2 rue de la Monnaie 03160 Bourbonnay Vauxht. tel: 04.70.67.07.25 Email : LMMARCH@LMM-ARCHITECTES.FR		DCE PLAN PROJET R+4

LÉGENDE

- travaux neufs
- position faïence neuve
- mobilier hors marché
- aucun travaux