



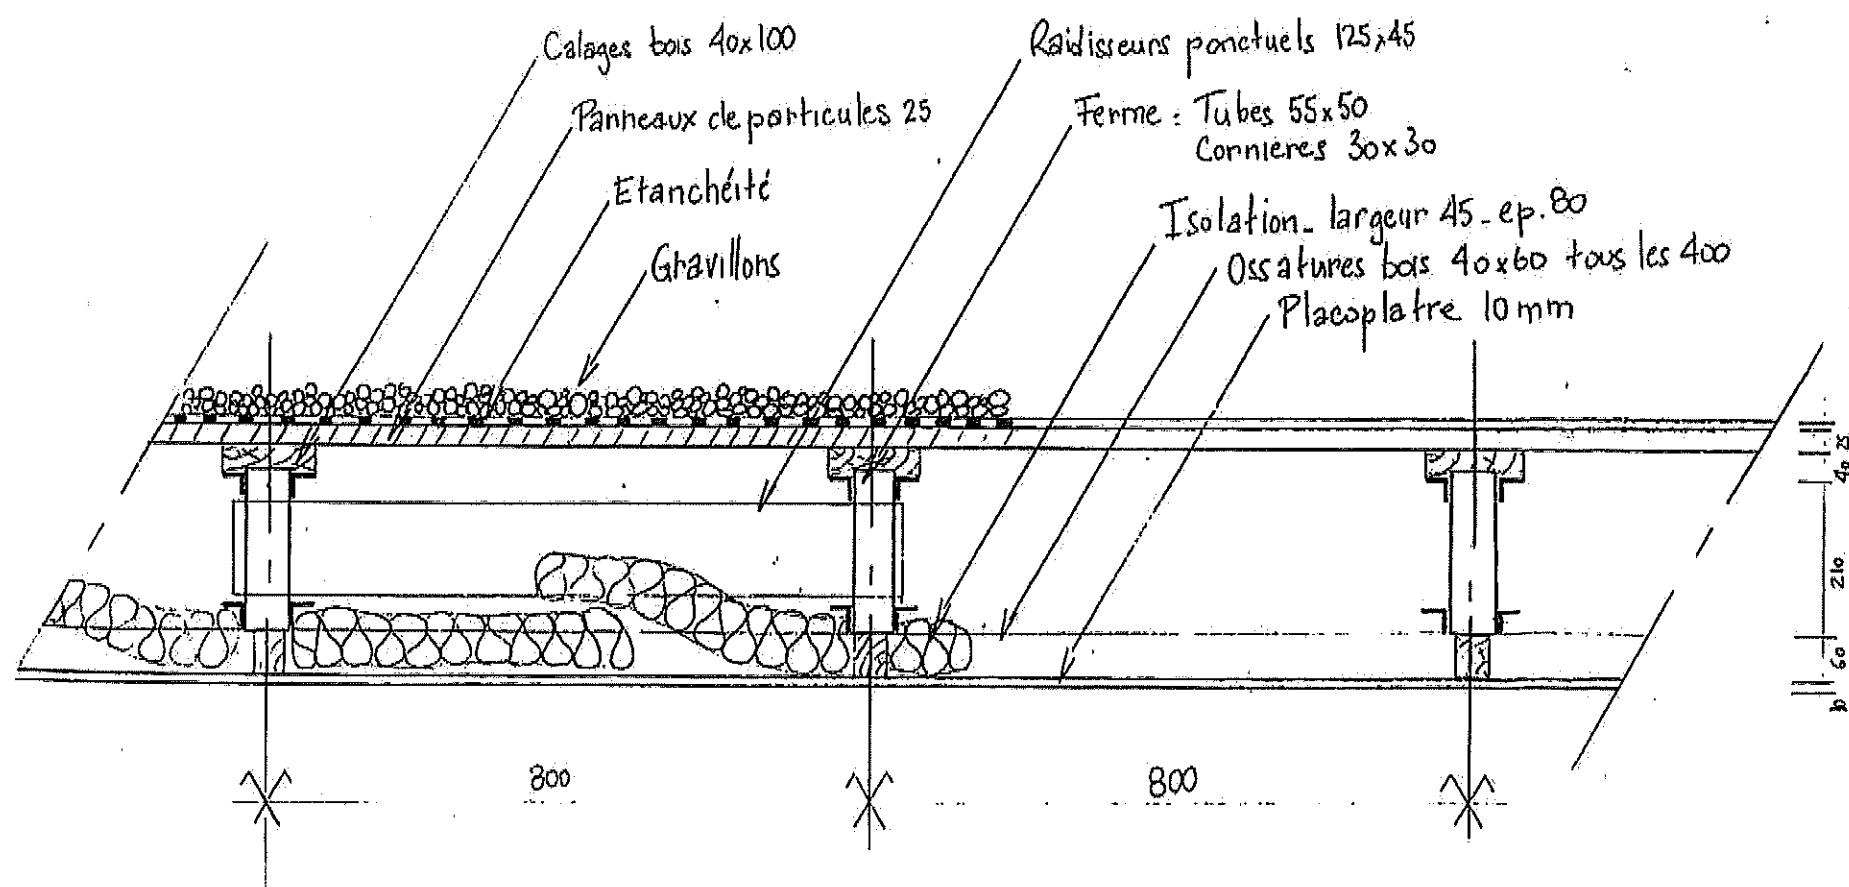

COUPE BB' TERRASSE ETAT EXISTANT.

1/10

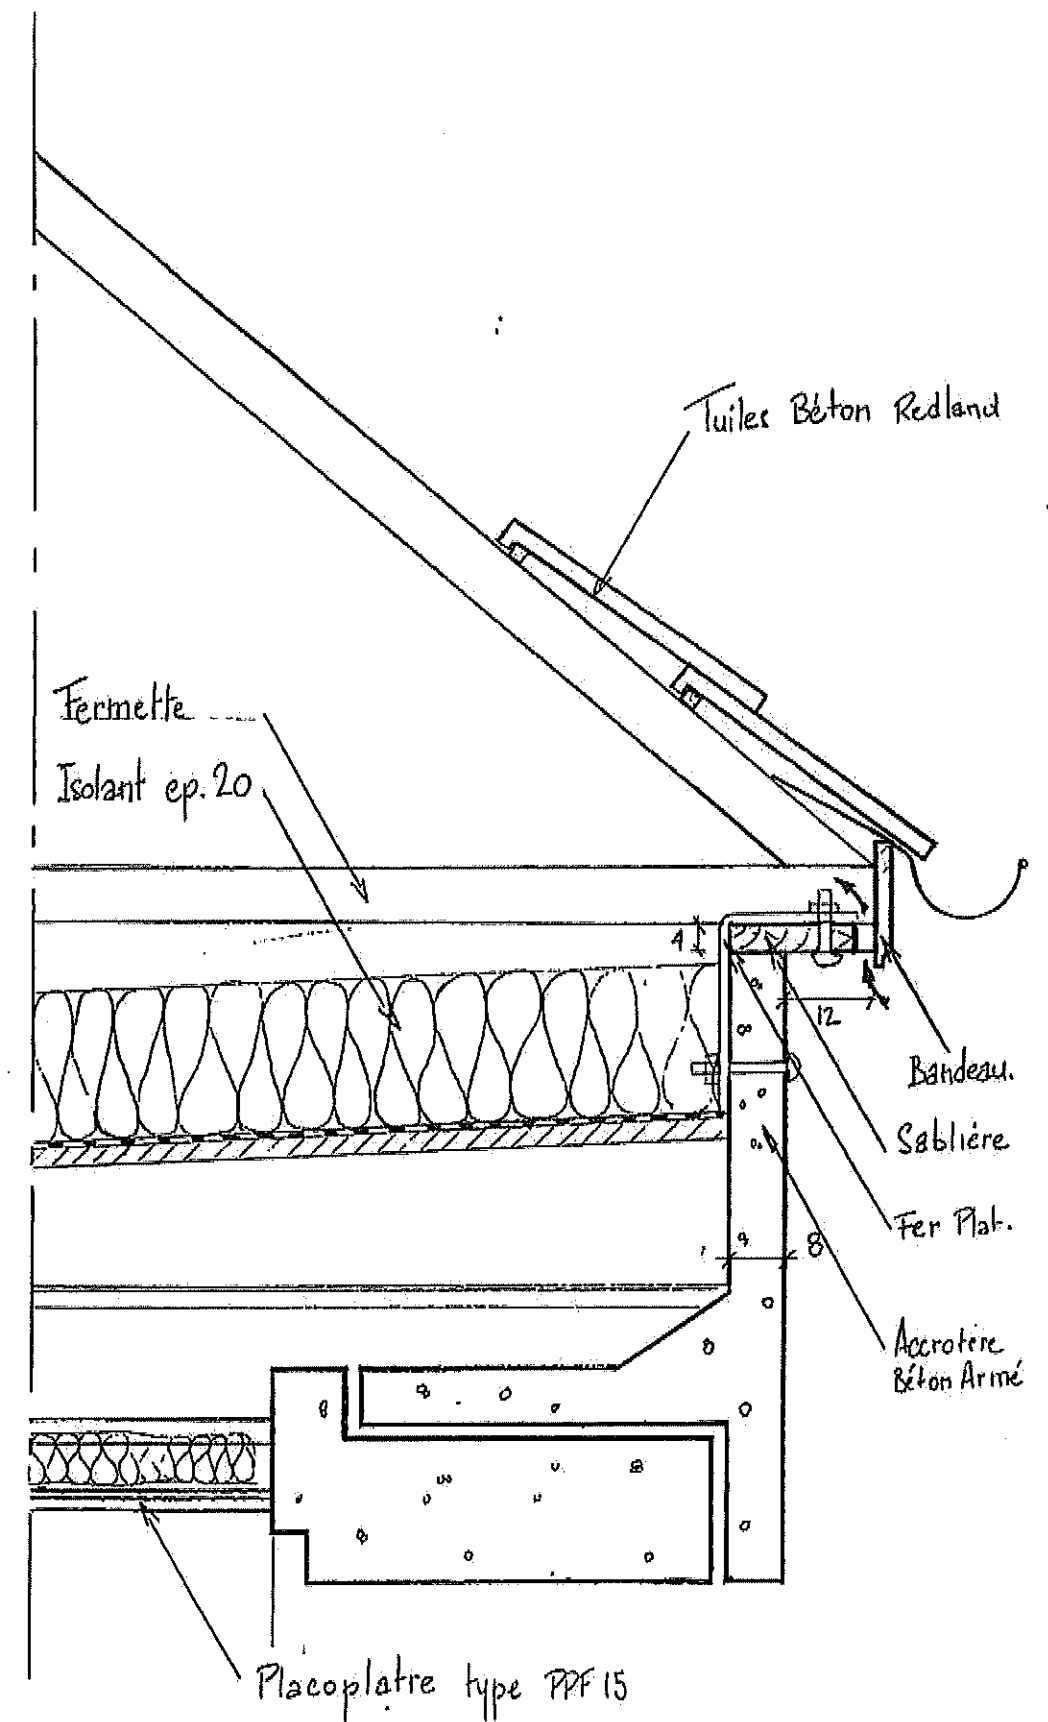

ACCROCHE NOUVELLE COUVERTURE

1/10