


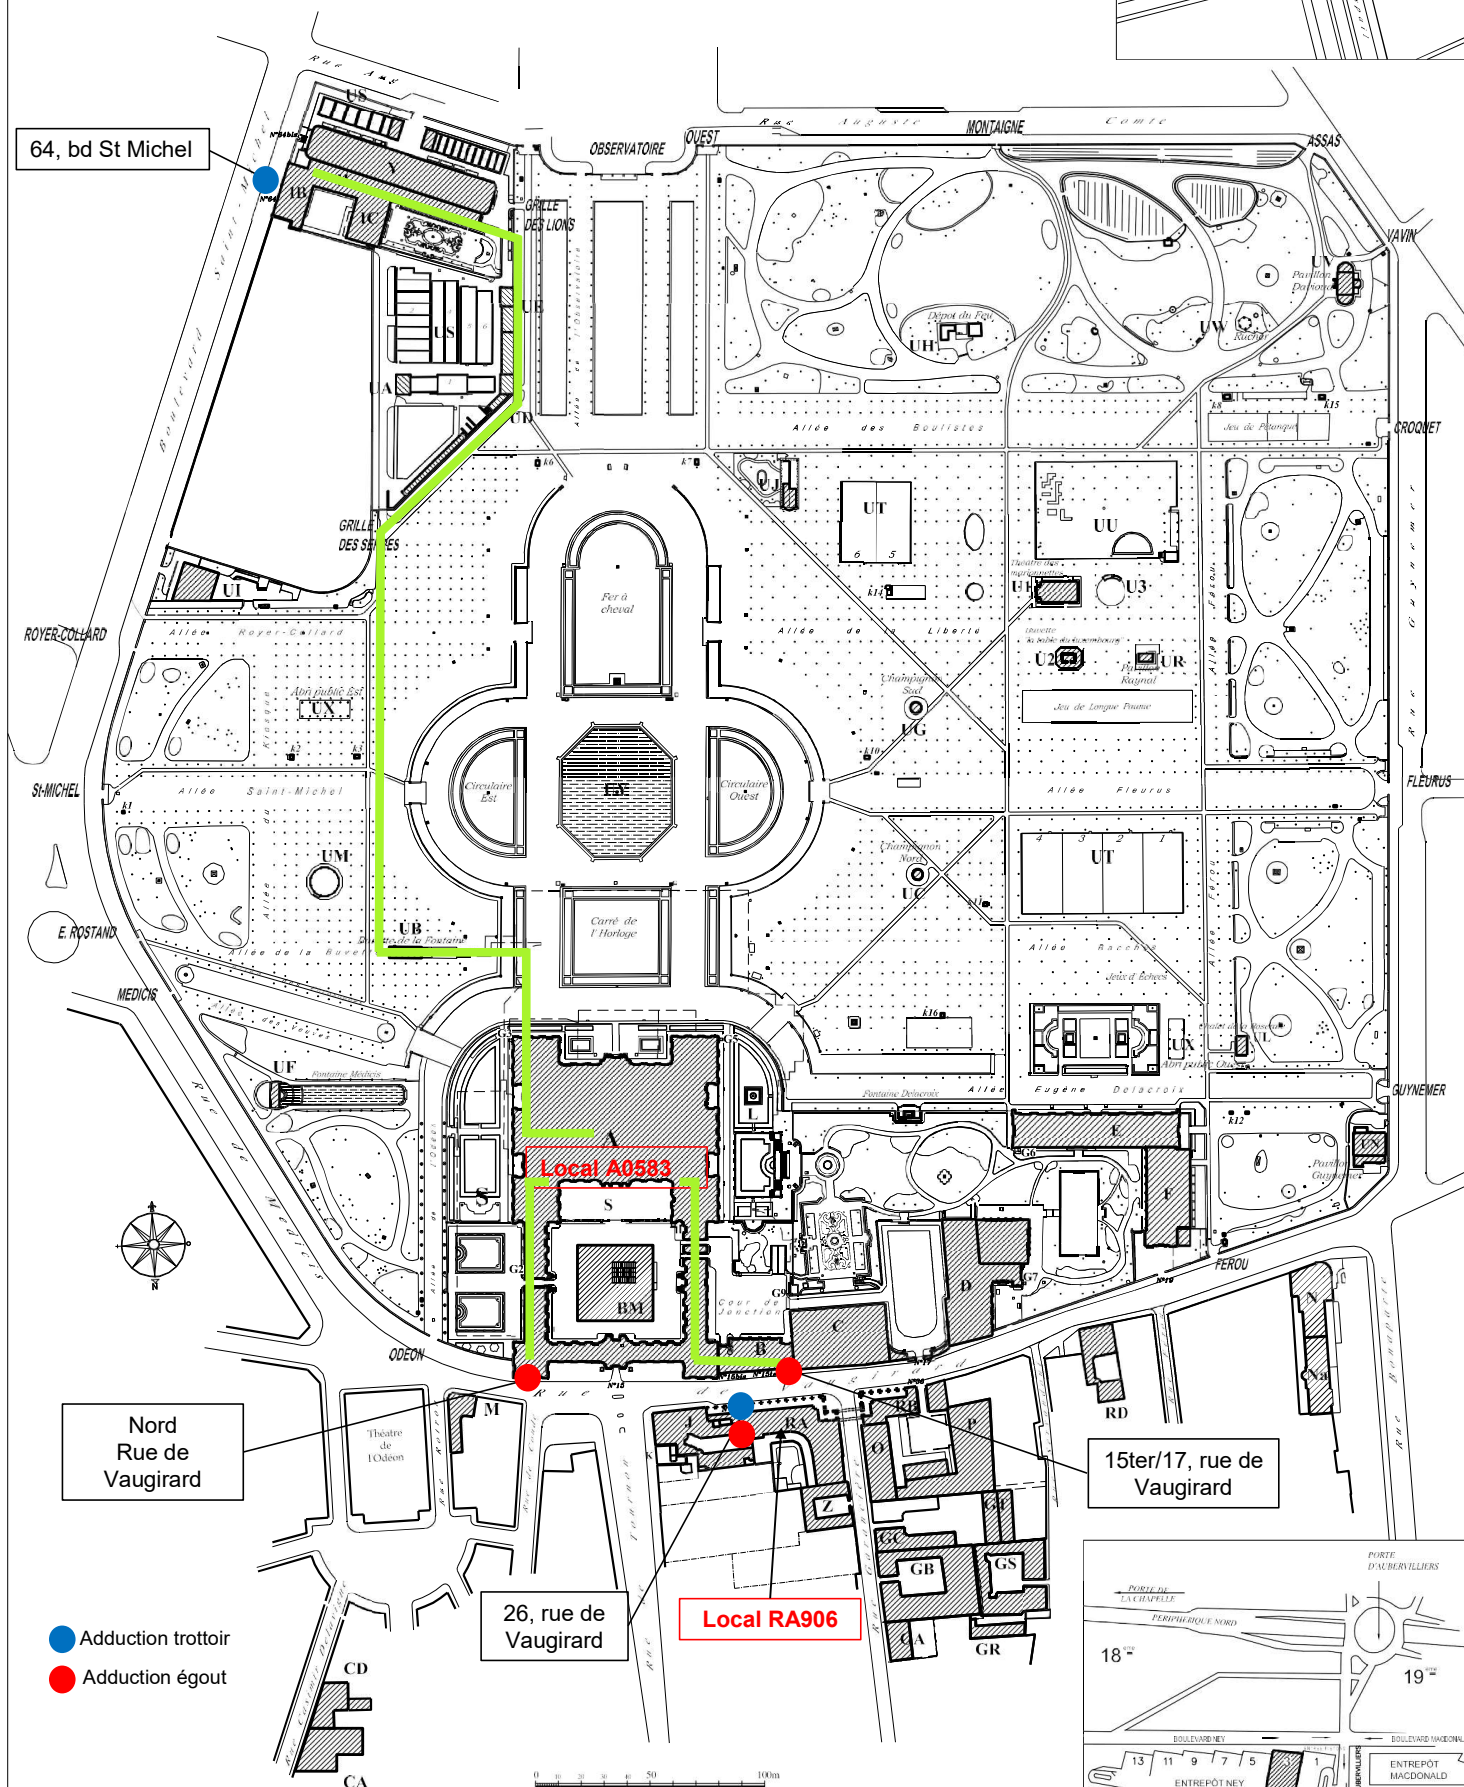

Février 2020

Echelle : 1/2250e au format A3

Fichier :G:\06_DESSIN\01_PATRIMOINE\00_GENERALITES\IDENTITE-BÂTIMENTS\IDENTITE-batiments.dwg