


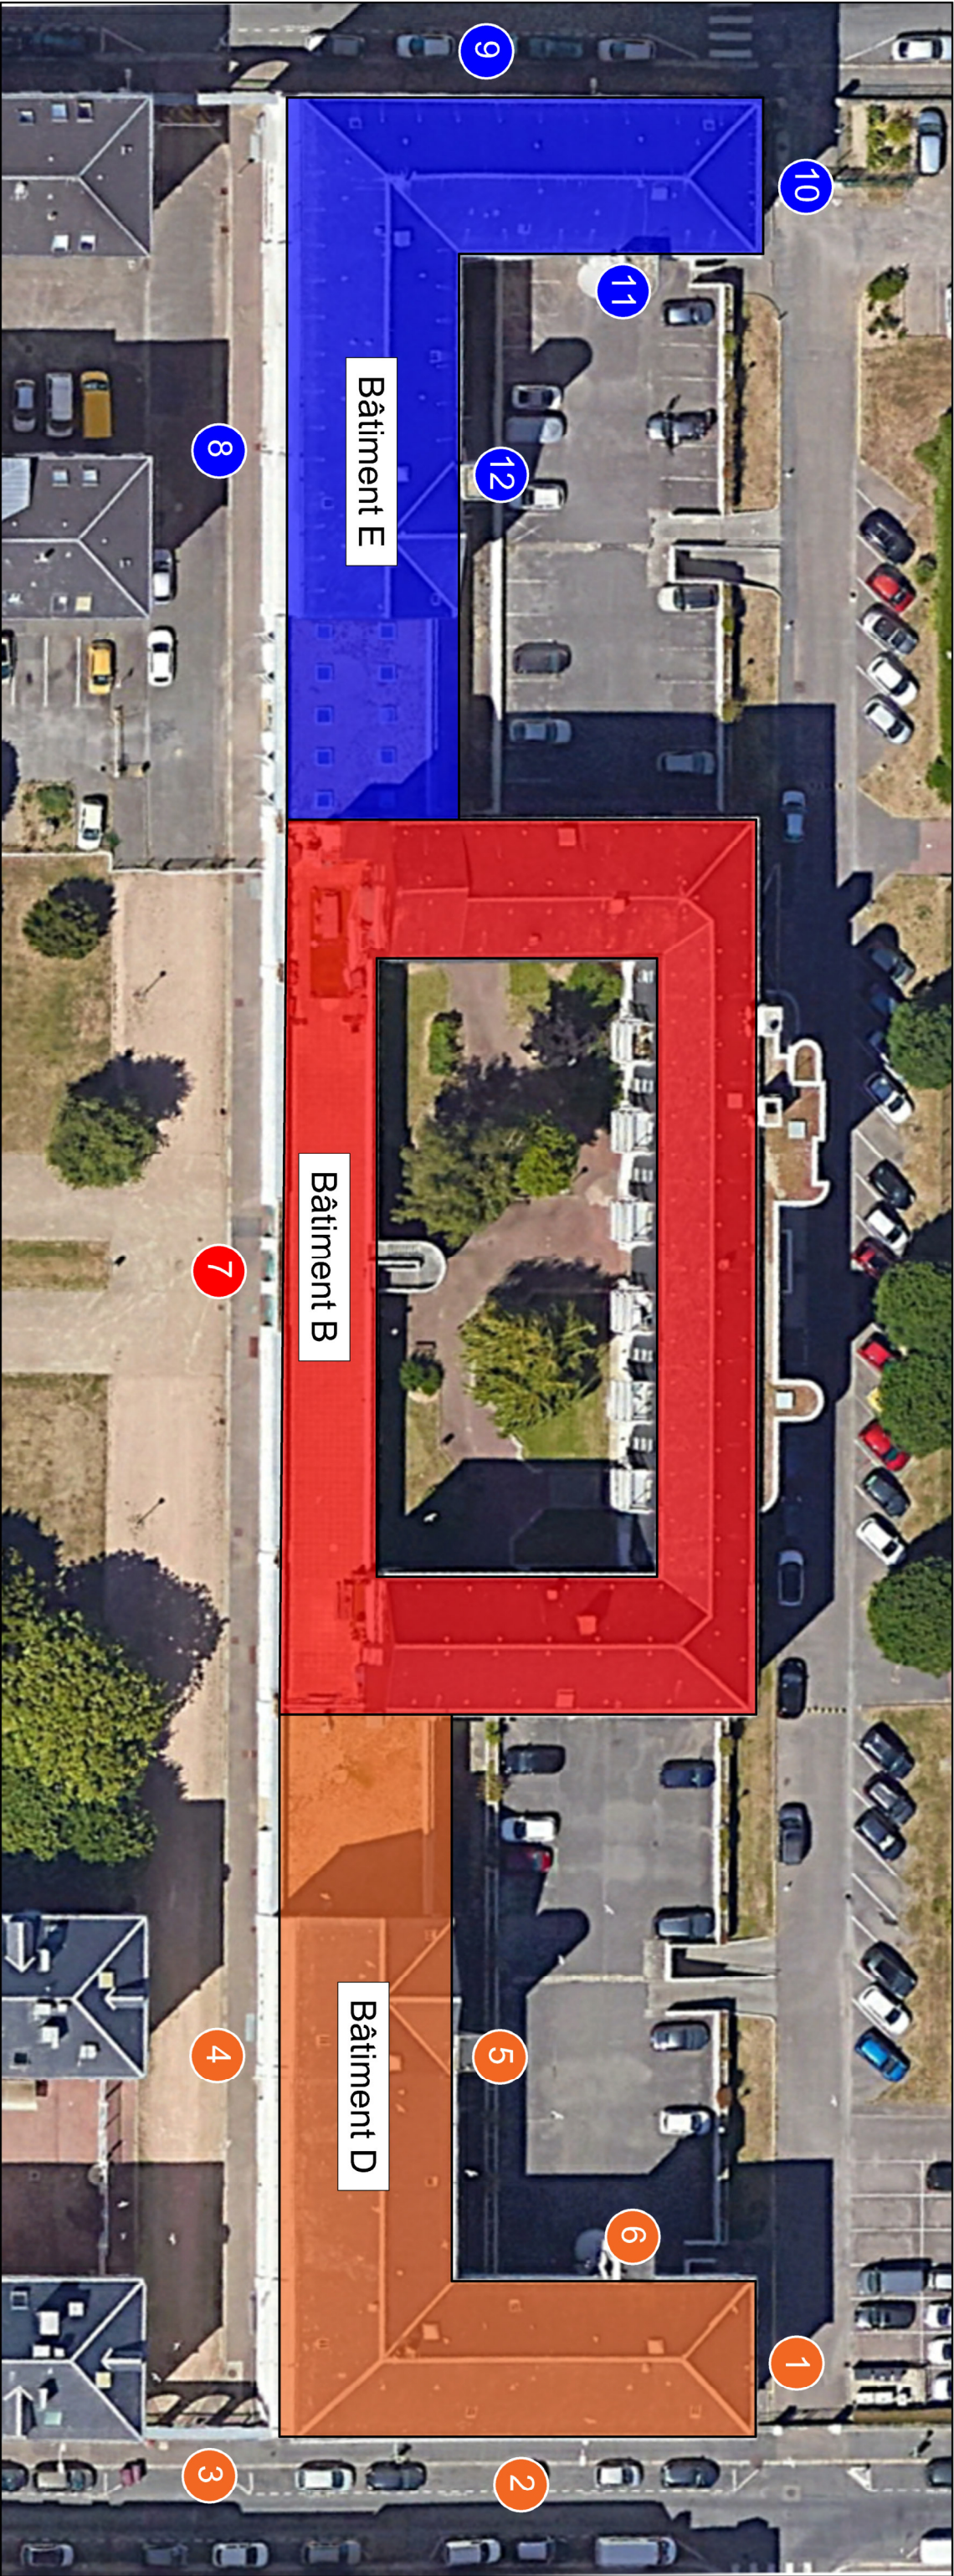

MAITRE D'OEUVRE					MAITRE D'OUVRAGE					
IPH INGENIERIE					VERIFICA					
Agence de NORMANDIE										
Rue Pierre Cassinoli					2, Impasse le Minitier					
70150 LA VALLÉE					44100 Nantes					
Tél : 02.35.35.20.82 - Fax : 02.35.74.4.96					Tél: 02.01.43.59.83					
Courriel : i.ouen@iph-bet.fr										
N° PLAN		EPA MASSE DES DOUANES - Reprises désordres des façades PLAN DE LOCALISATION DES FAÇADES							ECHELLE	
01										
DOSSIER N°	PHASE	DATE	IND.	DESSINE PAR	VERIFIE PAR					
70866	DCE	16/02/2026	0	J.CHABRAT	M.BENBEDRA					