



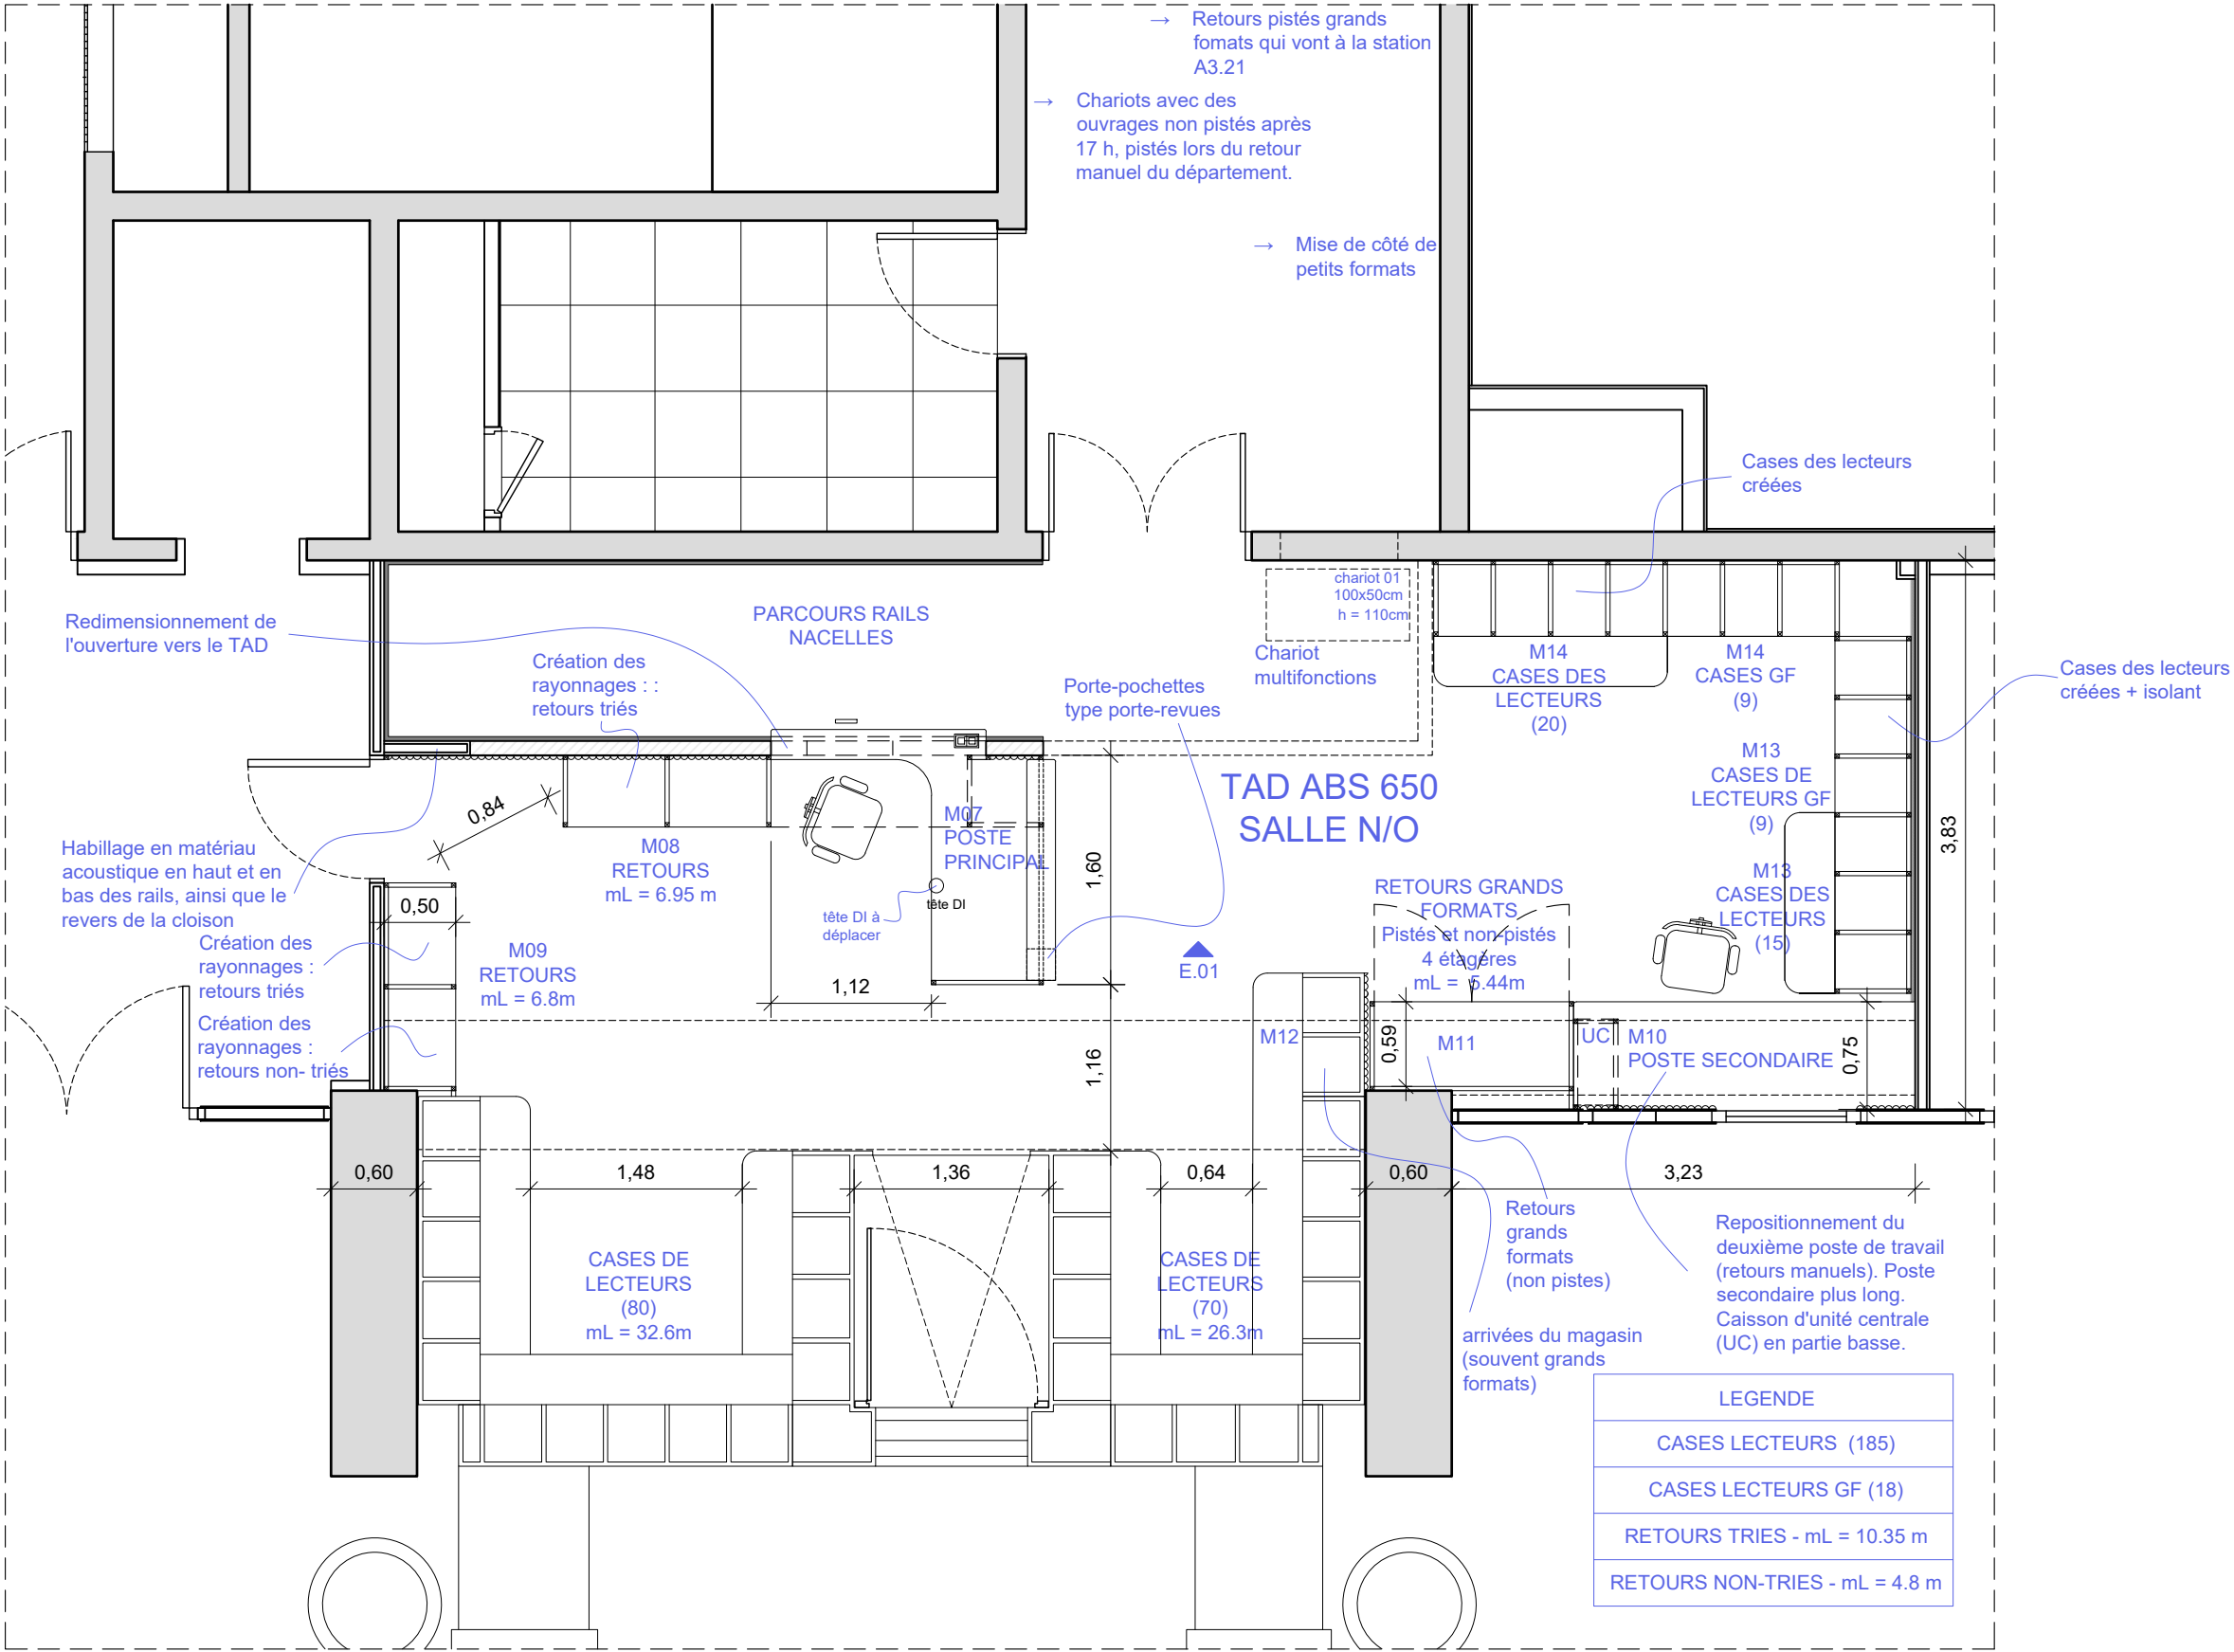


PLAN STATION TAD 650 - ABS N/O - DCE - PROJET




BAKE I studio	PROJET	DATE :	PHASE :	40	NOM DU PLAN :	INDICE :	ECHELLE :	1:50
	BNF 057	21/04/2026	DCE		PLAN STATION TAD ABS 650 - PROJET	-	FORMAT :	A3

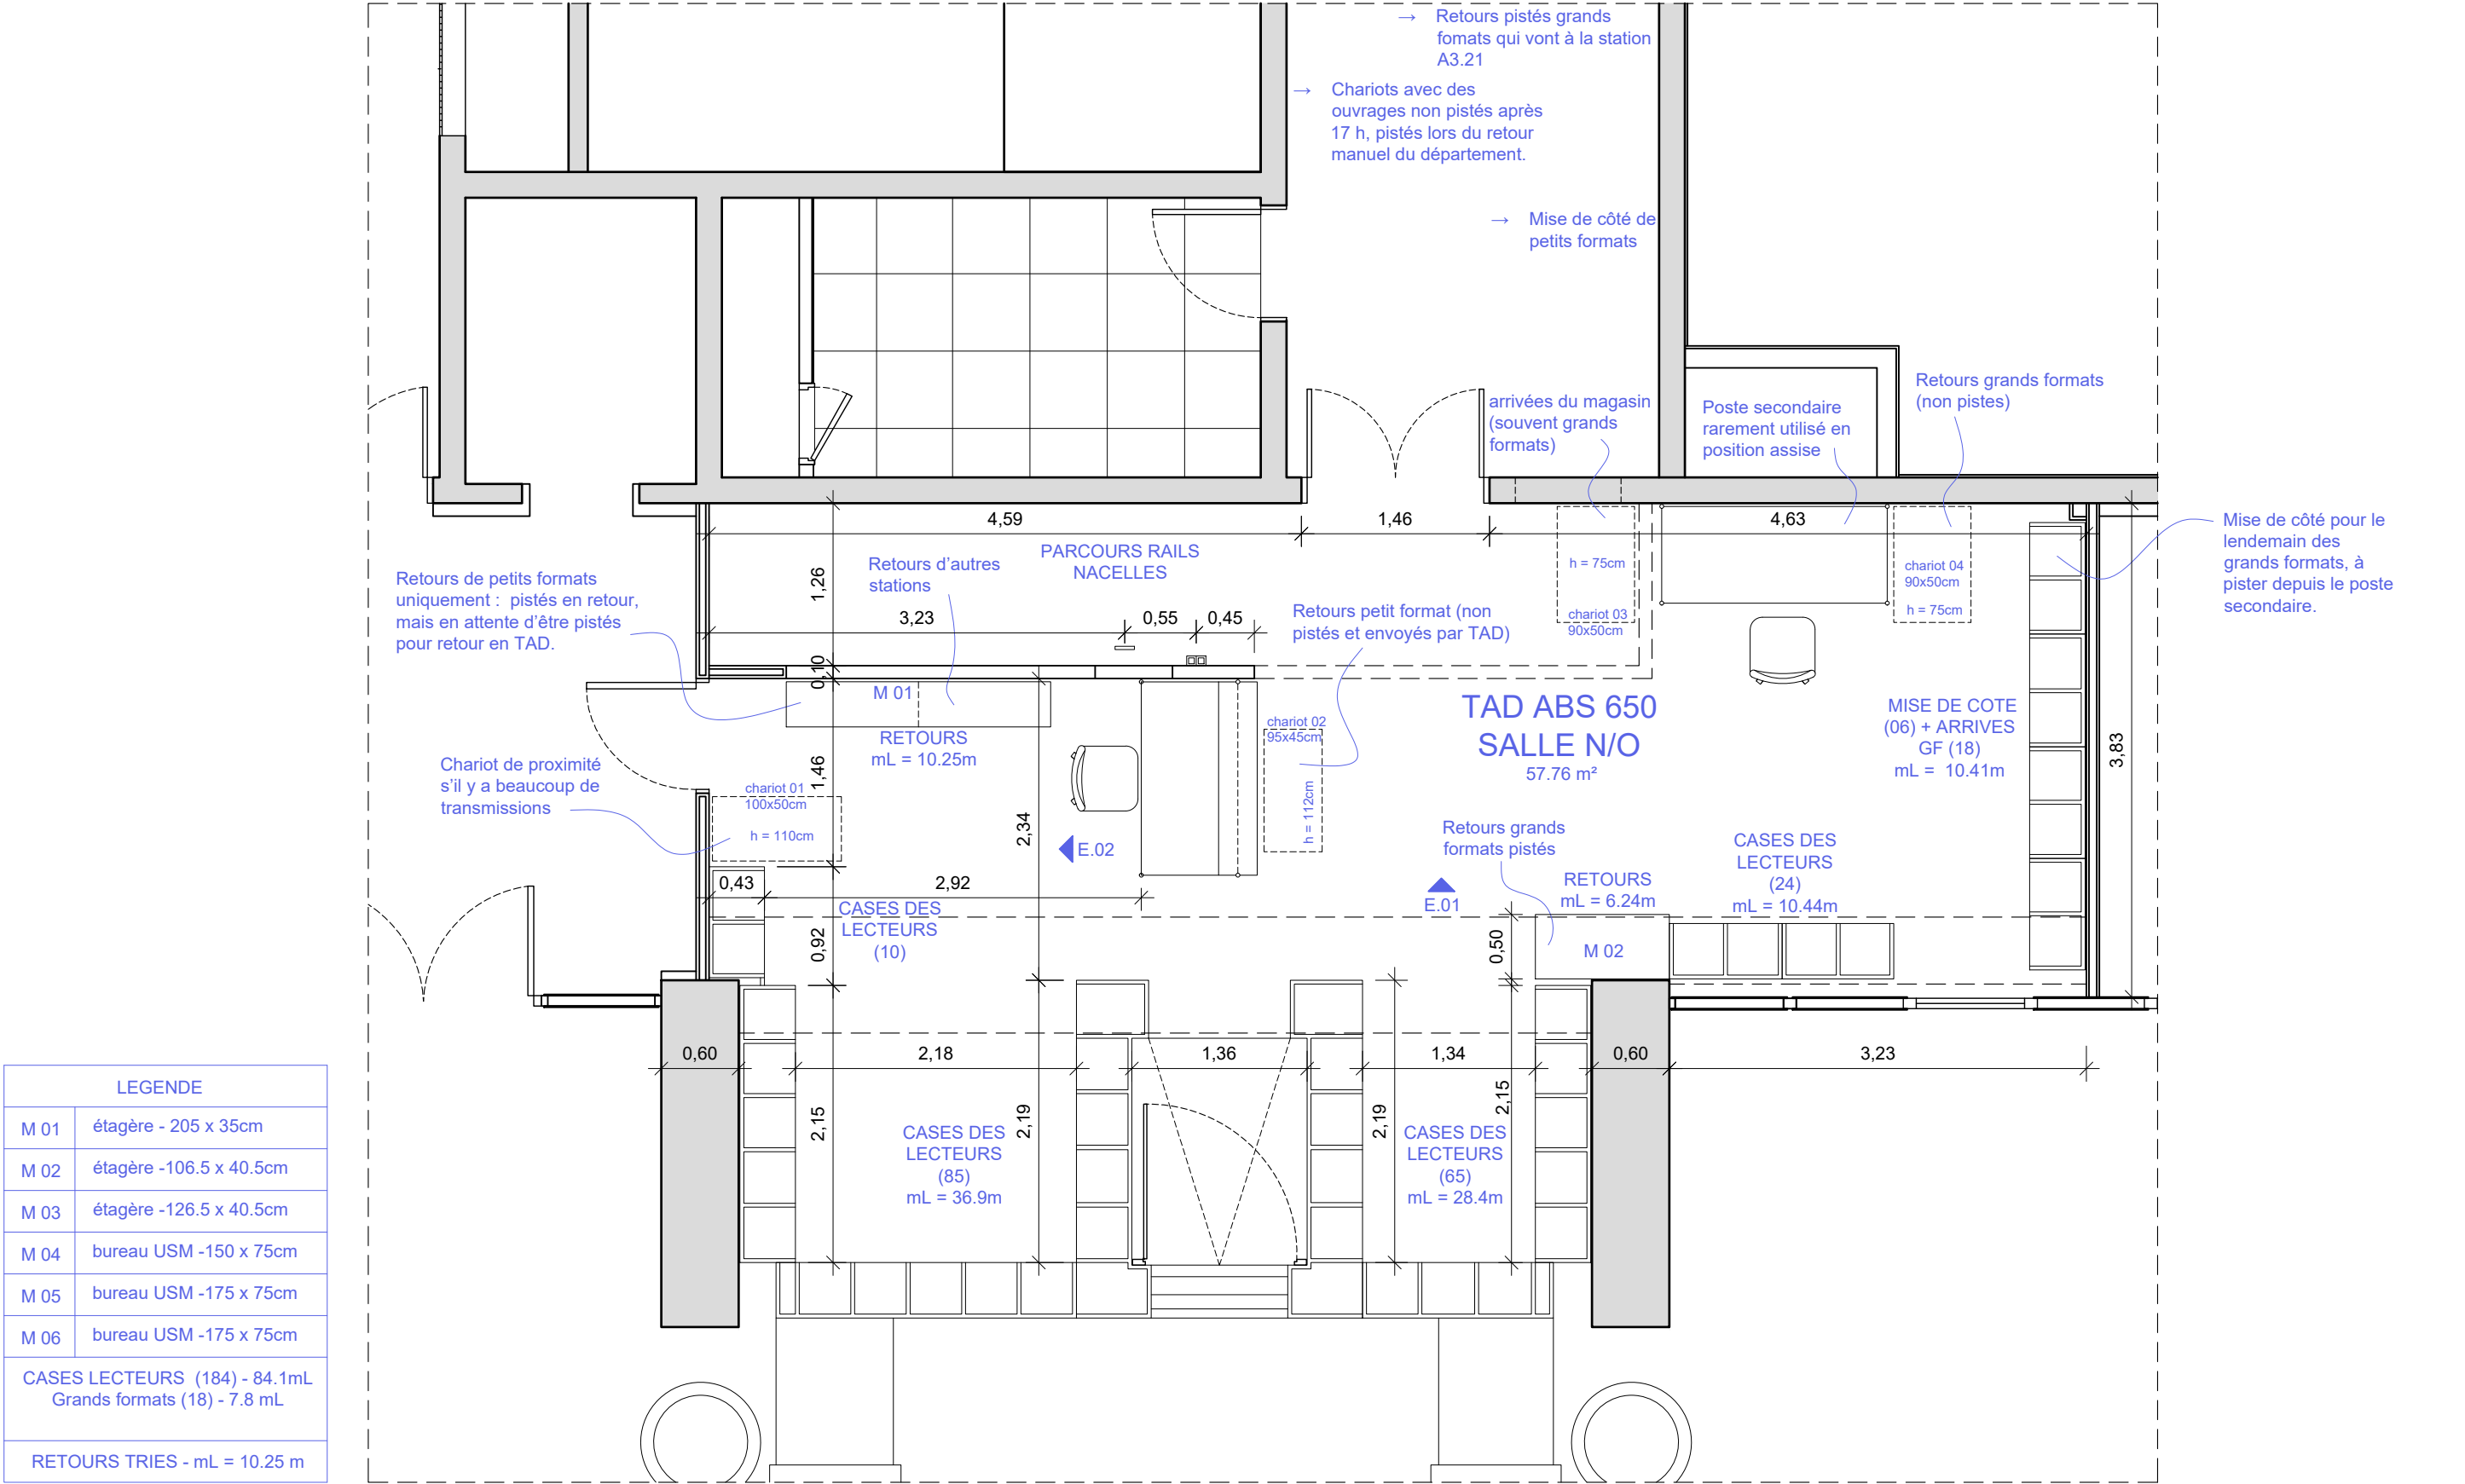

PLAN STATION TAD 650 - ABS N/O - EXISTANT

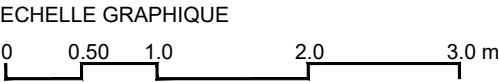


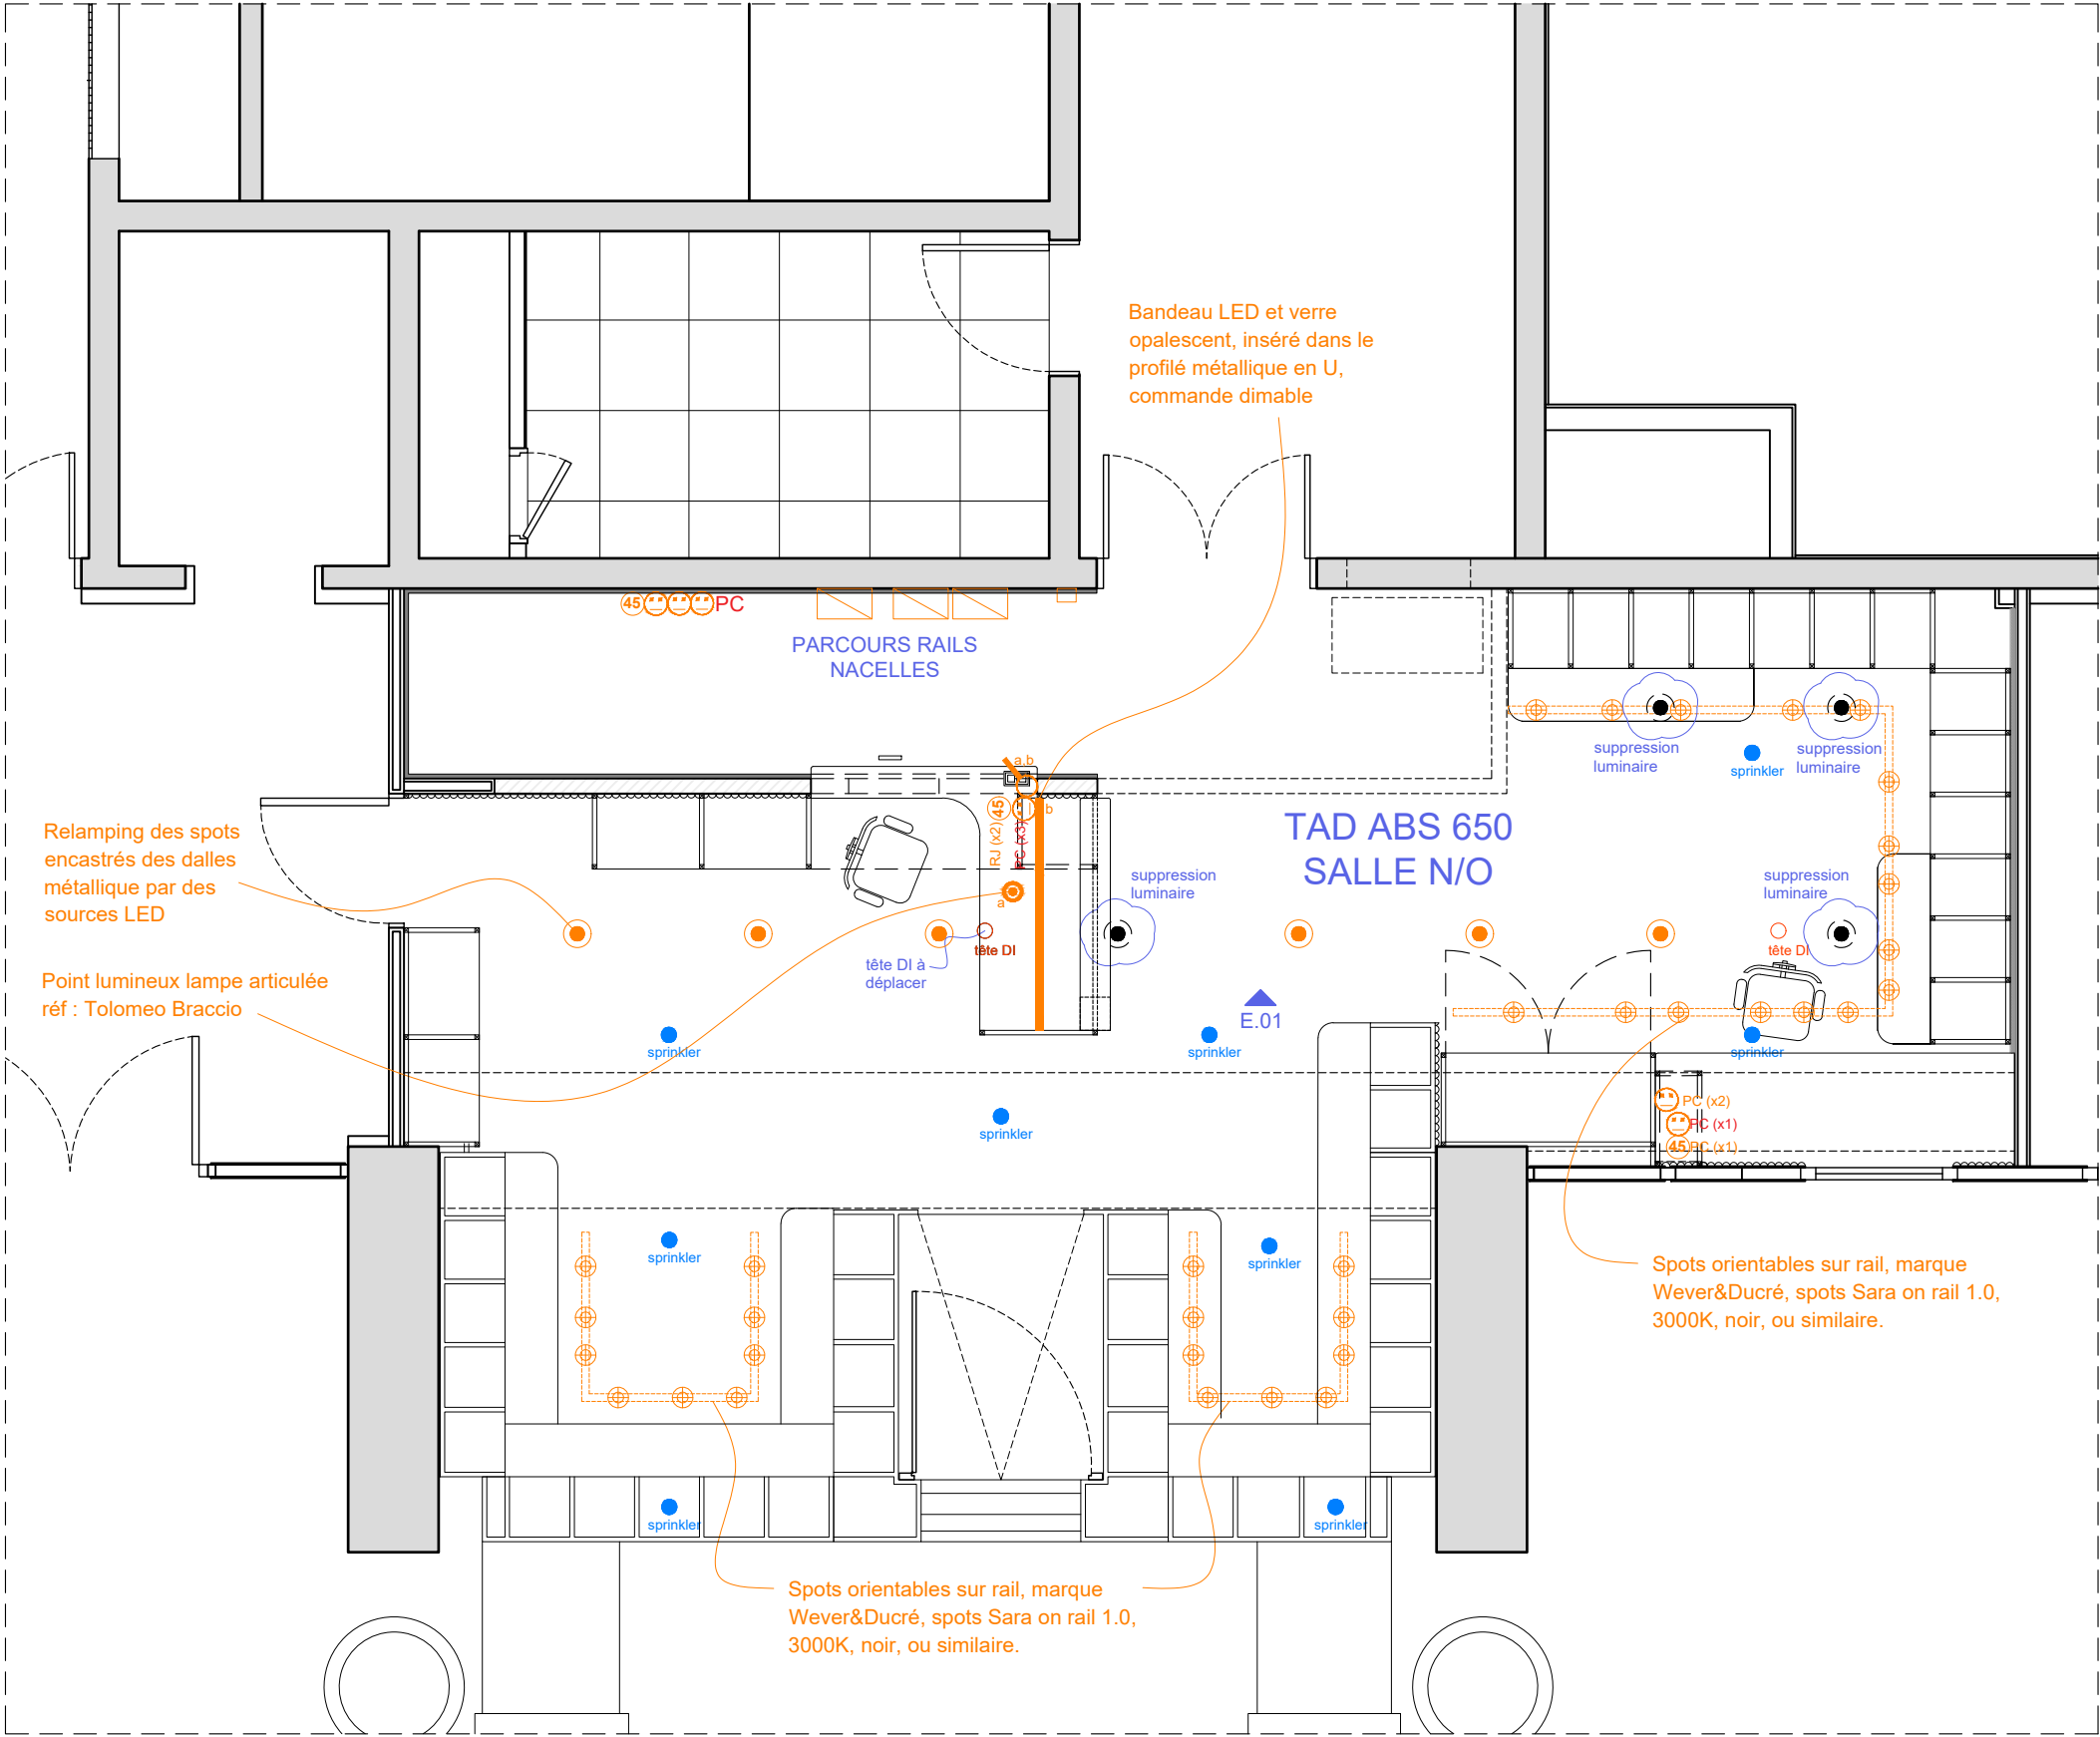


LEGENDE

	INTERRUPTEUR
	COMMANDES ARRIVÉE / DÉPART
	POINT LUMINEUX SPOT
	POINT LUMINEUX PLAFONIER
	POINT LAMPE ARTICULEE
	TABLEAU ELECTRIQUE
	PRISE PC 2P+T
	PRISE PC 2P+T ONDULE
	PRISE RJ45
	POINT LUMINEUX A SUPPRIMER
	TETE DI
	TETE DI A DEPLACER
	SPRINKLER


PLAN STATION TAD 650 - ABS N/O - DCE - PROJET

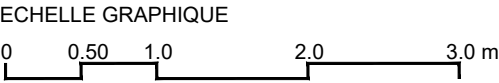


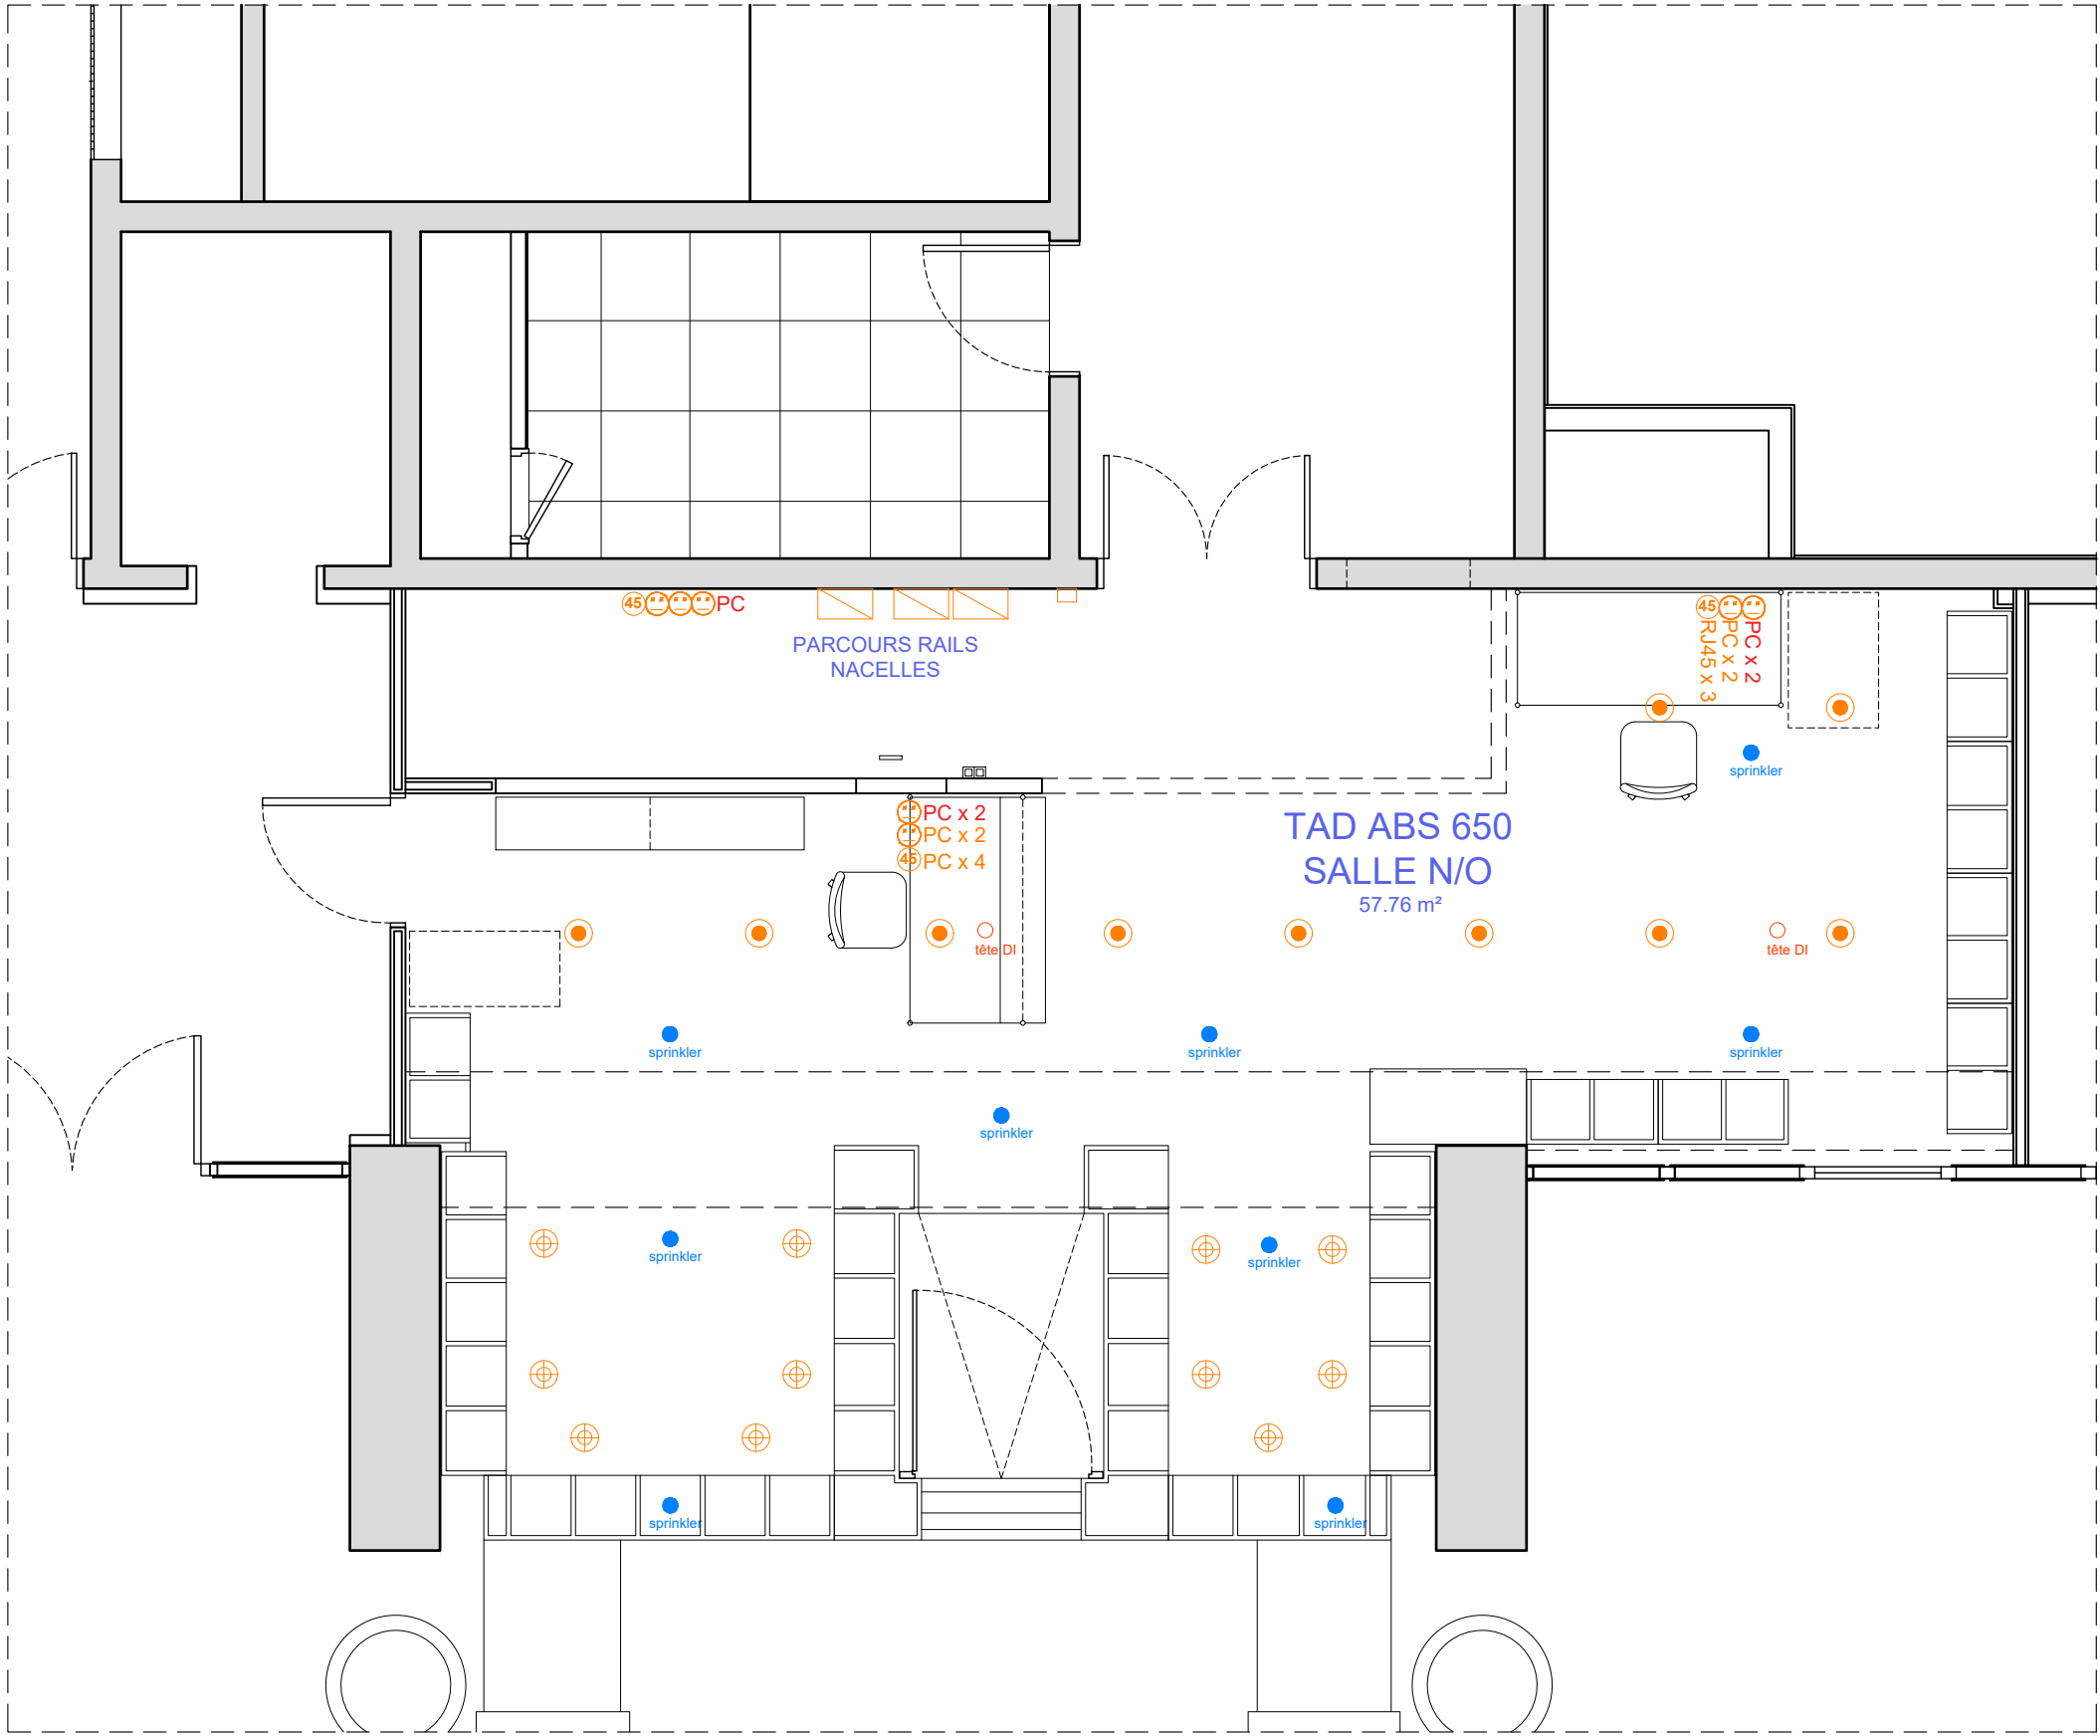


LEGENDE	
	INTERRUPTEUR
	COMMANDES ARRIVÉE / DÉPART
	POINT LUMINEUX SPOT
	POINT LUMINEUX PLAFONIER
	POINT LAMPE ARTICULEE
	TABLEAU ELECTRIQUE
	PRISE PC 2P+T
	PRISE PC 2P+T ONDULE
	PRISE RJ45
	POINT LUMINEUX A SUPPRIMER
	TETE DI
	TETE DI A DEPLACER
	SPRINKLER


PLAN ELEC STATION TAD 650 - ABS N/O - EXISTANT

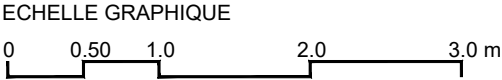

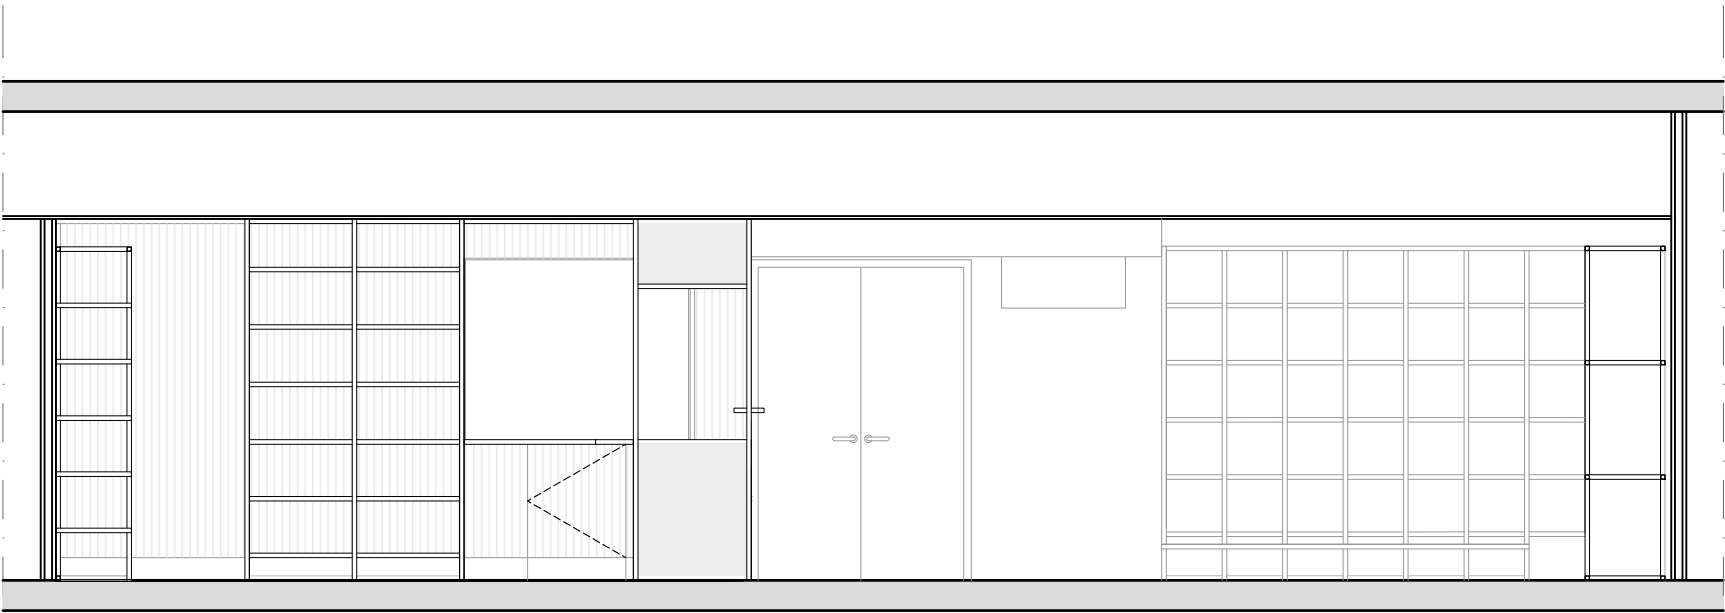


E.01 - ELEVATION 01 - TAD-ABS 650 - PROJET

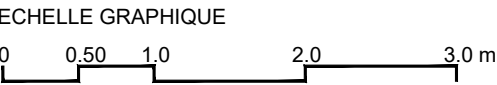


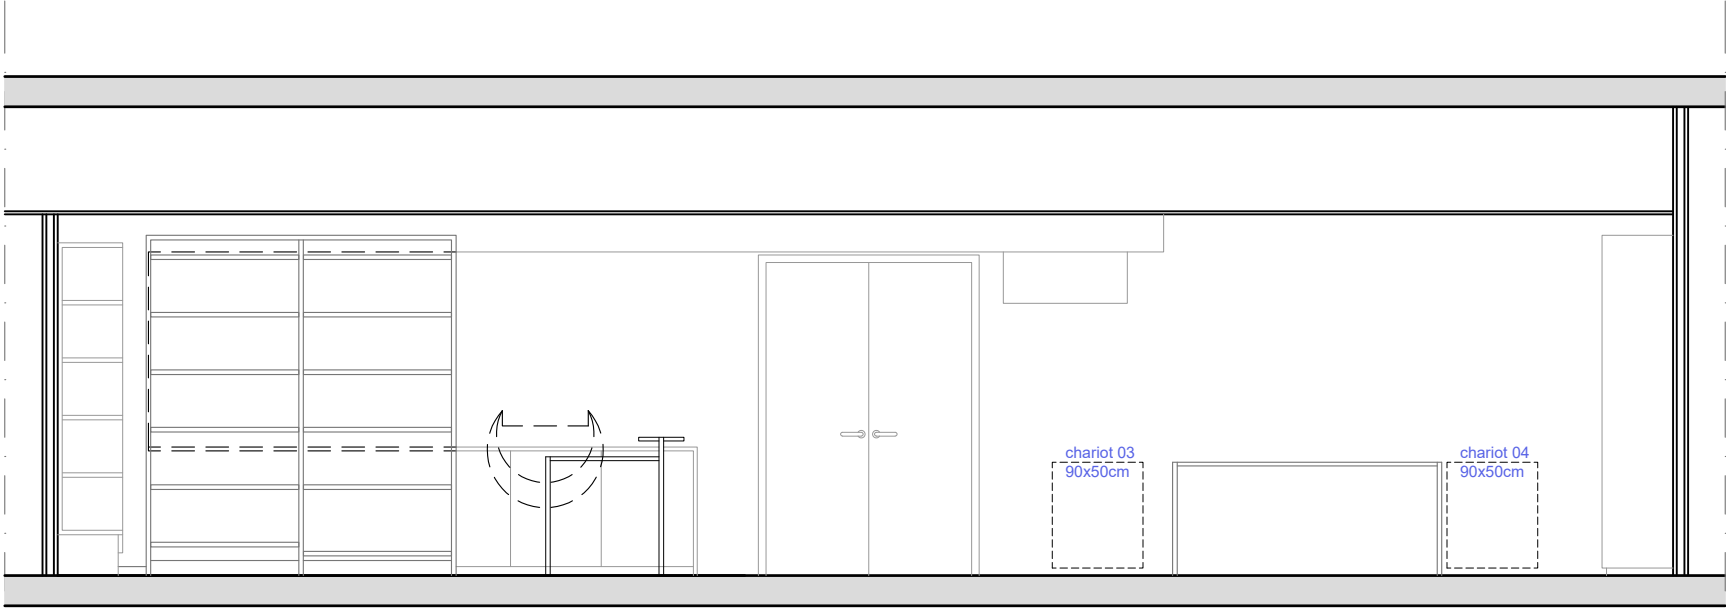


E.01 - ELEVATION 01 - TAD-ABS 650 - EXISTANT

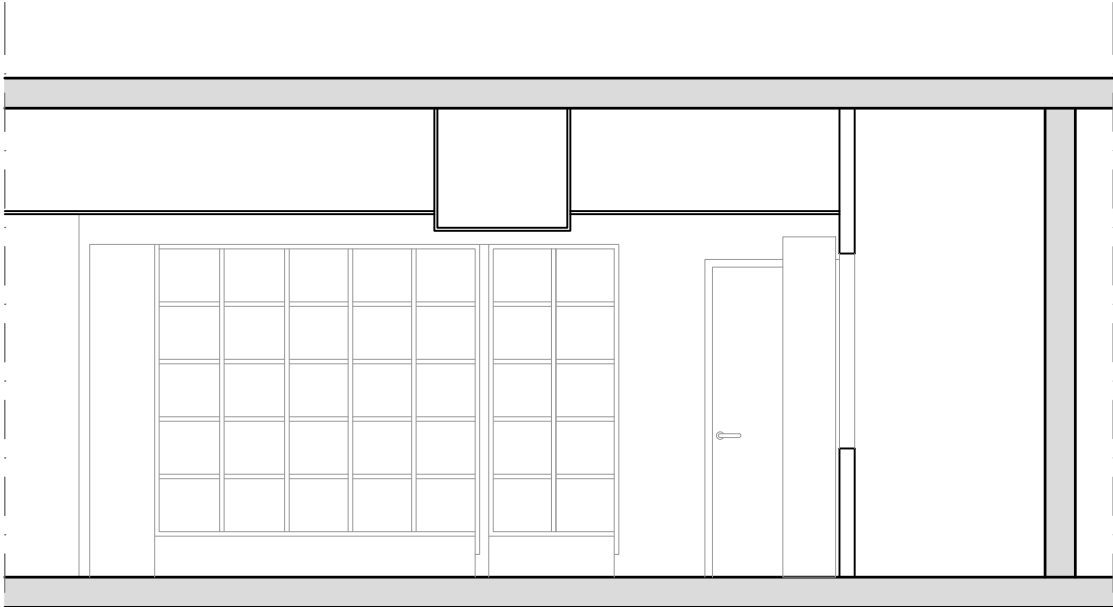

E.02 - ELEVATION 02 - TAD-ABS 650 - EXISTANT

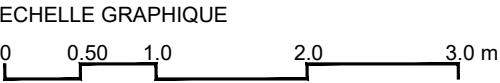

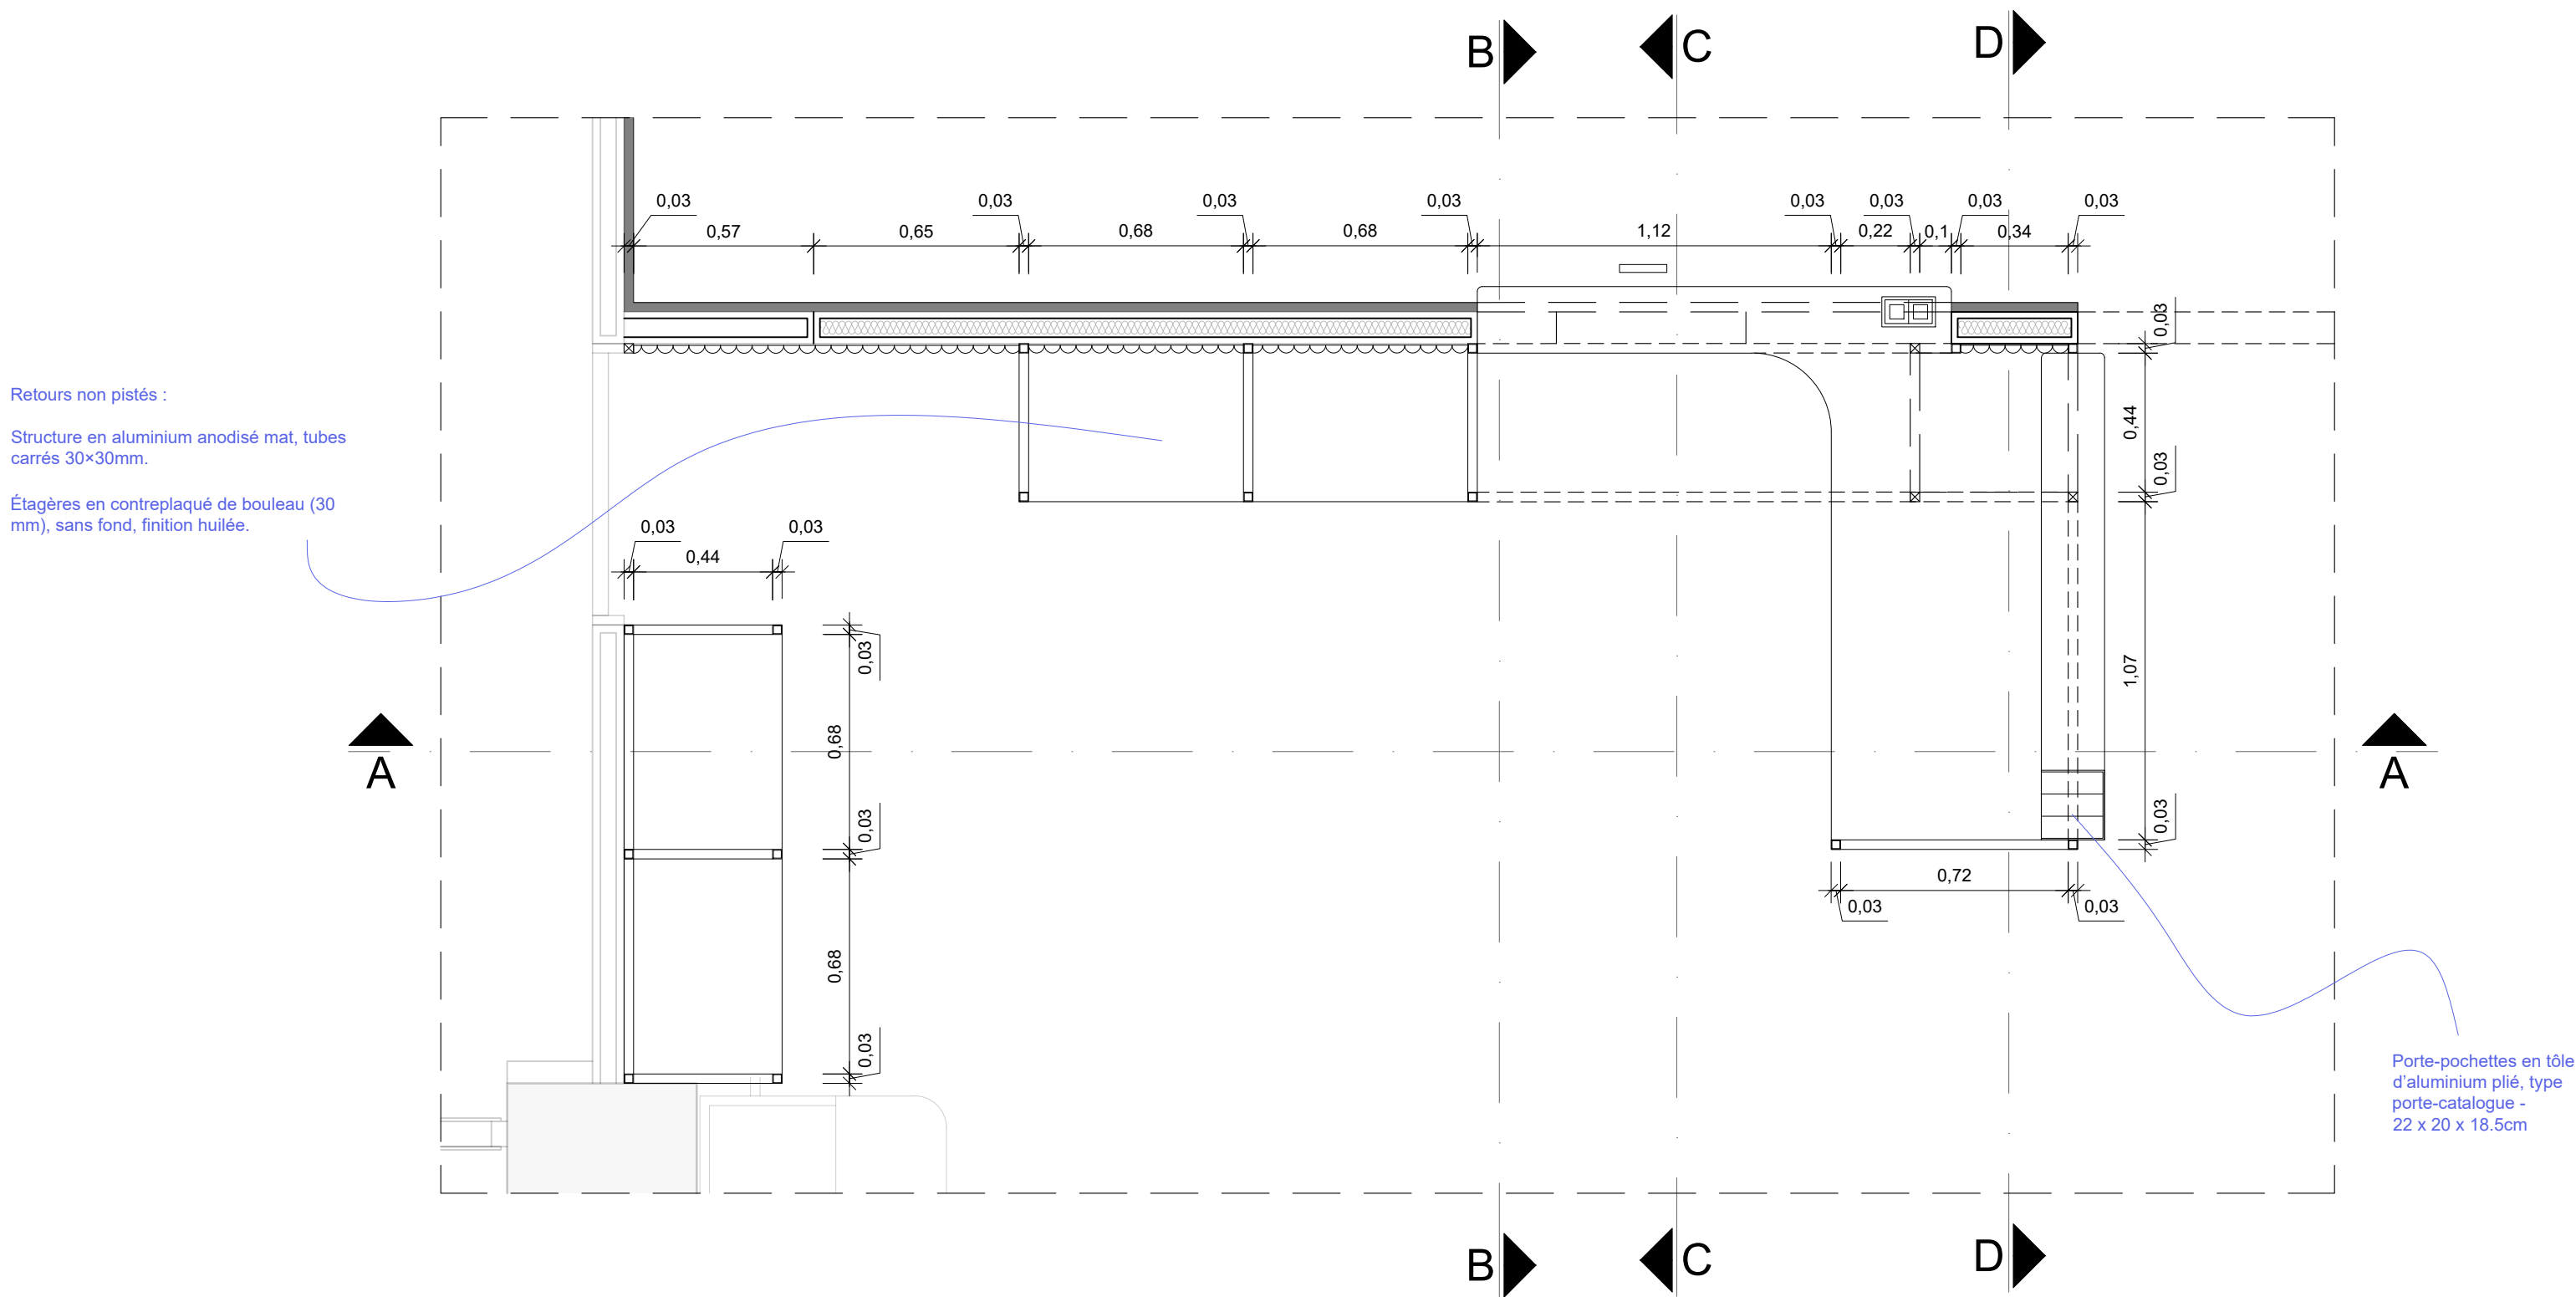

01 PLAN DETAILS
TAD 650 - M07 Poste de travail principal - M08 - M09 - 1/20



BAKE I studio	PROJET	DATE :	PHASE :	46	NOM DU PLAN :	INDICE :	ECHELLE :	1:20
	BNF 057	21/04/2026	DCE		PLAN STATION TAD ABS 650 - M07 Poste de travail principal - Plan détaillé	-	FORMAT :	A3

Retours non pistés :


Structure en aluminium anodisé mat, tubes carrés 30×30mm.

Étagères en contreplaqué de bouleau (30 mm), sans fond, finition huilée.


Habillage acoustique : panneaux muraux en PET absorbant, moulurés en motifs verticaux en demi-cercle (réf. Woven Image ZEN, coloris 908 ou équivalent).

Bandeau LED et verre opalescent, inséré dans le profilé métallique en U, commande dimable.


système de gestion de câbles à prévoir (passe câble + chemin de câble)

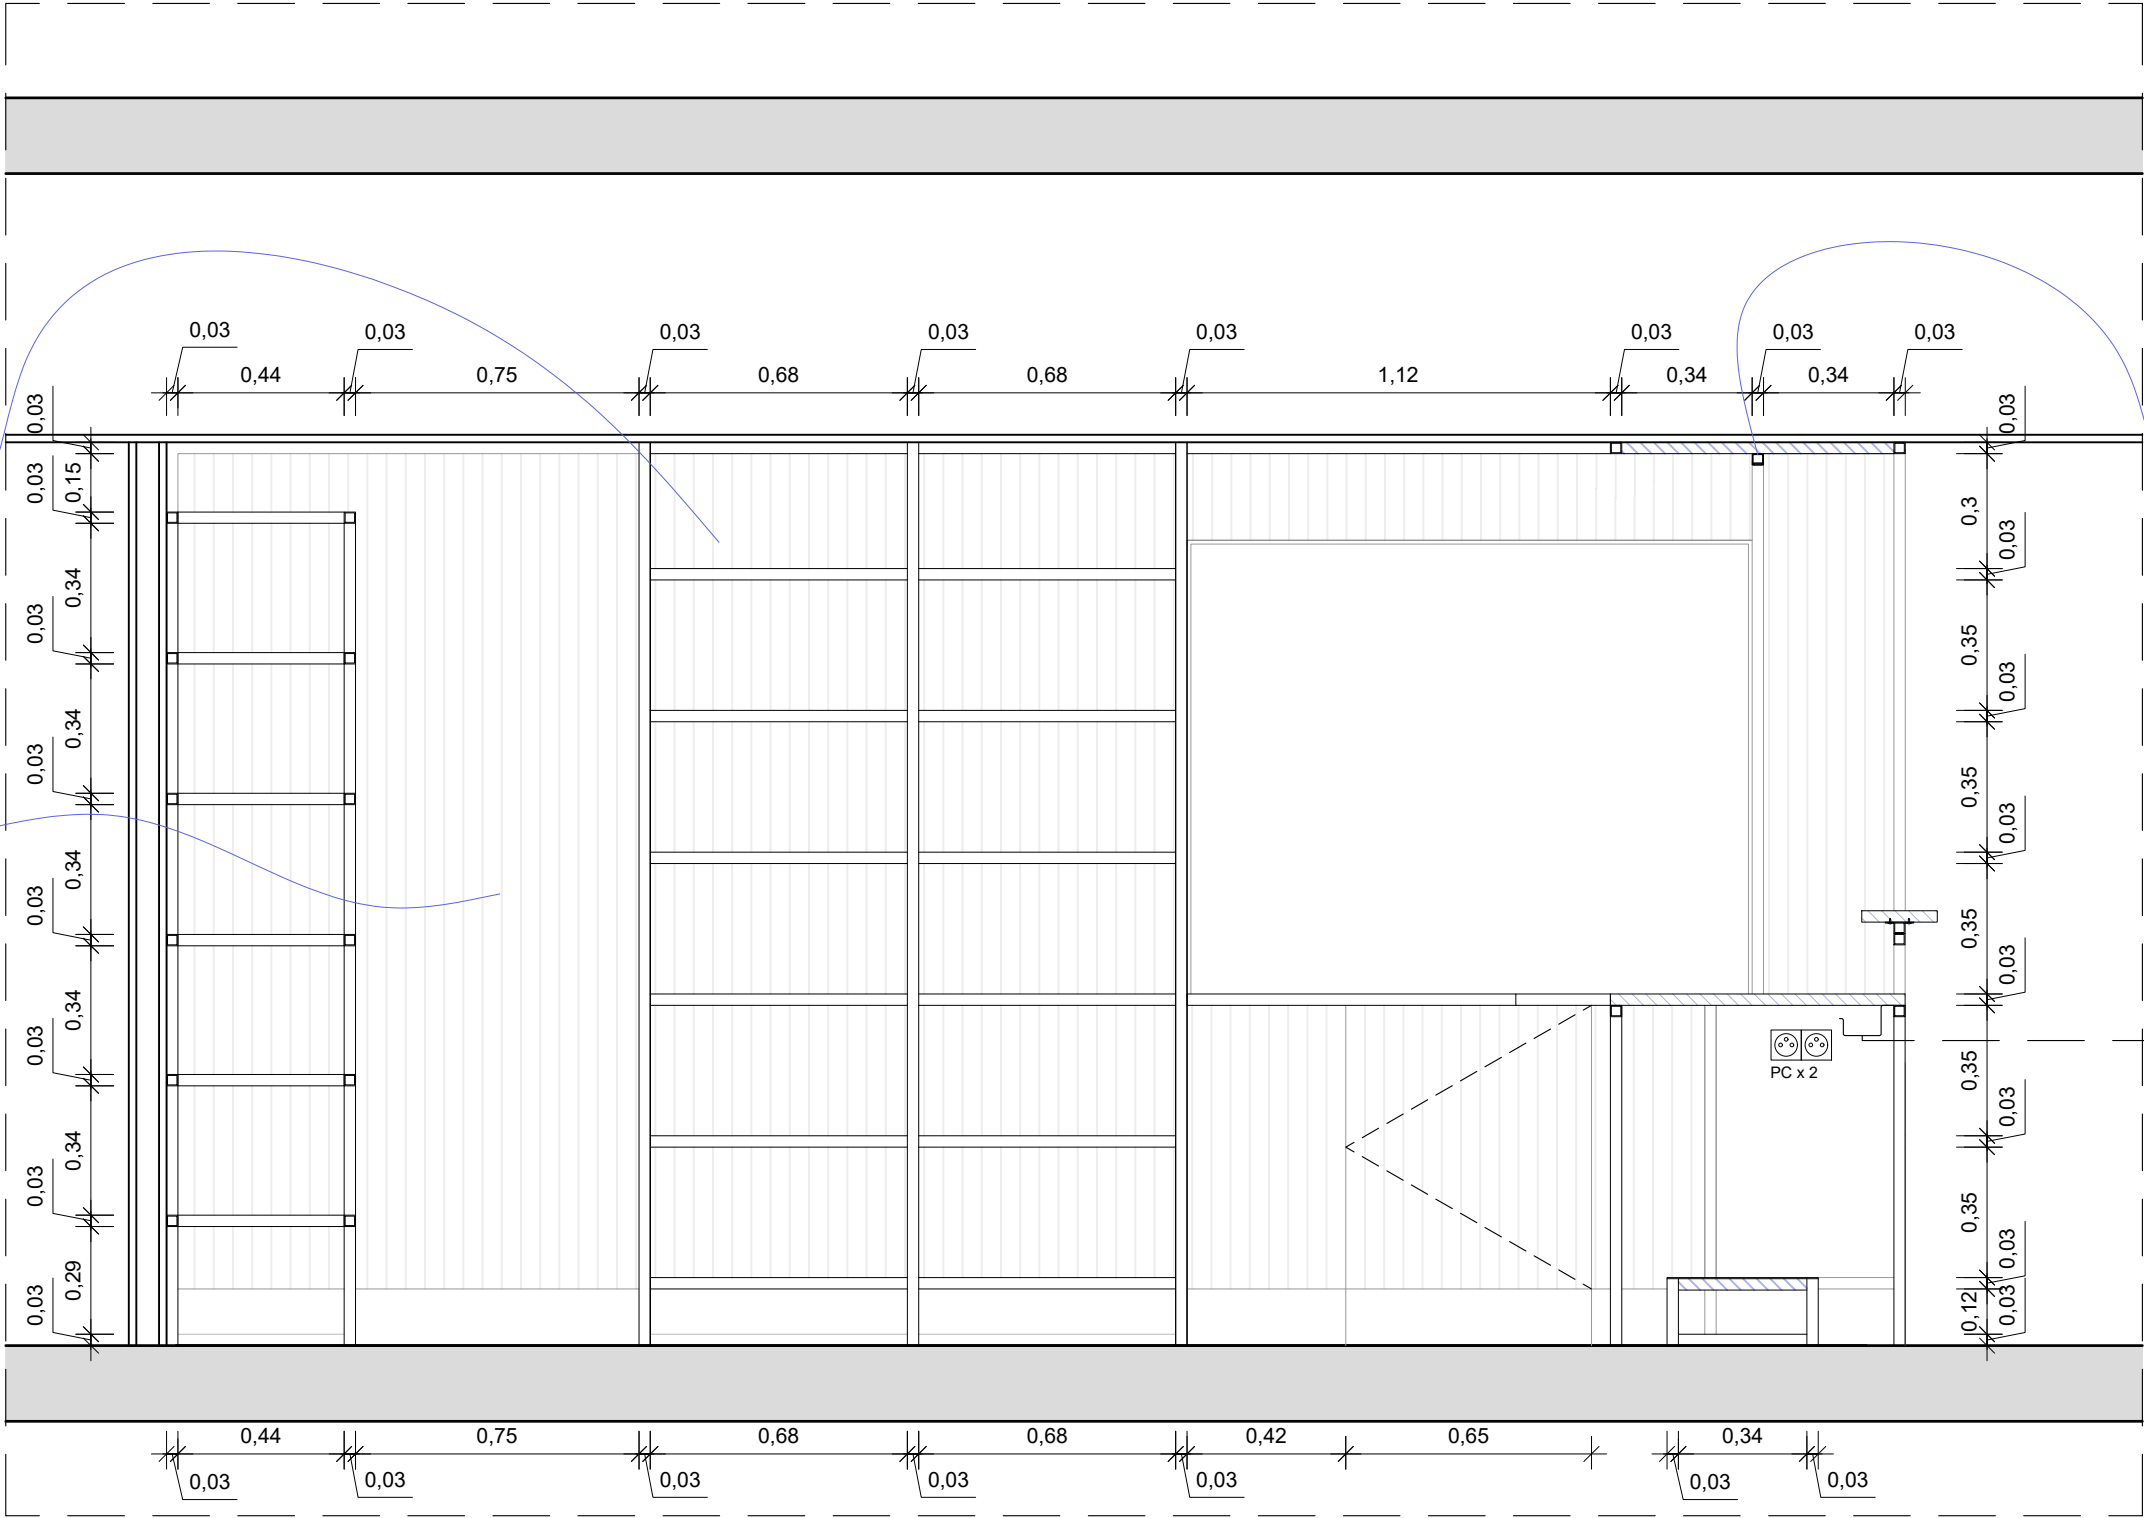


DETAIL 01 - SECTION AA
TAD 650 - M07 Poste de travail principal - M08 - M09 - 1/20

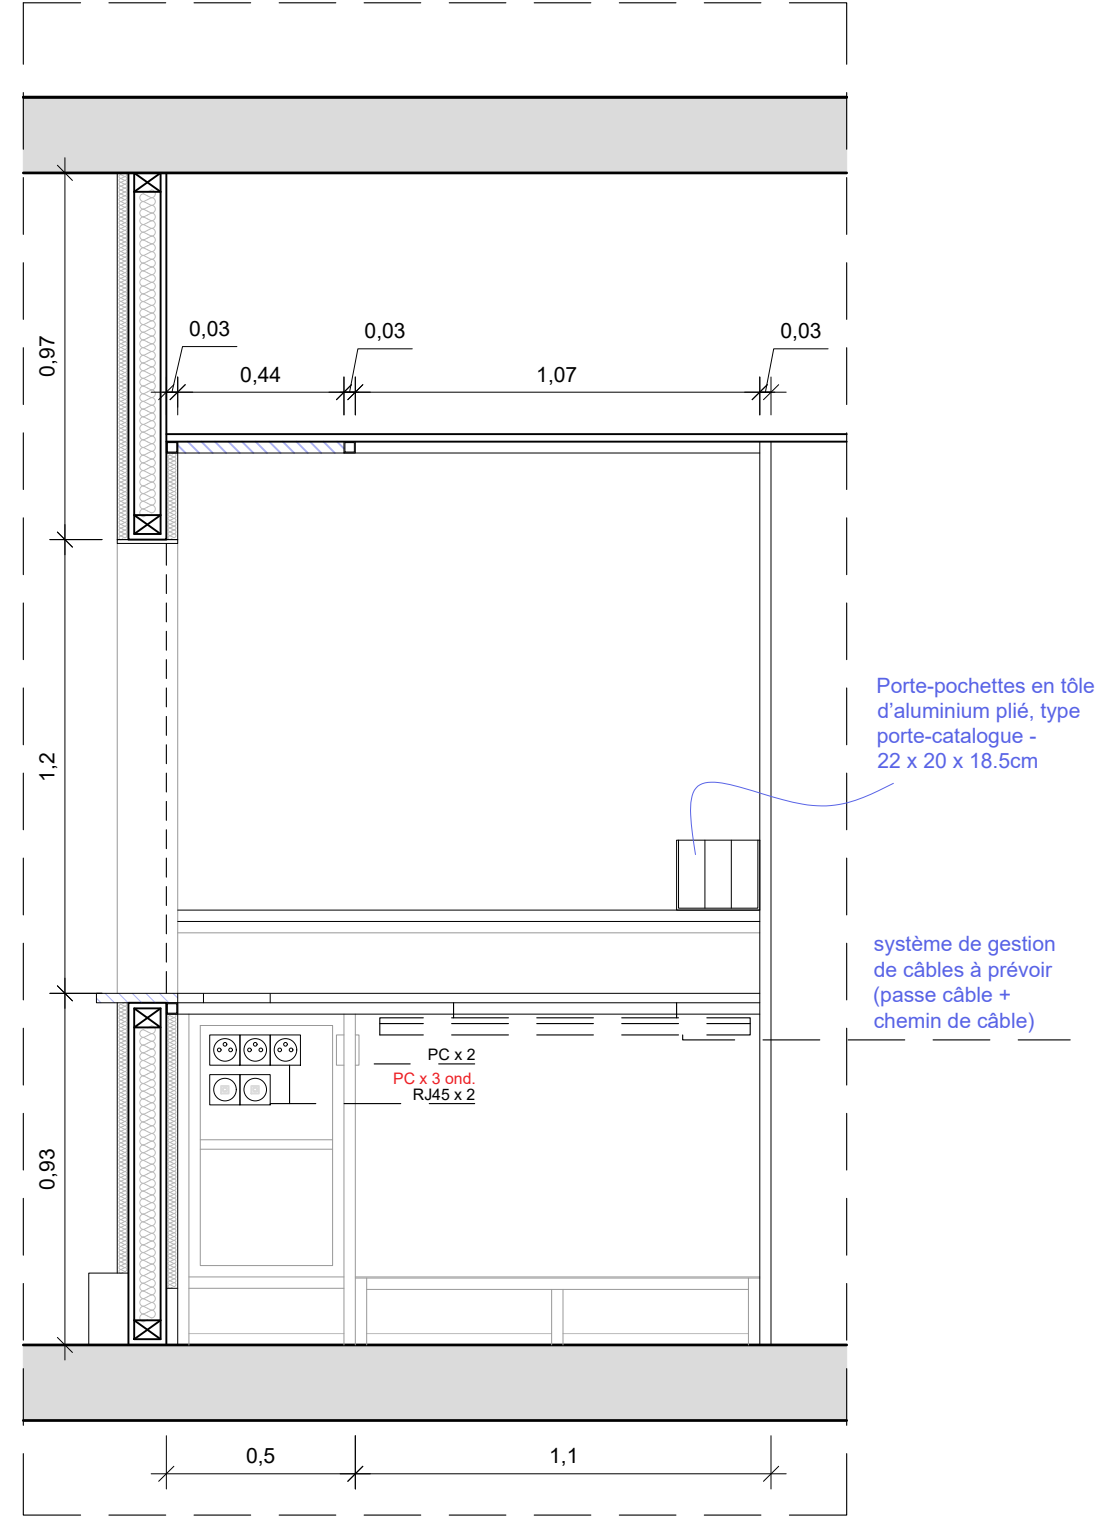

DETAIL 01 - SECTION BB
TAD 650 - M07 Poste de travail principal - 1/20

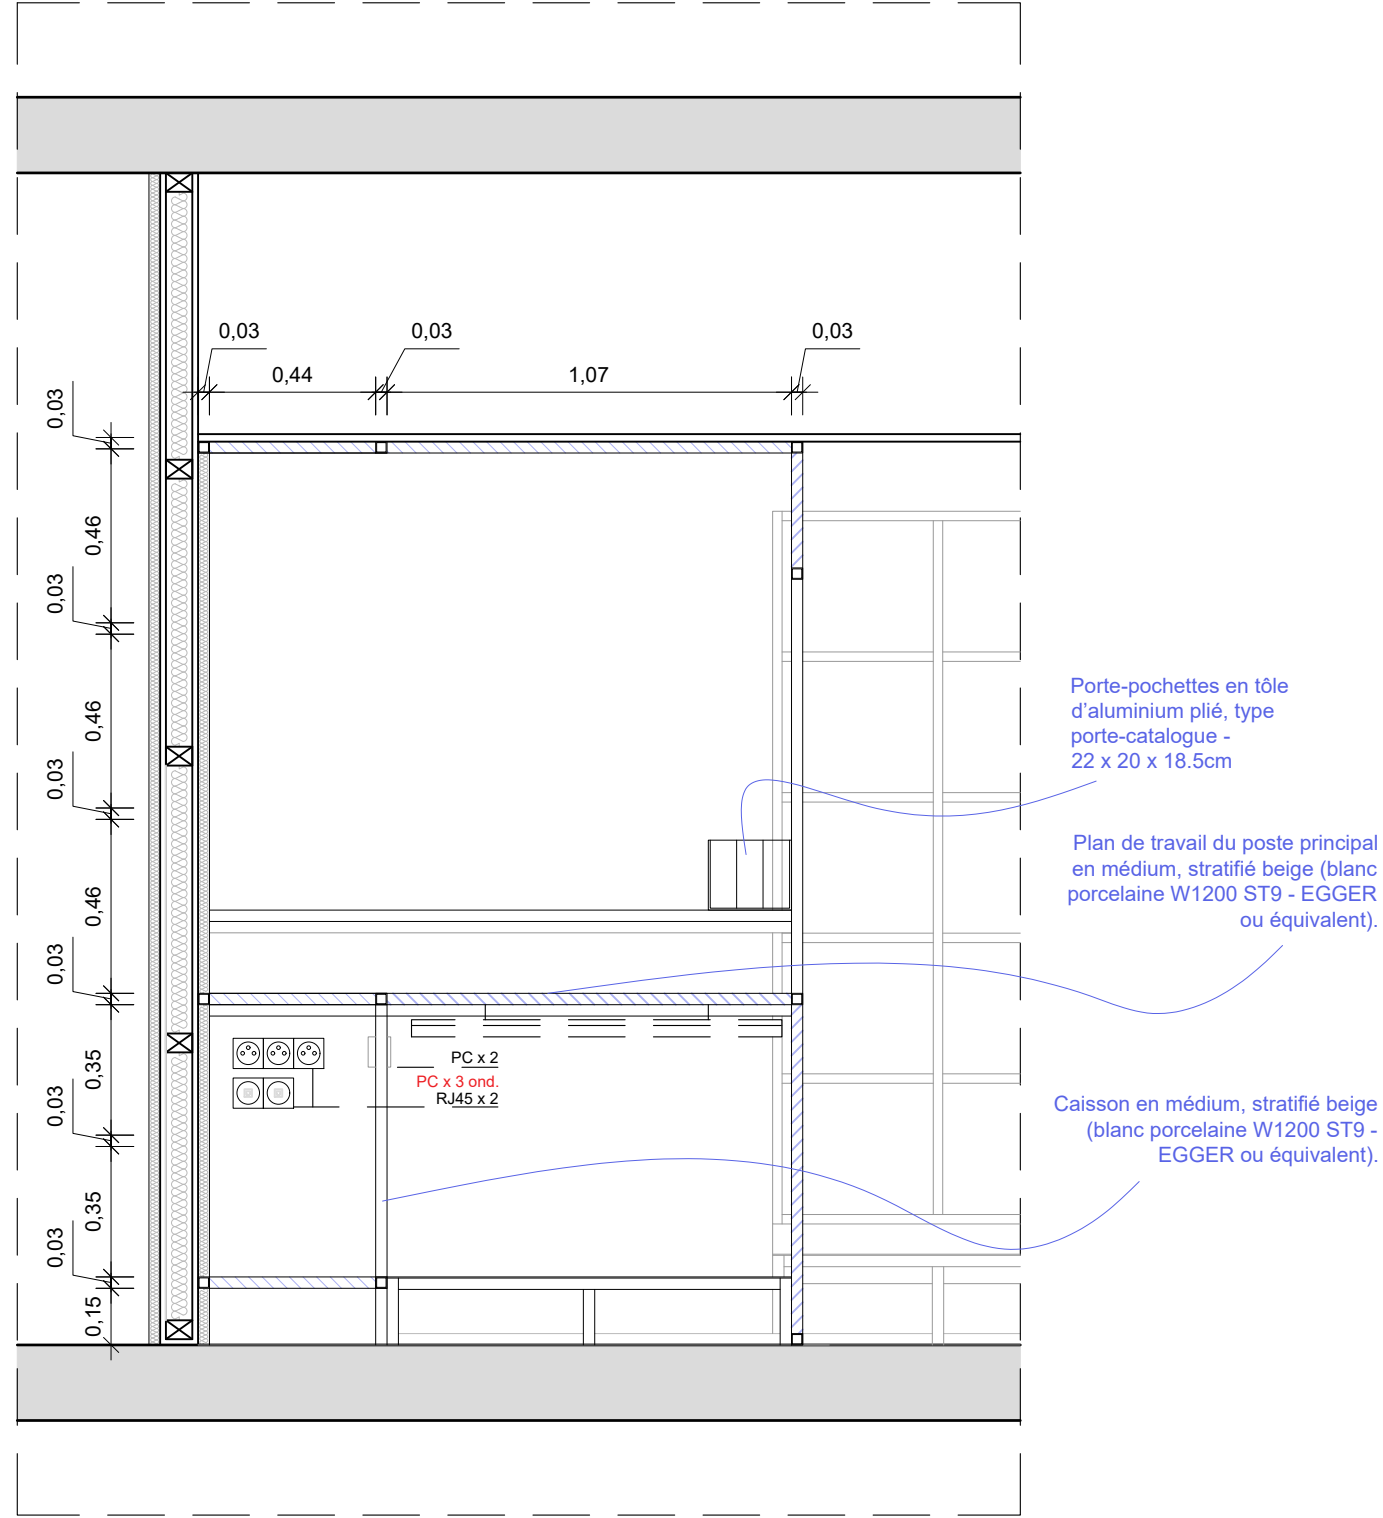

DETAIL 01 - SECTION DD
TAD 650 - M07 Poste de travail principal - 1/20

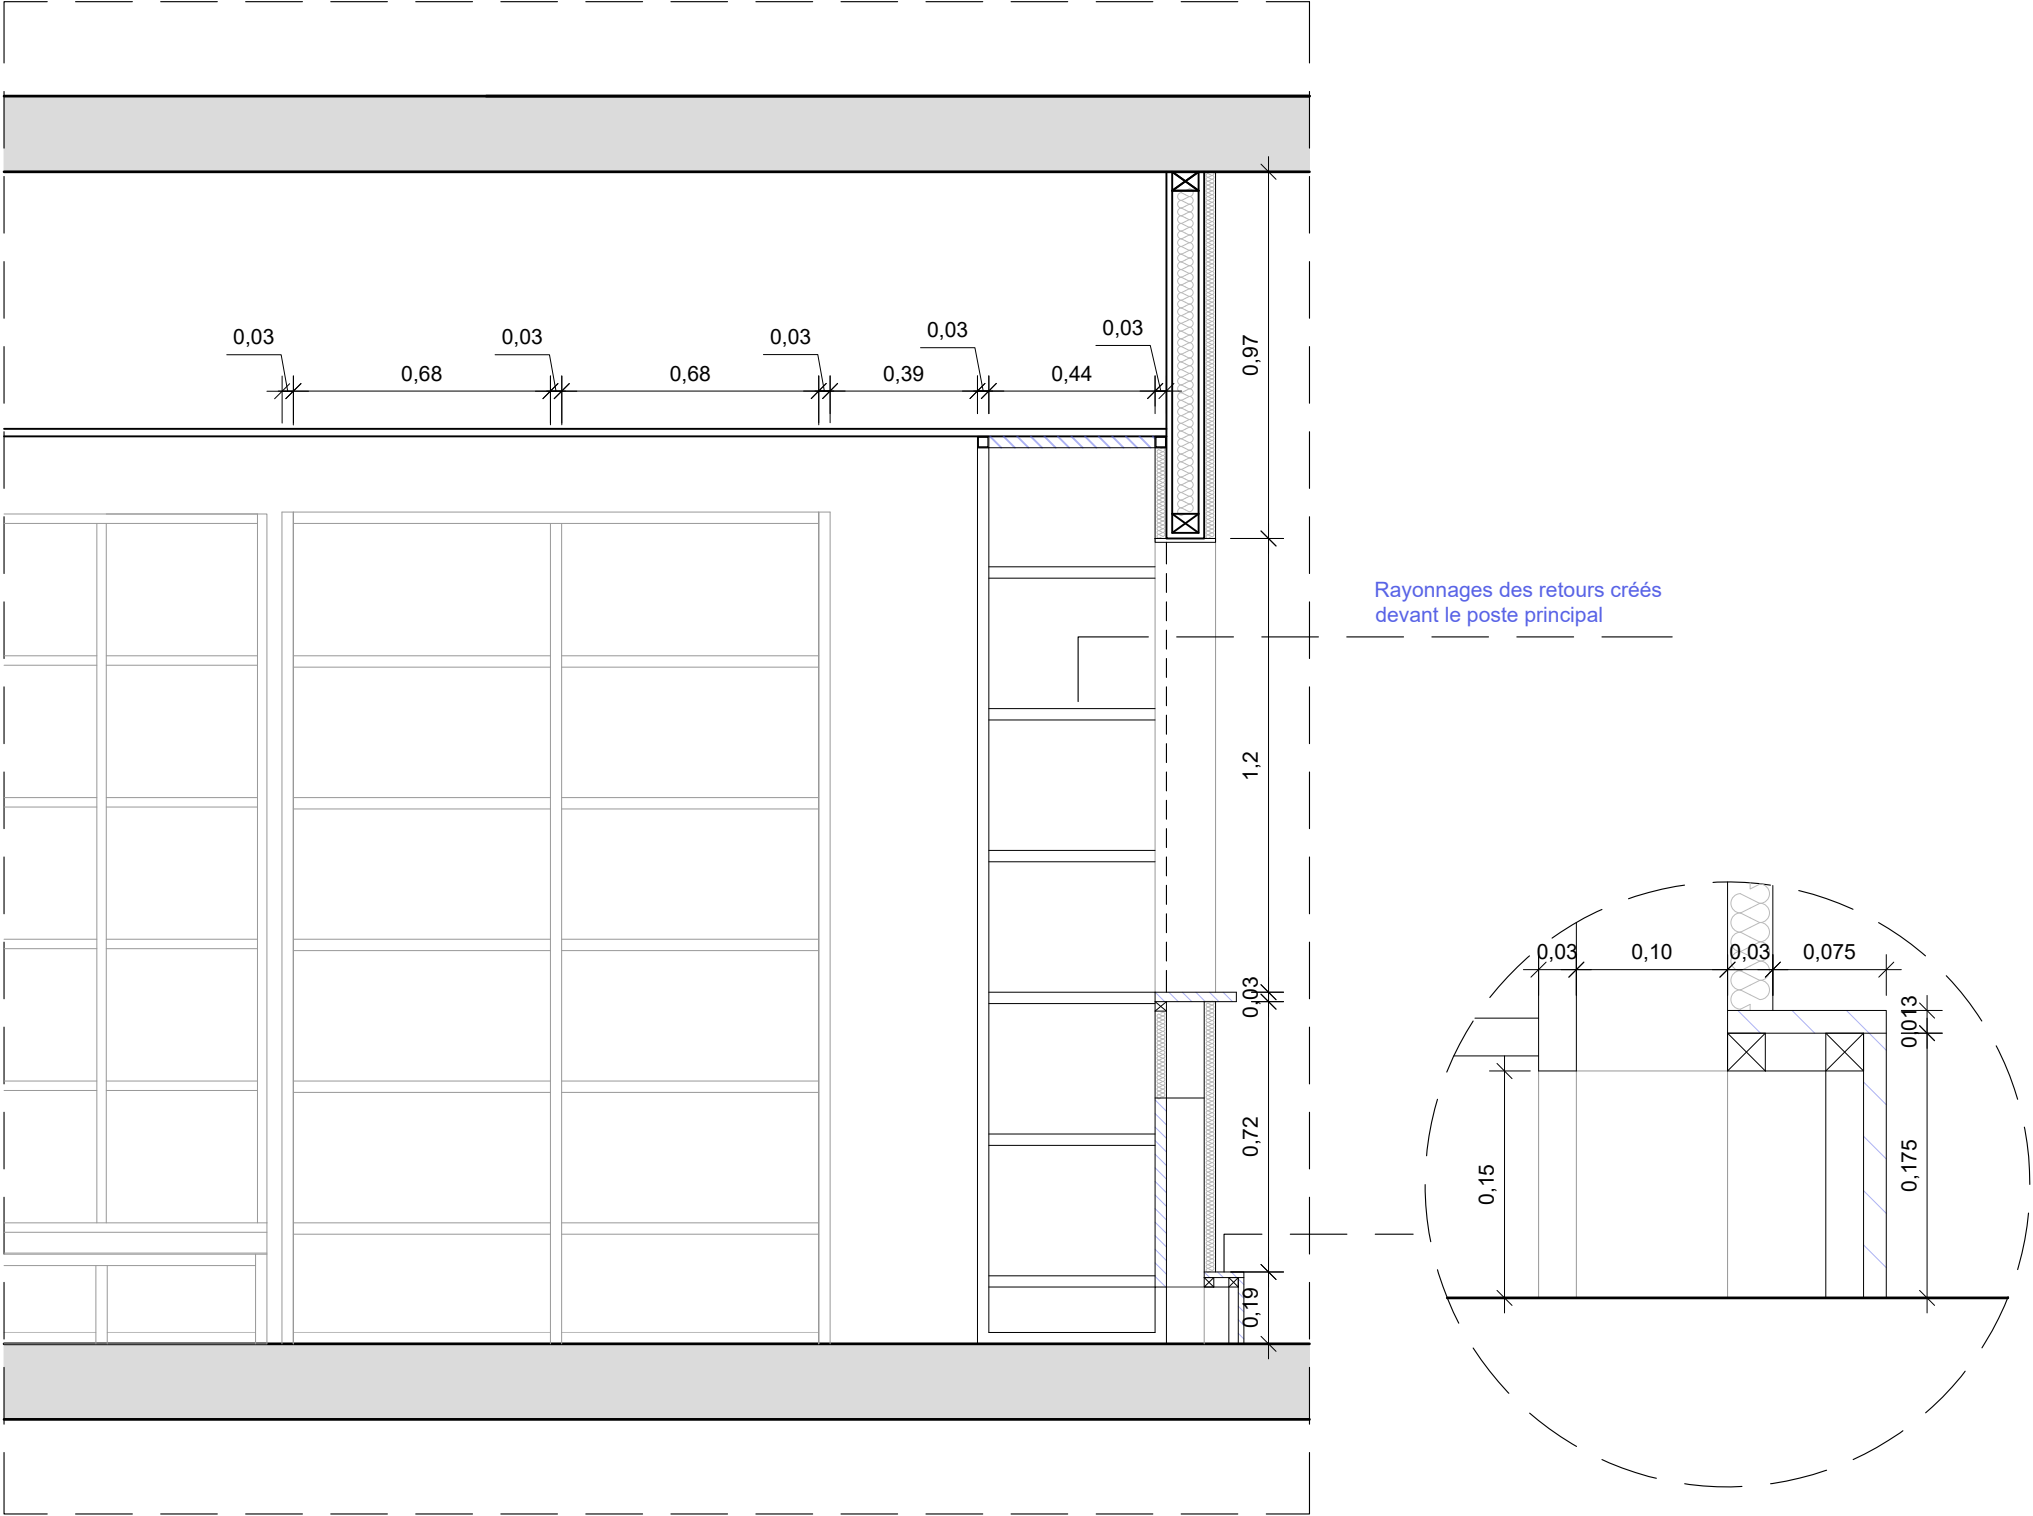


DETAIL 01 - SECTION CC
TAD 650 - M07 Poste de travail principal M08 - M09 - 1/20

Grands formats + rangement magasiniers :

Structure en aluminium anodisé mat, tubes carrés 30×30mm.

Étagères en contreplaqué de bouleau (30mm), avec fond, finition huilée.

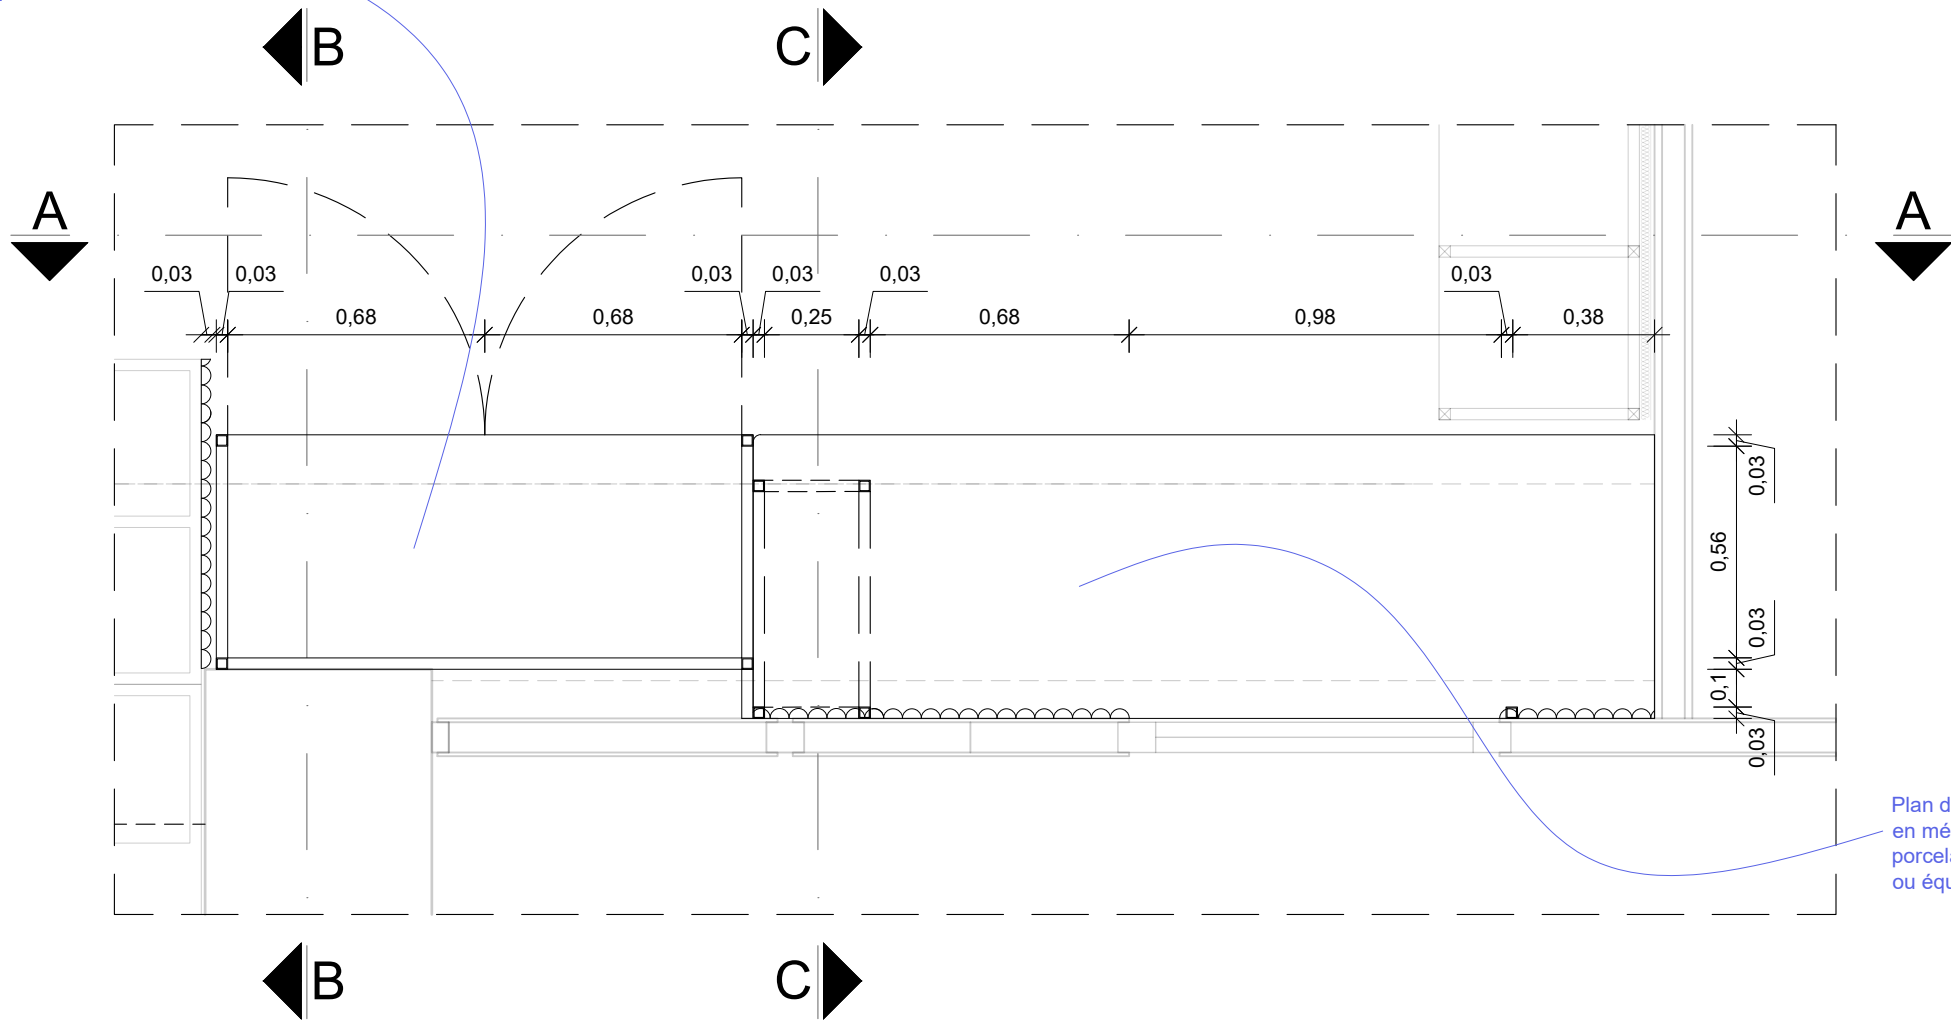


Plan de travail du poste secondaire en médium, stratifié beige (blanc porcelaine W1200 ST9 - EGGER ou équivalent).


03 PLAN DETAILS
TAD 650 - M10 Poste secondaire - M11 - 1/20
ECHELLE GRAPHIQUE



BAKE I studio	PROJET	DATE :	PHASE :	50	NOM DU PLAN :	INDICE :	ECHELLE :	1:20
	BNF 057	21/04/2026	DCE		PLAN STATION TAD ABS 650 - M10 - M11 - Détail 03 - Plan détaillé	-	FORMAT :	A3

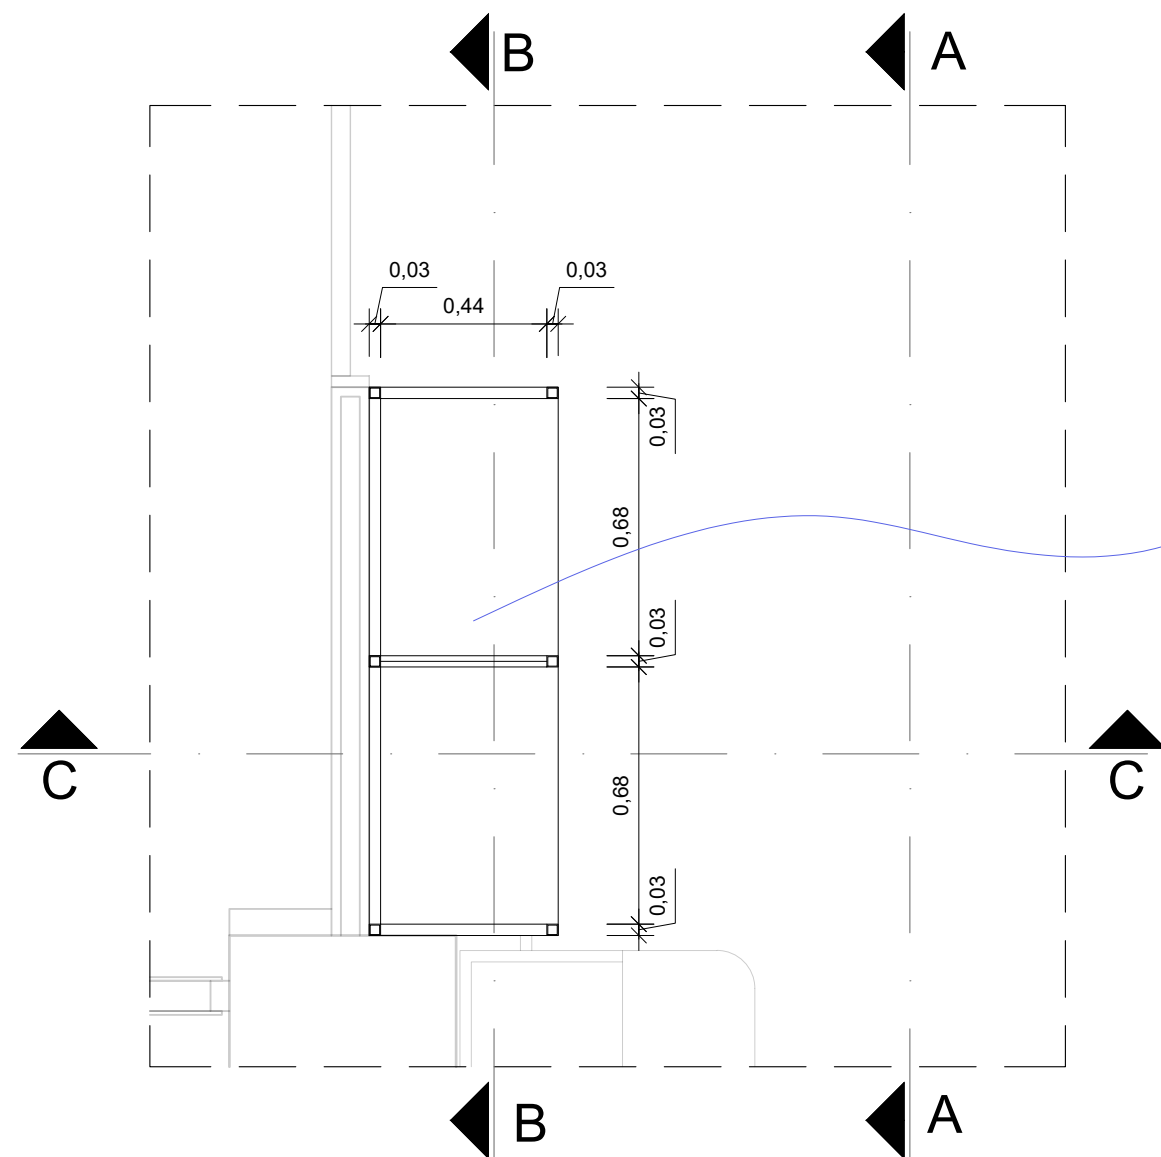


Rayonnages des retours :
Structure en aluminium anodisé
mat + Étagères en contreplaqué
bouleau, sans fond, finition huilée.
Panneaux verticaux intermédiaires
en tôle perforée.

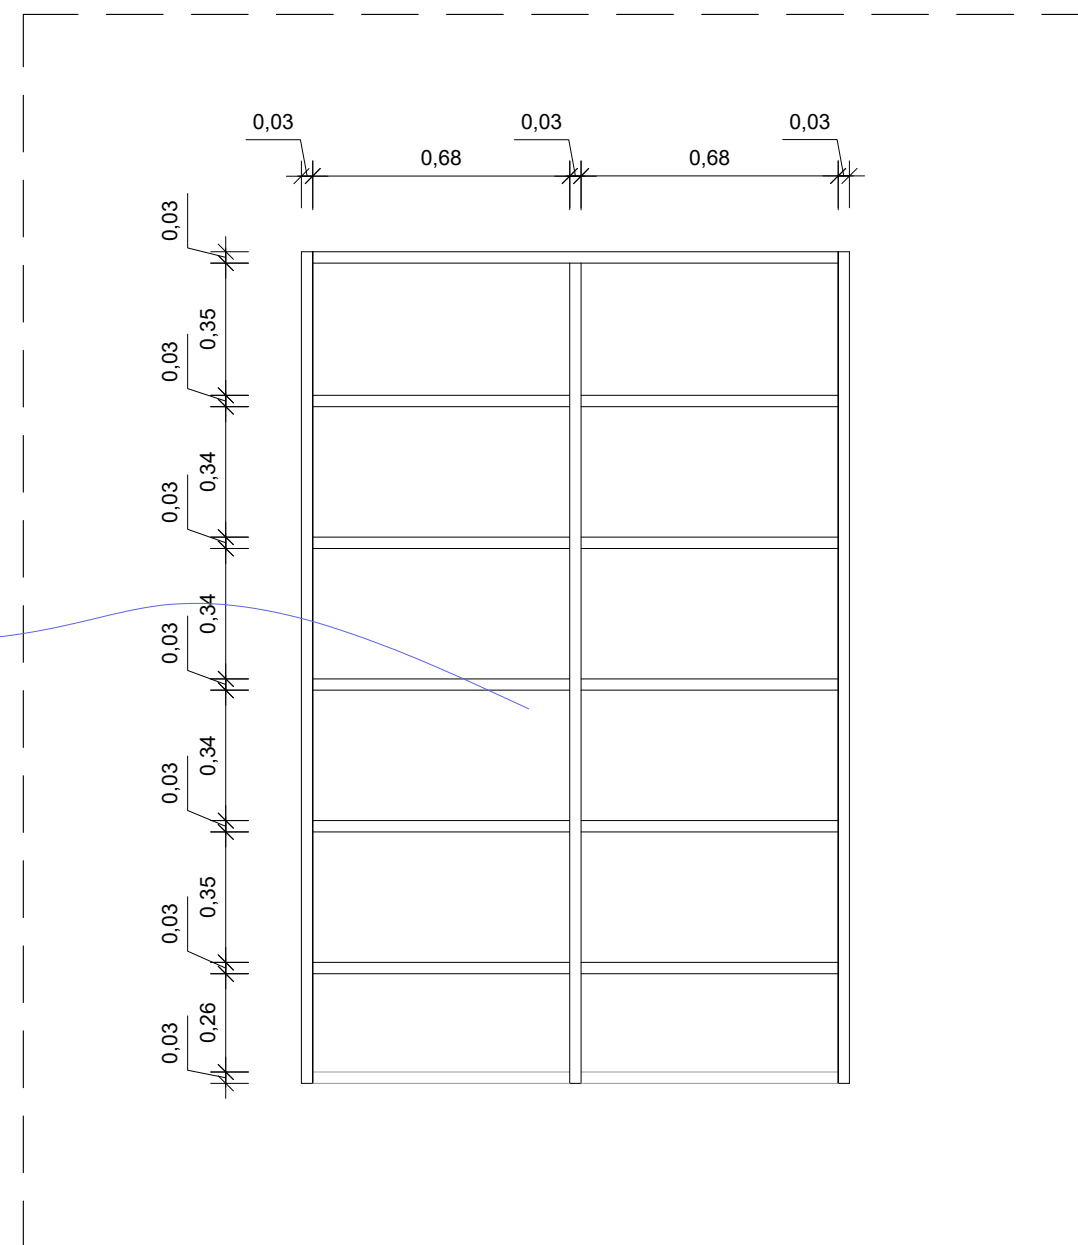

02 PLAN DETAILS
M09 RETOURS - 1/20
ECHELLE GRAPHIQUE




DETAIL 02 - SECTION AA
TAD 650 - M09 Retours - 1/20

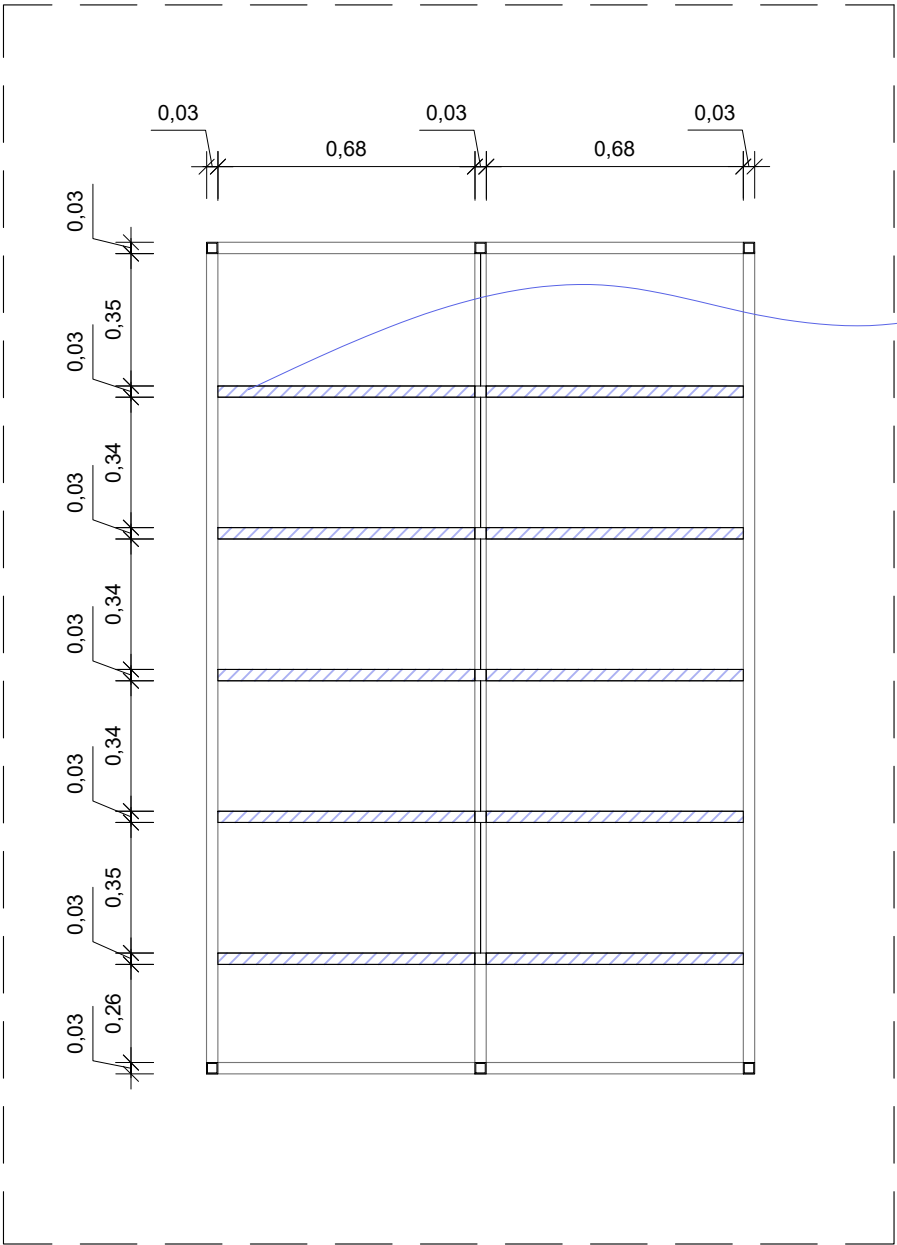


Rayonnages des retours :

Structure en aluminium anodisé
mat + Étagères en contreplaqué
bouleau, sans fond, finition huilée.
Panneaux verticaux intermédiaires
en tôle perforée.

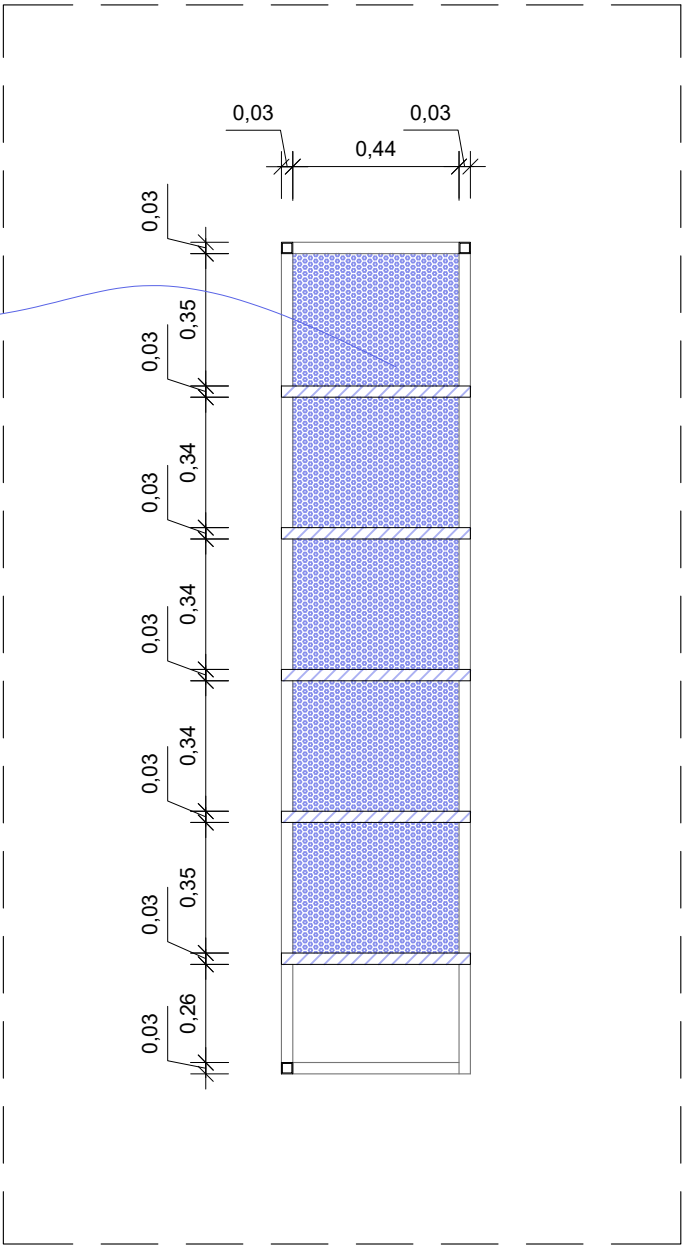


DETAIL 02 - SECTION BB
TAD 650 - M09 Retours - 1/20

DETAIL 02 - SECTION CC
TAD 650 - M09 Retours - 1/20

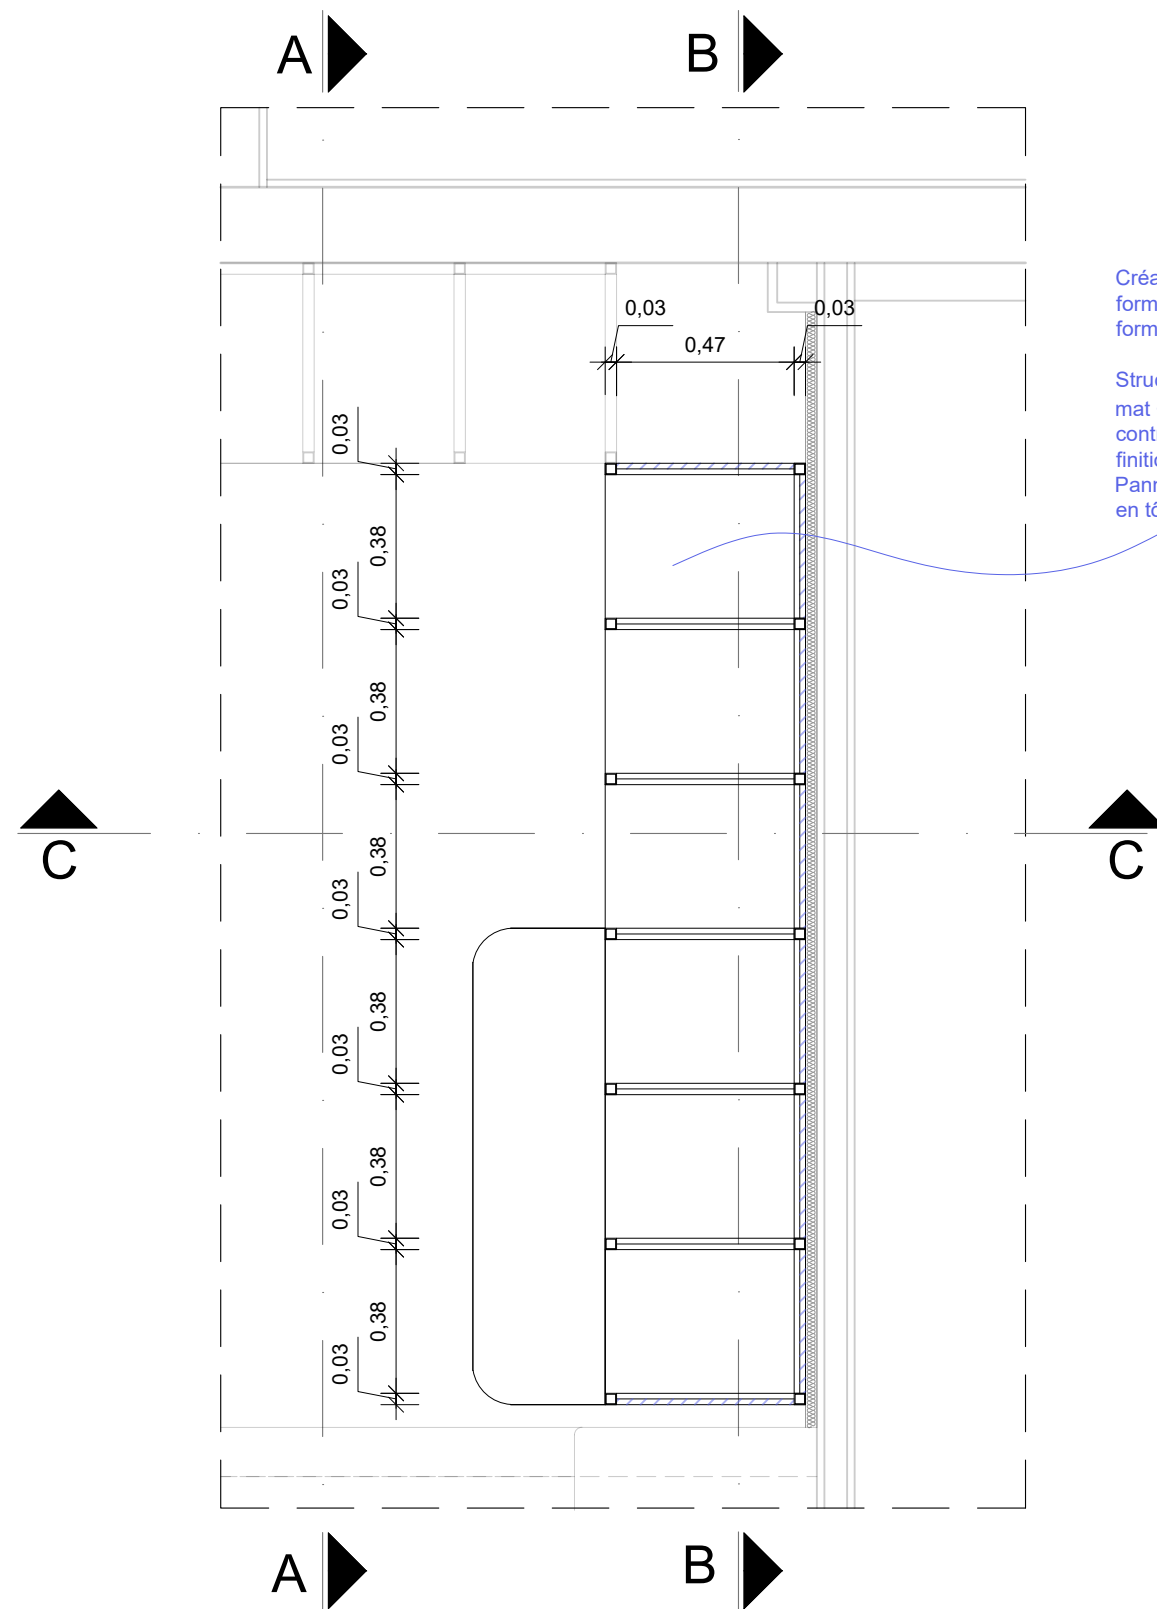

Création des cases de lecteurs
formats standards et grands
formats:


Structure en aluminium anodisé
mat + Étagères et joues en
contreplaqué bouleau, avec fond,
 finition huilée.
Panneaux verticaux intermédiaires
en tôle perforée.

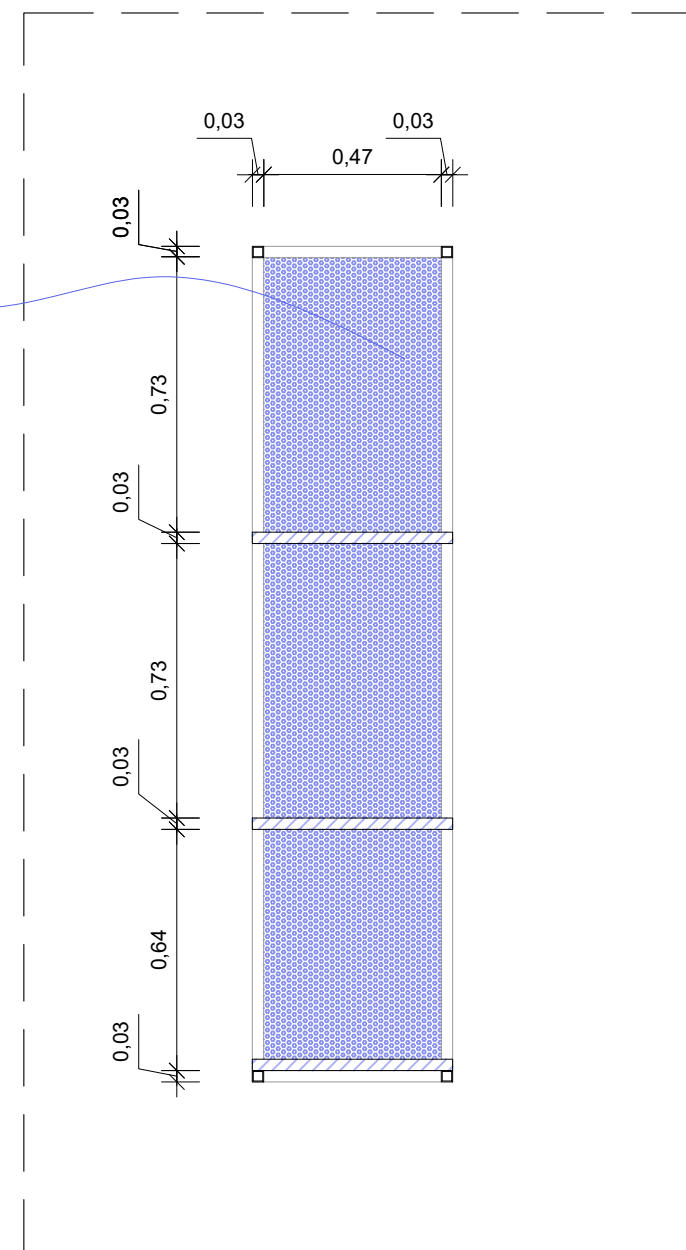


04 PLAN DETAILS
M13 Cases de lecteurs grands formats - 1/20
ECHELLE GRAPHIQUE

DETAIL 04 - SECTION CC
M13 Cases de lecteurs grands formats - 1/20



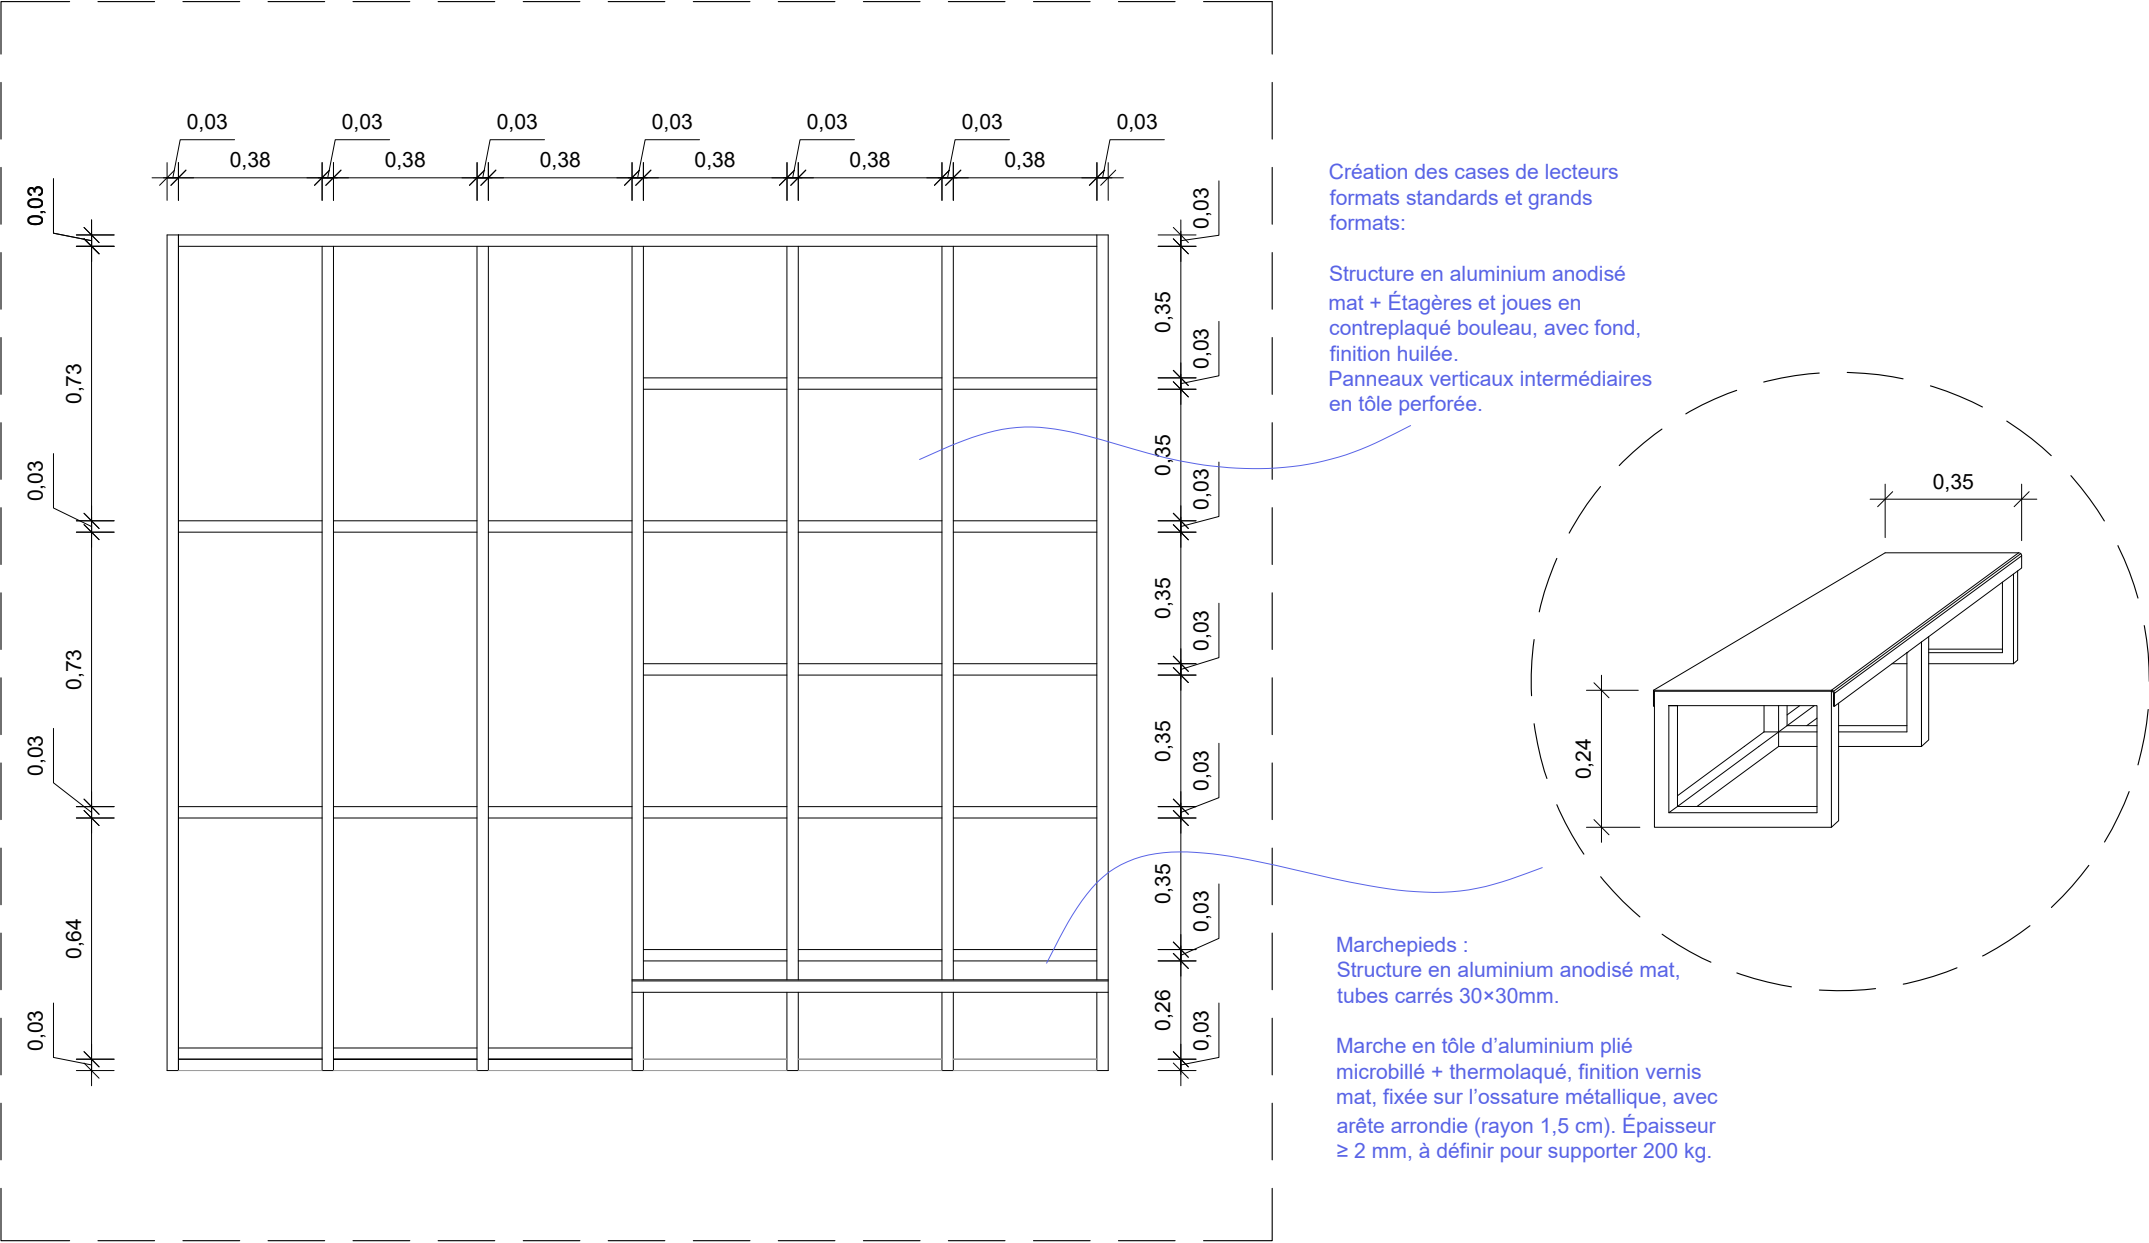



DETAIL 04 - SECTION AA
M13 Cases de lecteurs grands formats - 1/20

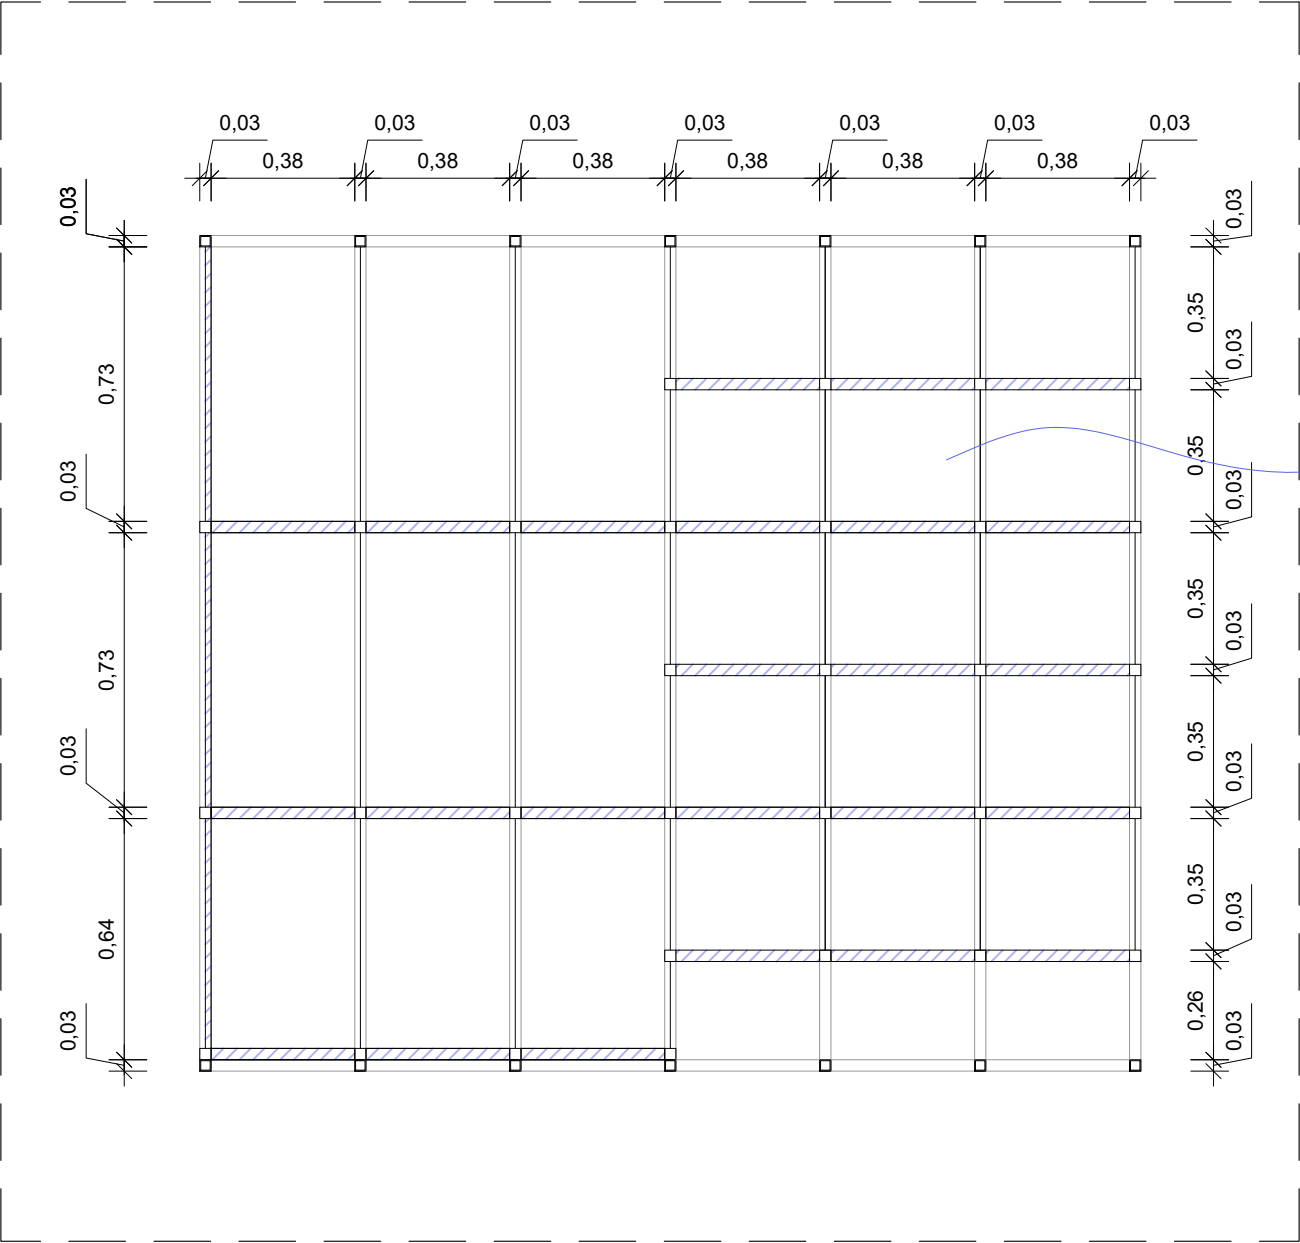

Création des cases de lecteurs formats standards et grands formats:

Structure en aluminium anodisé mat + Étagères et joues en contreplaqué bouleau, avec fond, finition huilée.
Panneaux verticaux intermédiaires en tôle perforée.

DETAIL 04 - SECTION BB
M13 Cases de lecteurs grands formats - 1/20

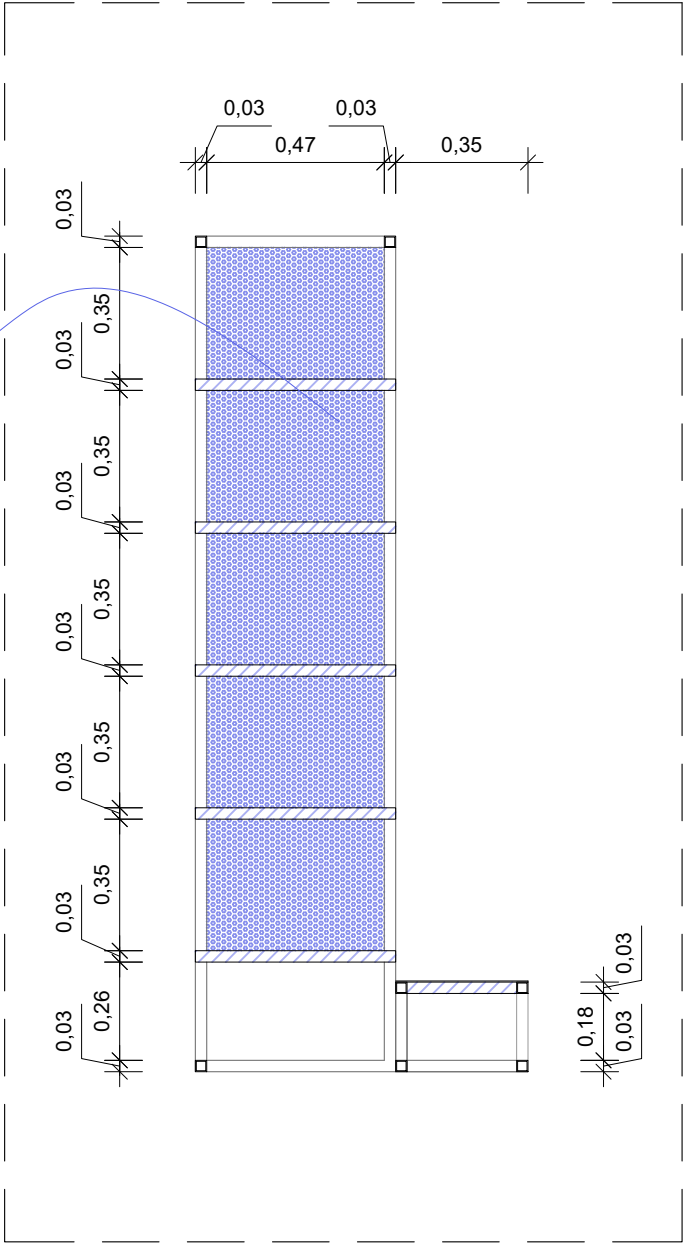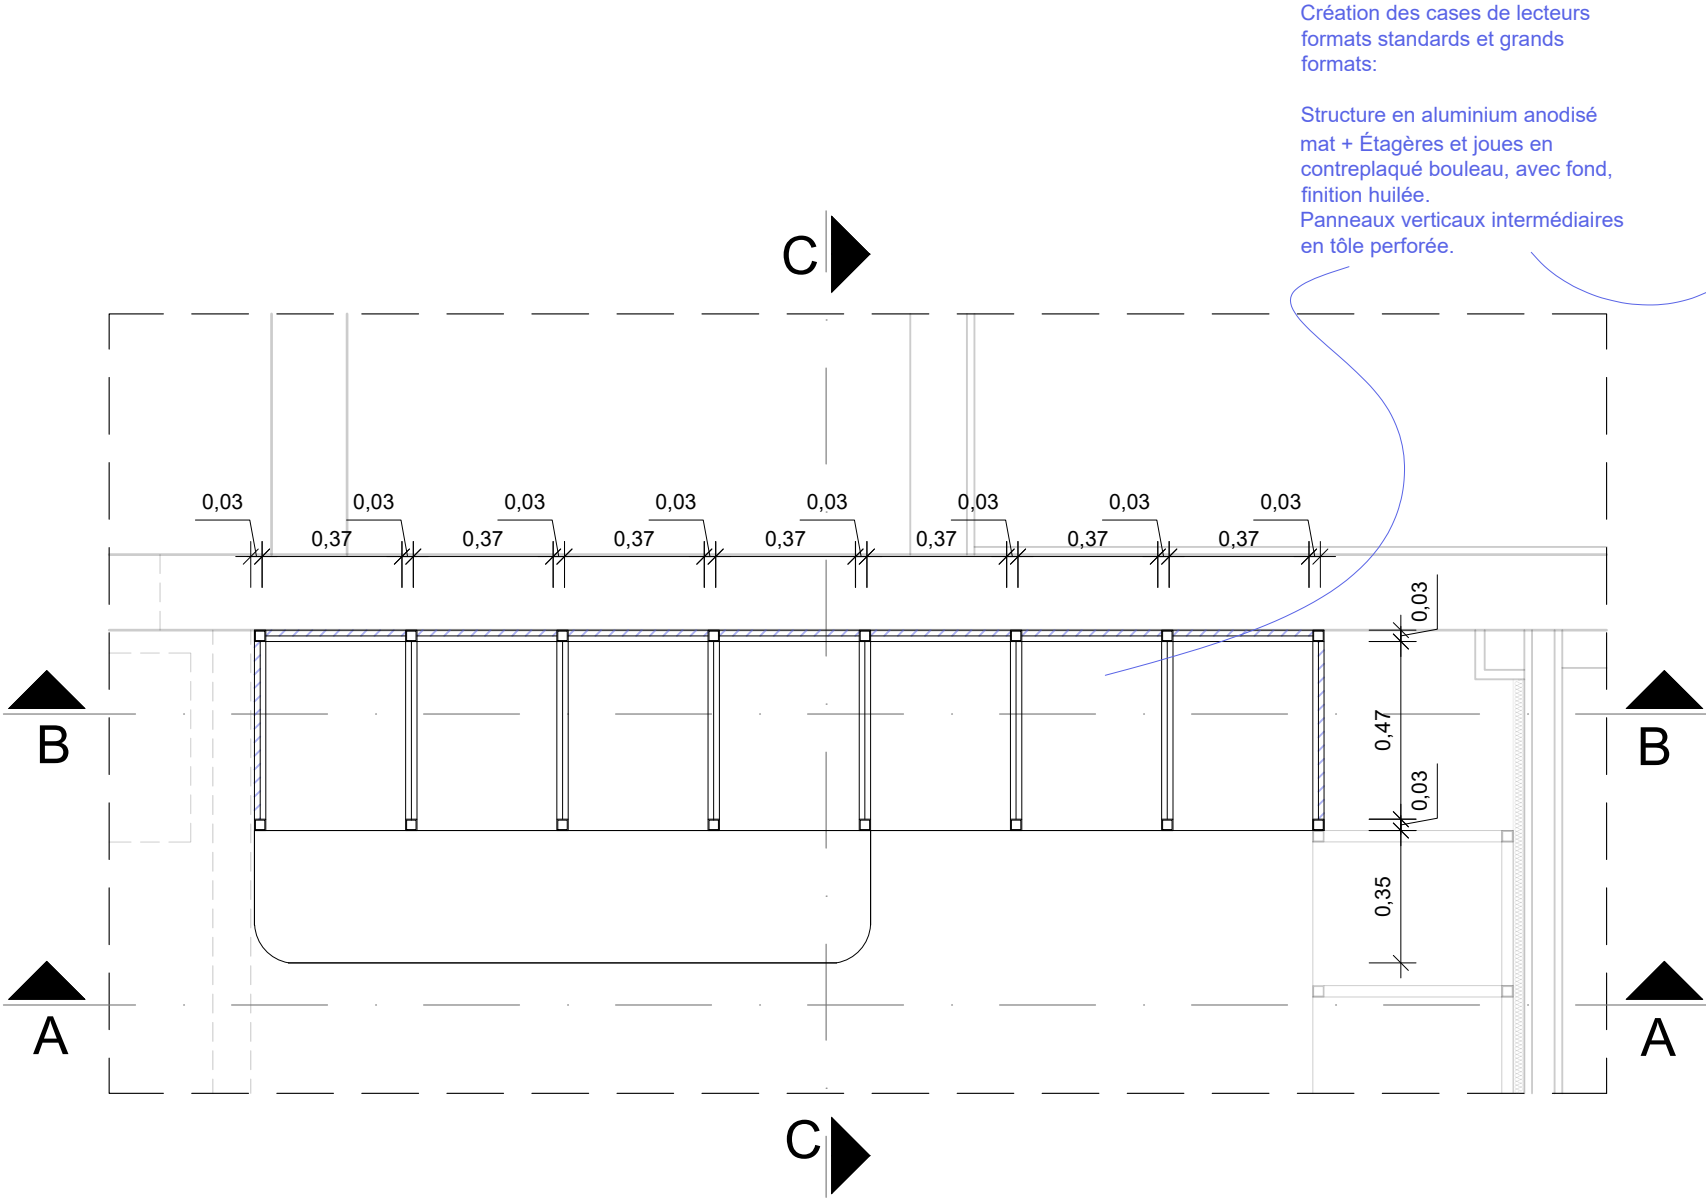


05 PLAN DETAILS
TAD 650 - M14 Cases des lecteurs - 1/20
ECHELLE GRAPHIQUE




DETAIL 05 - SECTION CC
TAD 650 - M14 Cases des lecteurs - 1/20

BAKE I studio	PROJET	DATE :	PHASE :	57	NOM DU PLAN :	INDICE :	ECHELLE :	1:20
	BNF 057	21/04/2026	DCE		PLAN STATION TAD ABS 650 - M14 - Détail 05 - Plan détaillé & Section CC	-	FORMAT :	A3

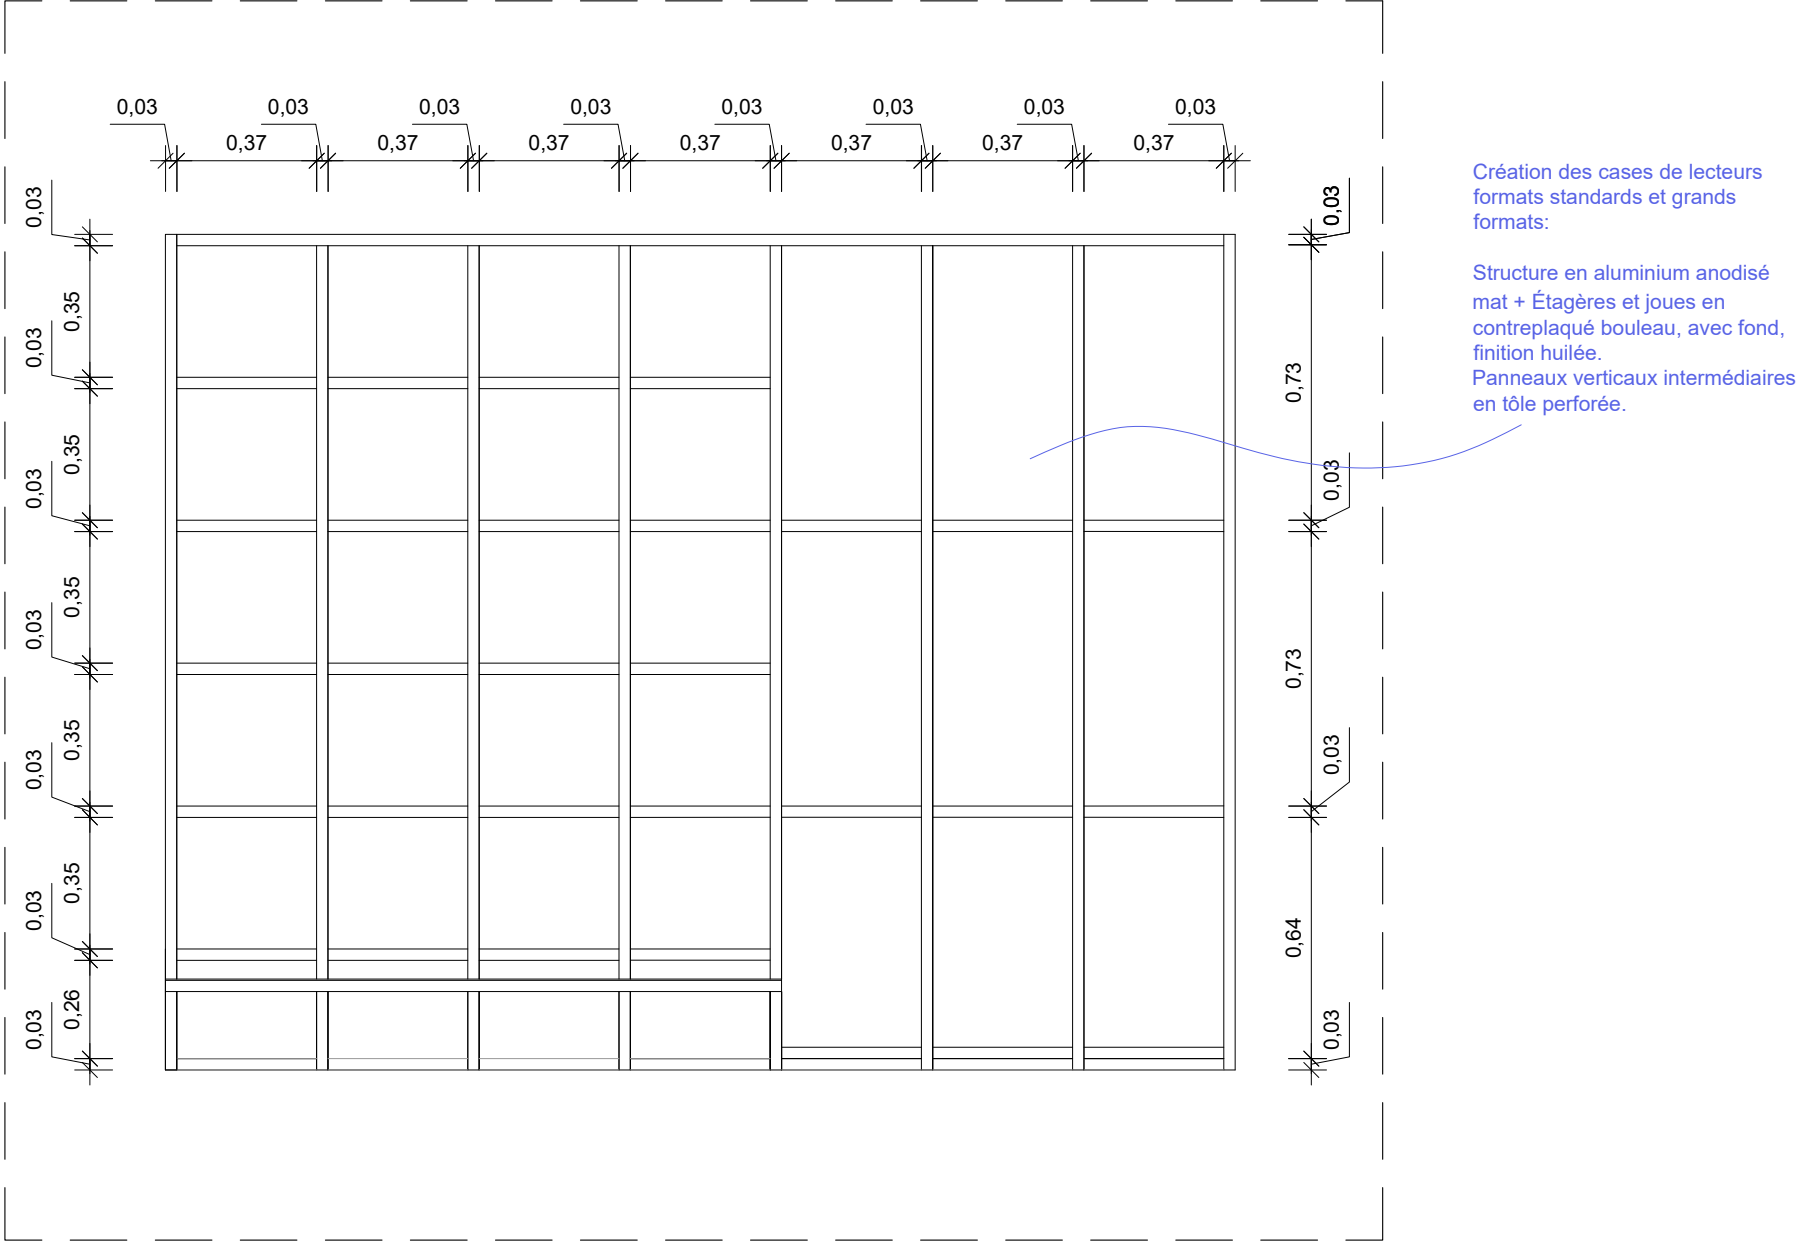

DETAIL 05 - SECTION AA
TAD 650 - M14 Cases de lecteurs - 1/20

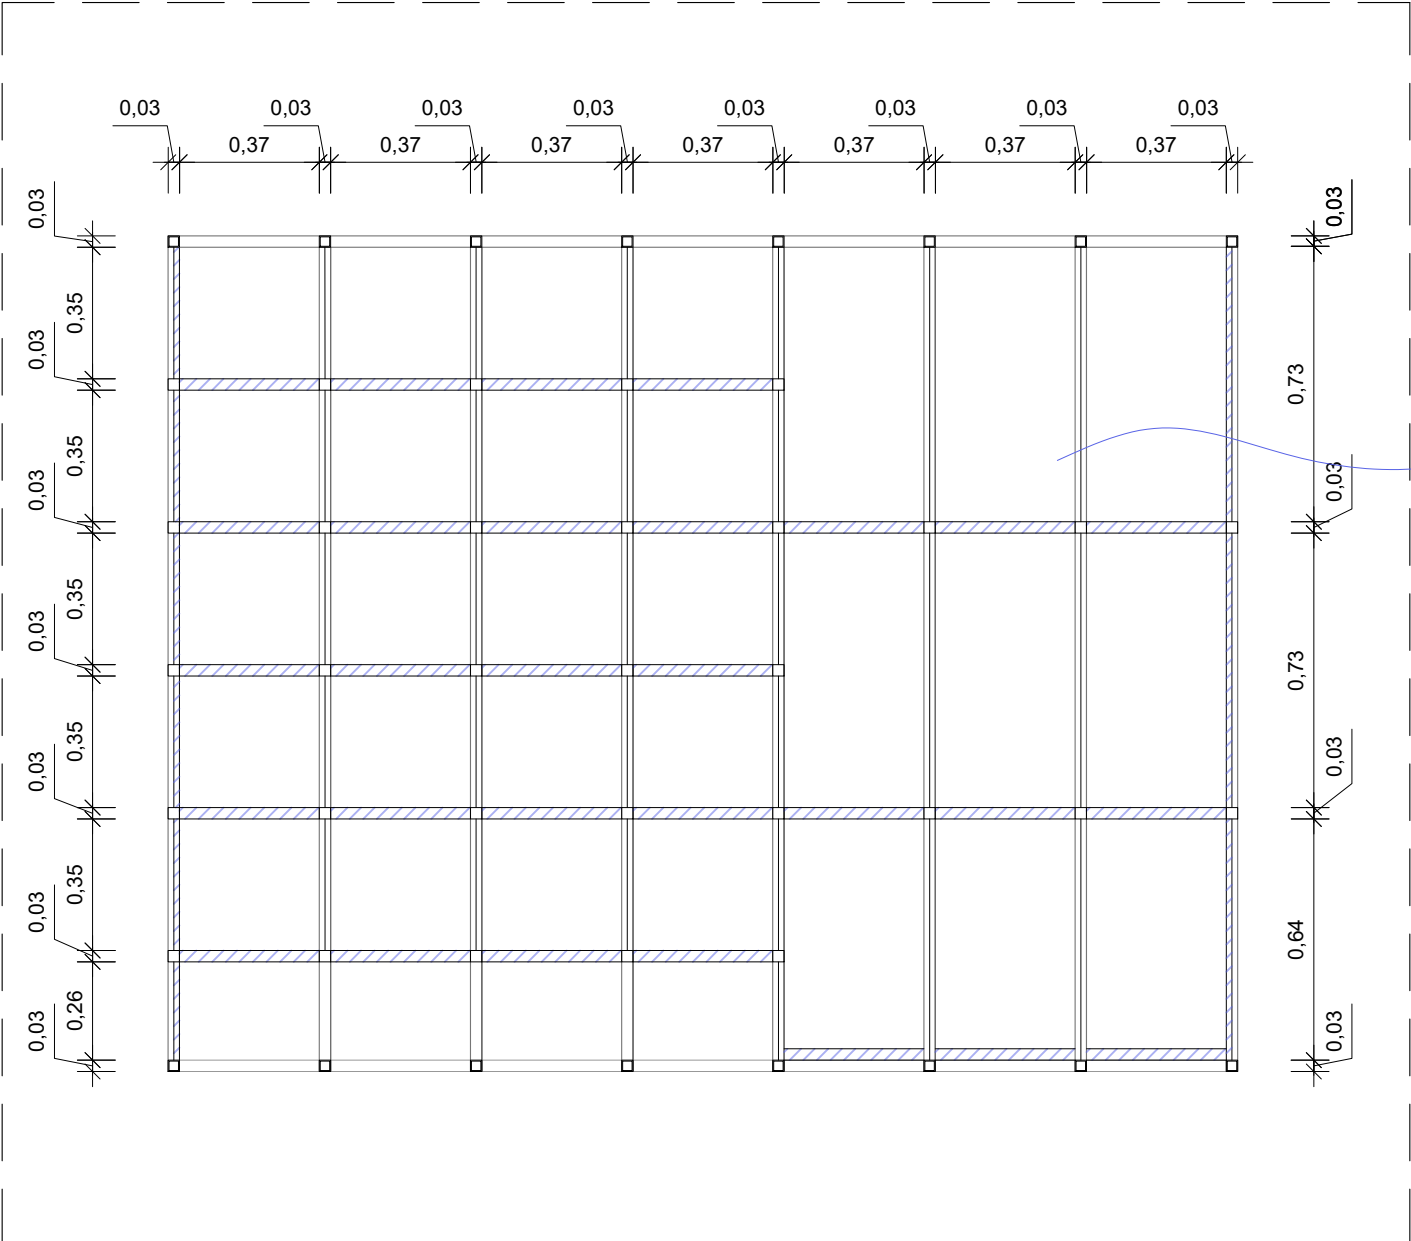

Création des cases de lecteurs
formats standards et grands
formats:

Structure en aluminium anodisé
mat + Étagères et joues en
contreplaqué bouleau, avec fond,
 finition huilée.
Panneaux verticaux intermédiaires
en tôle perforée.

DETAIL 05 - SECTION BB
TAD 650 - M14 Cases de lecteurs - 1/20