




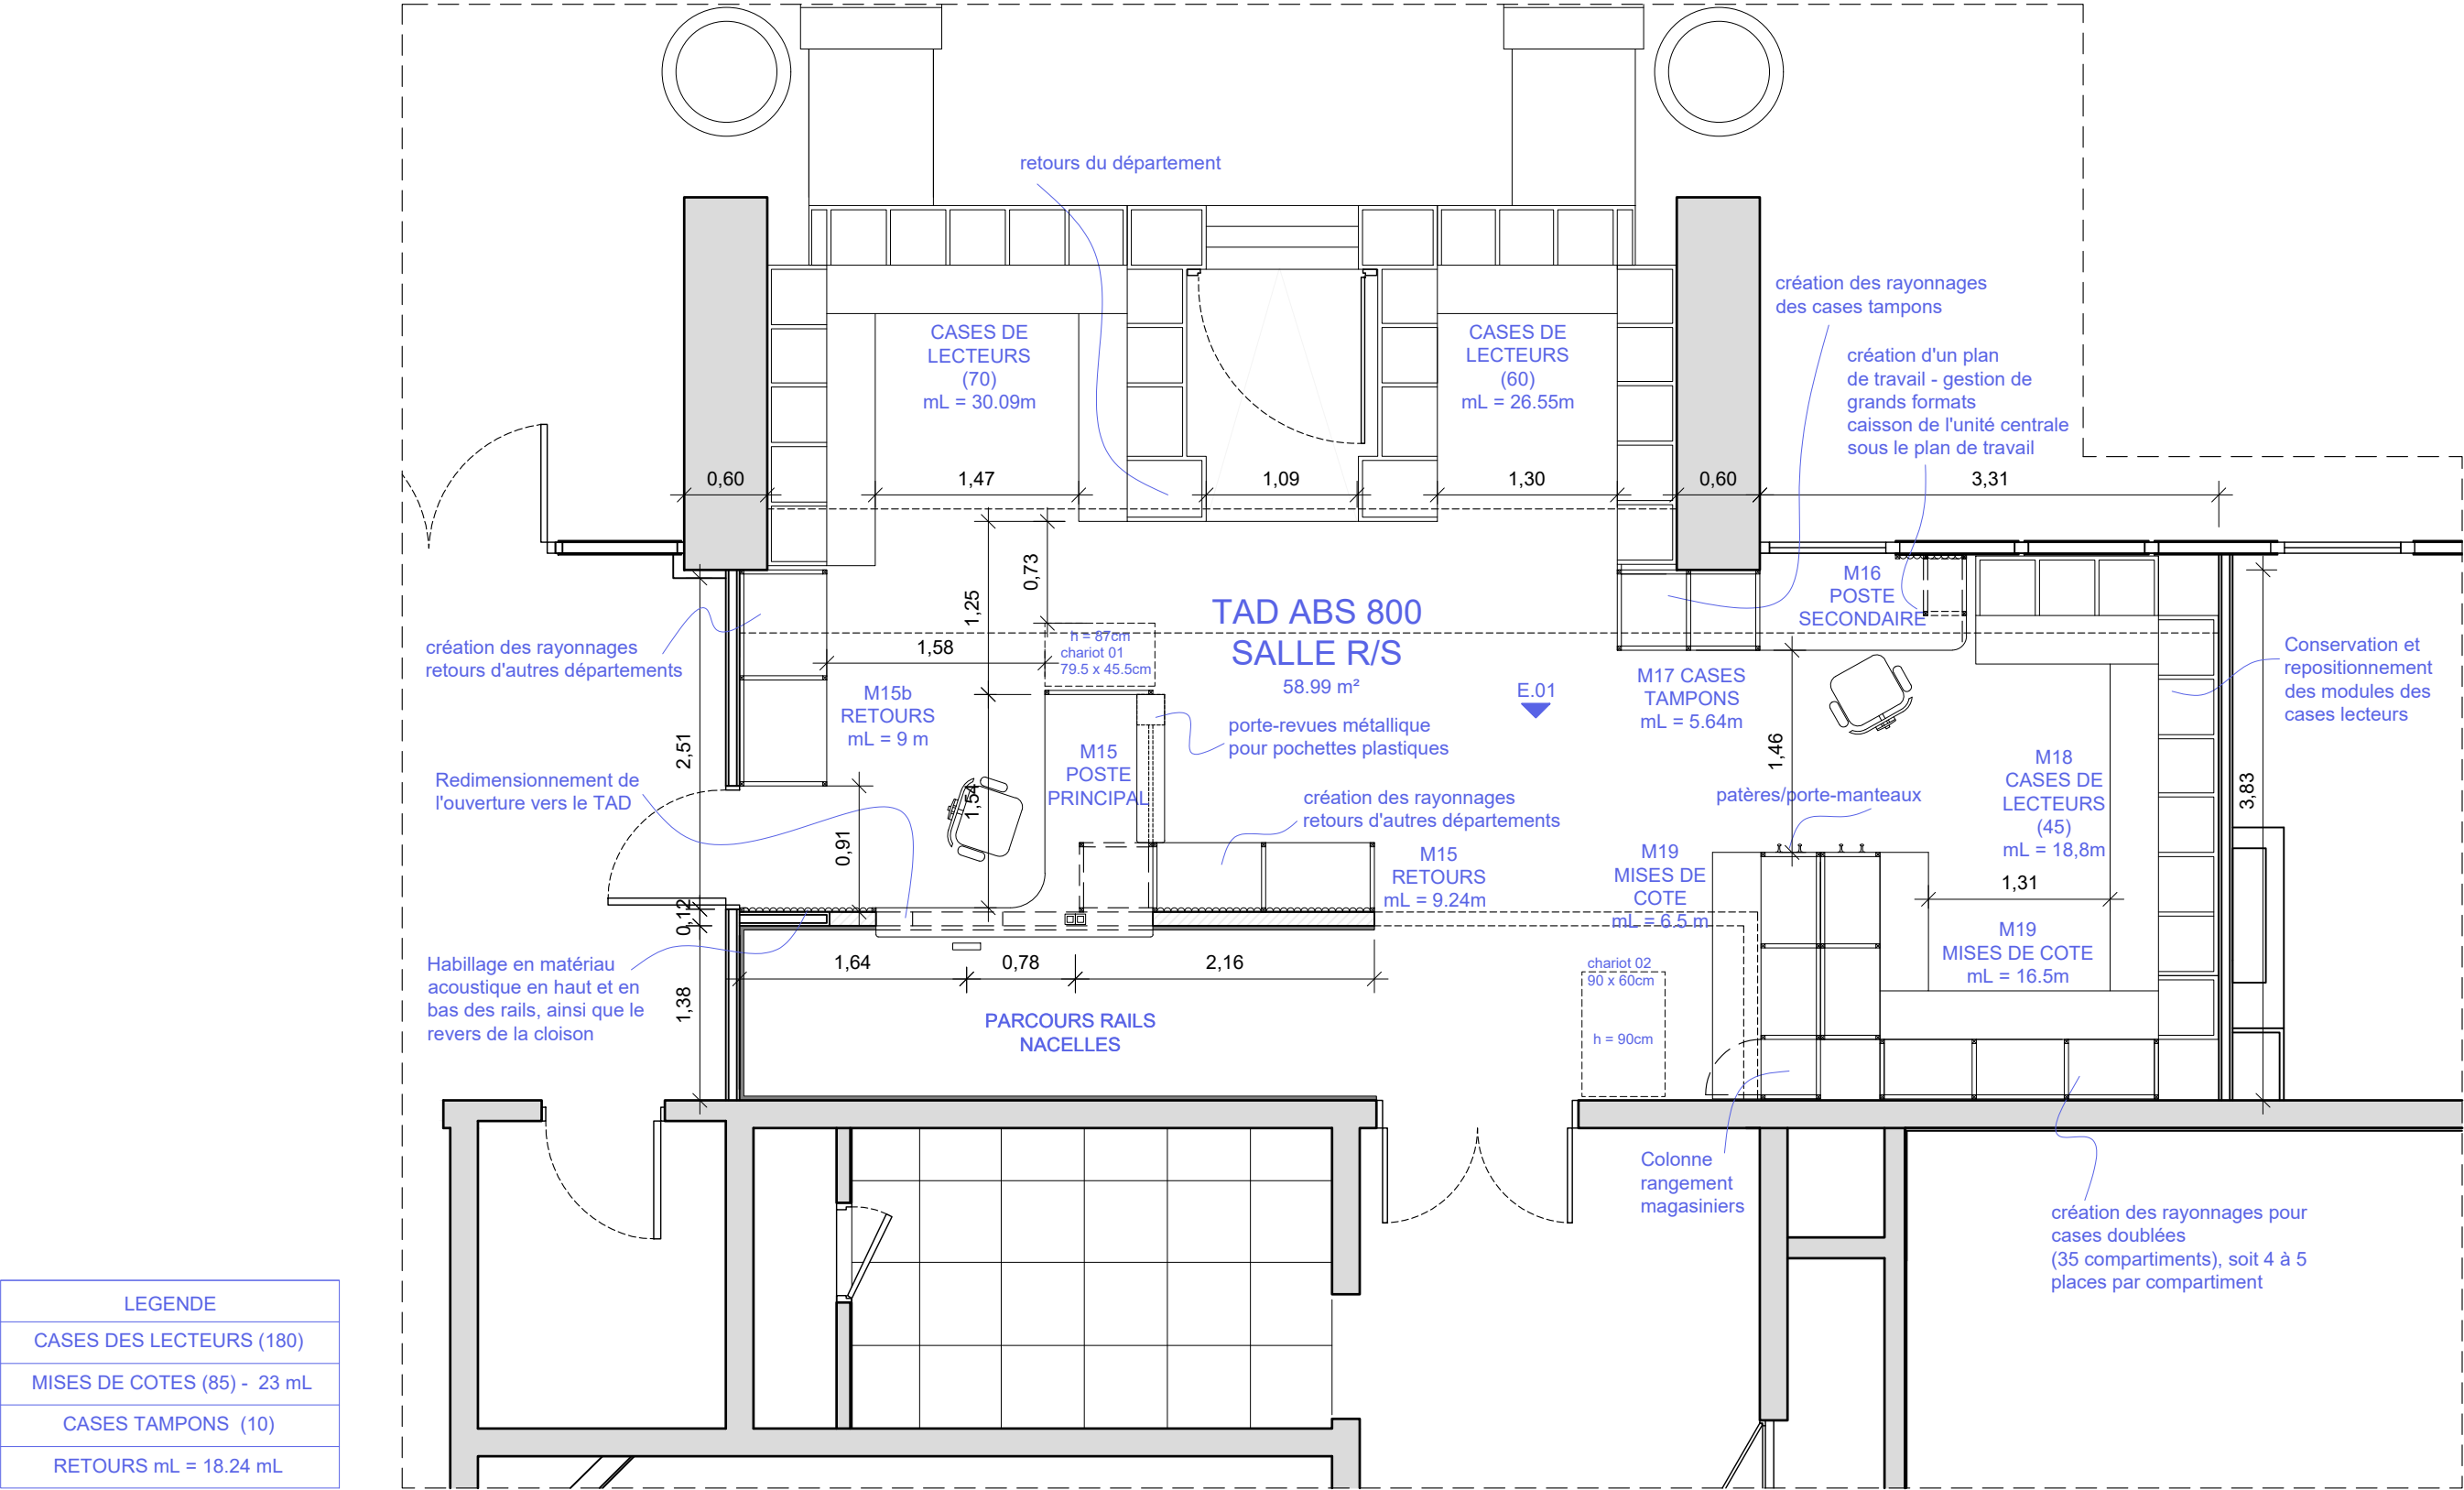

PLAN STATION TAD 800 - ABS R/S - PROJET

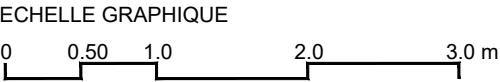

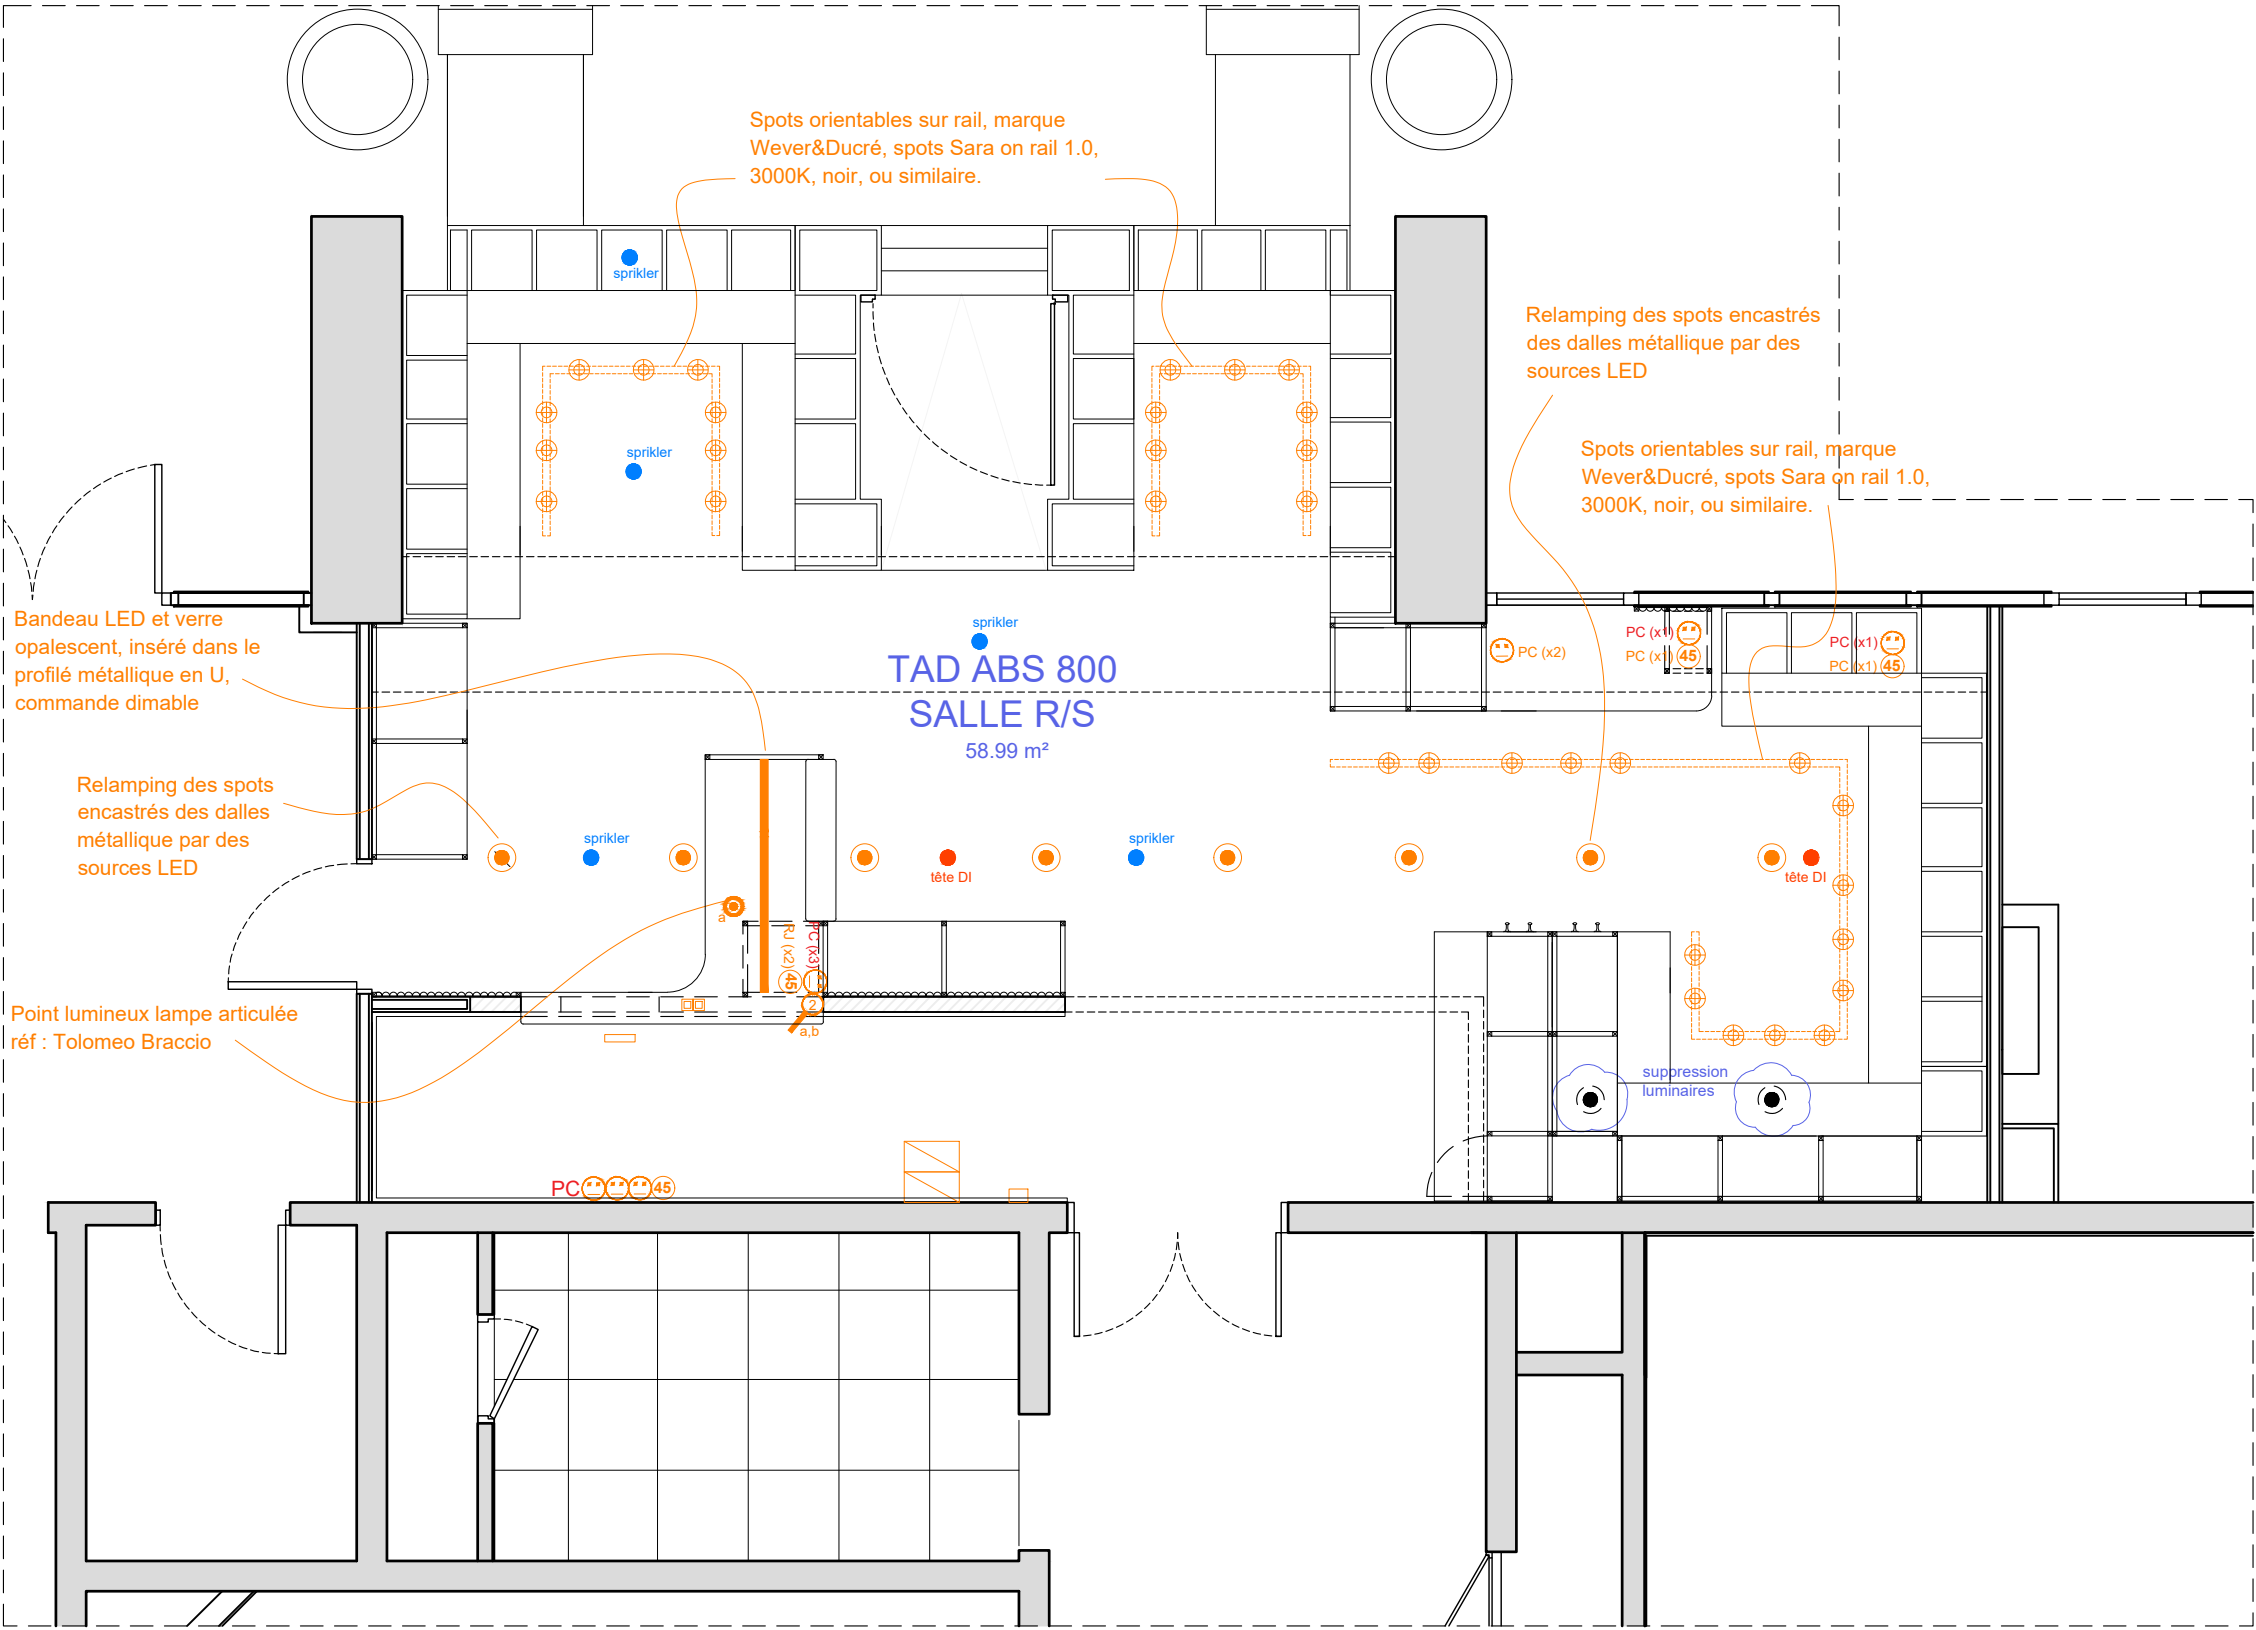


LEGENDE

	INTERRUPTEUR
	COMMANDES ARRIVÉE / DÉPART
	POINT LUMINEUX SPOT
	POINT LUMINEUX PLAFONIER
	POINT LAMPE ARTICULEE
	TABLEAU ELECTRIQUE
	PRISE PC 2P+T
	PRISE PC 2P+T ONDULE
	PRISE RJ45
	POINT LUMINEUX A SUPPRIMER
	TETE DI
	TETE DI A DEPLACER
	SPRINKLER

PLAN ELEC STATION TAD 800 - ABS R/S - PROJET

ECHELLE GRAPHIQUE



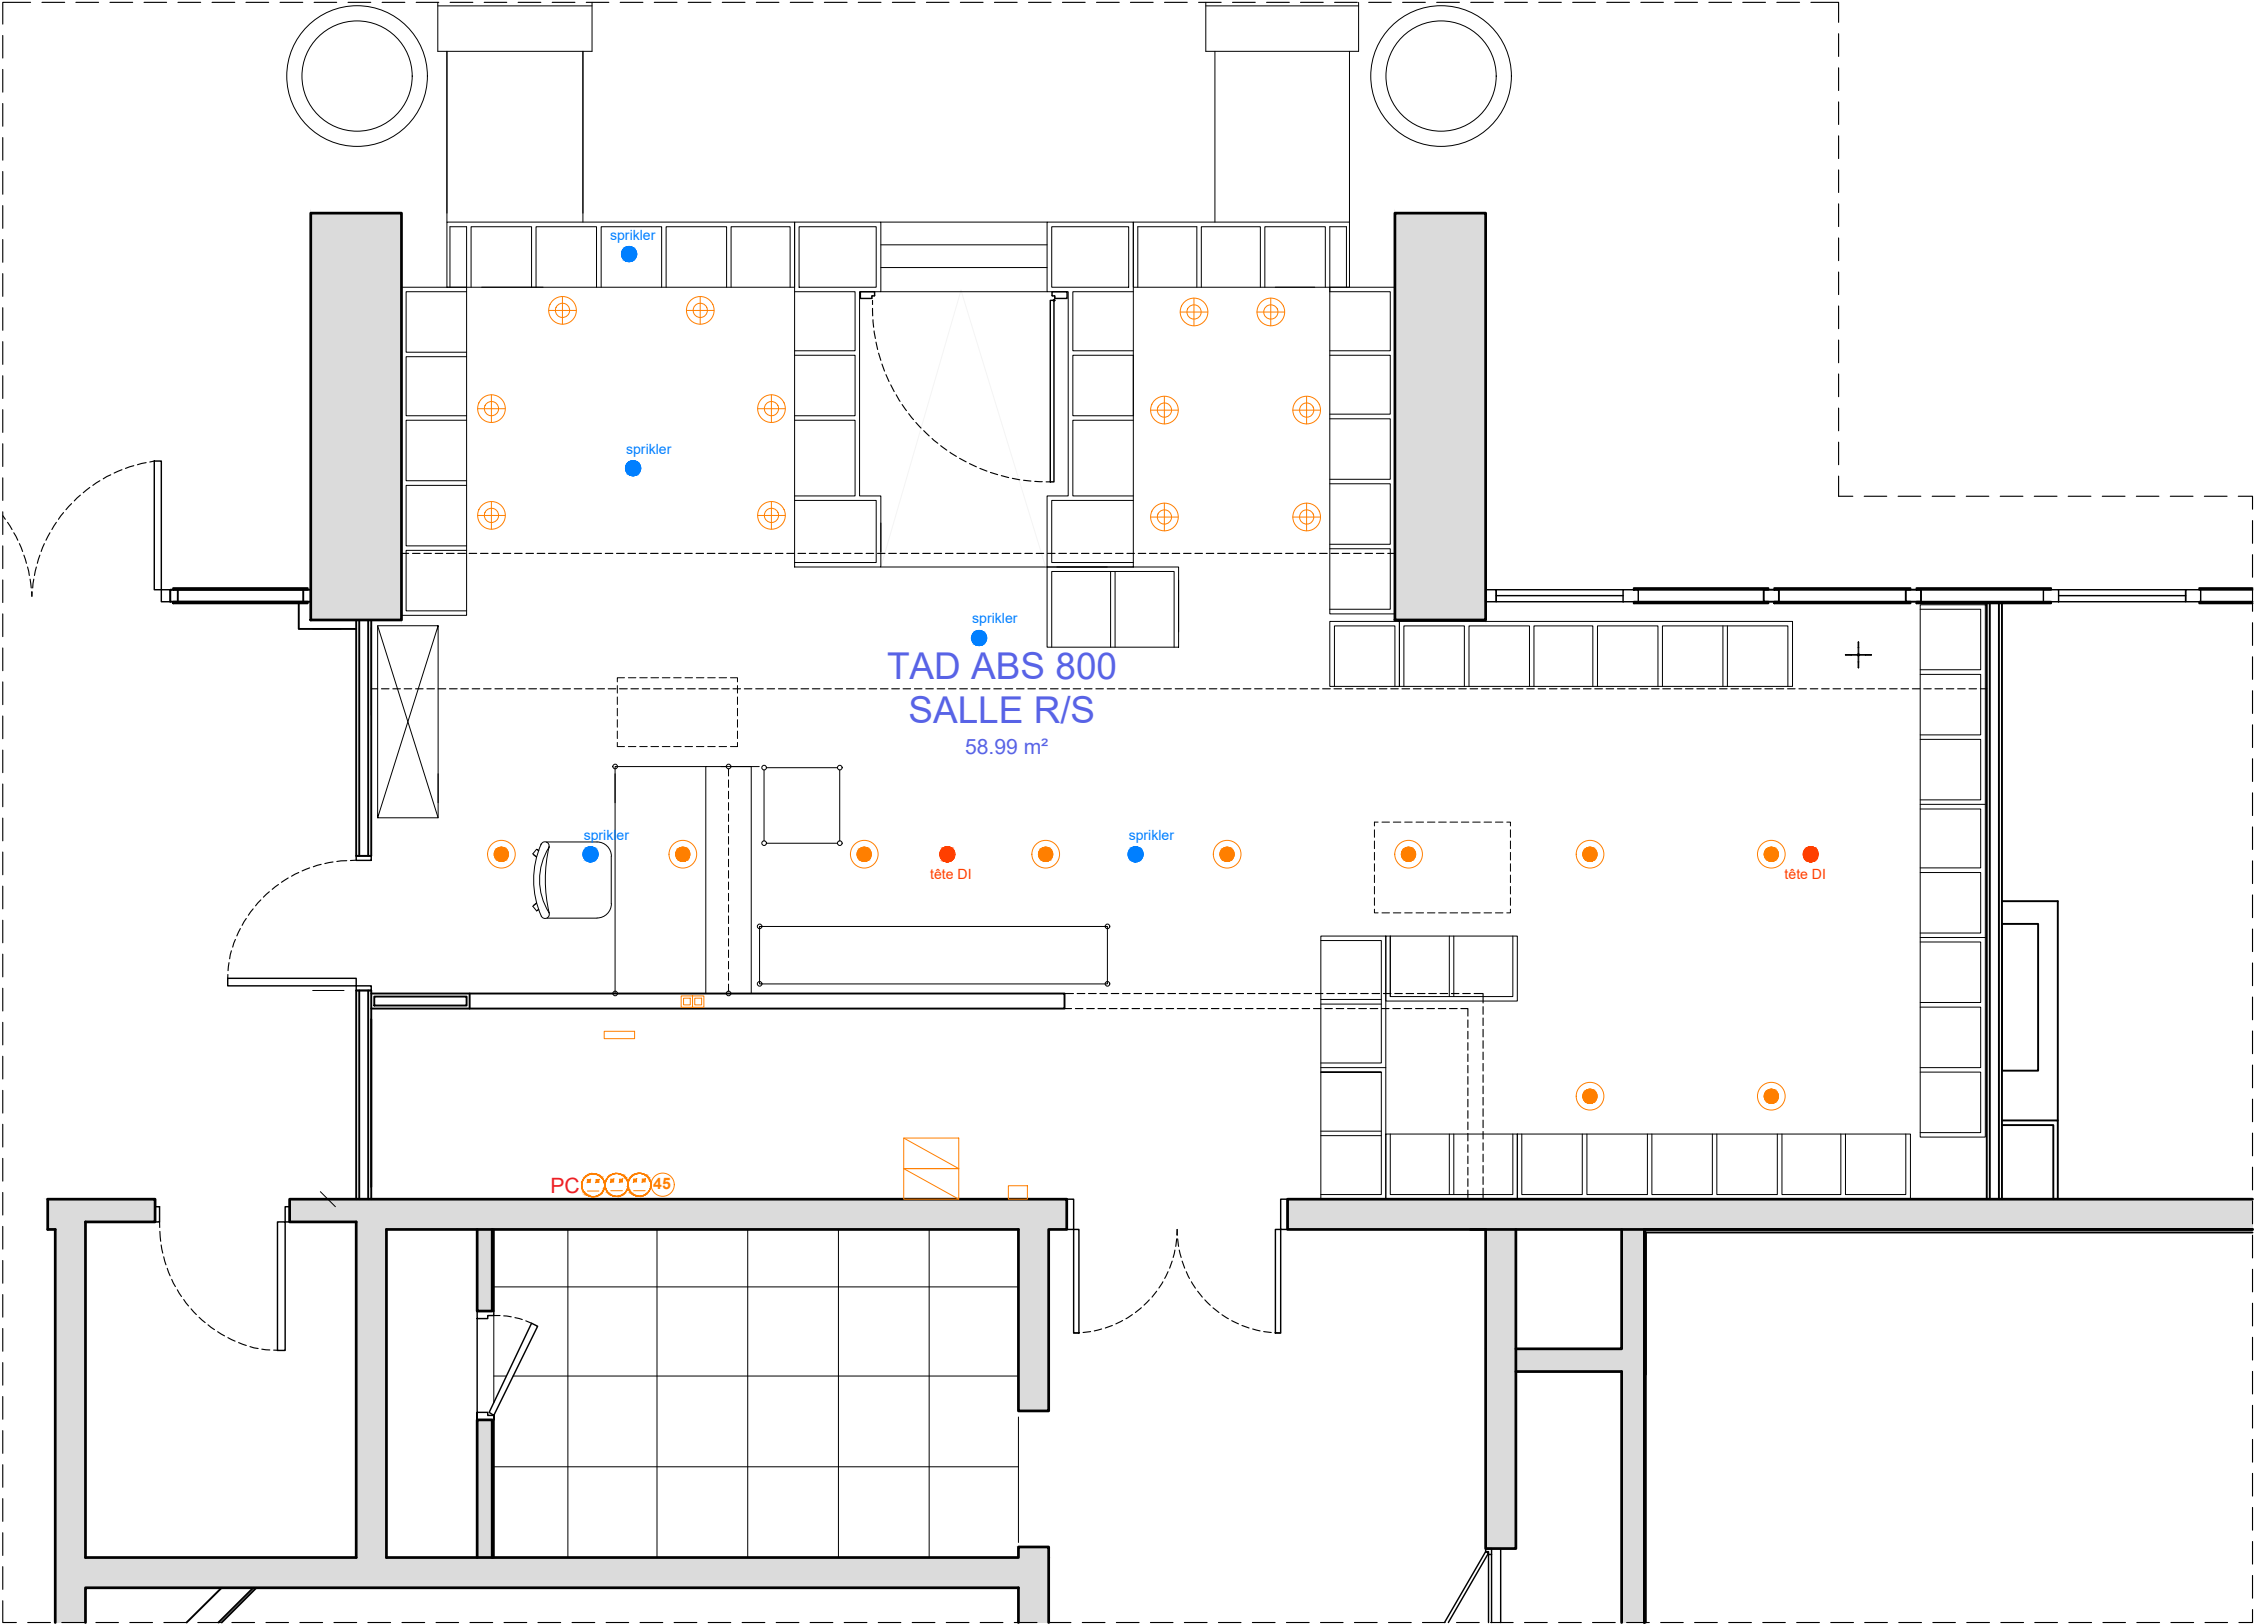


LEGENDE	
	INTERRUPTEUR
	COMMANDES ARRIVÉE / DÉPART
	POINT LUMINEUX SPOT
	POINT LUMINEUX PLAFONIER
	POINT LAMPE ARTICULEE
	TABLEAU ELECTRIQUE
	PRISE PC 2P+T
	PRISE PC 2P+T ONDULE
	PRISE RJ45
	POINT LUMINEUX A SUPPRIMER
	TETE DI
	TETE DI A DEPLACER
	SPRINKLER


PLAN ELEC STATION TAD 800 - ABS R/S - EXISTANT


ECHELLE GRAPHIQUE



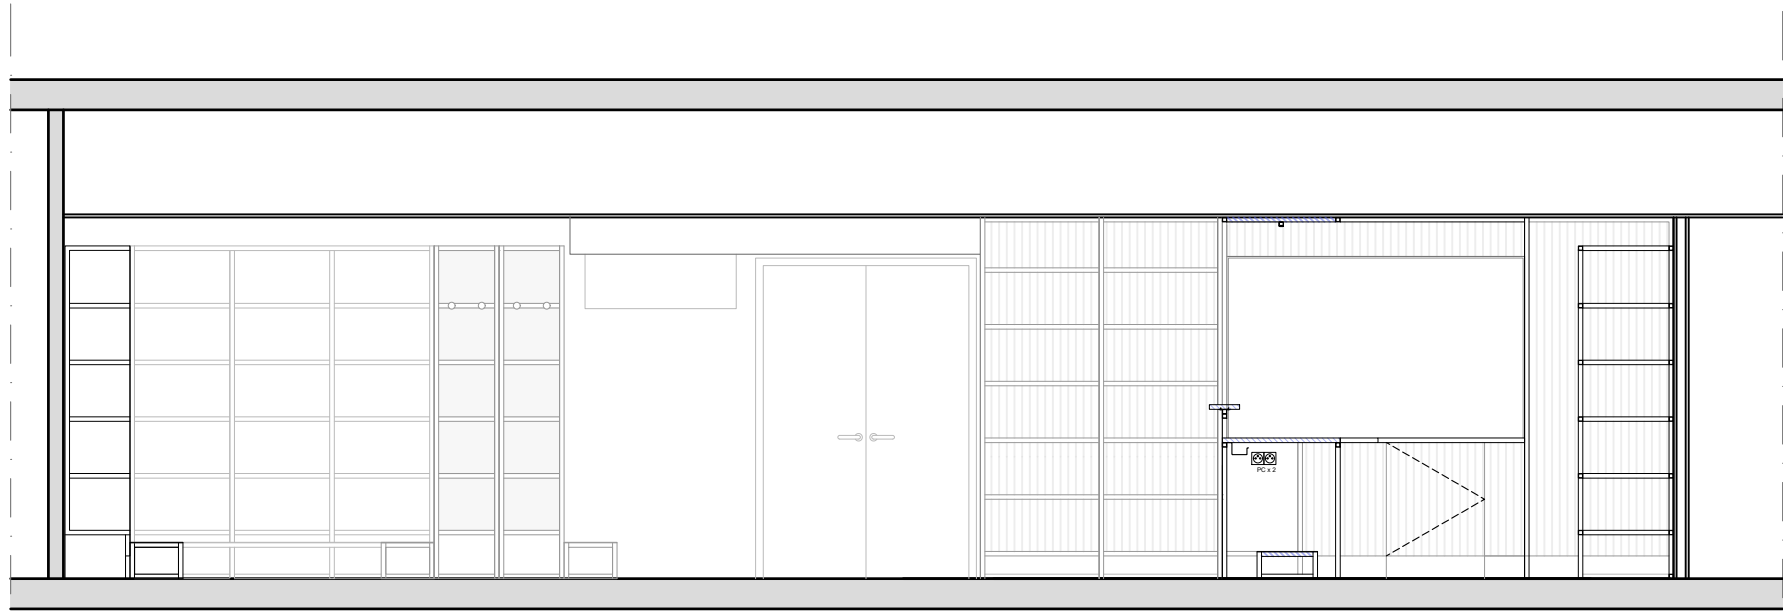


E.01 - ELEVATION 01 - TAD-ABS 800 - PROJET

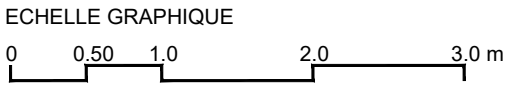


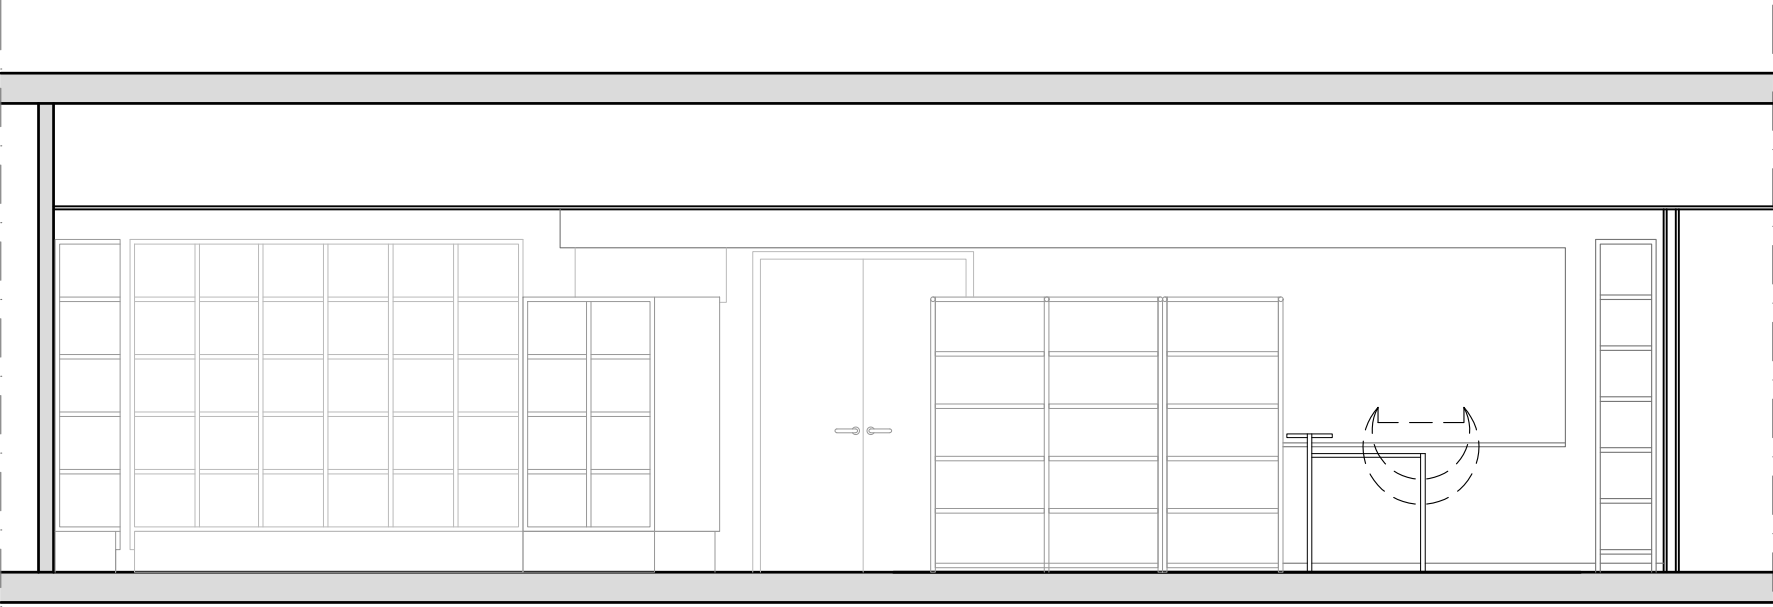


E.01 - ELEVATION 01 - TAD-ABS 800 - EXISTANT

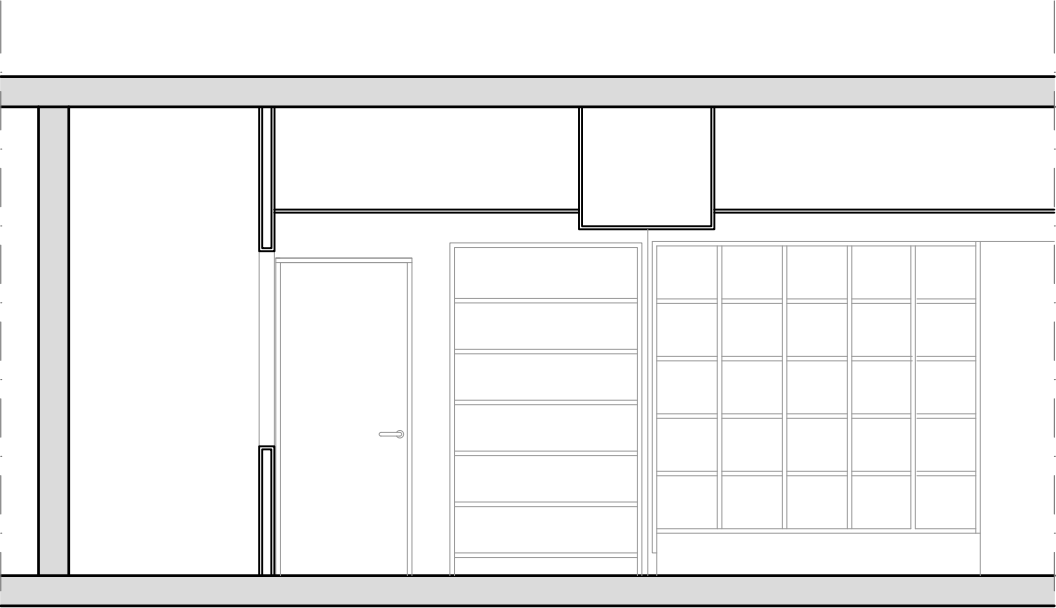

E.02 - ELEVATION 02 - TAD-ABS 800 - EXISTANT

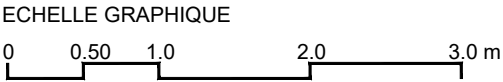

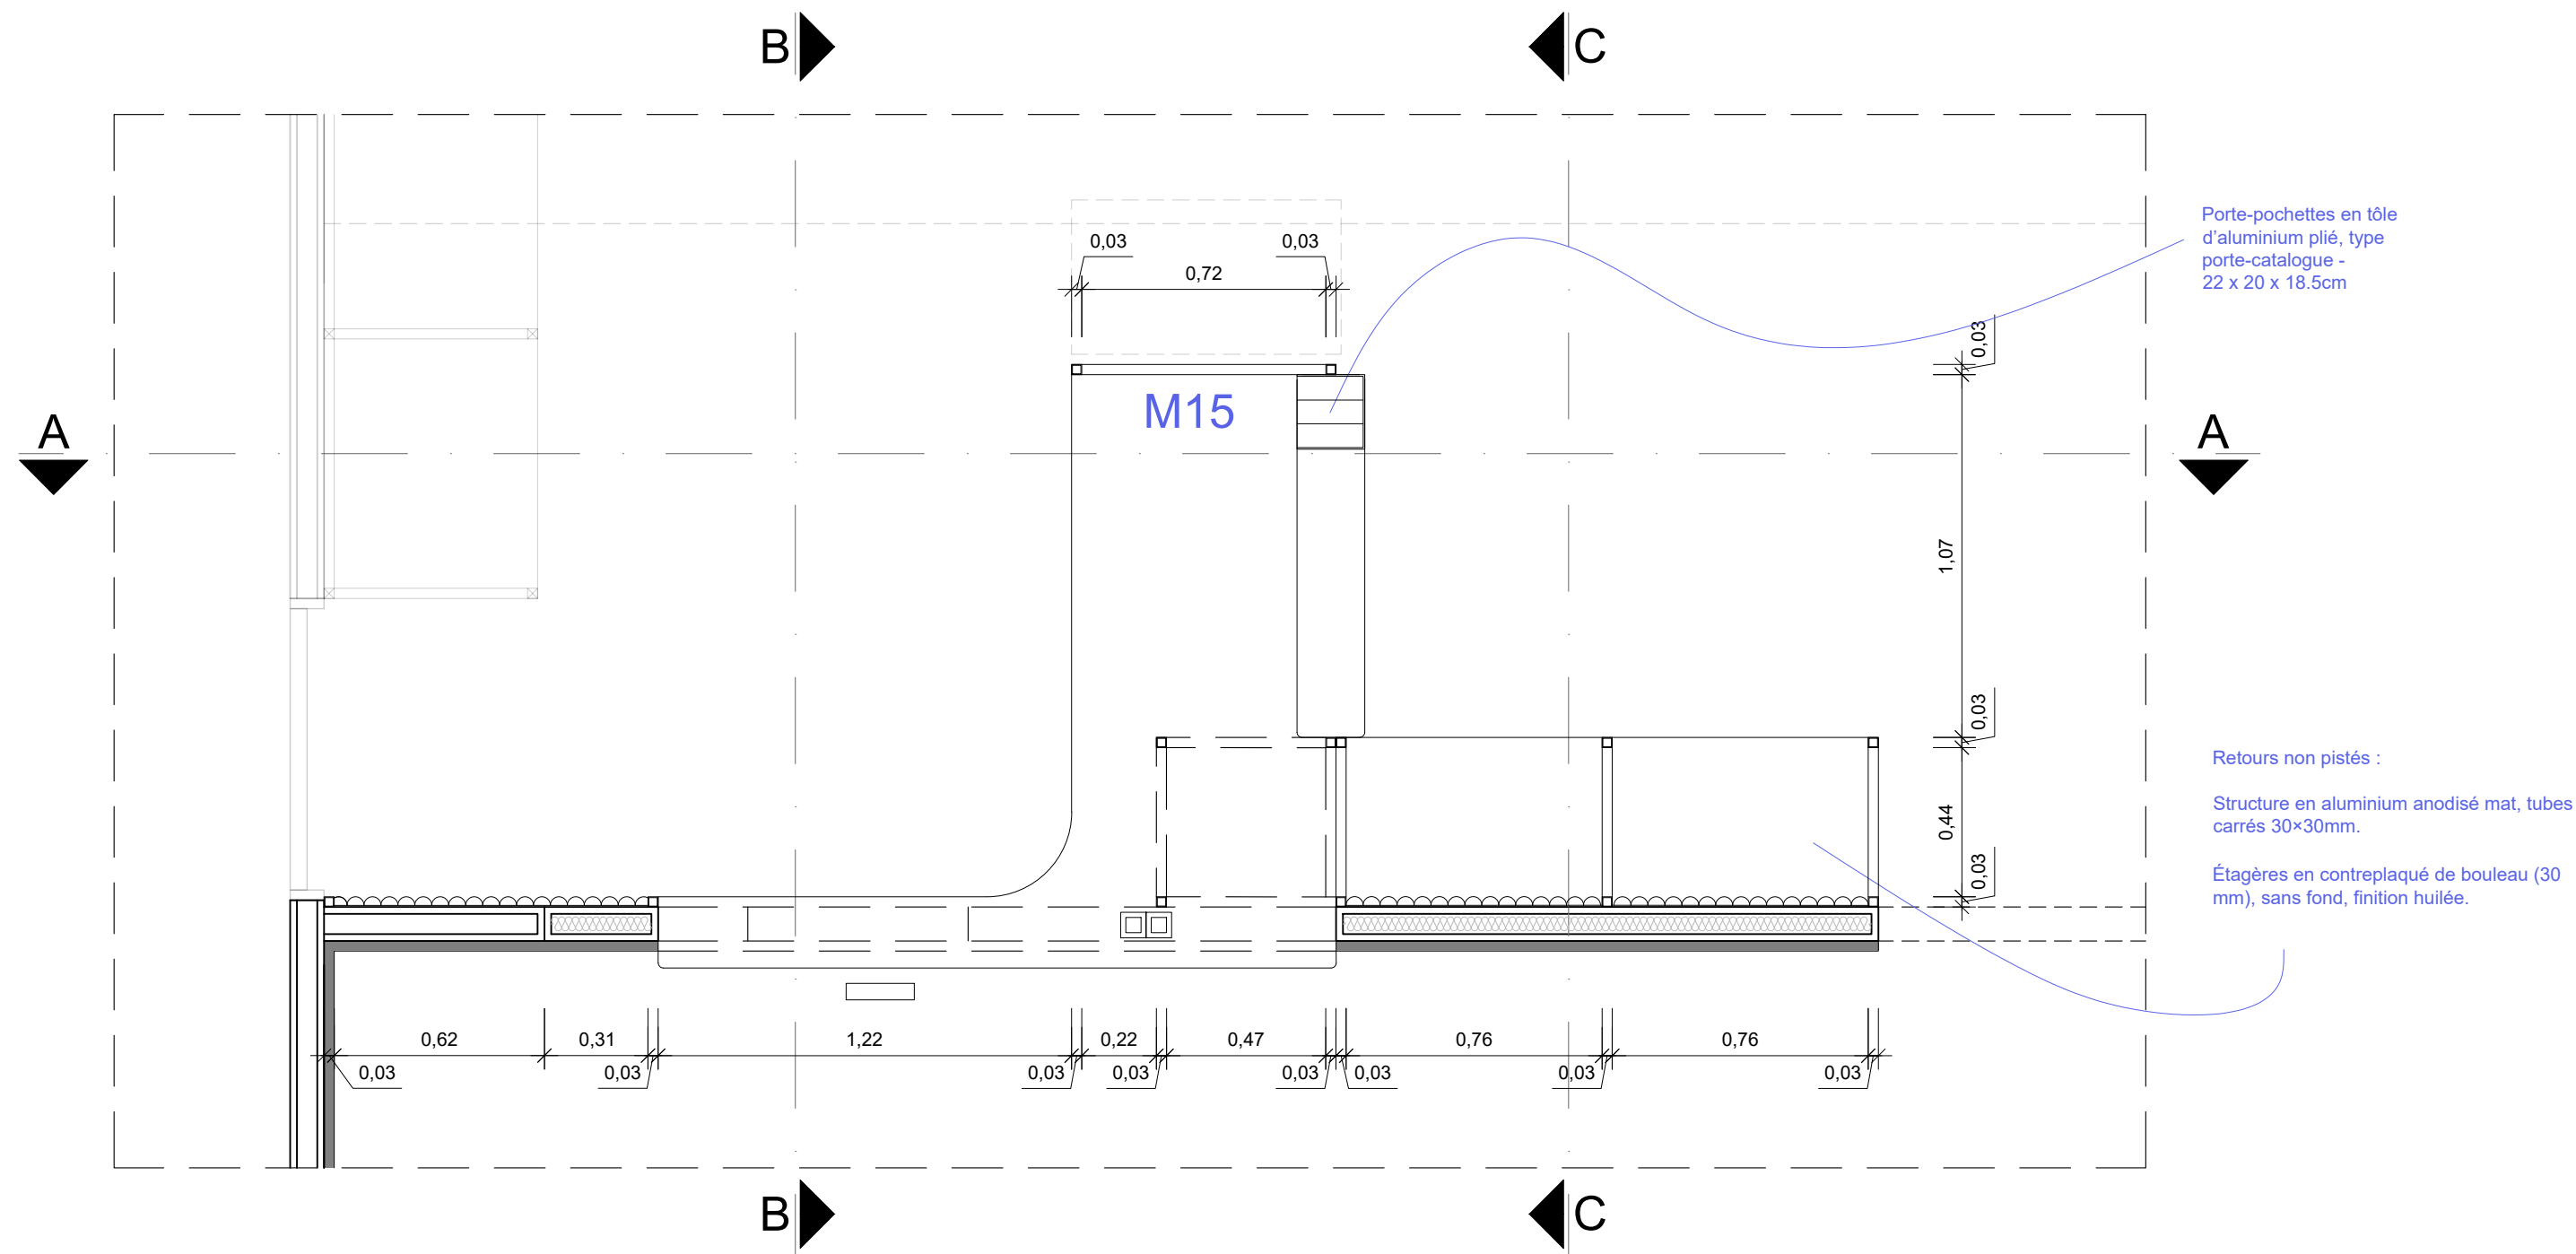

01 PLAN DETAILS
TAD 800 - M15 Poste de travail principal & retours

ECHELLE GRAPHIQUE



Bandeau LED et verre opalescent, inséré dans le profilé métallique en U, commande dimable.


Retours non pistés :

Structure en aluminium anodisé mat, tubes carrés 30×30mm.

Étagères en contreplaqué de bouleau (30 mm), sans fond, finition huilée.


système de gestion de câbles à prévoir (passe câble + chemin de câble)

Habillage acoustique : panneaux muraux en PET absorbant, moulurés en motifs verticaux en demi-cercle (réf. Woven Image ZE coloris 908 ou équivalent).

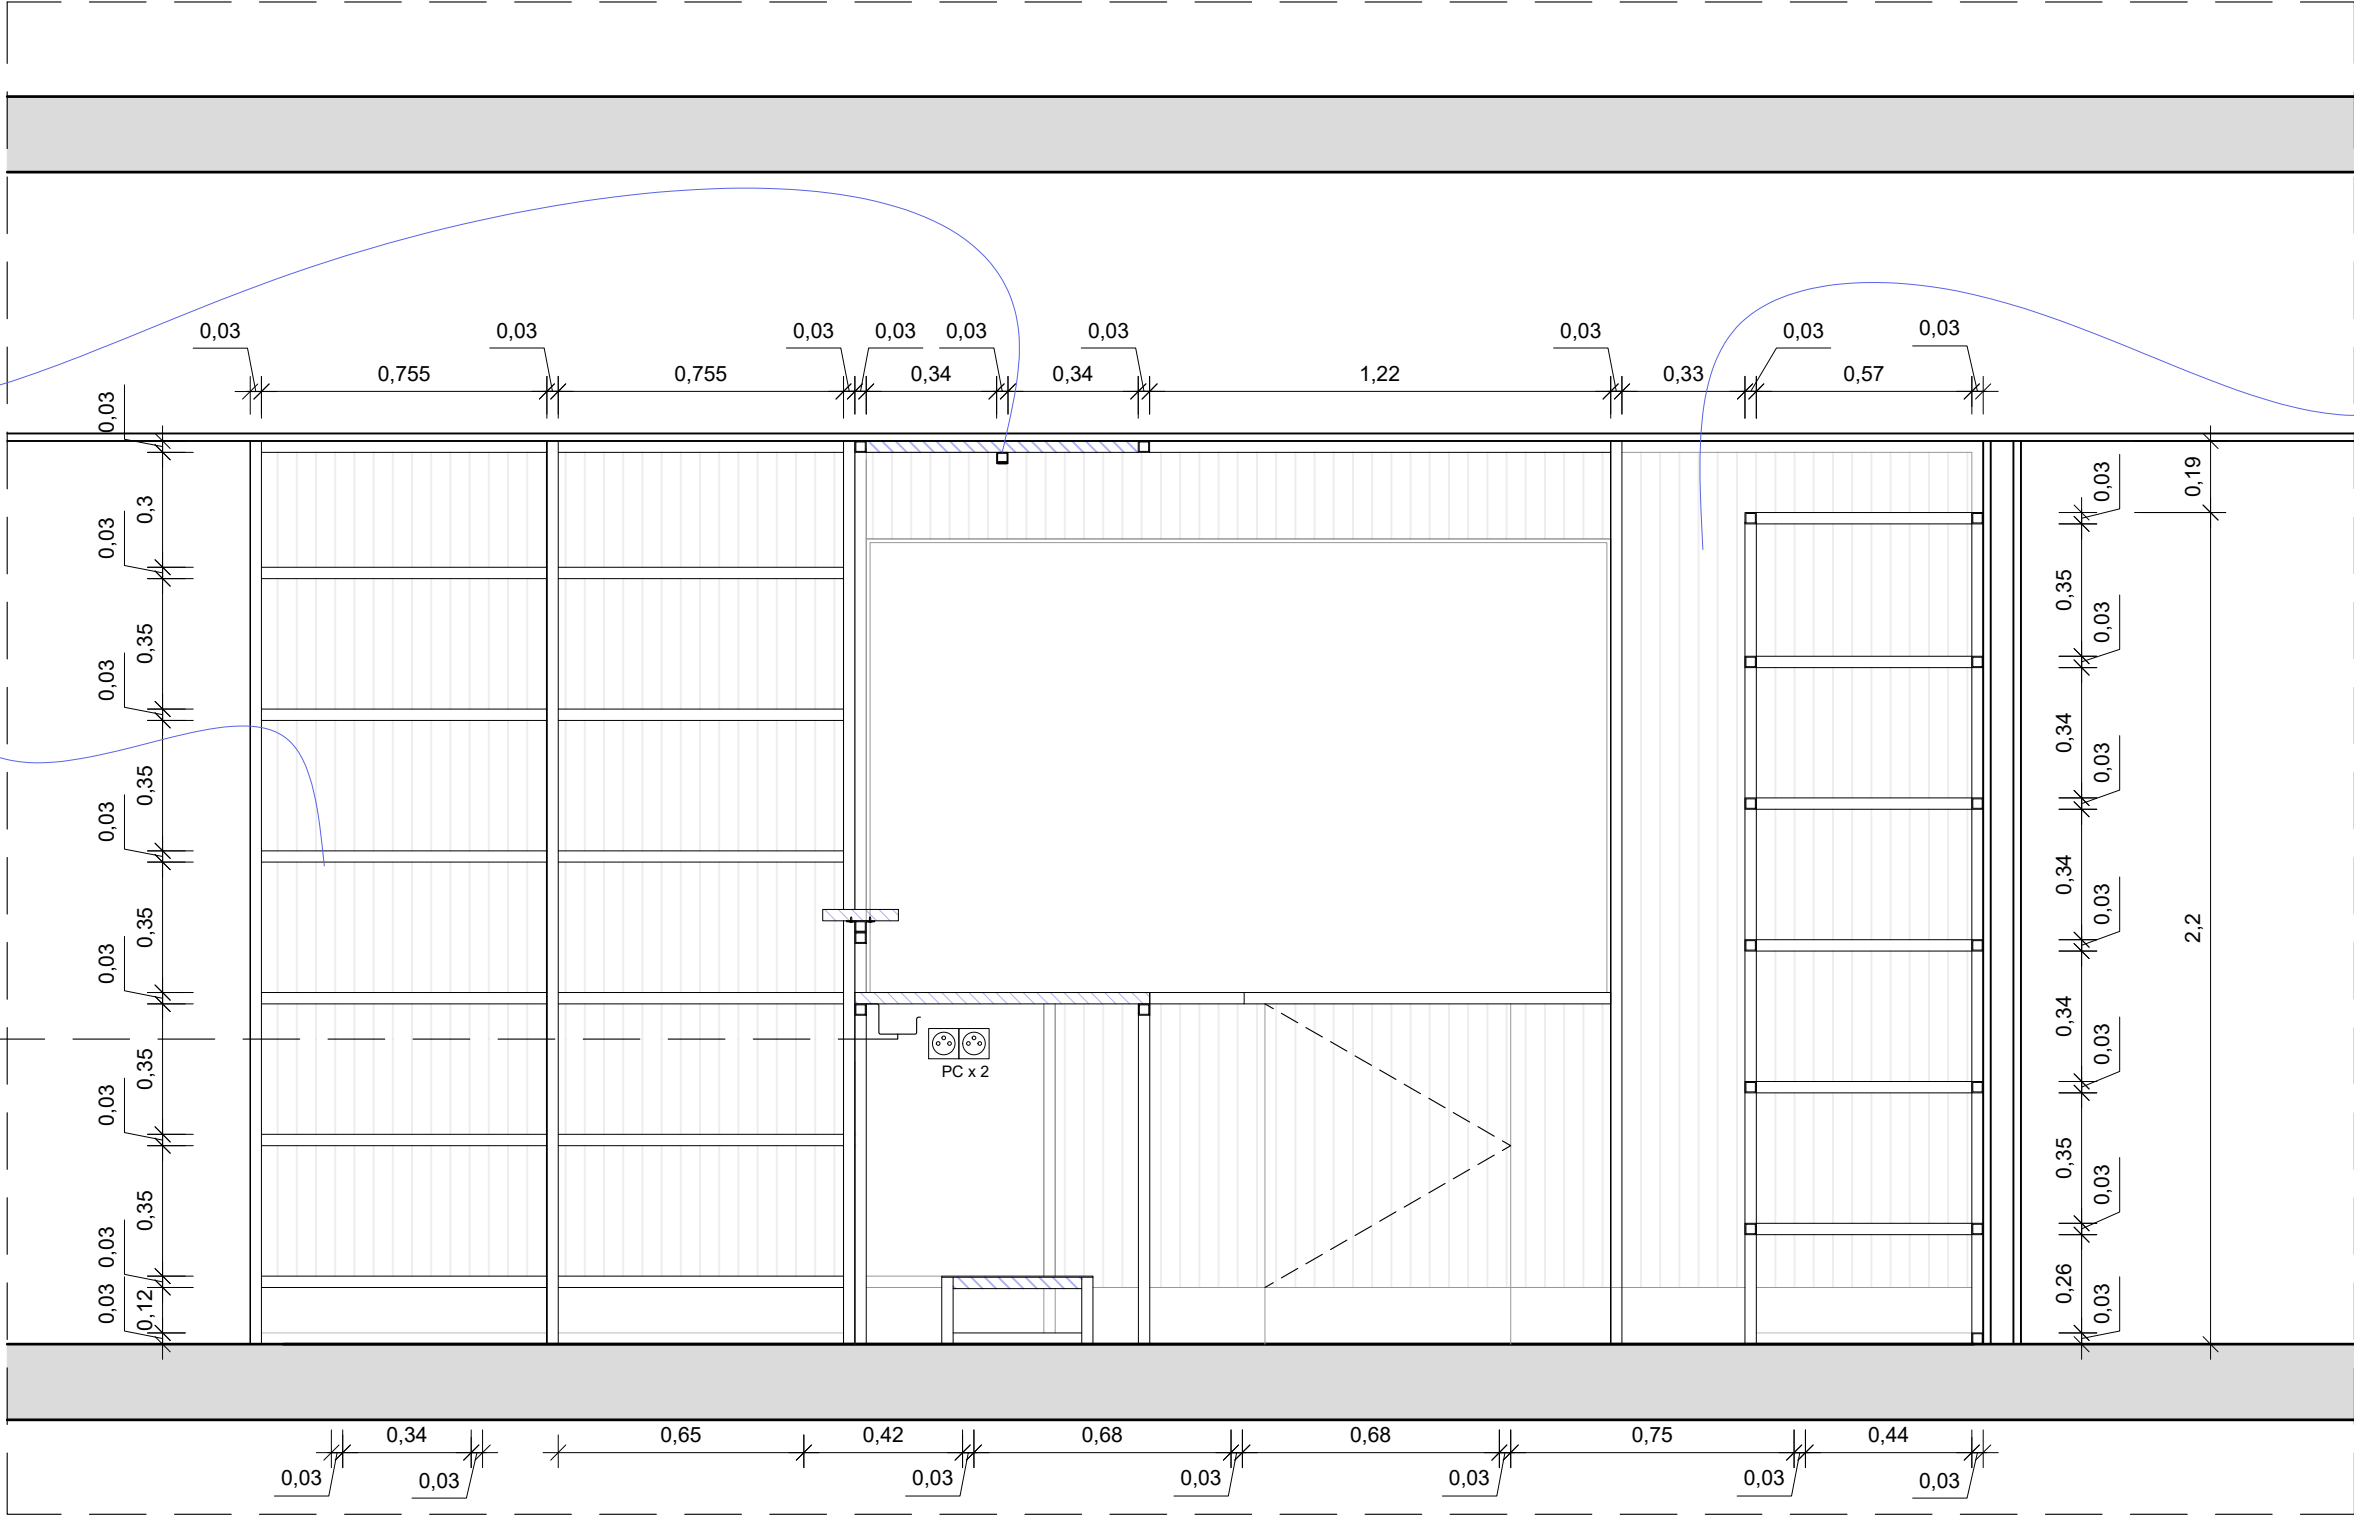


DETAIL 01
SECTION AA
TAD 800 - M15 Poste de travail principal - 1/20

BAKE I studio	PROJET	DATE :	PHASE :	67	NOM DU PLAN :	INDICE :	ECHELLE :	1:20
	BNF 057	21/04/2026	DCE		PLAN STATION TAD ABS 800 - M15 - Détail 01 - Section AA	-	FORMAT :	A3

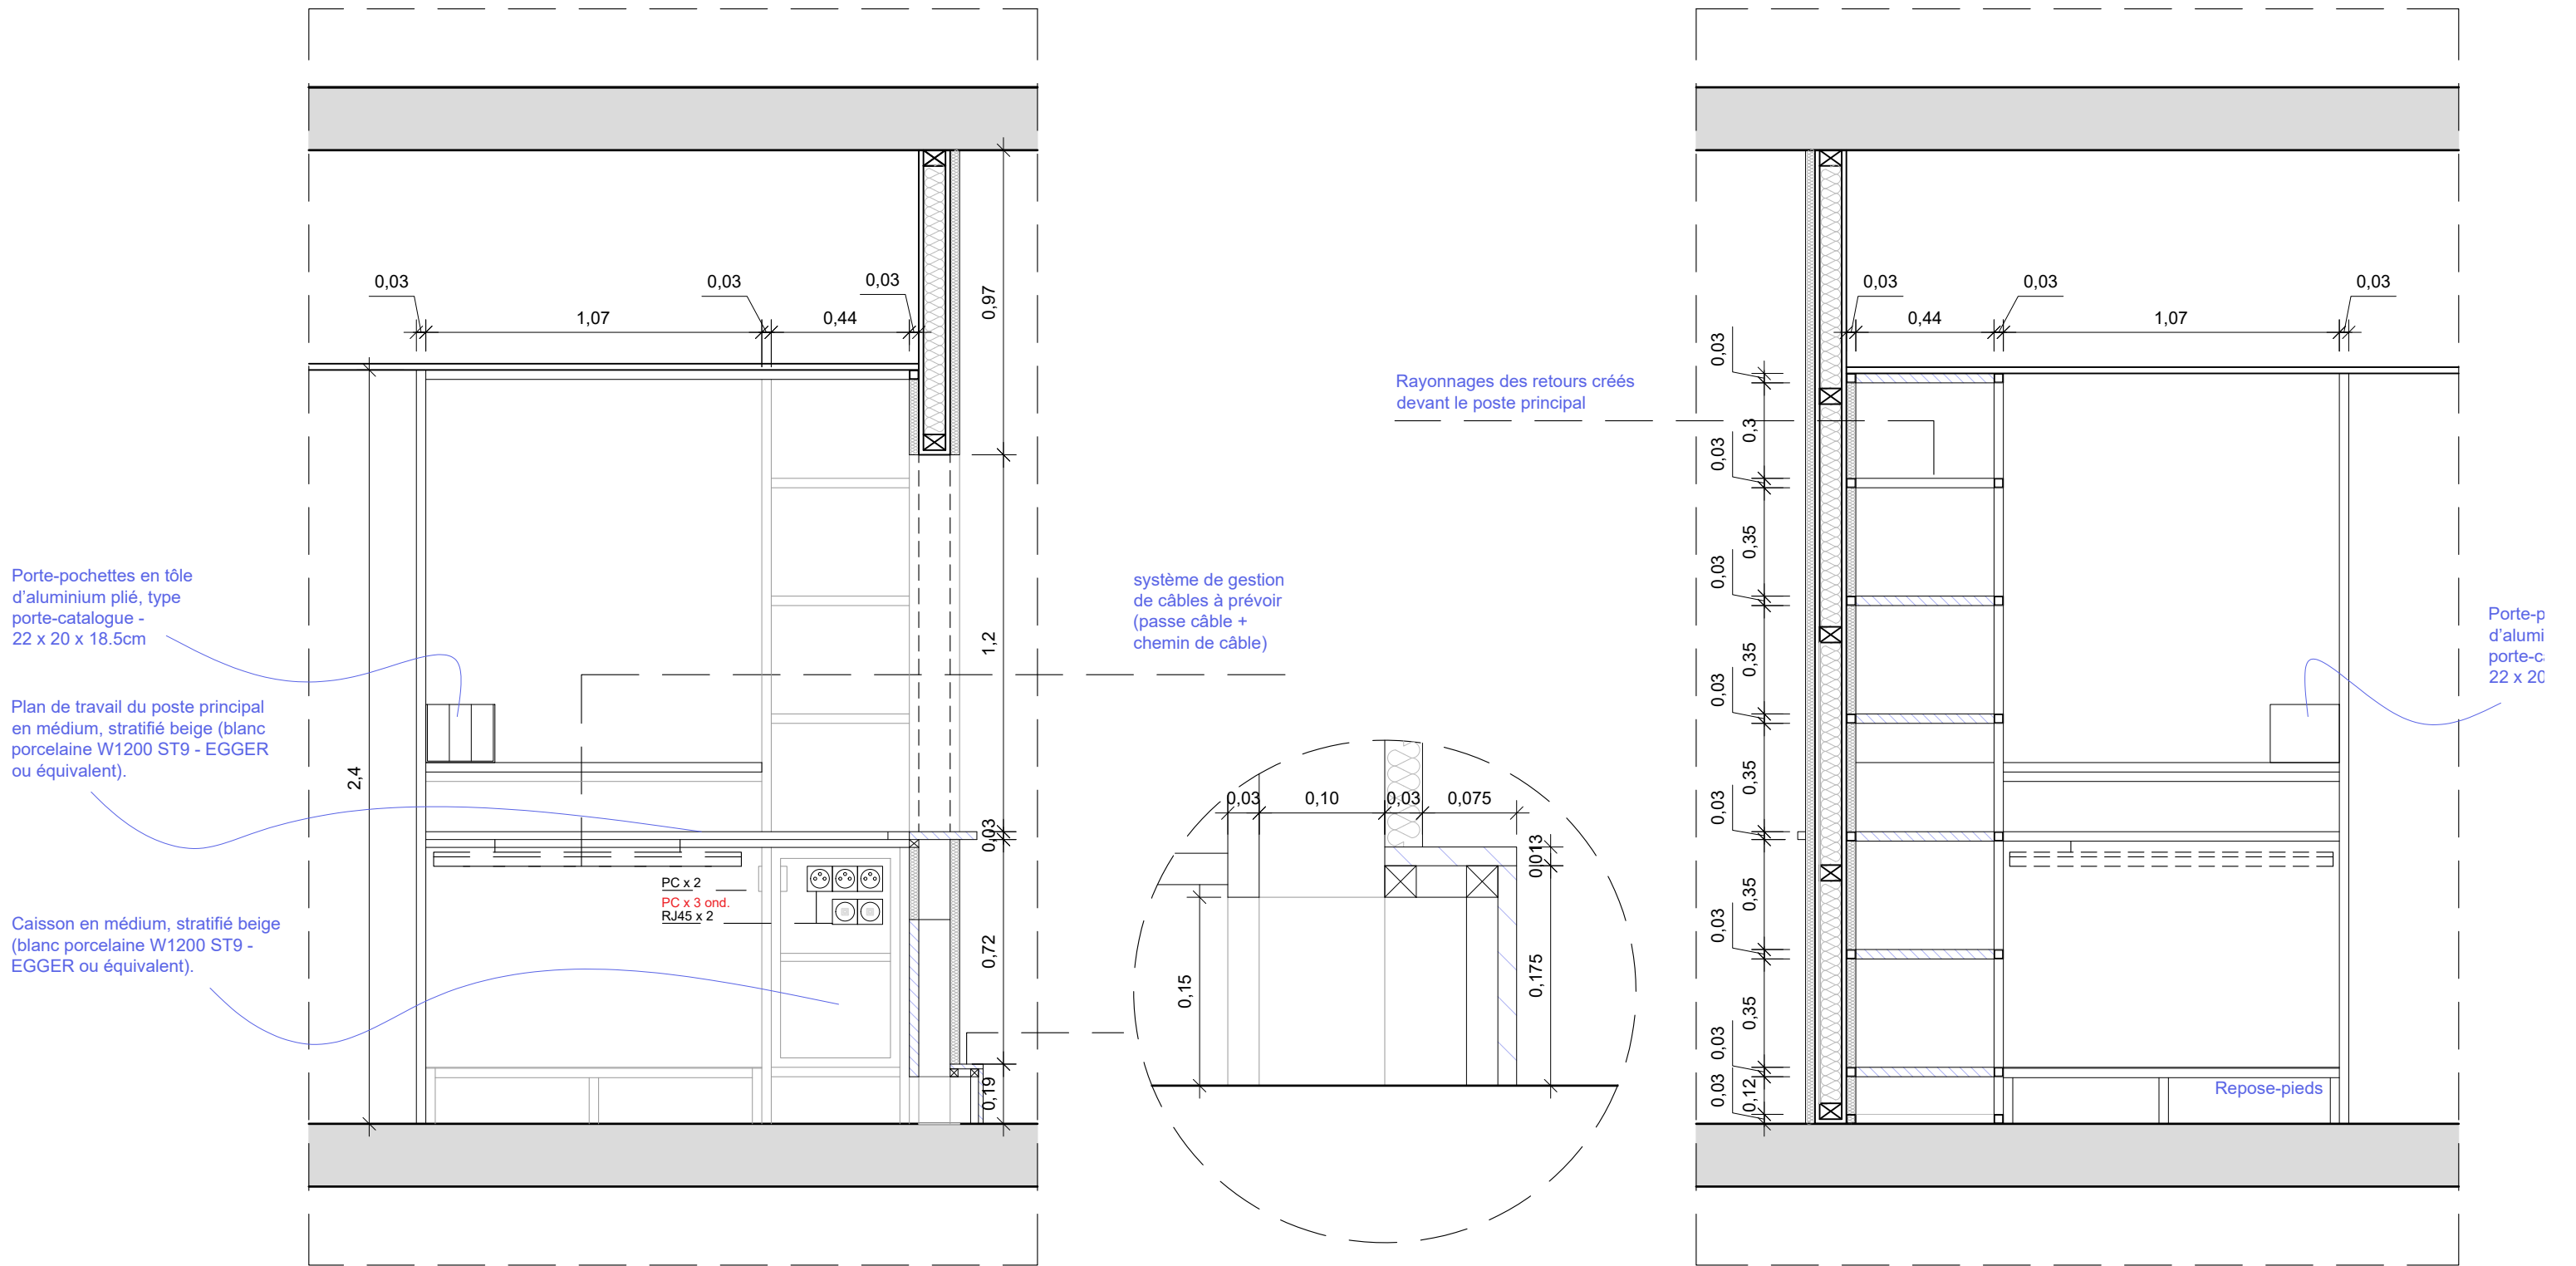


DETAIL 01 - SECTION BB
TAD 800 - M15 - Poste de travail principal - 1/20

DETAIL 01 - SECTION CC
TAD 800 - M15 - 1/20

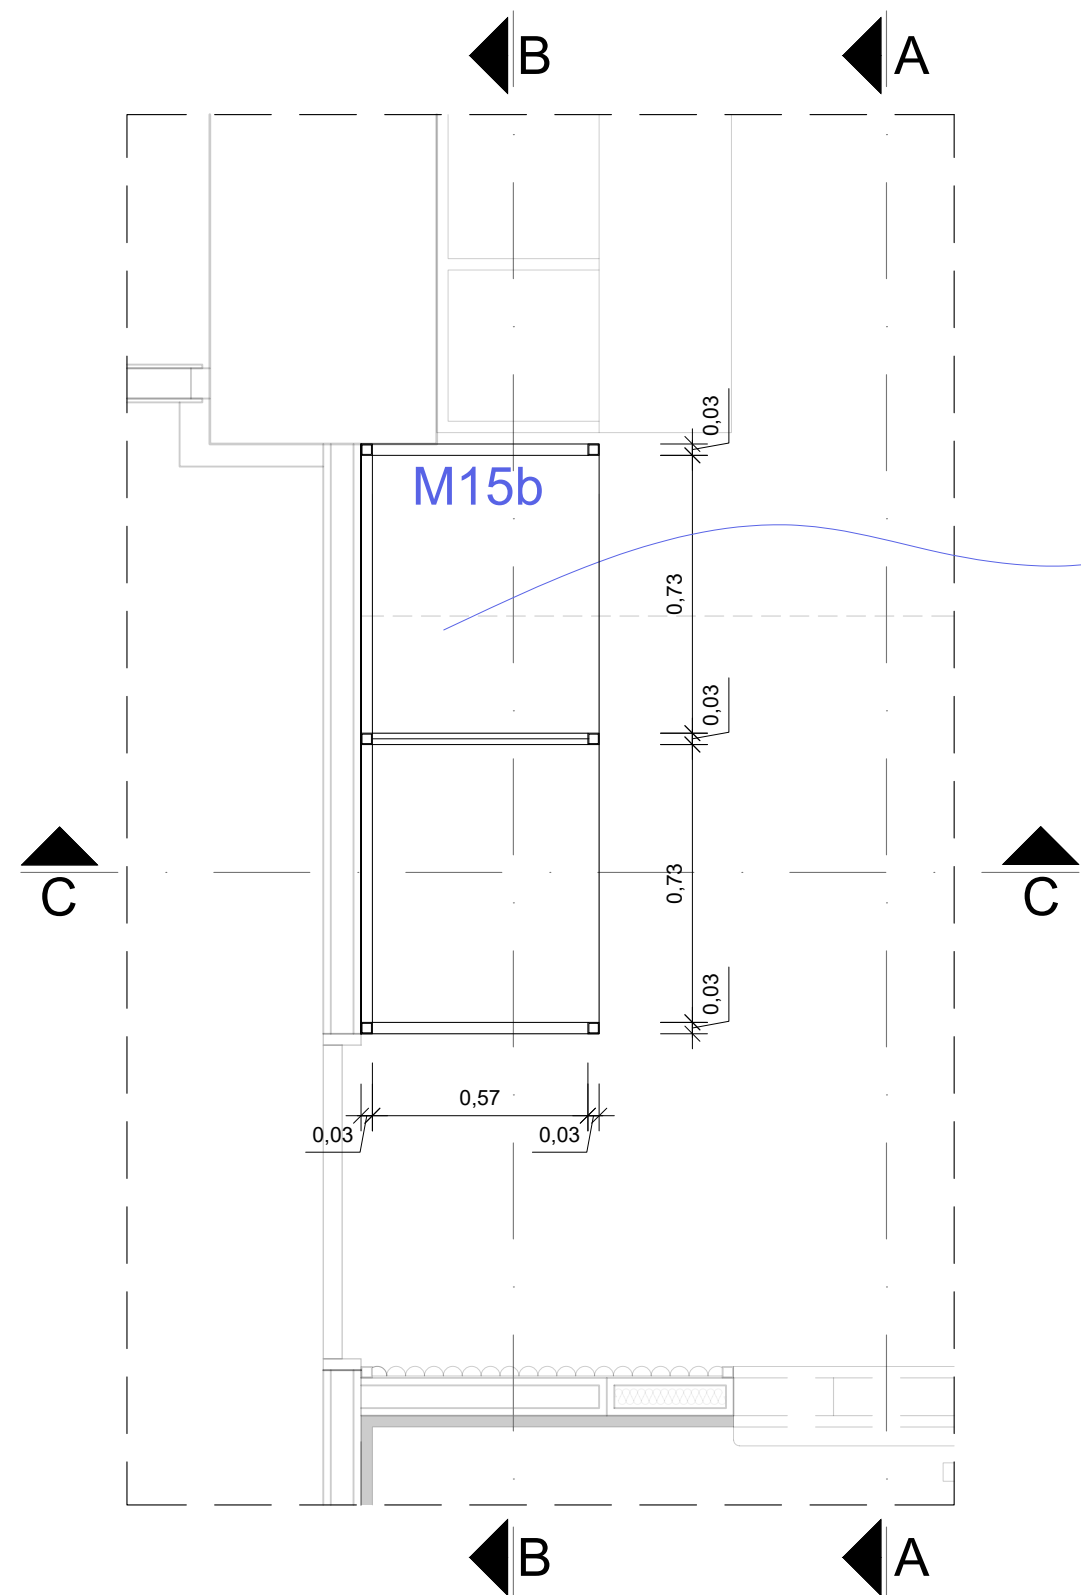

Rayonnages des retours :

Structure en aluminium anodisé
mat + Étagères en contreplaqué
bouleau, sans fond, finition huilée.
Panneaux verticaux intermédiaires
en tôle perforée.

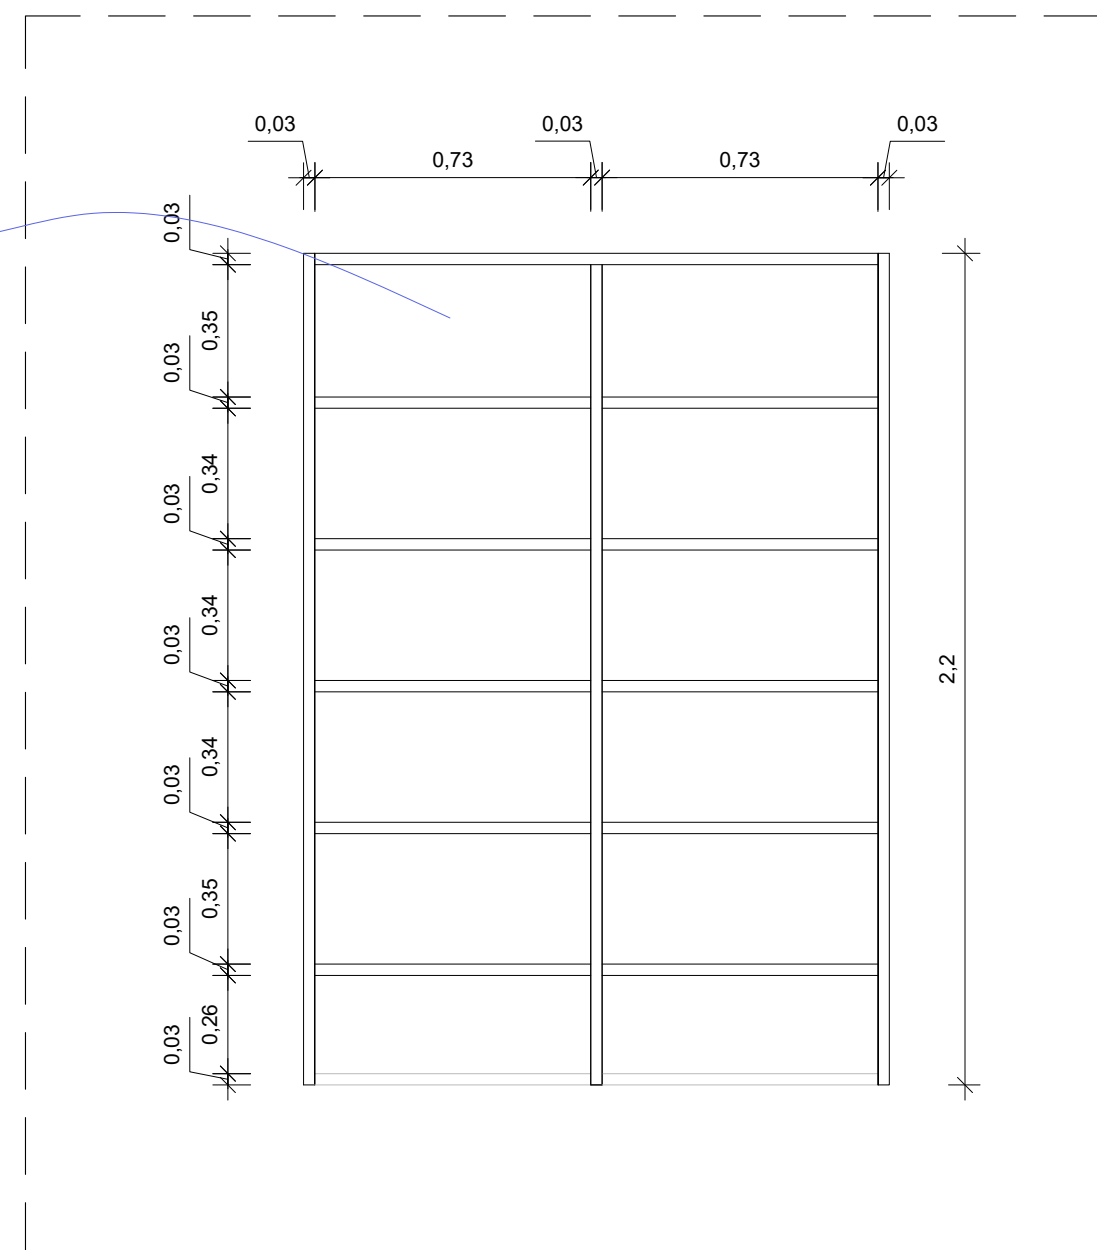


02 PLAN DETAILS
TAD 800 - M15b Retours - 1/20

DETAIL 02 - SECTION AA
TAD 800 - M15b Retours - 1/20

ECHELLE GRAPHIQUE




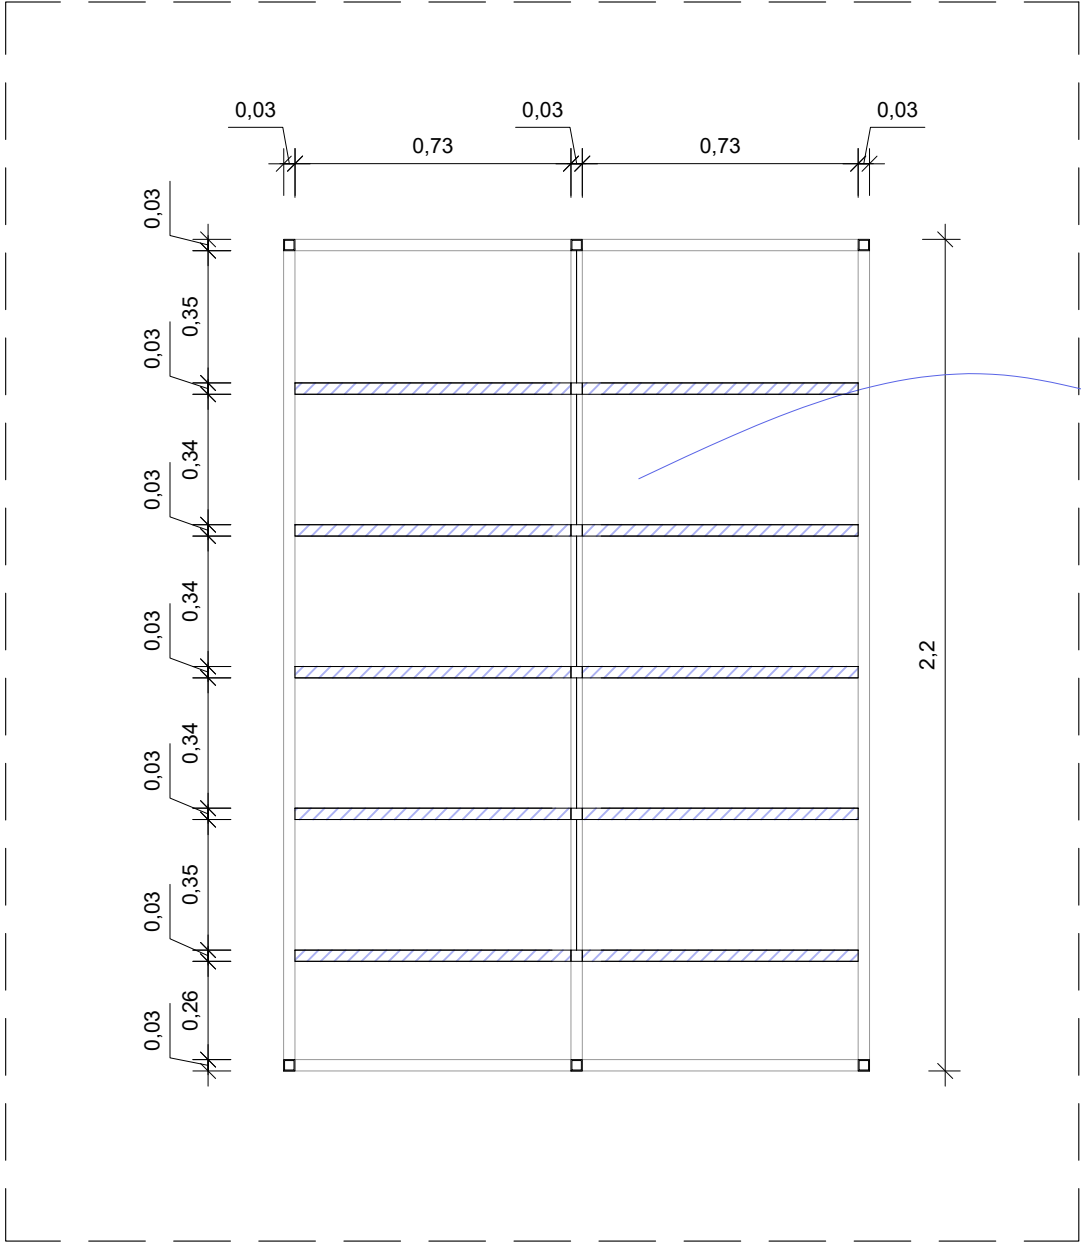

DETAIL 02 - SECTION BB
TAD 800 - M15b - 1/20

Rayonnages des retours :

Structure en aluminium anodisé
mat + Étagères en contreplaqué
bouleau, sans fond, finition huilée.
Panneaux verticaux intermédiaires
en tôle perforée.

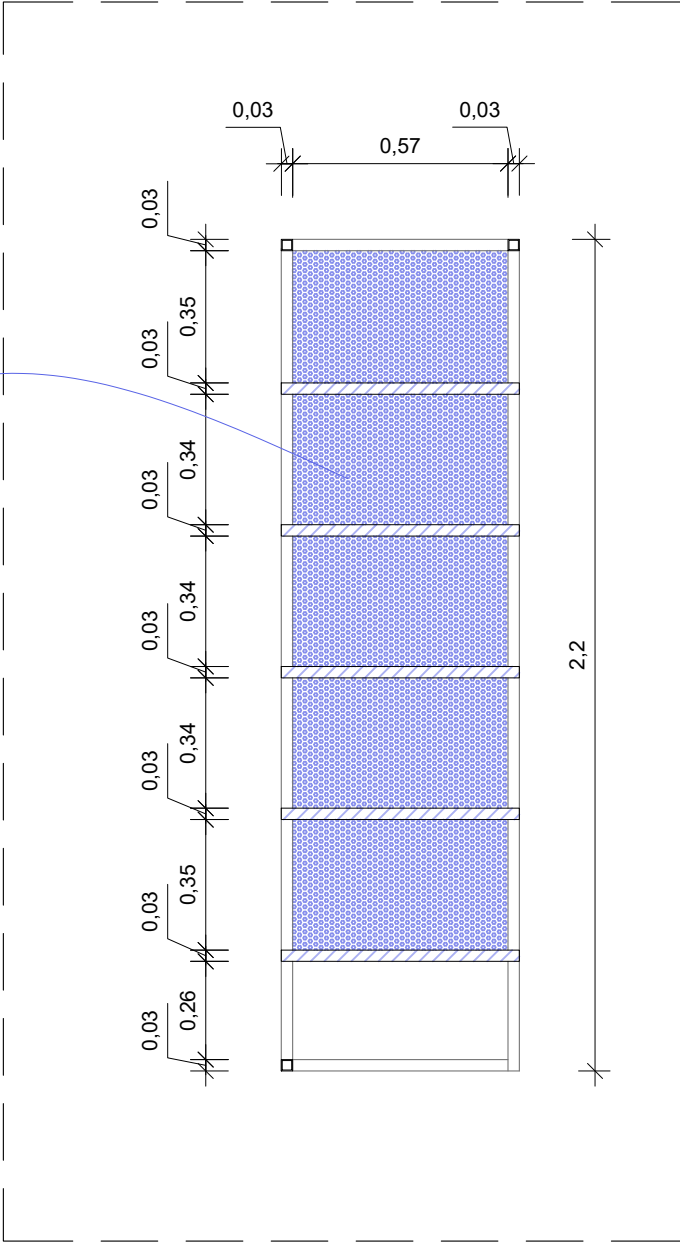

DETAIL 02 - SECTION CC
TAD 800 - M15b - 1/20


Grands formats + cases tampons :

Structure en aluminium anodisé mat, tubes carrés 30×30mm.

Étagères en contreplaqué de bouleau (30mm), avec fond, finition huilée.

Panneaux verticaux intermédiaires en tôle perforée.

Plan de travail du poste secondaire en médium, stratifié beige (blanc porcelaine W1200 ST9 - EGGER ou équivalent).

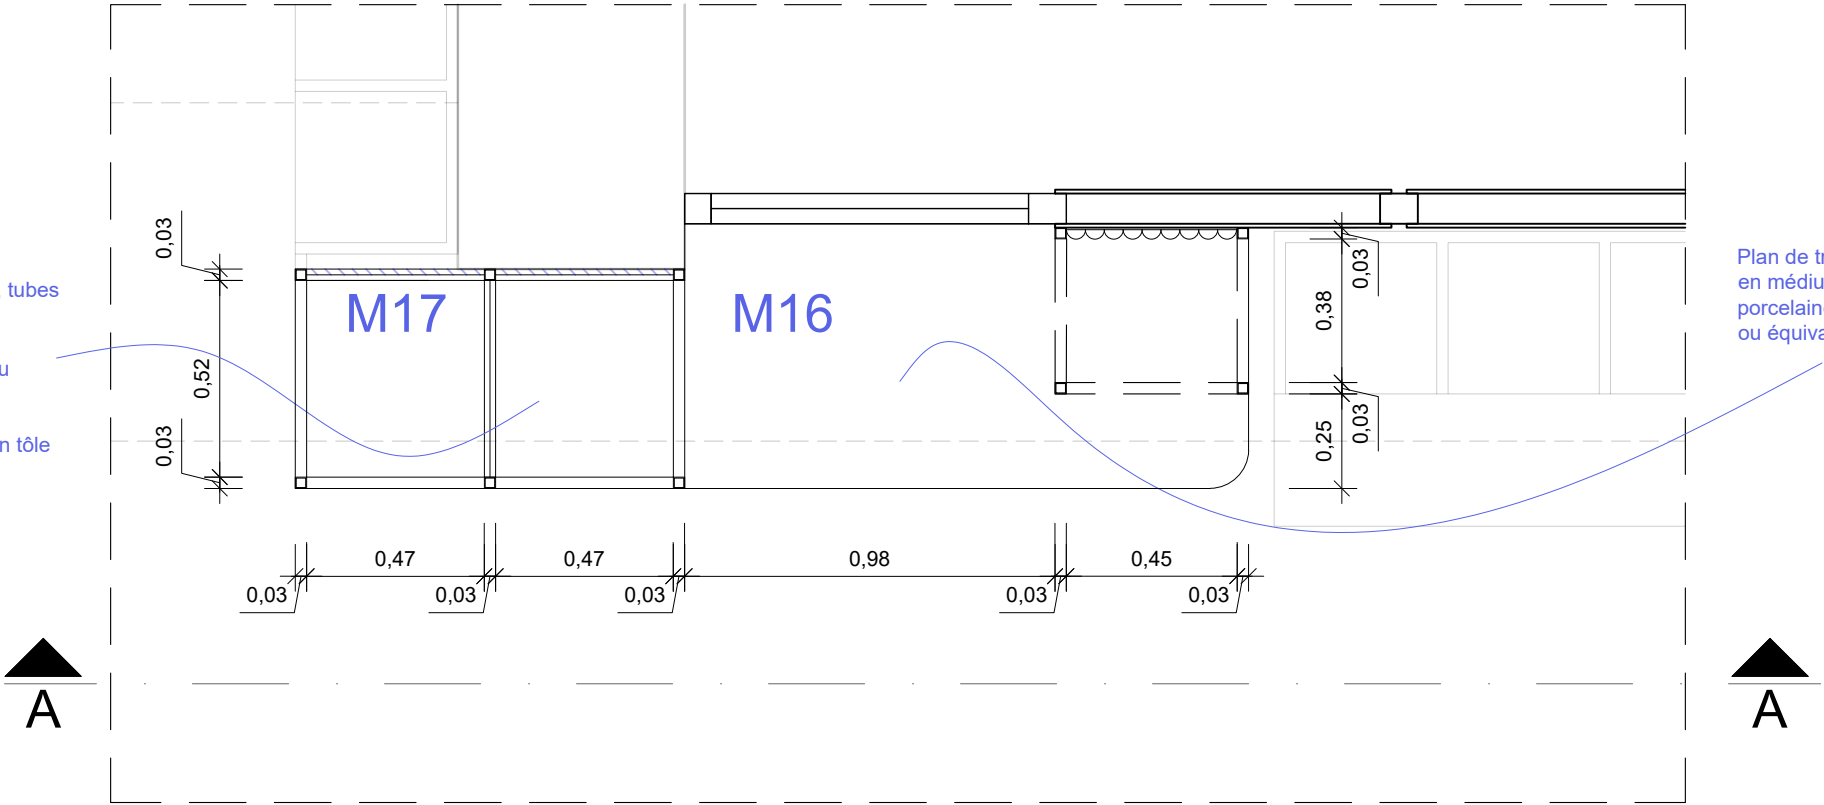


03 PLAN DETAILS
TAD 800 - M16 & M17 - 1/20

ECHELLE GRAPHIQUE



BAKE I studio	PROJET	DATE :	PHASE :	71	NOM DU PLAN :	INDICE :	ECHELLE :	1:20
	BNF 057	21/04/2026	DCE		PLAN STATION TAD ABS 800 - M16 & M17 - Détail 03 - Plan détaillé	-	FORMAT :	A3


Grands formats + cases tampons :
Structure en aluminium anodisé mat, tubes carrés 30×30mm.
Étagères en contreplaqué de bouleau (30mm), avec fond, finition huilée.
Panneaux verticaux intermédiaires en tôle perforée.

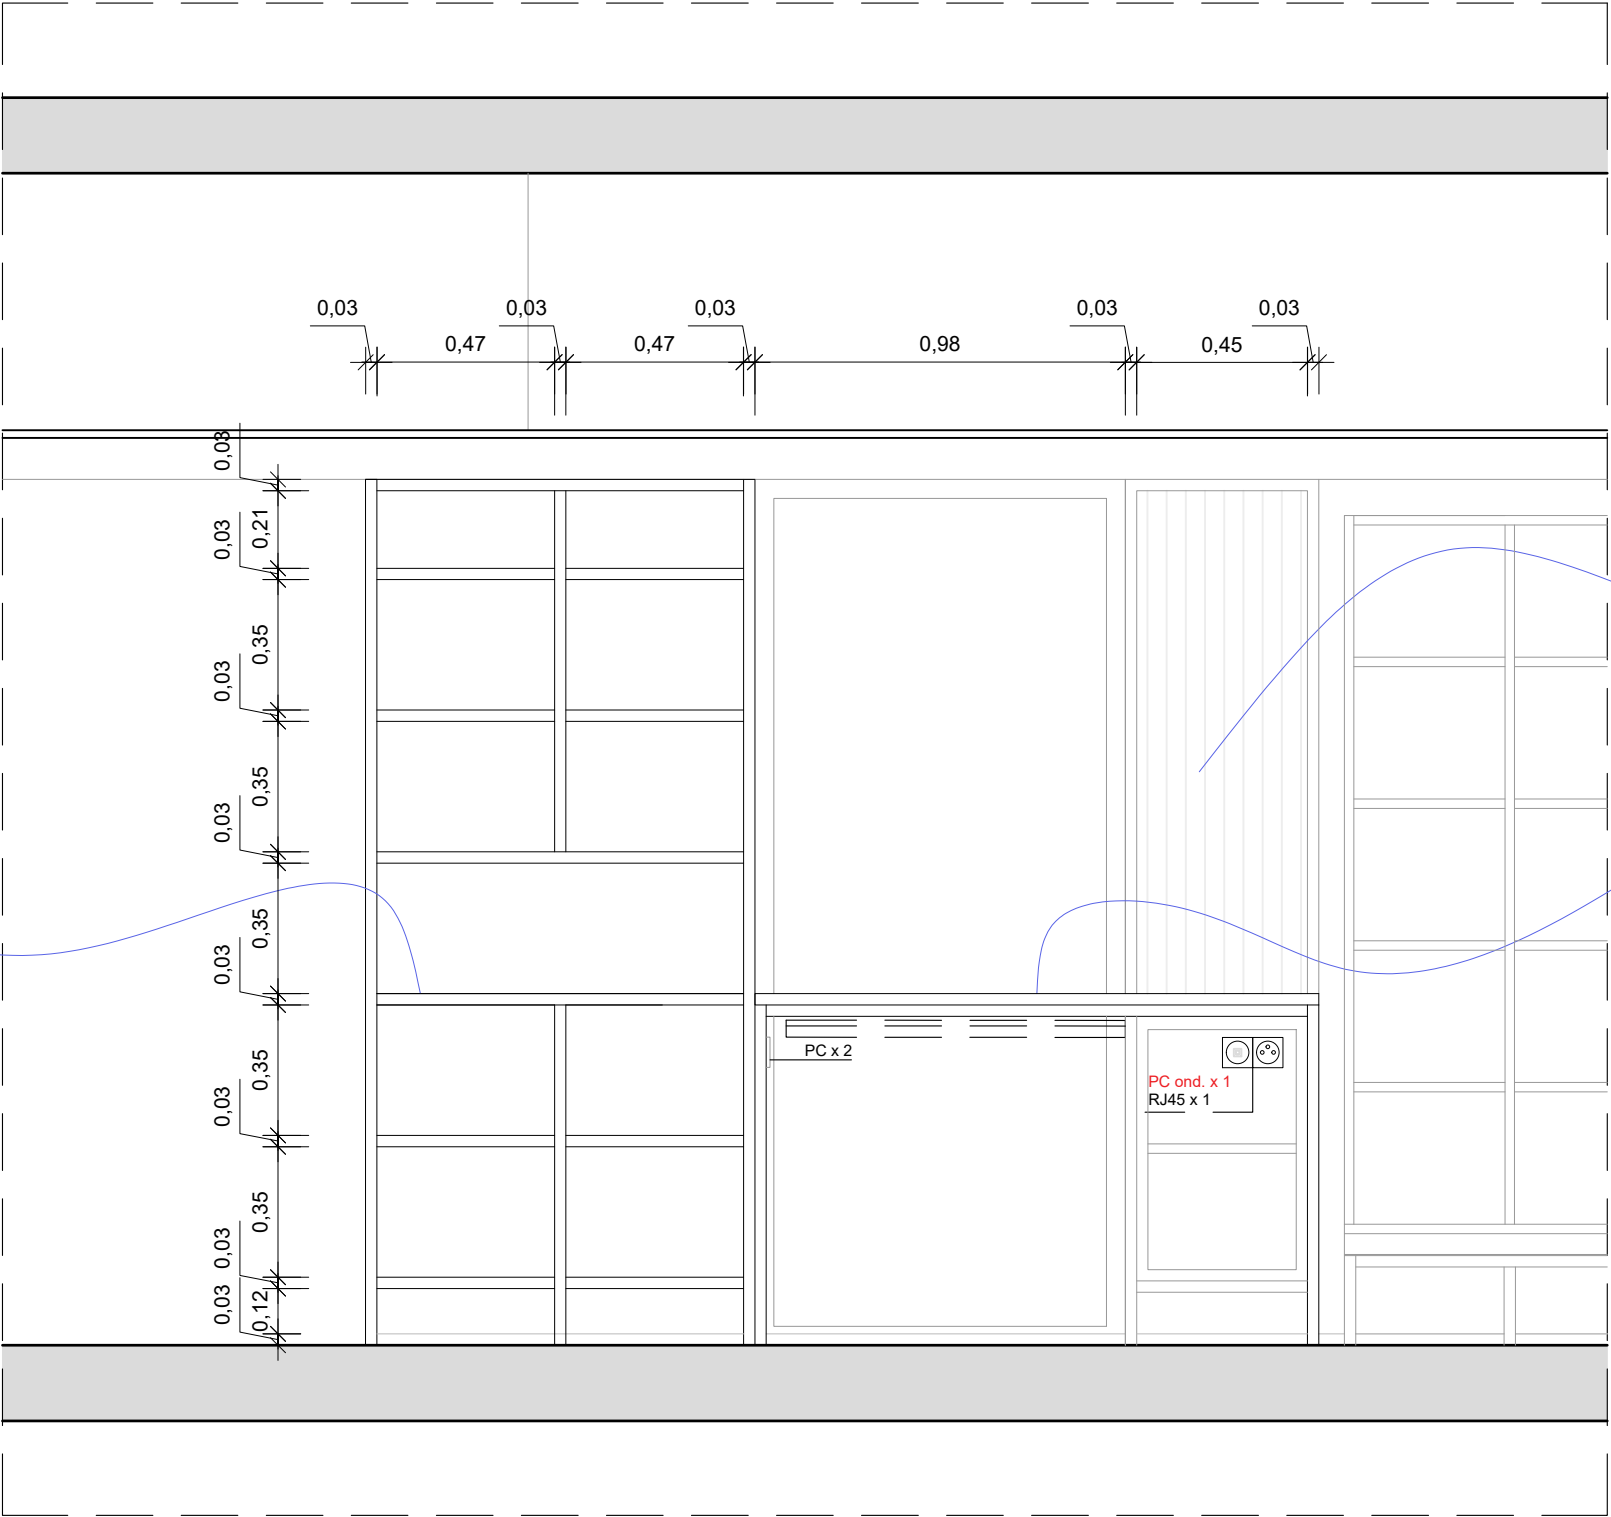

Habillage acoustique : panneaux muraux en PET absorbant, moulurés en motifs verticaux en demi-cercle (réf. Woven Image ZEN, coloris 908 ou équivalent).

Plan de travail du poste secondaire en médium, stratifié beige (blanc porcelaine W1200 ST9 - EGGER ou équivalent).

DETAIL 03 - SECTION AA
TAD 800 - M16 & M17 - 1/20

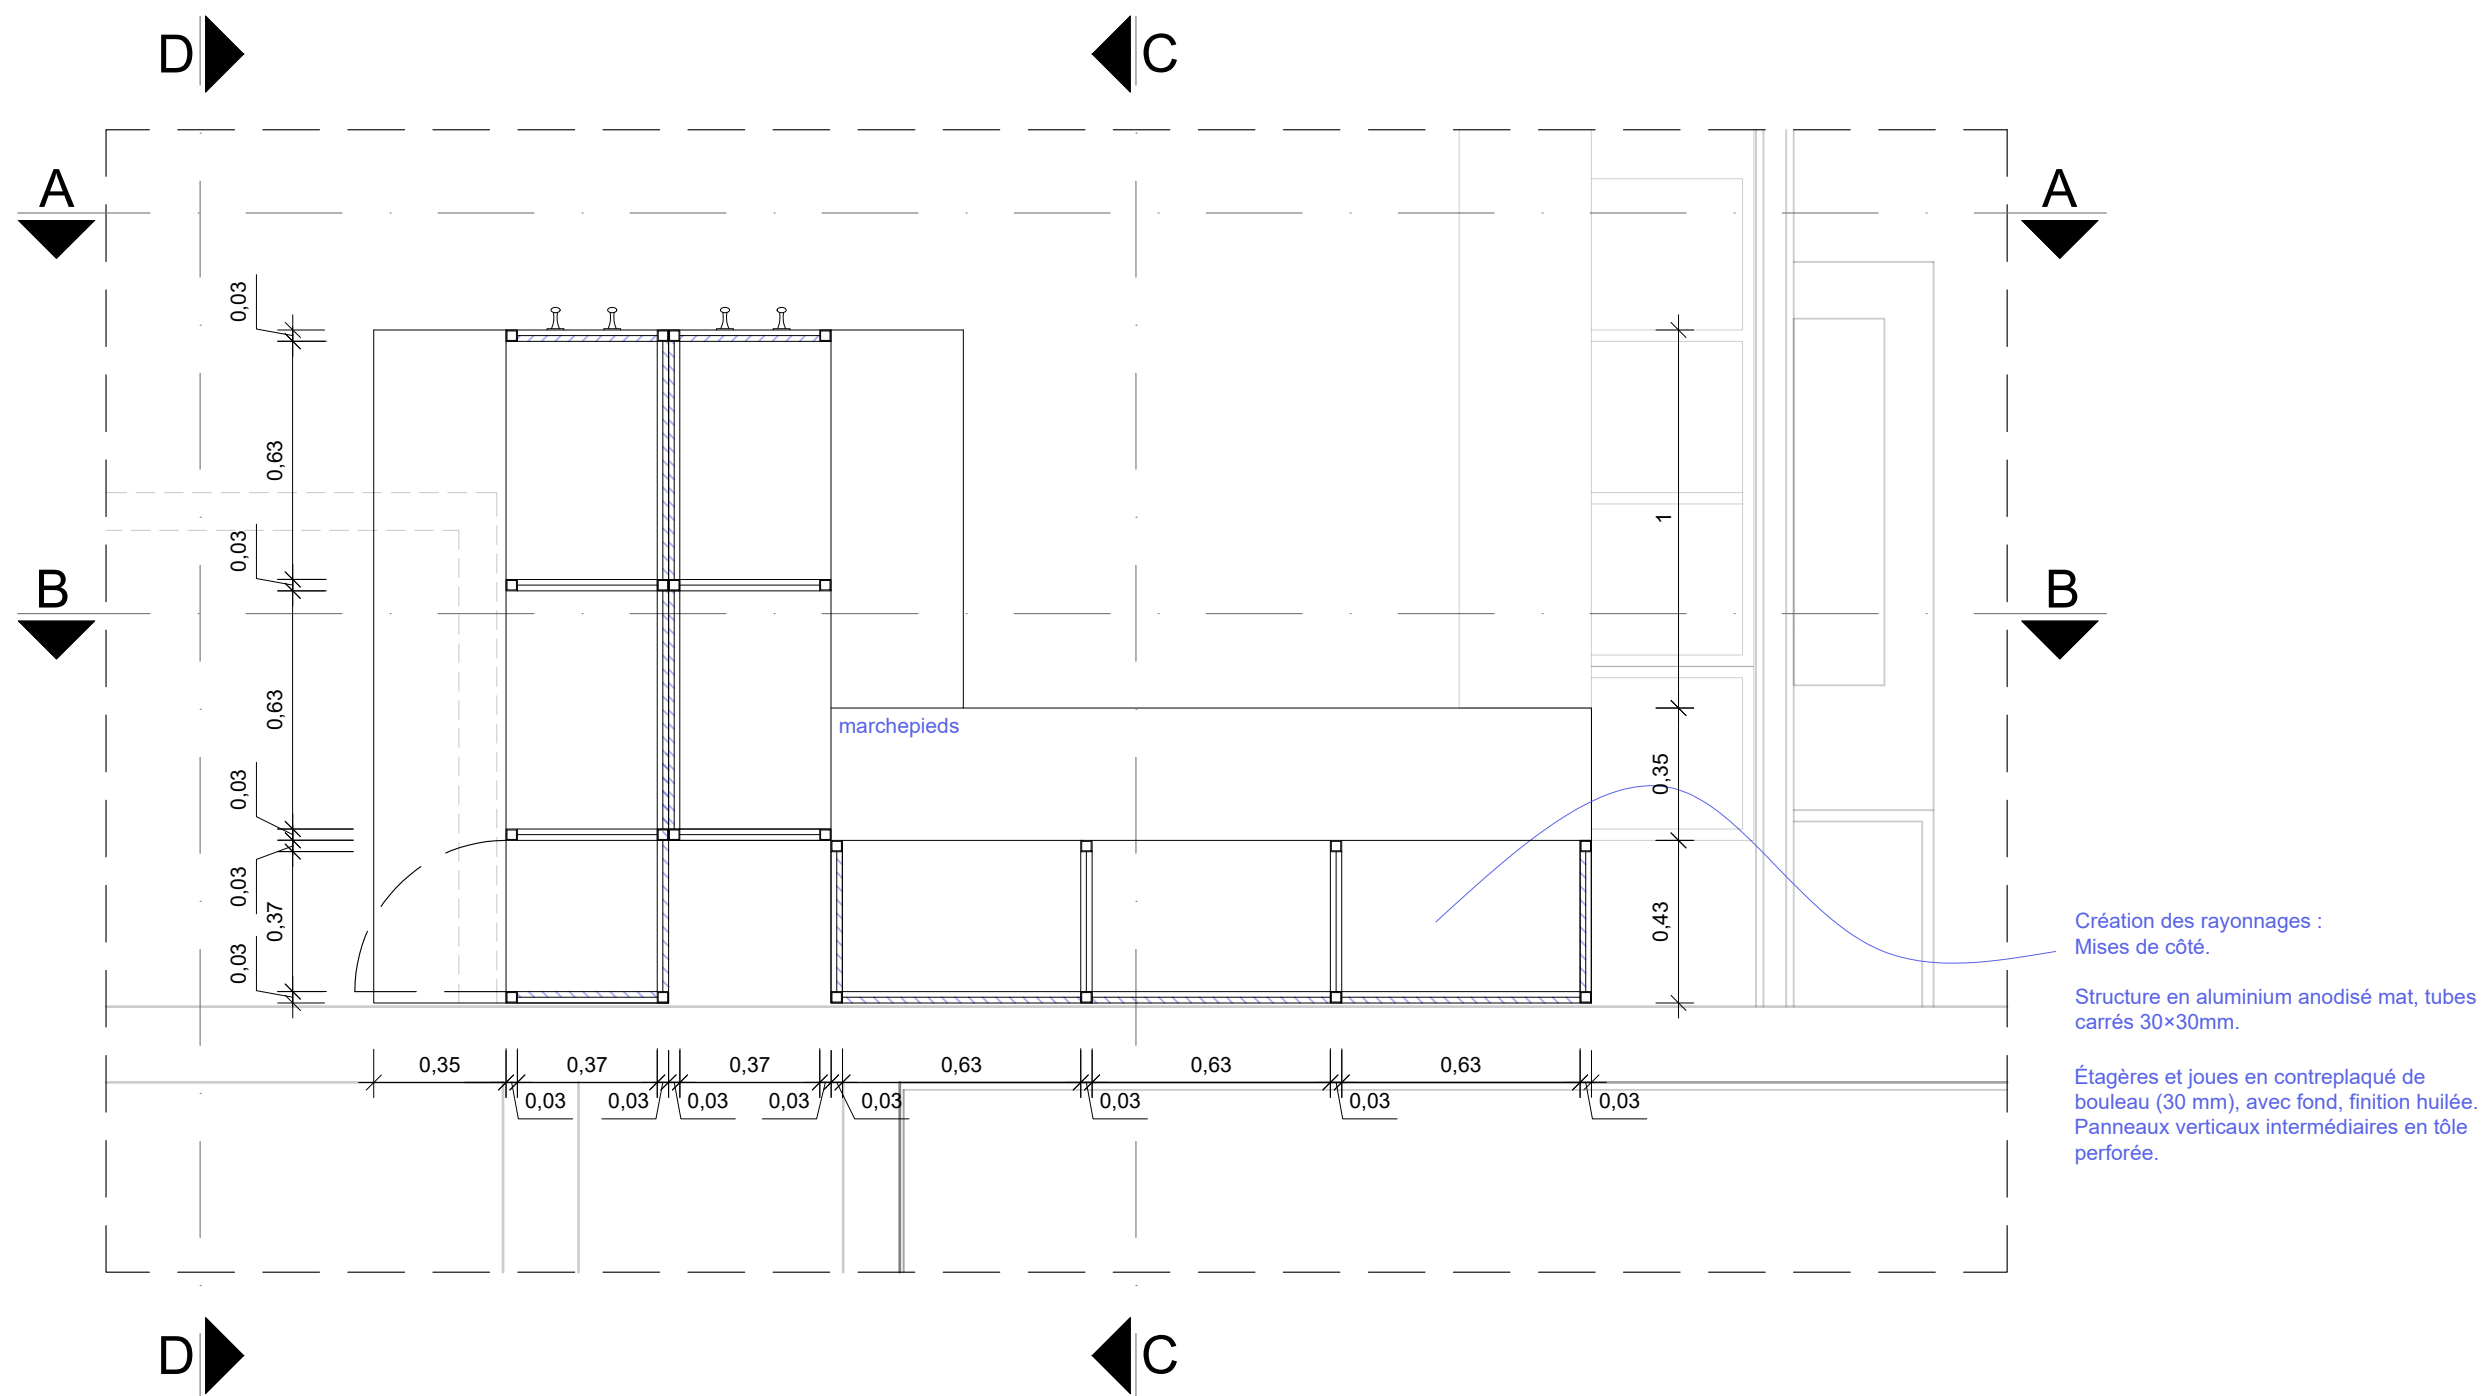


04 PLAN DETAILS


TAD 800 - M19 Mises de côté

ECHELLE GRAPHIQUE



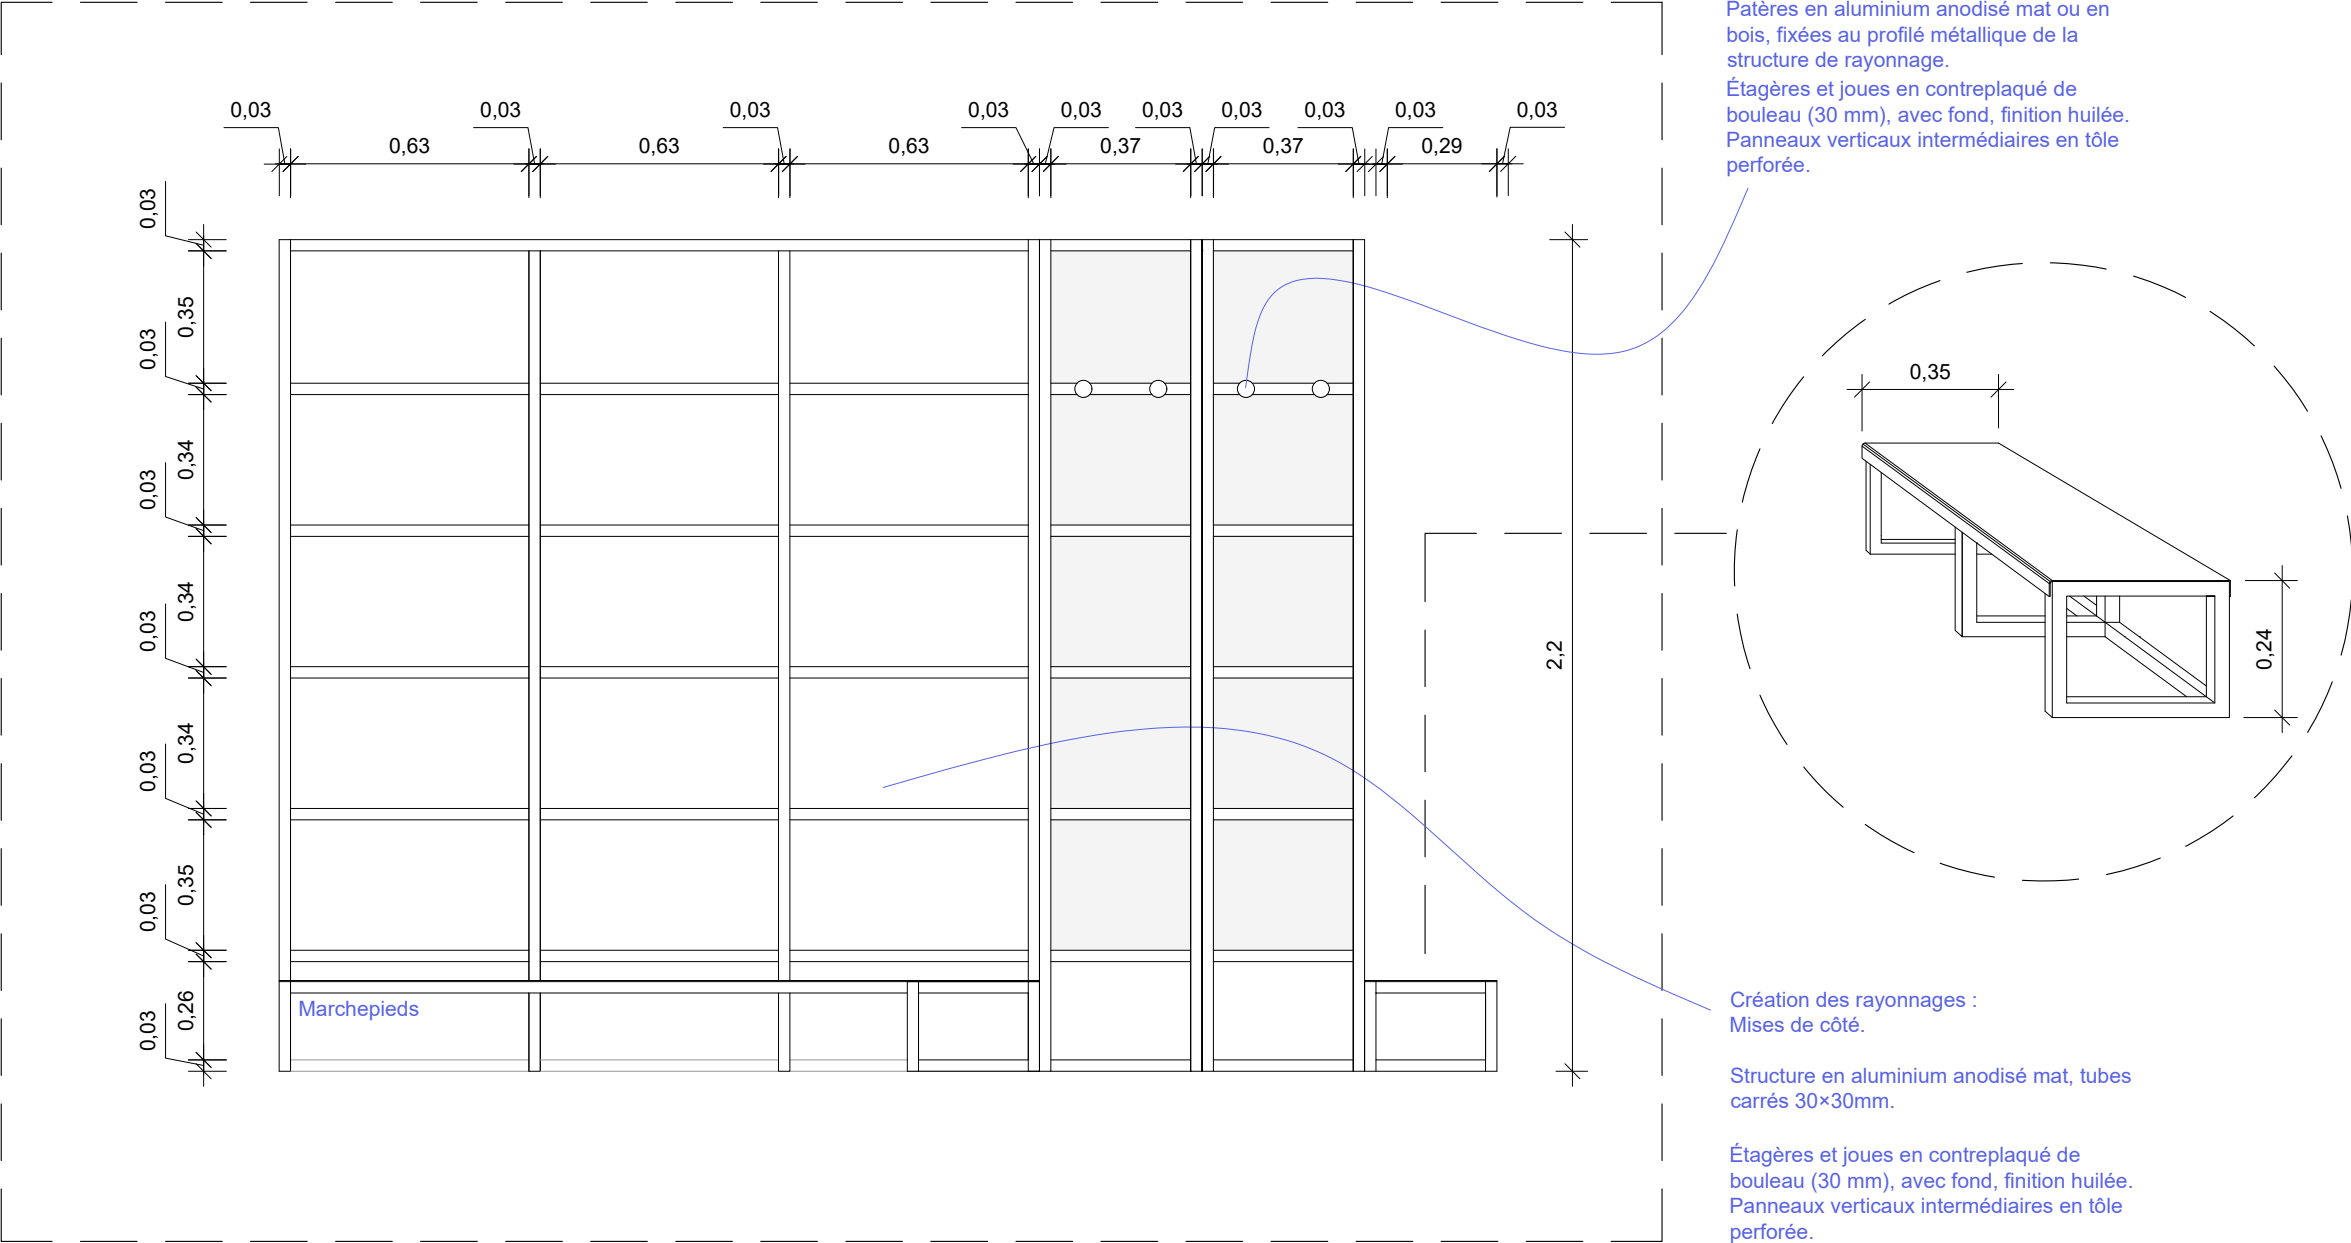


DETAIL 04 - SECTION AA
TAD 800 - M19 Mises de côté - 1/20

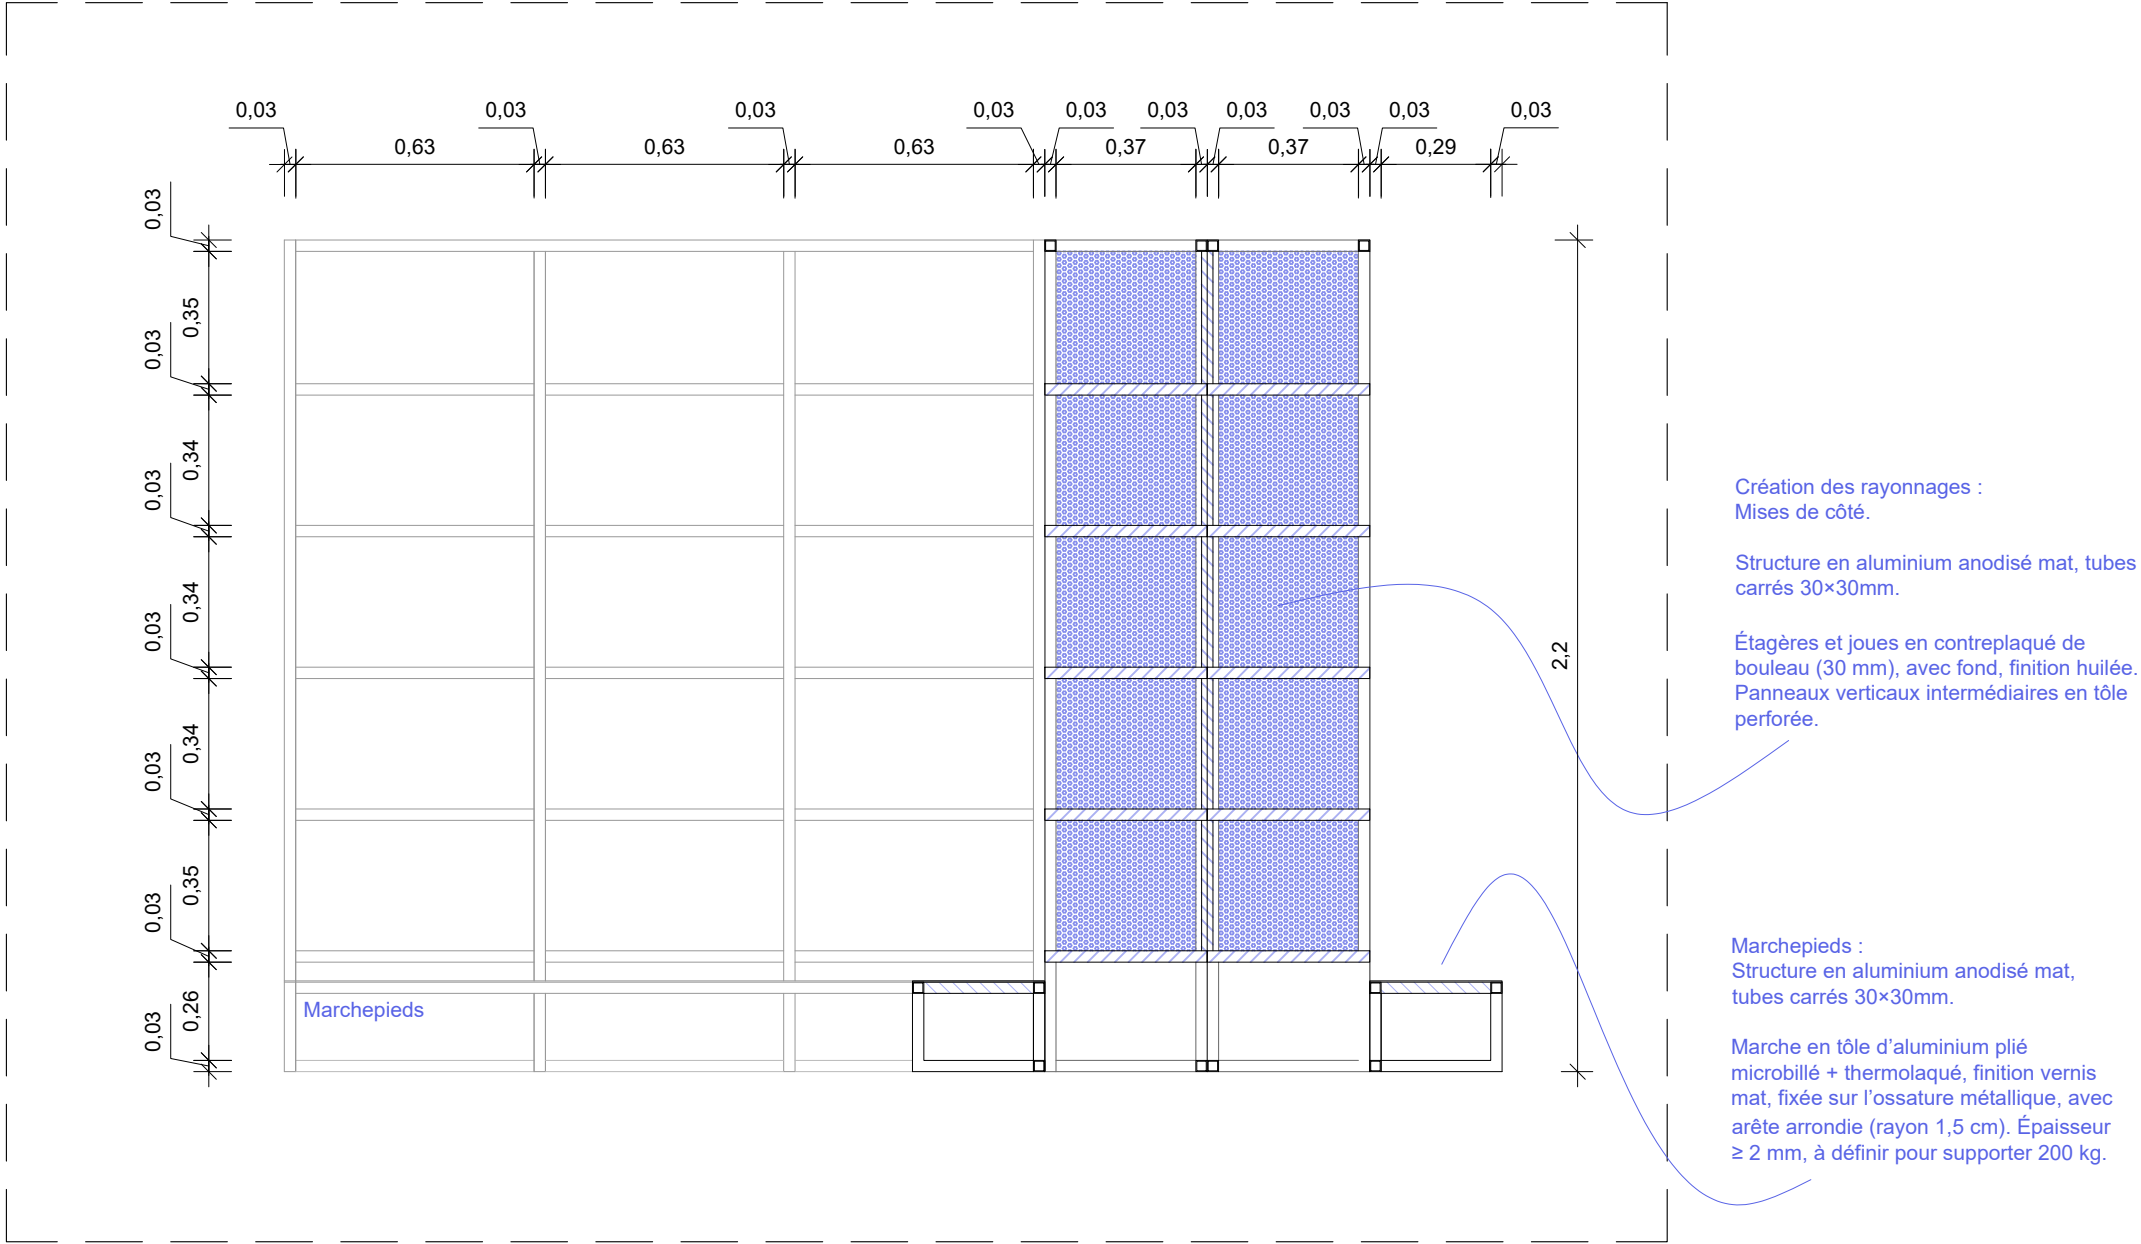


DETAIL 04 - SECTION BB
TAD 800 - M19 Mises de côté - 1/20

BAKE I studio	PROJET	DATE :	PHASE :	75	NOM DU PLAN :	INDICE :	ECHELLE :	1:20
	BNF 057	21/04/2026	DCE		PLAN STATION TAD ABS 800 - M19 - Détail 04 - Section BB	-	FORMAT :	A3

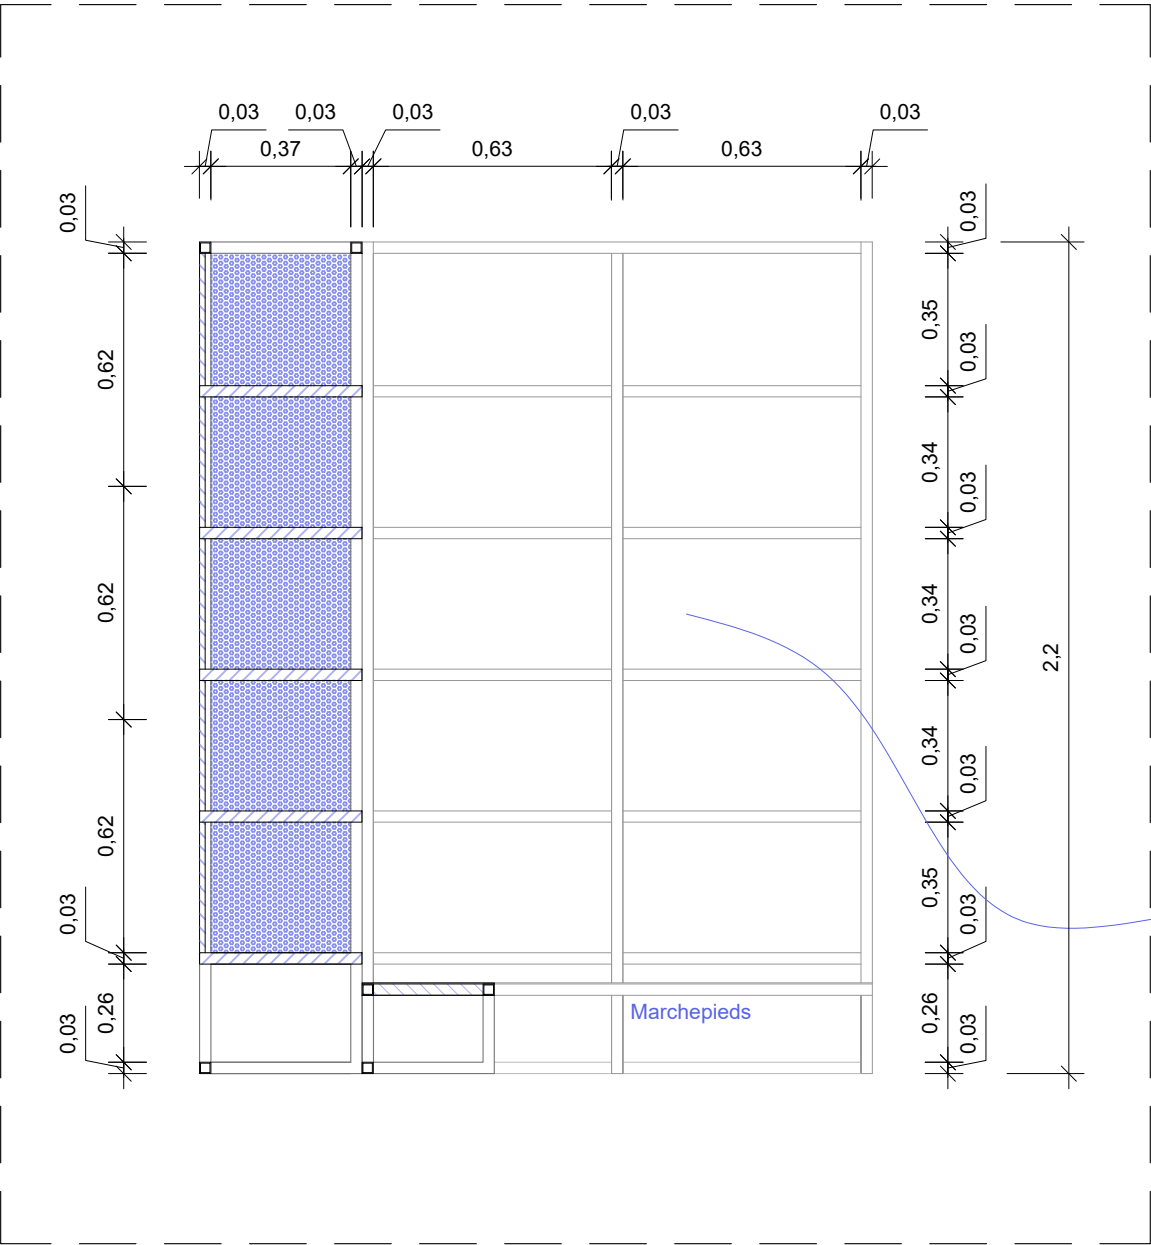

Colonne de rangement magasiniers :
Structure en aluminium anodisé mat, composée de tubes carrés de 30 × 30 mm.
Étagères, portes et joues en contreplaqué de bouleau (30 mm), avec fond, finition huilée.

Création des rayonnages :
Mises de côté.
Structure en aluminium anodisé mat, tubes carrés 30×30mm.
Étagères et joues en contreplaqué de bouleau (30 mm), avec fond, finition huilée. Panneaux verticaux intermédiaires en tôle perforée.

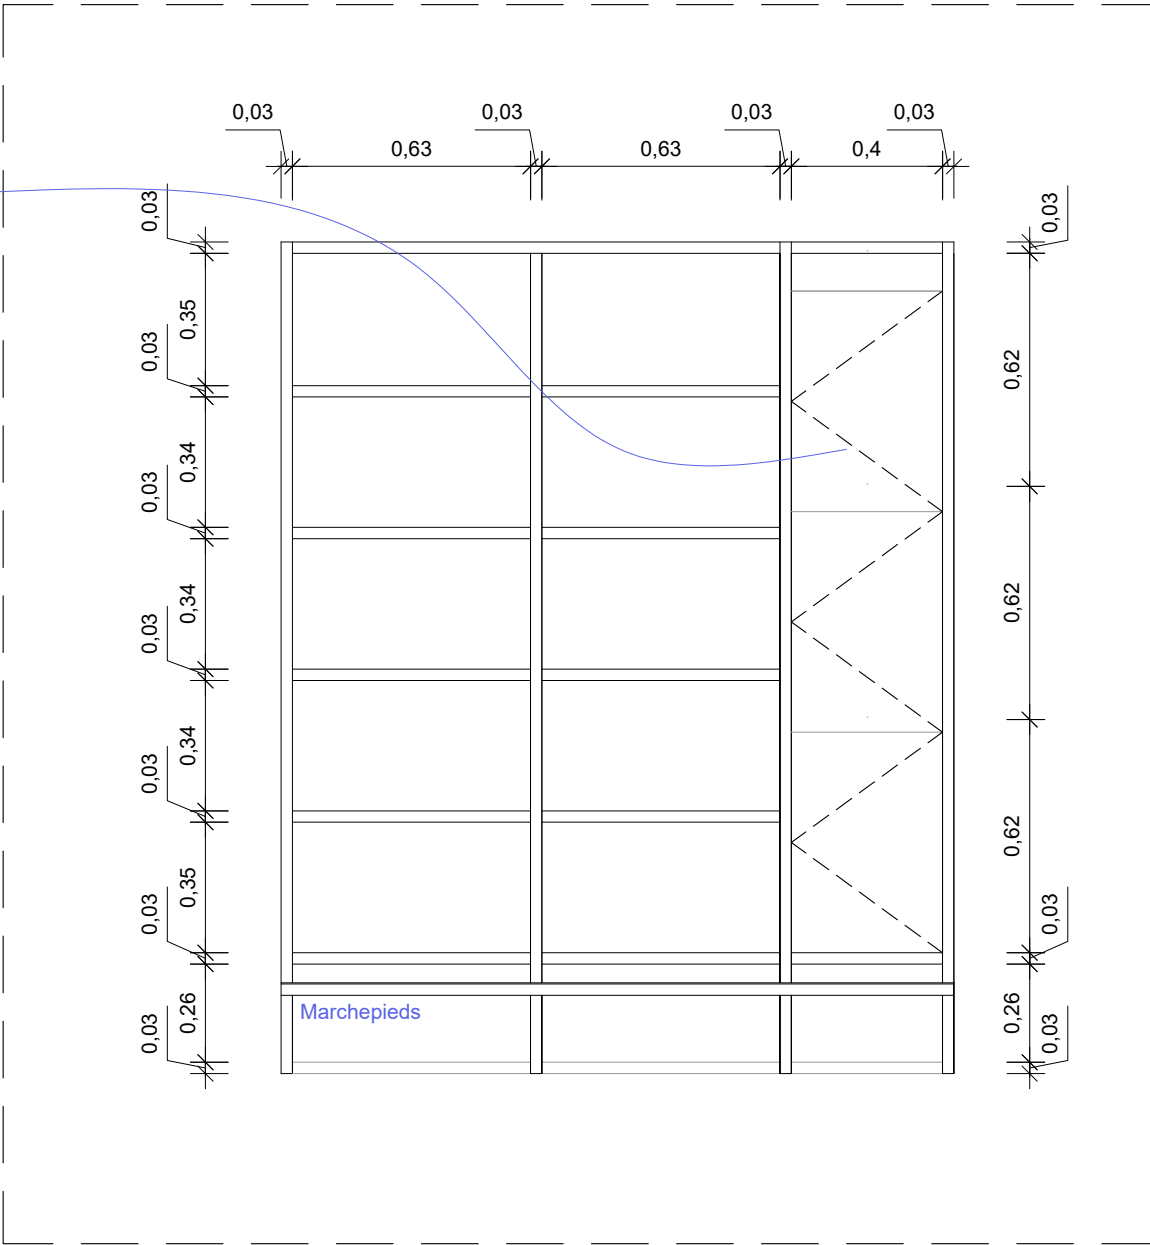

DETAIL 04 - SECTION CC
TAD 800 - M19 Mises de côté - 1/20

DETAIL 04 - SECTION DD
TAD 800 - M19 Mises de côté - 1/20