



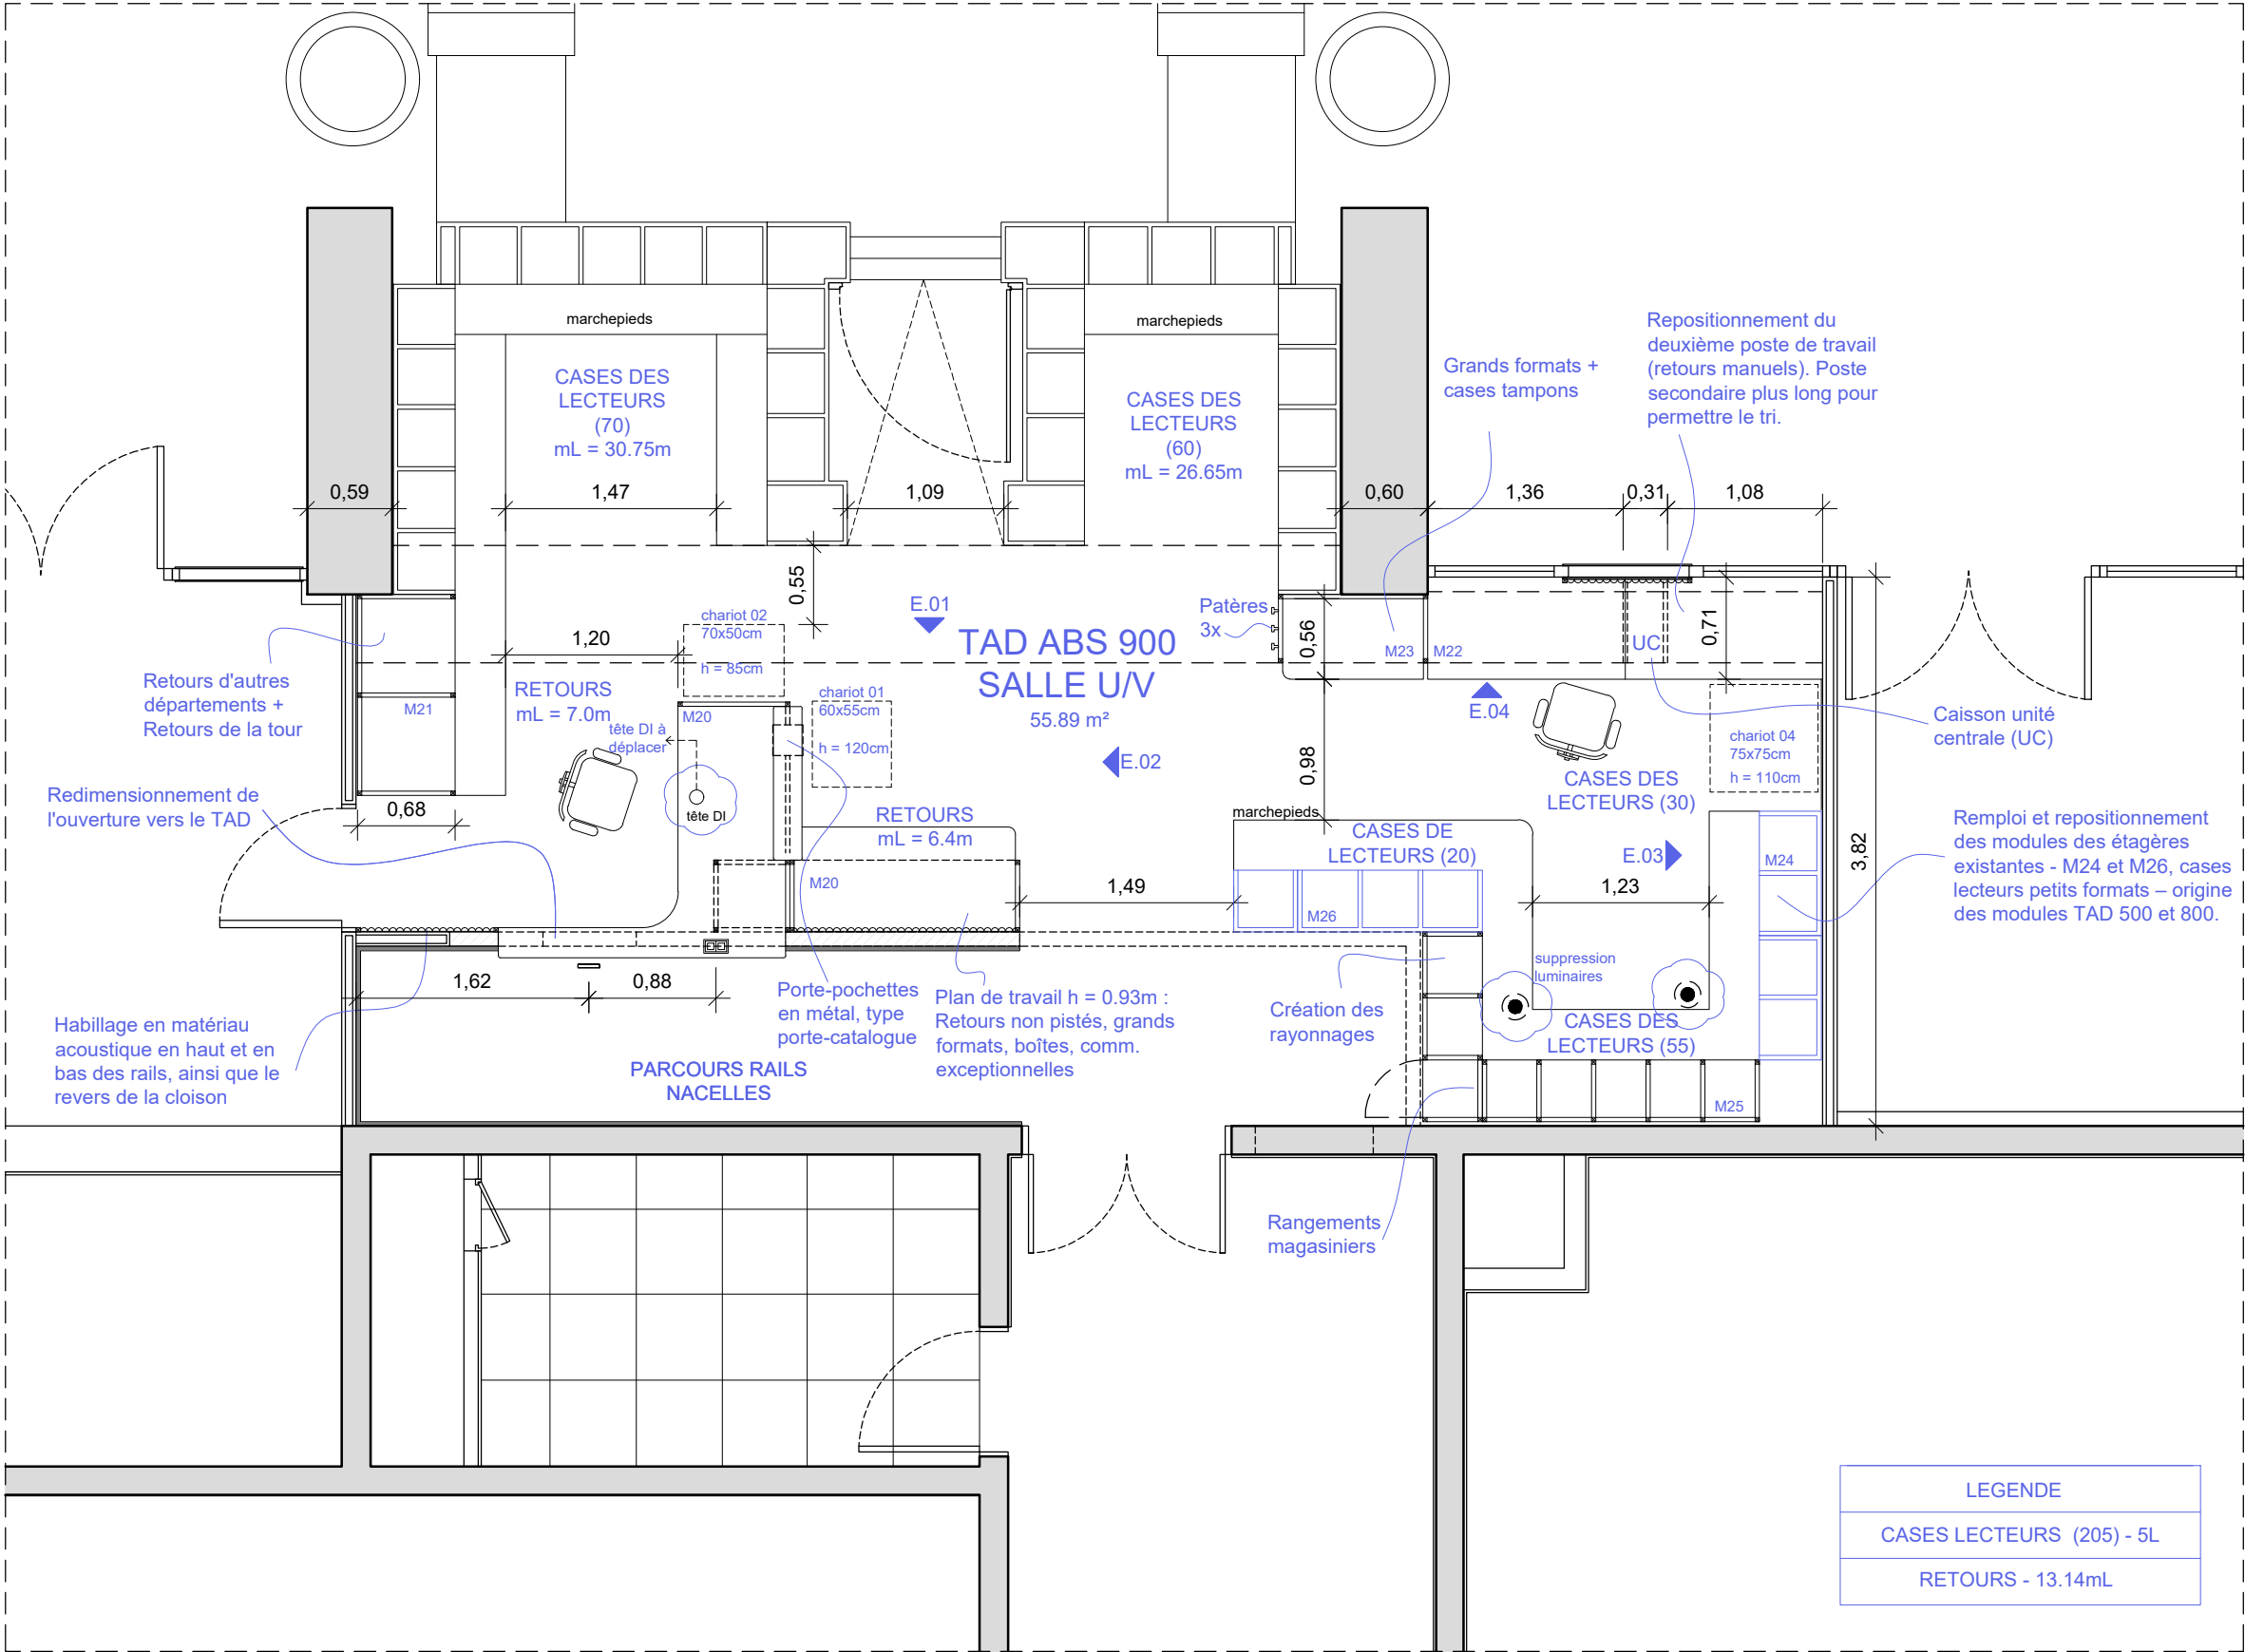


PLAN STATION TAD 900 - ABS U/V - DCE V3b

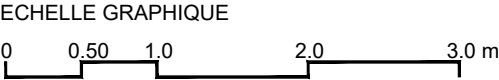



BAKE I studio	PROJET	DATE :	PHASE :	80	NOM DU PLAN :	INDICE :	ECHELLE :	1:50
	BNF 057	21/04/2026	DCE		PLAN STATION TAD ABS 900 - PROJET	-	FORMAT :	A3

LEGENDE	
M 01	étagère USM - 77 x 37cm
M 02	étagère -106.5 x 40.5cm
M 03	étagère -126.5 x 40.5cm
M 04	bureau USM -150 x 75cm
M 05	bureau USM -175 x 75cm
M 06	bureau USM -175 x 75cm
CASES LECTEURS (198) - 86.7mL	
RETOURS - 10.24mL	
MISE DE COTE - 6.32mL	

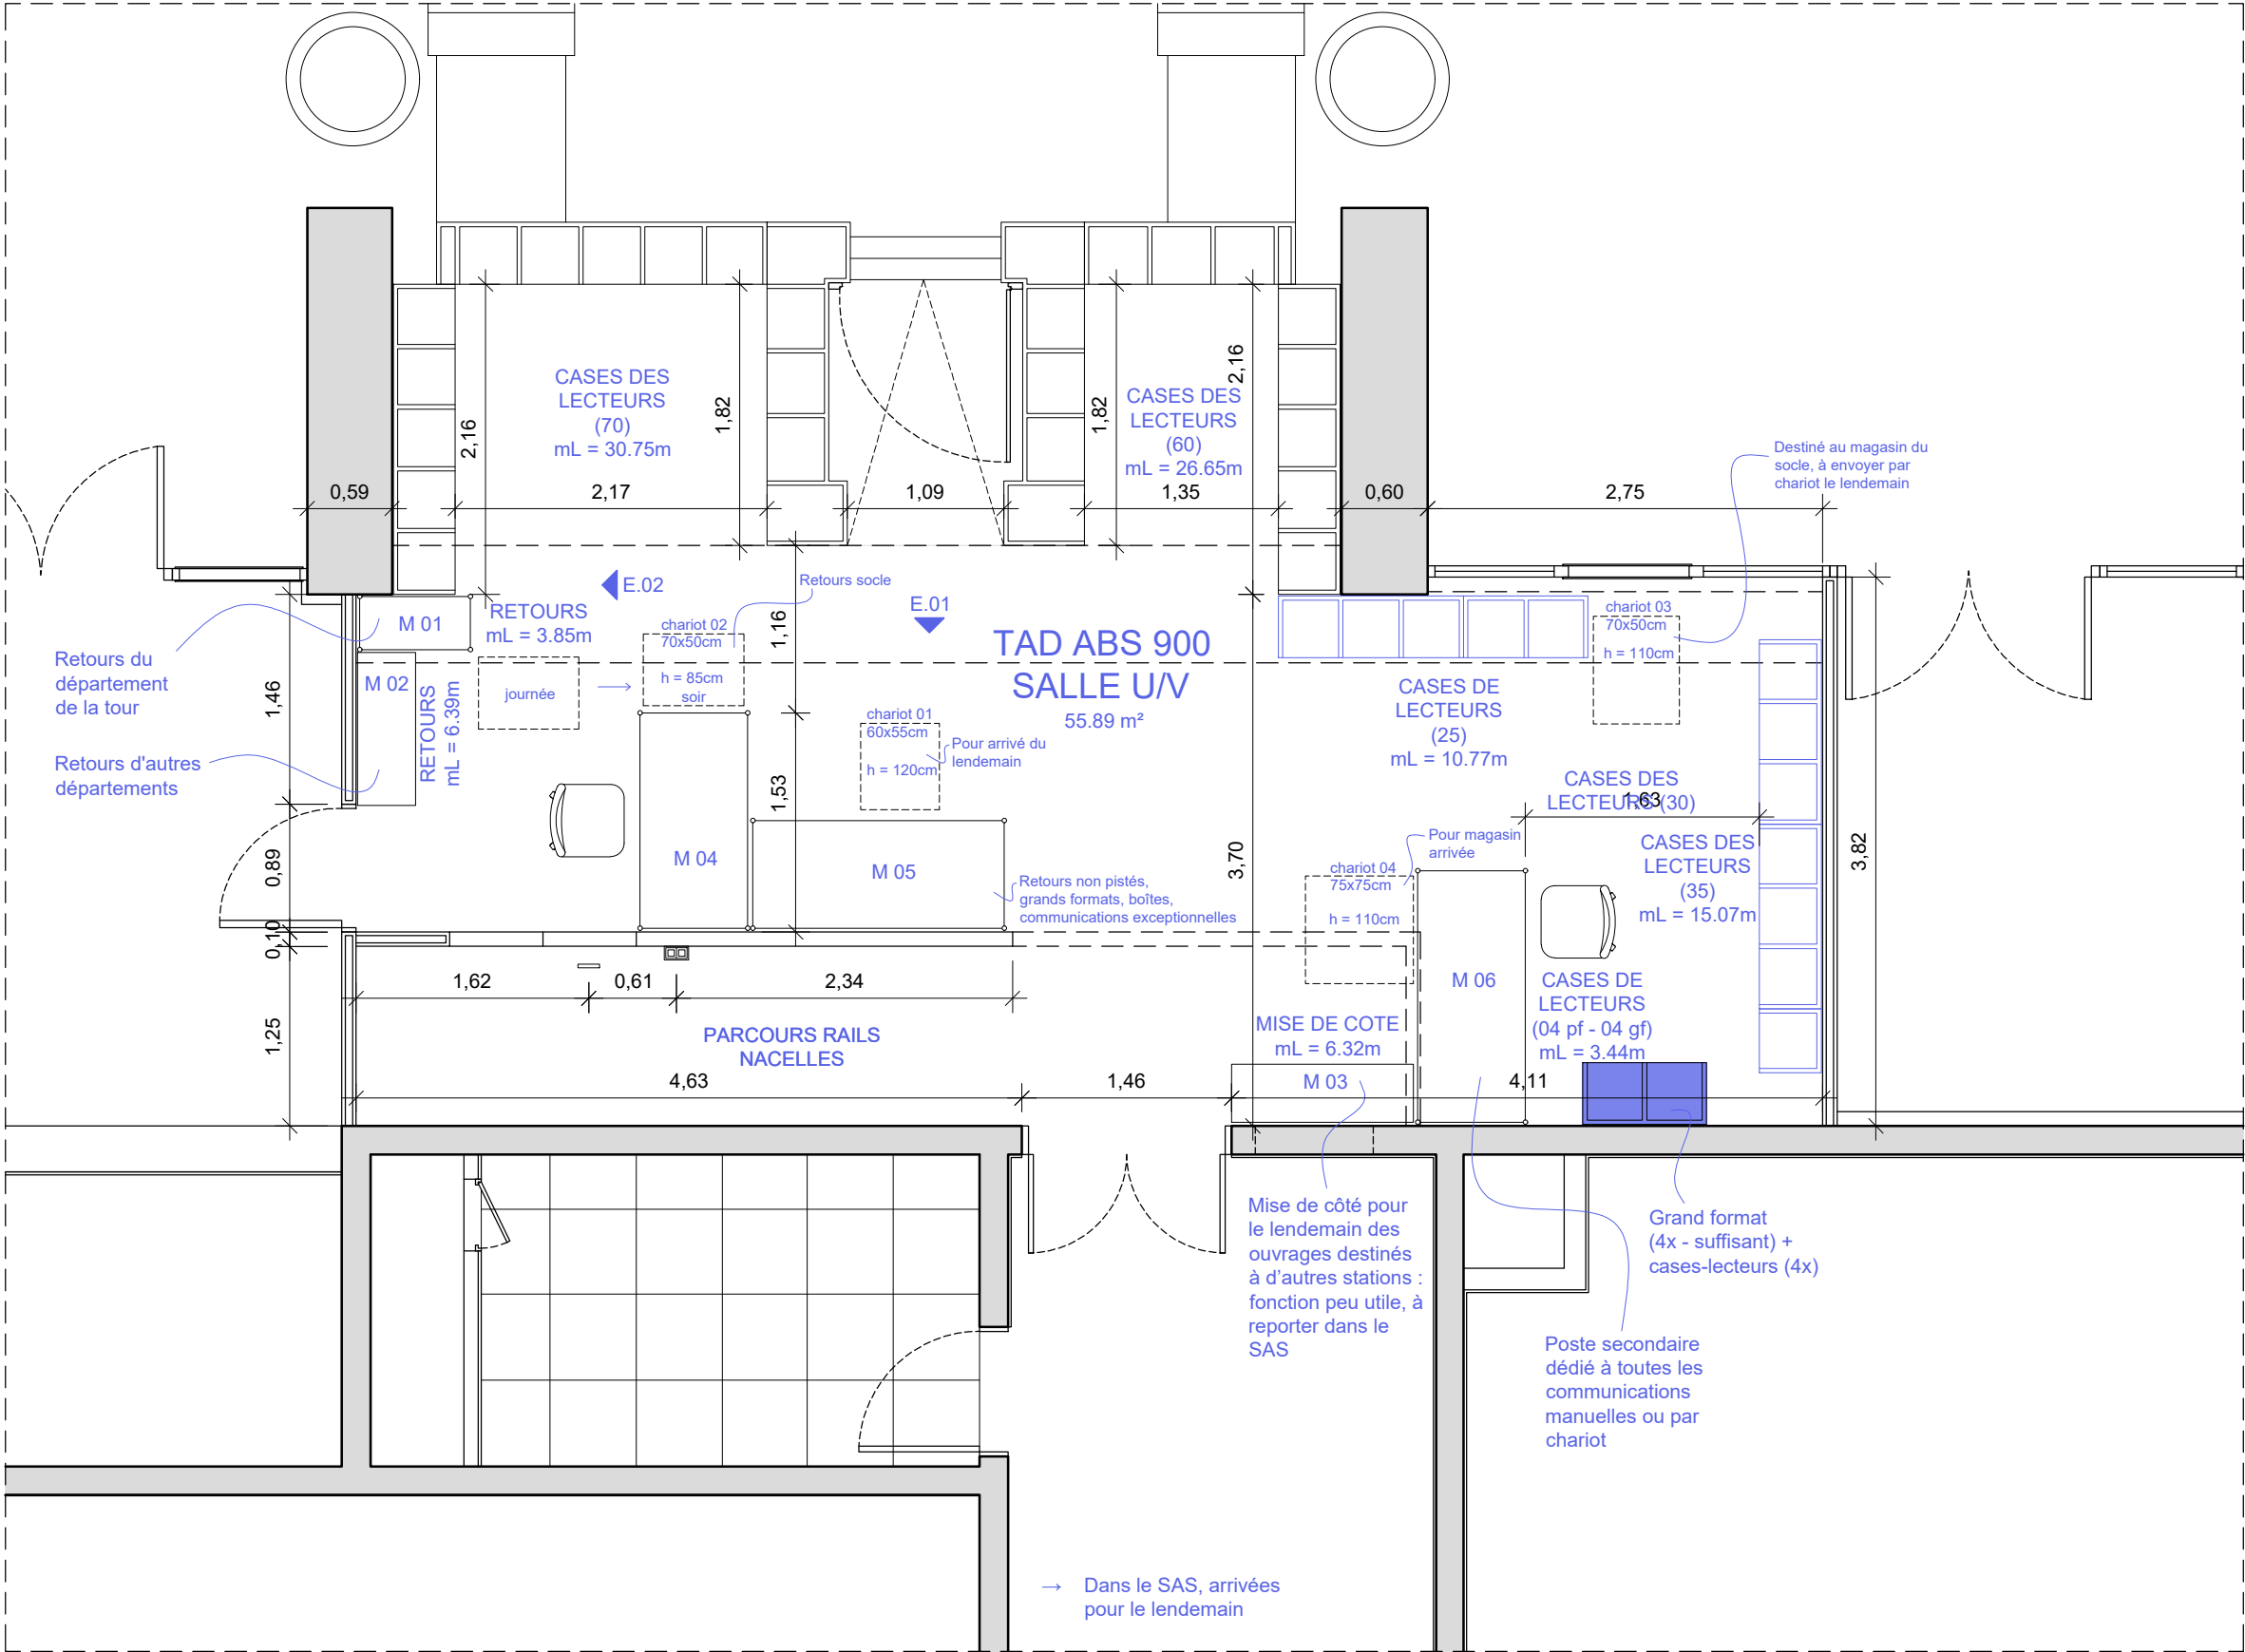


PLAN STATION TAD 900 - ABS U/V - EXISTANT

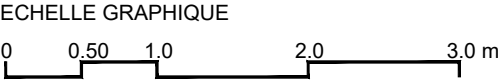

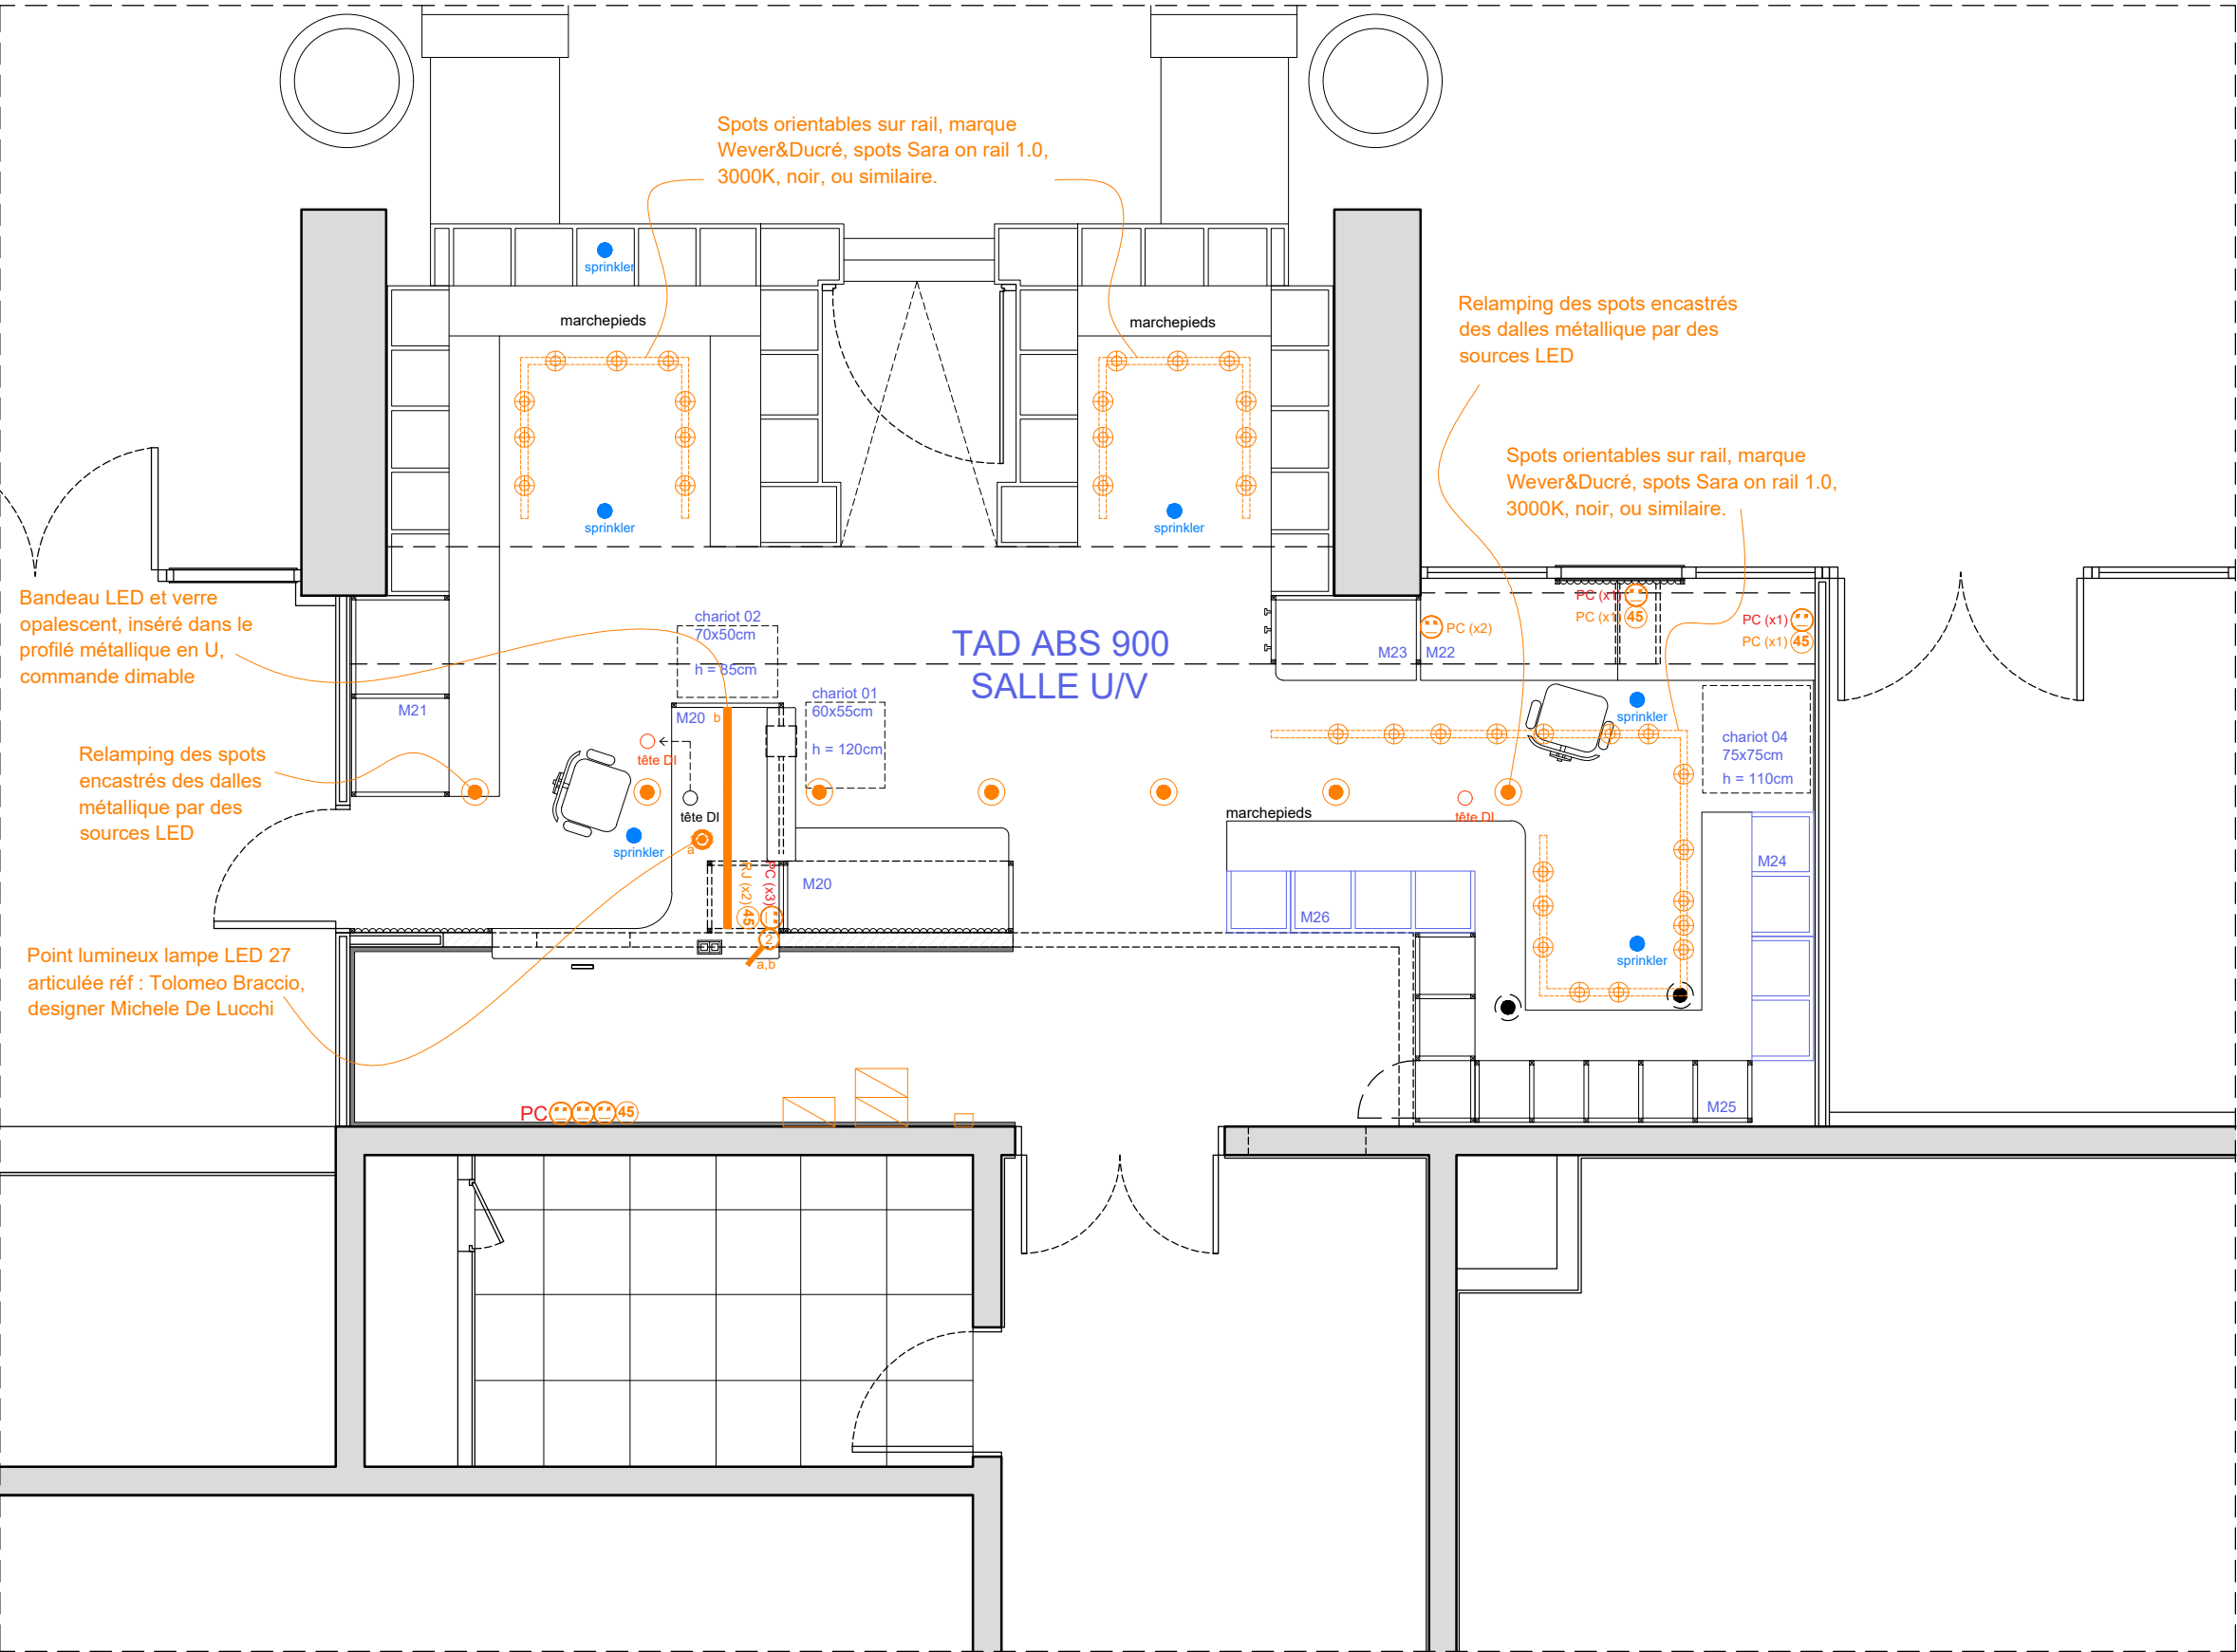


LEGENDE	
	INTERRUPTEUR
	COMMANDES ARRIVÉE / DÉPART
	POINT LUMINEUX SPOT
	POINT LUMINEUX PLAFONIER
	POINT LAMPE ARTICULEE
	TABLEAU ELECTRIQUE
	PRISE PC 2P+T
	PRISE PC 2P+T ONDULE
	PRISE RJ45
	POINT LUMINEUX A SUPPRIMER
	TETE DI
	TETE DI A DEPLACER
	SPRINKLER


PLAN STATION TAD 900 - ABS U/V - DCE V3b

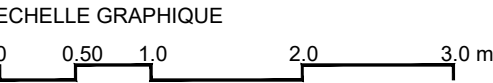





LEGENDE	
	INTERRUPTEUR
	COMMANDES ARRIVÉE / DÉPART
	POINT LUMINEUX SPOT
	POINT LUMINEUX PLAFONIER
	POINT LAMPE ARTICULEE
	TABLEAU ELECTRIQUE
	PRISE PC 2P+T
	PRISE PC 2P+T ONDULE
	PRISE RJ45
	POINT LUMINEUX A SUPPRIMER
	TETE DI
	TETE DI A DEPLACER
	SPRINKLER

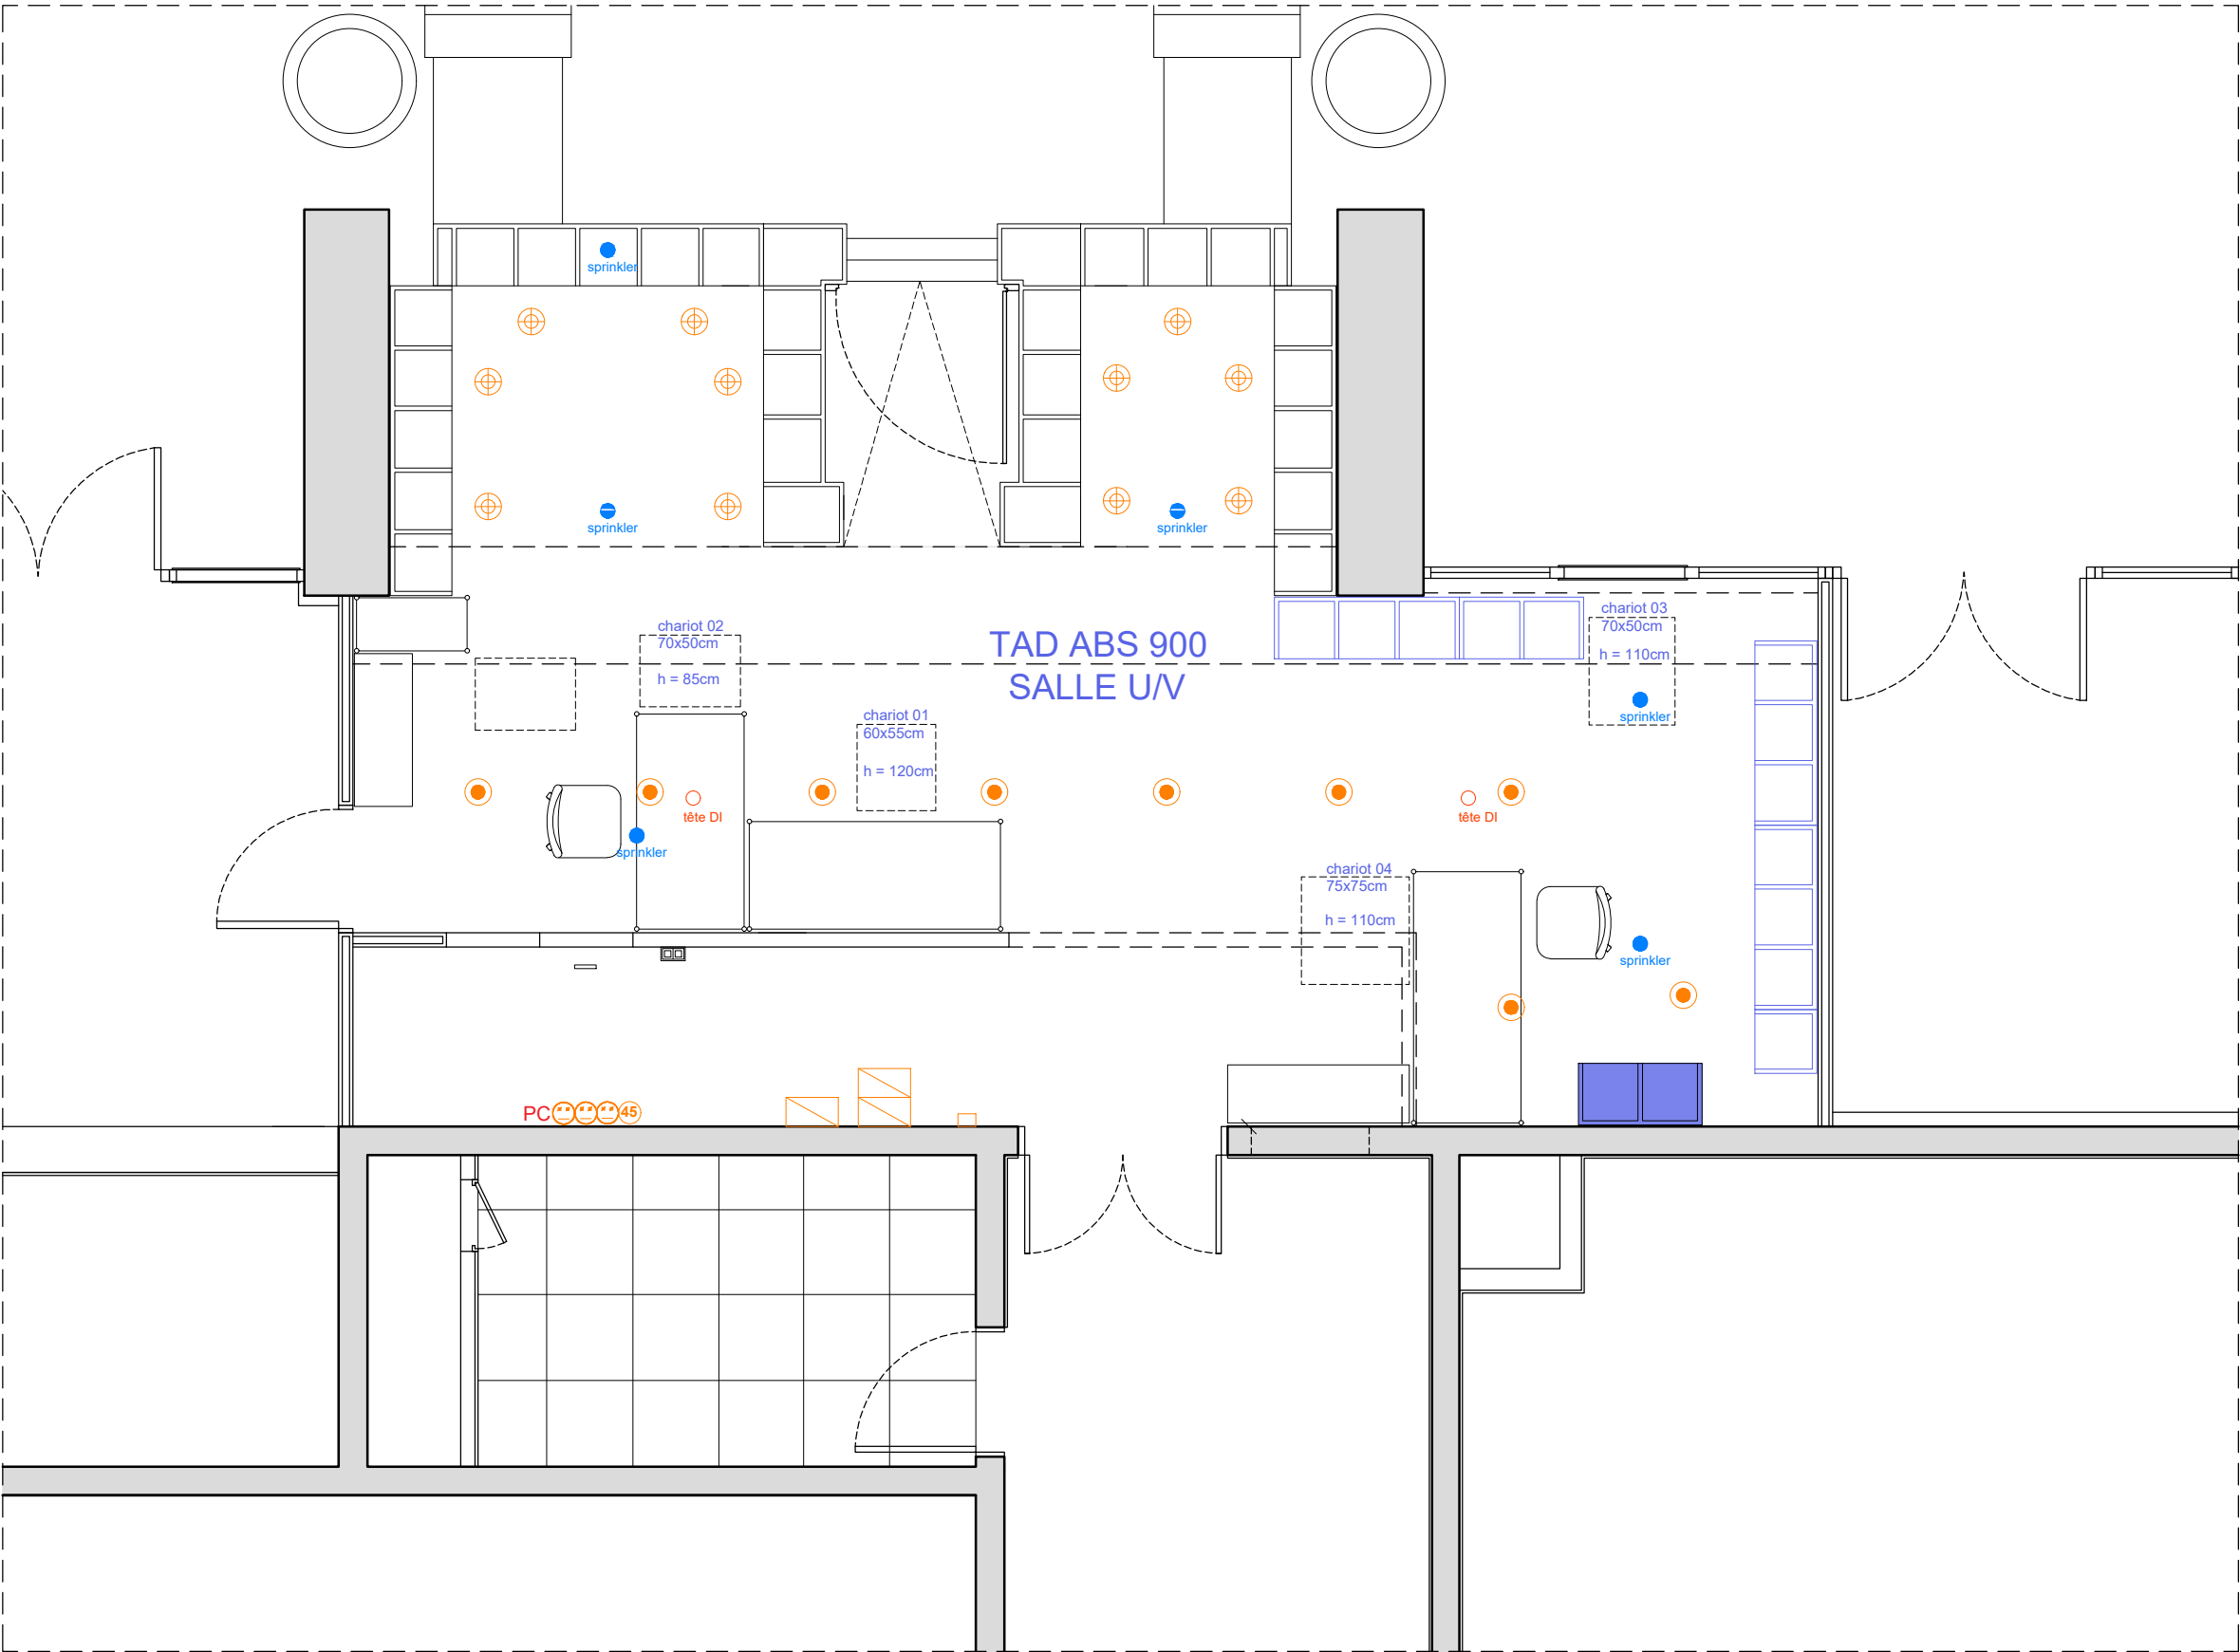


PLAN STATION TAD 900 - ABS U/V - EXISTANT

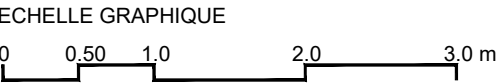


BAKE I studio	PROJET	DATE :	PHASE :	83	NOM DU PLAN :	INDICE :	ECHELLE :	1:50
	BNF 057	21/04/2026	DCE		PLAN STATION TAD ABS 900 - ELEC.	-	FORMAT :	A3

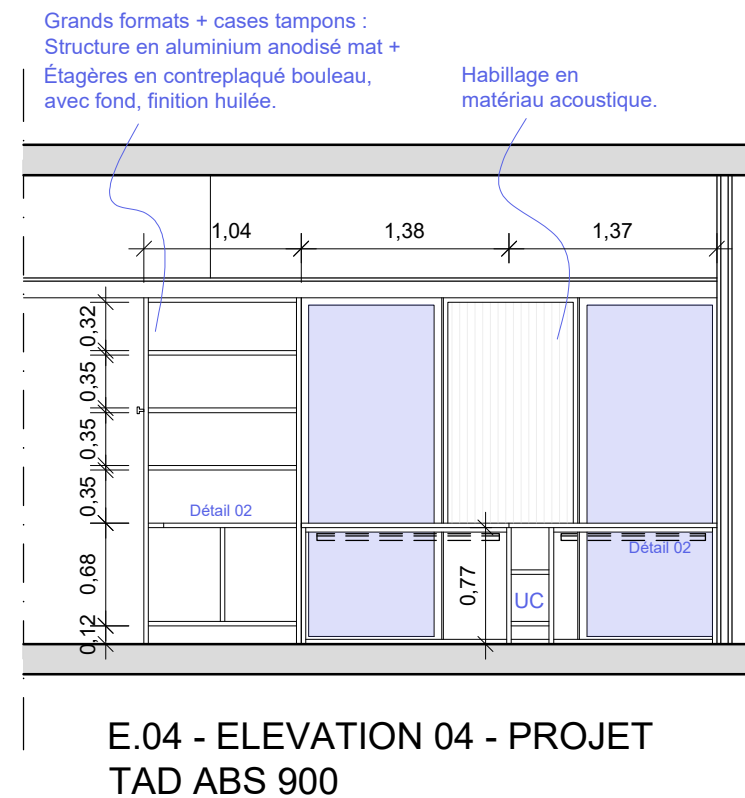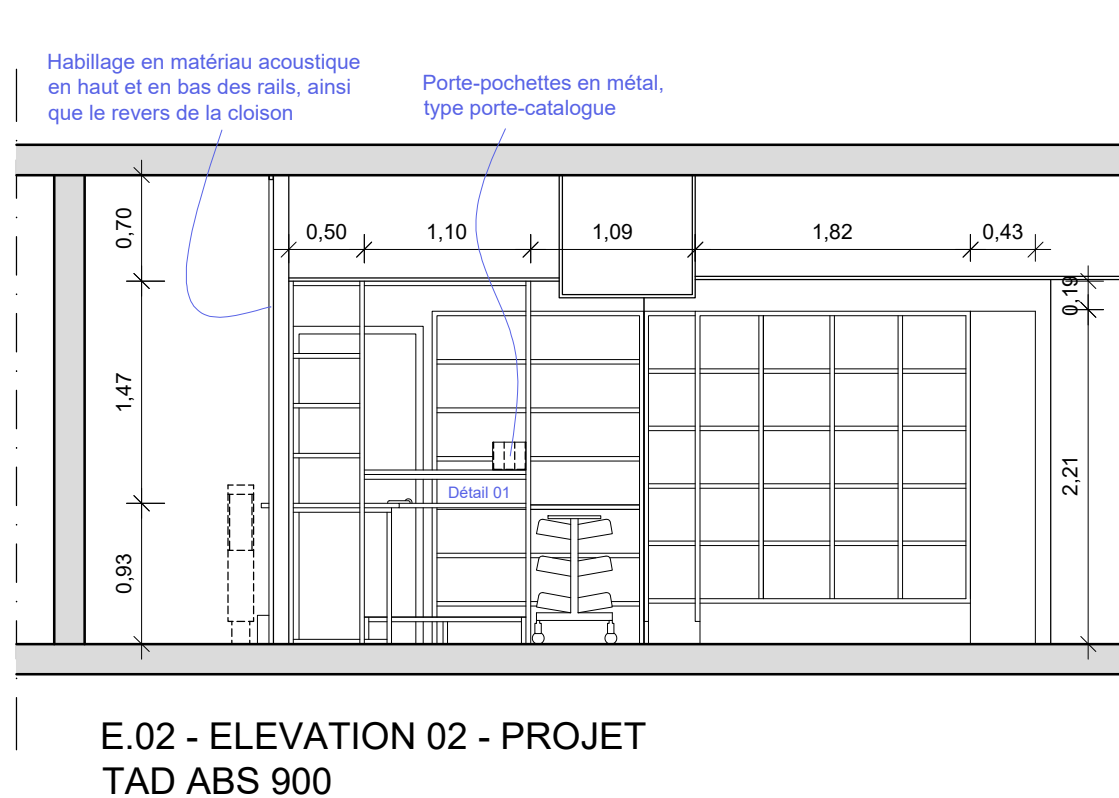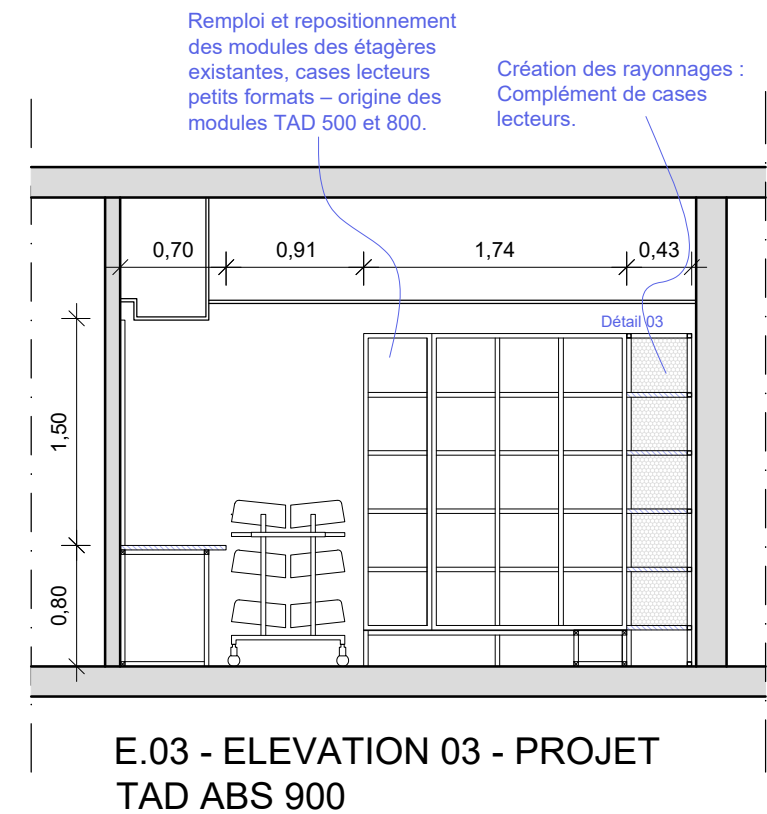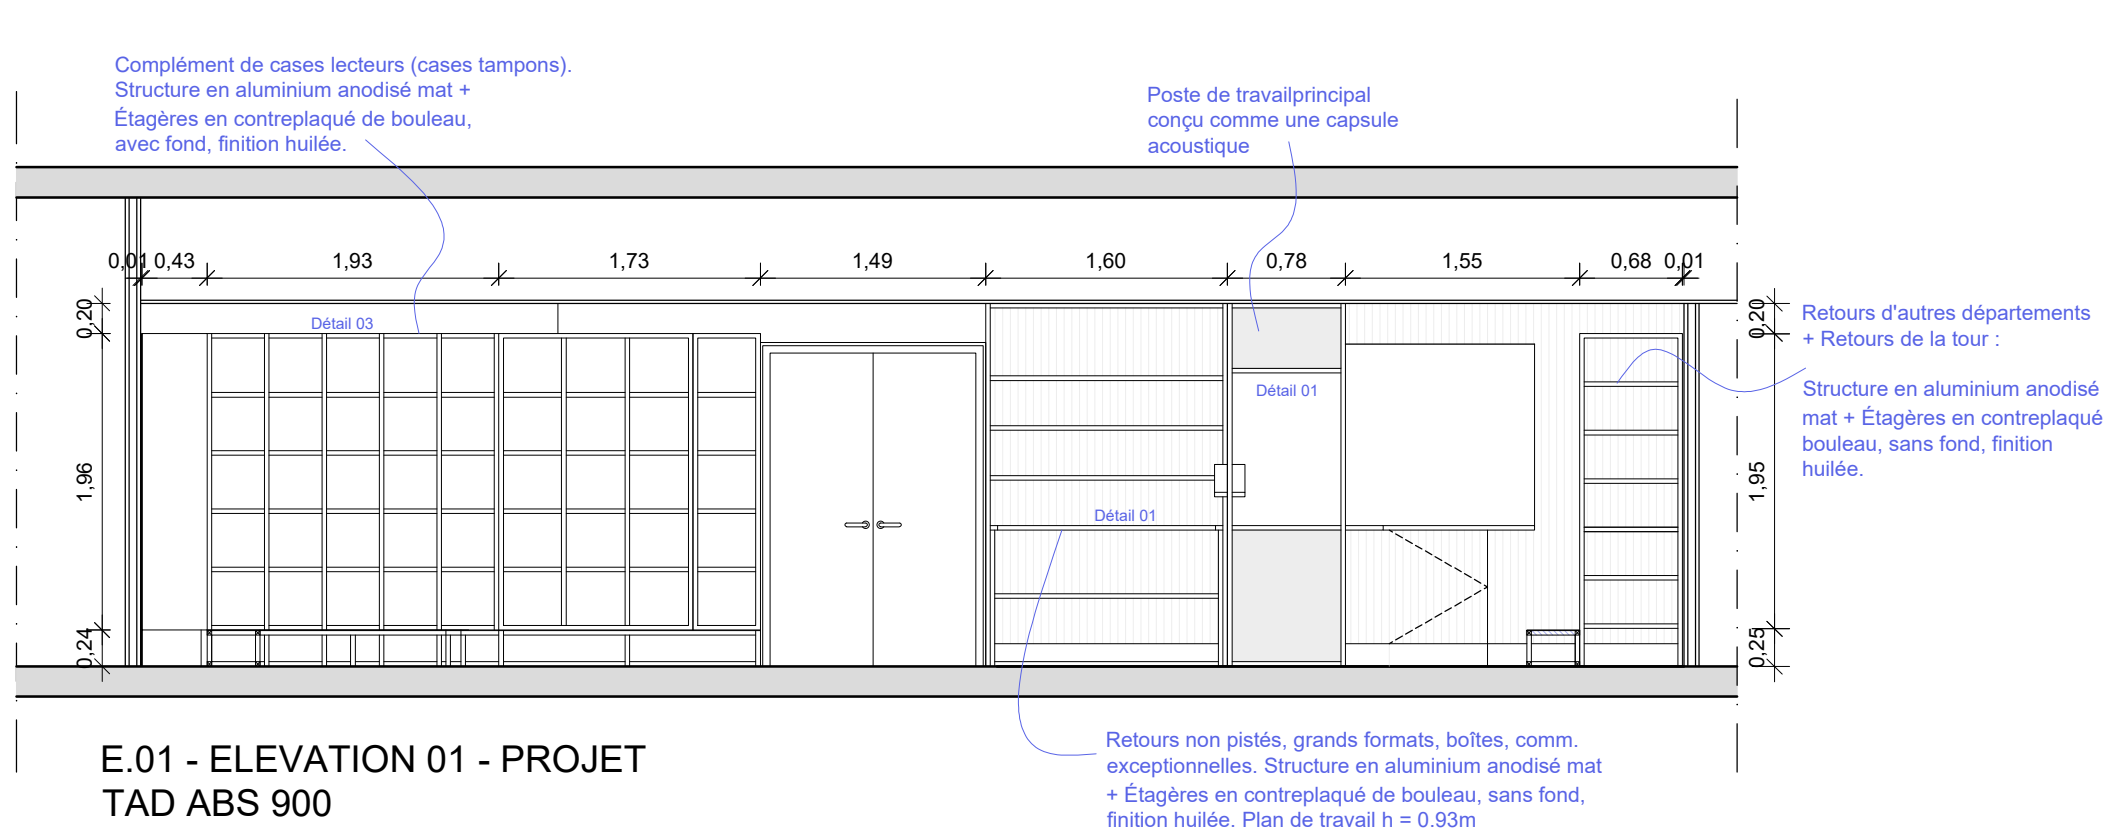


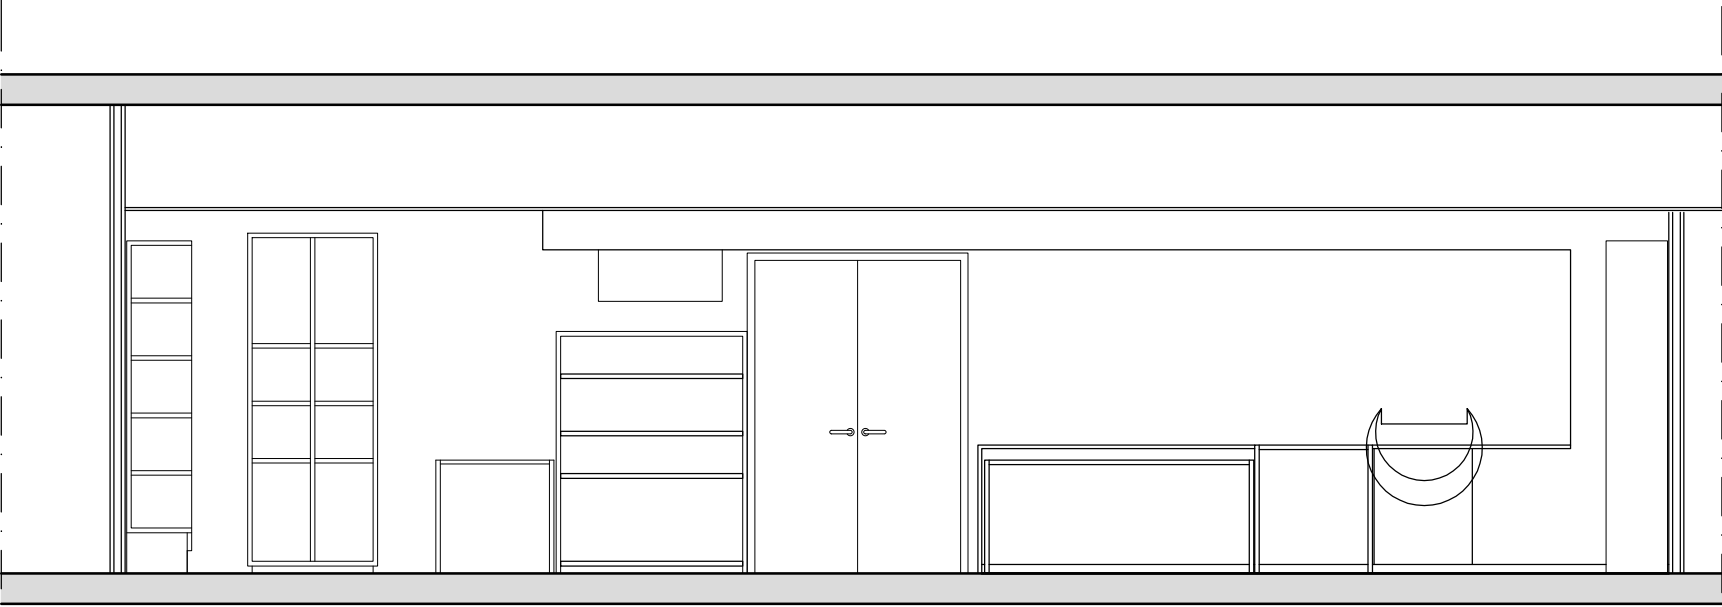

E.01 - ELEVATION 01 - TAD-ABS 900 - EXISTANT

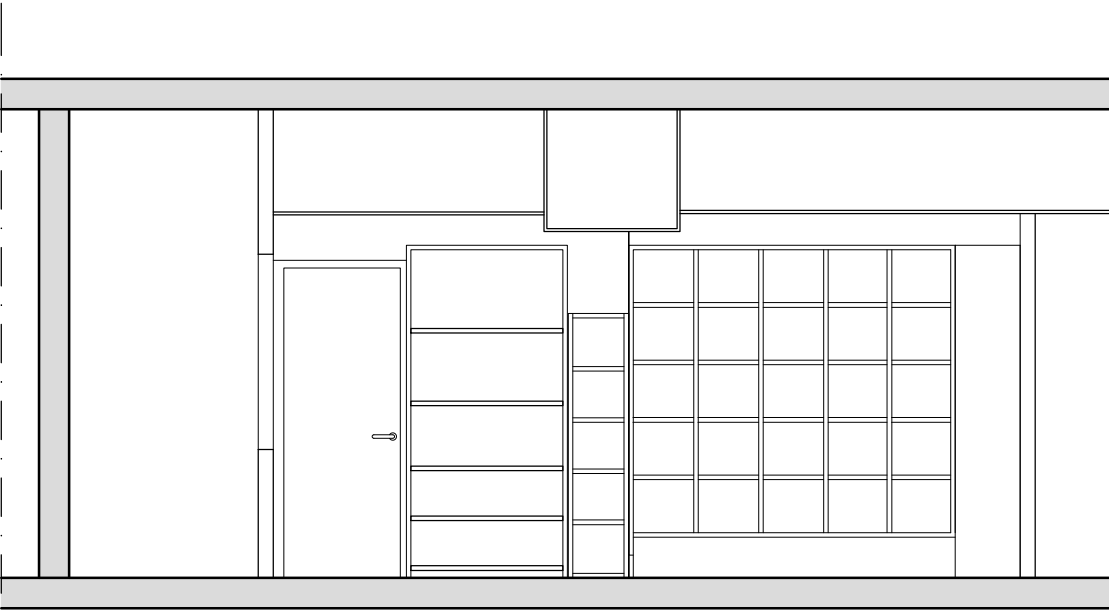


E.02 - ELEVATION 02 - TAD-ABS 900 - EXISTANT

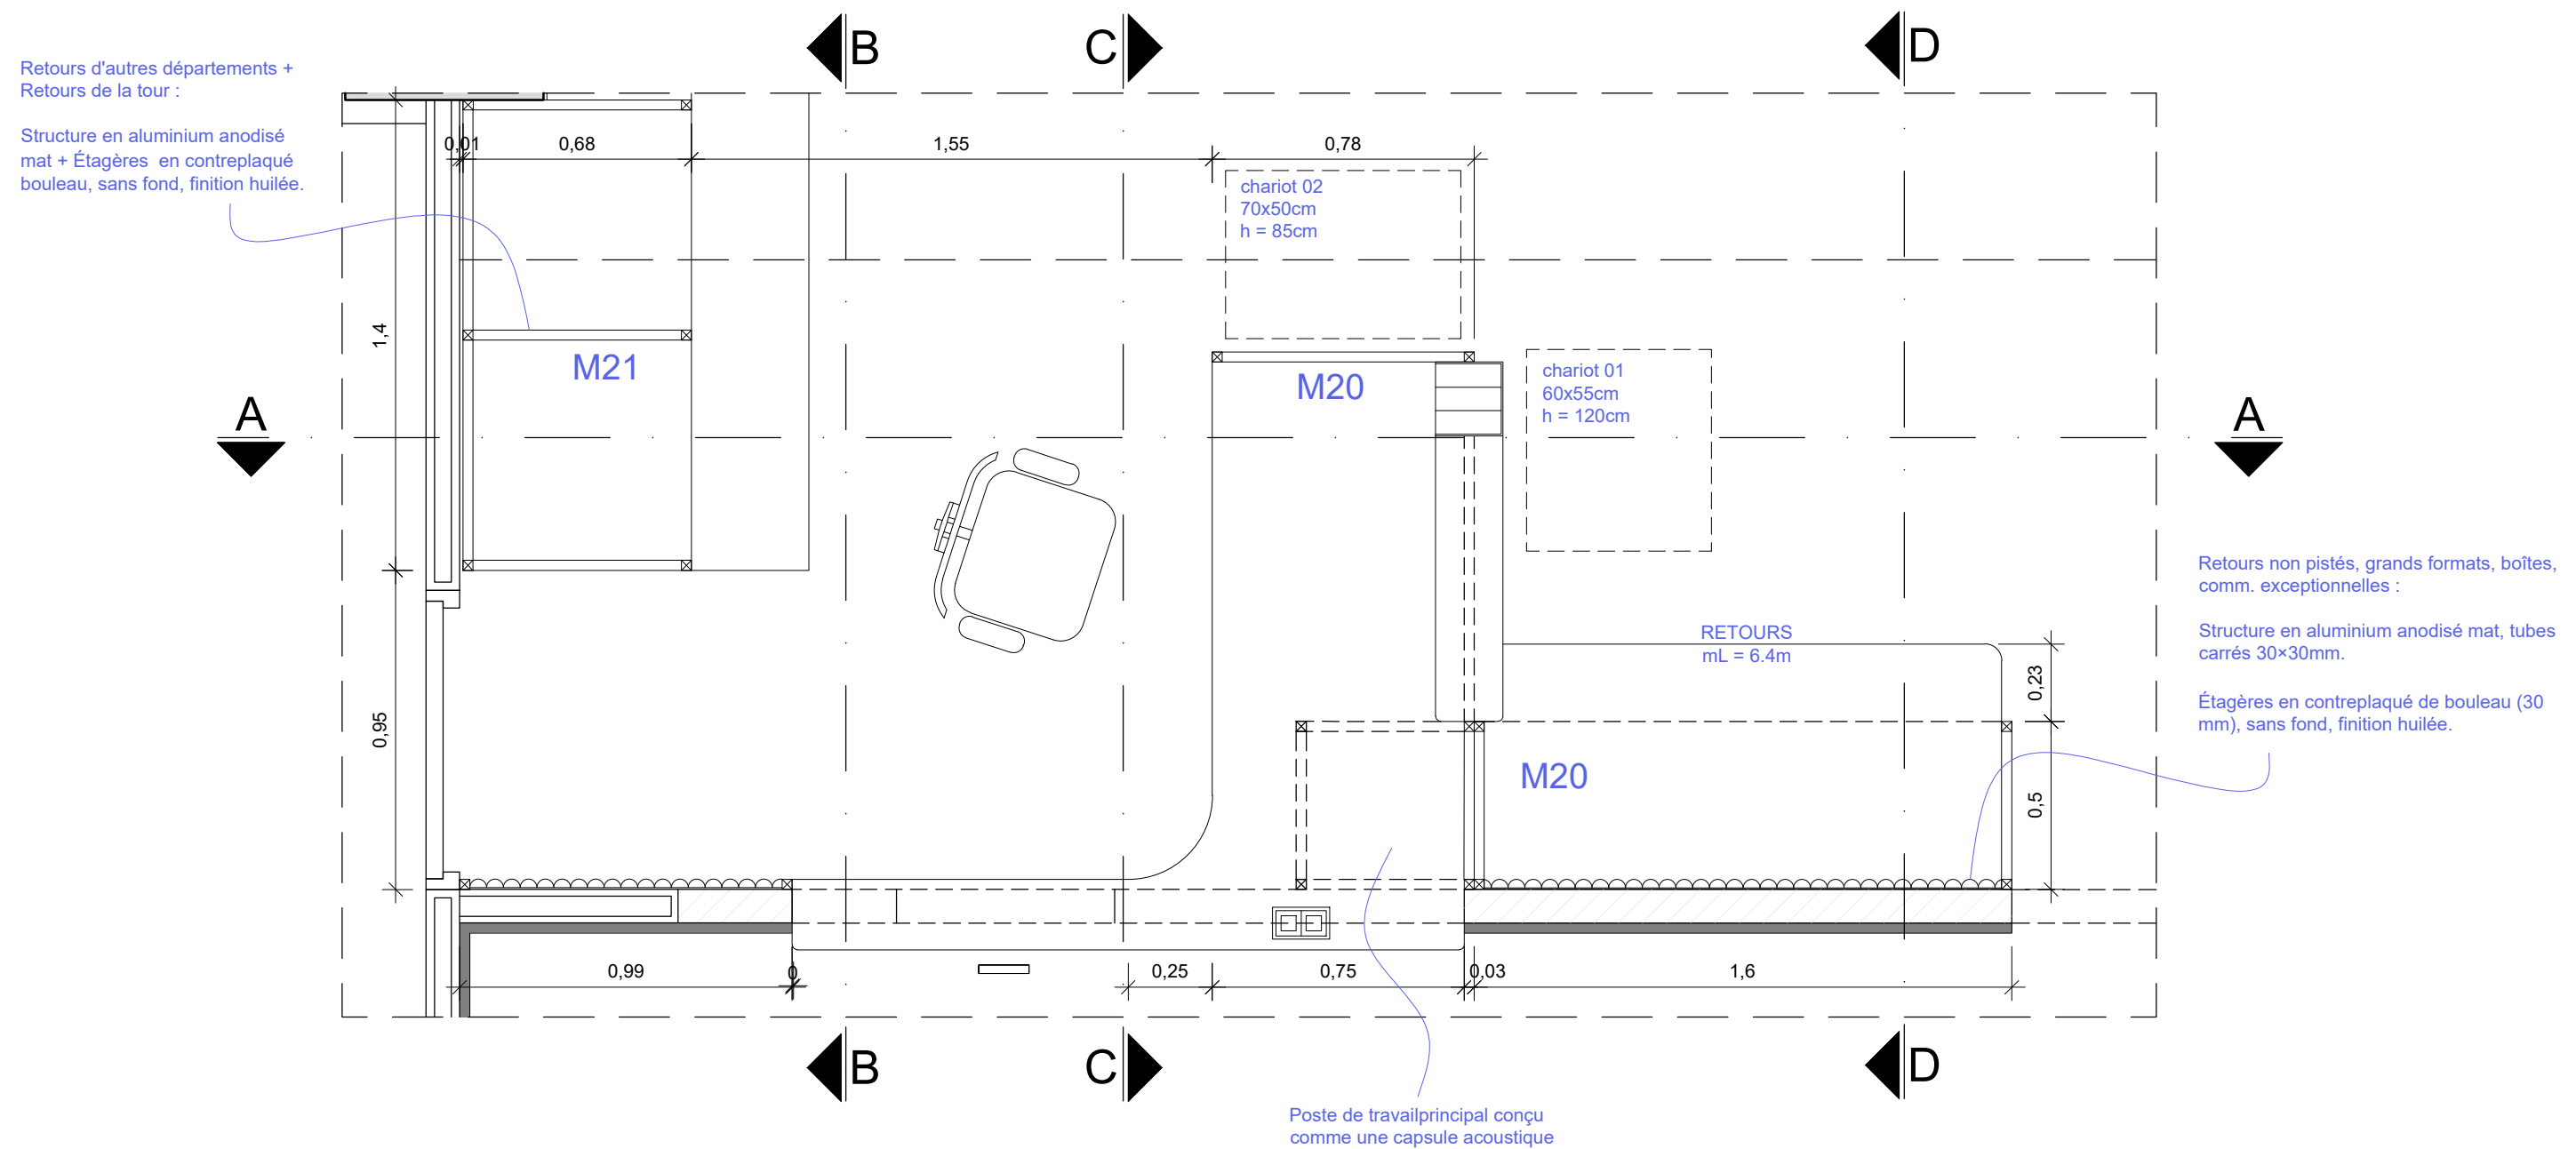


DETAIL 01 PLAN : M20 & M21 - TAD 900
Poste de travail principal - 1/20



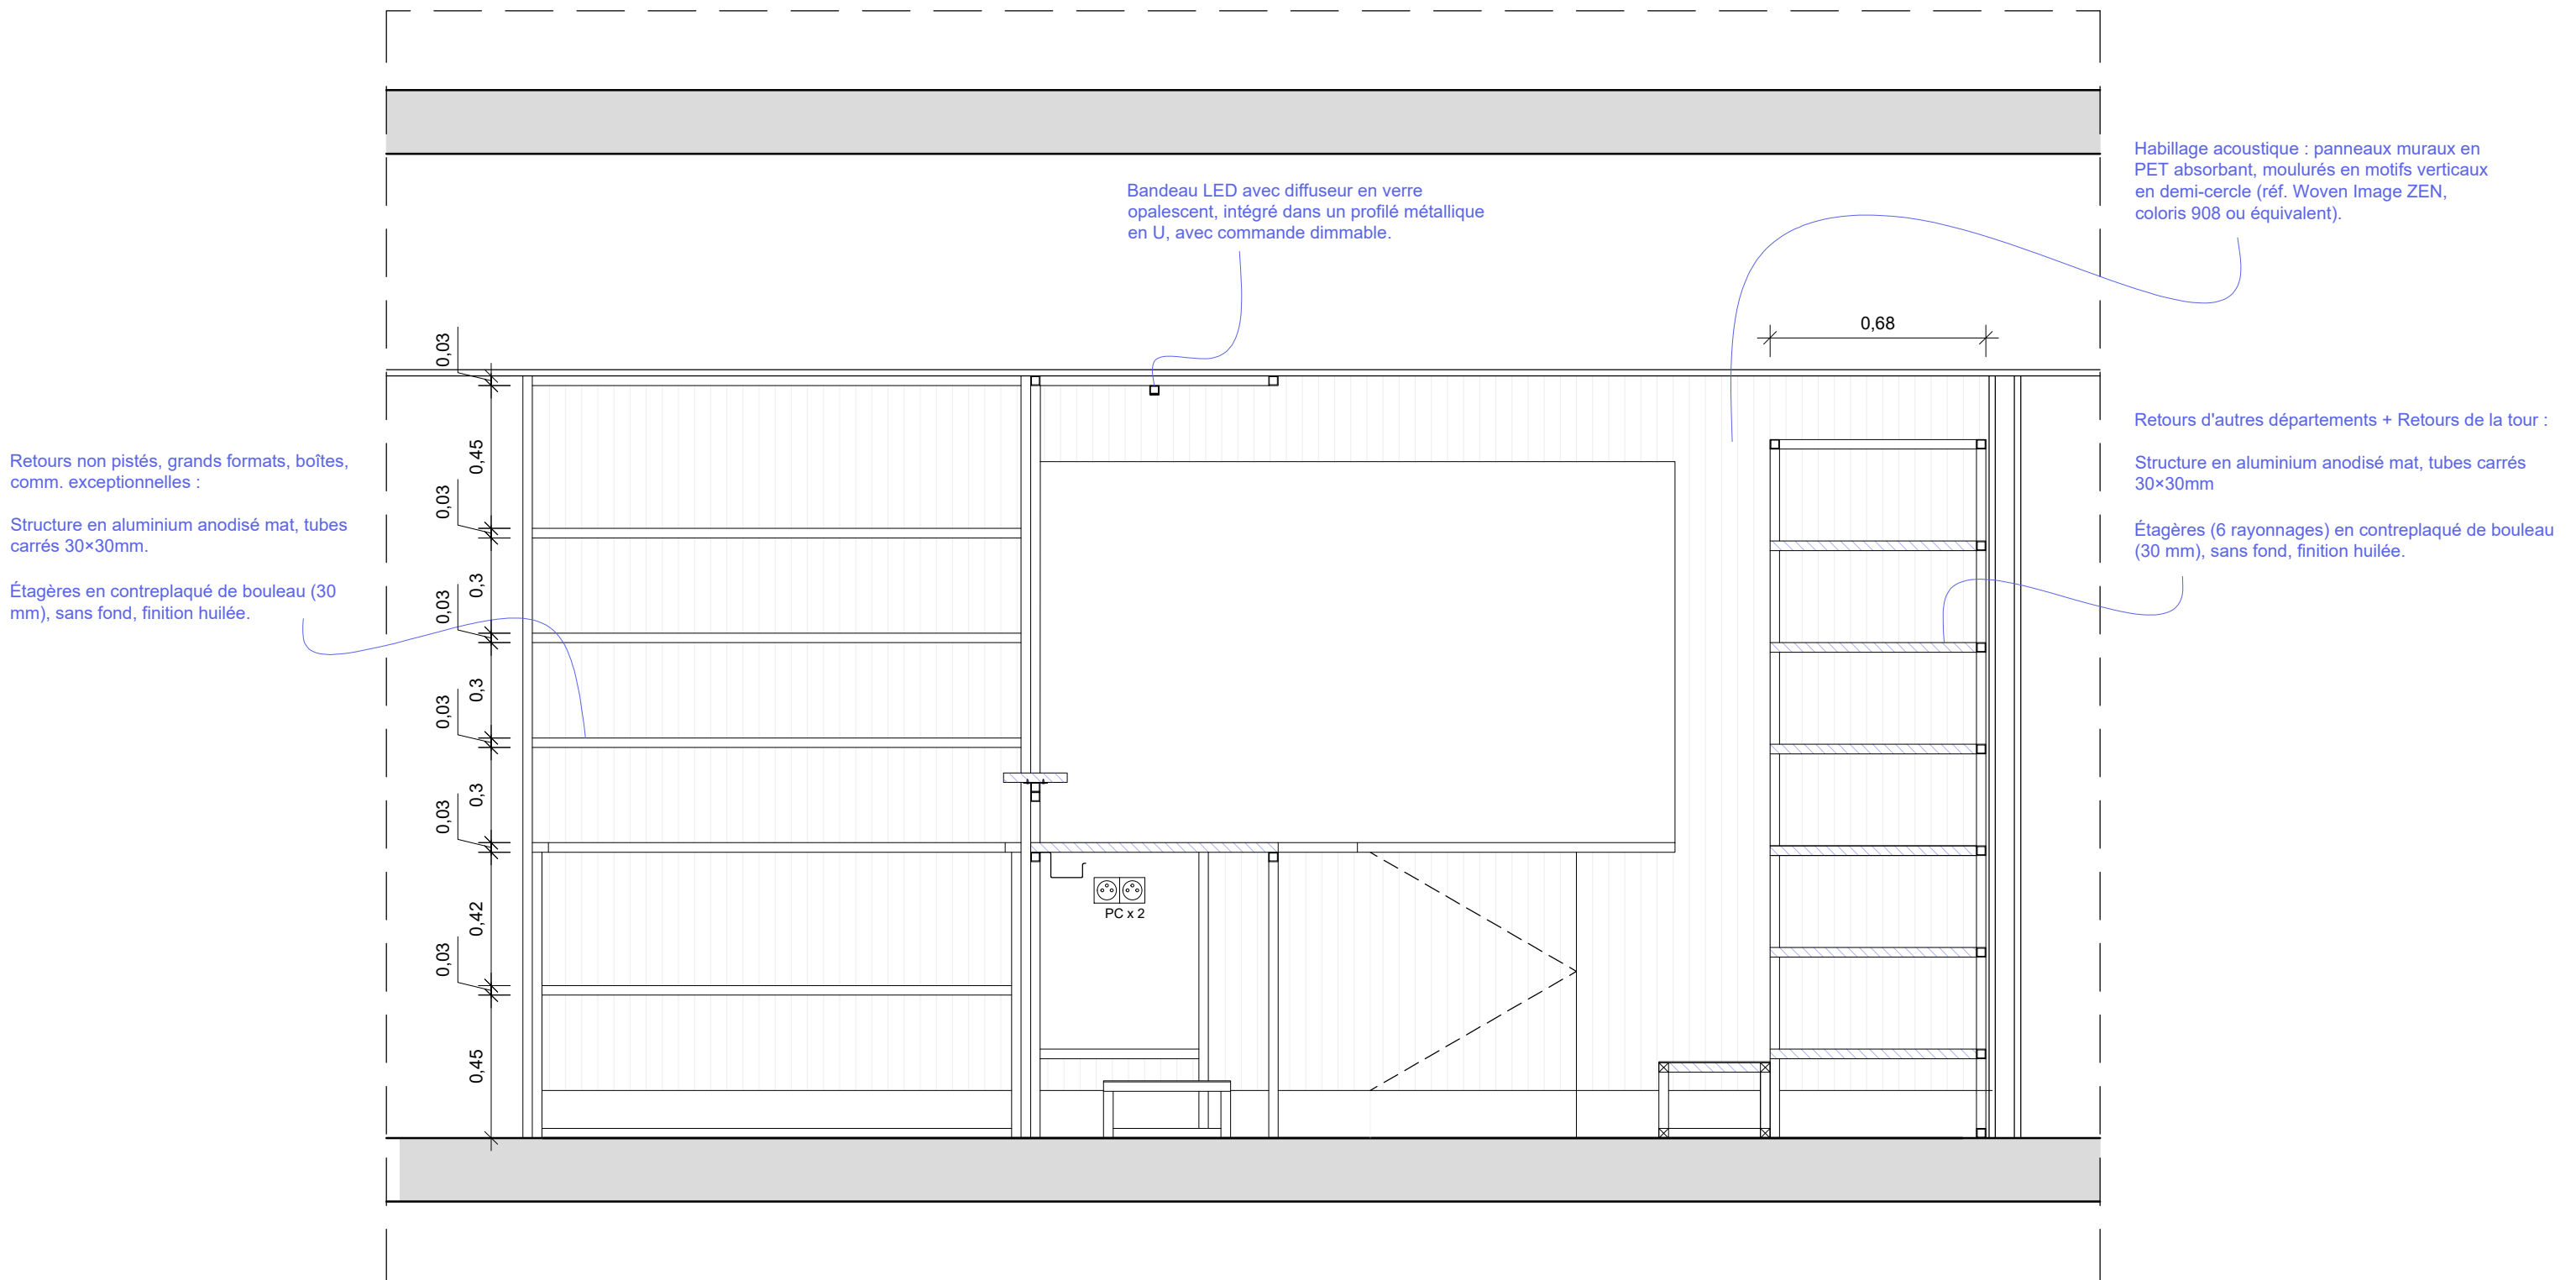


DETAIL 01 : M20 & M21 - TAD 900
SECTION AA
Poste de travail principal - 1/20

BAKE I studio	PROJET	DATE :	PHASE :	87	NOM DU PLAN :	INDICE :	ECHELLE :	1:20
	BNF 057	21/04/2026	DCE		STATION TAD ABS 900 - DETAIL 01 : M20 & M21 - SECTION AA	-	FORMAT :	A3


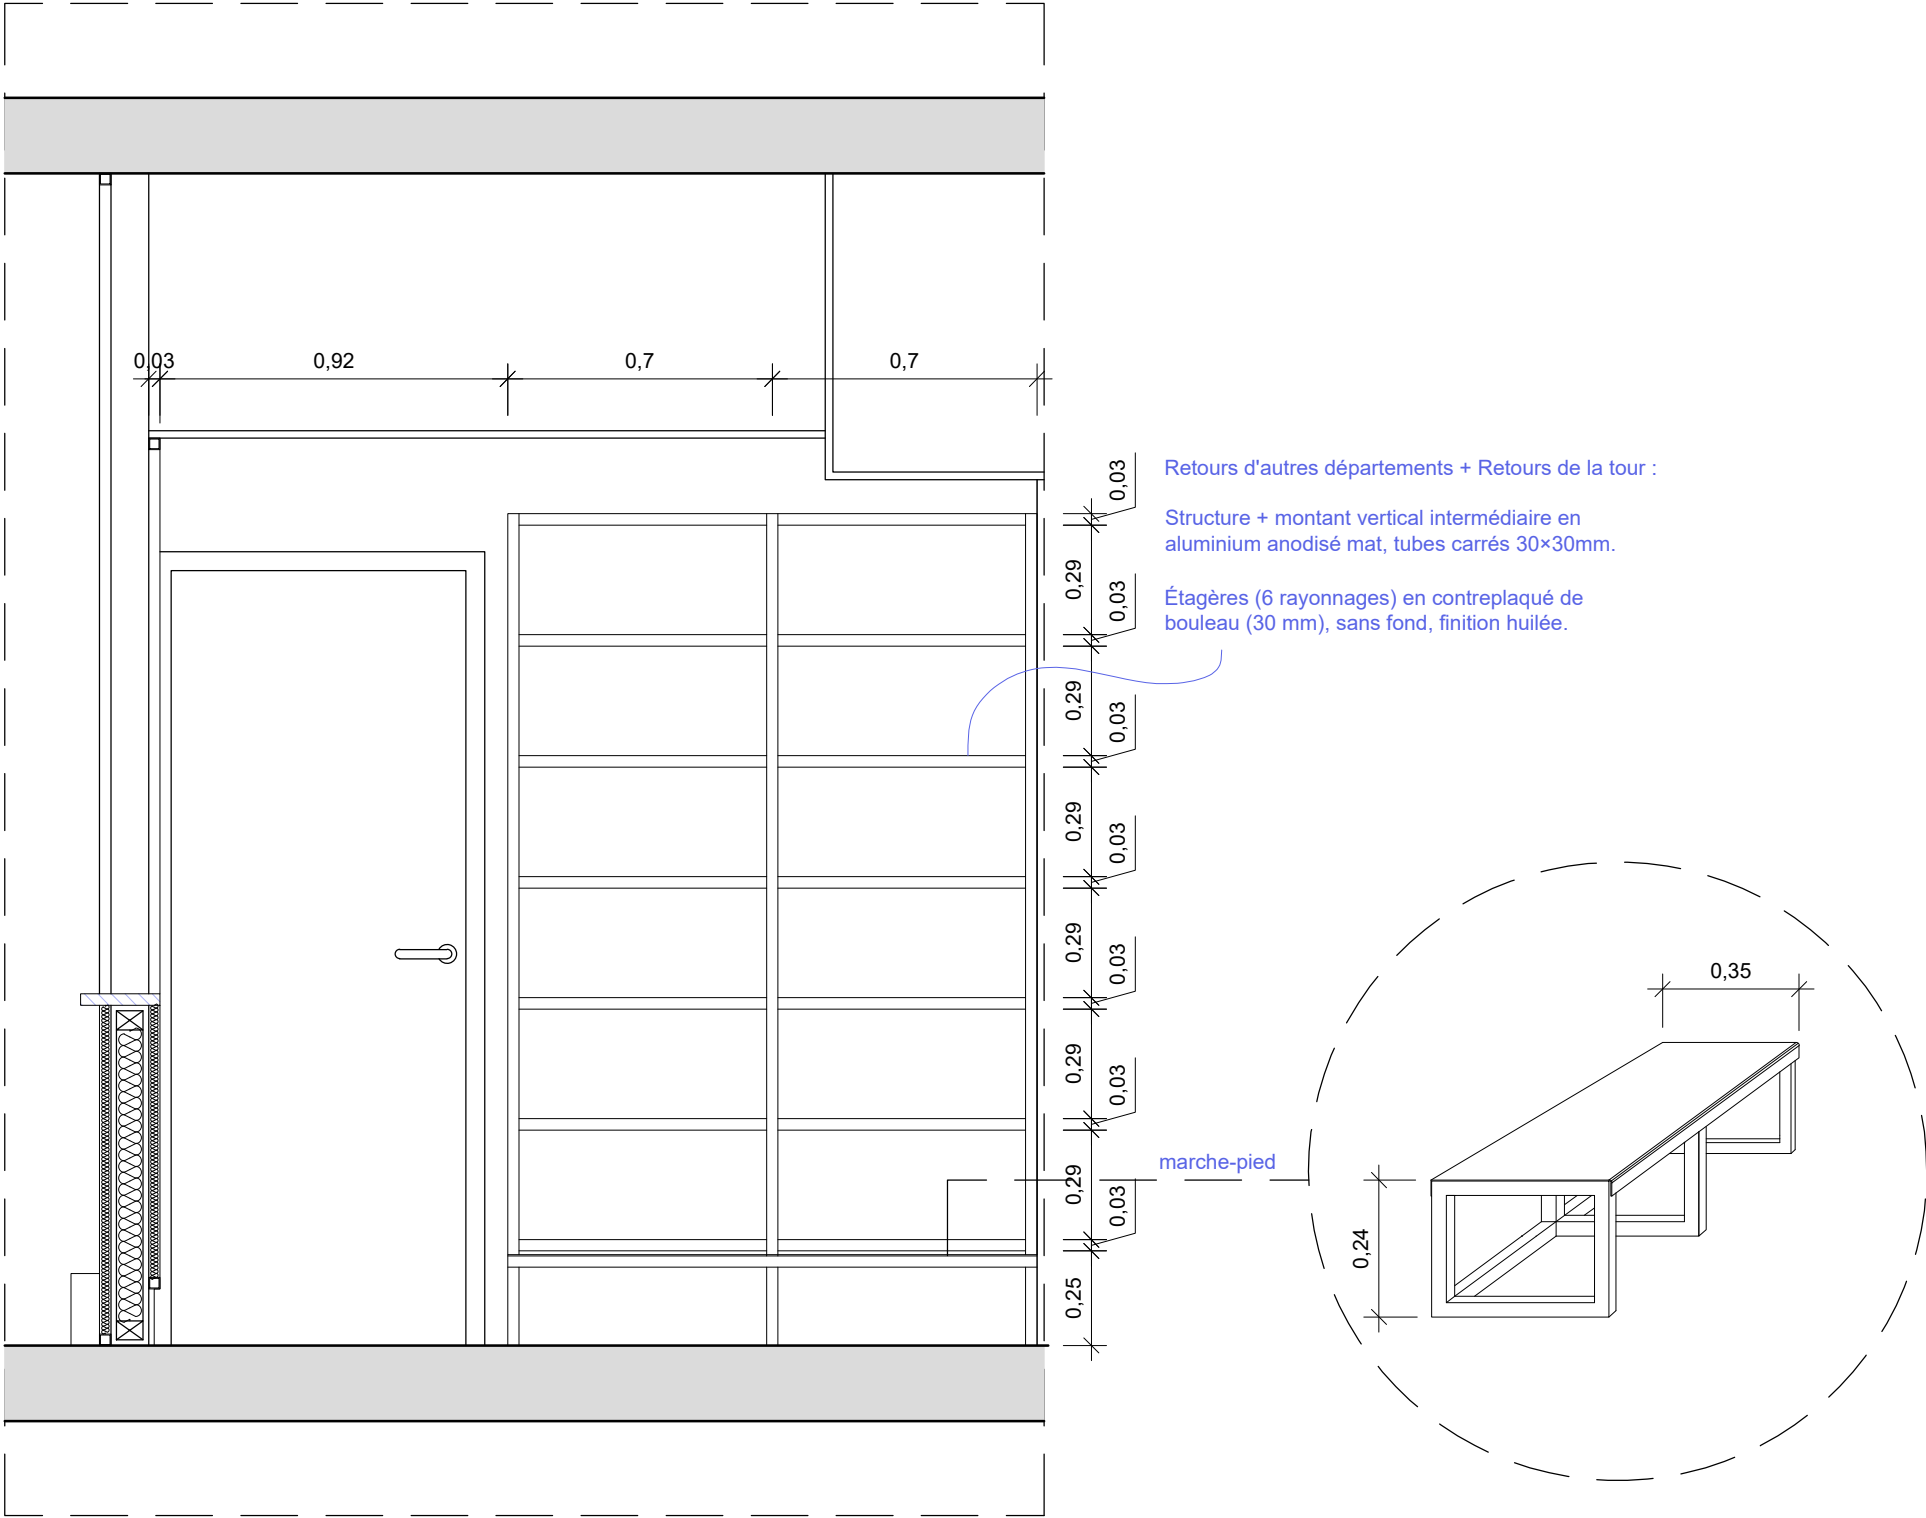


DETAIL 01 : M20 & M21 - TAD 900
SECTION BB
Poste de travail principal - 1/20


BAKE I studio	PROJET	DATE :	PHASE :	88	NOM DU PLAN :	INDICE :	ECHELLE :	1:20
	BNF 057	21/04/2026	DCE		STATION TAD ABS 900 - DETAIL 01 : M20 & M21 - SECTION BB	-	FORMAT :	A3

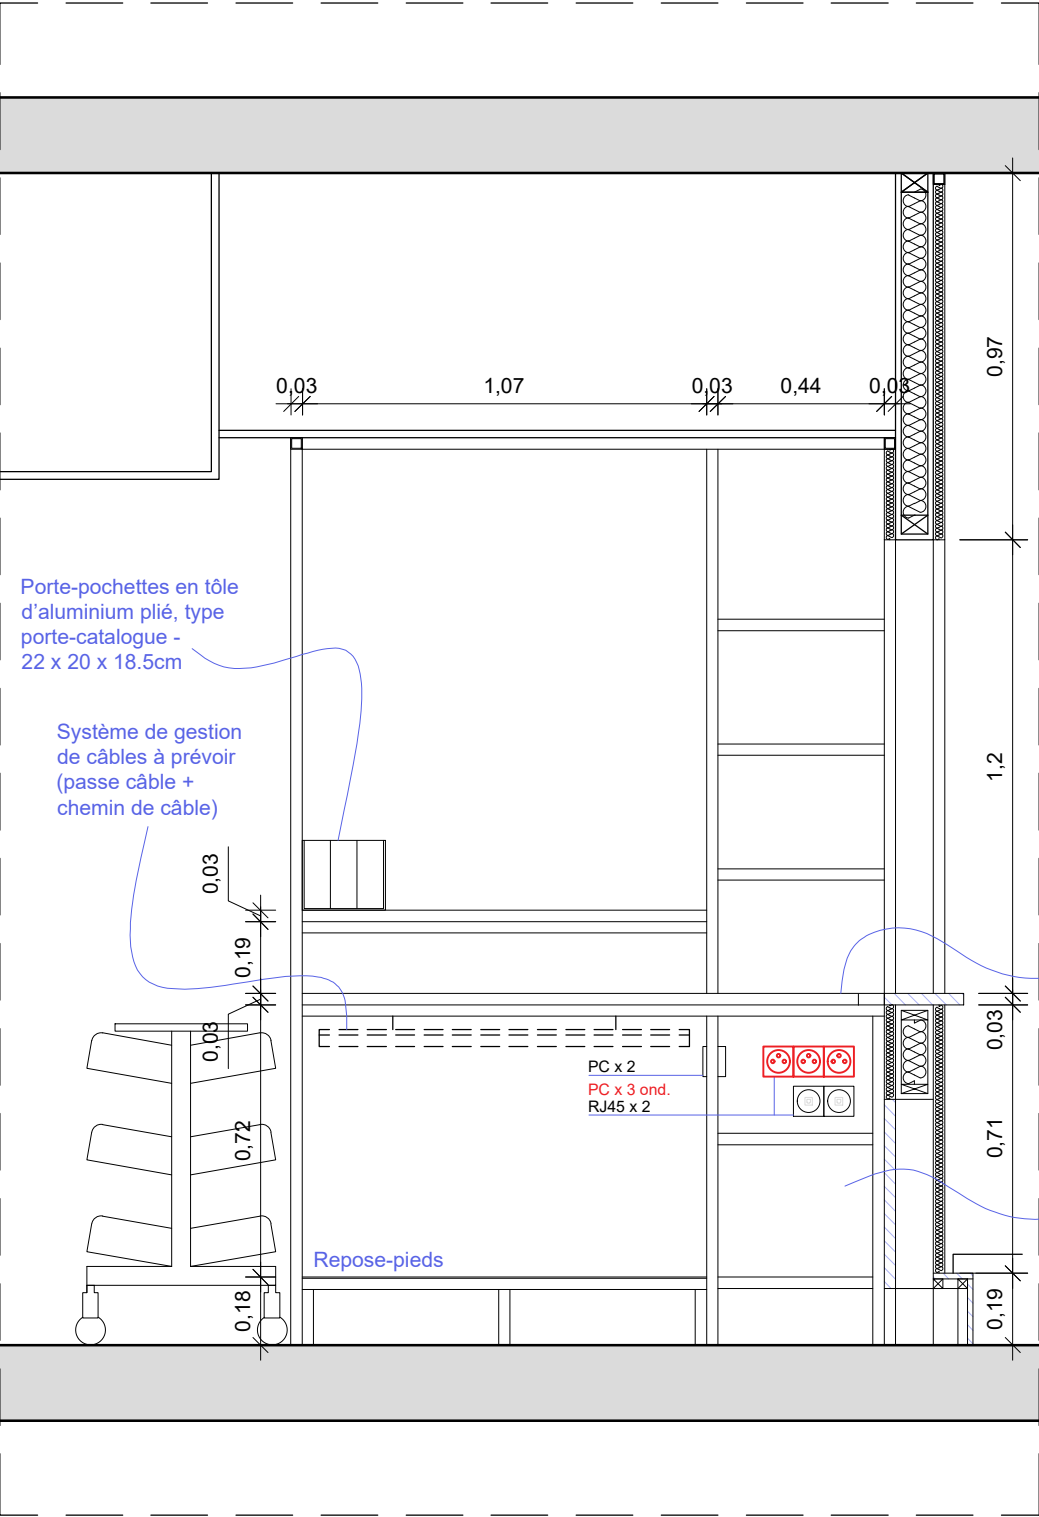

DETAIL 01 : M20 - TAD 900
SECTION CC
Poste de travail principal - 1/20

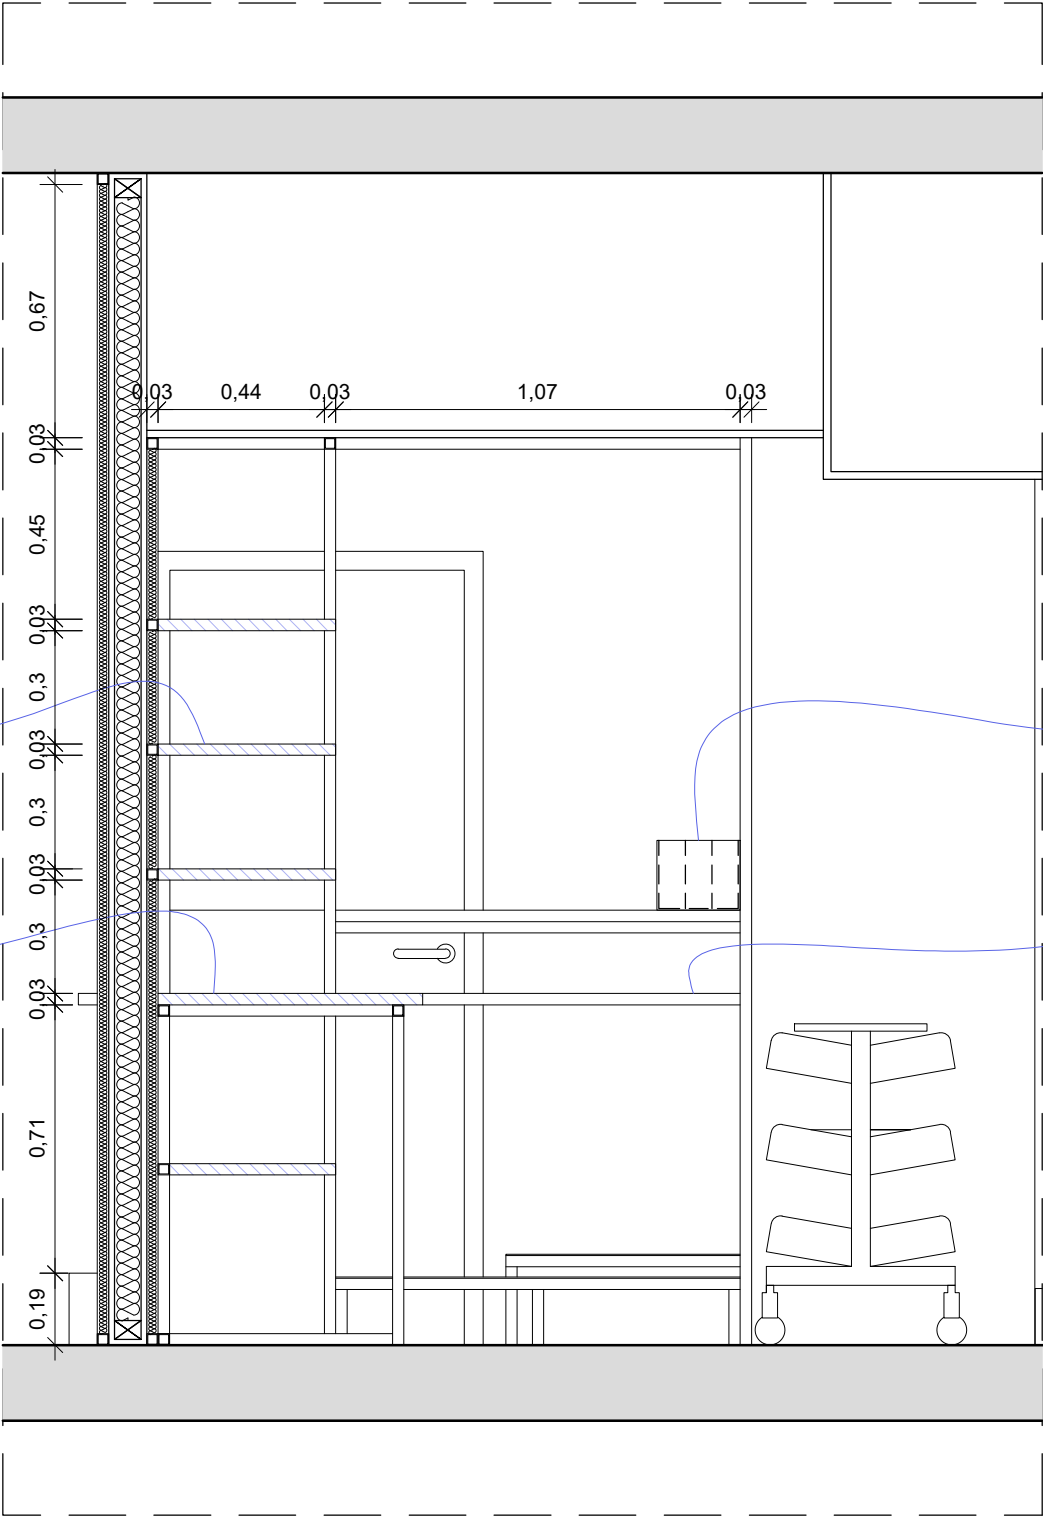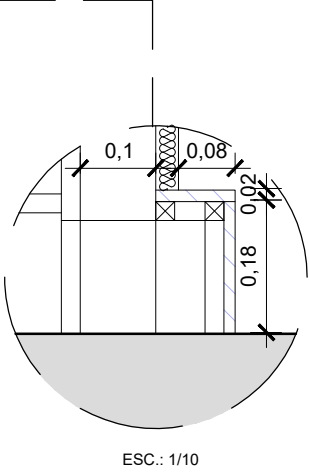


DETAIL 01 : M20 - TAD 900
SECTION DD
Poste de travail principal - 1/20

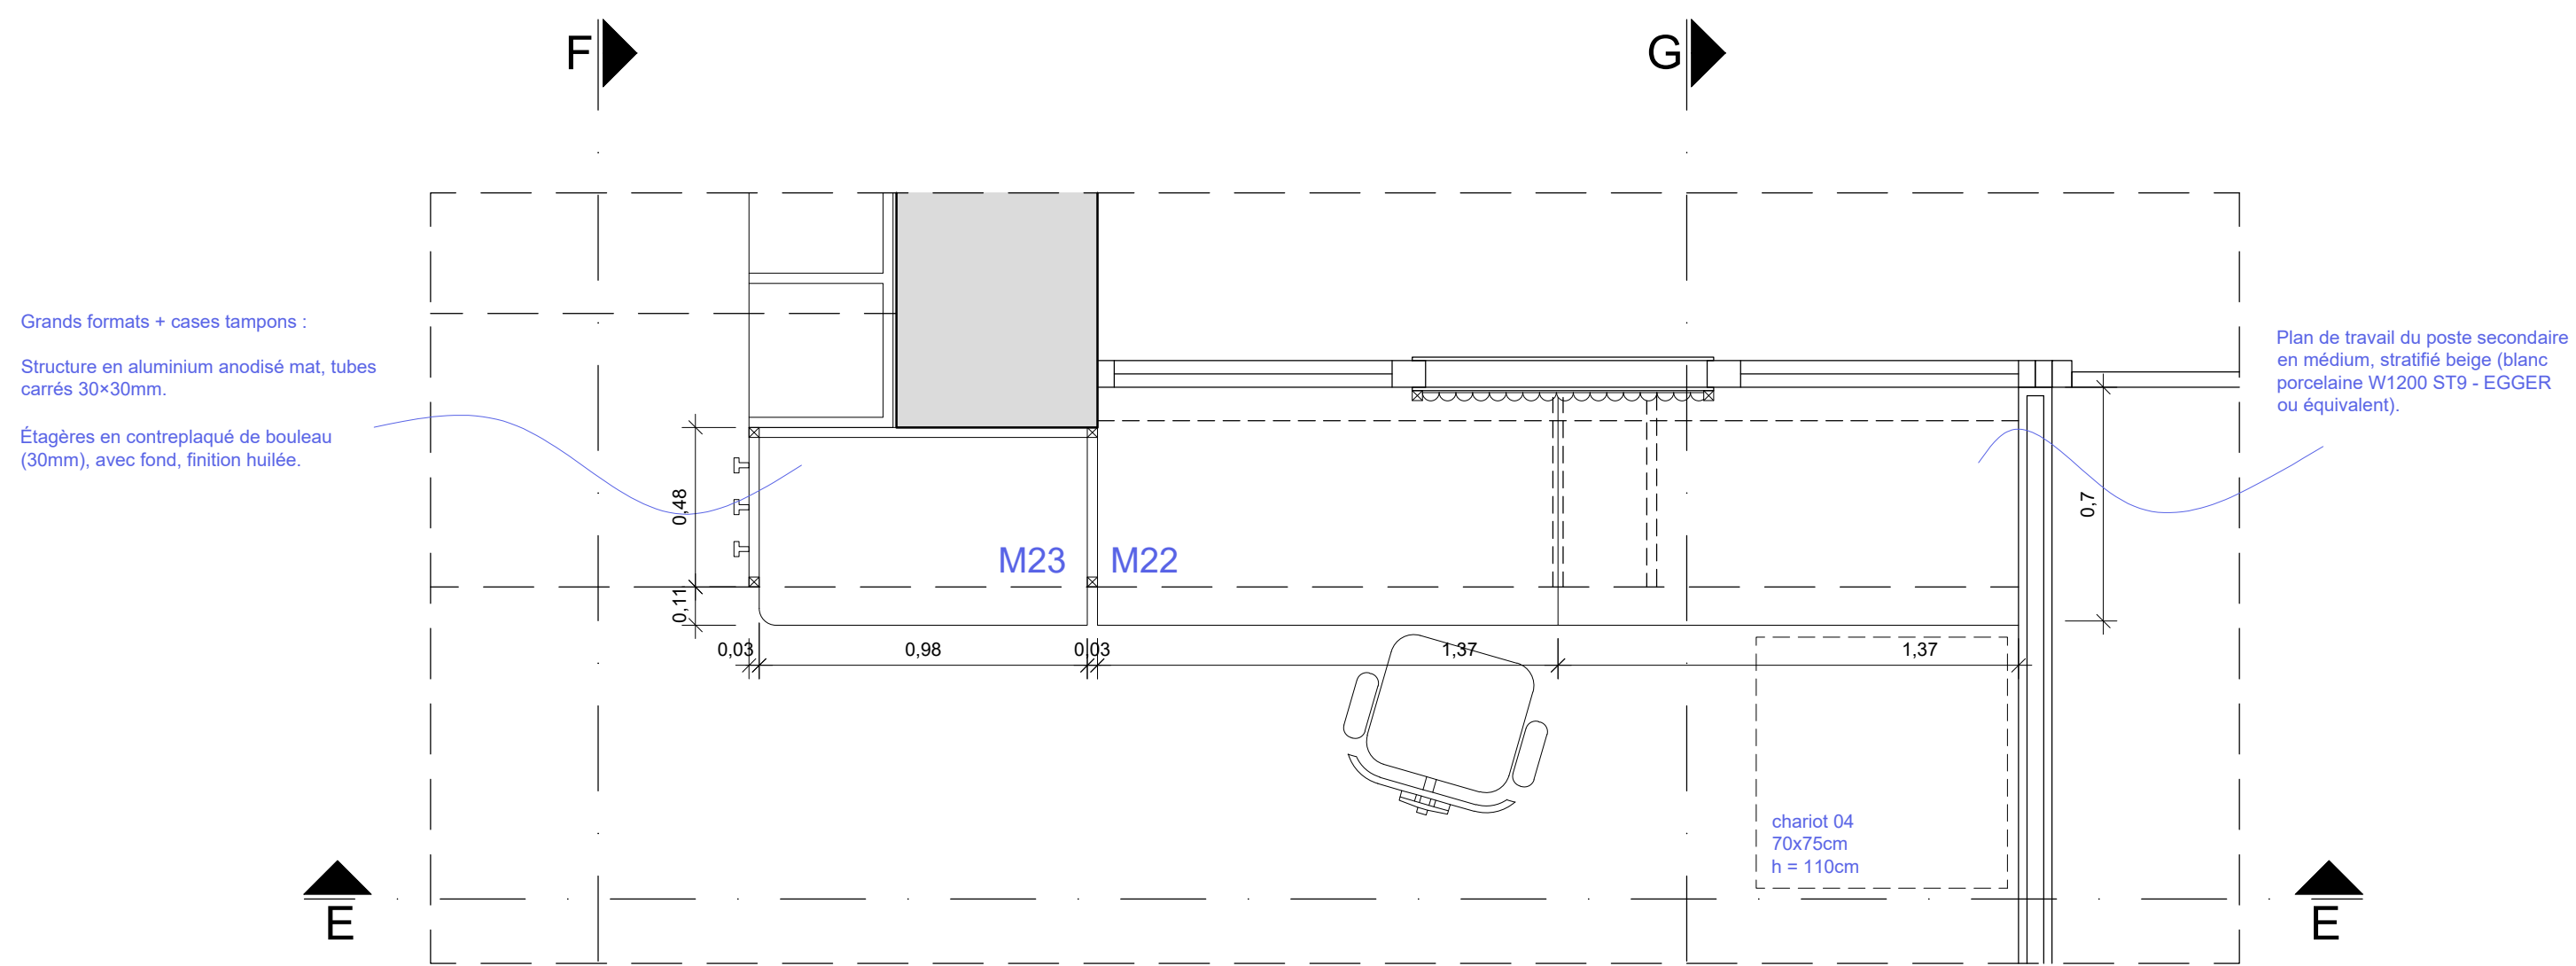

DETAIL 02 PLAN : M22 & M23 - TAD 900
Poste de travail principal - 1/20




BAKE I studio	PROJET	DATE :	PHASE :	90	NOM DU PLAN :	INDICE :	ECHELLE :	1:20
	BNF 057	21/04/2026	DCE		STATION TAD ABS 900 - DETAIL 02 : M22 & M23 - POSTE SECONDAIRE	-	FORMAT :	A3

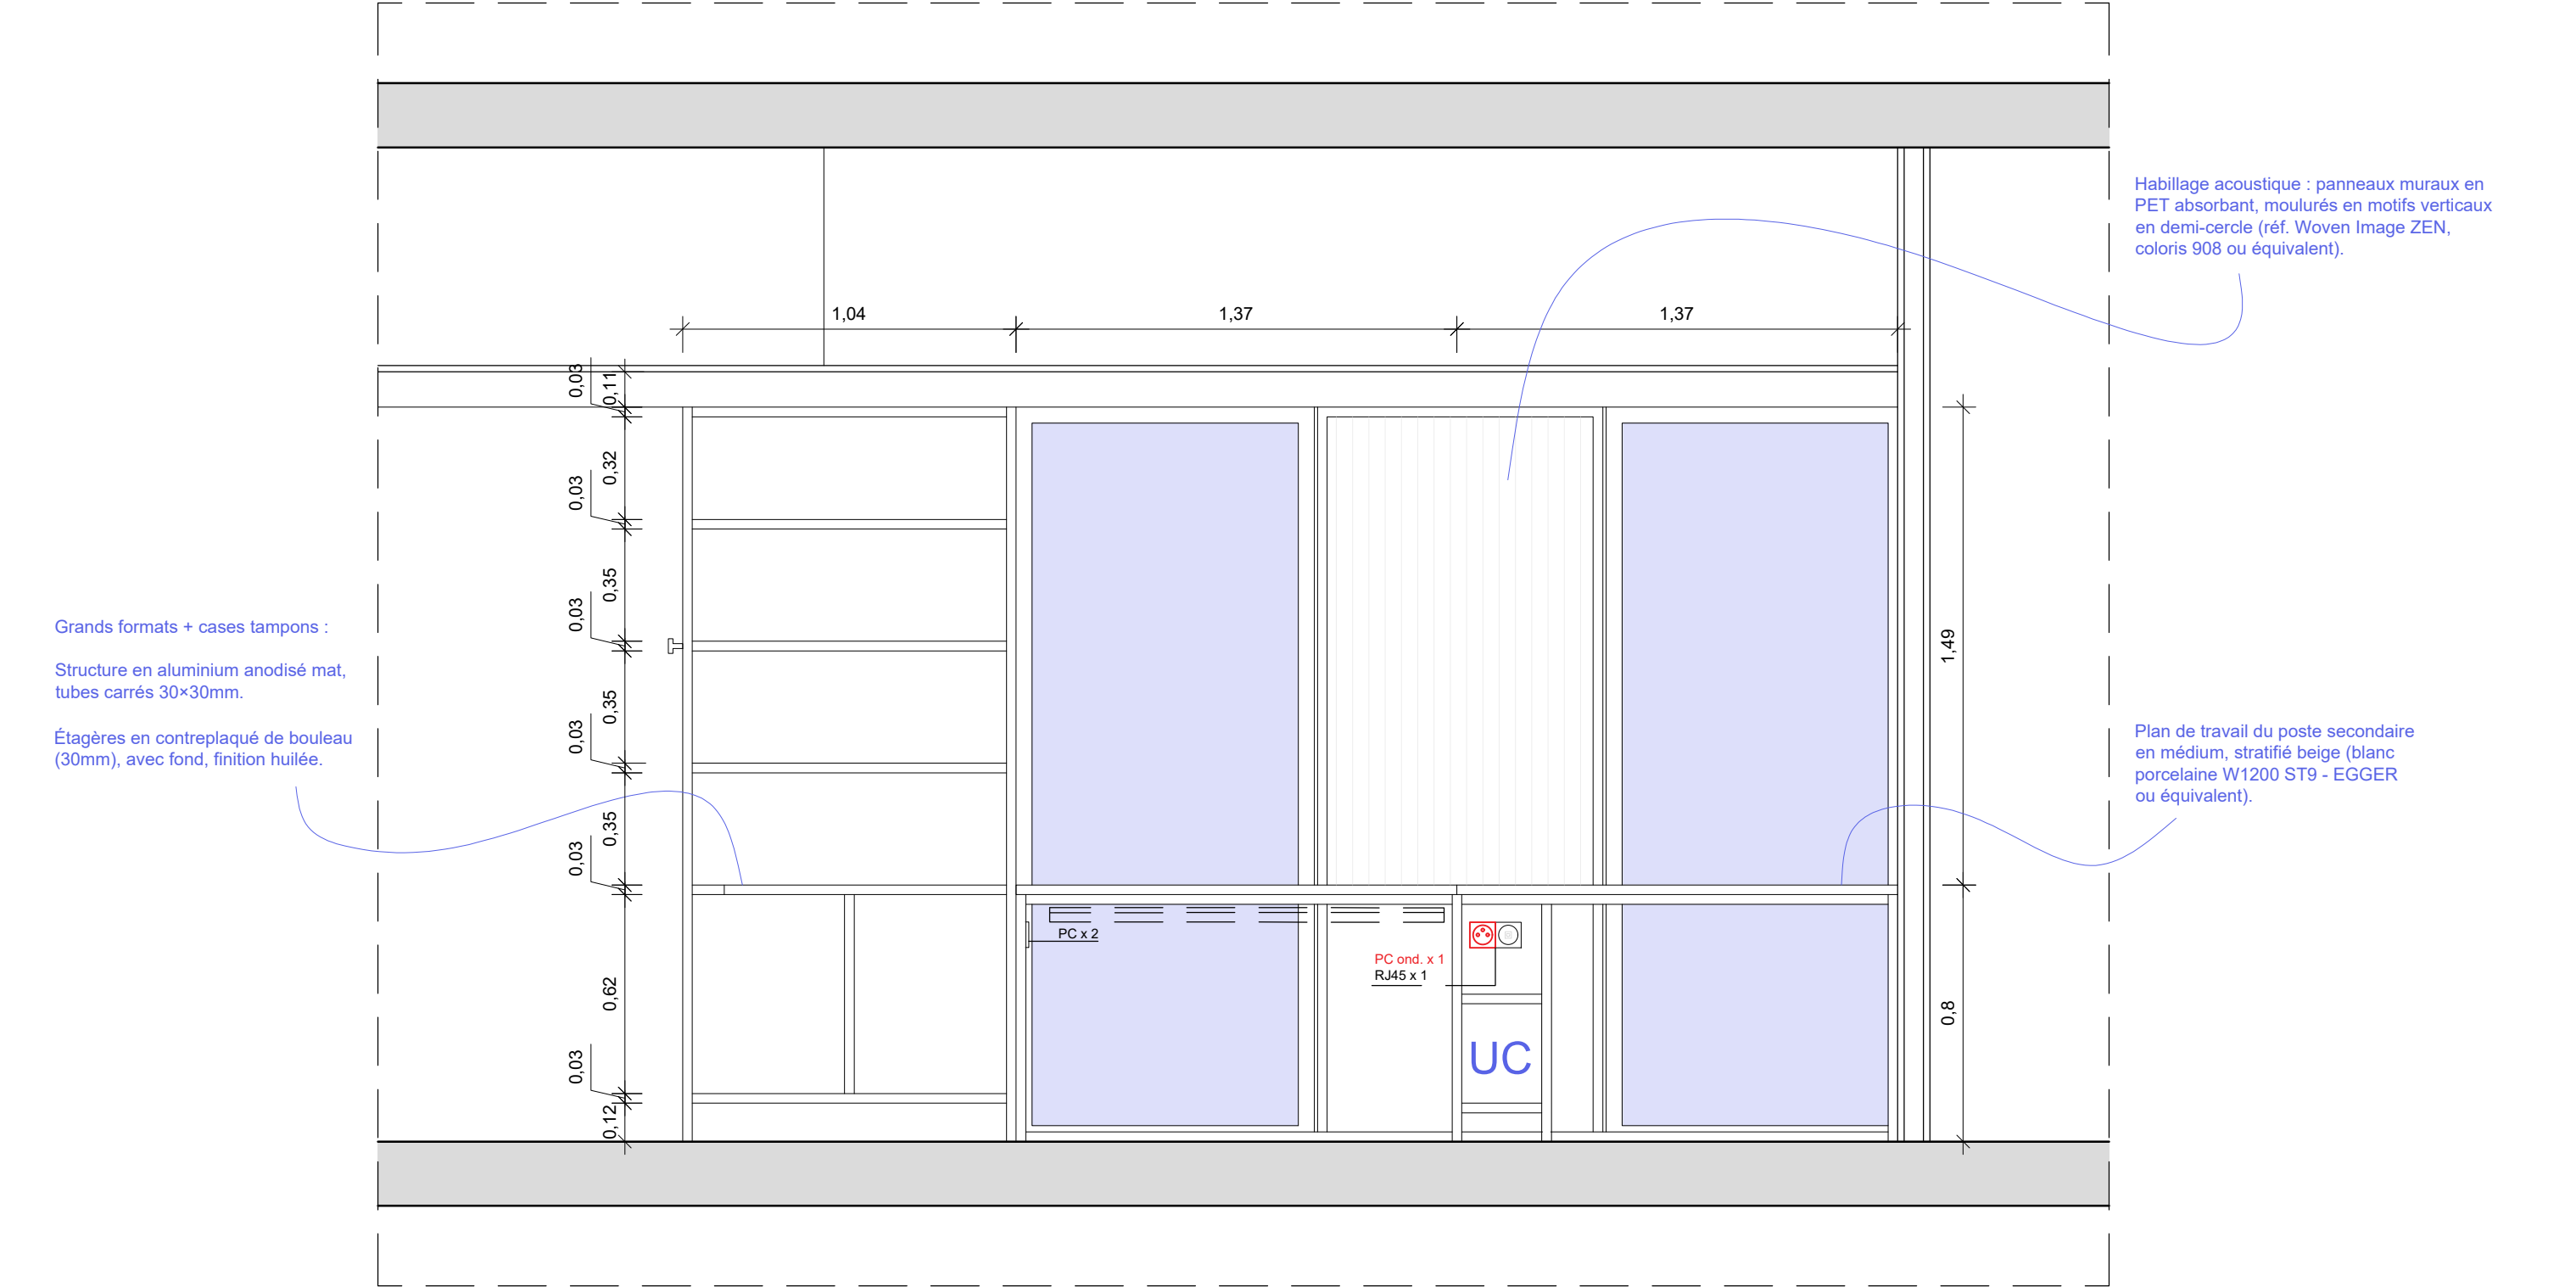


DETAIL 02 : M22 & M23 - TAD 900
SECTION EE
Poste de travail secondaire - 1/20


BAKE I studio	PROJET	DATE :	PHASE :	91	NOM DU PLAN :	INDICE :	ECHELLE :	1:20
	BNF 057	21/04/2026	DCE		STATION TAD ABS 900 - DETAIL 02 : M22 & M23 - SECTION EE	-	FORMAT :	A3

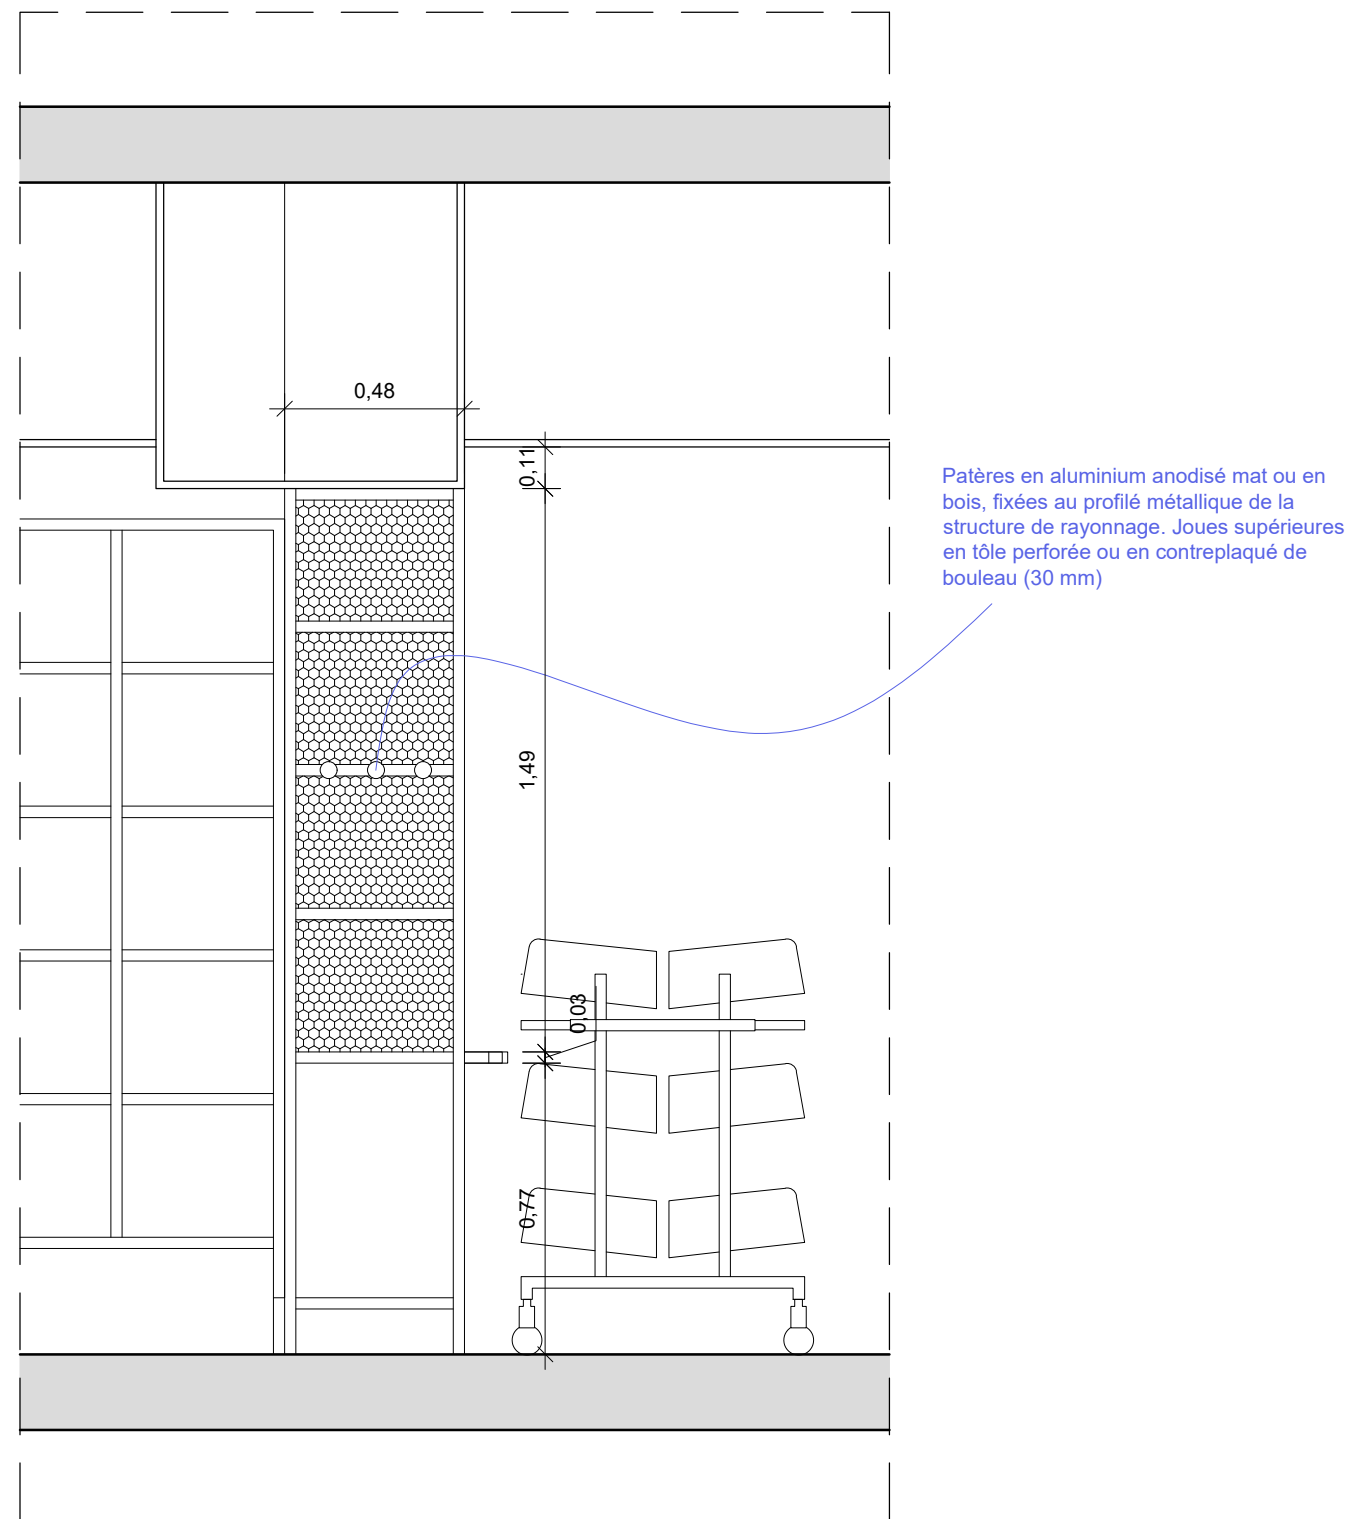

DETAIL 02 : M23 - TAD 900
SECTION FF
Poste de travail secondaire - 1/20

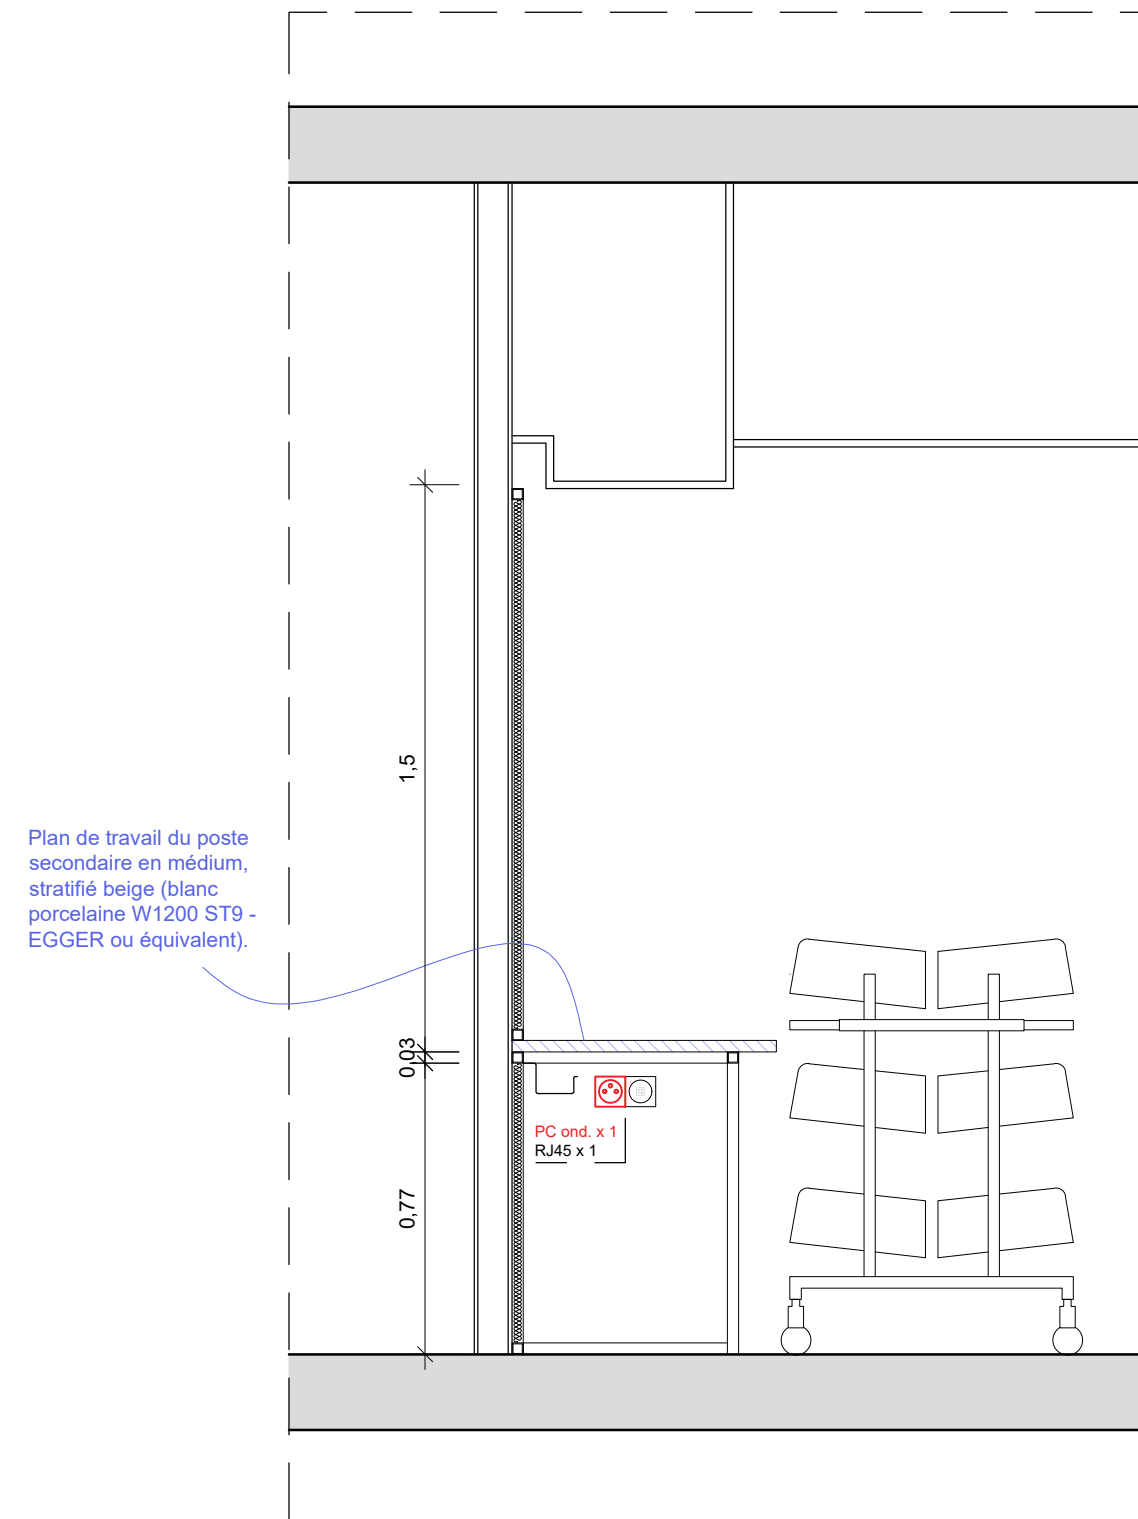


DETAIL 02 : M22 - TAD 900
SECTION GG
Poste de travail secondaire - 1/20

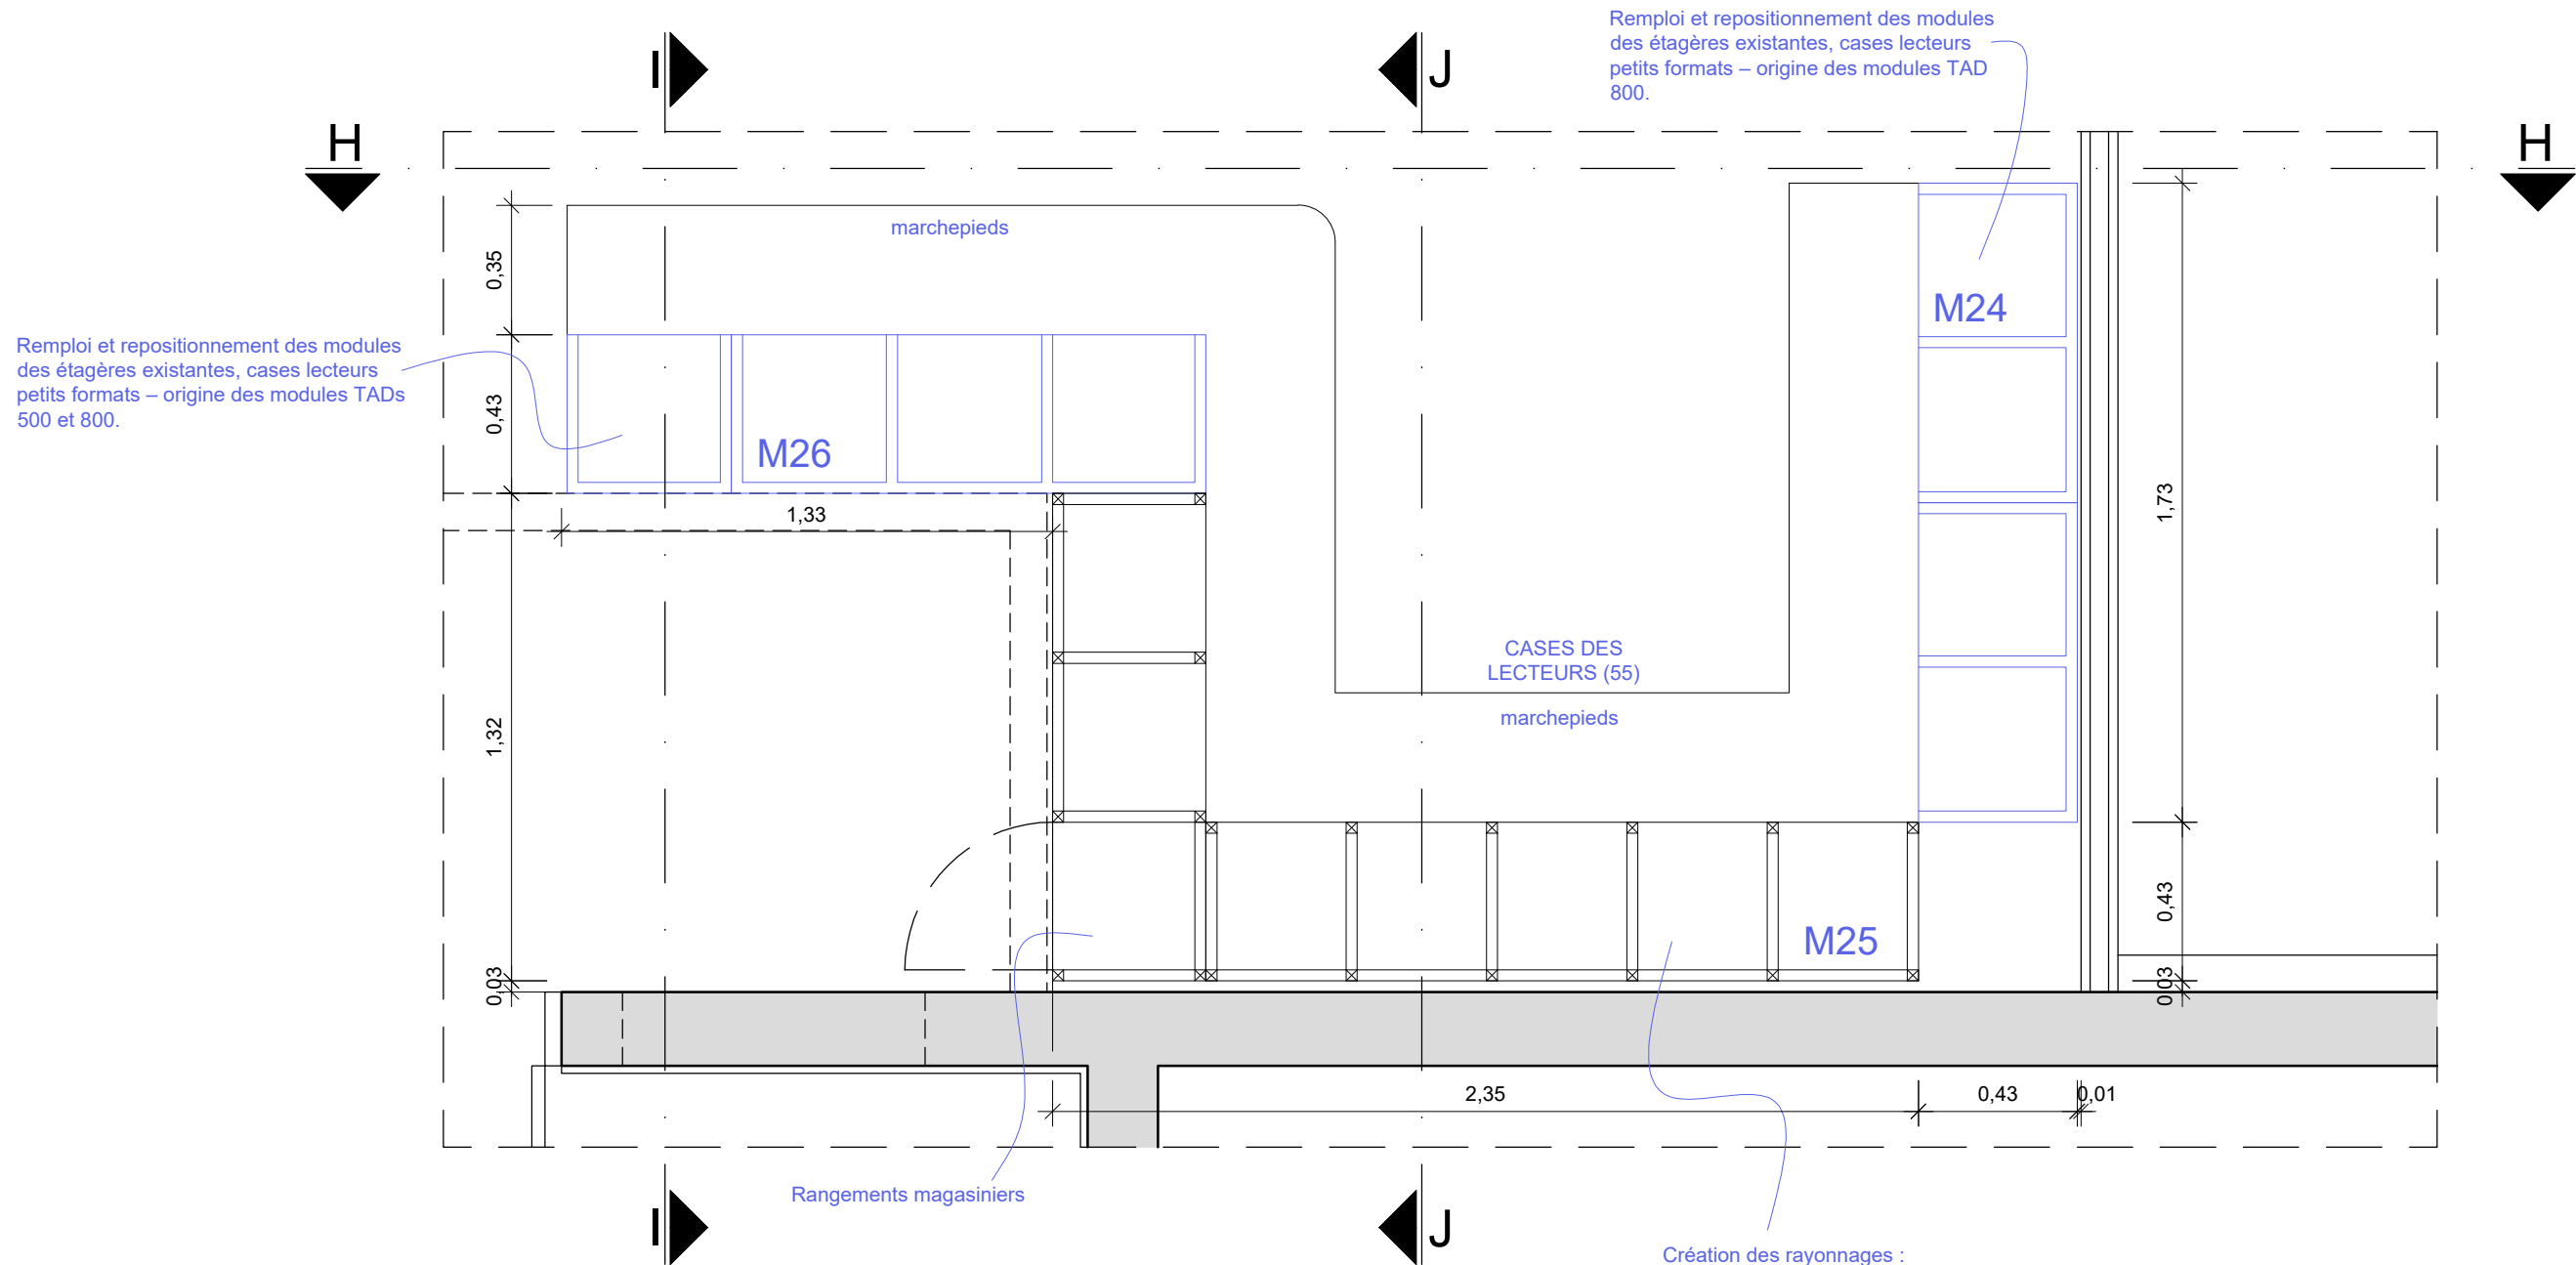

DETAIL 03 PLAN : M24, M25 & M26 - TAD 900
Complément de cases lecteurs - 1/20




BAKE I studio	PROJET	DATE :	PHASE :	93	NOM DU PLAN :	INDICE :	ECHELLE :	1:20
	BNF 057	21/04/2026	DCE		STATION TAD ABS 900 - DETAIL 03 - M24, M25 & M26 - COMPLEMENT	-	FORMAT :	A3

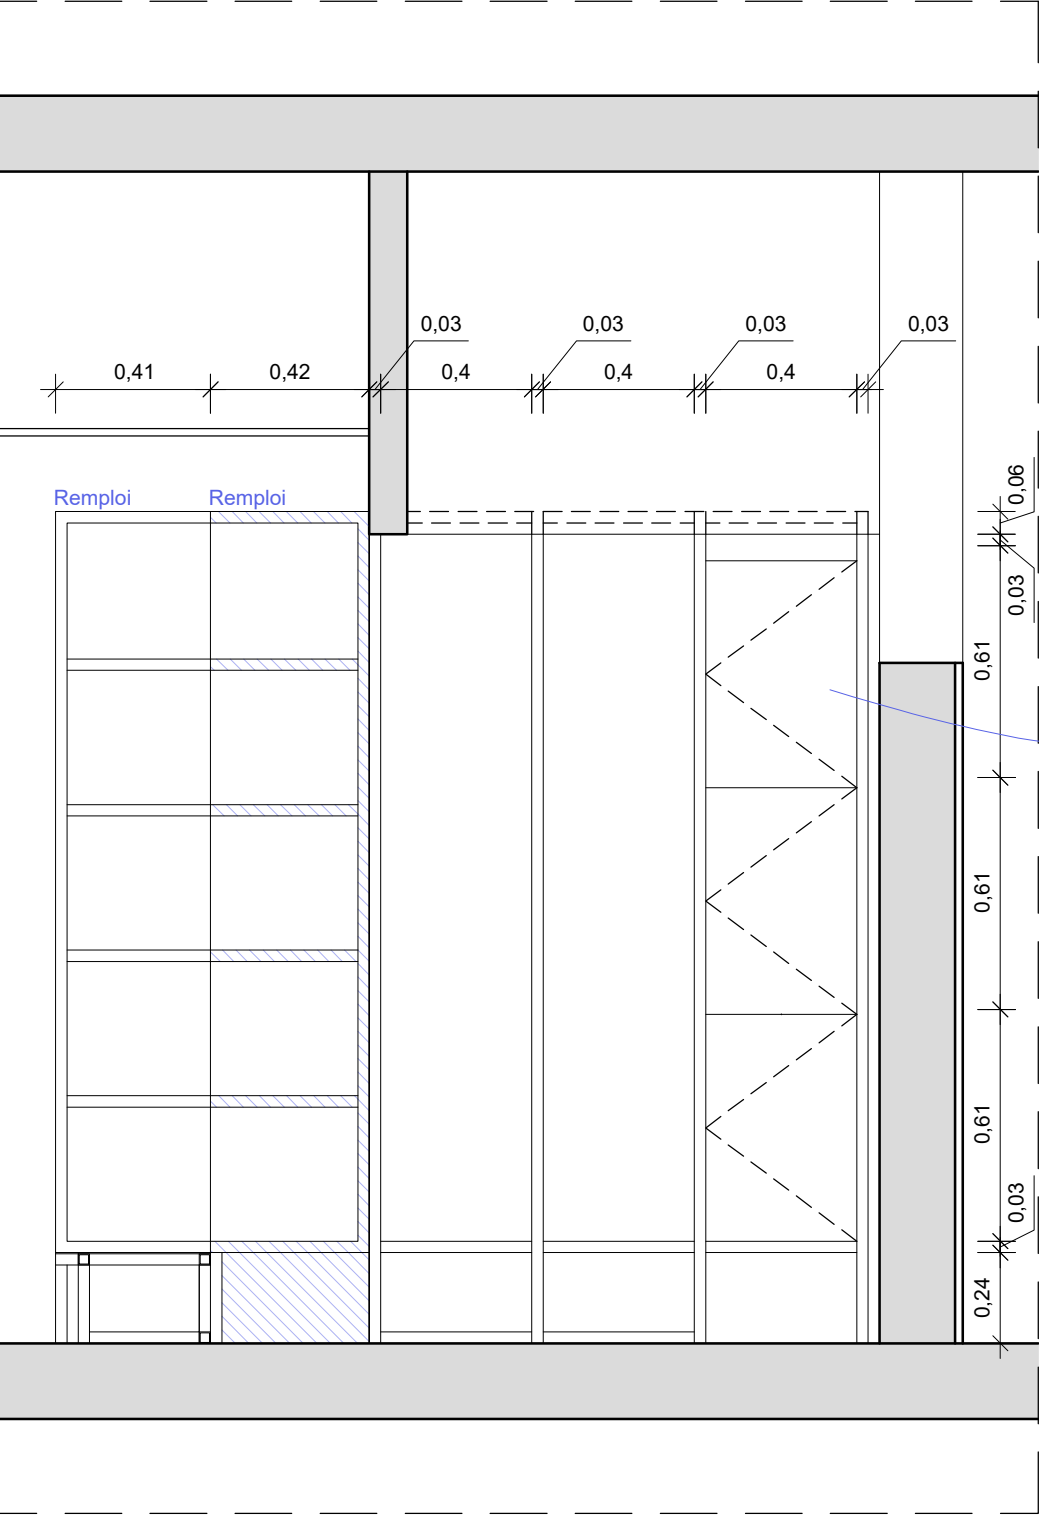

- Colonne de rangement magasinier :
- Structure en aluminium anodisé mat, composée de tubes carrés de 30 × 30 mm.
- Étagères, portes et joues en contreplaqué de bouleau (30 mm), avec fond, finition huilée.
- Création des rayonnages : Complément de cases lecteurs.
- Structure en aluminium anodisé mat, composée de tubes carrés de 30 × 30 mm.
- Étagères et joues en contreplaqué de bouleau (30 mm), avec fond, finition huilée. Panneaux verticaux intermédiaires en tôle perforée.
- Marchepieds : Structure en aluminium anodisé mat, tubes carrés 30×30mm.
- Marche en tôle d'aluminium plié microbillé + thermolaqué, finition vernis mat, fixée sur l'ossature métallique, avec arête arrondie (rayon 1,5 cm). Épaisseur ≥ 2 mm, à définir pour supporter 200 kg.

DETAIL 03 : M24, M25 & M26 - TAD 900
SECTION II
Complément de cases lecteurs - 1/20

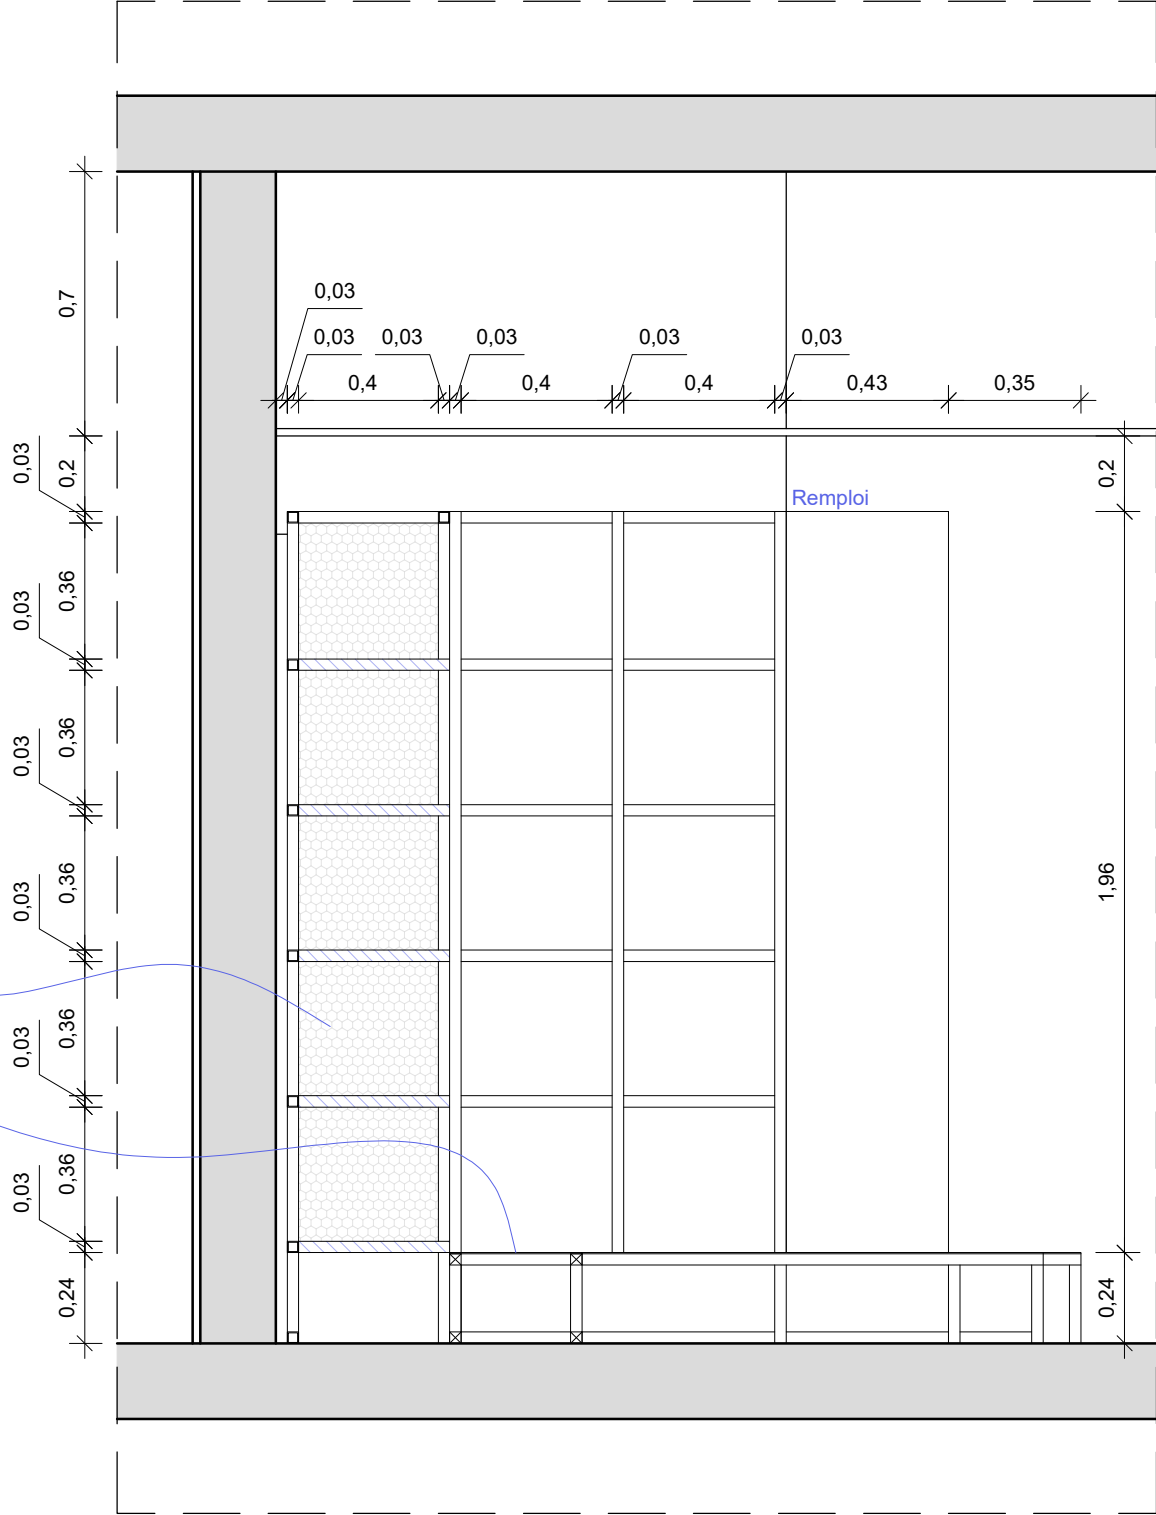

DETAIL 03 : M24, M25 & M26 - TAD 900
SECTION JJ
Complément de cases lecteurs - 1/20